



PIANTA
 SCALA 1:50
 2° MEZZANINO qt.+1.67

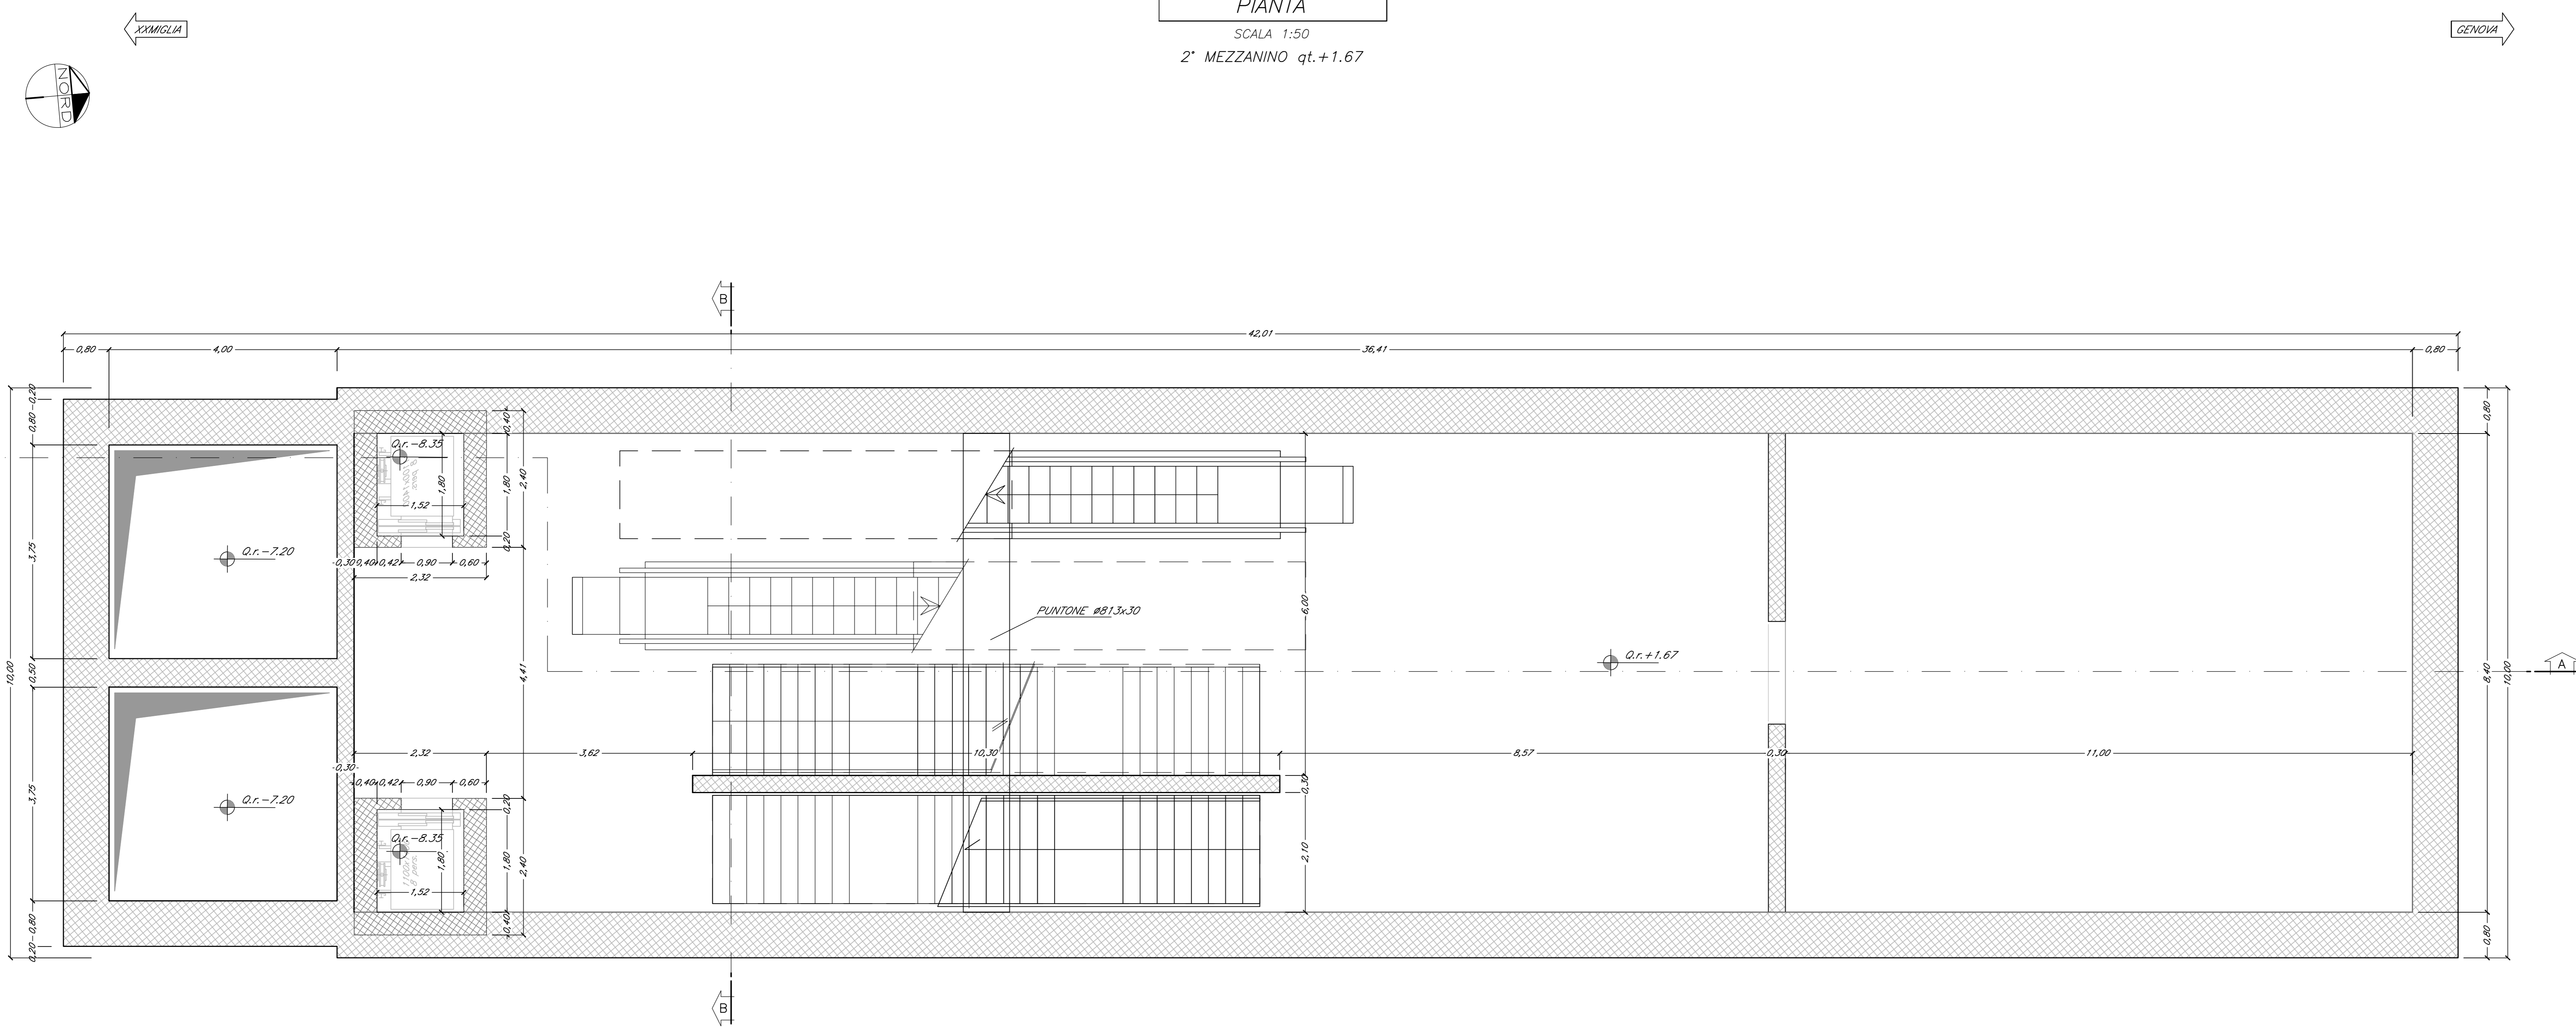

PIANTA
 SCALA 1:50
 3° MEZZANINO qt.+6.11

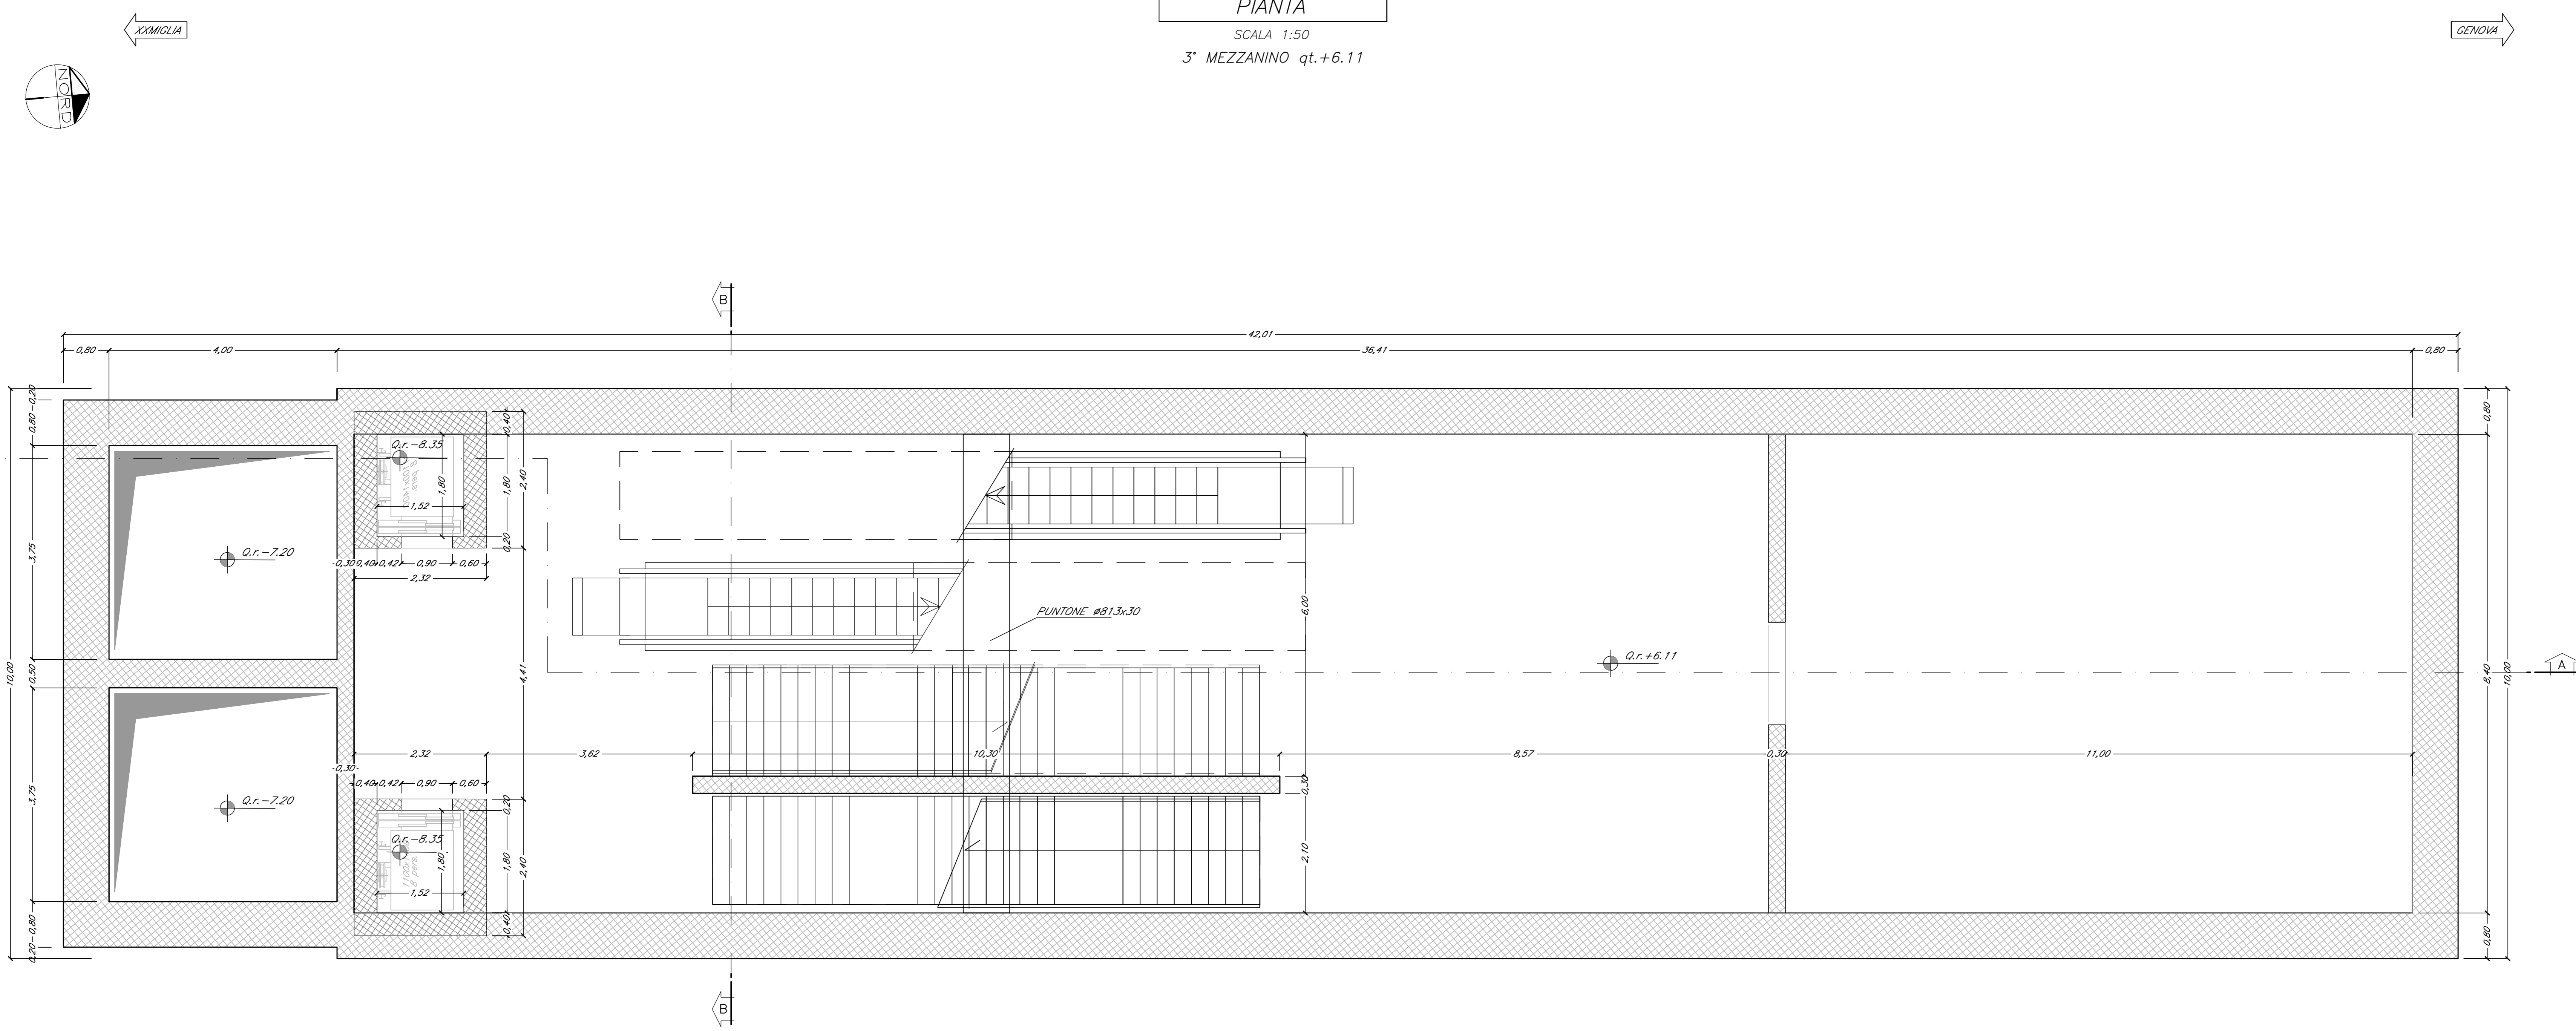

Elemento strutturale	Incidenza (kg/m²)
soletta di copertura qt. = 10.53 m	190
soletta intermedia qt. = 6.11 m	130
soletta intermedia qt. = 1.67 m	130
soletta intermedia qt. = 2.67 m	130
soletta di fondazione q.la -7.20 m	190
contropareti laterali	280
scale in c.a.	130
pareti vano ascensore	120
pareti interne in c.a.	120
chiavi di taglio	200

NOTE

NELLA PROGETTAZIONE ESECUTIVA DOVRANNO ESSERE EFFETTUATE INDAGINI ATTE A VERIFICARE LA GEOMETRIA E LA CONSISTENZA DELLE OPERE DI SOSTEGNO ESISTENTI NELL'AREA DEL POZZO NEGHELLI

IN SEDE DI PROGETTAZIONE ESECUTIVA DOVRA' ESSERE DEFINITA LA TIPOLOGIA DI RIVESTIMENTO PROTETTIVO PER I PUNTONI METALLICI

CARATTERISTICHE DEI MATERIALI E SPECIFICHE TECNICHE

ACCIAIO PER BARRE DI ARMATURA
 - TIPO B450C

CALCESTRUZZO STRUTTURE CONTROTERRA
 - CLASSE DI RESISTENZA C28/35

CALCESTRUZZO STRUTTURE INTERNE
 - CLASSE DI RESISTENZA C28/35

ACCIAIO PUNTONI
 - S355

COMMITTENTE:

PROGETTAZIONE:

U.O. GALLERIE

PROGETTO DEFINITIVO

RADDOPPIO DELLA LINEA GENOVA - VENTIMIGLIA

TRATTA FINALE LIGURE - ANDORA

GALLERIA ALASSIO
 POZZO NEGHELLI
 CARPENTERIE - PIANTE 2/4

SCALA: 1:50

COMMESSA LOTTO FASE ENTE TIPO DOC. OPERA/DISCIPLINA PROGR. REV.

I|V|0|1| 0|0| 0|7| P|B| F|Z|0|5|0|0| 0|0|2| B|

Rev.	Descrizione	Redatto	Data	Verificato	Data	Approvato	Data	Autorizzato Data
A	Emissione esecutiva	[Signature]	01/2021	[Signature]	01/2021	[Signature]	01/2021	01/2021
B	Emissione esecutiva	[Signature]	01/2022	[Signature]	01/2022	[Signature]	01/2022	01/2022

File: I:\0100\07\BPZ\0500026.dwg n. Etab.: 258