


PROFILO LONGITUDINALE

SCALA 1:500  
(PROFILO IN ASSE GALLERIA DI FERMATA)

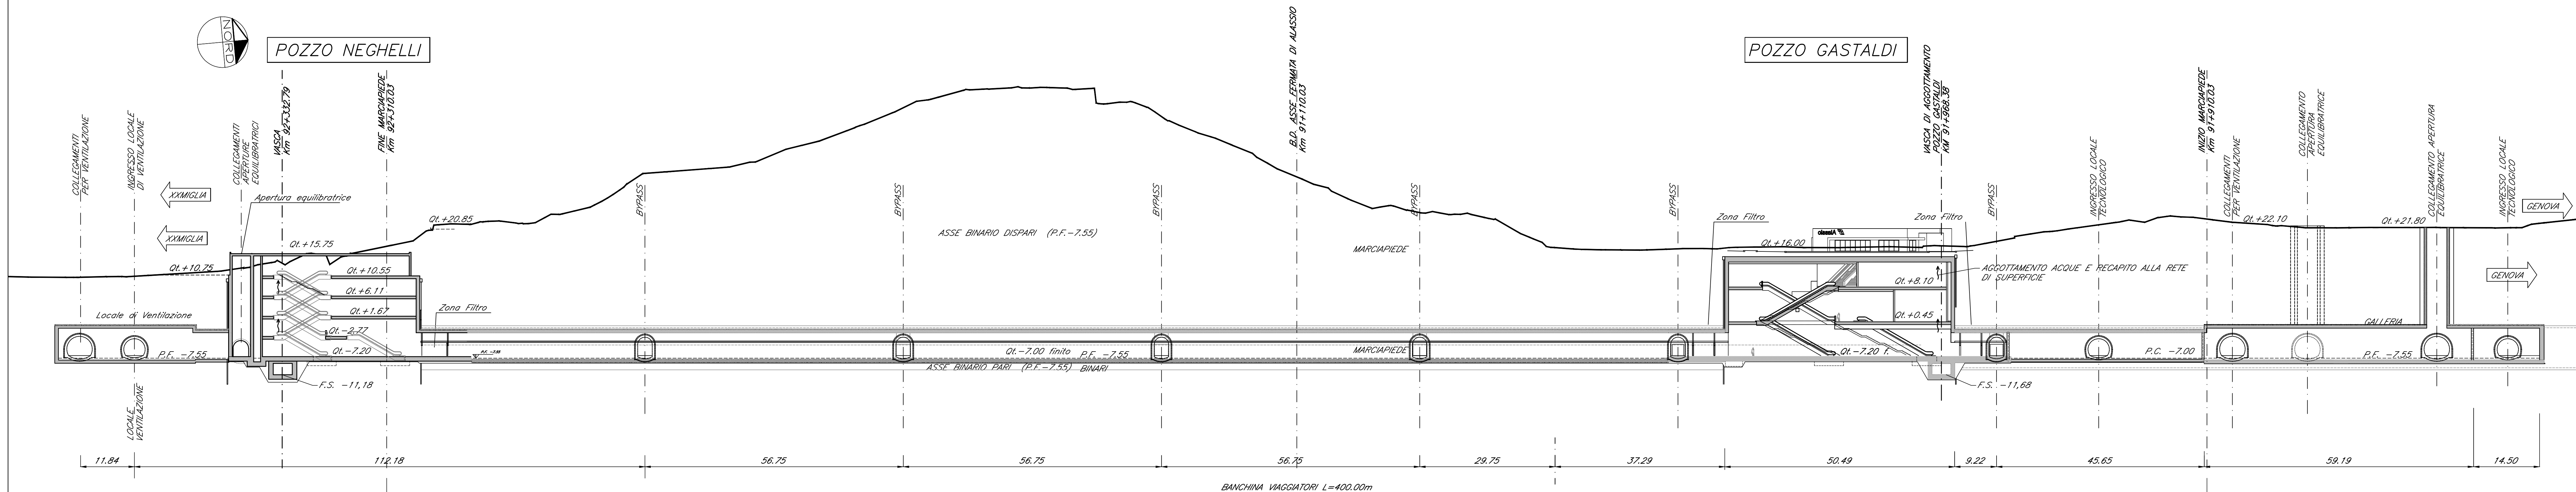

NOTA  
PER LE CARPENTERIE DI DETTAGLIO DELLE STRUTTURE SI VEDANO SPECIFICI ELABORATI

COMMITTENTE:  
**RFI**  
RETE FERROVIARIA ITALIANA  
GRUPPO FERROVIE DELLO STATO ITALIANE

PROGETTAZIONE:  
**ITALFERR**  
GRUPPO FERROVIE DELLO STATO ITALIANE

U.O. GALLERIE  
PROGETTO DEFINITIVO  
RADDOPPIO DELLA LINEA GENOVA - VENTIMIGLIA  
TRATTA FINALE LIGURE - ANDORA  
GALLERIA ALASSIO  
FERMATA SOTTERRANEA  
PROFILO LONGITUDINALE DI FERMATA

SCALA:  
1:500

COMMESSA	LOTTO	FASE	ENTE	TIPO DOC.	OPERA/DISCIPLINA	PROGR.	REV.
IV001	00	D	07	PZ	GN0700	001	B

Rev.	Descrizione	Redatto	Data	Verificato	Data	Approvato	Data	Autorizzato Data
A	Emissione esecutiva	R. Di Russo	Dic. 2021	M. Moriggi/Dalri	Dic. 2021	G. Fadda	Dic. 2021	A. Sciotti Gennaio 2022
B	Emissione esecutiva	R. Di Russo	Gen. 2022	M. Moriggi/Dalri	Gen. 2022	G. Fadda	Gen. 2022	

File: IV000007PZGN0700001B.dwg n. Elab.: 210