



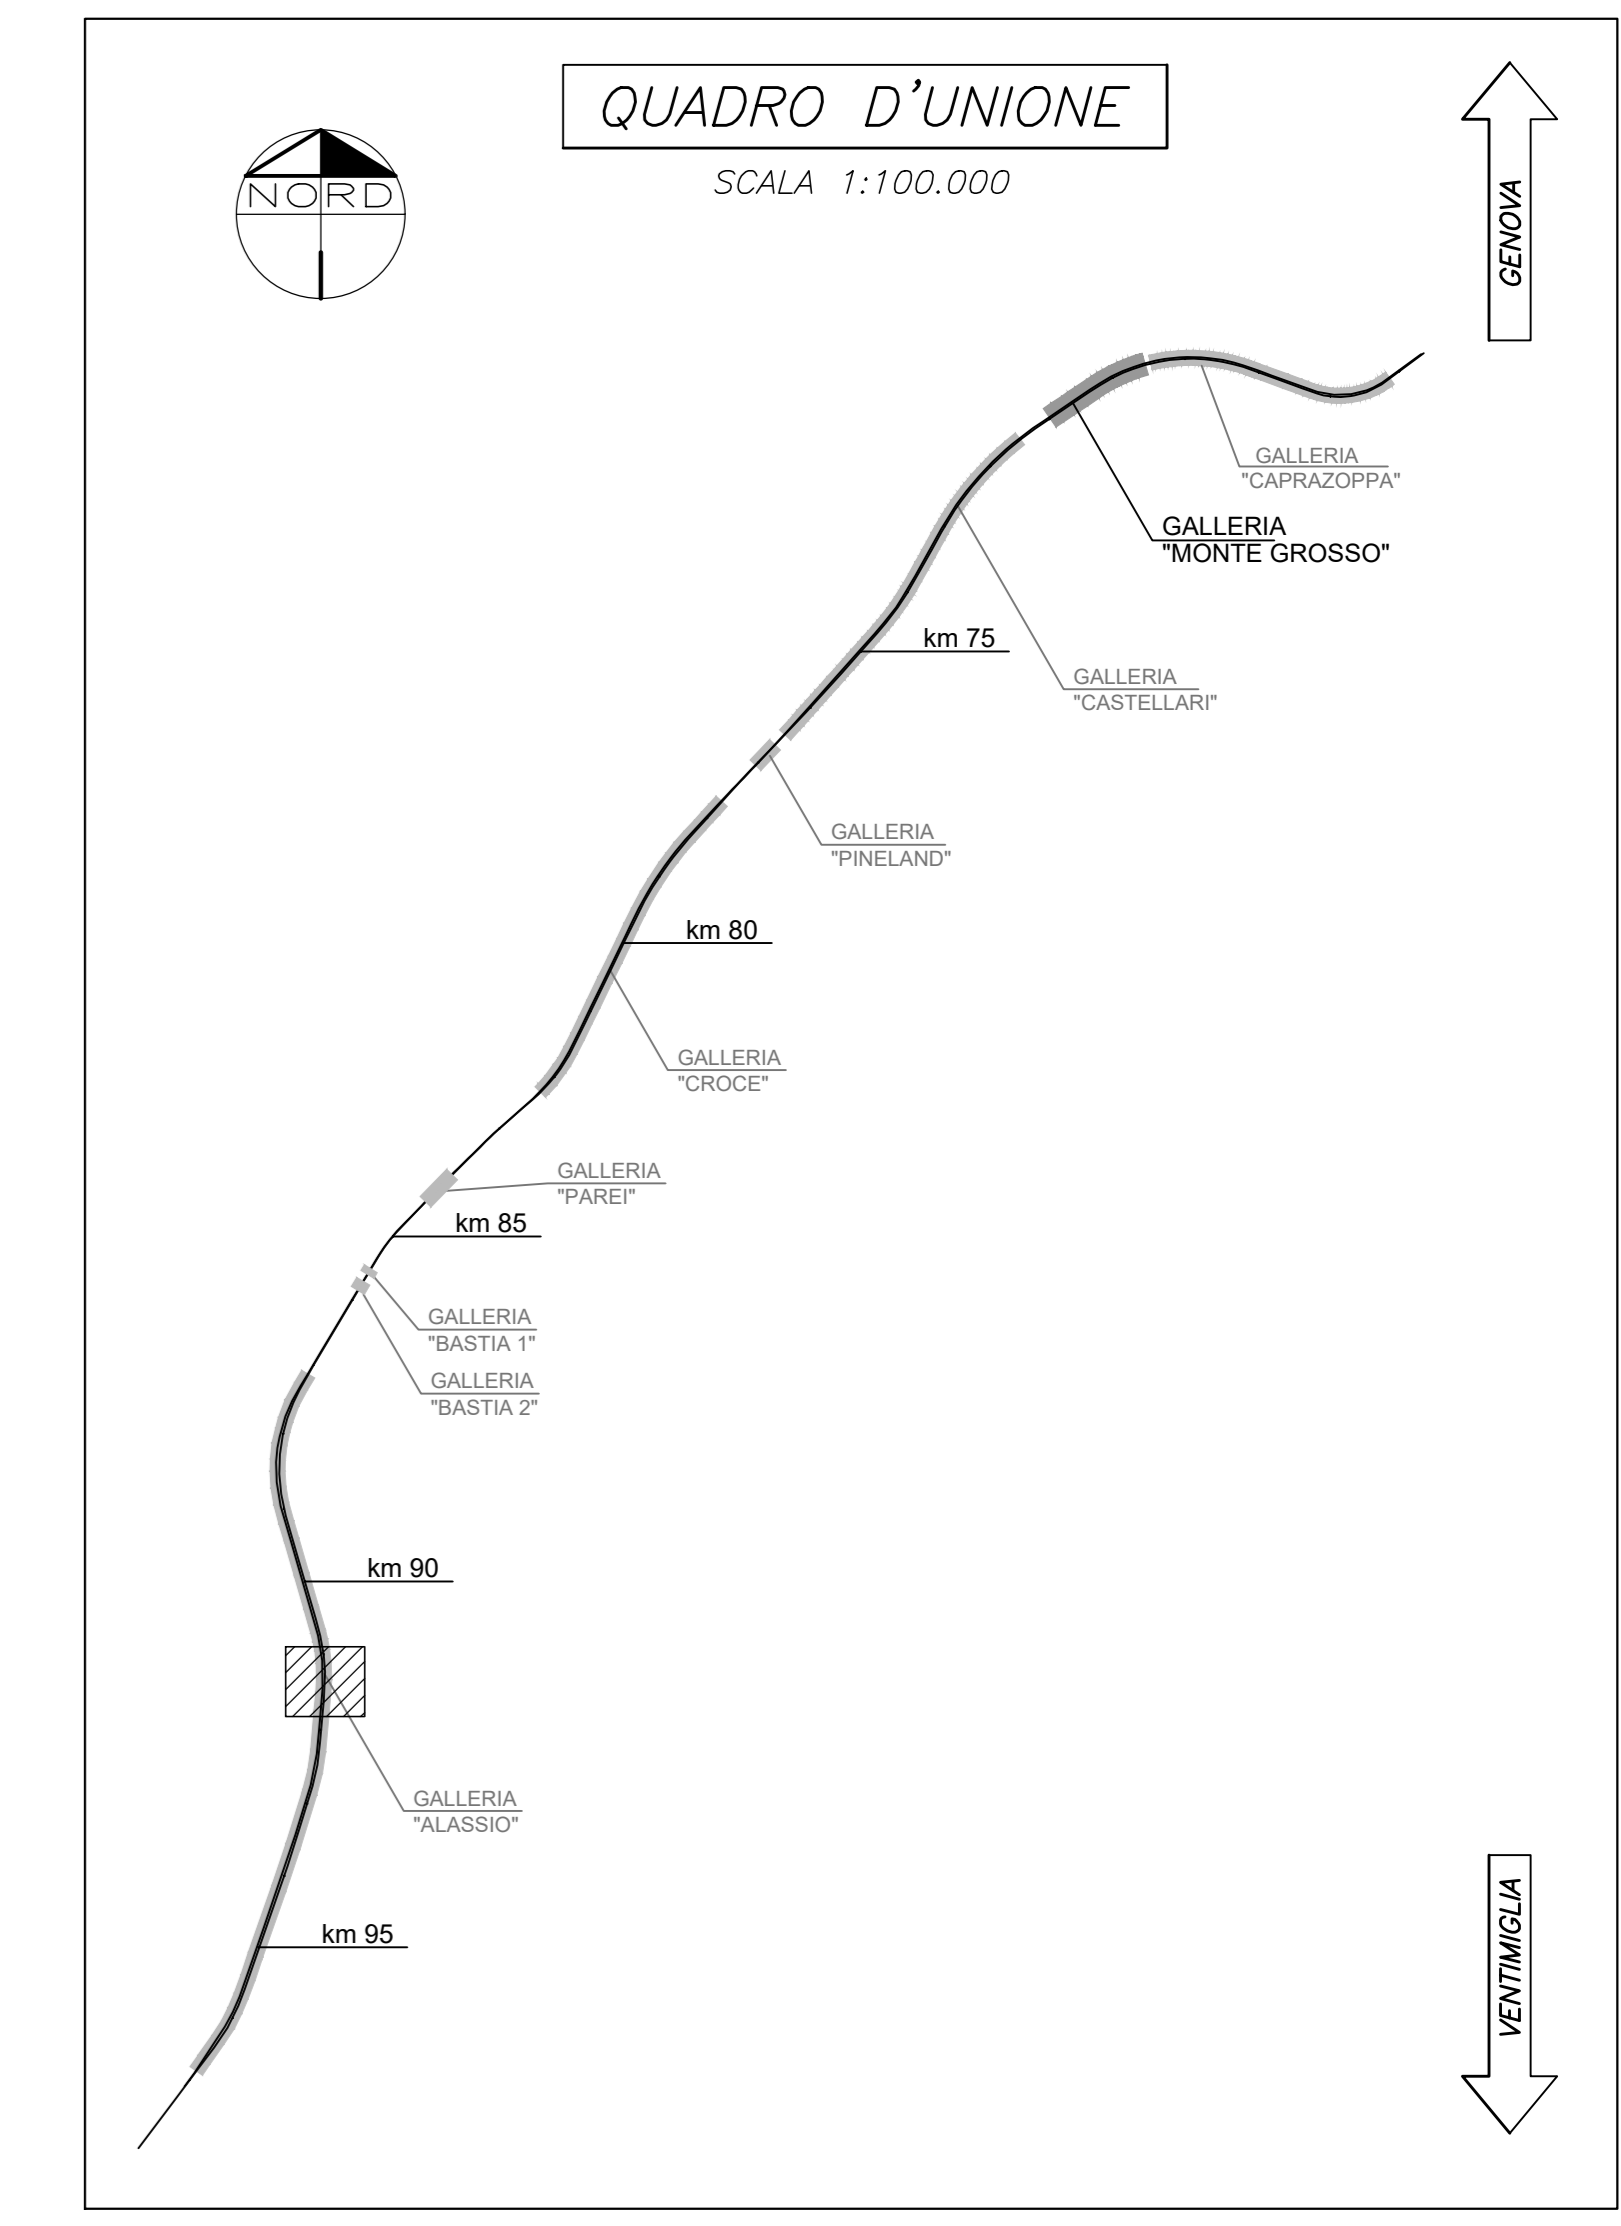

PLANIMETRIA
SCALA 1:200

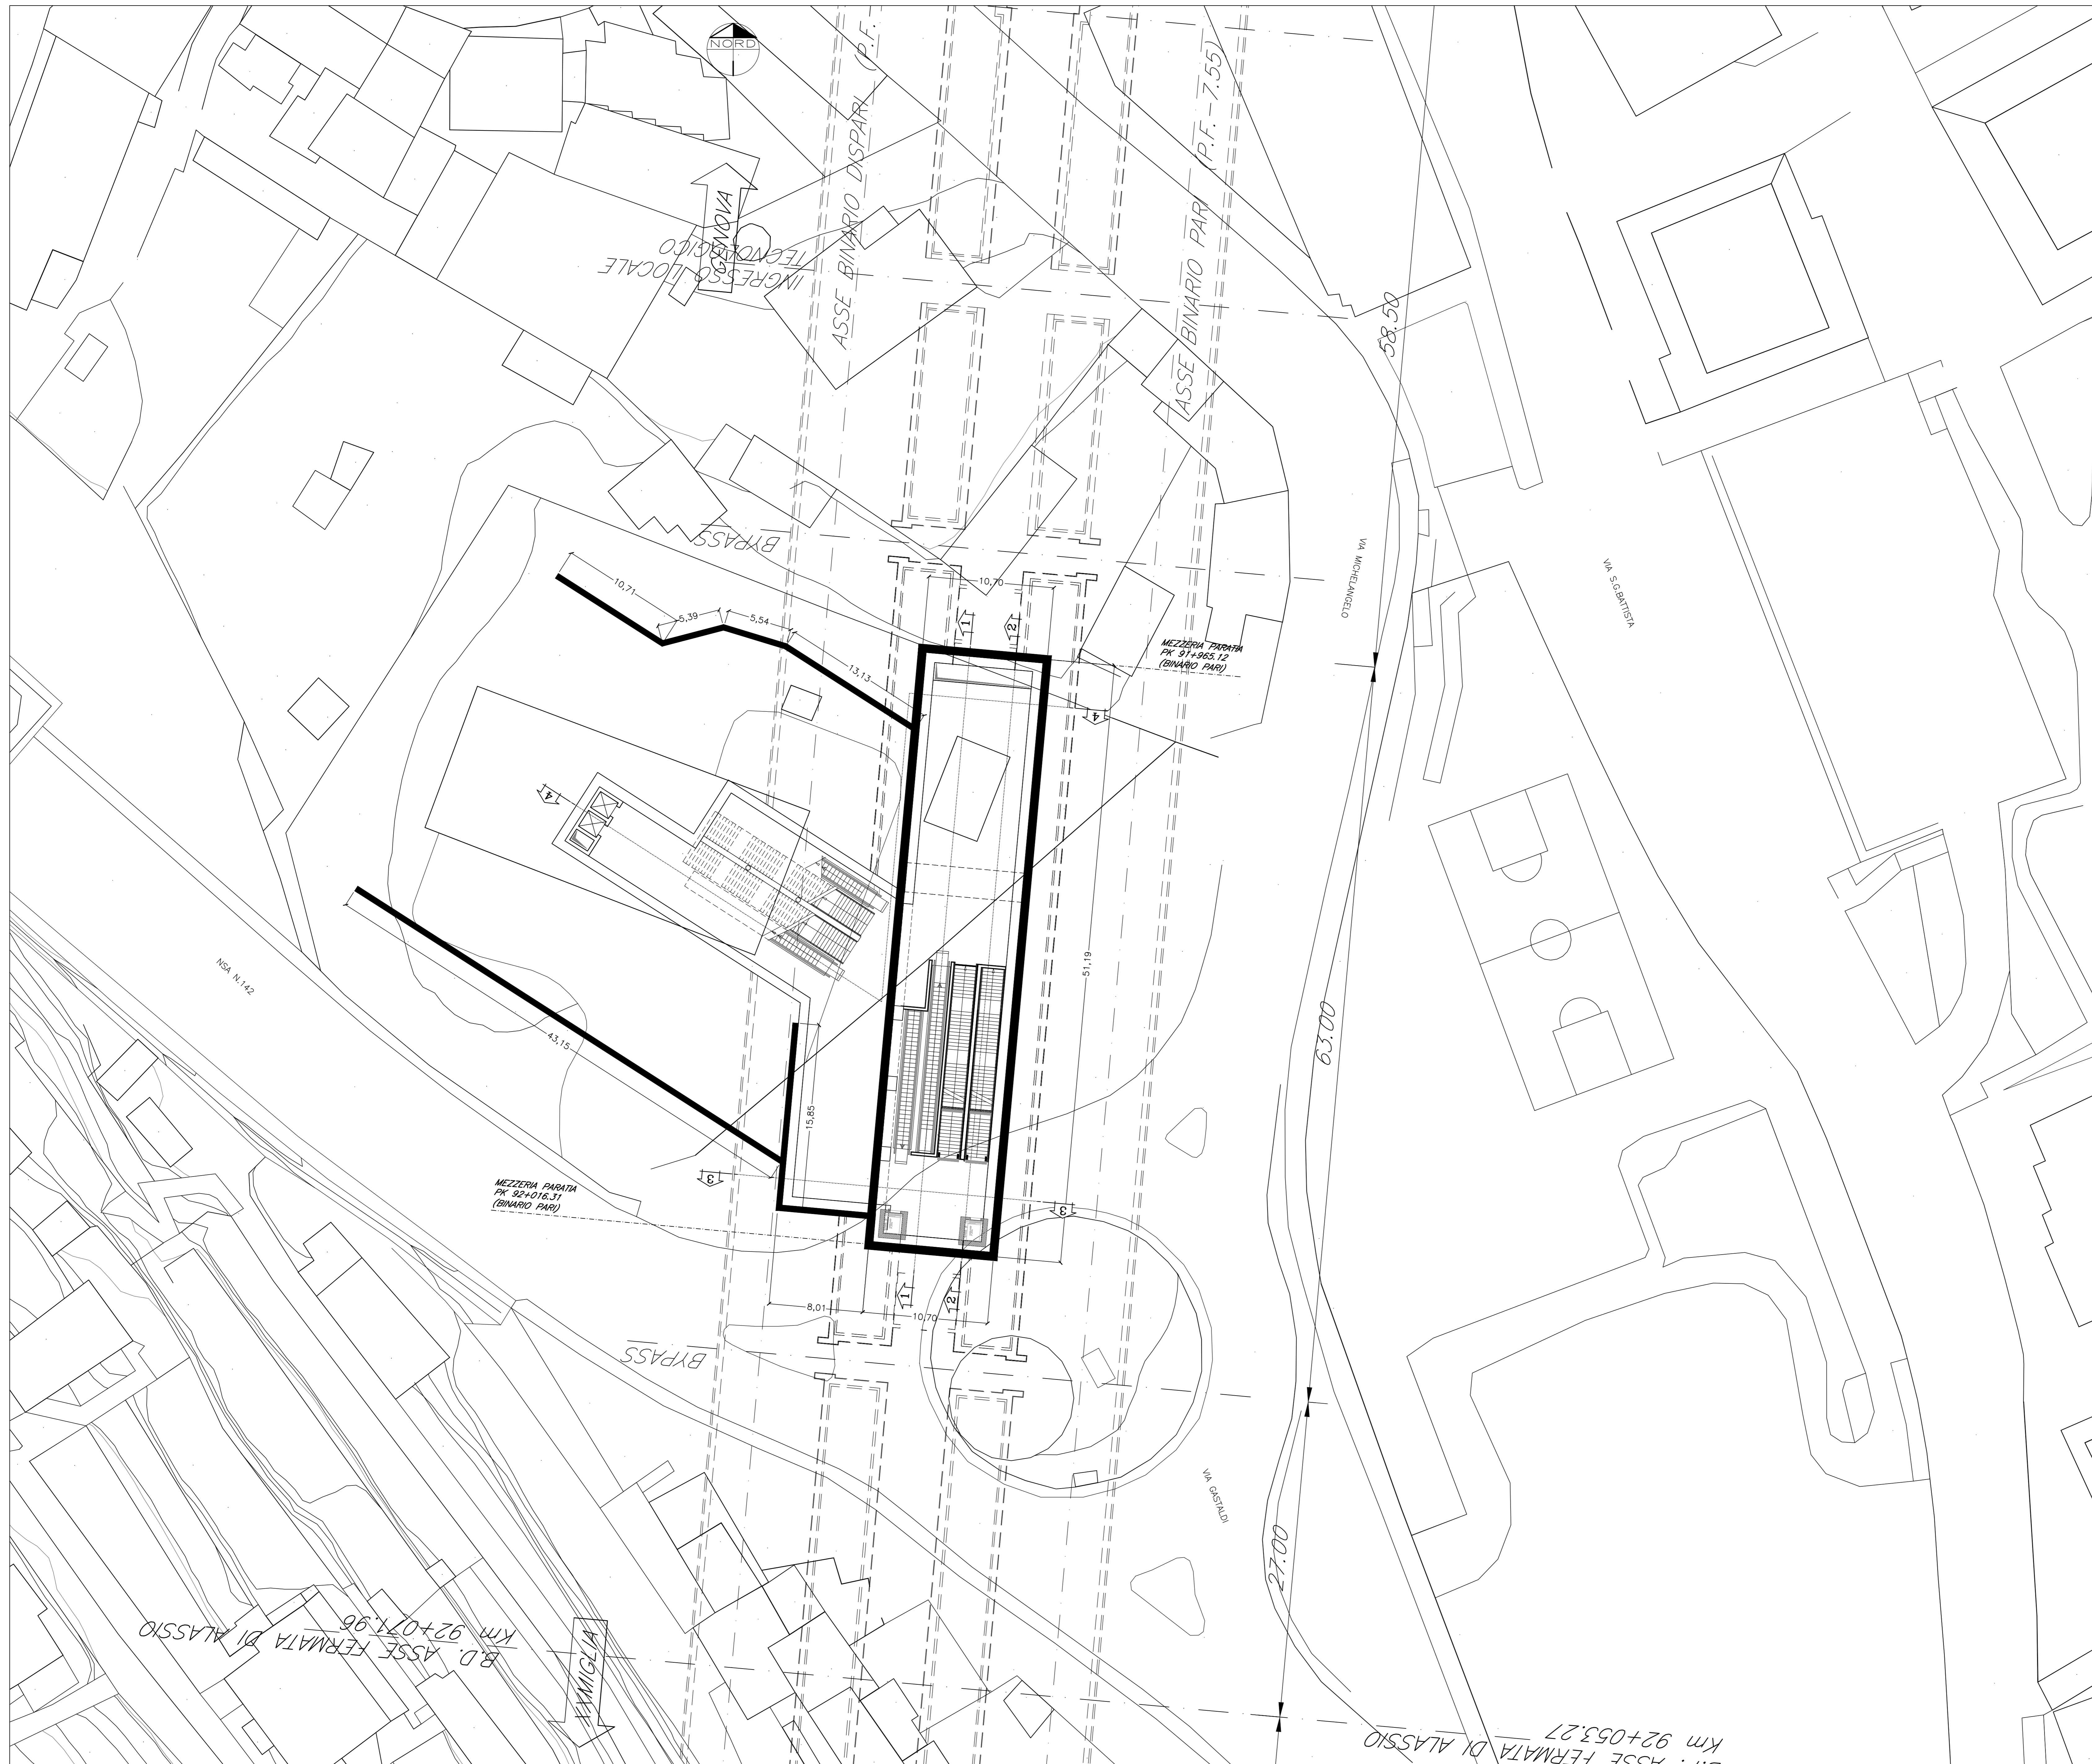

NOTE
PER LE CARATTERISTICHE DEI MATERIALI SI VEDA SPECIFICO ELABORATO

LEGENDA
PF Piano del ferro
PS Piano di scavo

COMMITTENTE:  **RFI**
RETE FERROVIARIA ITALIANA
GRUPPO FERROVIE DELLO STATO ITALIANE

PROGETTAZIONE:  **ITALFERR**
GRUPPO FERROVIE DELLO STATO ITALIANE

U.O. GALLERIE

PROGETTO DEFINITIVO

RADDOPPIO DELLA LINEA GENOVA - VENTIMIGLIA
TRATTA FINALE LIGURE - ANDORA

GALLERIA ALASSIO
POZZO GASTALDI
PLANIMETRIA GENERALE

SCALA: 1:200

COMMESSA	LOTTO	FASE	ENTE	TIPO DOC.	OPERADISCIPLINA	PROGR.	REV.
1	V	0	1	0	0	7	PZ
PZ	0	2	0	0	0	0	1
0	0	1	0	0	0	0	A

Rev.	Descrizione	Redatto	Data	Verificato	Data	Approvato	Data	Autorizzato	Data
A	Emissione esecutiva	[Signature]	07/12/2021	[Signature]	07/12/2021	[Signature]	07/12/2021	[Signature]	07/12/2021

File: I:\000007PZ\22020001A.dwg n. Etab.: 227