



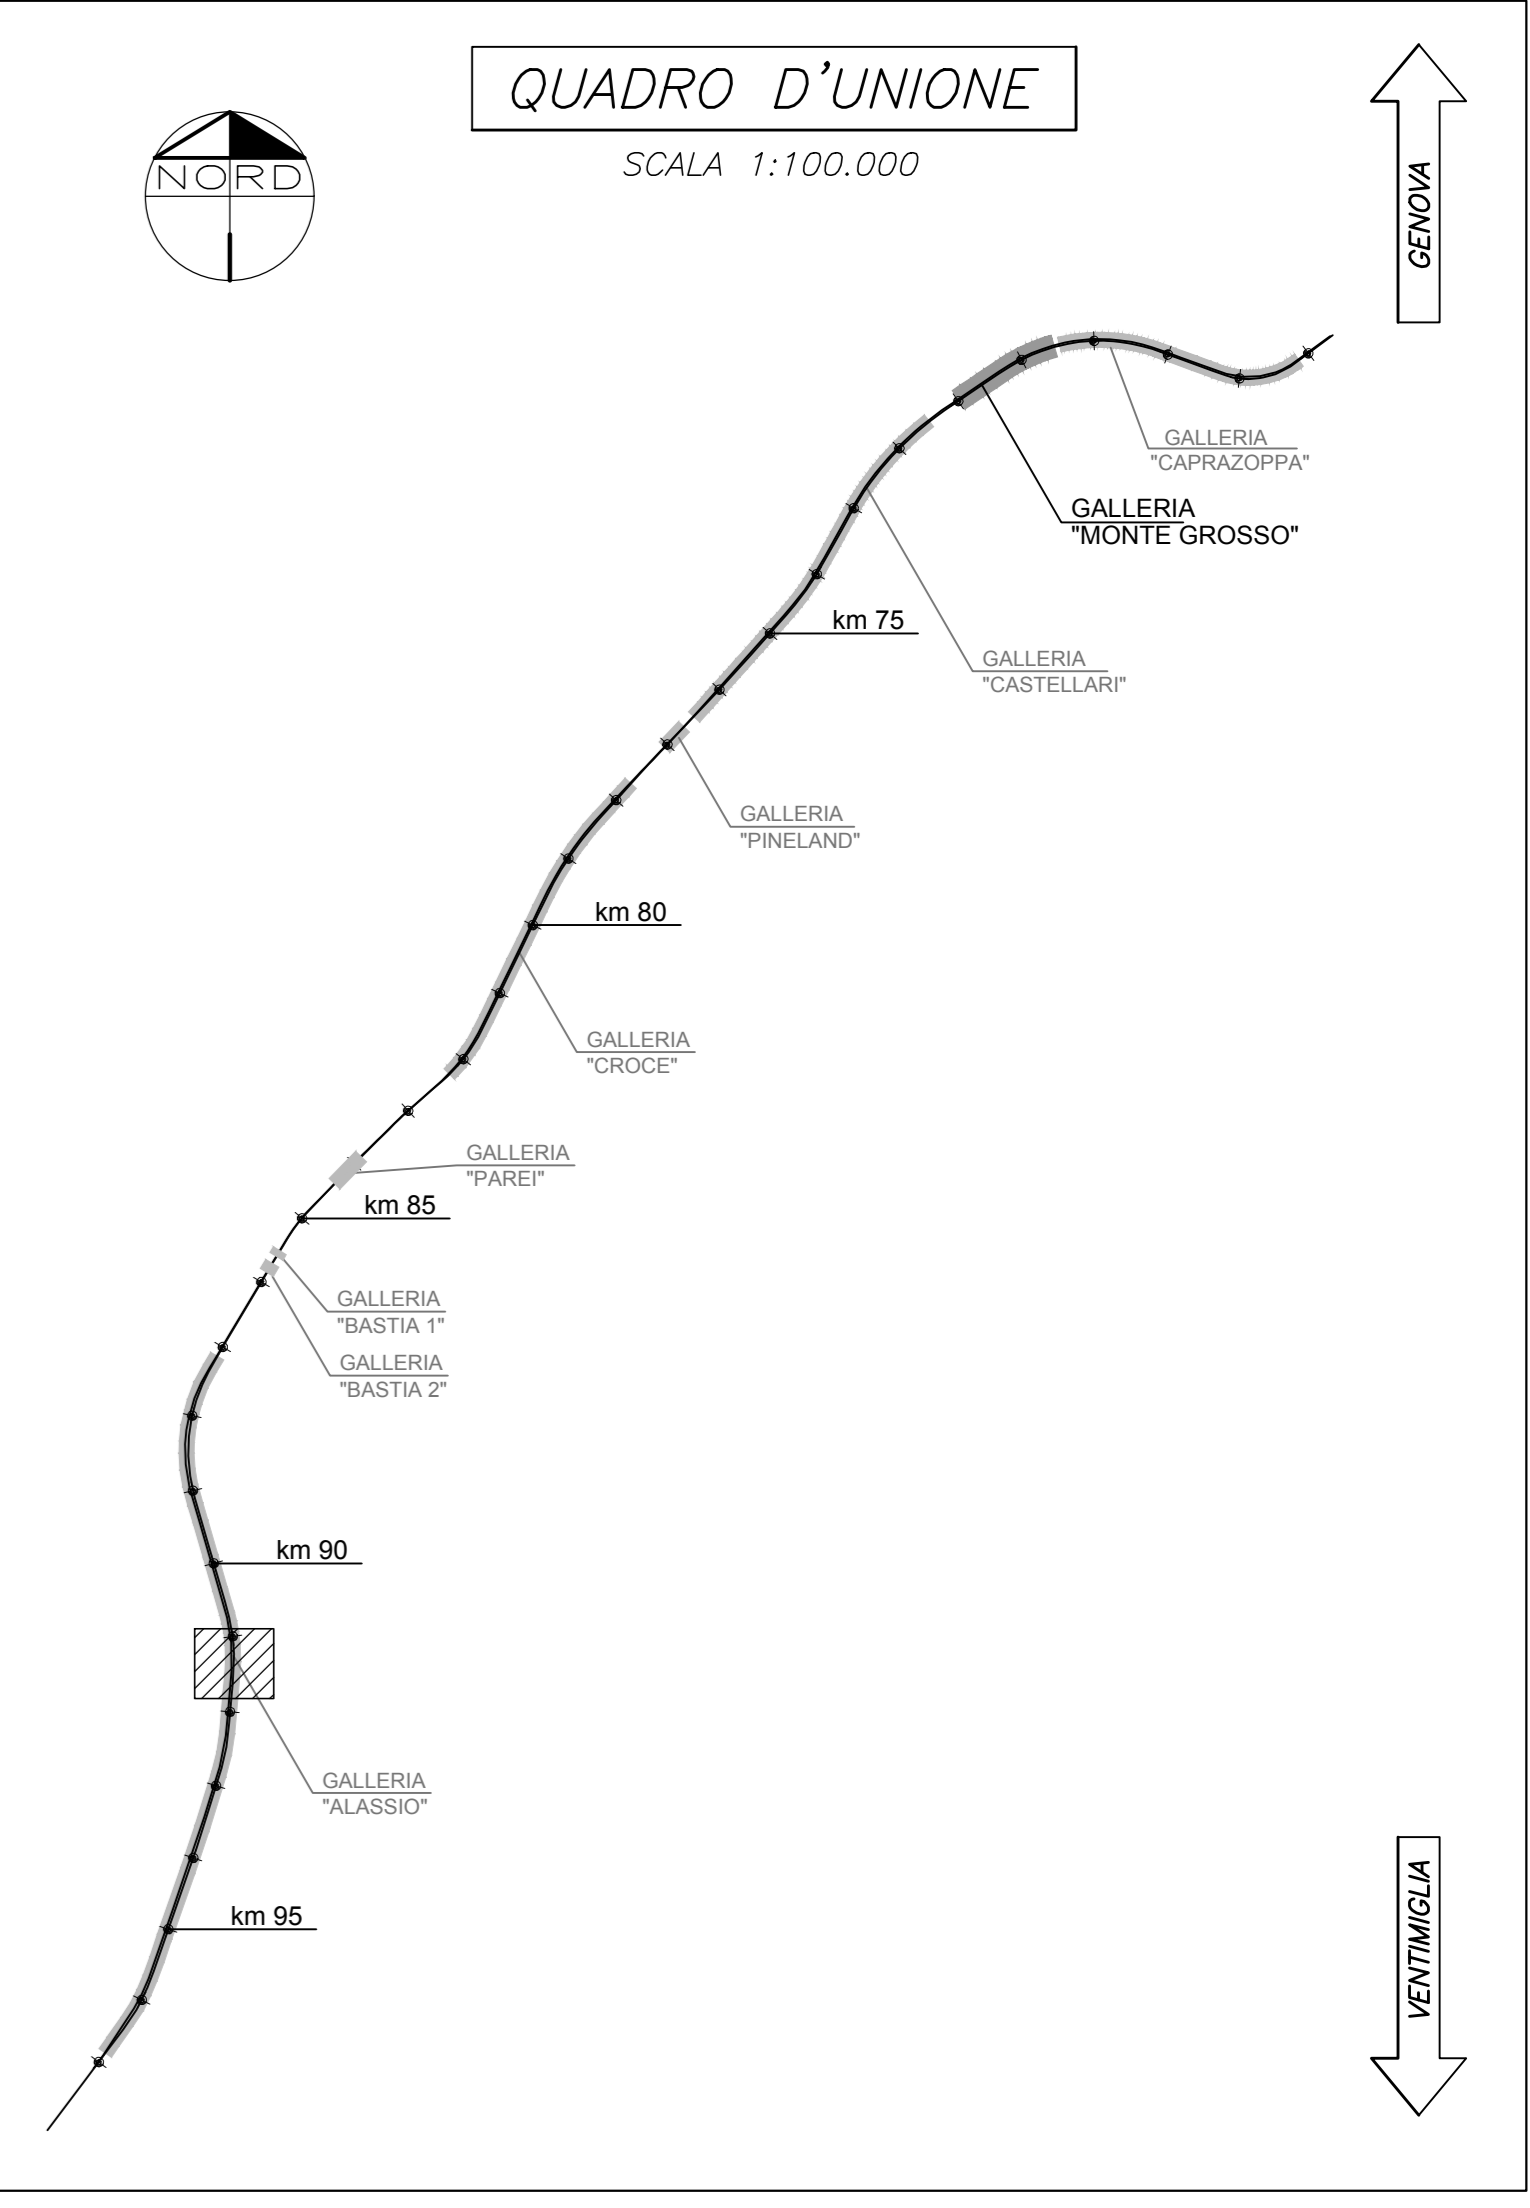

PIANTA
SCALA 1:100

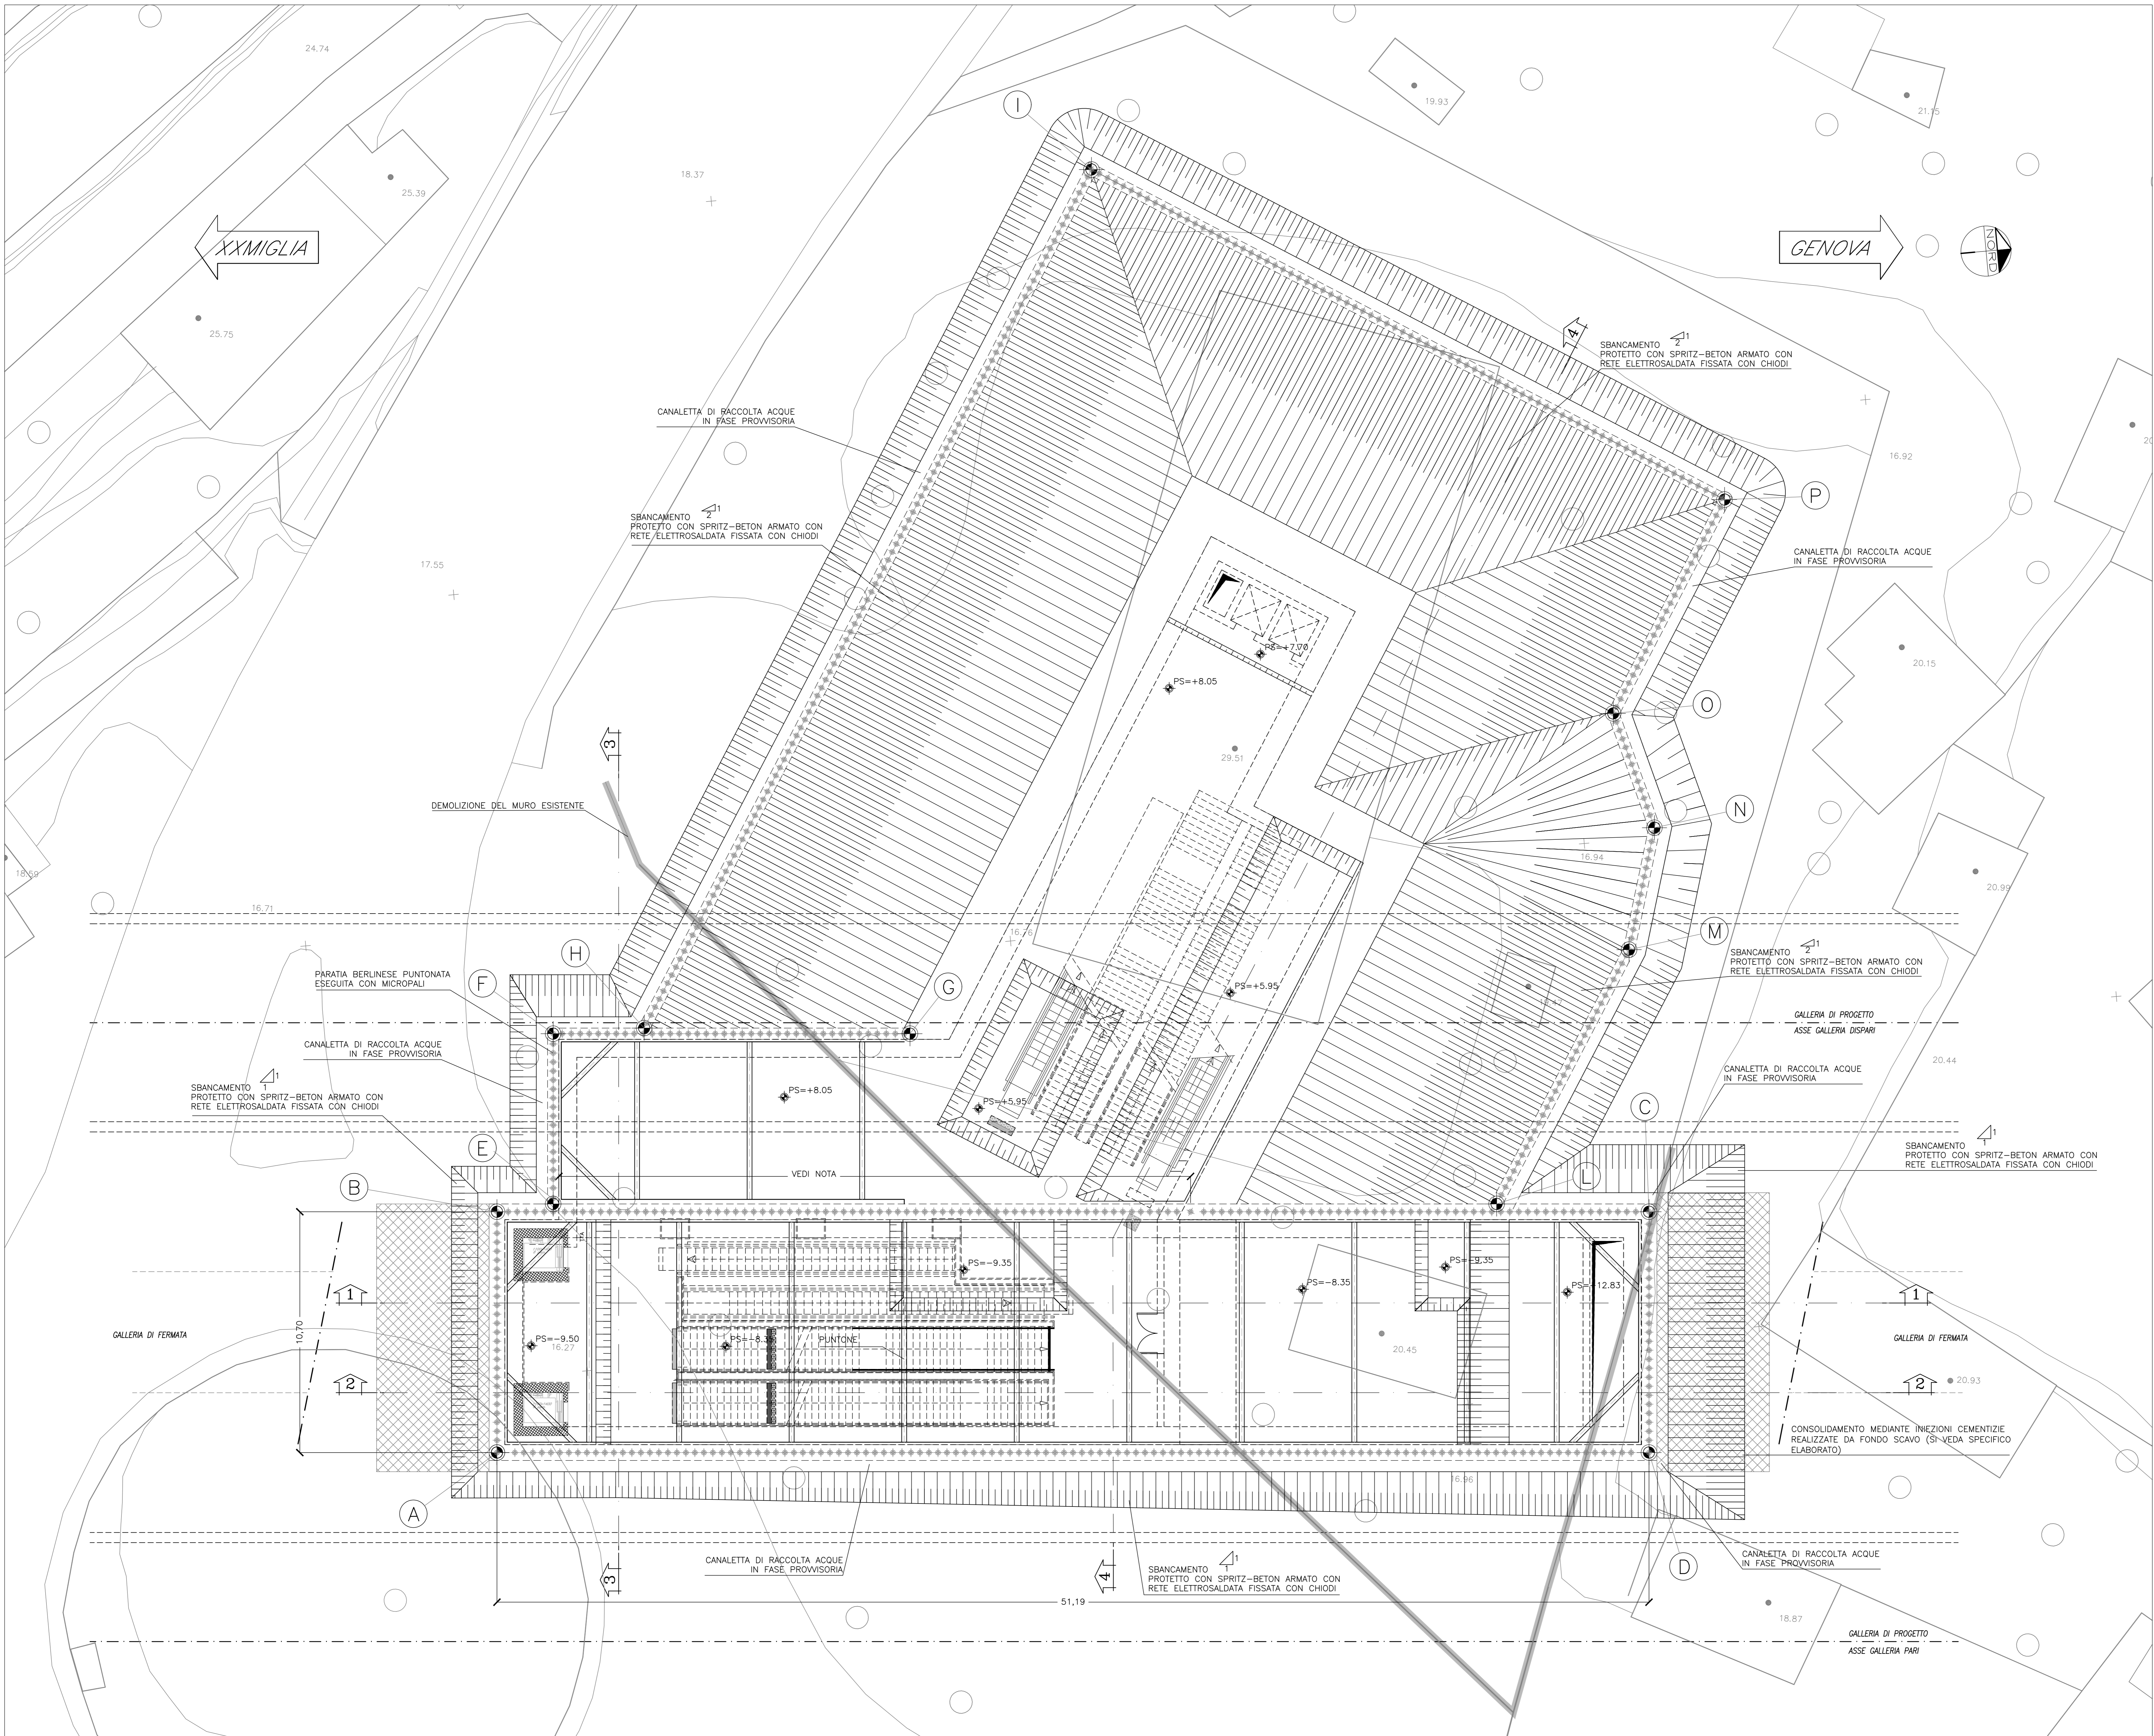

NOTE
PER LE CARATTERISTICHE DEI MATERIALI SI VEDA SPECIFICO ELABORATO
LA SEQUENZA DI REALIZZAZIONE DELLE FASI DI SCAVO E' VINCOLATA. PER MAGGIORI DETTAGLI SI VEDANO SPECIFICI ELABORATI

LEGENDA
PF Piano del ferro
PS Piano di scavo

COMMITTENTE: 
 PROGETTAZIONE: 

U.O. GALLERIE
PROGETTO DEFINITIVO
RADDOPPIO DELLA LINEA GENOVA - VENTIMIGLIA
TRATTA FINALE LIGURE - ANDORA

GALLERIA ALASSIO
 POZZO GASTALDI
 SCAVI E CONSOLIDAMENTI - PIANTE

SCALA: 1:100

Rev.	Descrizione	Redatto	Data	Verificato	Data	Approvato	Data	Autorizzato Data
A	Emissione esecutiva	[Signature]	07/12/2021	[Signature]	07/12/2021	[Signature]	07/12/2021	07/12/2021
B	Emissione esecutiva	[Signature]	07/01/2022	[Signature]	07/01/2022	[Signature]	07/01/2022	07/01/2022

File: I:\000007PZ\20200028.dwg n. Etab.: 228