



SEZIONE A-A

SCALA 1:200  
ASSE BINARIO PARI

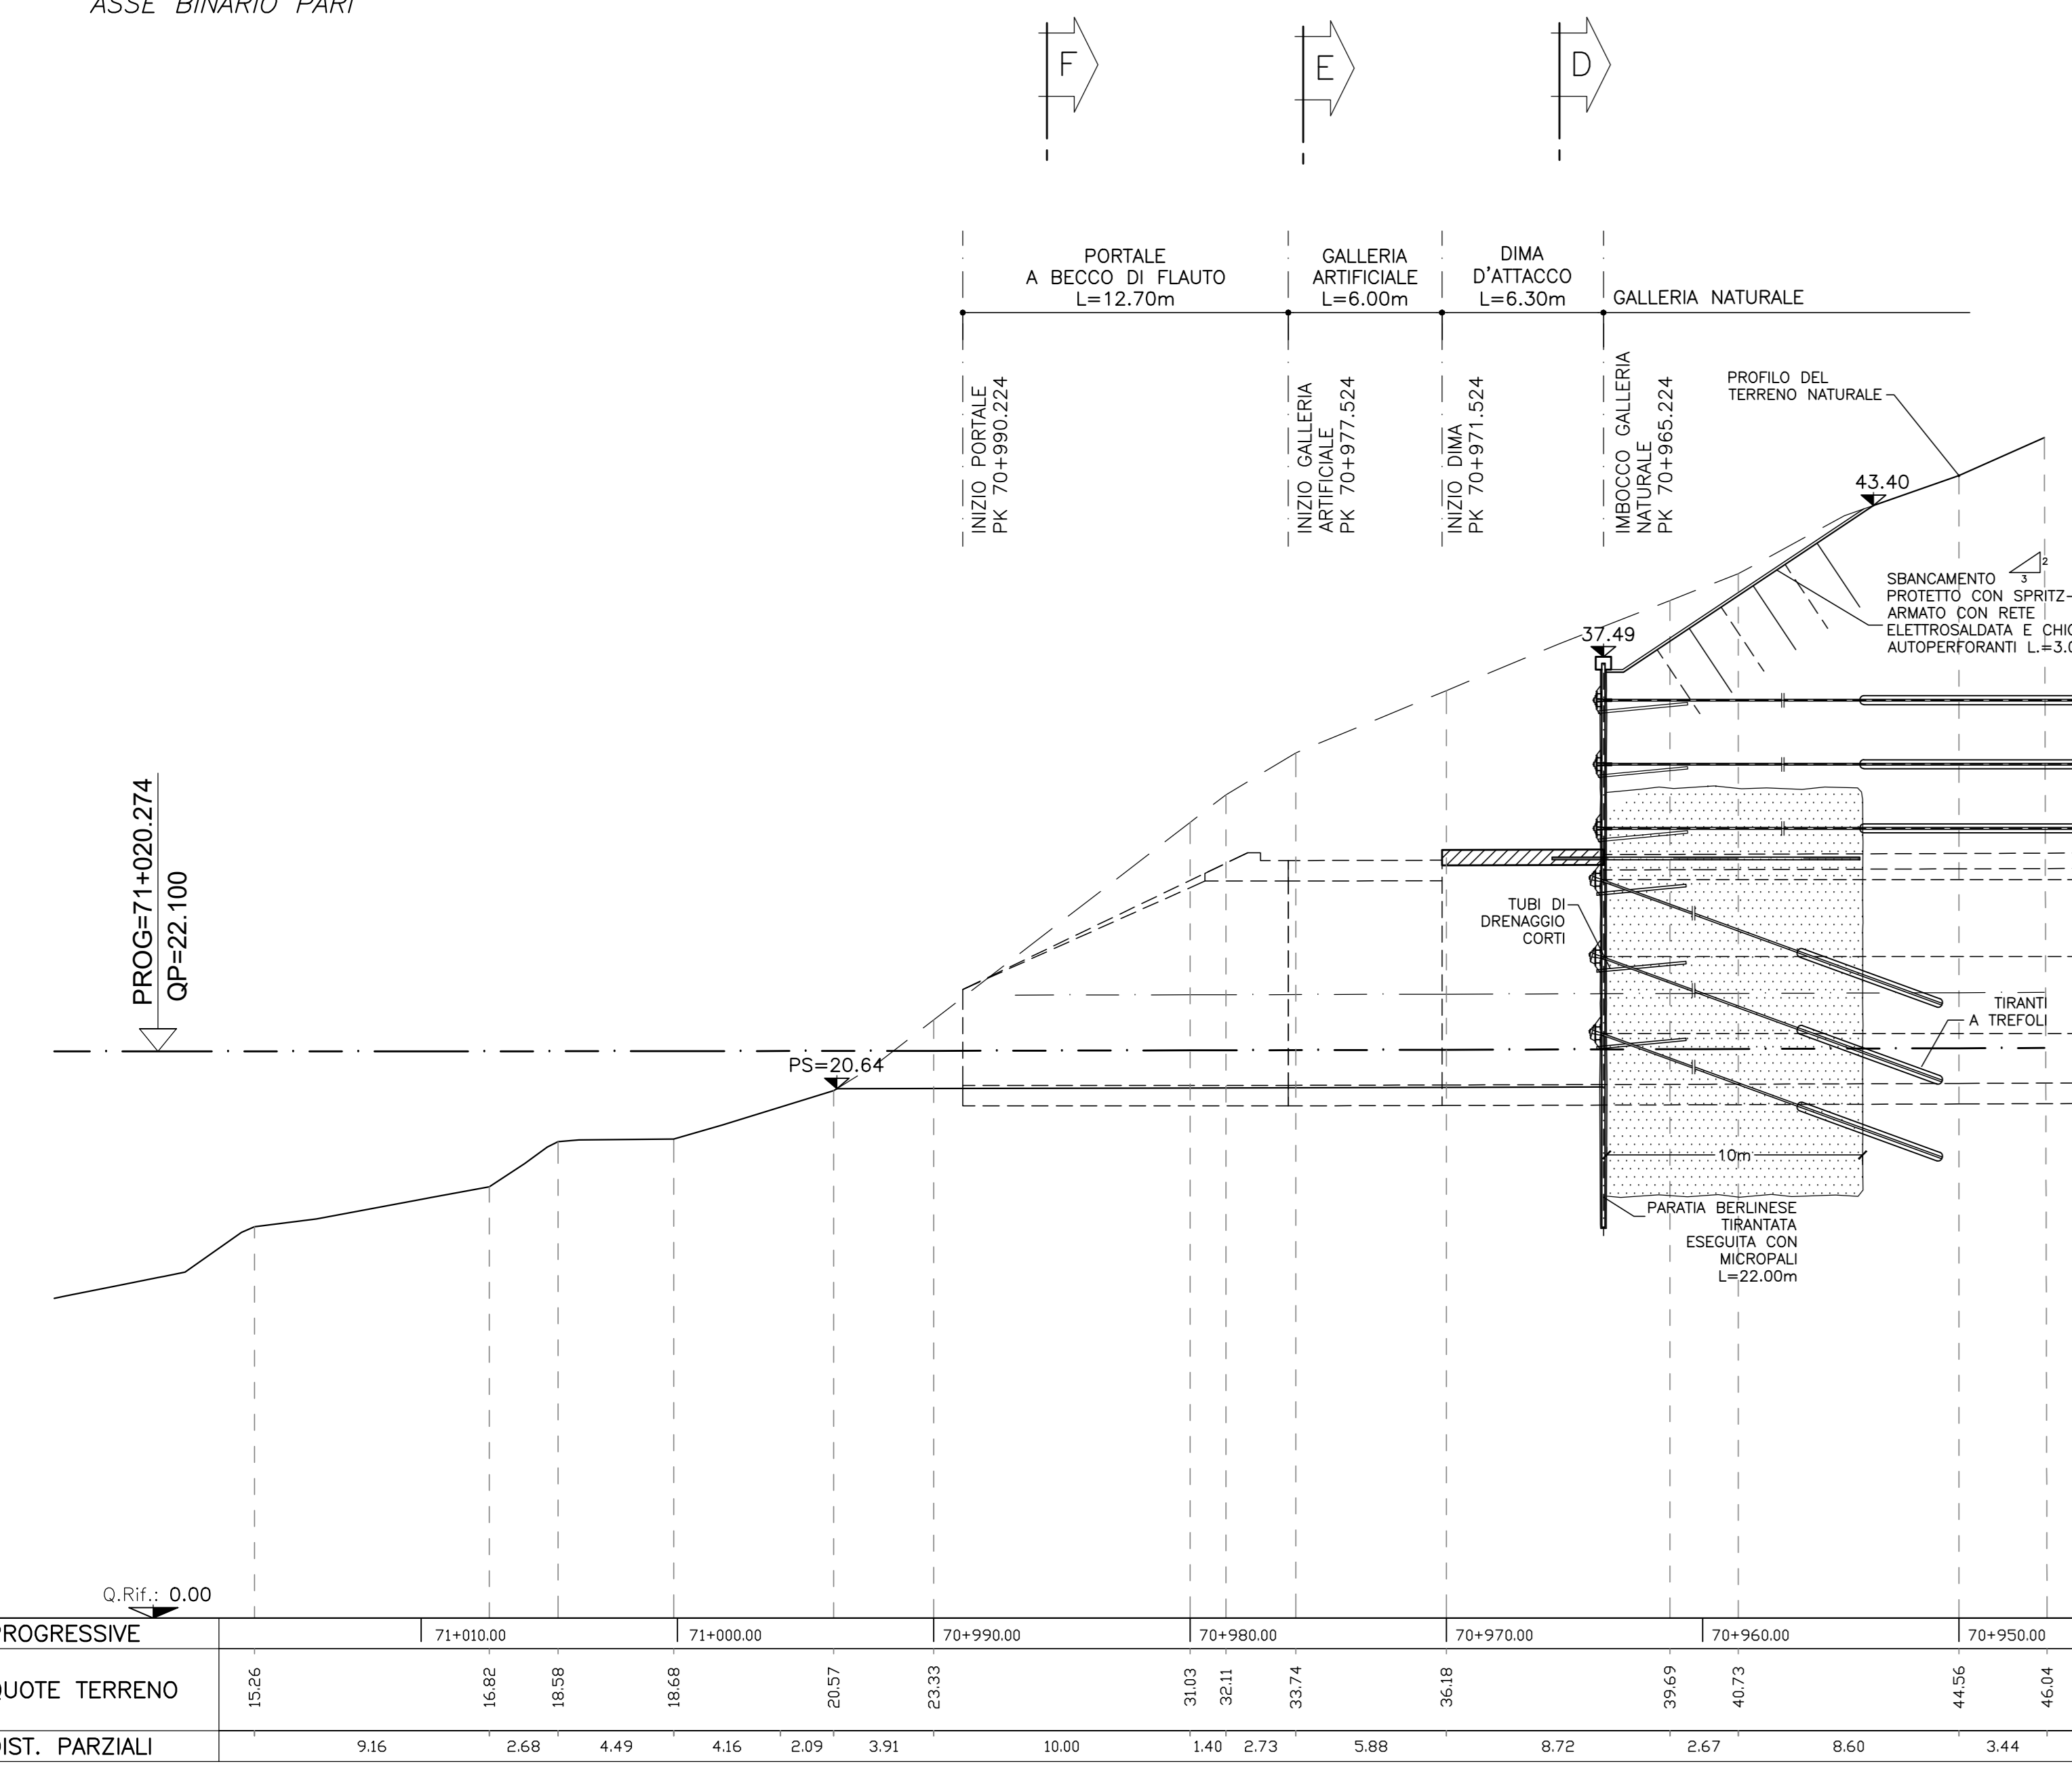


SEZIONE B-B

SCALA 1:200  
ASSE BINARIO DISPARI

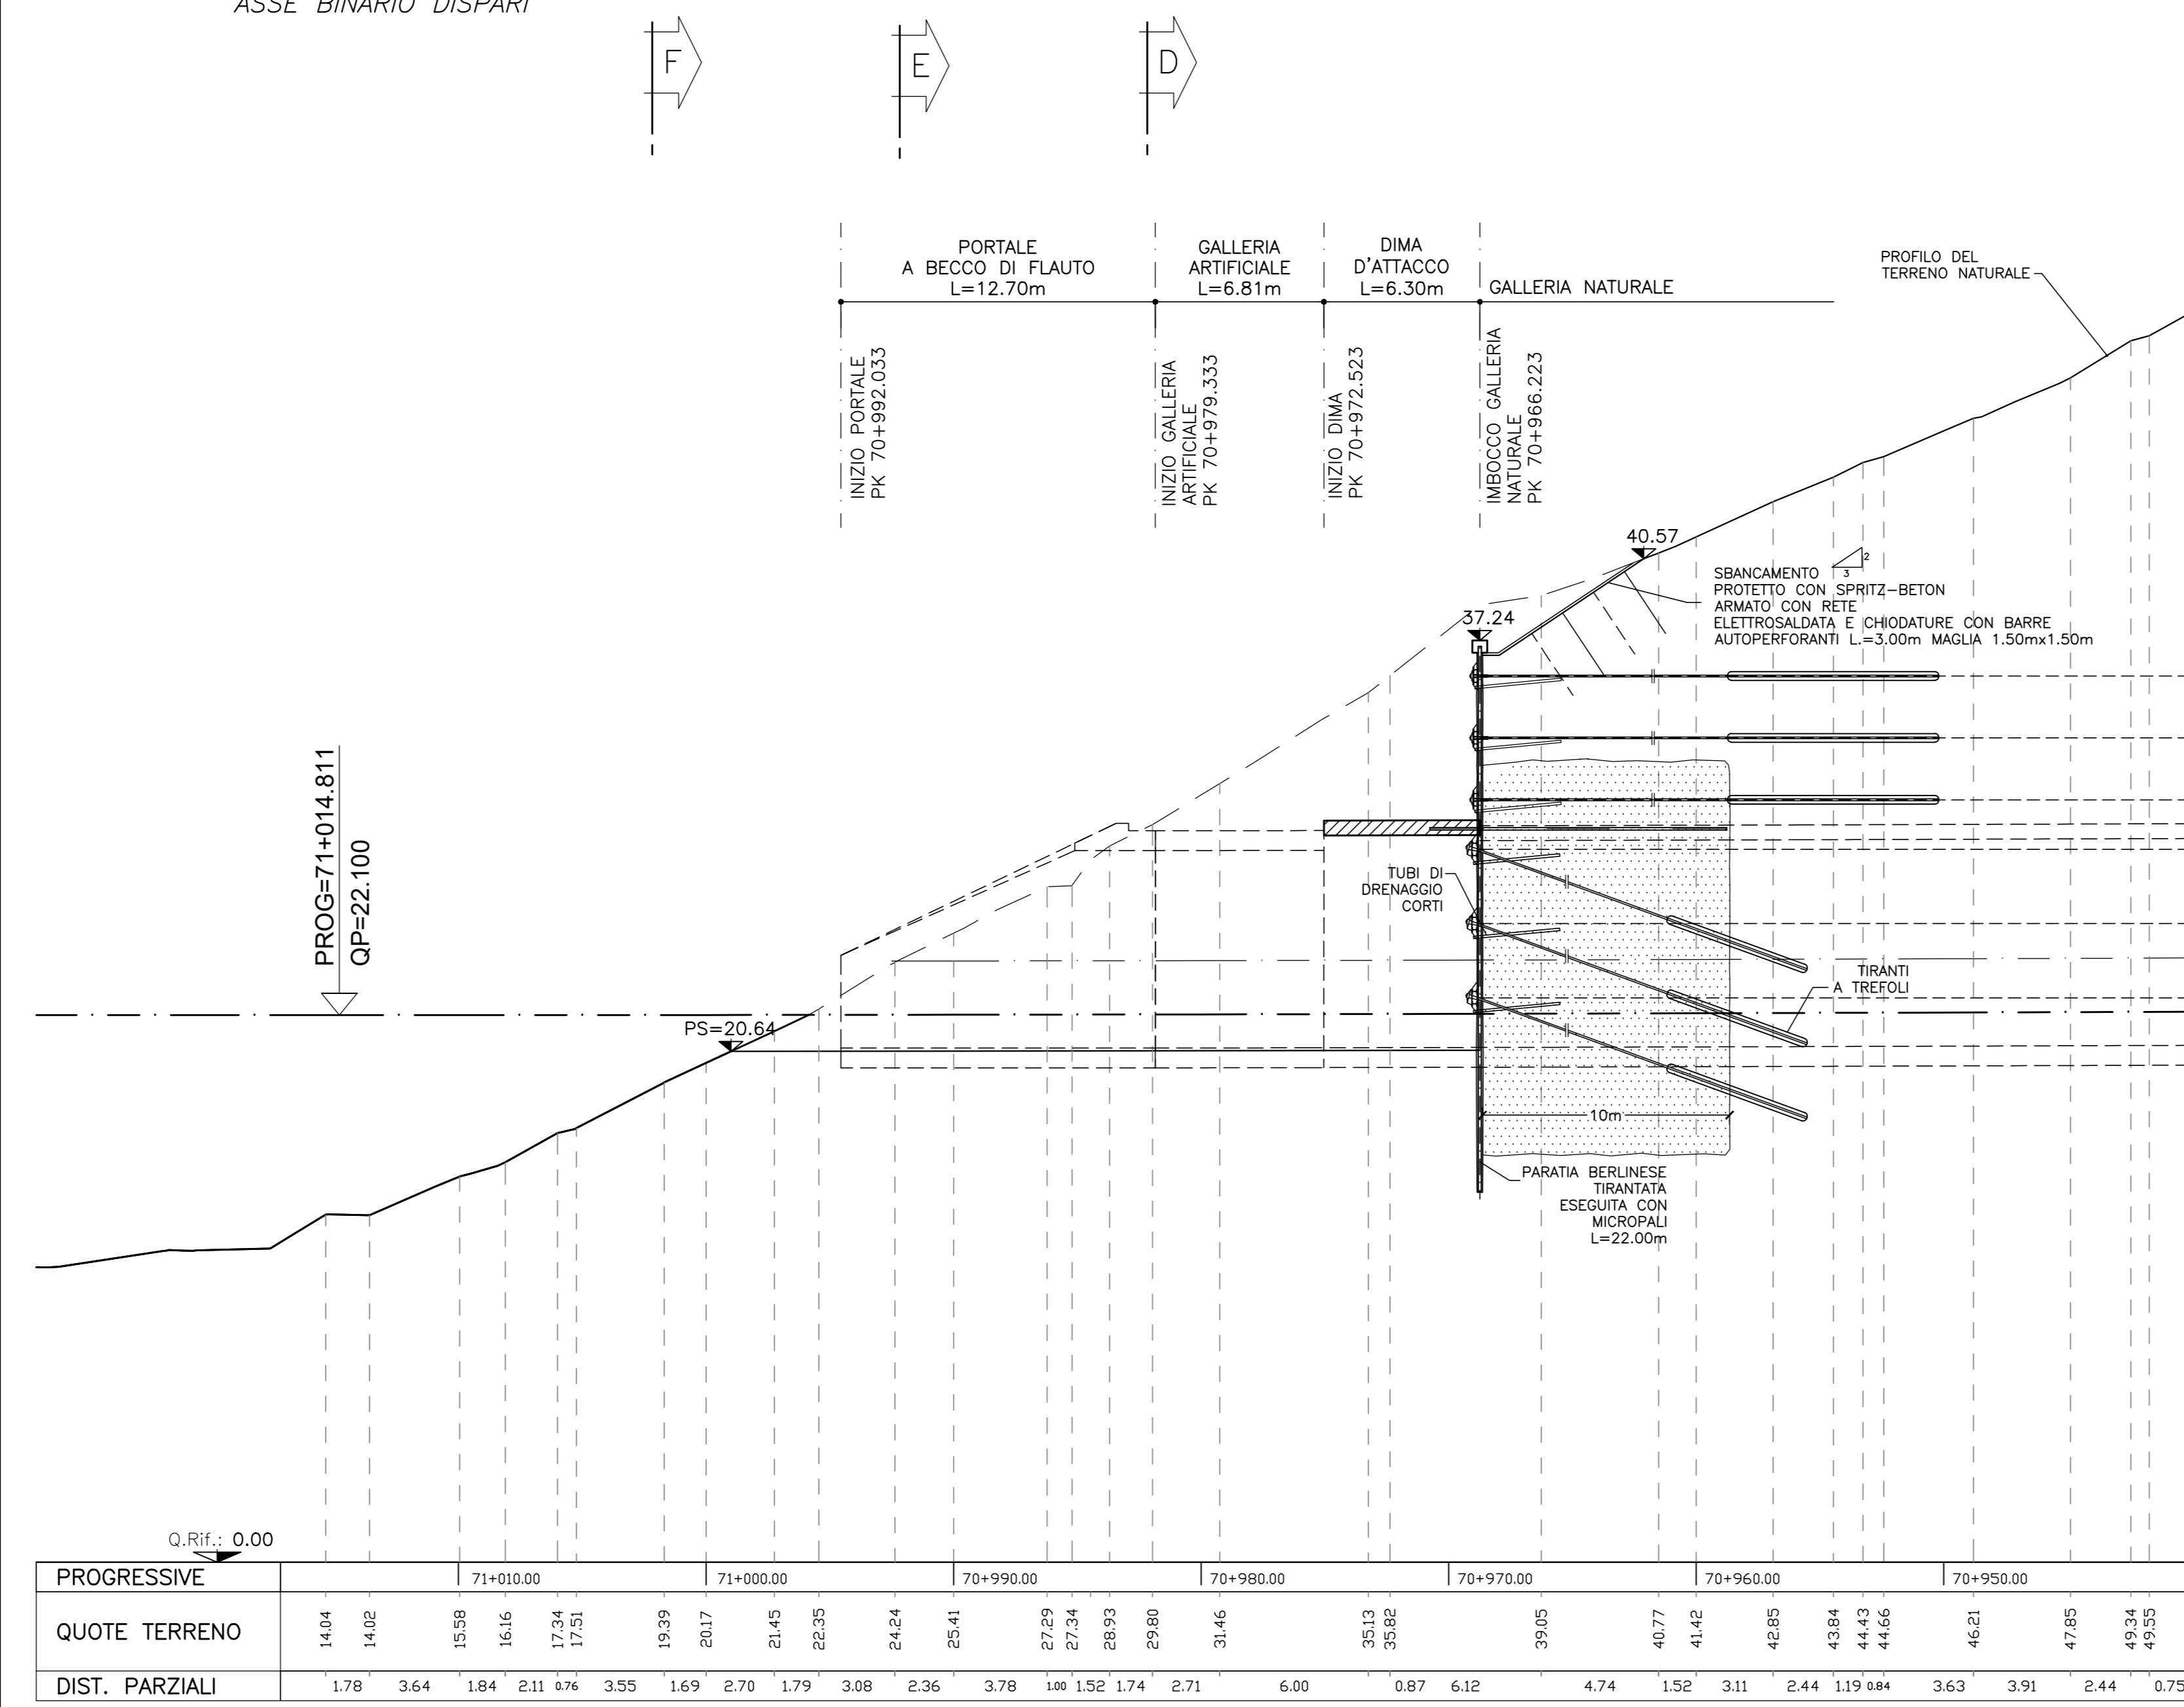


SEZIONE C-C

SCALA 1:200  
ASSE BINARIO DISPARI

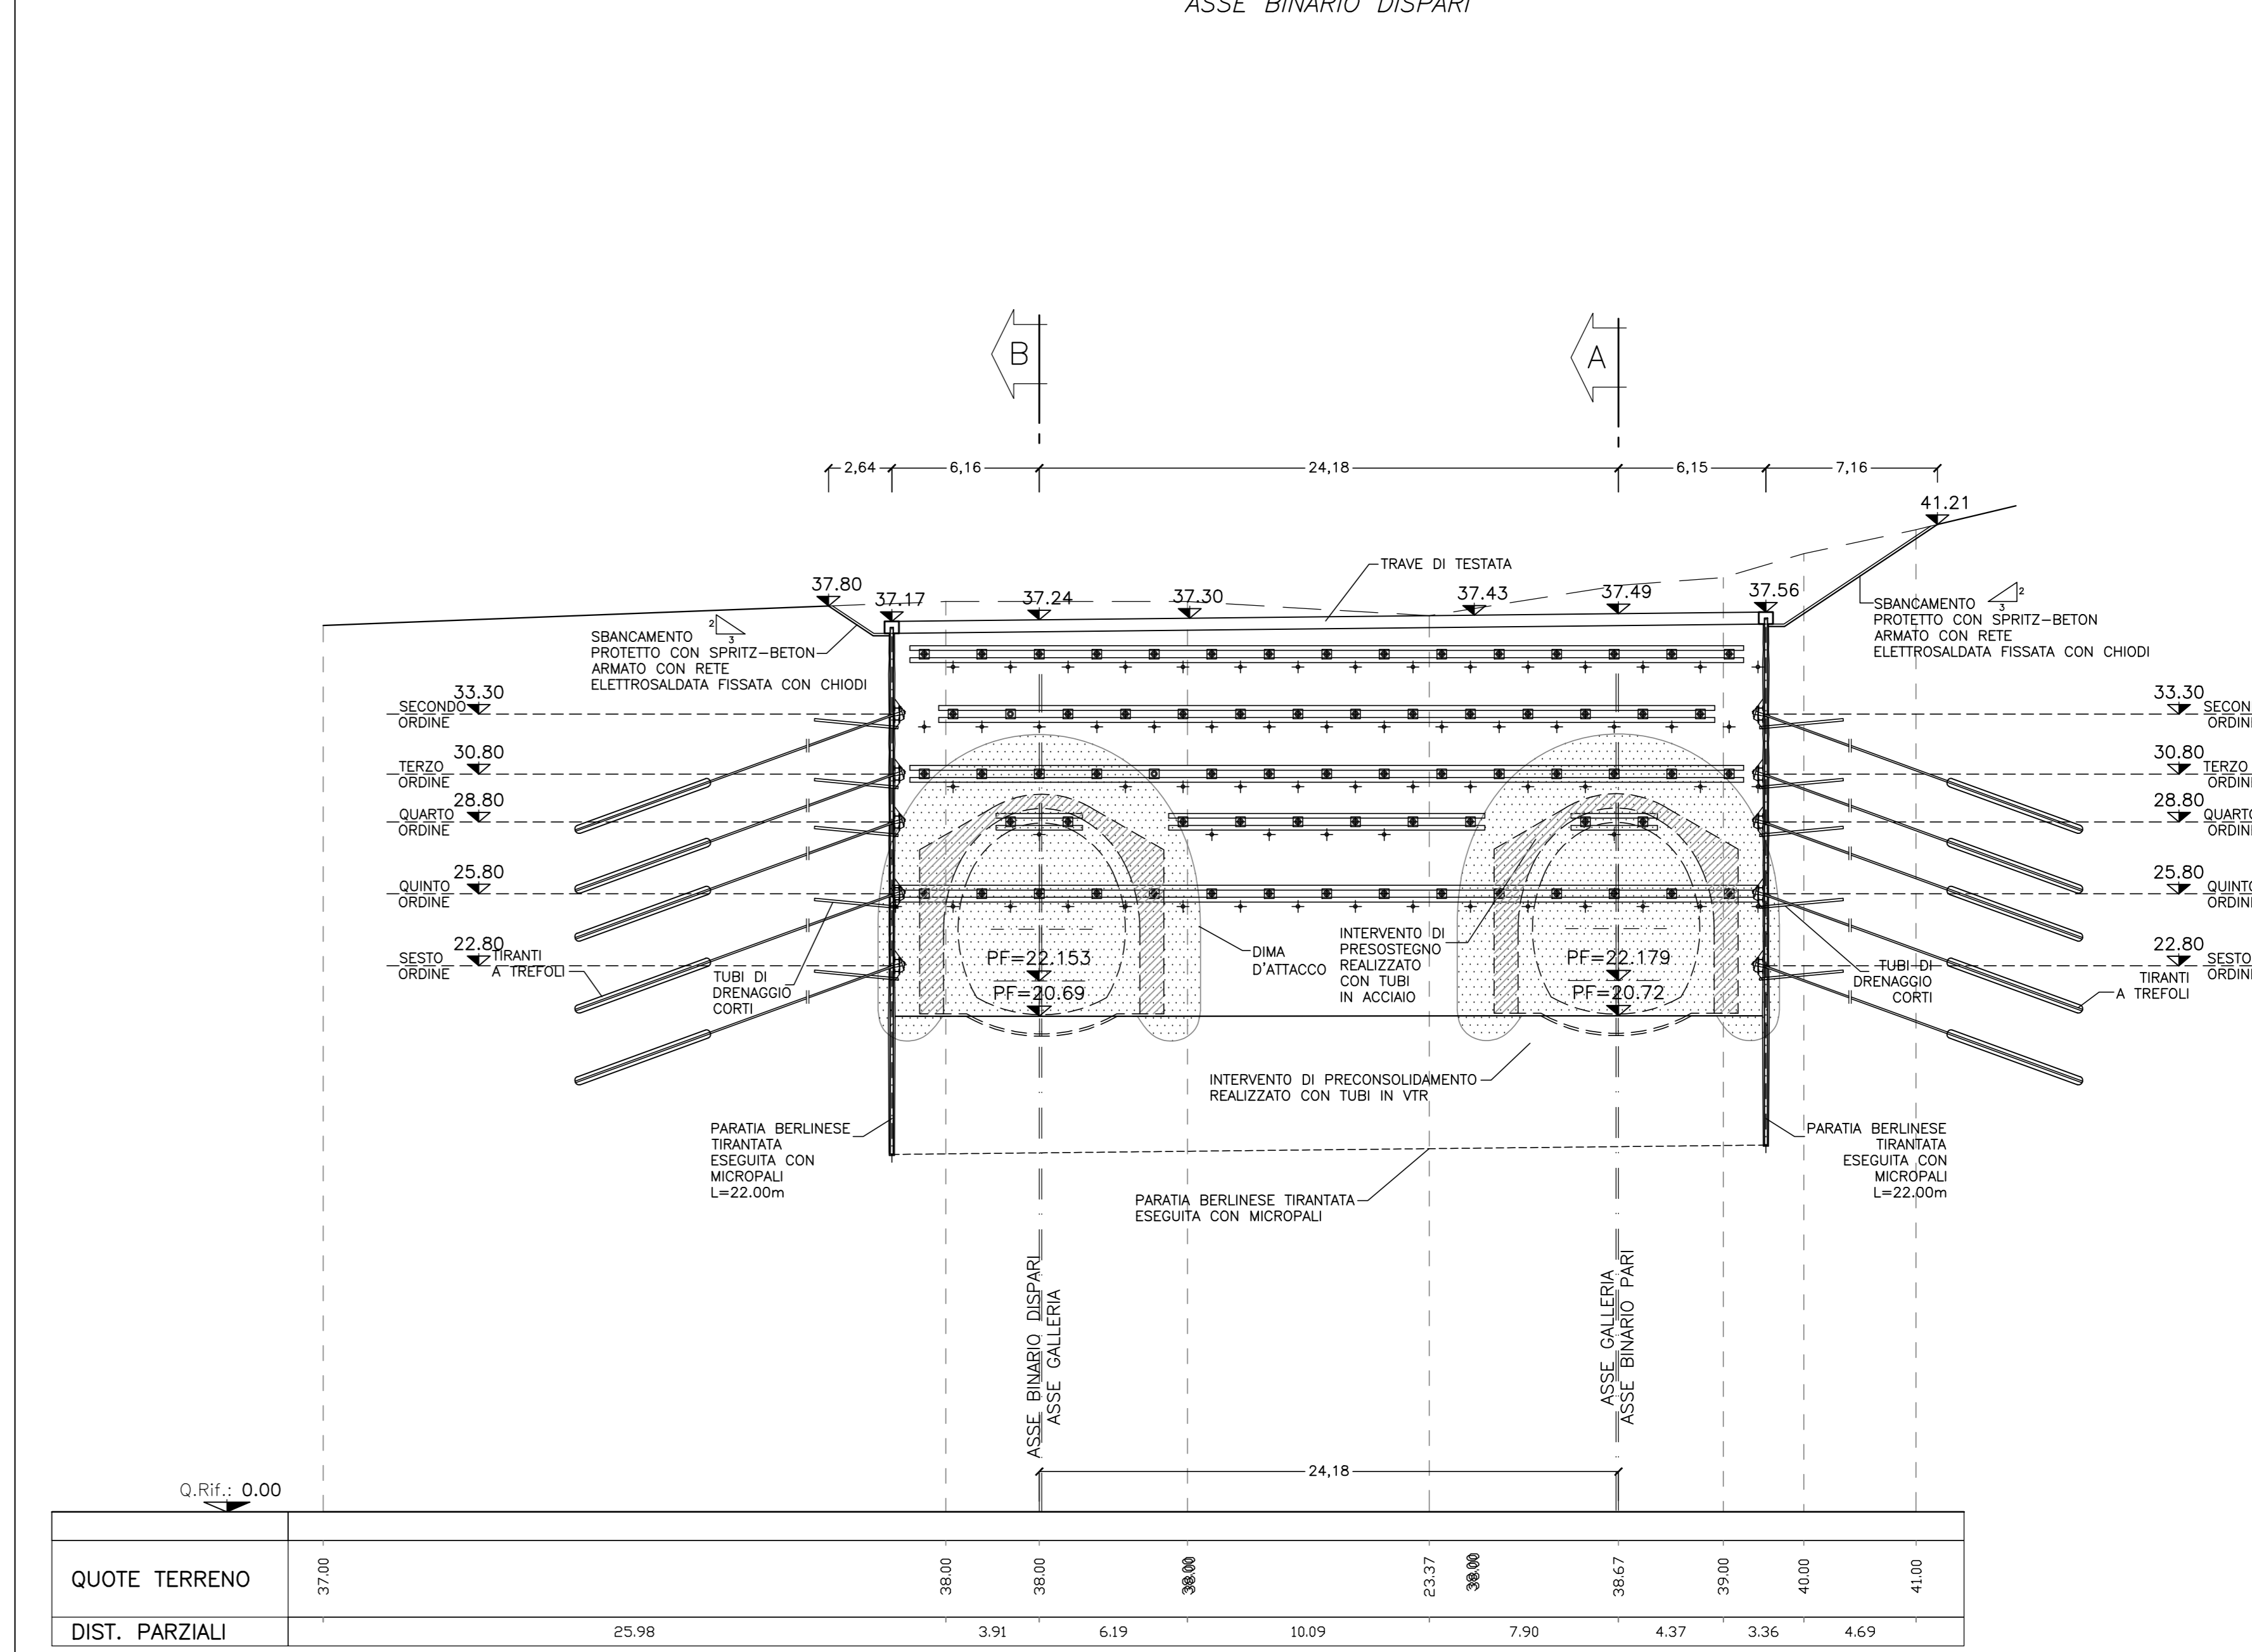


SEZIONE D-D

SCALA 1:200  
ASSE BINARIO PARI PK Km 70+976.407  
ASSE BINARIO DISPARI PK Km 70+971.015

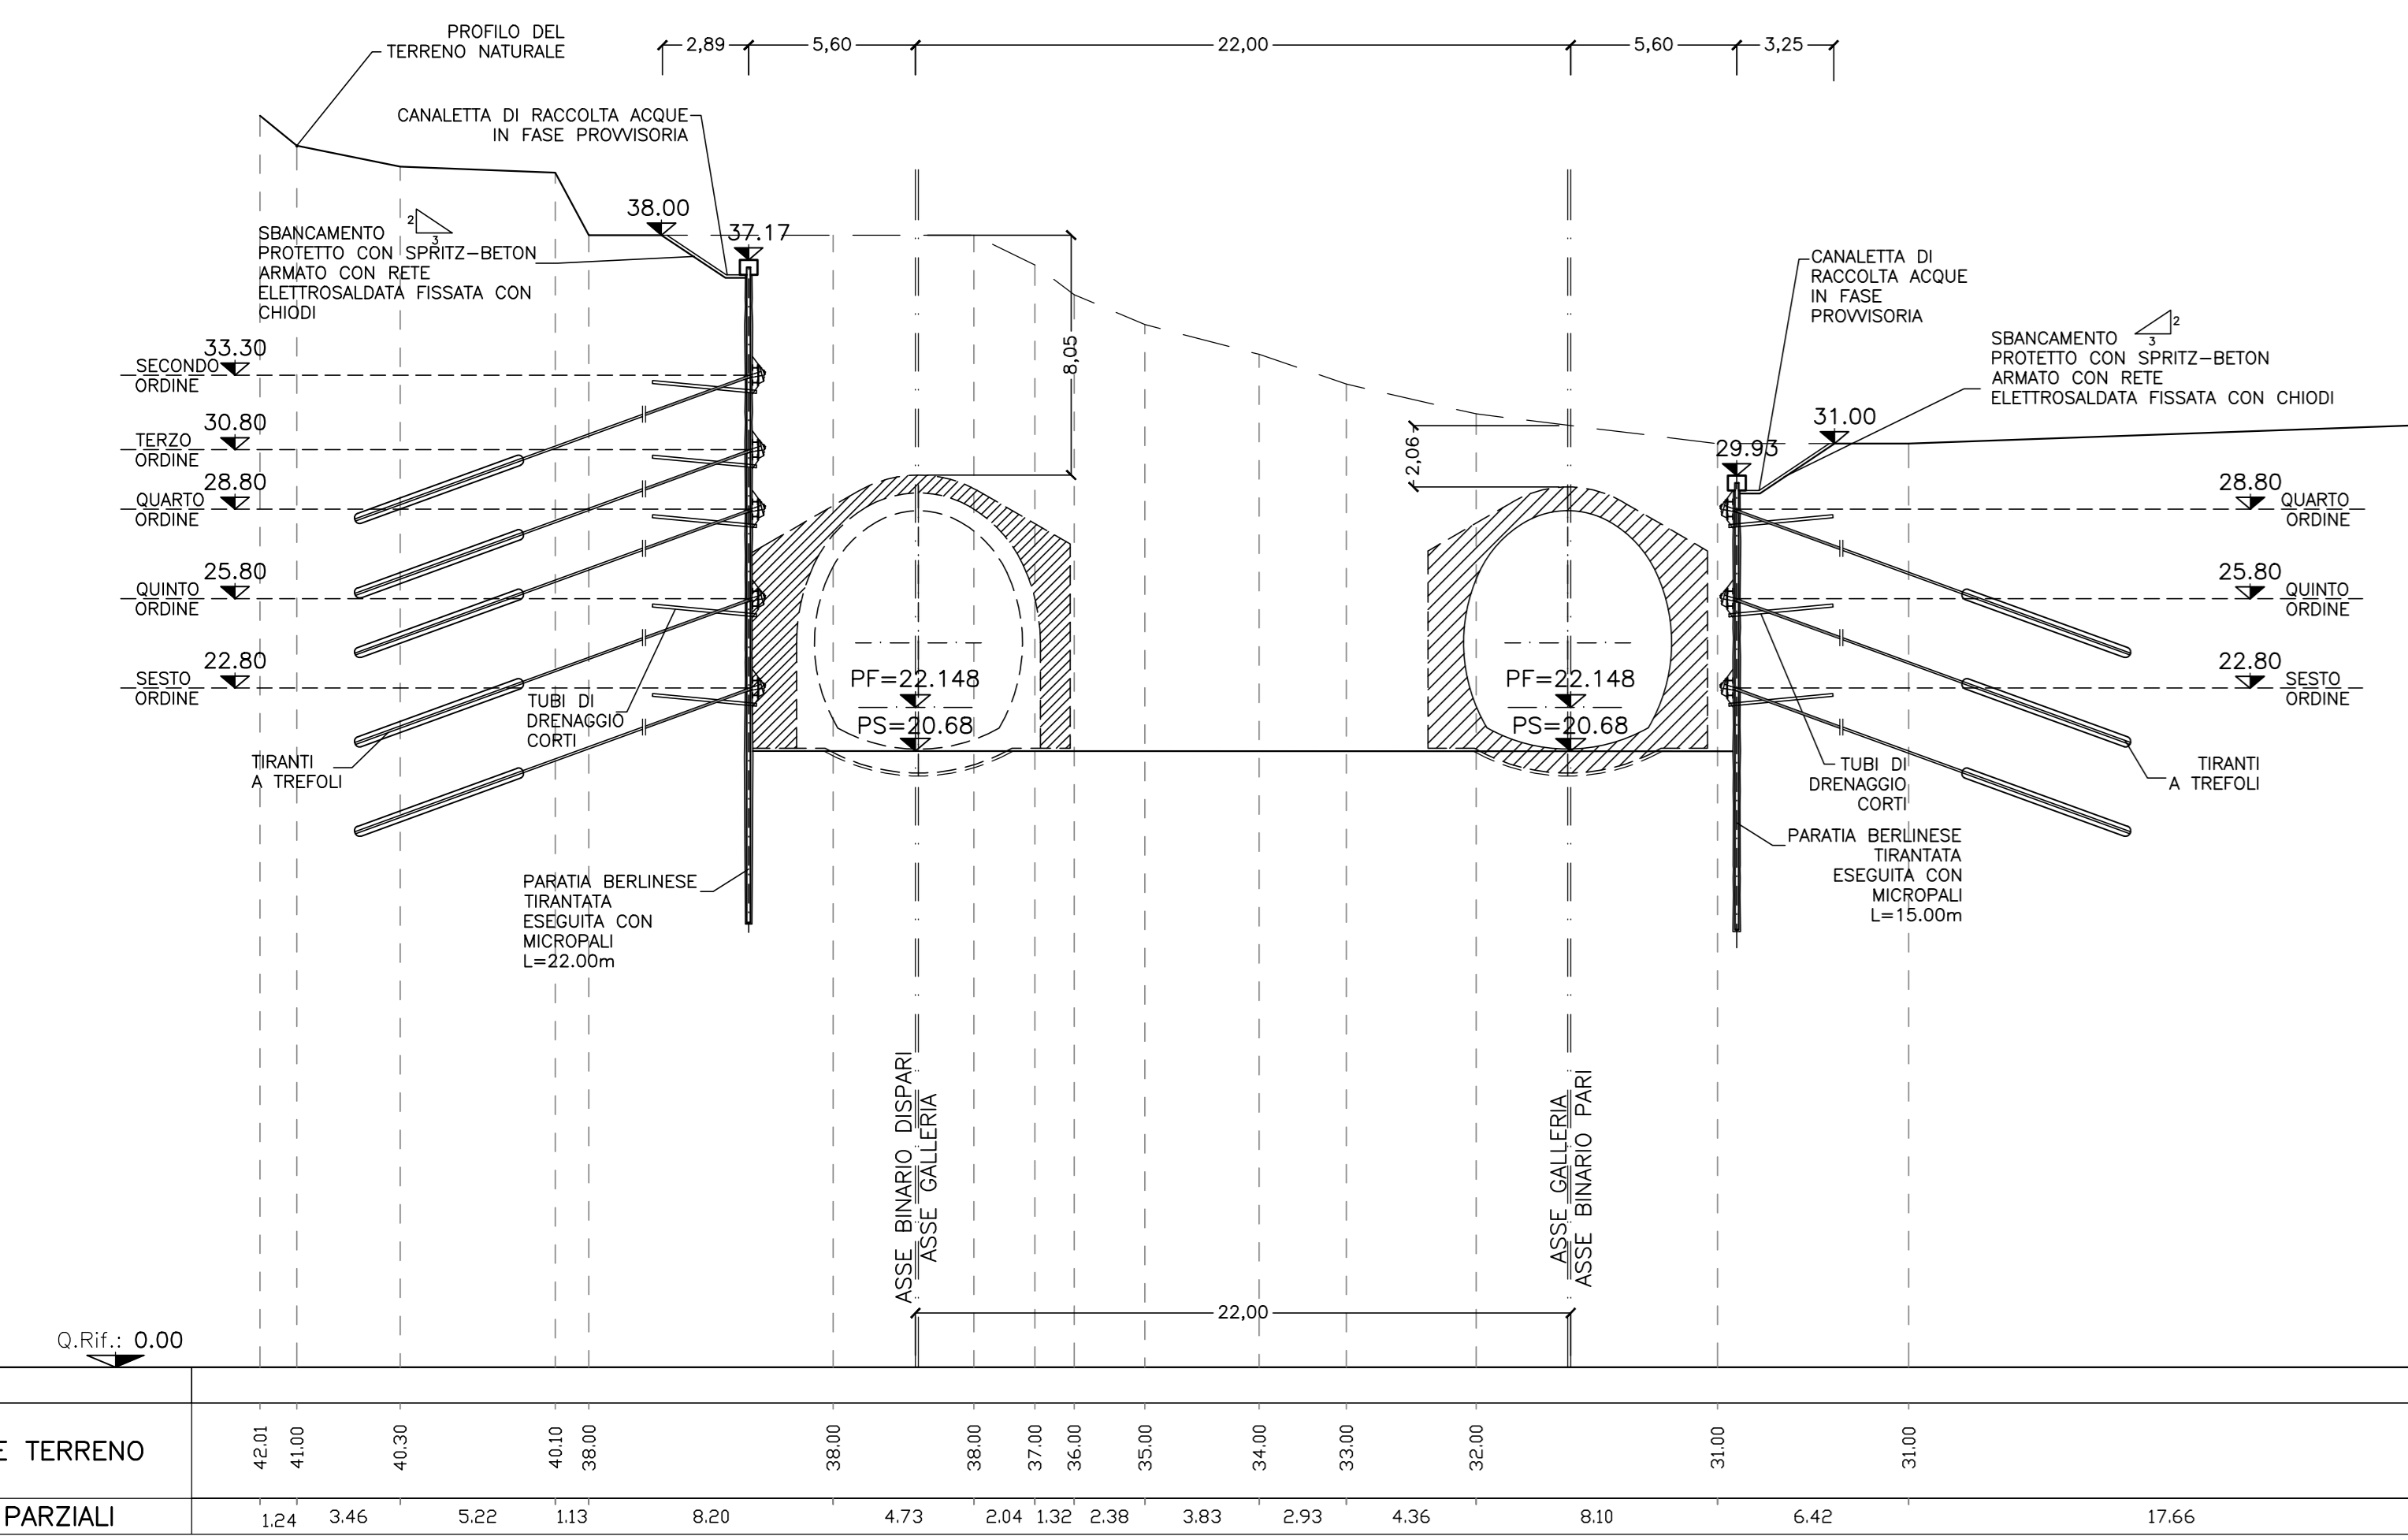


SEZIONE E-E

SCALA 1:200  
ASSE BINARIO PARI PK Km 70+986.407  
ASSE BINARIO DISPARI PK Km 70+981.015

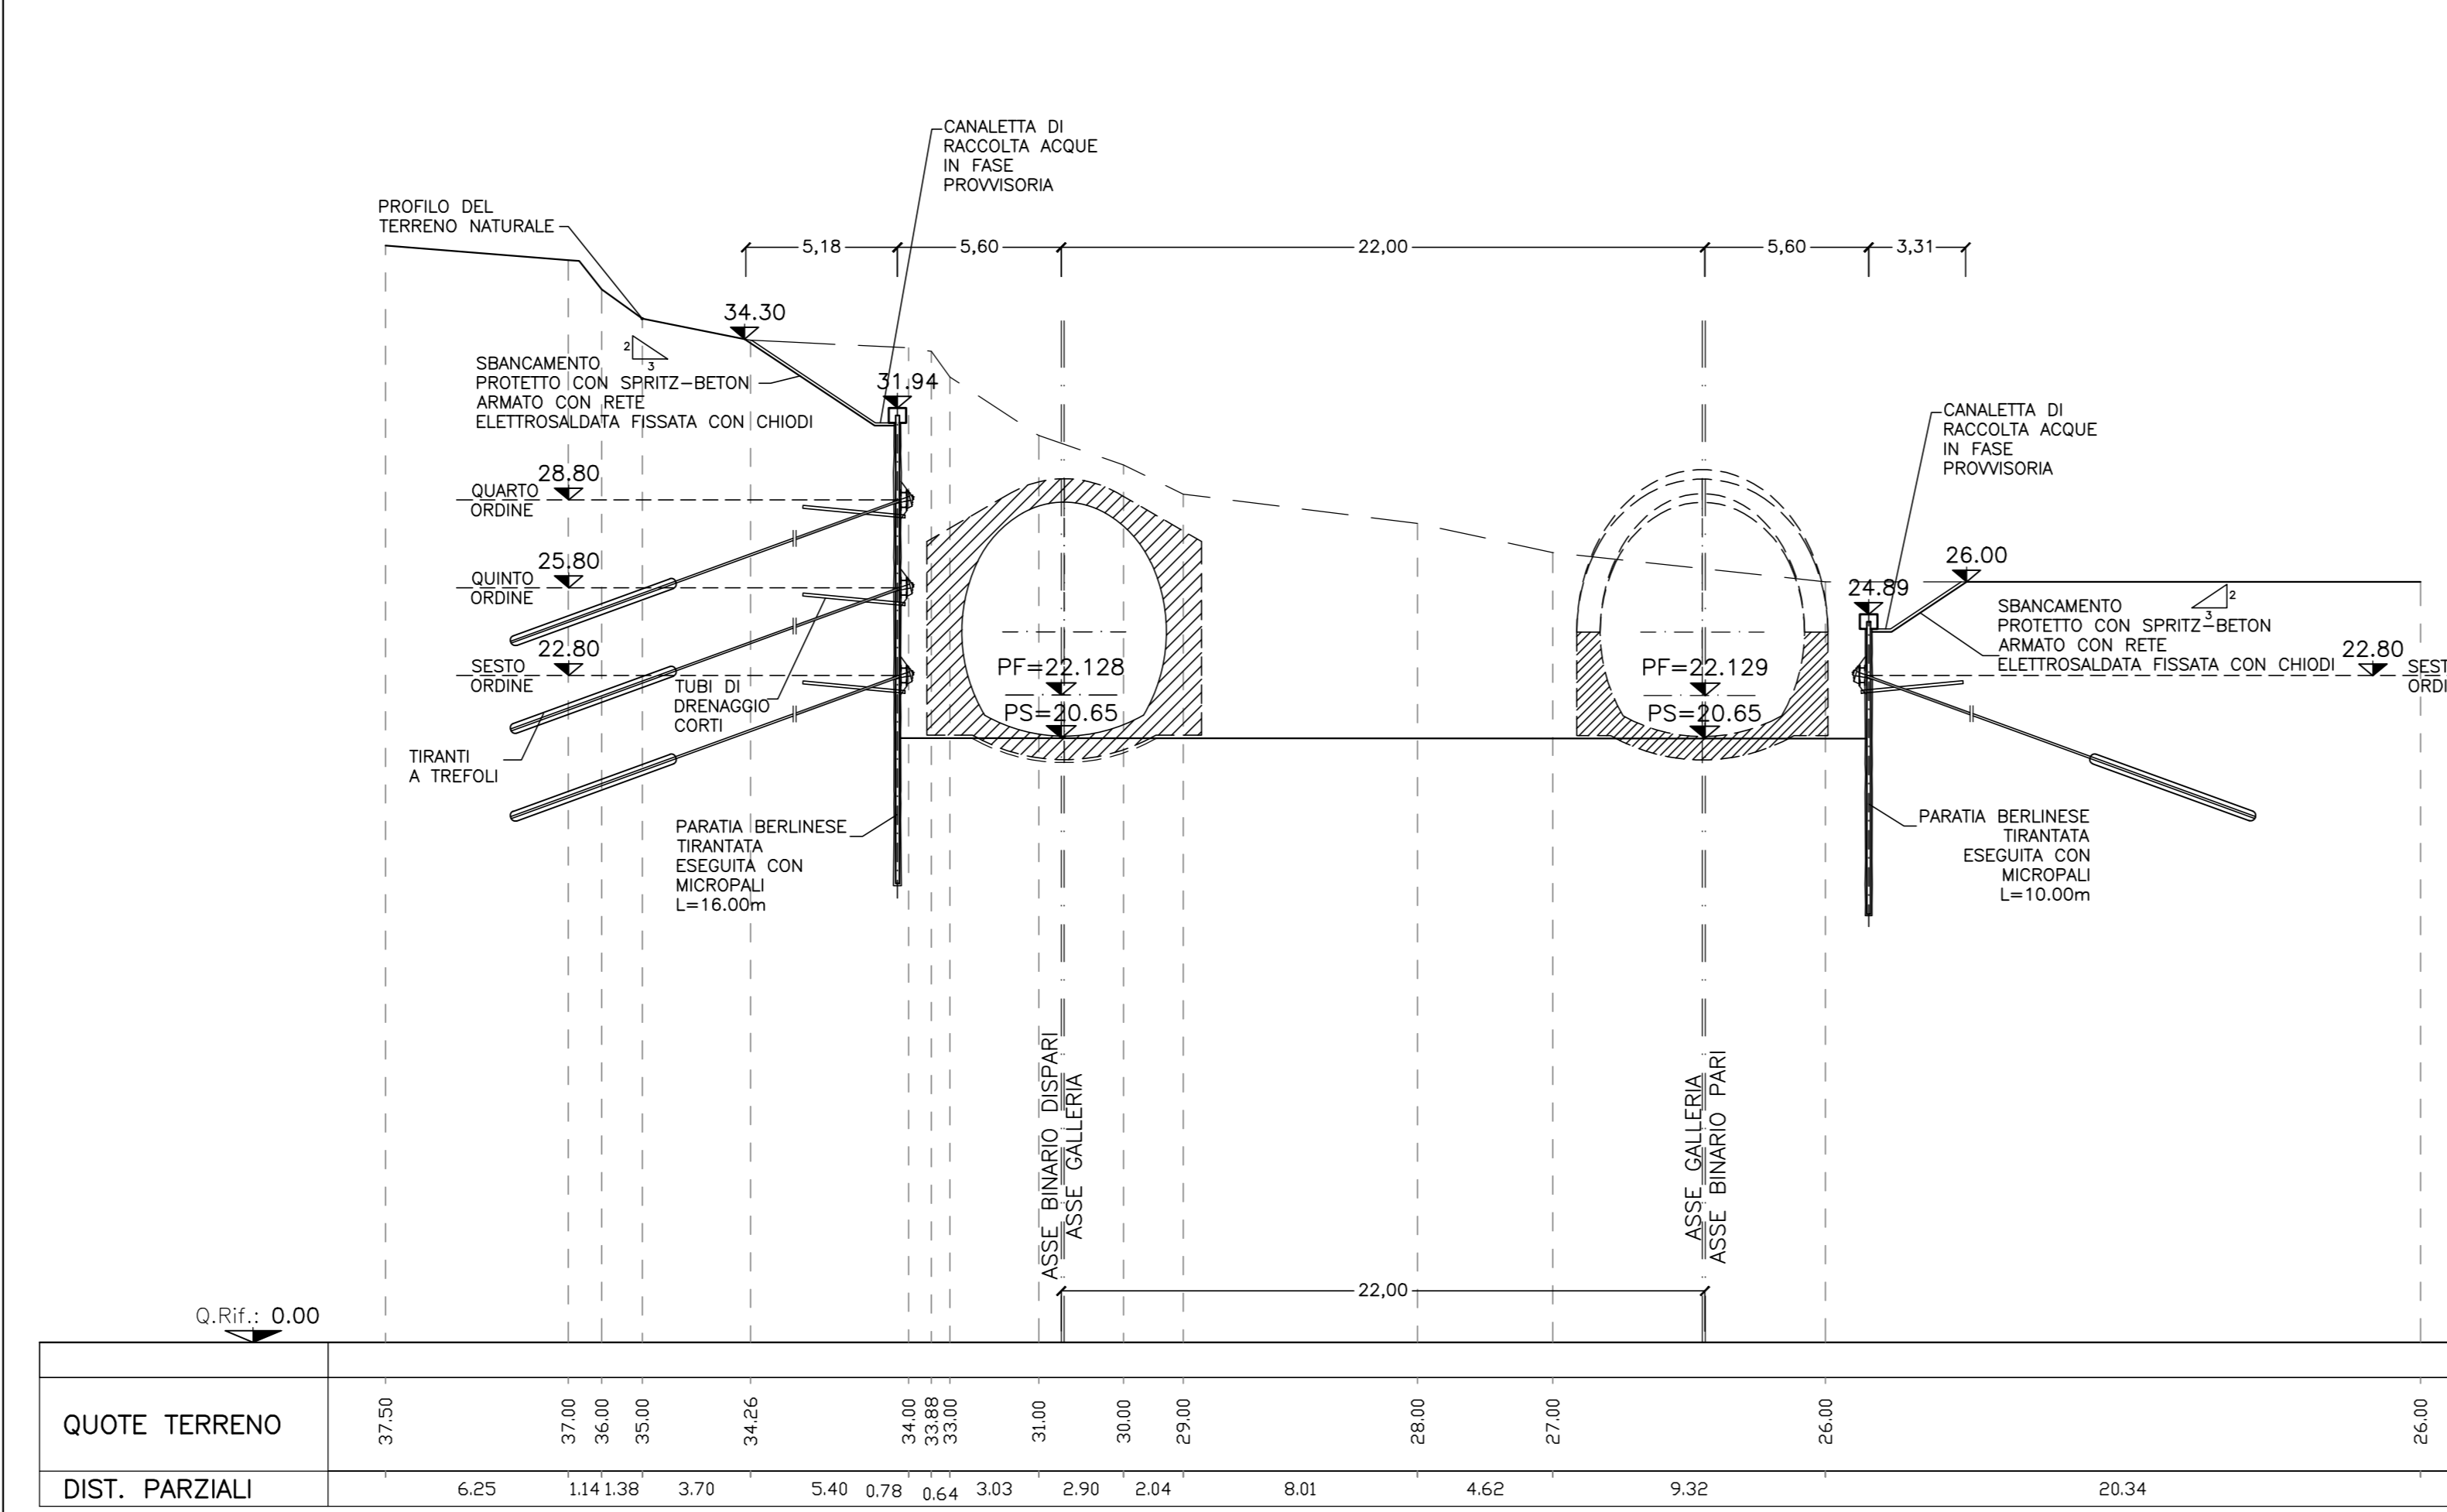

SEZIONE F-F

SCALA 1:200  
ASSE BINARIO PARI PK Km 70+996.407  
ASSE BINARIO DISPARI PK Km 70+991.015

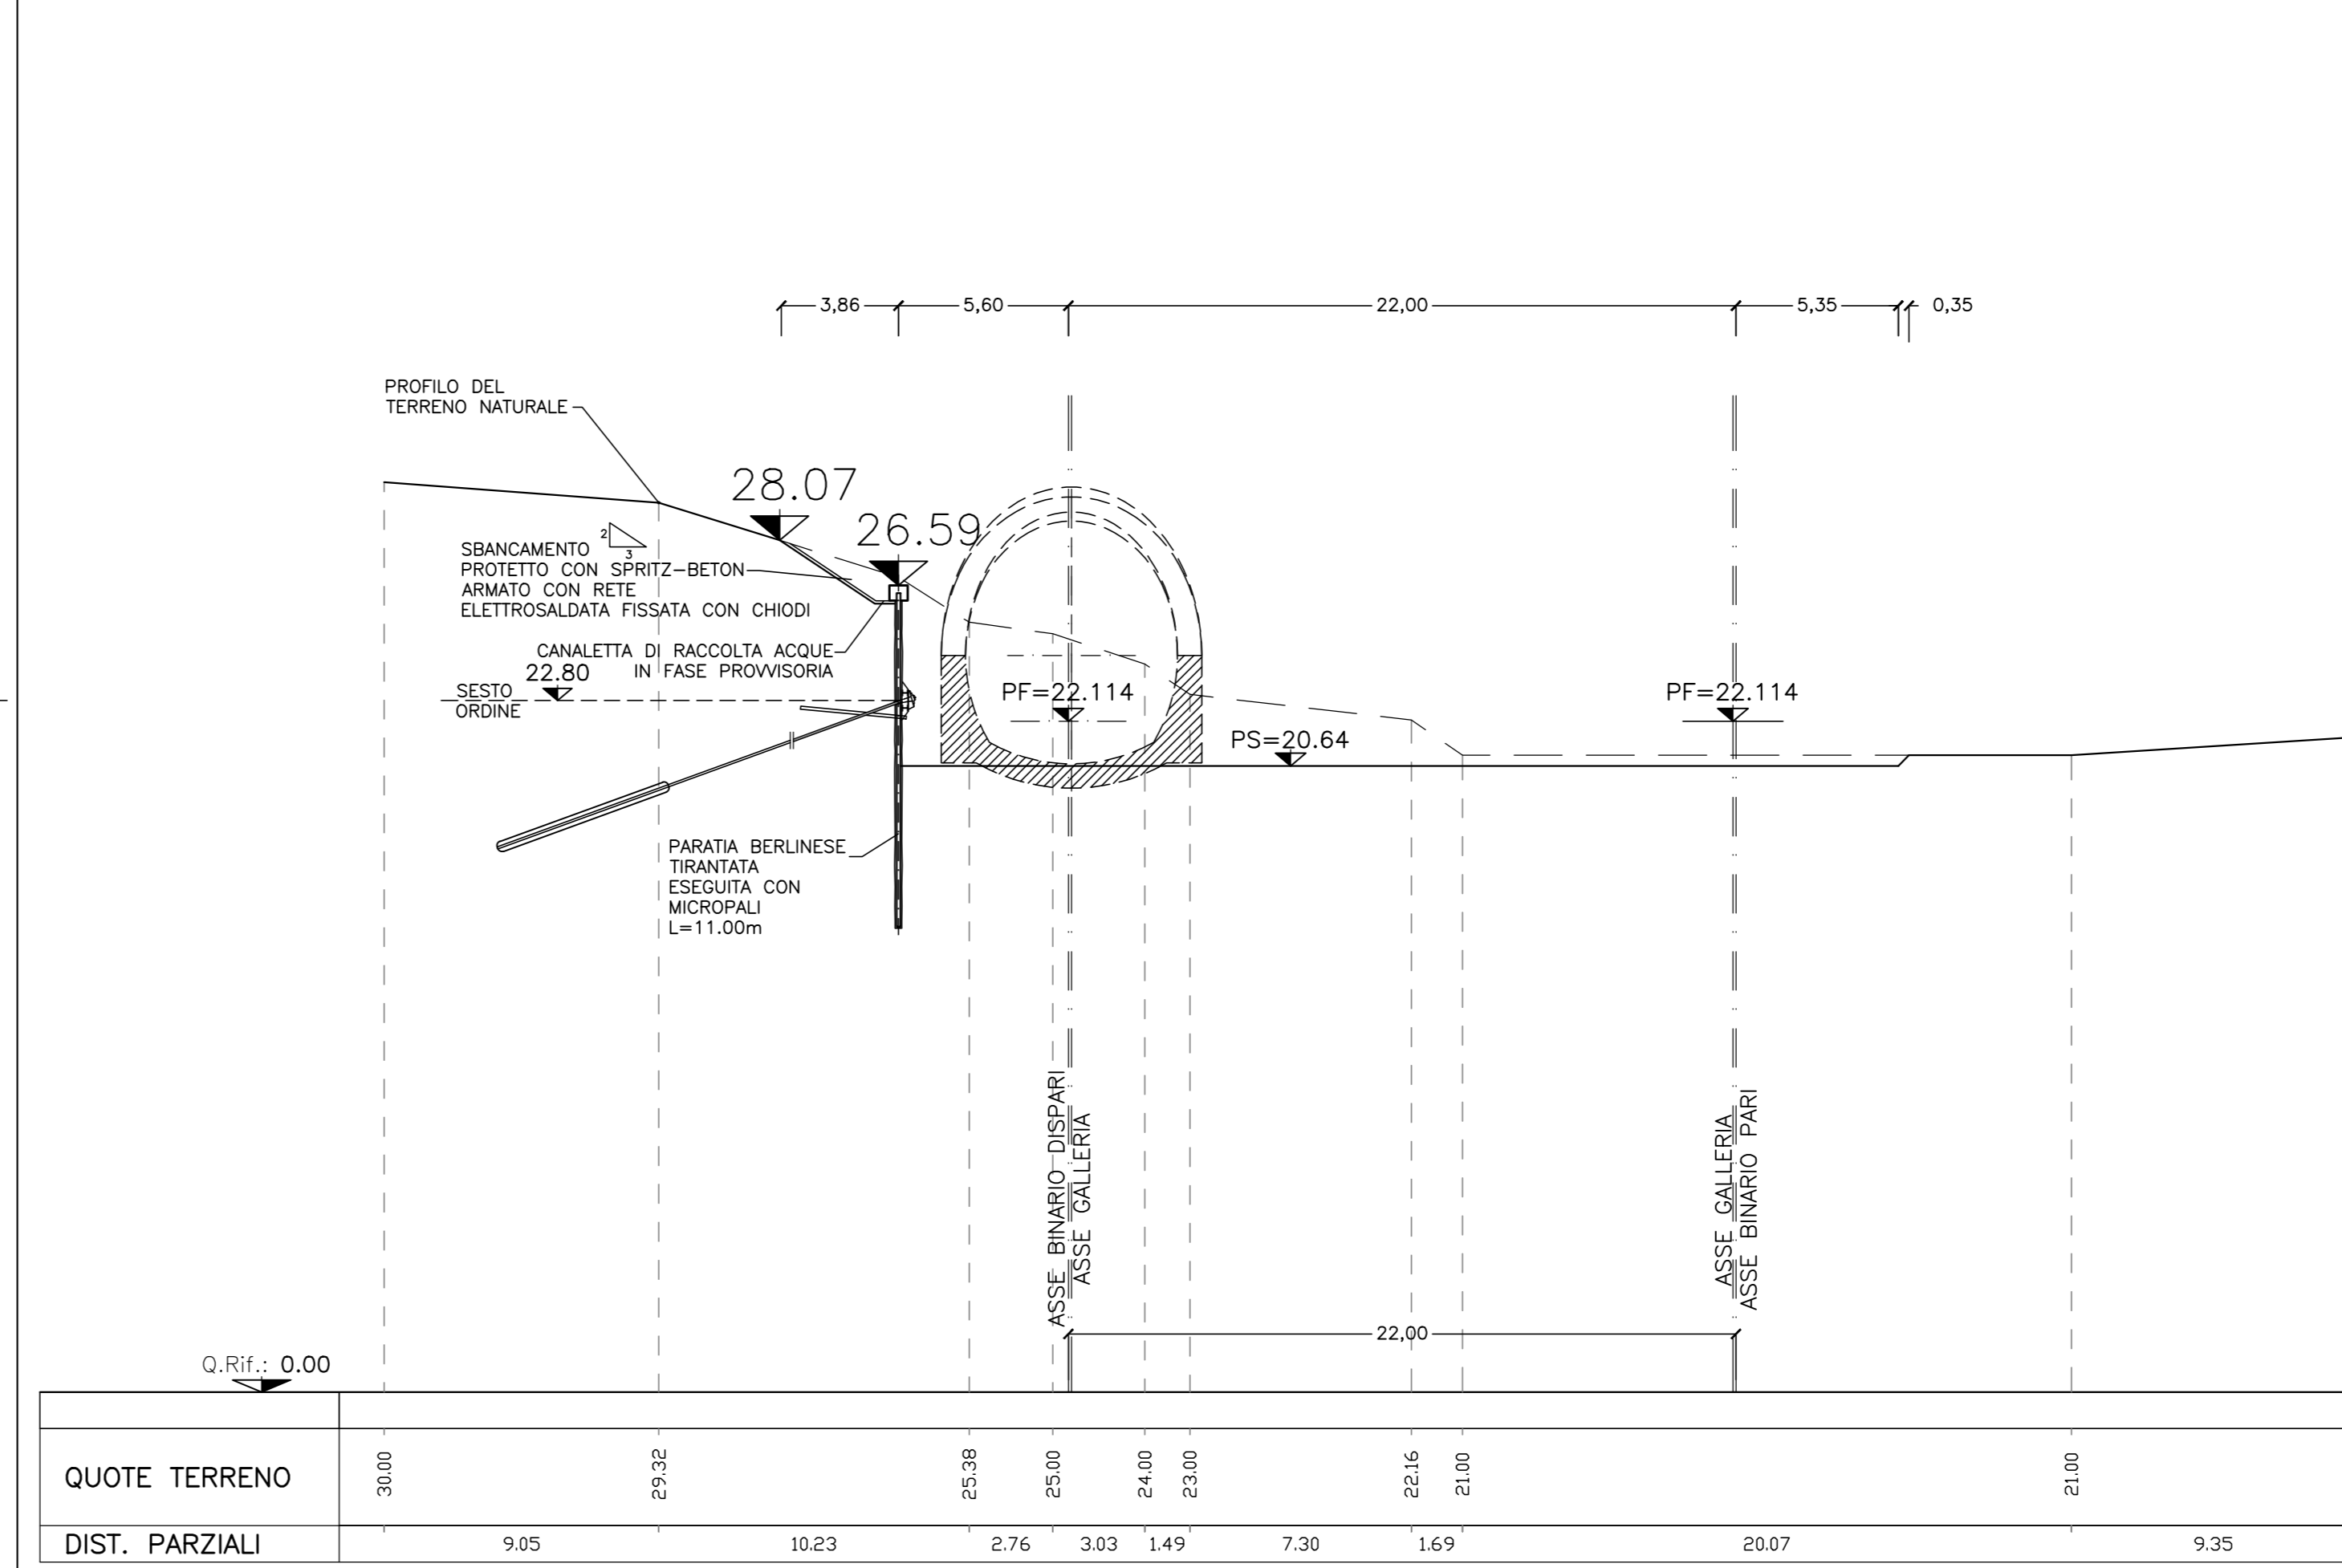

NOTE  
PER LE CARATTERISTICHE DEI MATERIALI SI VEDA SPECIFICO ELABORATO

LEGENDA  
PF Piano del ferro  
PS Piano di scavo  
PC Piano dei centri

COMMITTENTE: **RFI** RETE FERROVIARIA ITALIANA  
GRUPPO FERROVIE DELLO STATO ITALIANO

PROGETTAZIONE: **ITALFER**

U.O. GALLERIE  
PROGETTO DEFINITIVO  
RADDOPPIO DELLA LINEA GENOVA - VENTIMIGLIA  
TRATTA FINALE LIGURE - ANDORA

GALLERIA MONTEGROSSO  
IMBOCOCCO LATO VENTIMIGLIA  
PROFILI E SEZIONI DELLE OPERE D'IMBOCOCCO  
FASI PROVVISORIE

SCALA: 1:200

Rev.	Descrizione	Redatto	Data	Verificato	Data	Approvato	Data	Autorizzato Data
A	Emissione definitiva	[Firma]	20/10/2011	[Firma]	20/10/2011	[Firma]	20/10/2011	20/10/2011

COMMESSA LOTTO FASE ENTE TIPO DOC. OPERA/DISCIPLINA PROG. REV.

FILE: I:\000007\9504\400011A.dwg In. Elib.: 85