


**SEZIONE A-A**


SCALA 1:200  
ASSE BINARIO PARI

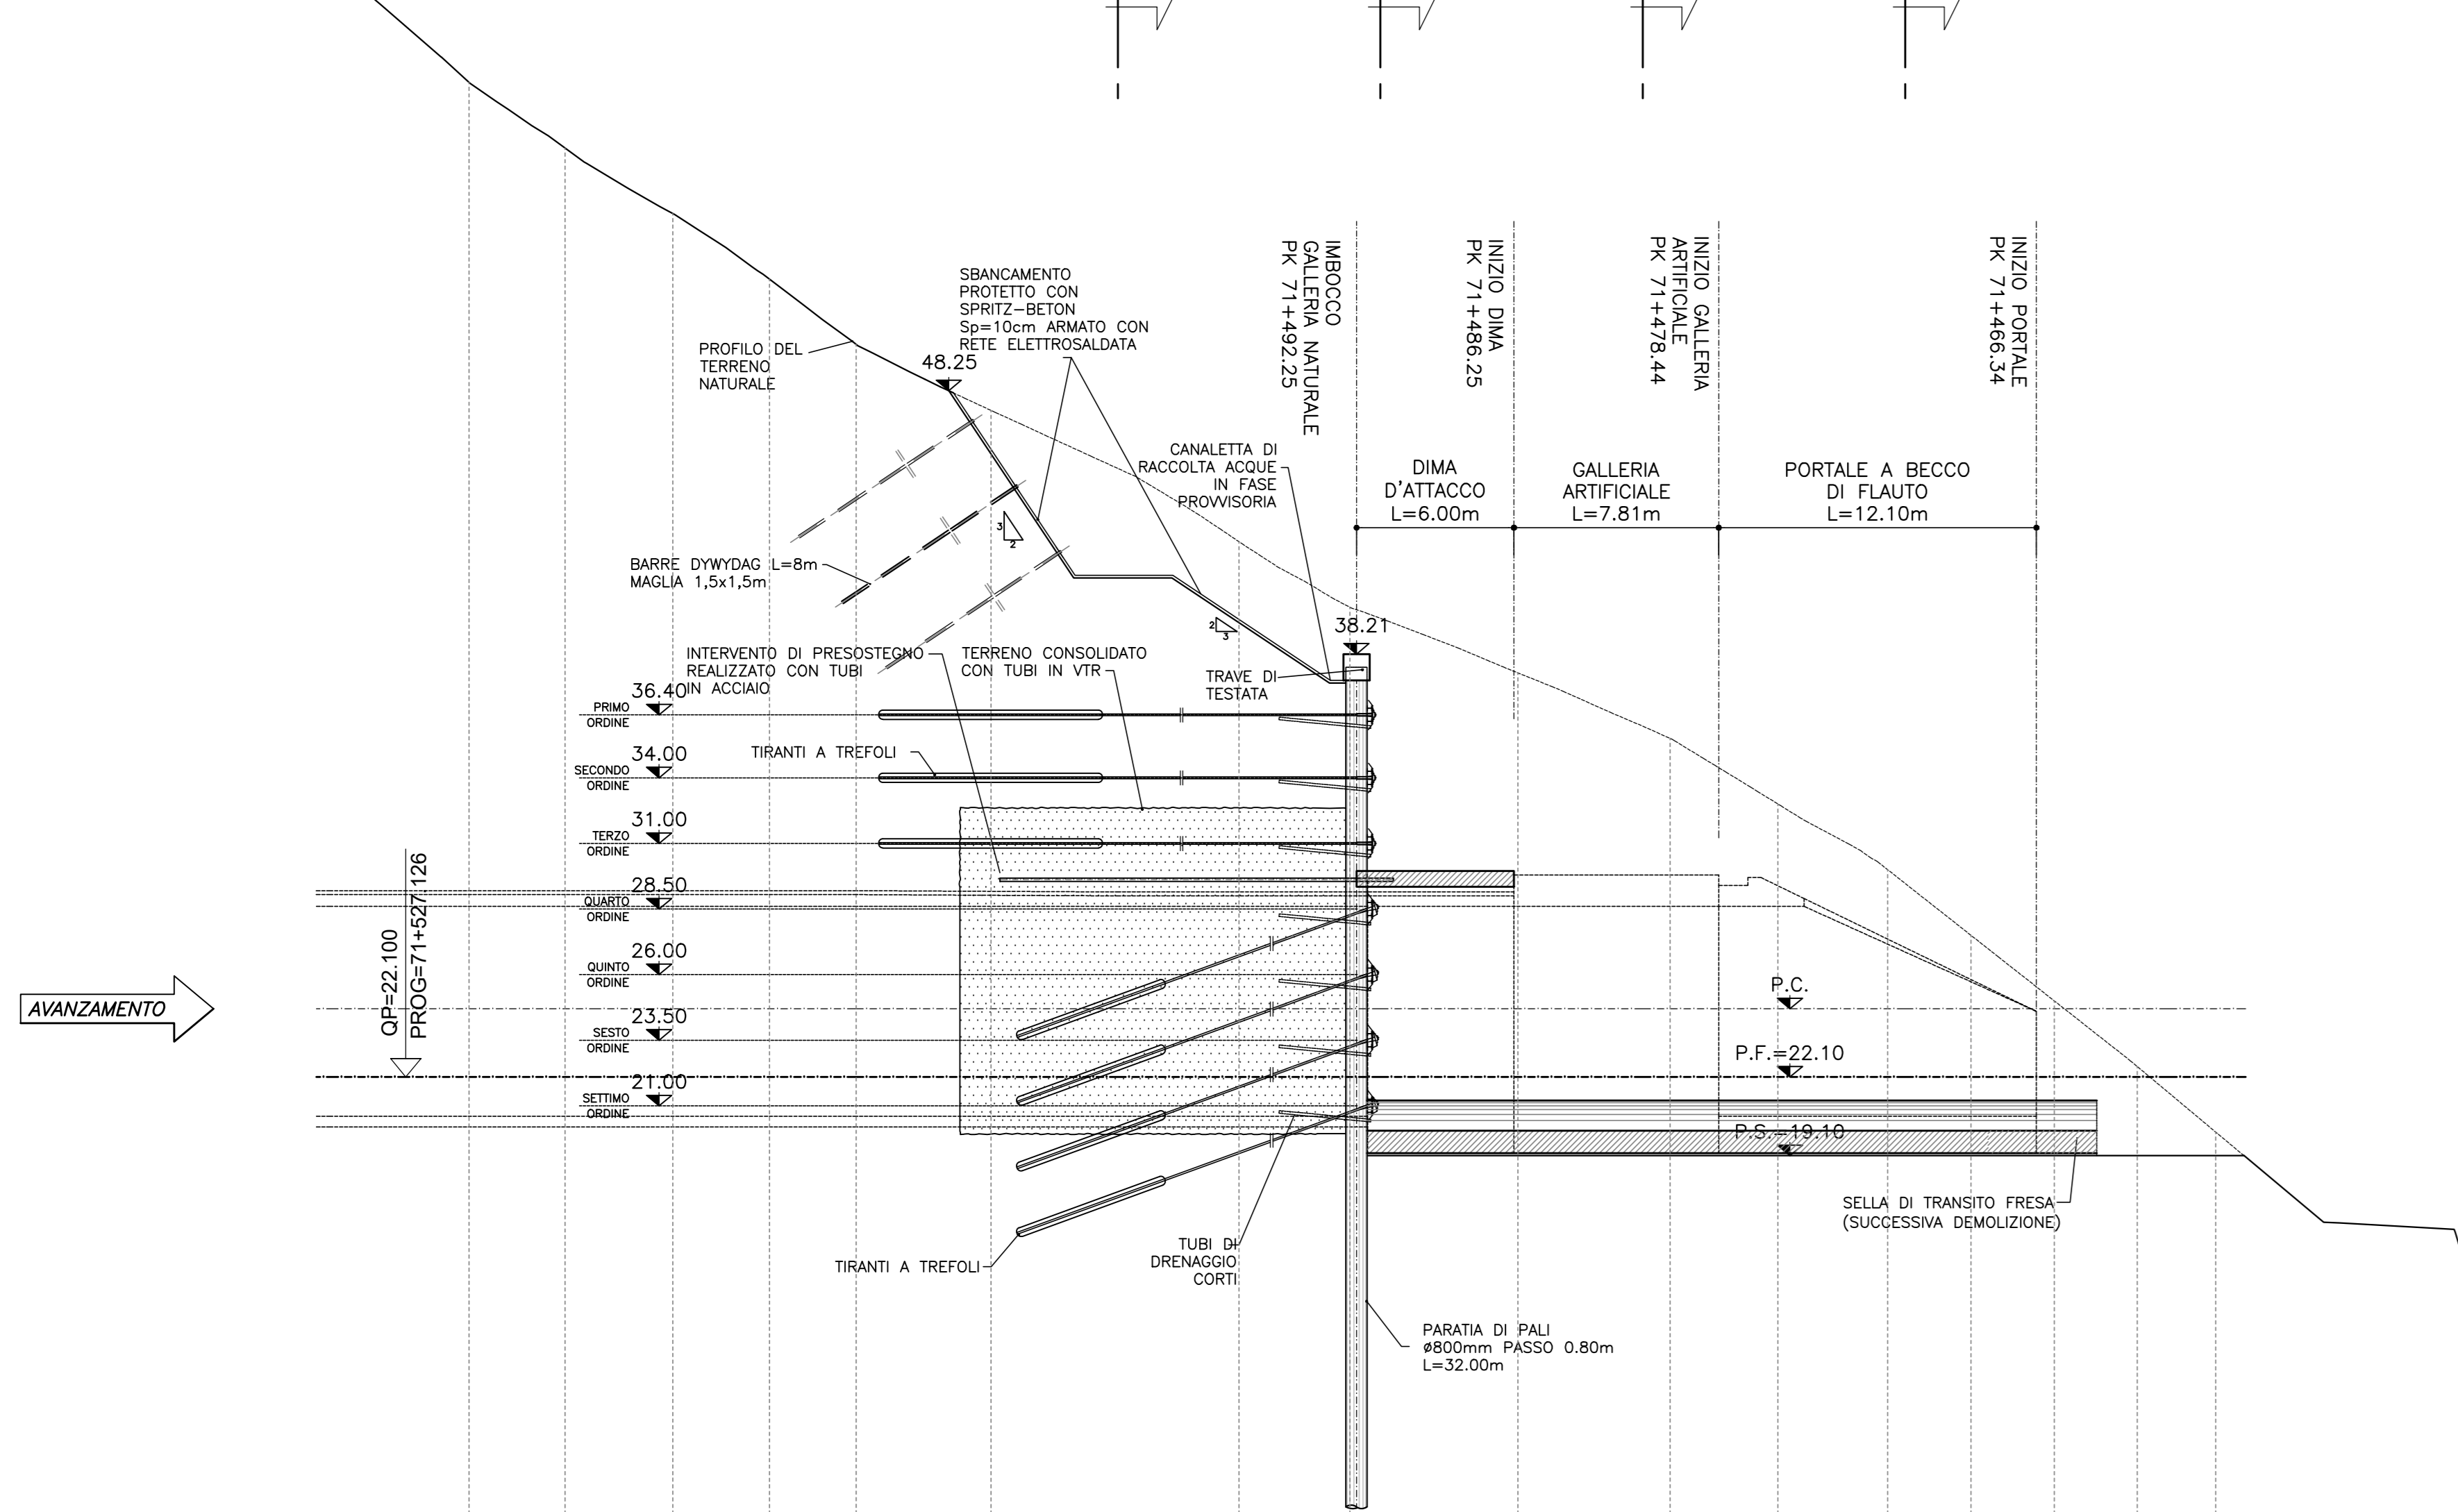

PROGRESSIVE	71+520.00	71+530.00	71+540.00	71+550.00	71+560.00	71+570.00	71+580.00	71+590.00	71+600.00
QUOTE TERRENO	6.00	57.50	51.00	38.50	30.00	47.50	45.50	4.00	
DIST. PARZIALI	346	413	360	330	514	544	423	640	

**SEZIONE B-B**


SCALA 1:200  
ASSE BINARIO DISPARI

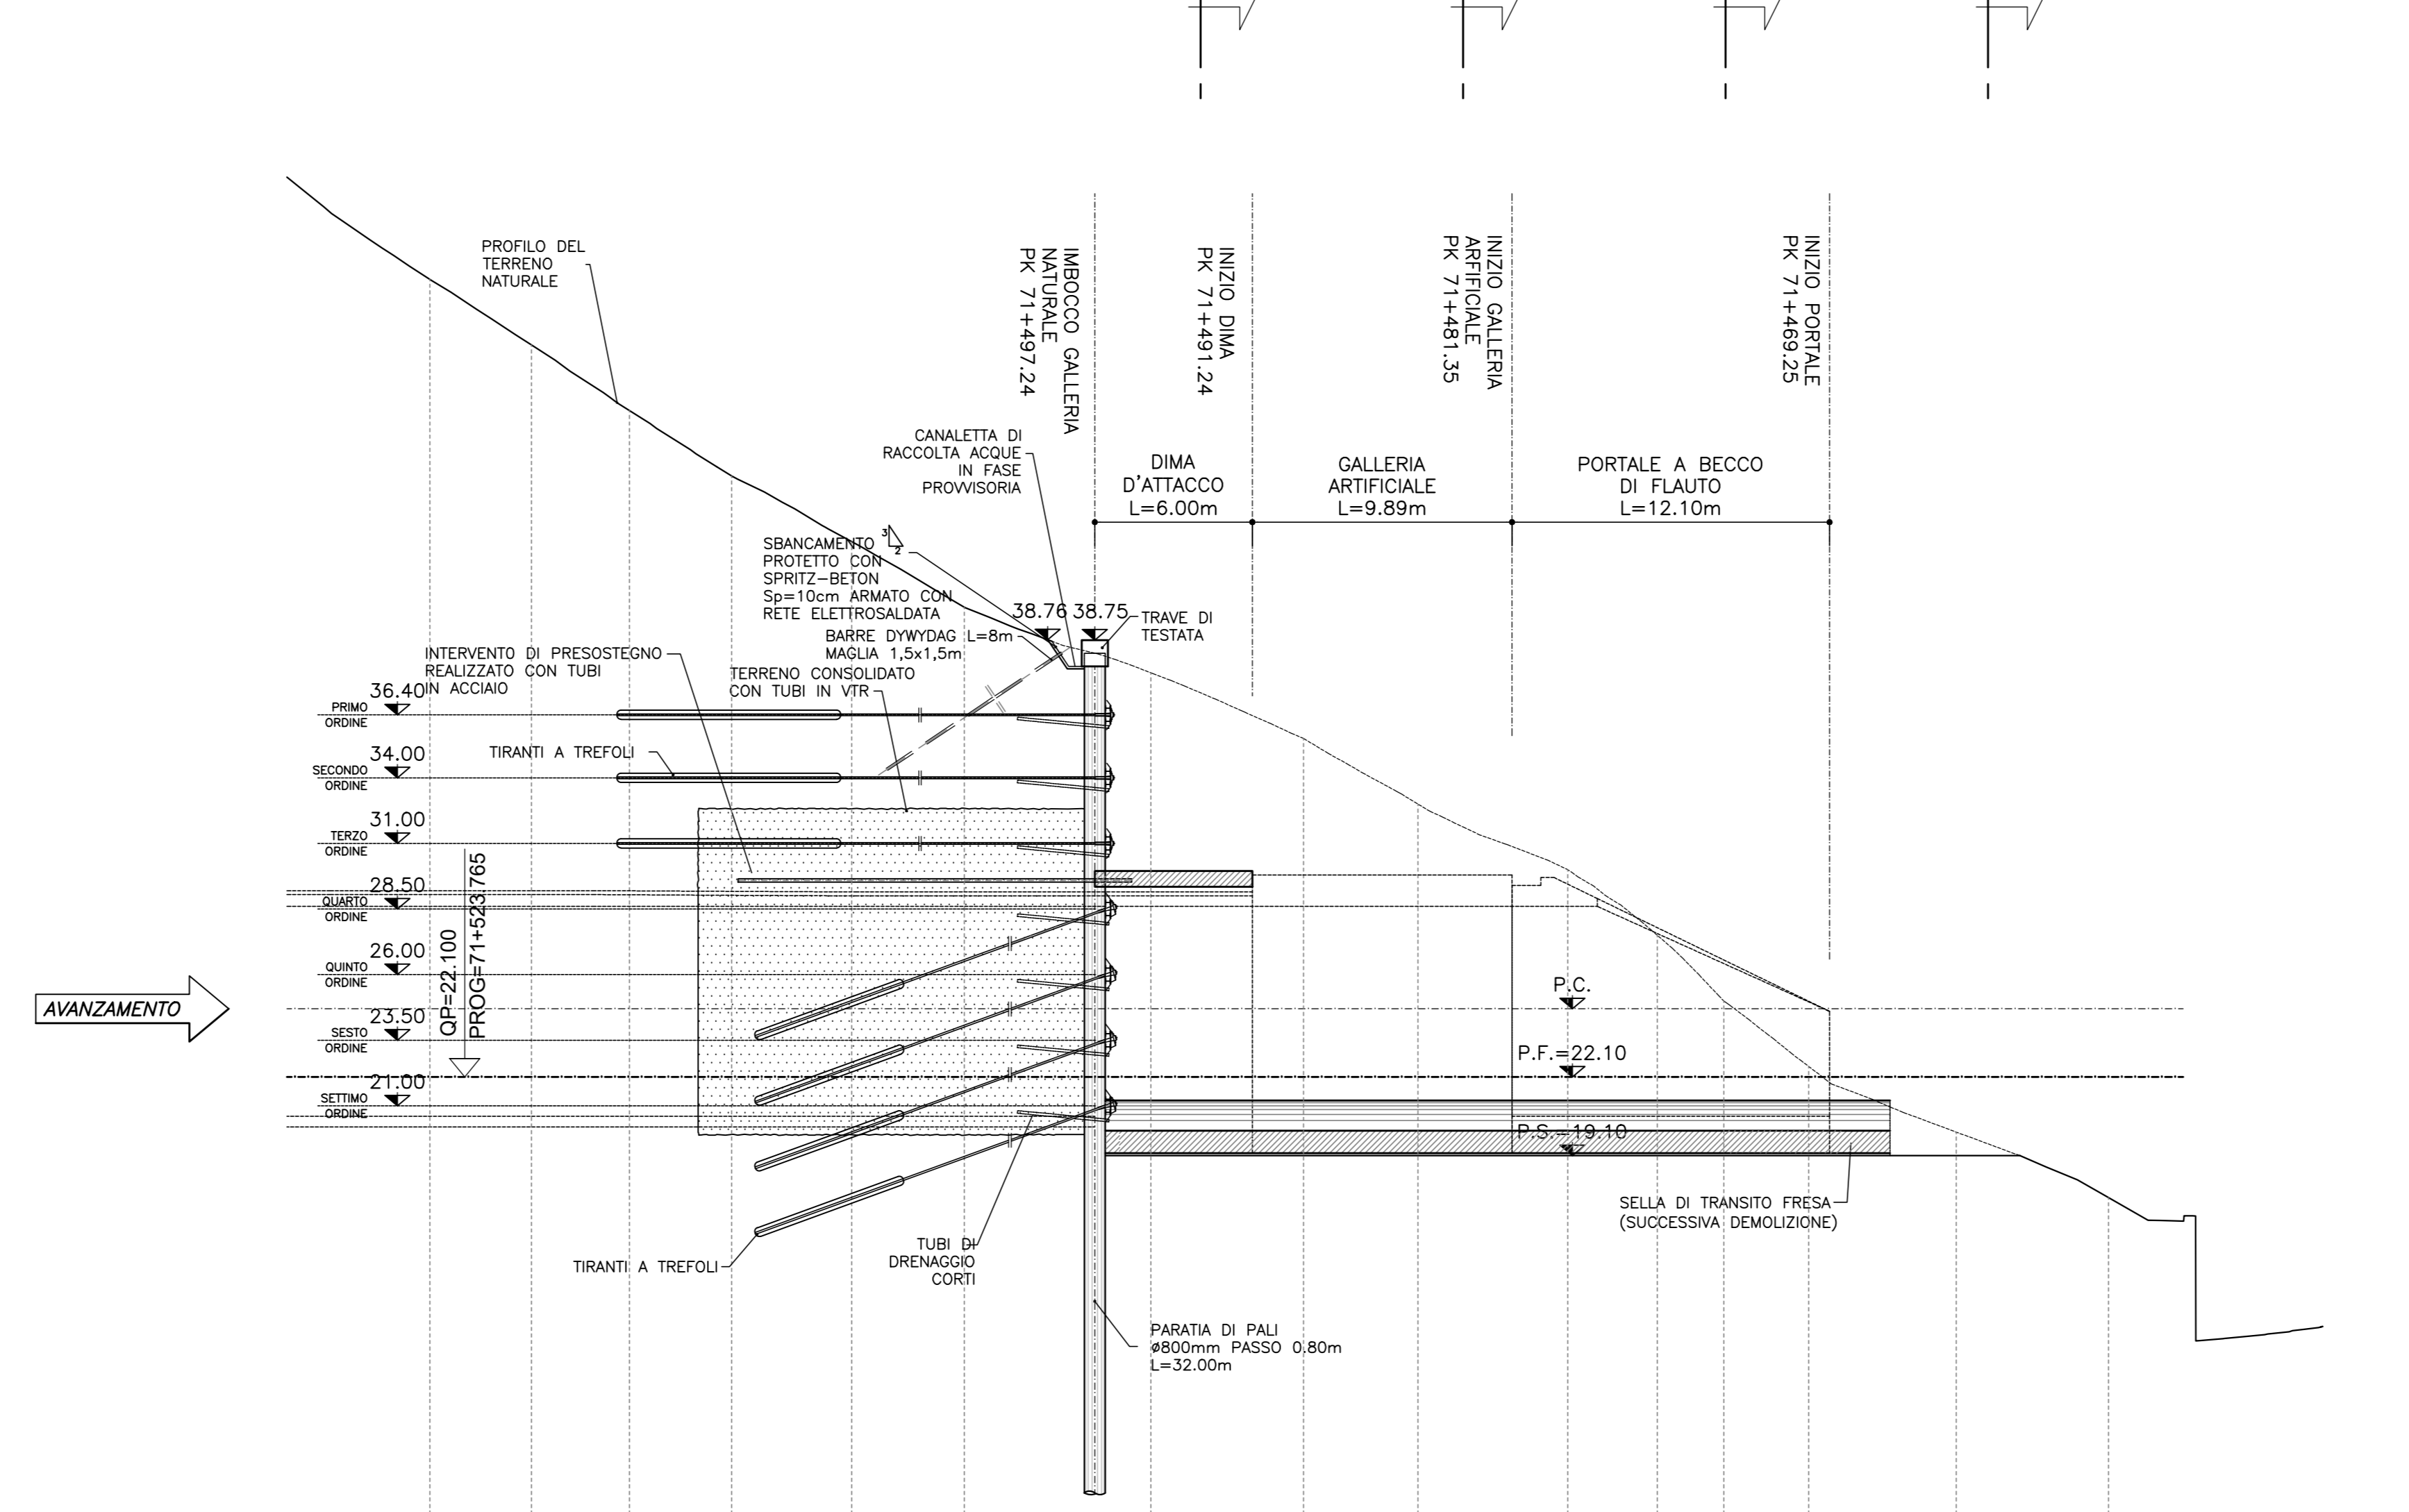

PROGRESSIVE	71+520.00	71+530.00	71+540.00	71+550.00	71+560.00	71+570.00	71+580.00	71+590.00	71+600.00
QUOTE TERRENO	38.50	50.00	47.50	45.00	42.50	4.00	37.50	35.00	30.00
DIST. PARZIALI	387	373	336	457	430	711	581	436	571

**SEZIONE C-C**


SCALA 1:200  
ASSE BINARIO PARI PK Km 71+492.25  
ASSE BINARIO DISPARI PK Km 71+497.24

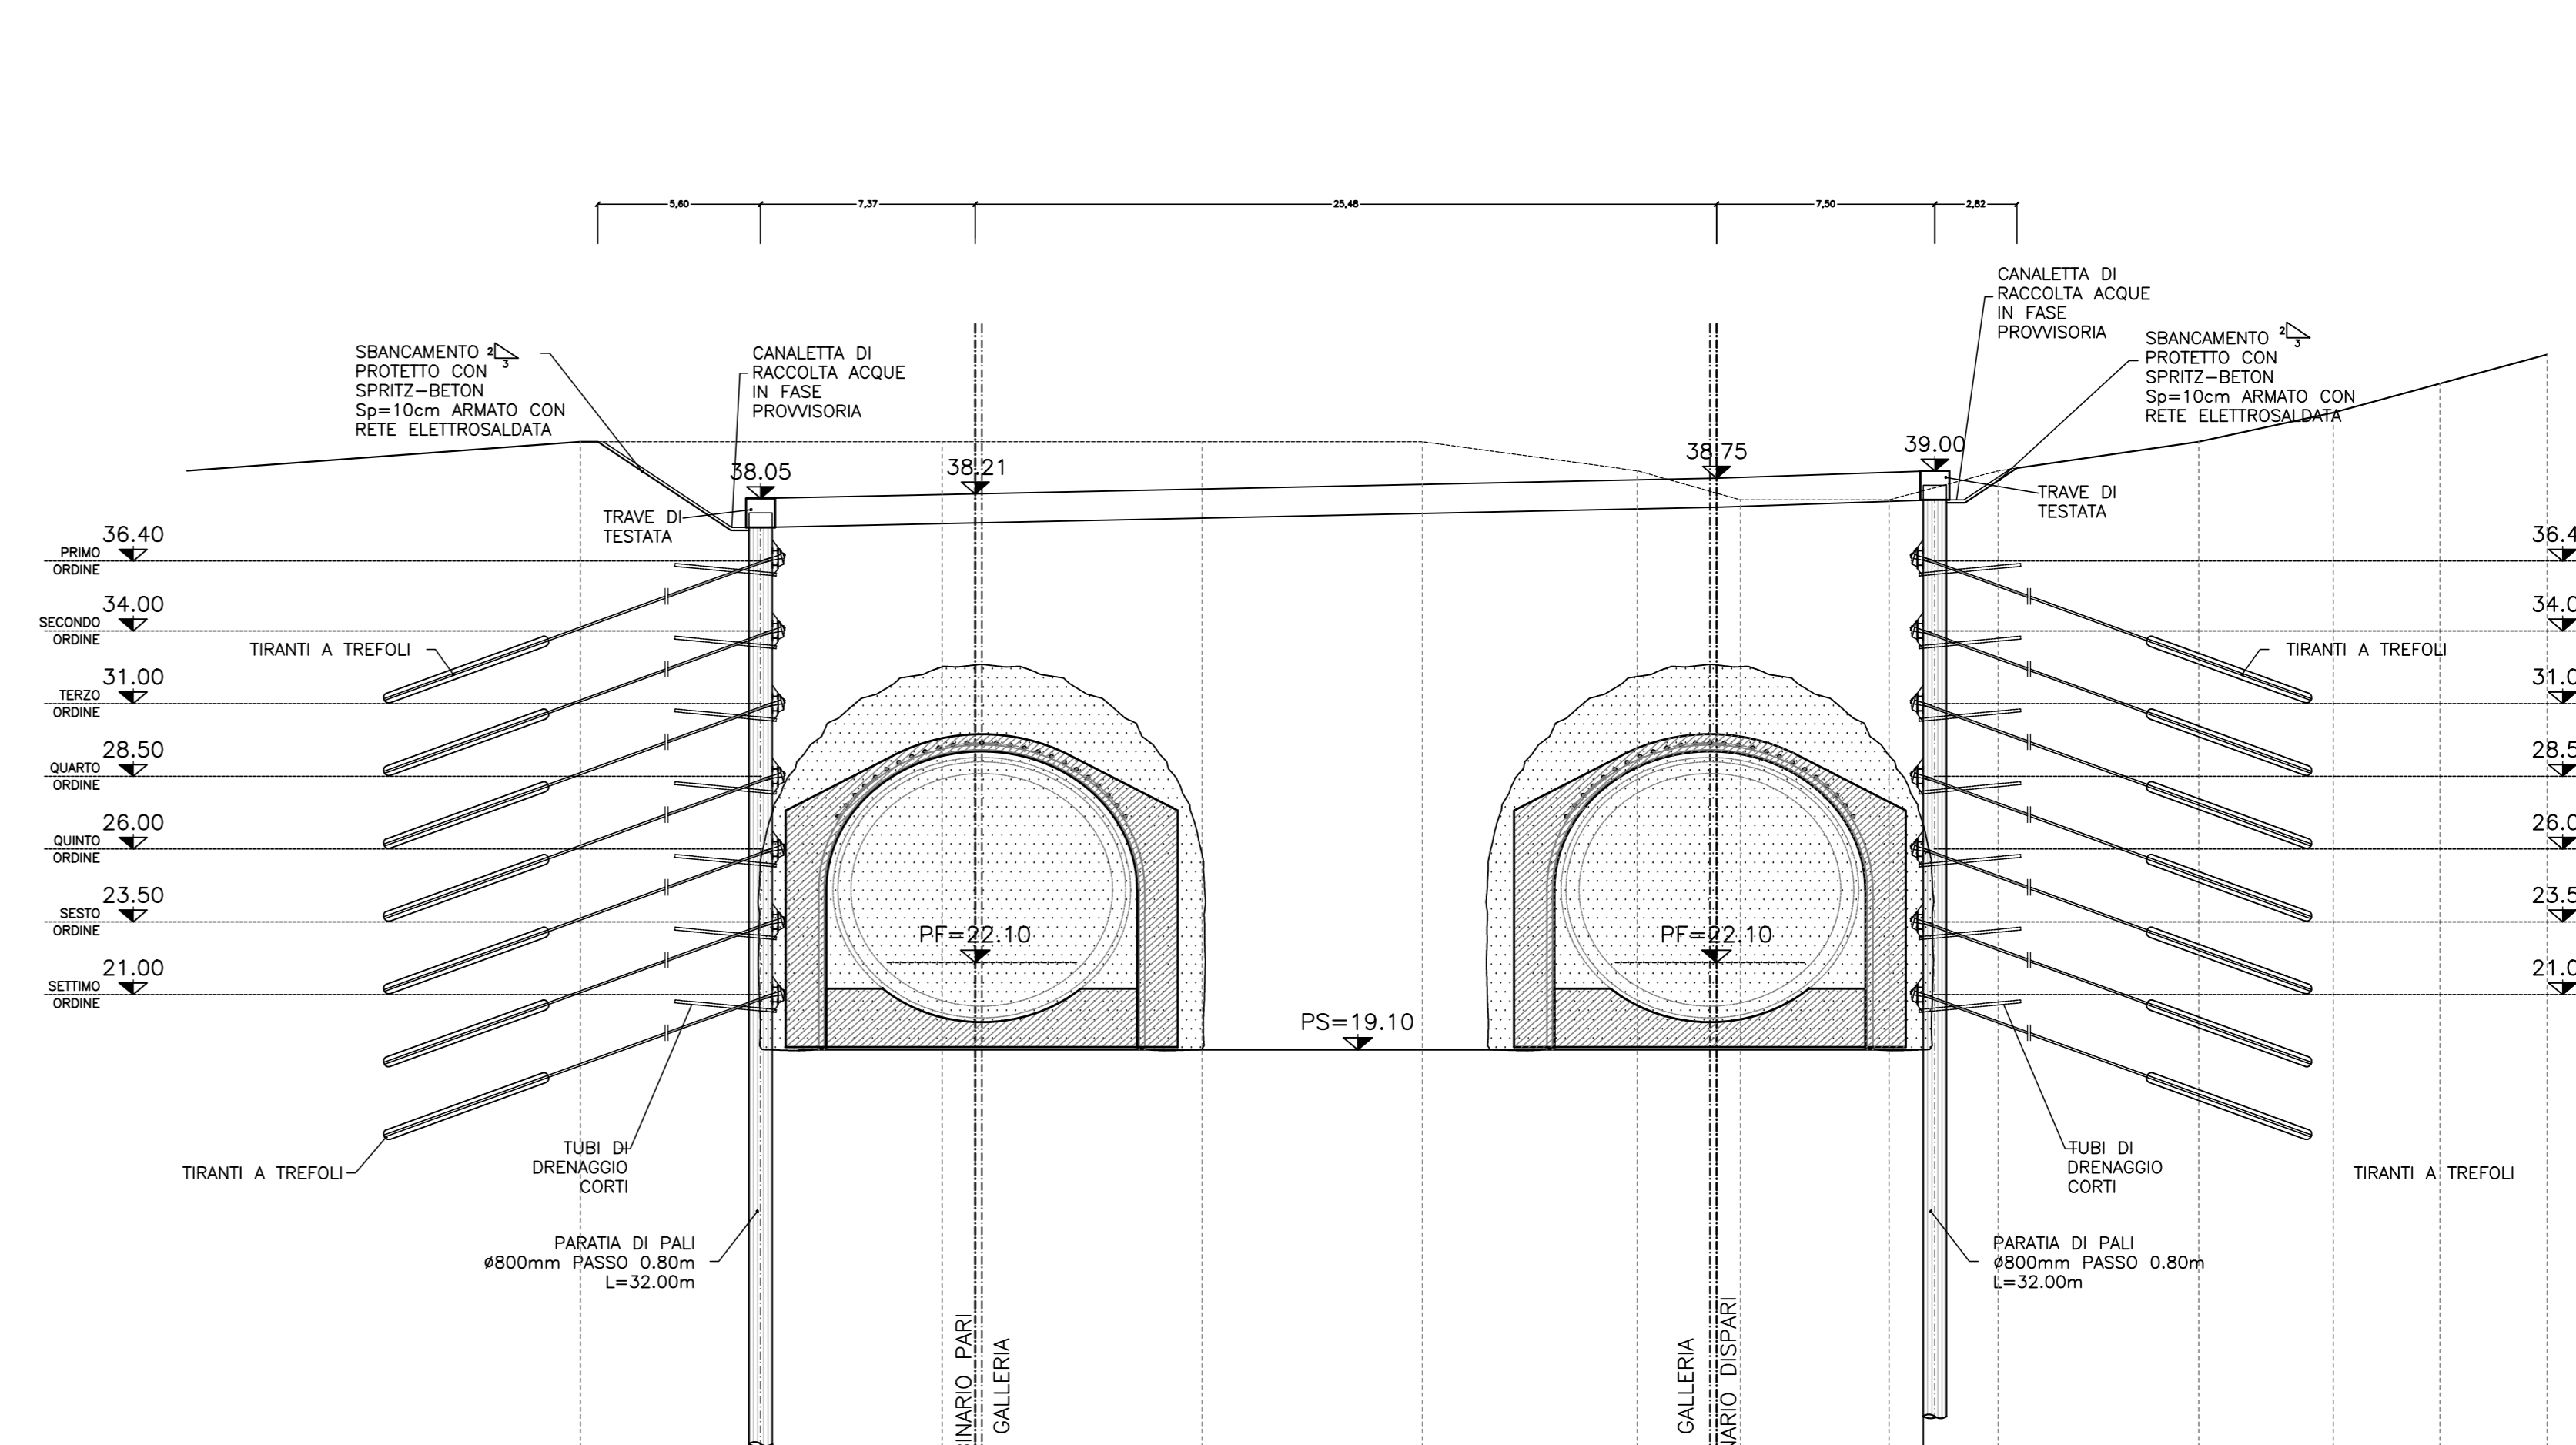

DIST. PARZIALI	1243	893	797	739	350	511	375	689	462	367	369		

**SEZIONE D-D**


SCALA 1:200  
ASSE BINARIO PARI PK Km 71+501.36  
ASSE BINARIO DISPARI PK Km 71+493.22

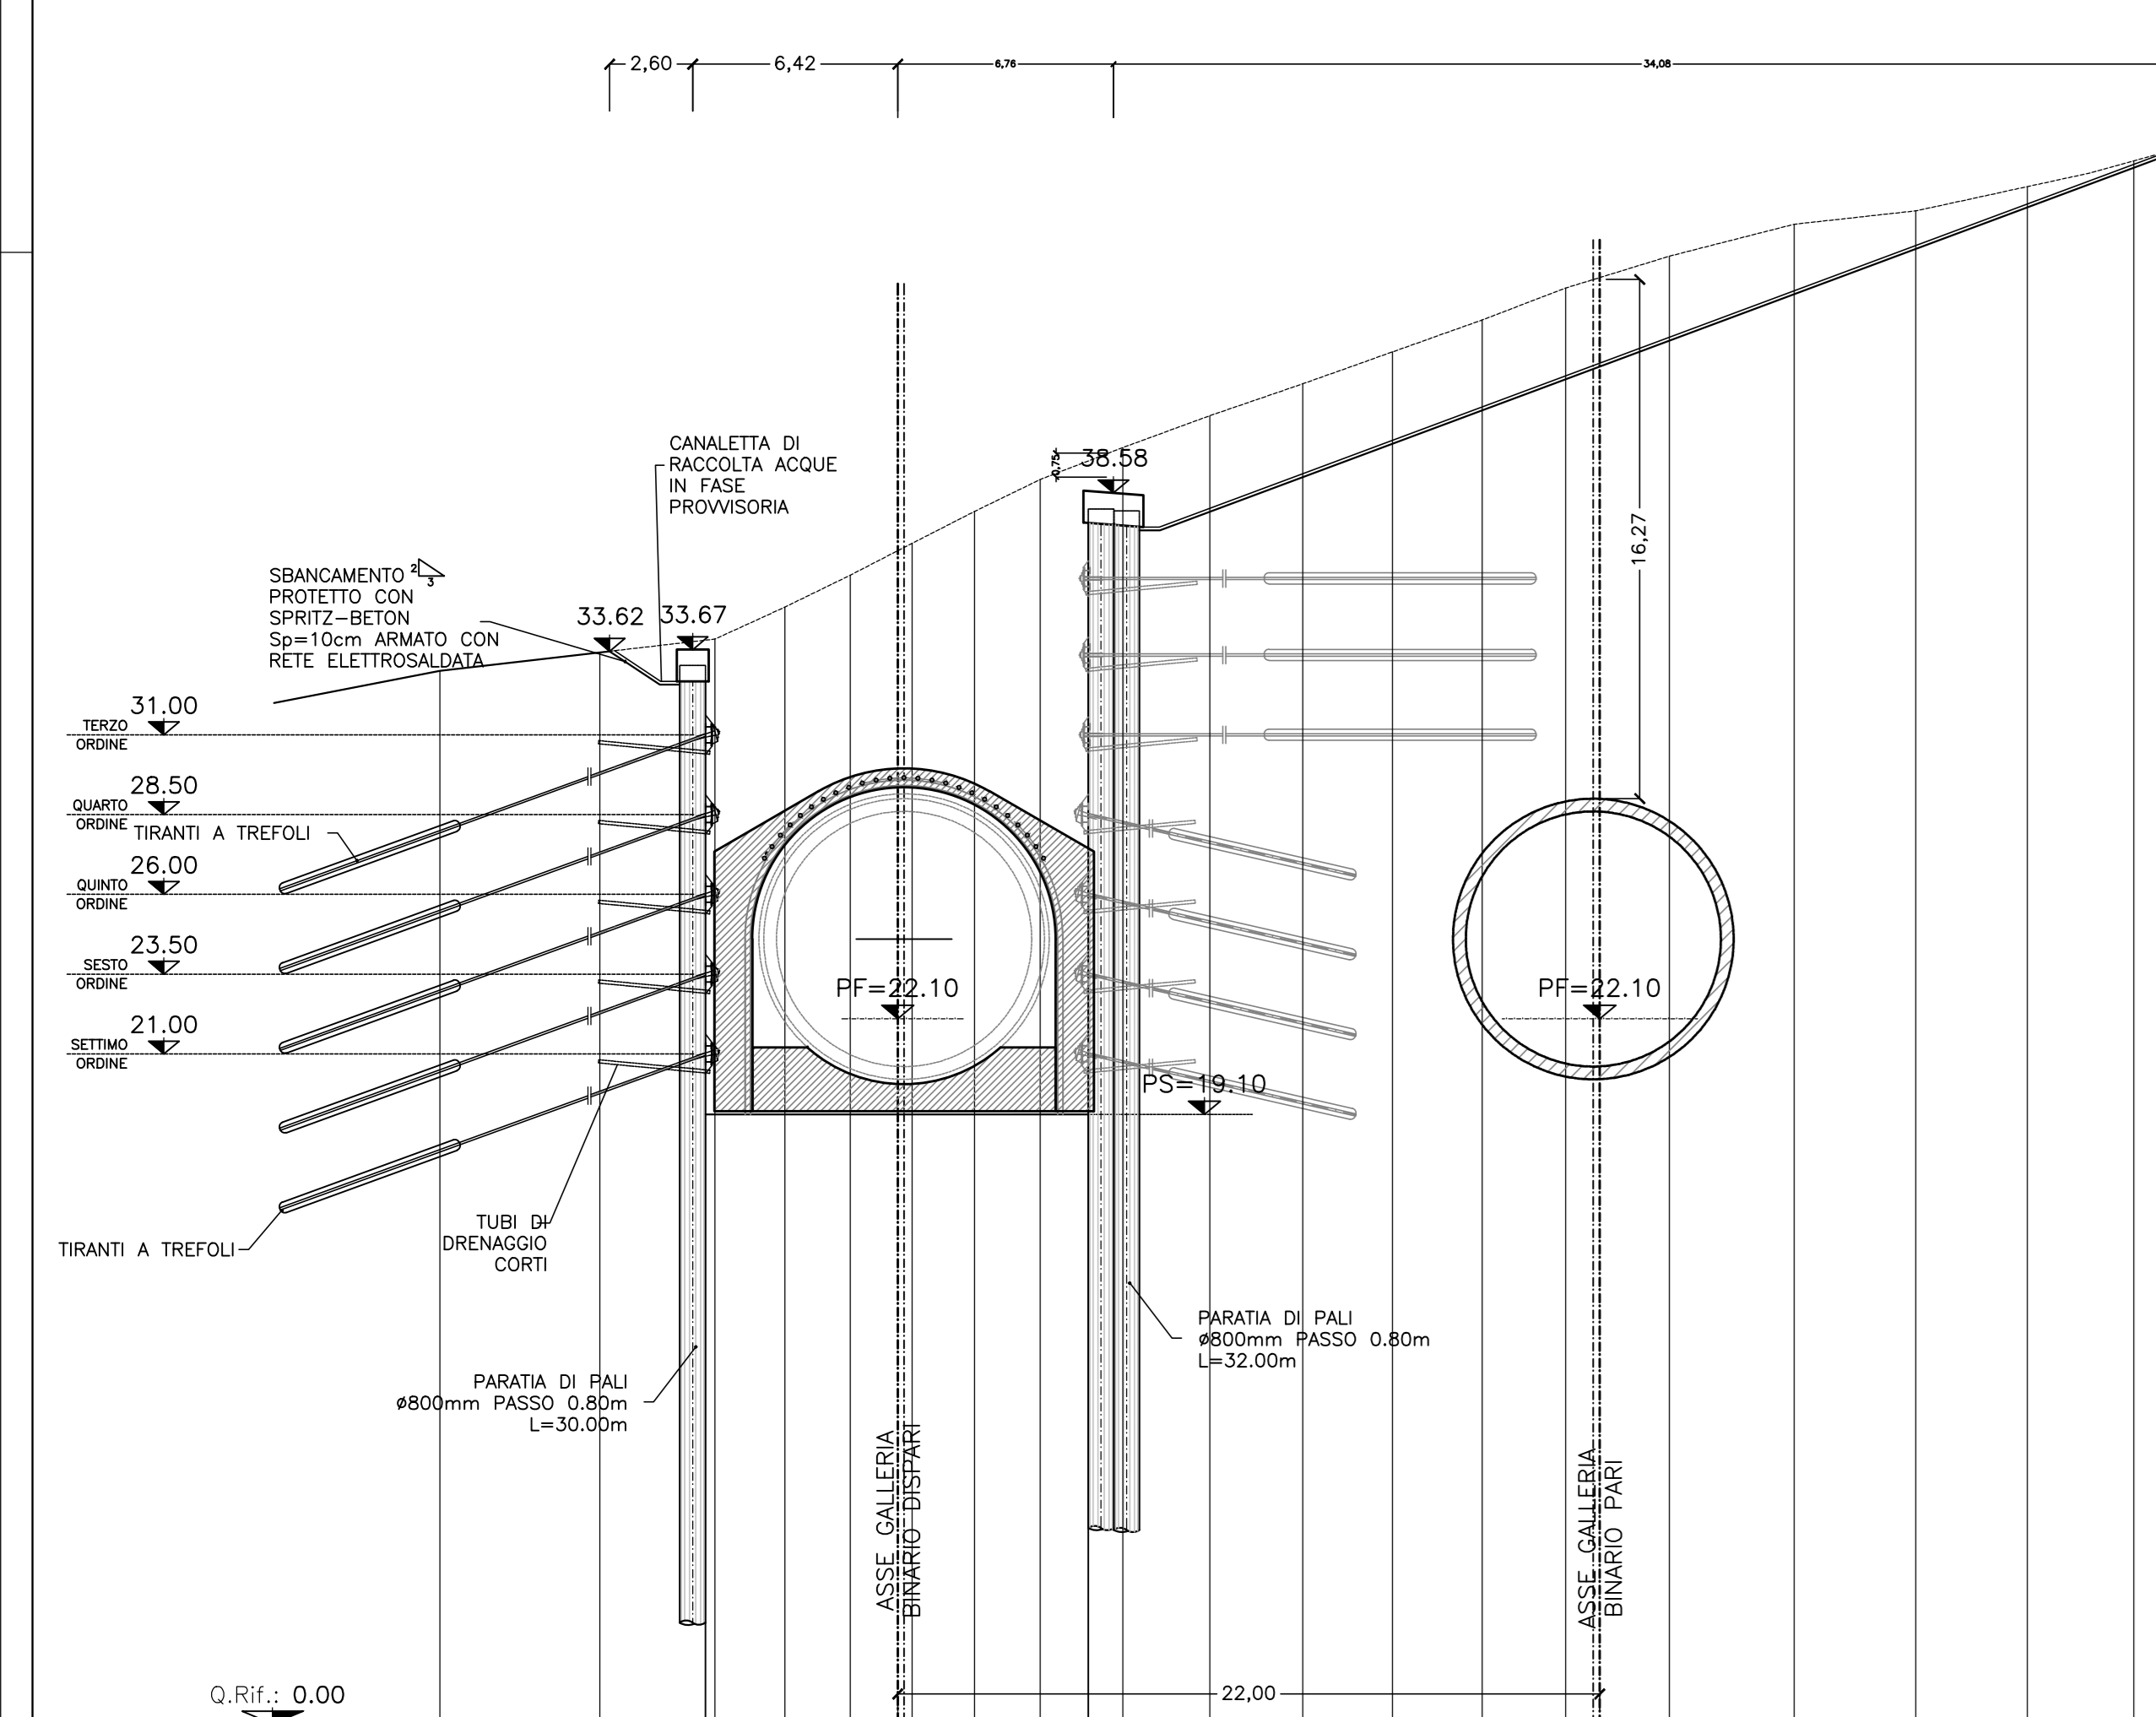

DIST. PARZIALI	5.00	341	619	895	1174	1454	1734	

**SEZIONE E-E**


SCALA 1:200  
ASSE BINARIO PARI PK Km 71+491.33  
ASSE BINARIO DISPARI PK Km 71+483.20

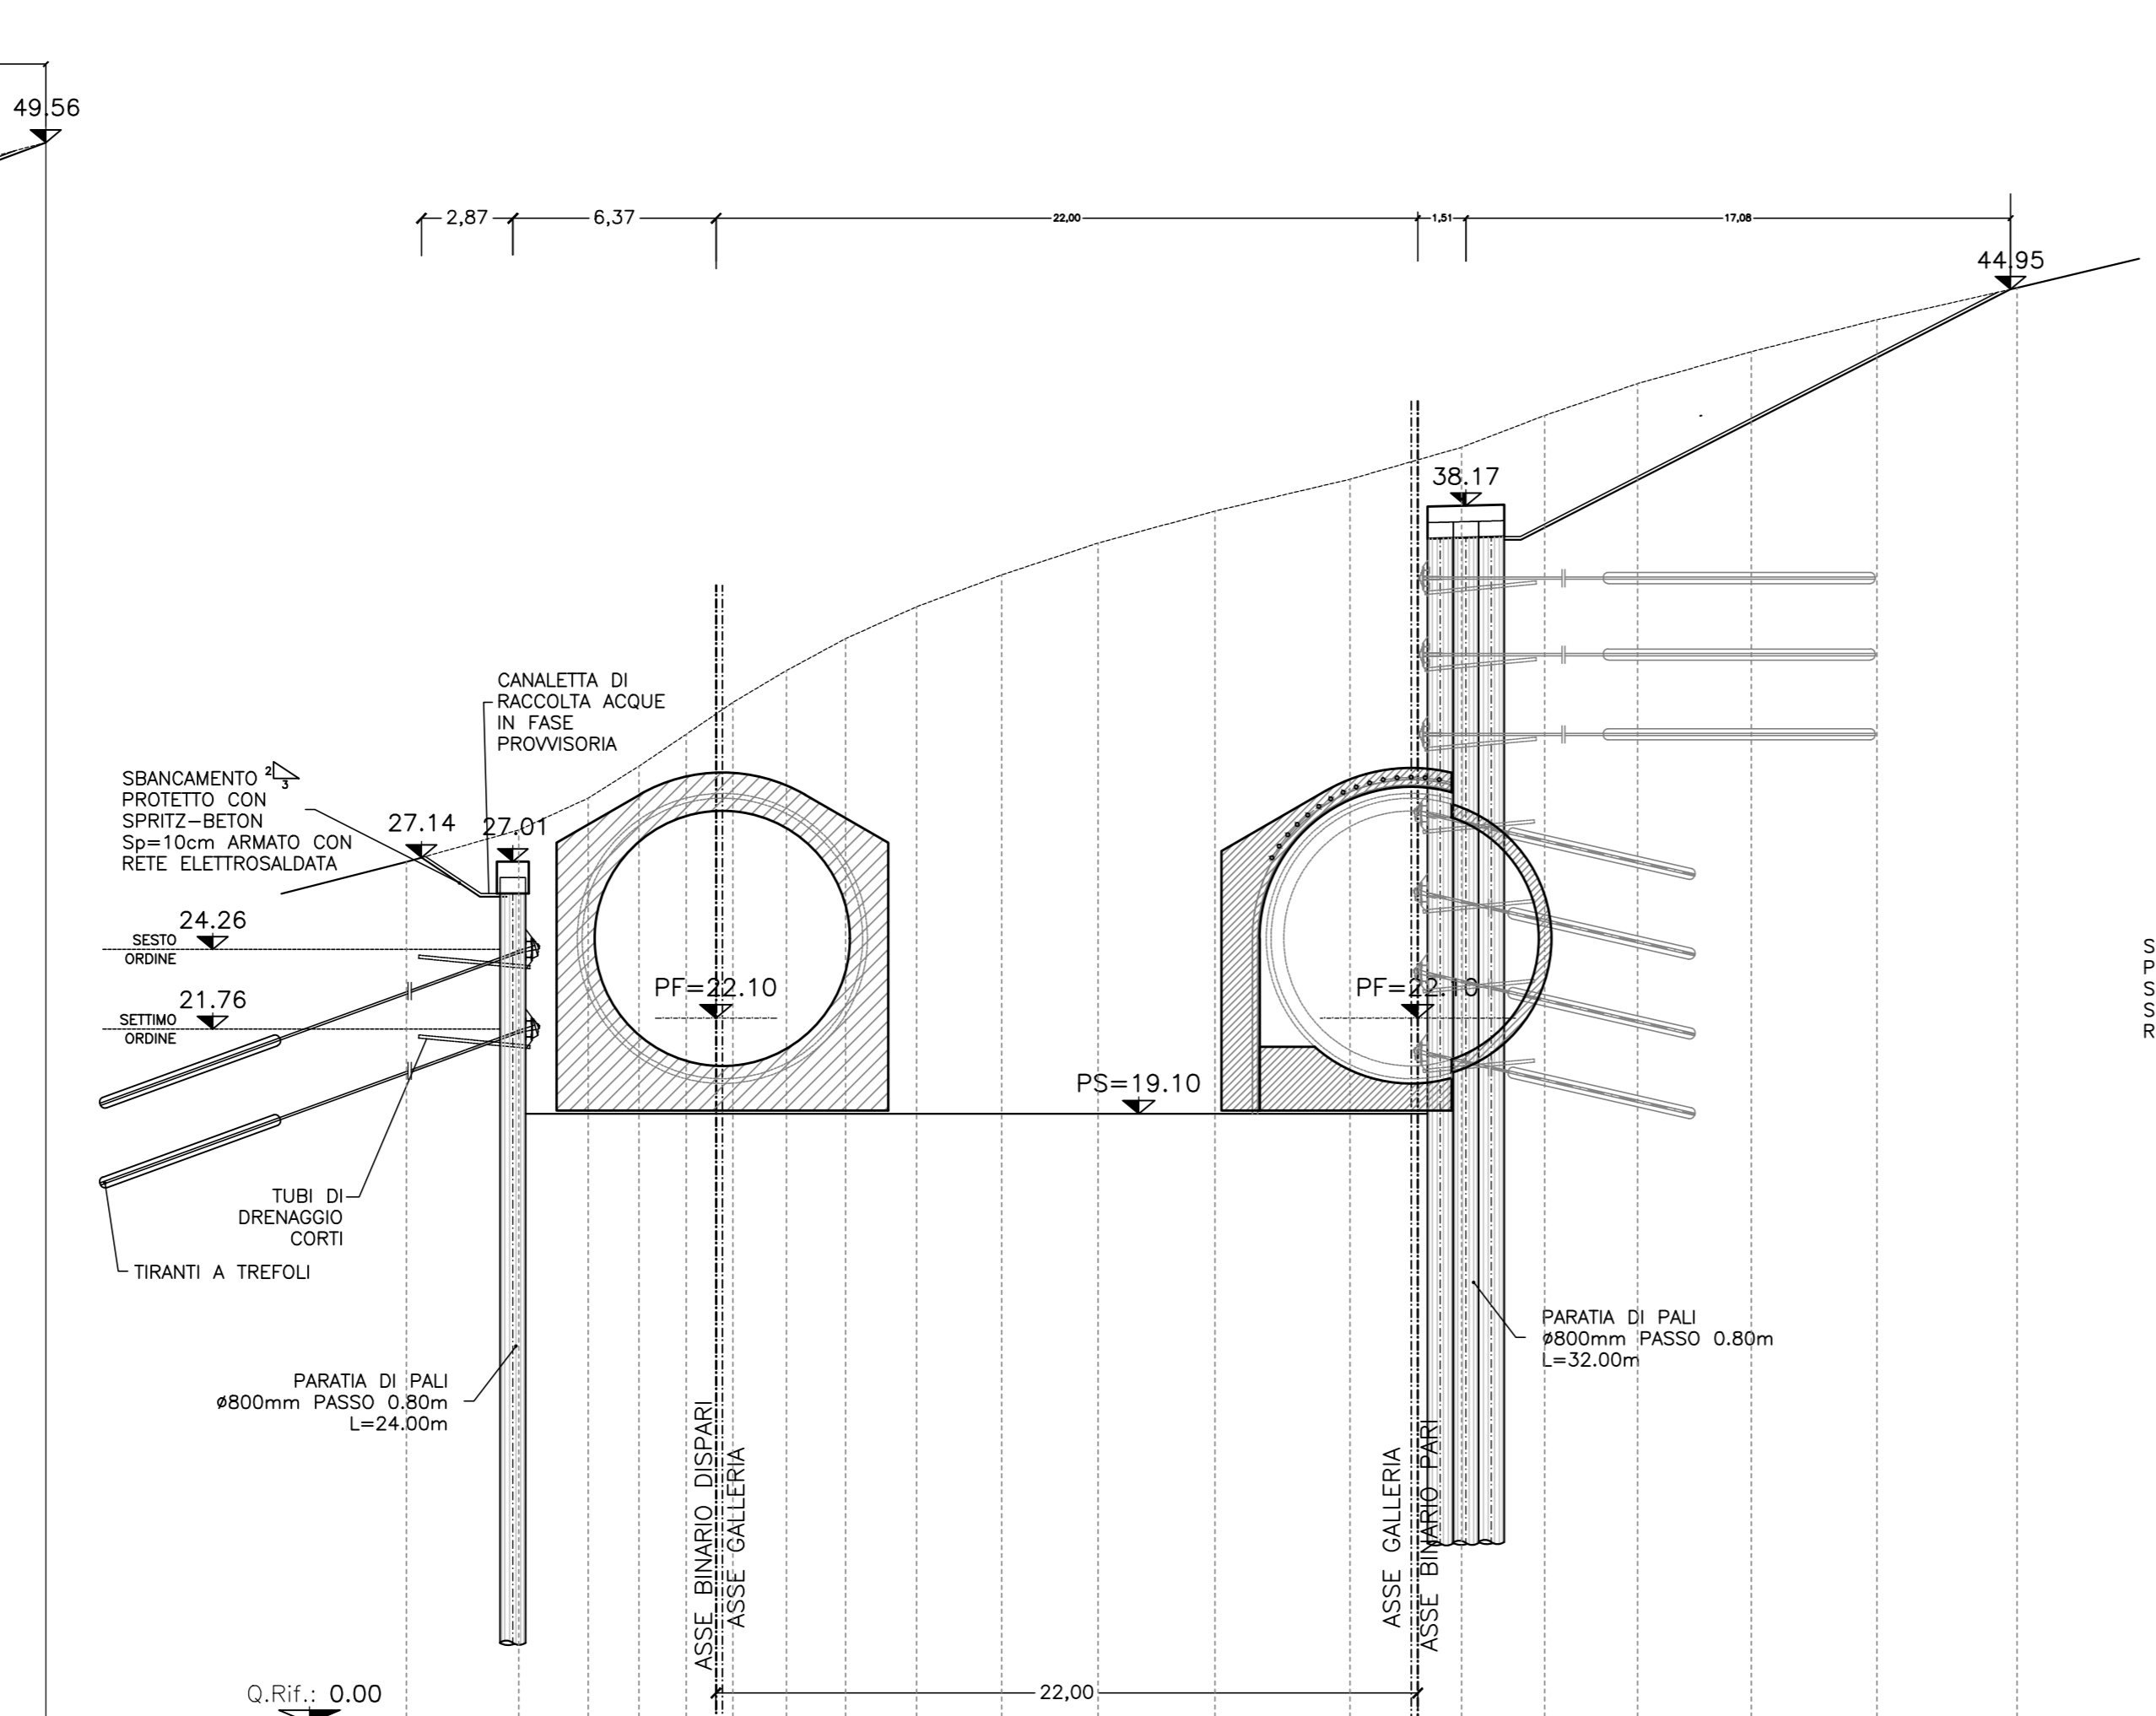

DIST. PARZIALI	330	617	904	

**SEZIONE F-F**


SCALA 1:200  
ASSE BINARIO PARI PK Km 71+481.33  
ASSE BINARIO DISPARI PK Km 71+473.20

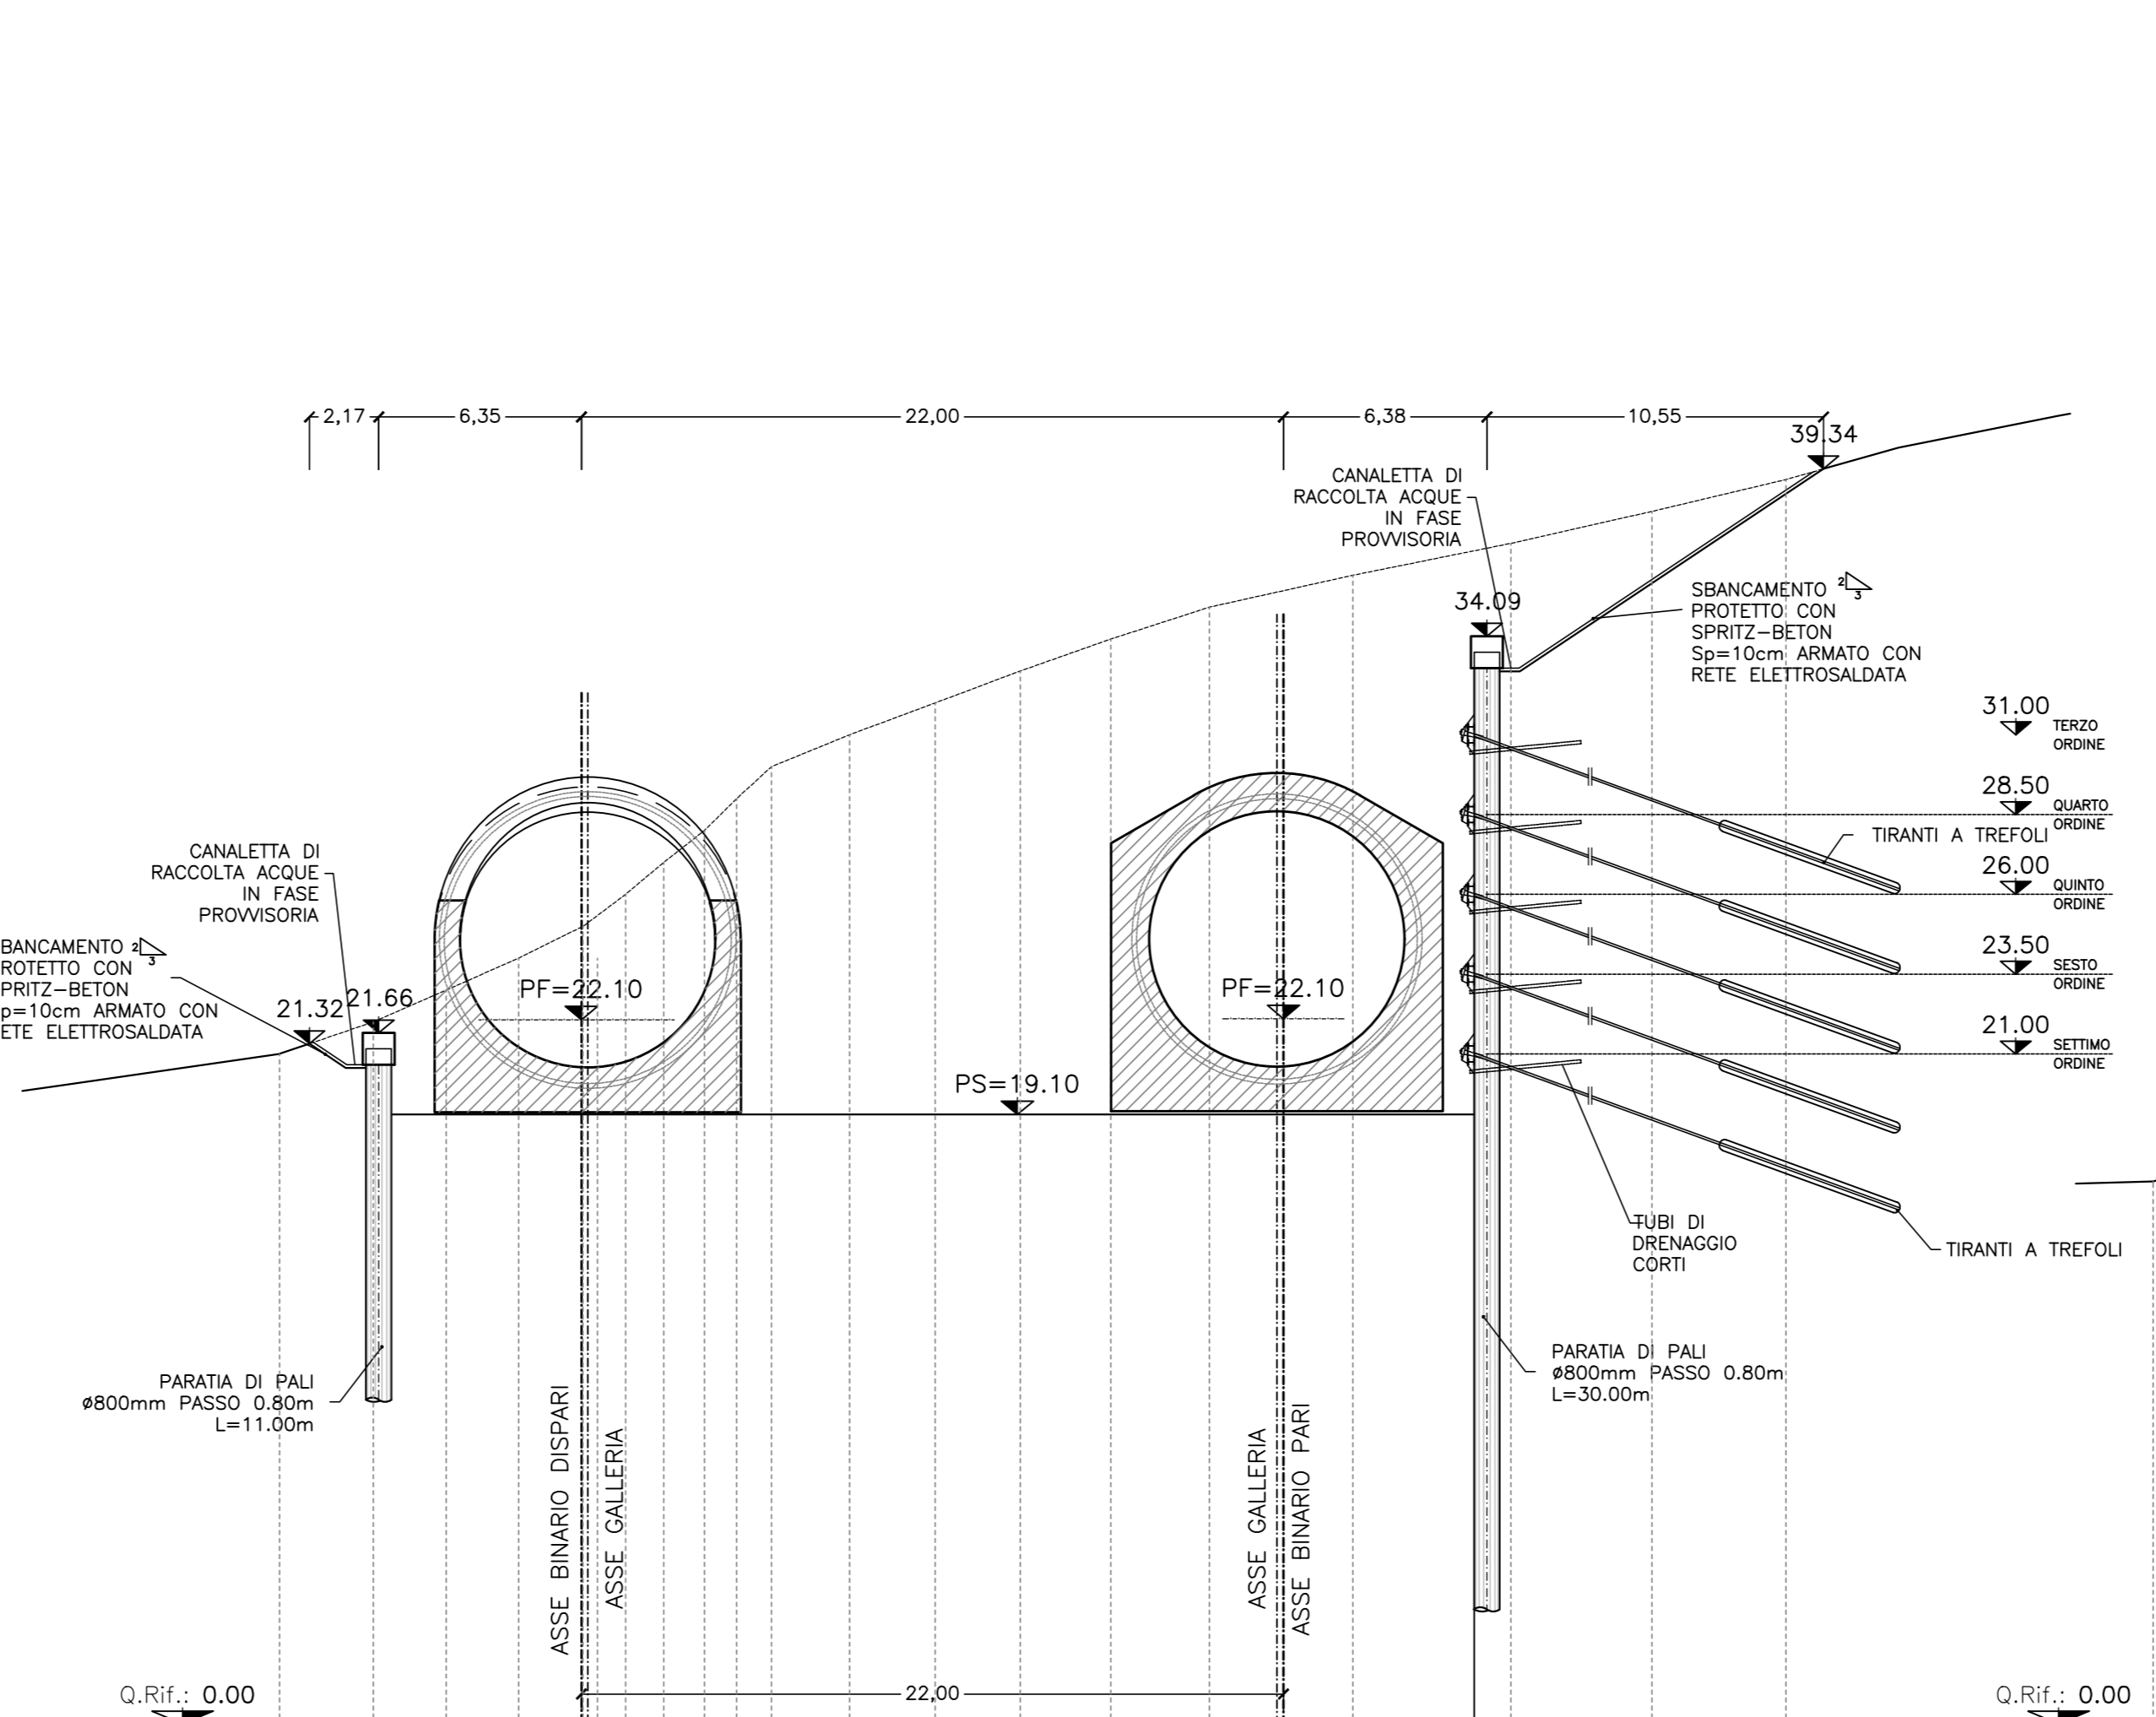


**SEZIONE G-G**

SCALA 1:200  
ASSE BINARIO PARI PK Km 71+471.33  
ASSE BINARIO DISPARI PK Km 71+463.20

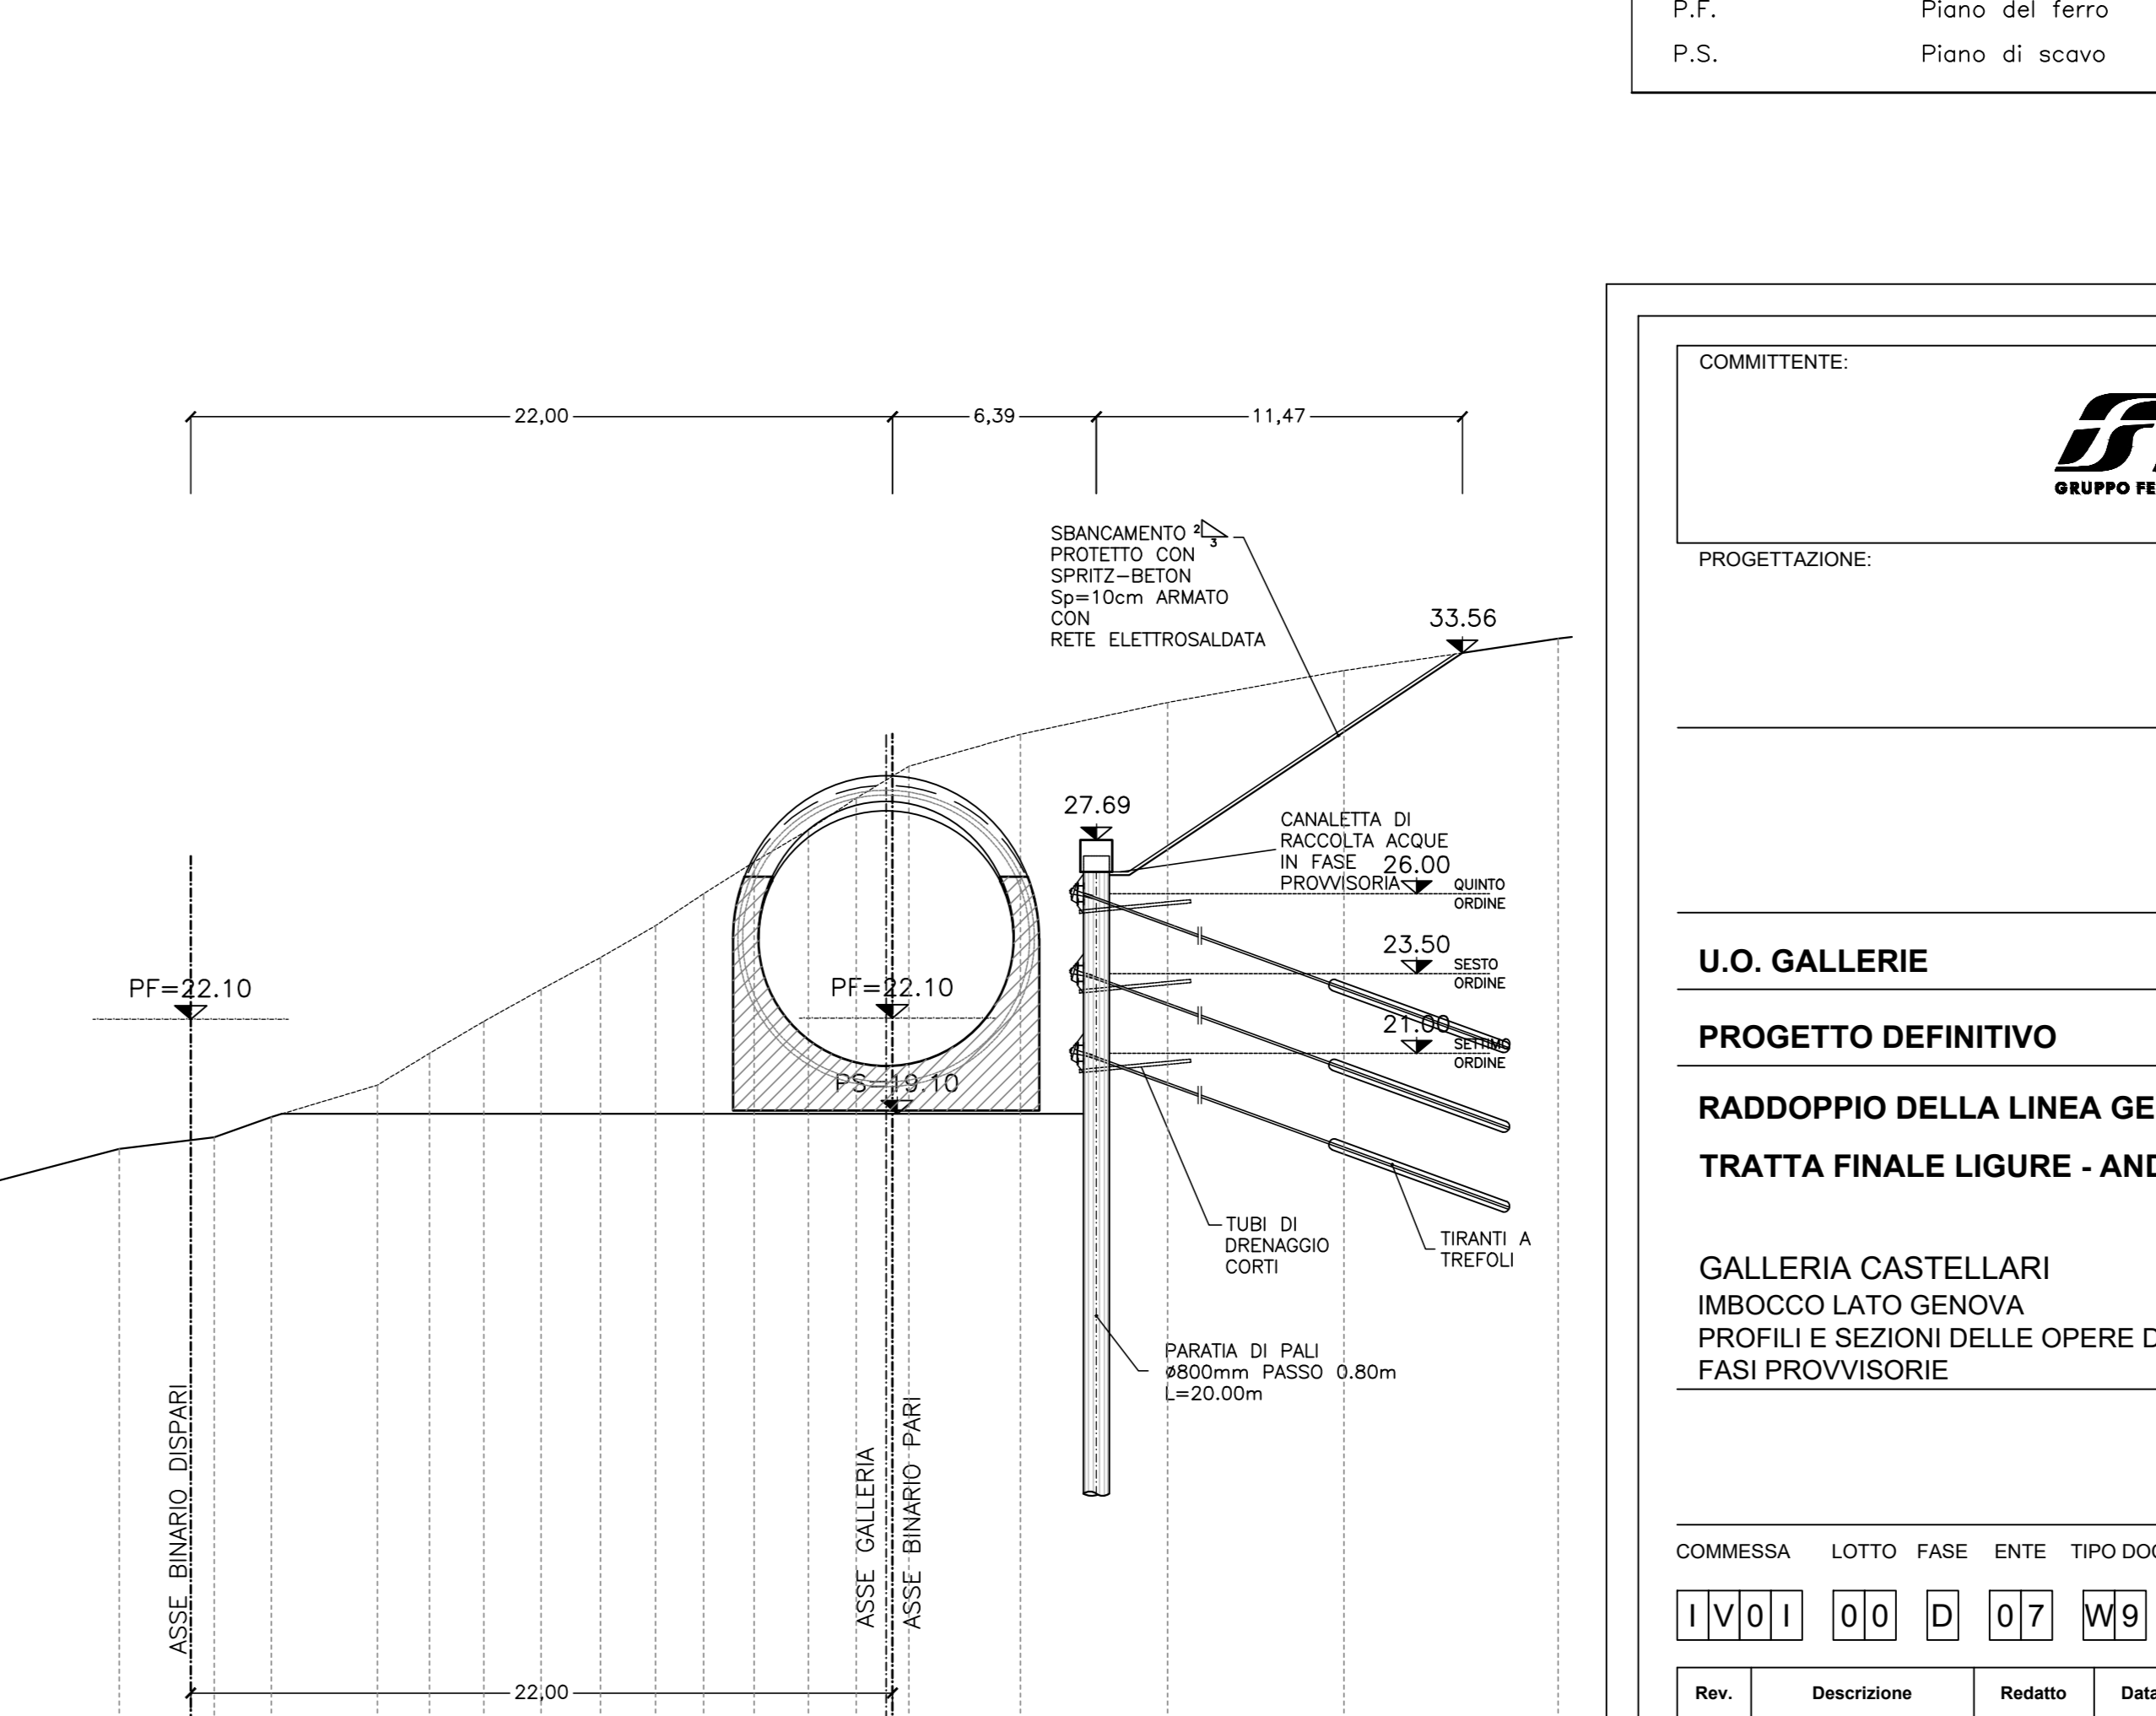

DIST. PARZIALI	3.79	2.86	1.79	3.33	1.44	1.73	1.80	1.86	1.73	1.50	1.58	1.70	1.50	1.65	1.49	4.62	5.53	6.79																		

**NOTE**  
- PER LE DIMENSIONI DEI MARCIAPIEDI E DELLE CANALIZZAZIONI SI RIMANDA A SPECIFICI ELABORATI

**LEGENDA**  
P.C. Piano dei centri  
P.F. Piano del ferro  
P.S. Piano di scavo

COMMITTENTE: **RFI** RETE FERROVIARIA ITALIANA  
GRUPPO FERROVIE DELLO STATO ITALIANO

PROGETTAZIONE: **ITALFERR**

**U.O. GALLERIE**  
**PROGETTO DEFINITIVO**  
**RADDOPPIO DELLA LINEA GENOVA - VENTIMIGLIA**  
**TRATTA FINALE LIGURE - ANDORA**

GALLERIA CASTELLARI  
IMBOCCO LATO GENOVA  
PROFILI E SEZIONI DELLE OPERE DI IMBOCCO  
FASI PROVVISORIE

SCALA: 1:200

COMMESSA LOTTO FASE ENTE TIPO DOC. OPERADISCIPLINA PROG. REV.

I	V	0	1	0	0	D	0	7	W	G	A	0	5	0	0	0	1	A
---	---	---	---	---	---	---	---	---	---	---	---	---	---	---	---	---	---	---

Rev.	Descrizione	Redatto	Data	Verificato	Data	Approvato	Data	Autorizzato Data
A	Emissione definitiva	[Firma]	01/2011	[Firma]	01/2011	[Firma]	01/2011	01/2011

File: I:\000007\996\A050001A.dwg In. Elab.: 96