




SEZIONE 2-2
SCALA 1:200
IMBOCCO GALLERIA NATURALE

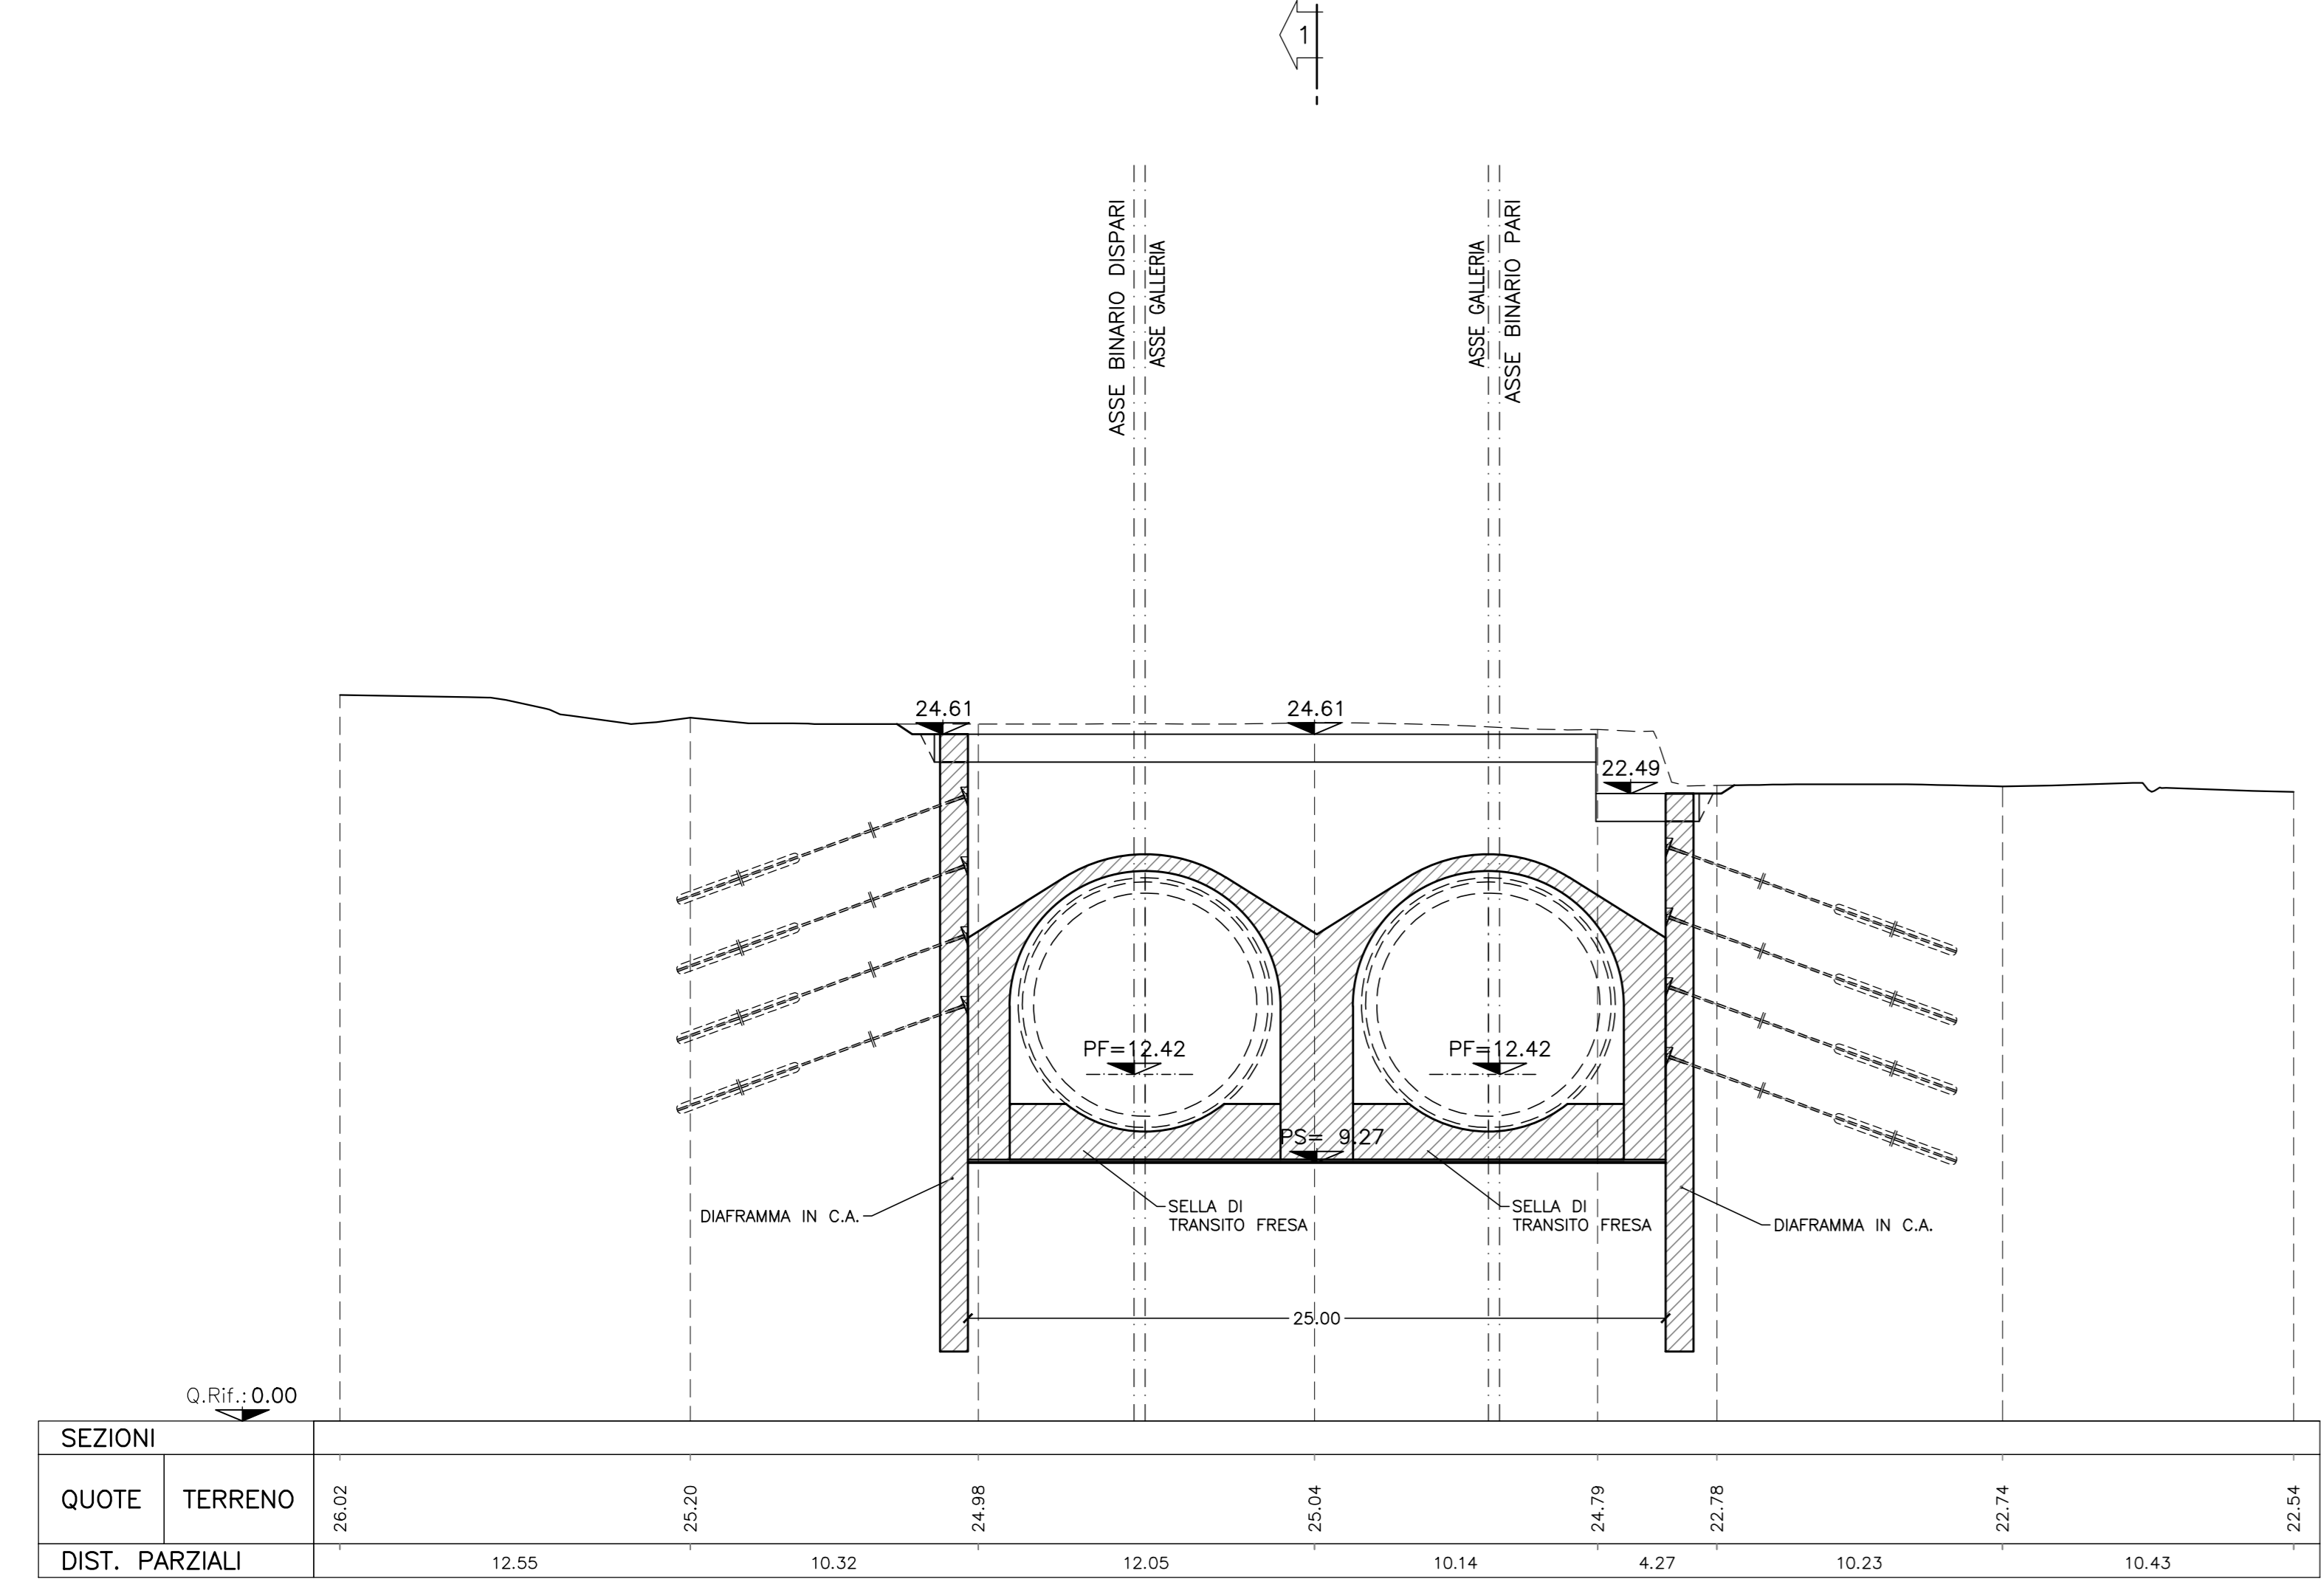



SEZIONE 4-4
SCALA 1:200
GALLERIA ARTIFICIALE

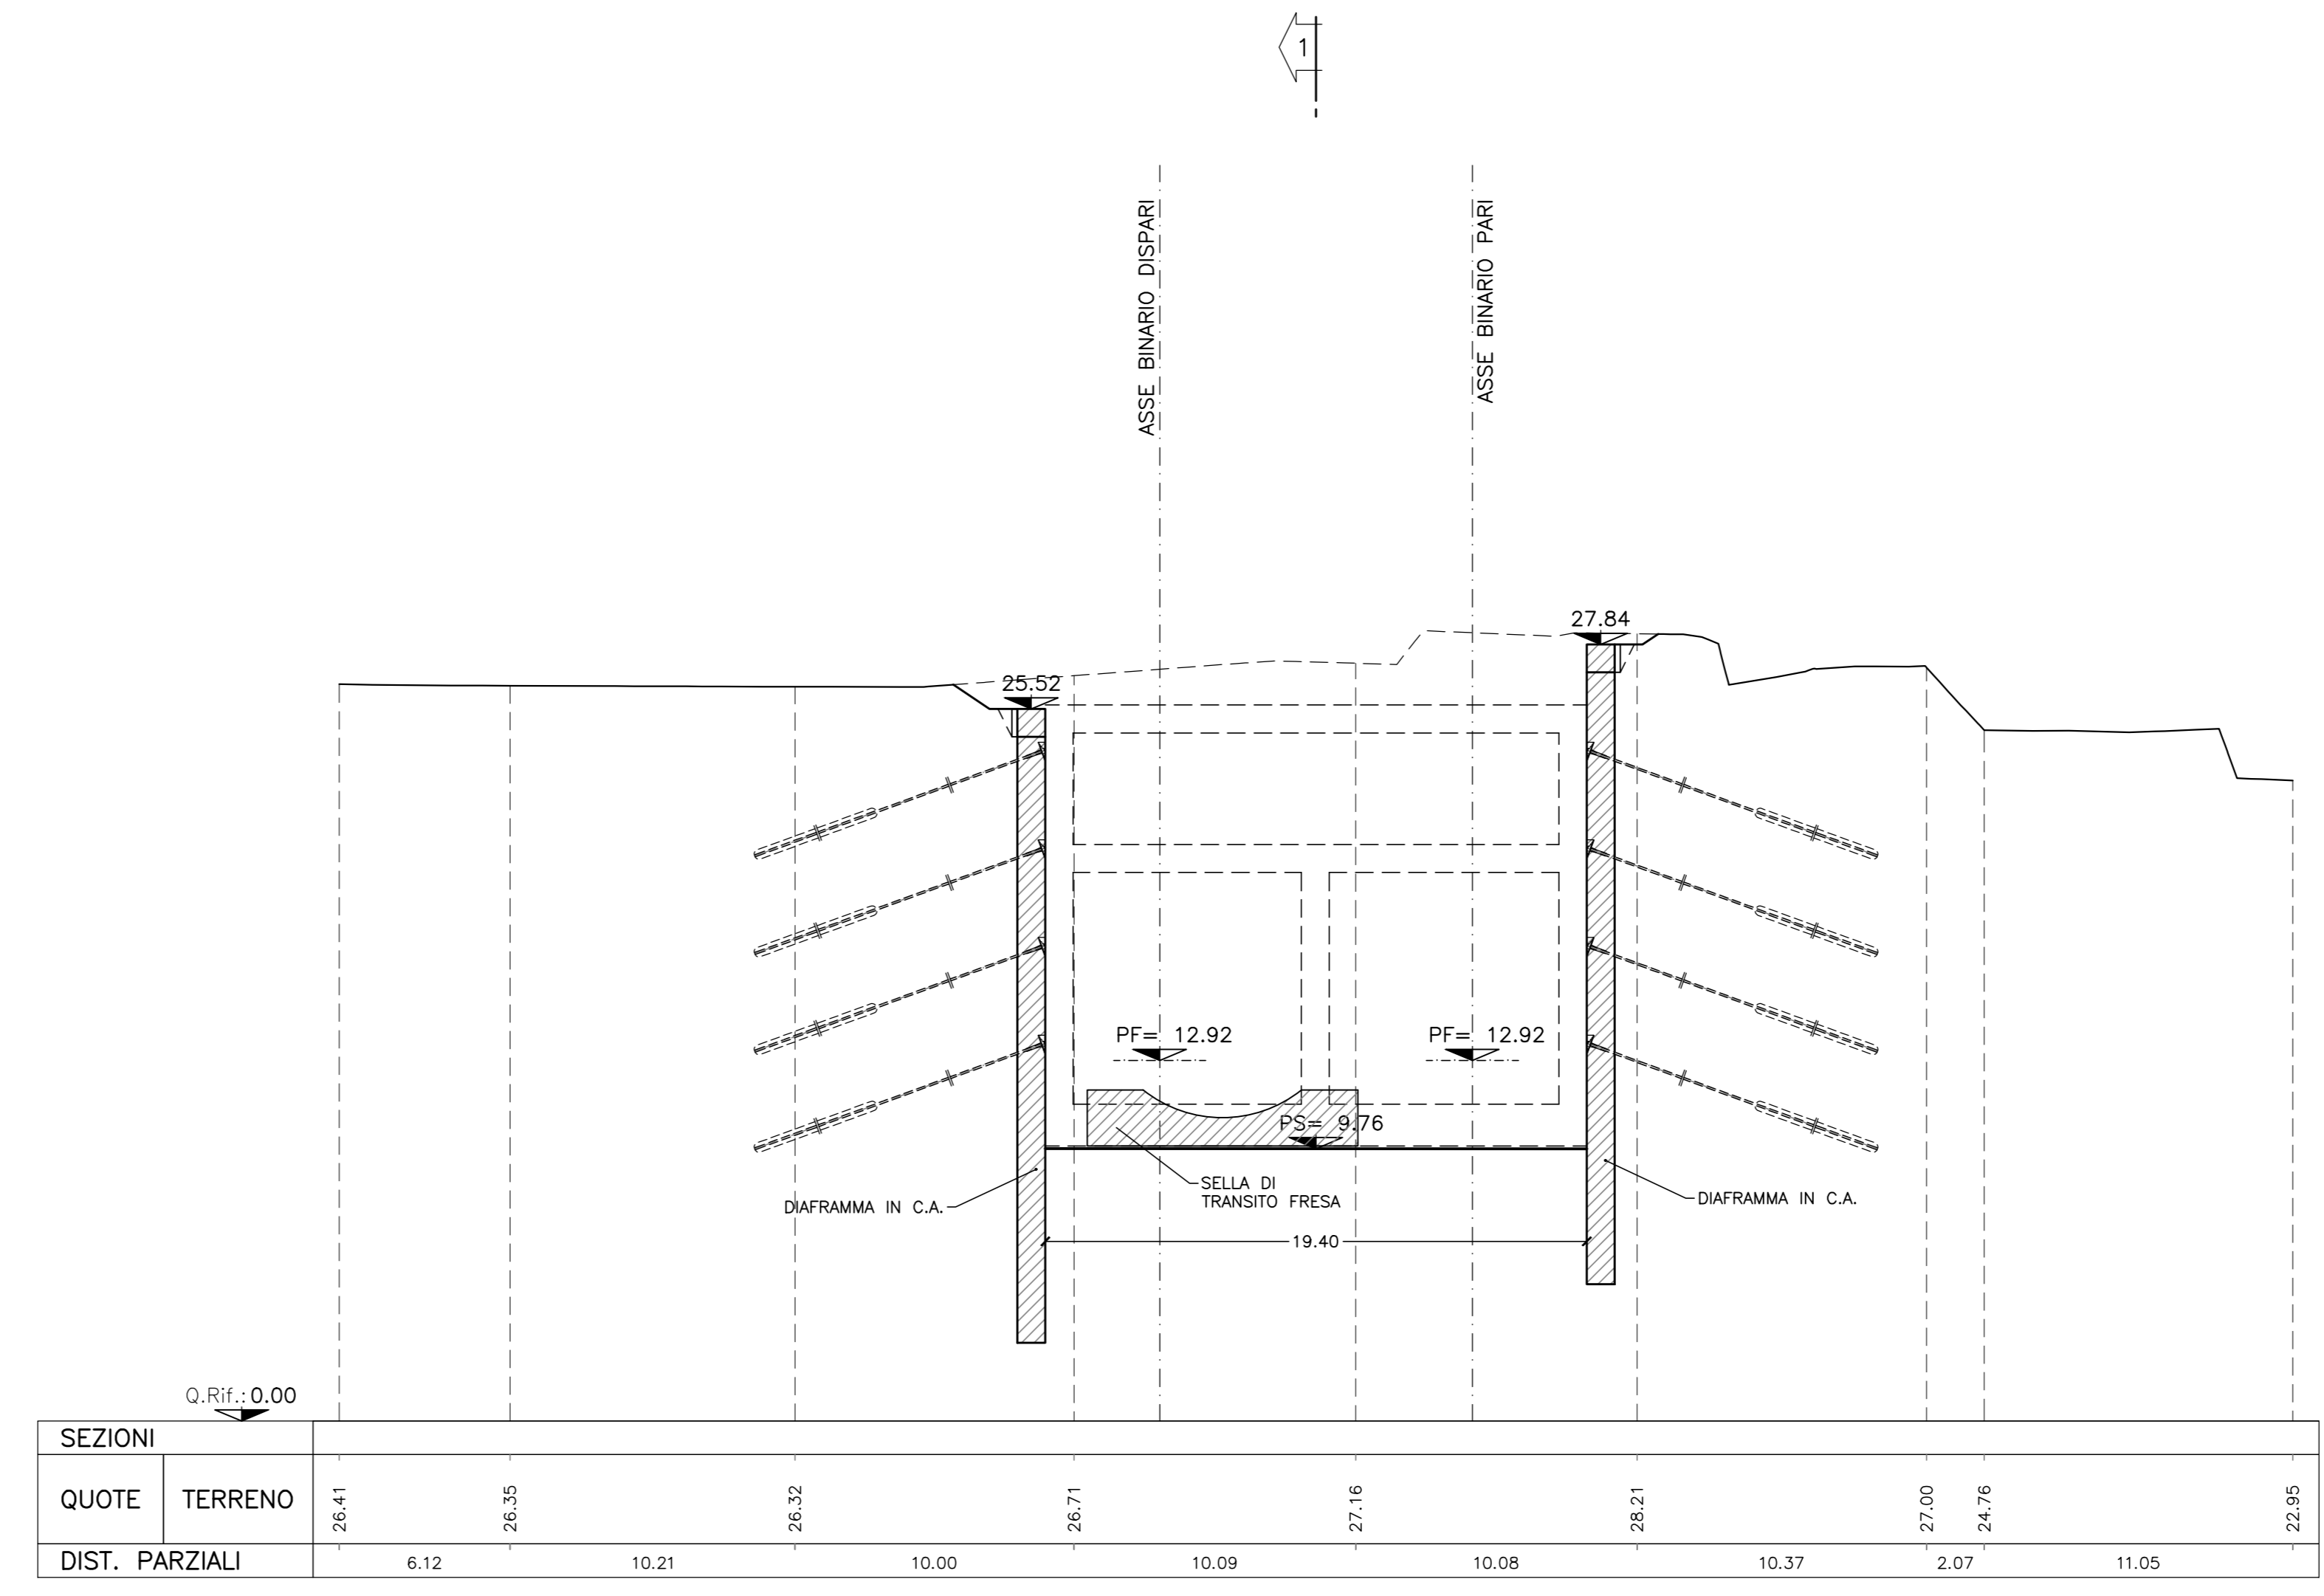

SEZIONE 3-3
SCALA 1:200
INIZIO DIMA

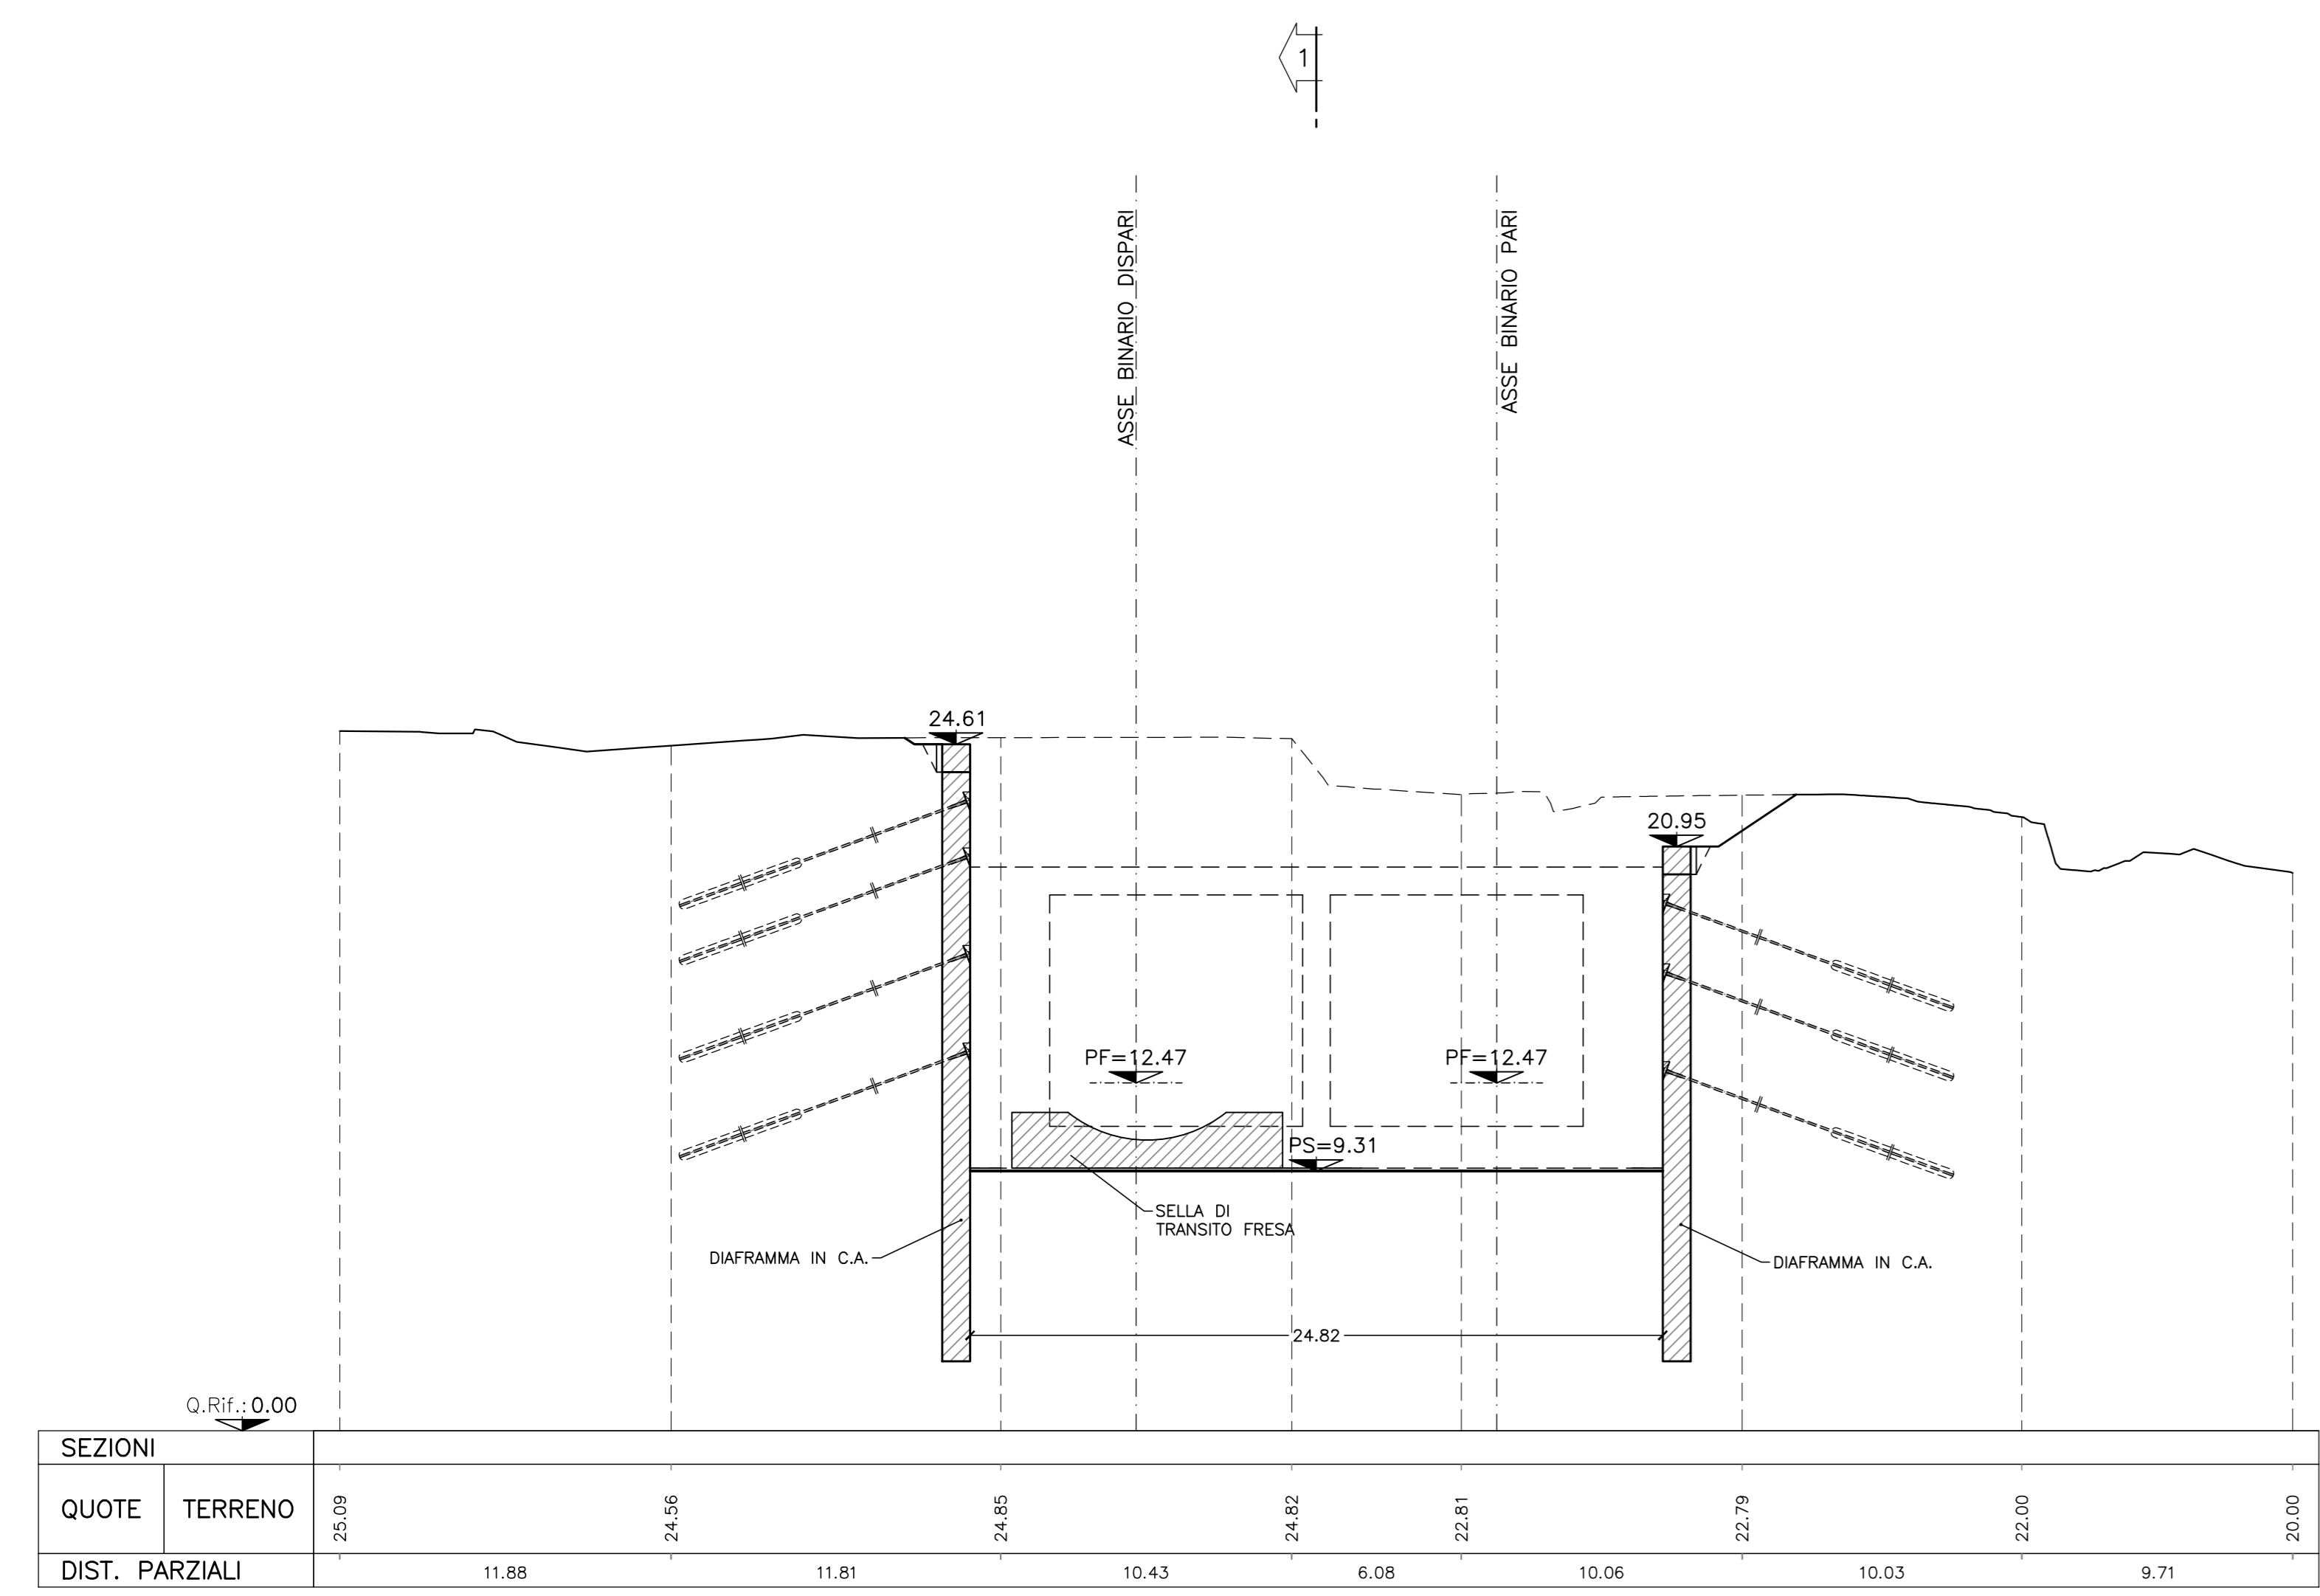

SEZIONE 5-5
SCALA 1:200
GALLERIA ARTIFICIALE

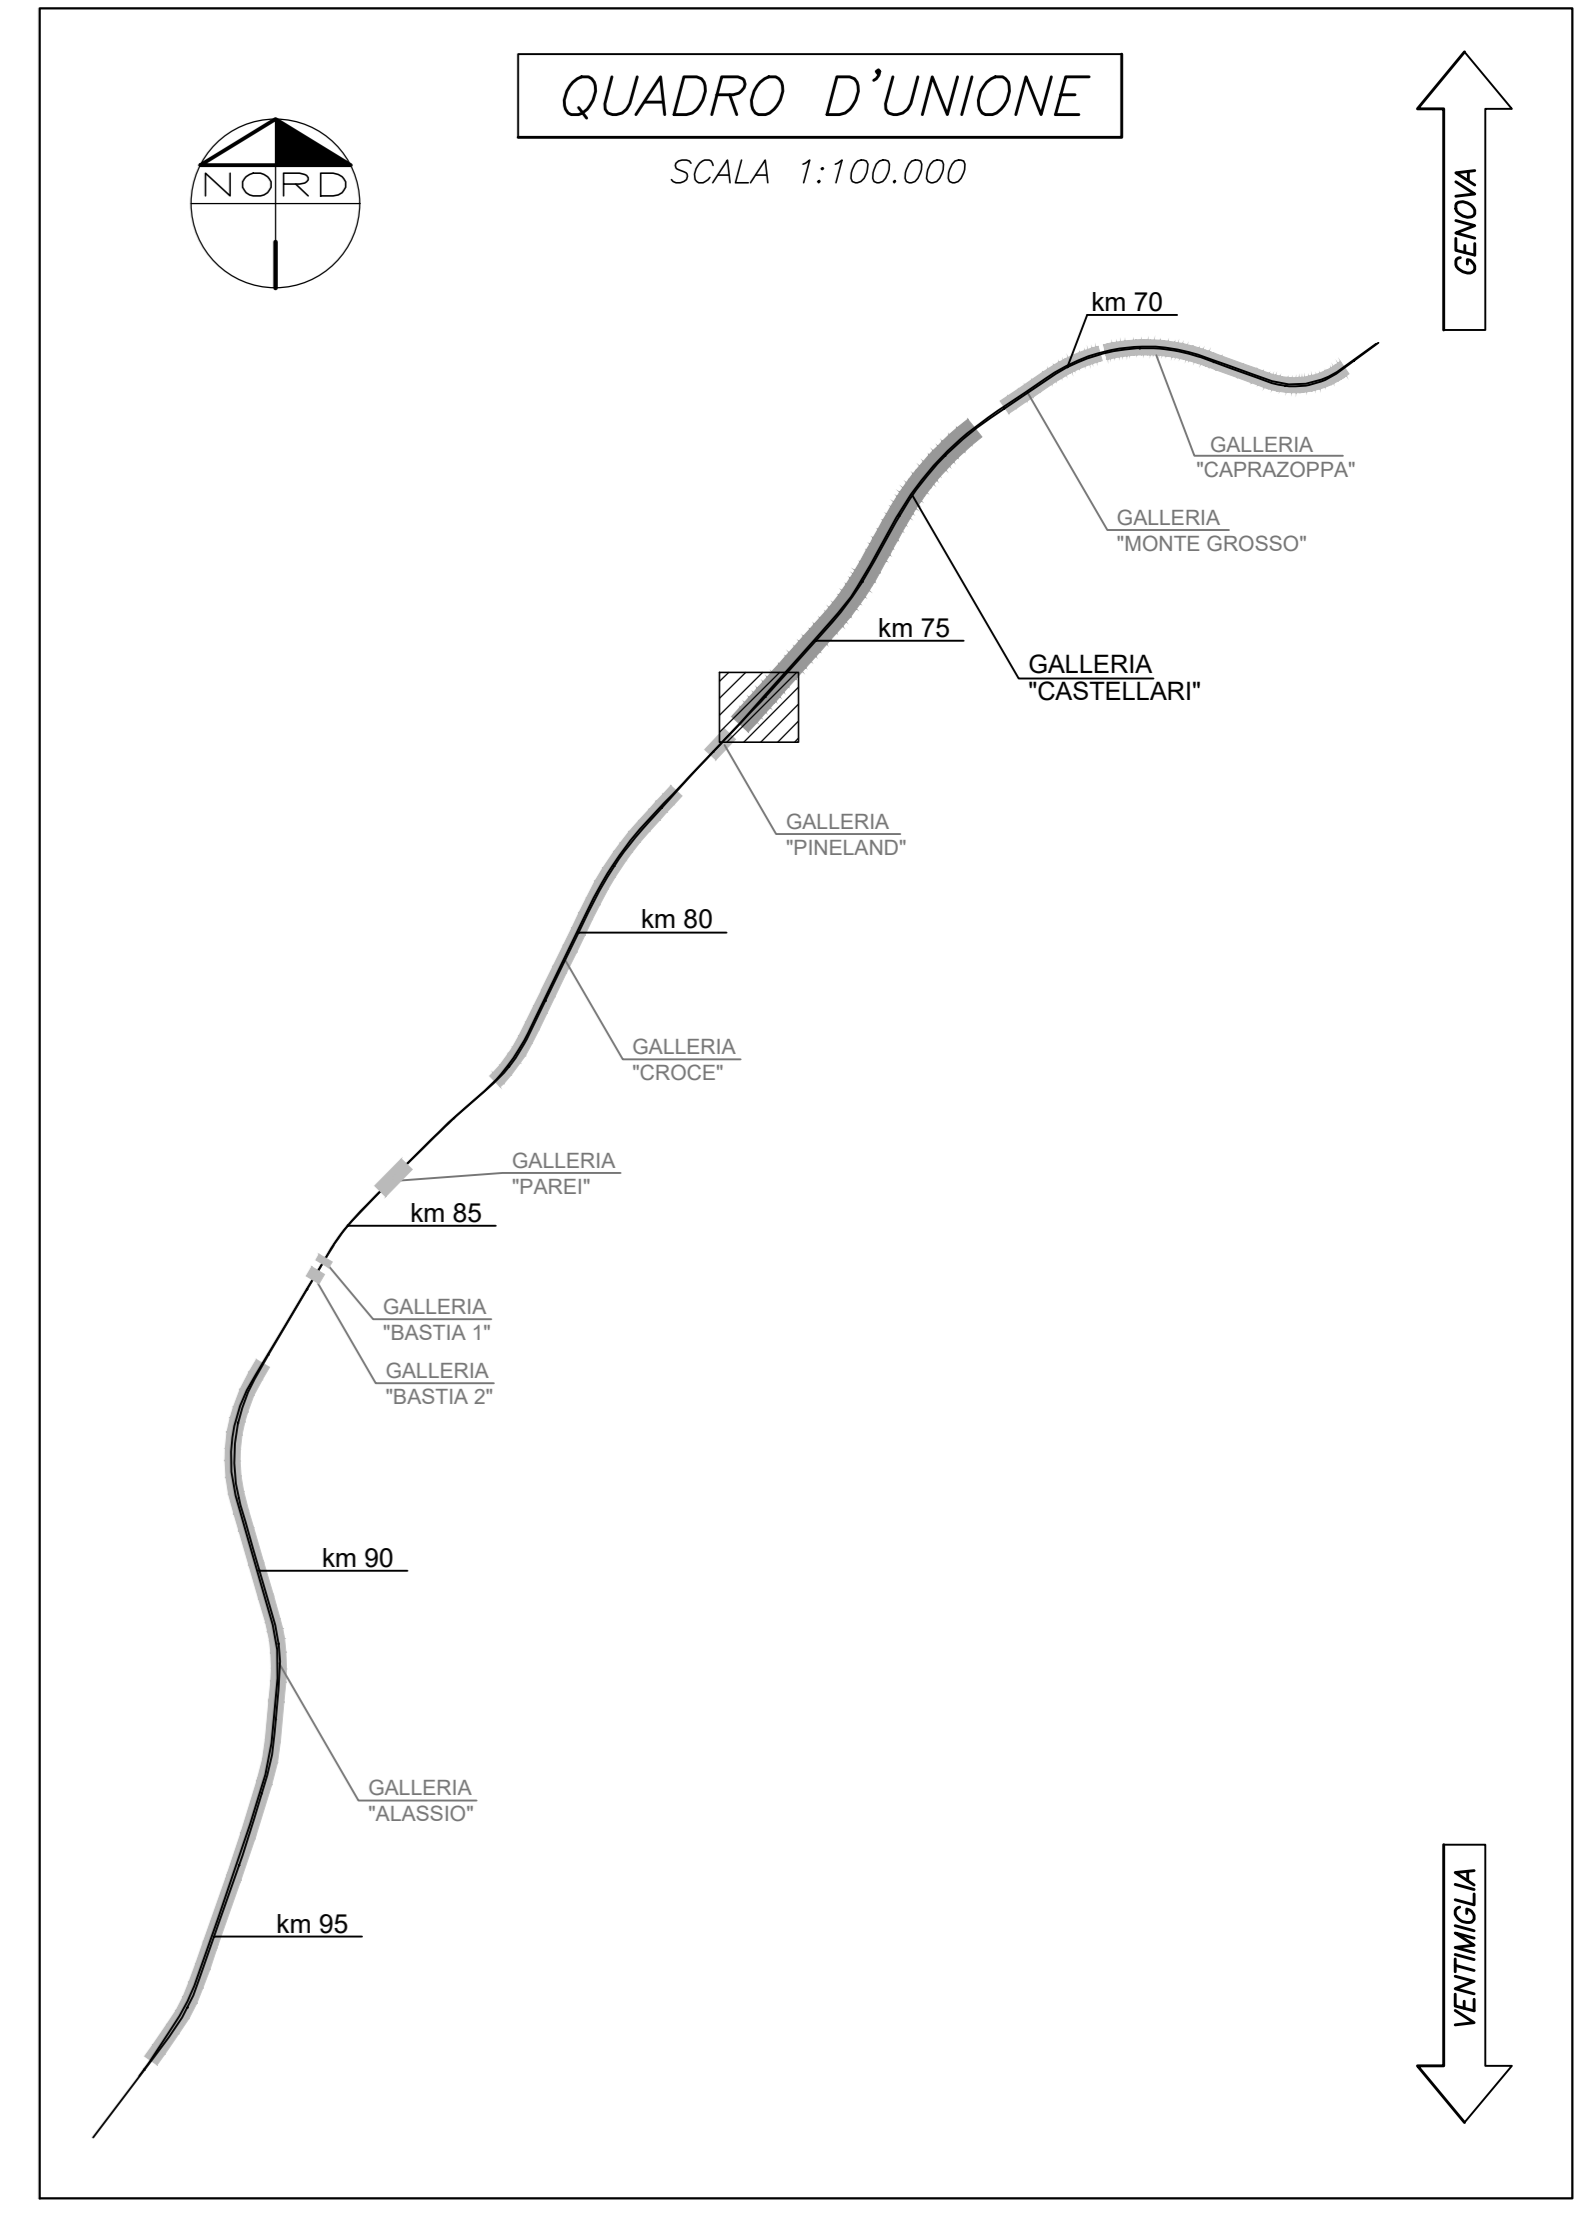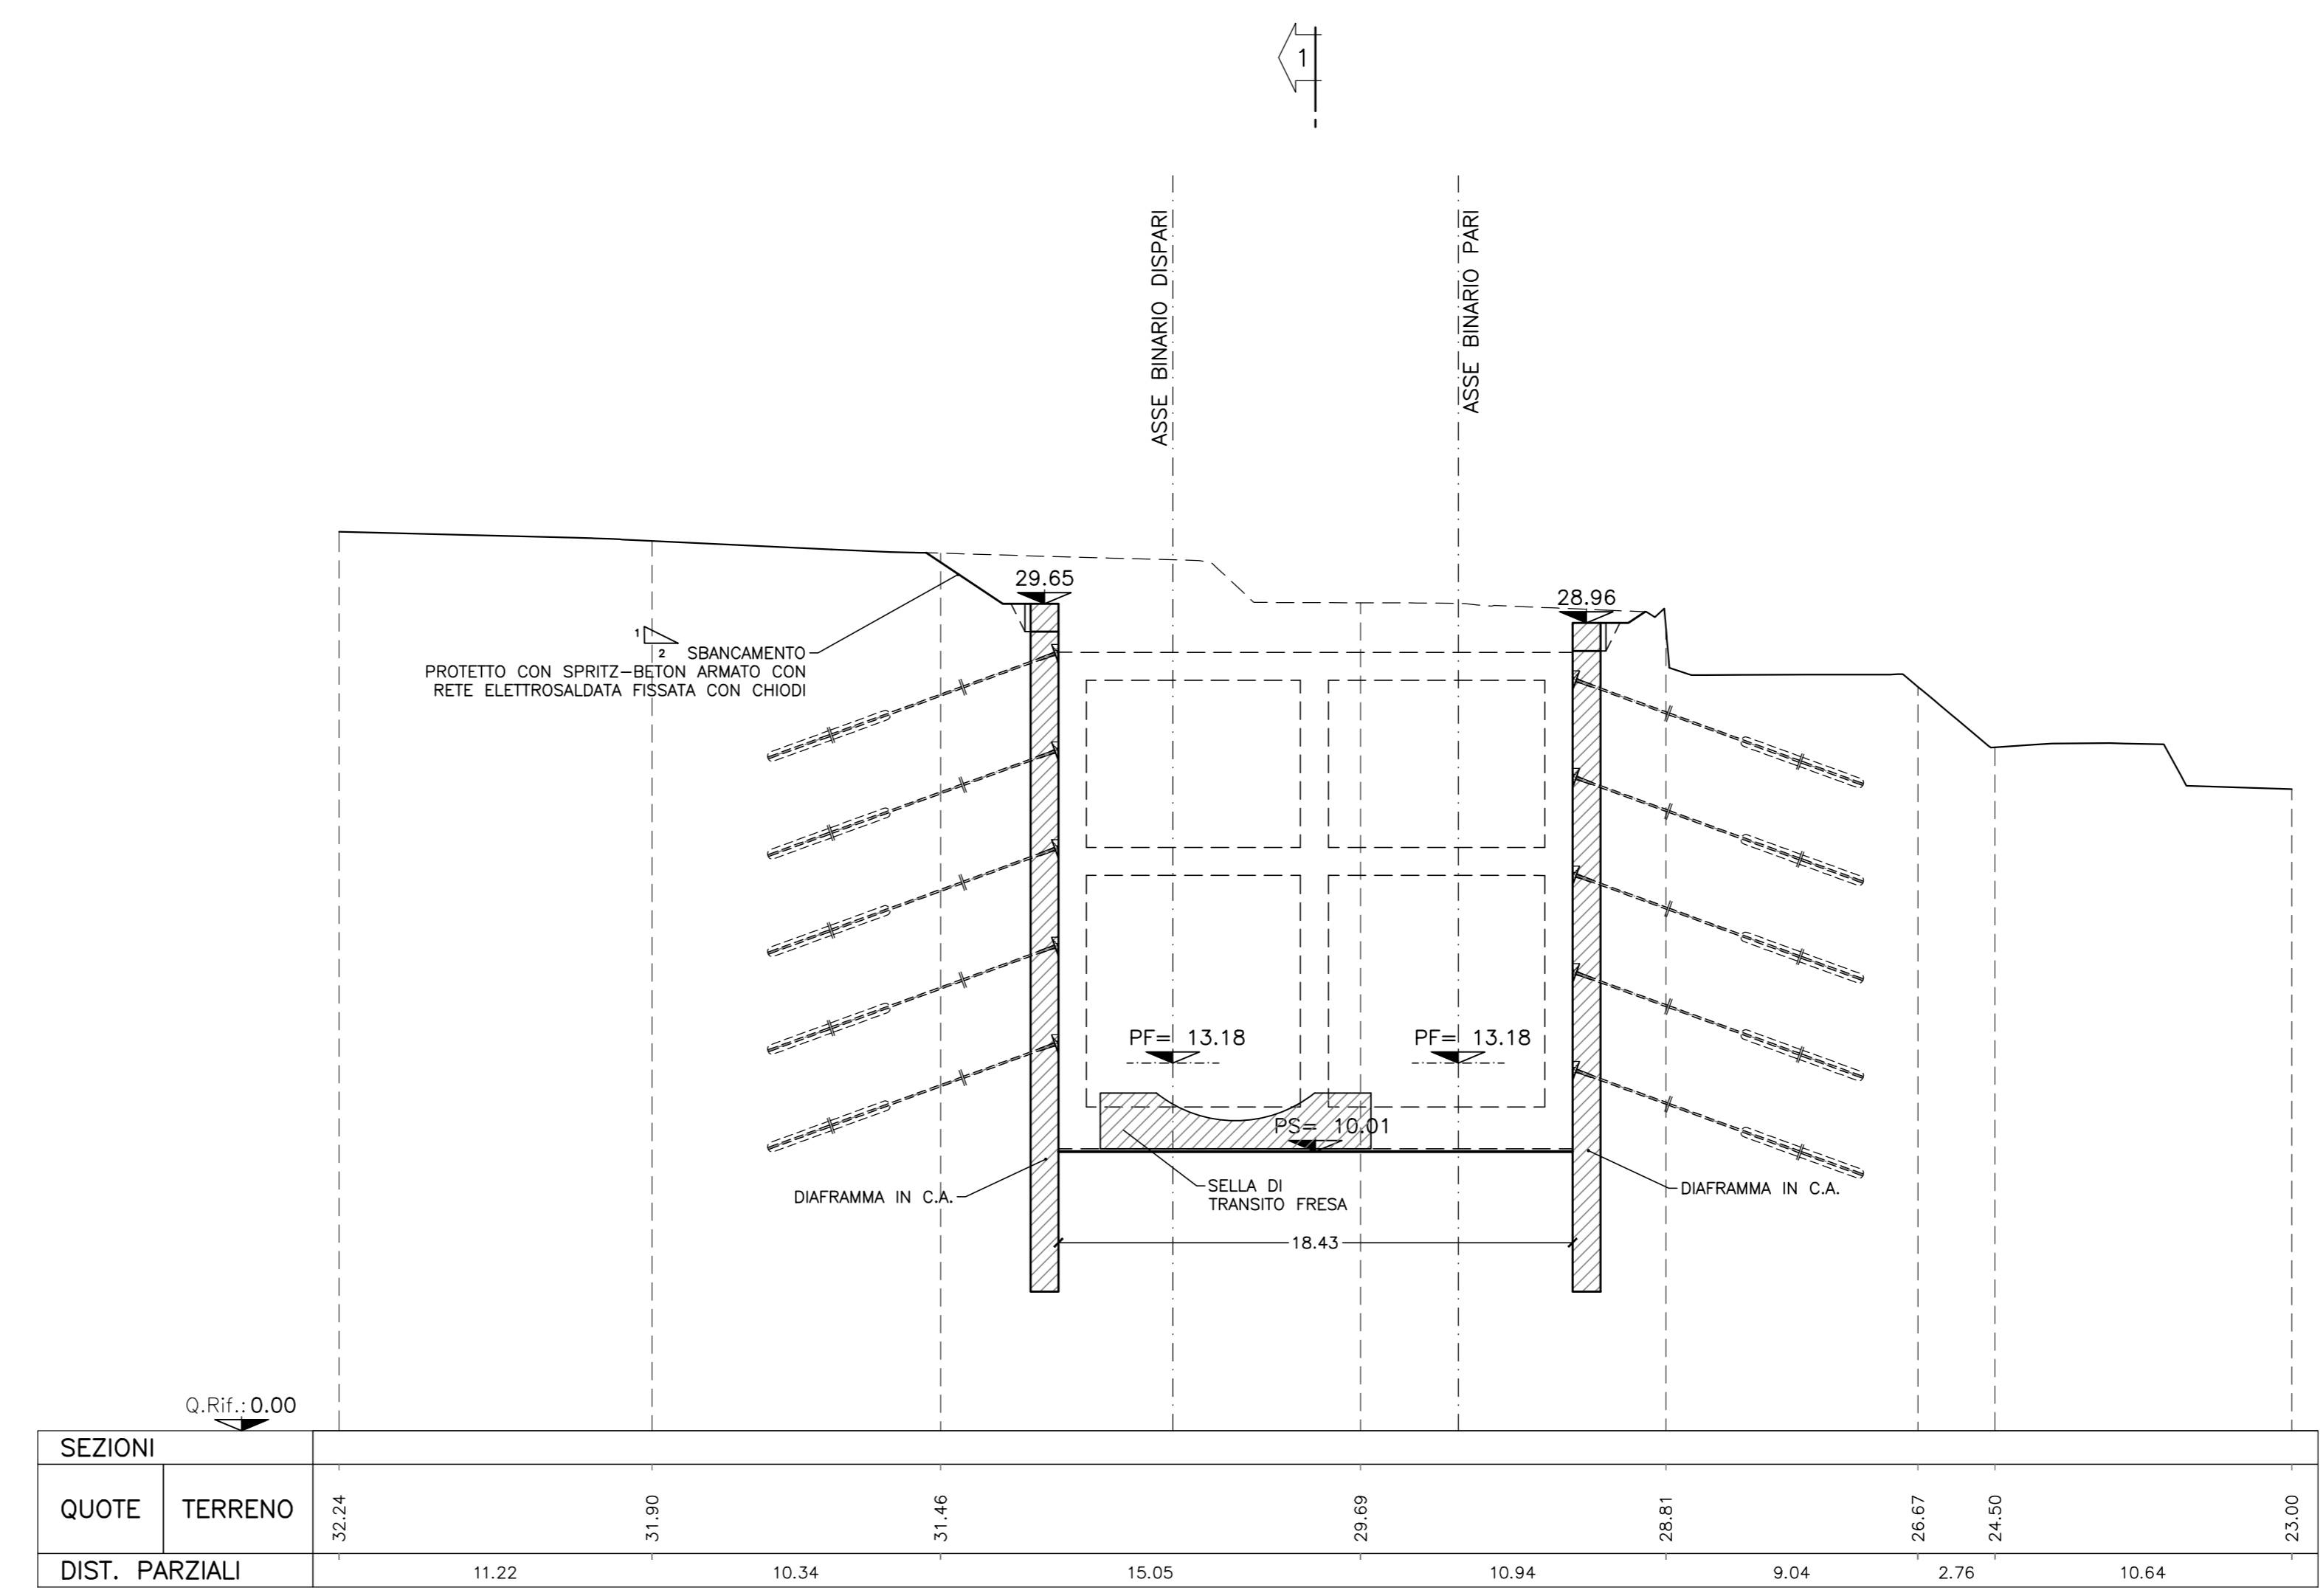

NOTE

- PER LE CARATTERISTICHE DEI MATERIALI SI VEDA SPECIFICO ELABORATO
- LE SEZIONI RAPPRESENTATE RIPORTANO LA SELLE DI TRANSITO FRESA RELATIVA AL BINARIO DISPARI. SUCCESSIVAMENTE AL TRANSITO DELLA FRESA, CI SARA LA DEMOLIZIONE DI TALE MANUFATTO E LA REALIZZAZIONE DELLA SELLE DI TRANSITO PER IL BINARIO PARI
- PER LE DIMENSIONI DEI MARCIAPIEDI E DELLE CANALIZZAZIONI SI RIMANDA A SPECIFICI ELABORATI

LEGENDA

PC Piano dei centri
PF Piano del ferro
PS Piano di scavo

COMMITTENTE: **RFI** RETE FERROVIARIA ITALIANA GRUPPO FERROVIE DELLO STATO ITALIANE

PROGETTAZIONE: **ITALFER** GRUPPO FERROVIE DELLO STATO ITALIANE

U.O. GALLERIE

PROGETTO DEFINITIVO

RADDOPPIO DELLA LINEA GENOVA - VENTIMIGLIA

TRATTA FINALE LIGURE - ANDORA

GALLERIA CASTELLARI
IMBOCCO LATO VENTIMIGLIA
PROFILI E SEZIONI DELLE OPERE D'IMBOCCO
FASI PROVVISORIE - TAV. 2/3

SCALA: **1:200**

COMMESSA LOTTO FASE ENTE TIPO DOC. OPERA/DISCIPLINA PROGR. REV.

I | V | 0 | 1 | 0 | 0 | D | 0 | 7 | W | 9 | G | A | 0 | 6 | 0 | 0 | 0 | 0 | 2 | A

| Rev. | Descrizione | Redatto | Data | Verificato | Data | Approvato | Data | Autorizzato | Data |
|------|---------------------|-------------|------------|-------------|------------|-------------|------------|-------------|------------|
| A | Emissione esecutiva | [Signature] | 06/10/2021 | [Signature] | 06/10/2021 | [Signature] | 06/10/2021 | [Signature] | 06/10/2021 |

File: IV000007W9GA060002A.dwg n. Etab.: 106