SEZIONE 3-3

SCALA 1:200

IMBOCCO GALLERIA NATURALE

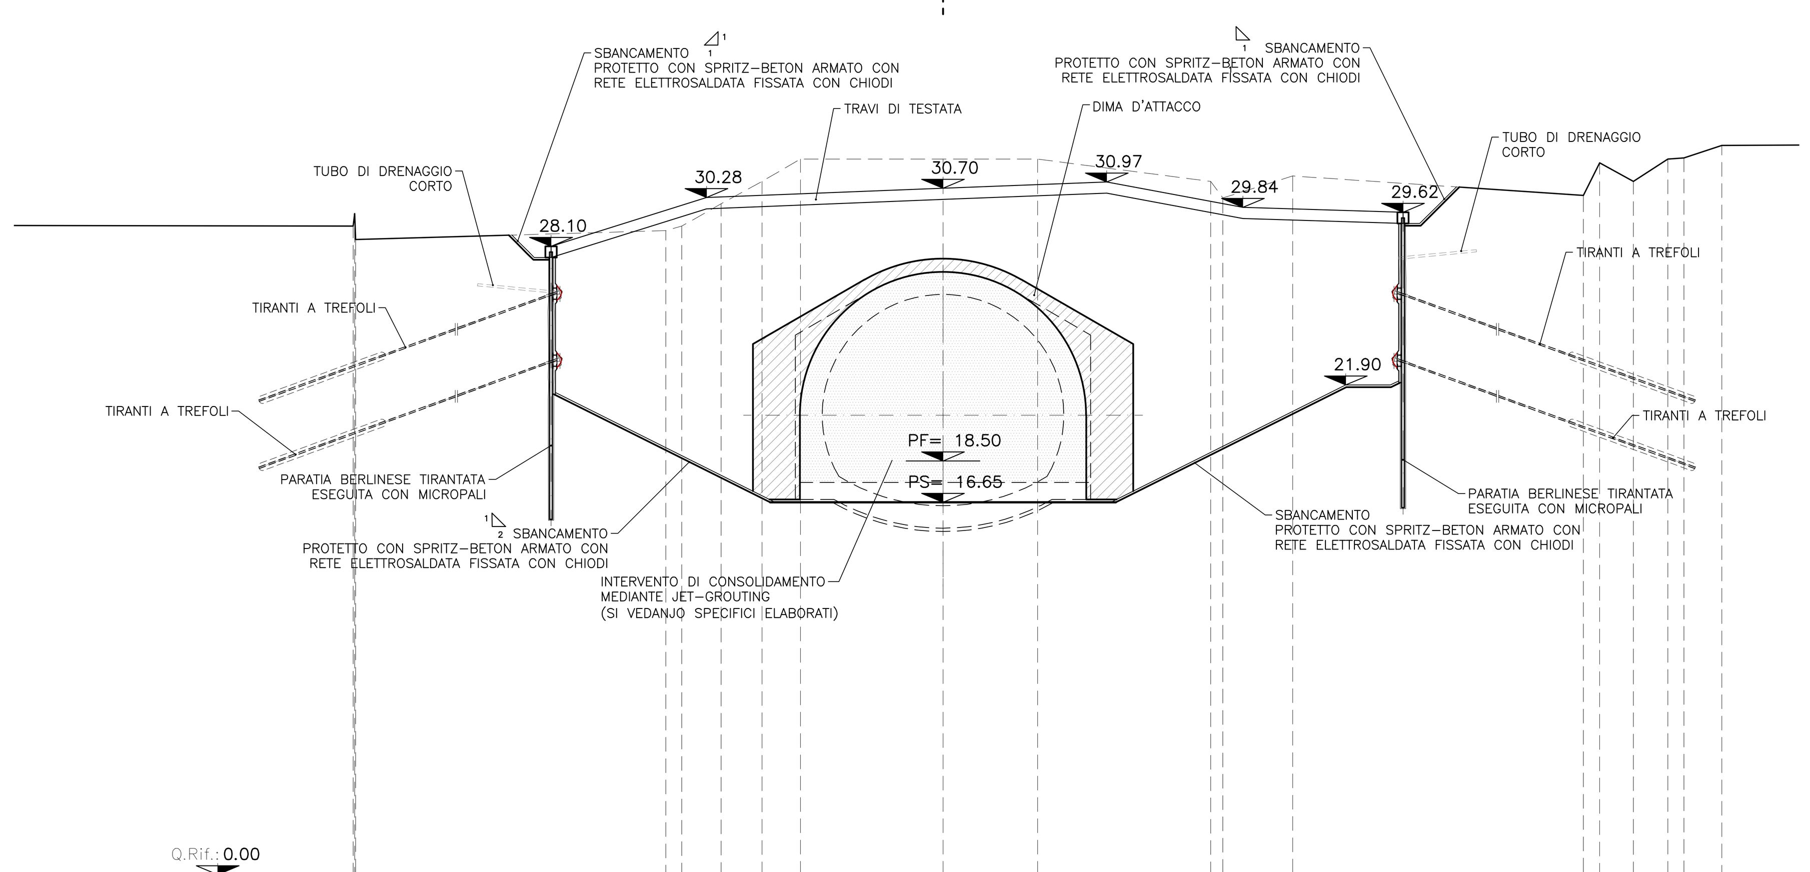

SEZIONI																		
DISTANZE PARZIALI	0.06	0.05	13.87	0.71	1.76	1.83	1.72	6.37	4.22	7.75	0.54	3.13	13.00	0.73	1.50	1.54	0.72	1.69
QUOTE TERRENO	29.00 28.56 28.40	28.80 29.00	30.00	31.00	32.00	32.00	32.00	31.00 30.26	31.24	30.38 31.83	31.00	32.00 32.05	32.61					

SEZIONE 5-5

SCALA 1:200

GALLERIA ARTIFICIALE

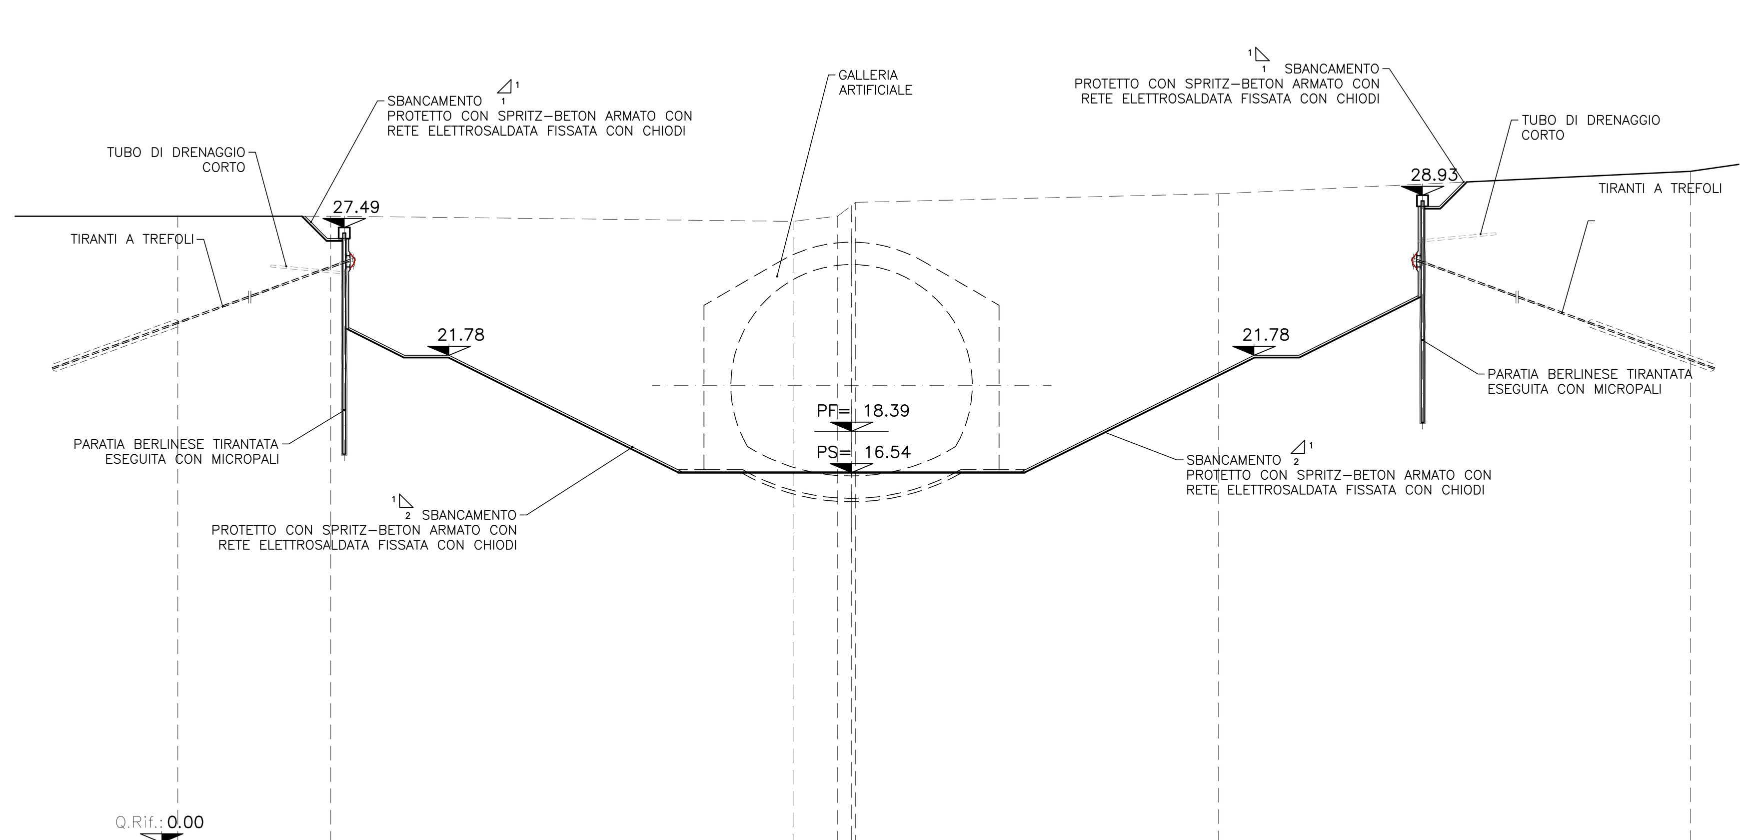

SEZIONI						
DIST. PARZIALI	6.84	20.68	0.62	0.18	21.10	
QUOTE TERRENO	28.00	27.77	28.00 28.48 28.62	29.00	30.00	

QUADRO D'UNIONE

SCALA 1:100.000

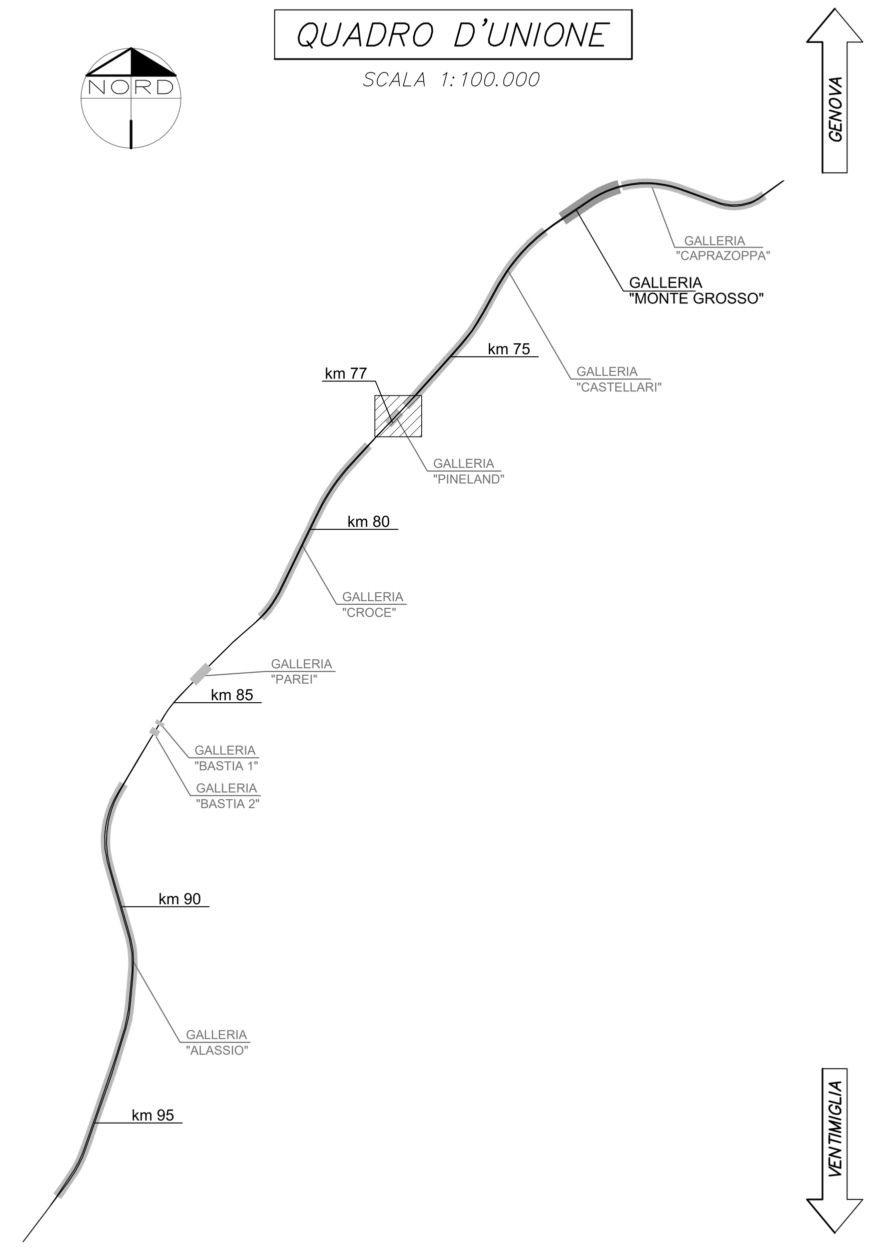

SEZIONE 4-4

SCALA 1:200

INIZIO DIMA

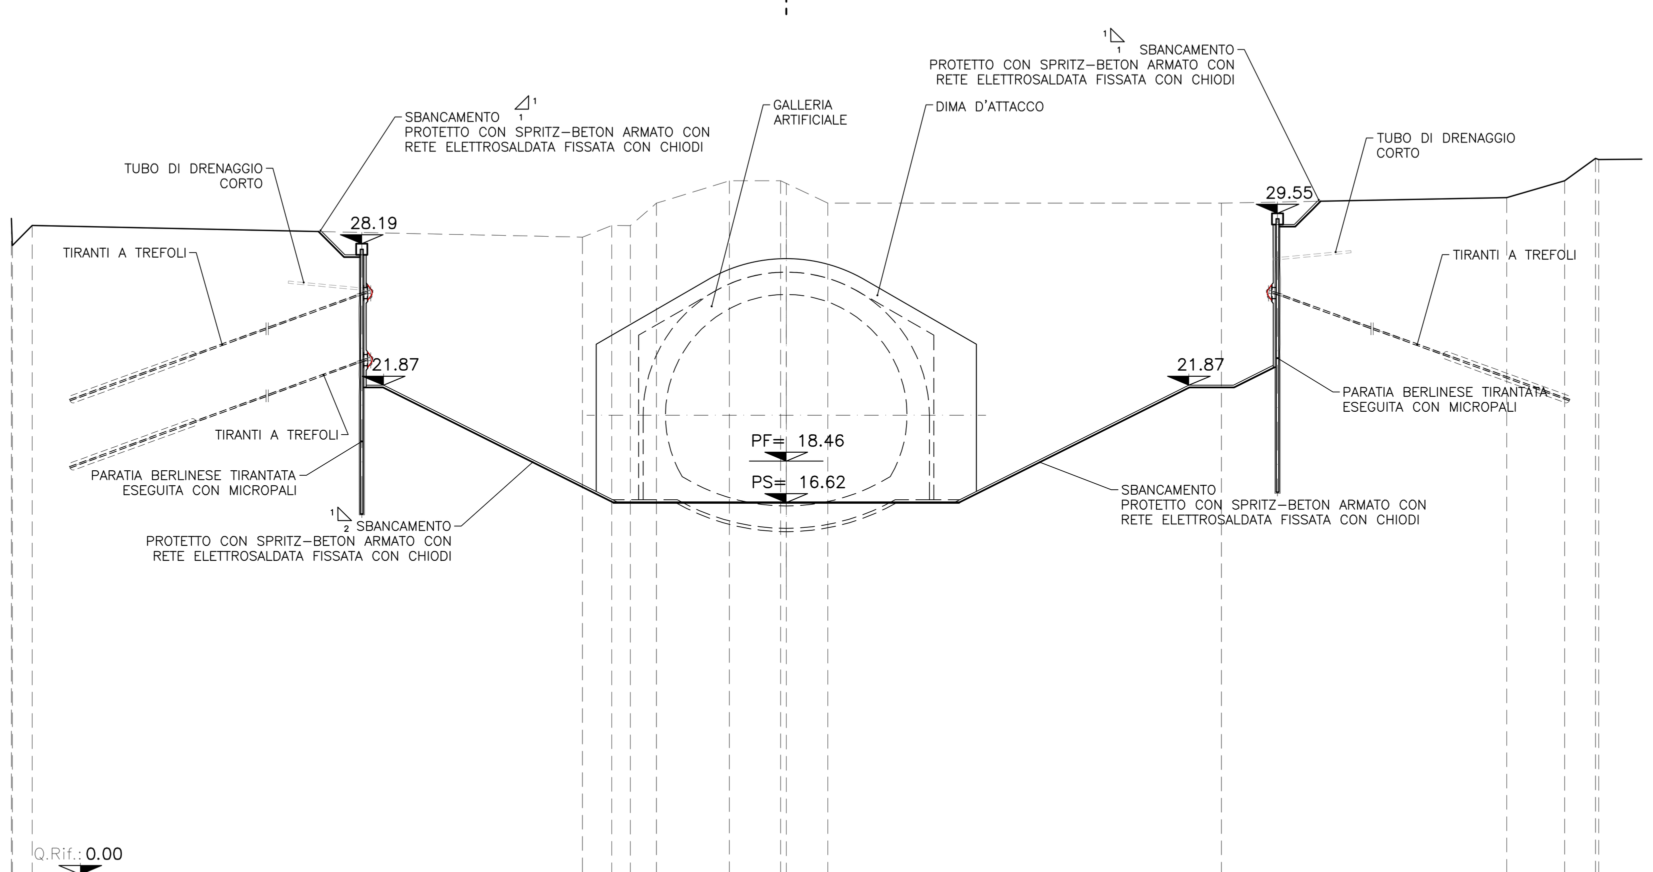

SEZIONI													
DIST. PARZIALI	24.60	1.31	0.83	1.17	3.26	2.29	0.25	1.86	17.60	12.76	2.59	1.38	0.15
QUOTE TERRENO	28.48	29.00 29.00	30.00	31.00	31.00 30.88	30.00	30.00	30.25	31.00	32.00 31.95			

SEZIONE 6-6

SCALA 1:200

GALLERIA ARTIFICIALE

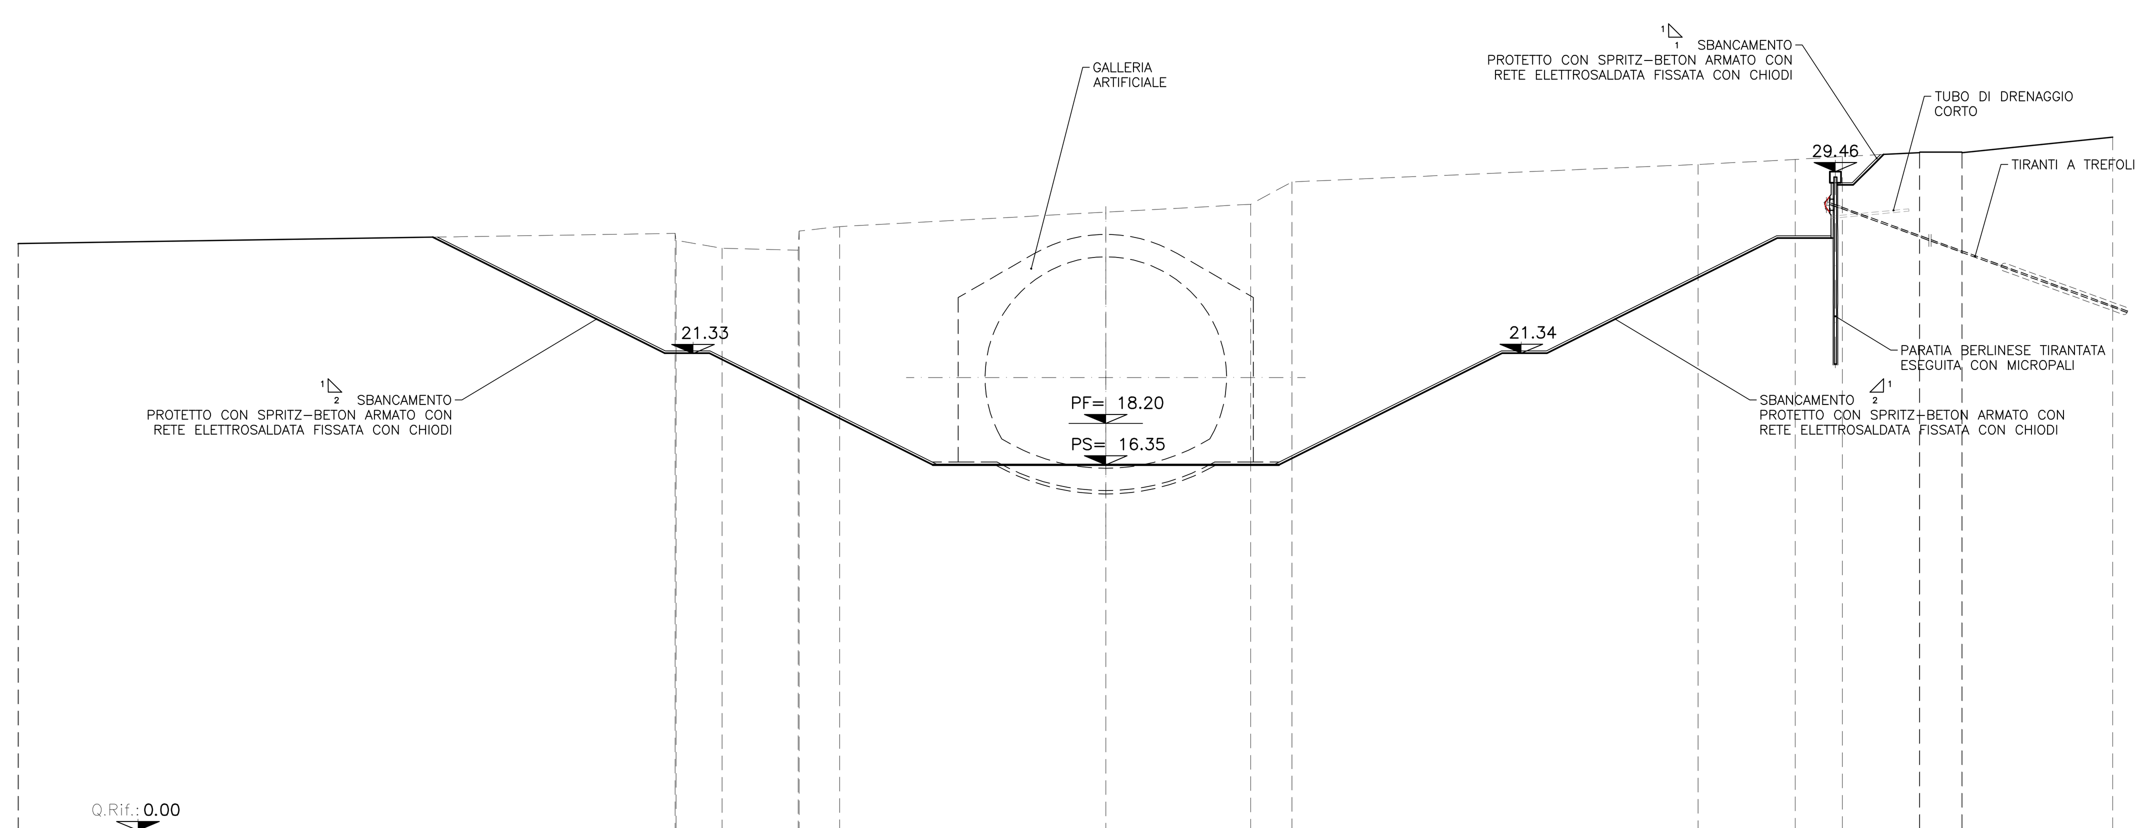

DIST. PARZIALI	29.36	0.04	2.06	3.40	0.05	1.81	11.90	6.48	1.84	18.16	4.35	2.10	3.45	0.01	1.88	0.01	6.73
QUOTE TERRENO	26.70 26.39	26.04	25.94 26.80	27.00	27.65	28.00	29.00	29.78	30.00	30.14	30.31	30.31	31.00				

NOTE

- PER LE CARATTERISTICHE DEI MATERIALI SI VEDA SPECIFICO ELABORATO
- LO SPESSORE DELLO sPRITZ A PROTEZIONE DEGLI SBANCAMENTI DEVE ESSERE NON INFERIORE A 10 cm

LEGENDA

PC	Piano dei centri
PF	Piano del ferro
PS	Piano di scavo

COMMITTENTE: RFI RETE FERROVIARIA ITALIANA GRUPPO FERROVIE DELLO STATO ITALIANE

PROGETTAZIONE: ITALFERR GRUPPO FERROVIE DELLO STATO ITALIANE

U.O. GALLERIE

PROGETTO DEFINITIVO

RADDOPPIO DELLA LINEA GENOVA - VENTIMIGLIA

TRATTA FINALE LIGURE - ANDORA

GALLERIA PINELAND
IMBOCCO LATO GENOVA
PROFILI E SEZIONI DELLE OPERE D'IMBOCCO
FASI PROVVISORIE - TAV. 2/3

SCALA: 1:200

COMMESSA	LOTTO	FASE	ENTE	TIPO DOC.	OPERA/DISCIPLINA	PROGR.	REV.
IV0I	00	D	07	W9	GA0700	002	A

Rev.	Descrizione	Redatto	Data	Verificato	Data	Approvato	Data	Autorizzato Data
A	Emissione esecutiva	R. Di Russo	Dic. 2021	H. Mohamed Dahir	Dic. 2021	G. Fadda	Dic. 2021	A. Sciotti Dic. 2021

ITALFERR S.p.A. U.O. GALLERIE Dott. Ing. Alessandra Sciotti Ordine degli Ingegneri di Roma n° 19846

File: IV0I00D07W9GA0700002A.dwg | n. Elab.: 133