


SEZIONE B-B
SCALA 1:50

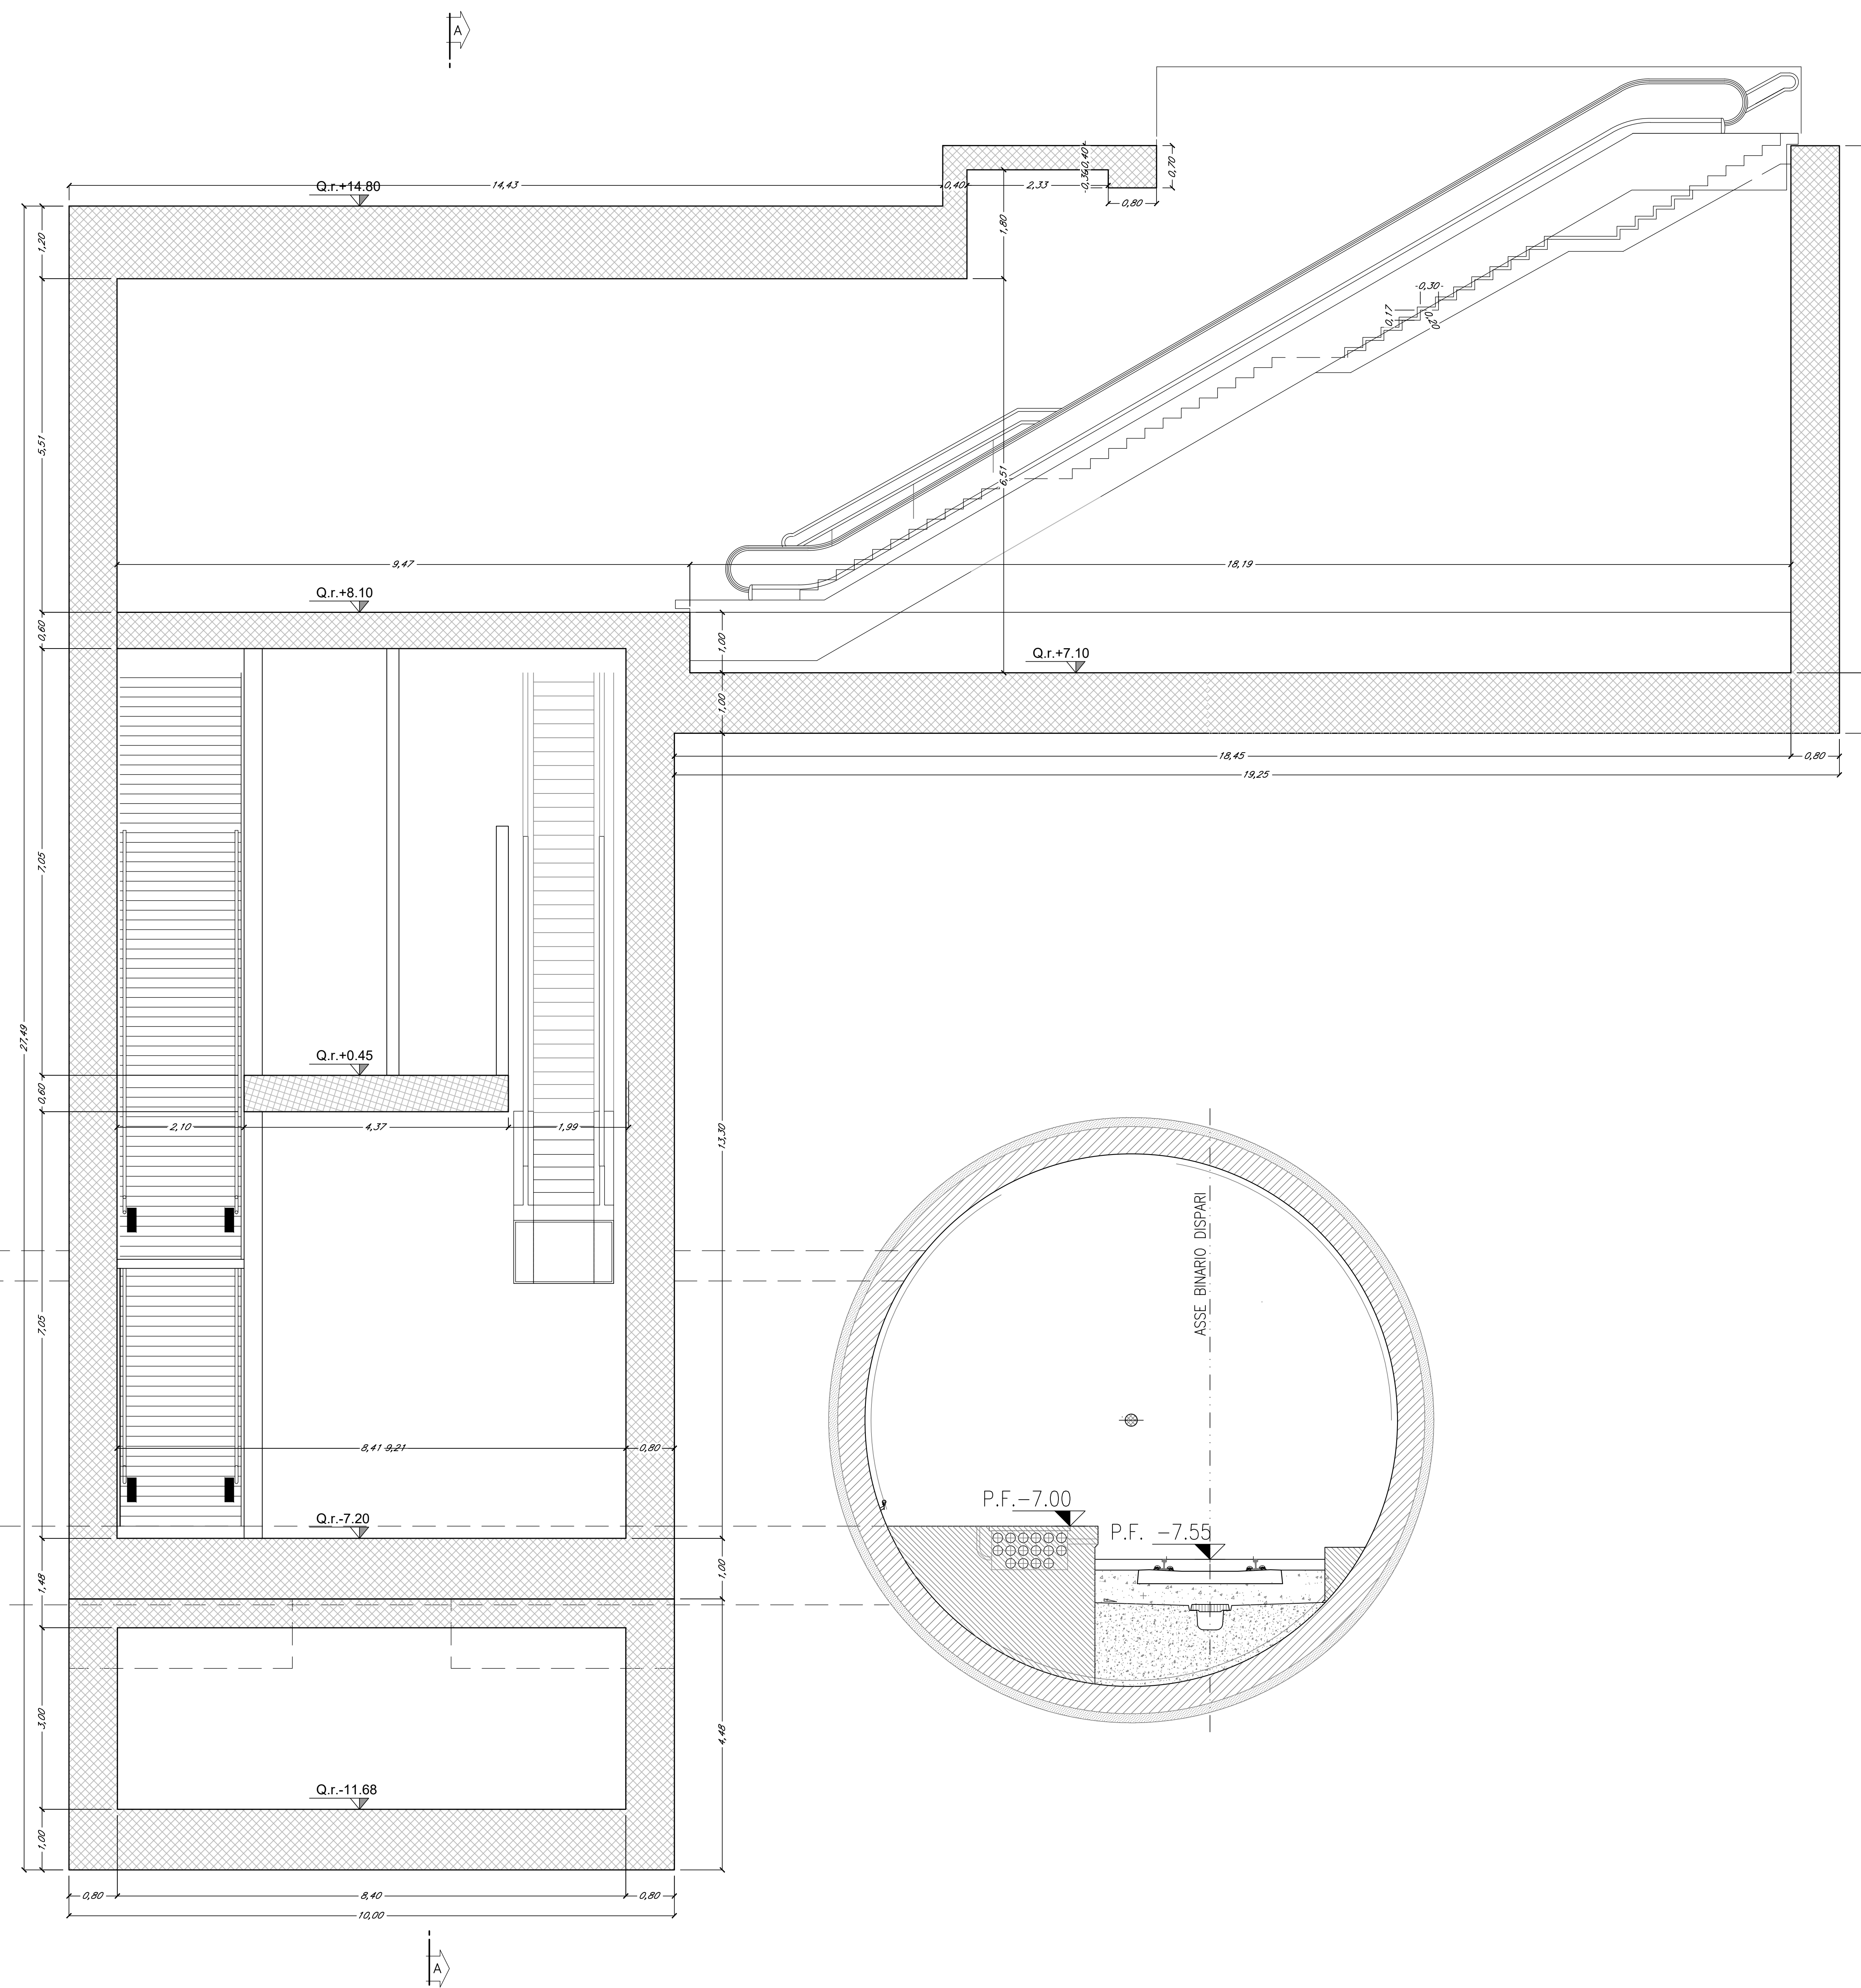

Elemento strutturale	Incidenza (kg/m ²)
soletta di copertura qt. +14.80 m	160
soletta intermedia qt. + 8.10 m	130
soletta intermedia qt. + 0.65 m	130
soletta di fondazione q.ta -7.20 m	220
controparete laterale	240
pilaster	250
puntoni in c.a.	270
scale in c.a.	100
pareti vano ascensore	120
pareti interne in c.a.	120
chiavi di taglio	200

LEGENDA

Q.r.	Quota rivestimento
------	--------------------

CARATTERISTICHE DEI MATERIALI E SPECIFICHE TECNICHE

- ACCIAIO PER BARRE DI ARMATURA
- TIPO B450C
- CALCESTRUZZO STRUTTURE CONTROTERRA
- CLASSE DI RESISTENZA C28/35
- CALCESTRUZZO STRUTTURE INTERNE
- CLASSE DI RESISTENZA C28/35

COMMITTENTE:

PROGETTAZIONE:

U.O. GALLERIE

PROGETTO DEFINITIVO

RADDOPPIO DELLA LINEA GENOVA - VENTIMIGLIA
TRATTA FINALE LIGURE - ANDORA

GALLERIA ALASSIO
POZZO GASTALDI
CARPENTERIE - SEZIONI 4/4

SCALA: 1:50

COMMESSA	LOTTO	FASE	ENTE	TIPO DOC.	OPERA/DISCIPLINA	PROGR.	REV.
I V 0 1	0 0	0 7	WB	FZ 0 2 0 0	0 0 4	B	

Rev.	Descrizione	Redatto	Data	Verificato	Data	Approvato	Data	Autorizzato Data
A	Emissione esecutiva	[Signature]	01/2021	[Signature]	01/2021	[Signature]	01/2021	01/2021
B	Emissione esecutiva	[Signature]	01/2022	[Signature]	01/2022	[Signature]	01/2022	01/2022

File: I:\00007\WPZ\2000048.dwg n. Etab.: 240