


SEZIONE A-A

SCALA 1:50

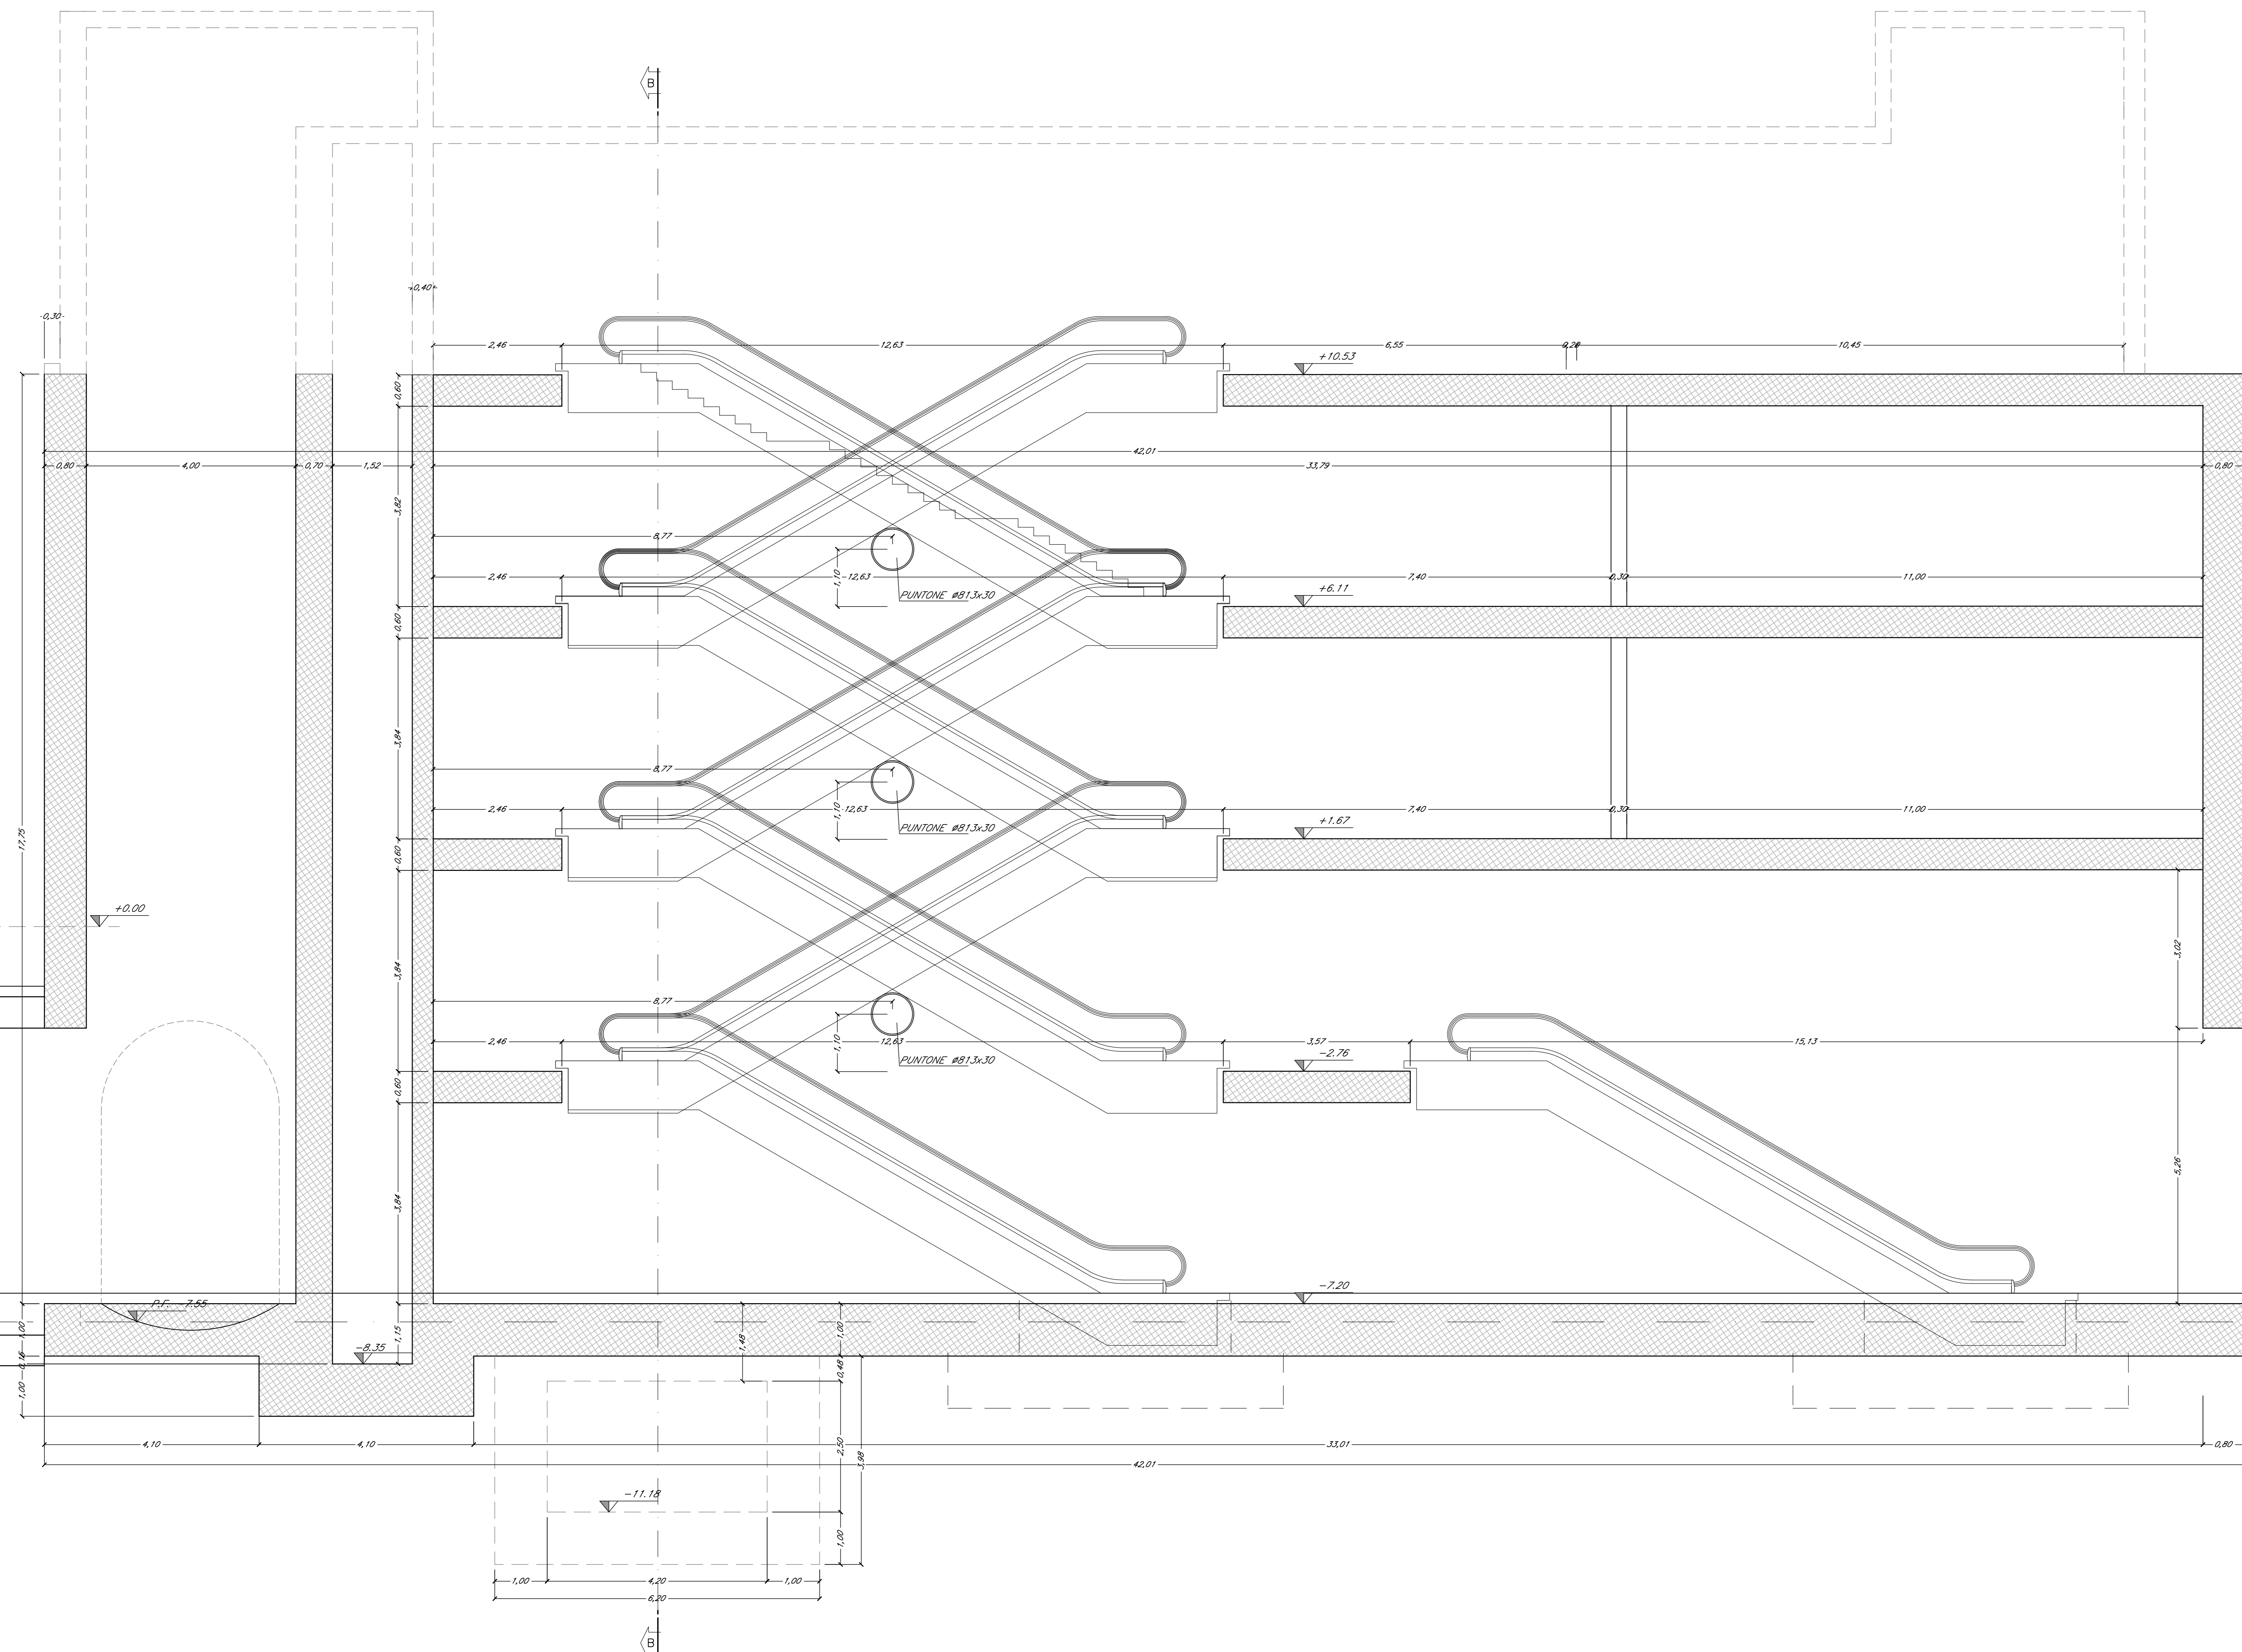

Elemento strutturale	Incidenza (kg/m <sup>2</sup> )
soletta di copertura qt. = 10.53 m	190
soletta intermedia qt. = 6.11 m	130
soletta intermedia qt. = 1.67 m	130
soletta intermedia qt. = 2.67 m	190
soletta di fondazione q.l.a. -7.20 m	280
contropareti laterali	130
scale in c.a.	120
pareti vano ascensore	120
pareti interne in c.a.	120
chiavi di taglio	200

**NOTE**

NELLA PROGETTAZIONE ESECUTIVA DOVRANNO ESSERE EFFETTUATE INDAGINI ATTE A VERIFICARE LA GEOMETRIA E LA CONSISTENZA DELLE OPERE DI SOSTEGNO ESISTENTI NELL'AREA DEL POZZO NEGHELLI

IN SEDE DI PROGETTAZIONE ESECUTIVA DOVRA' ESSERE DEFINITA LA TIPOLOGIA DI RIVESTIMENTO PROTETTIVO PER I PUNTONI METALLICI

**CARATTERISTICHE DEI MATERIALI E SPECIFICHE TECNICHE**

ACCIAIO PER BARRE DI ARMATURA  
- TIPO B450C

CALCESTRUZZO STRUTTURE CONTROTERRA  
- CLASSE DI RESISTENZA C28/35

CALCESTRUZZO STRUTTURE INTERNE  
- CLASSE DI RESISTENZA C28/35

ACCIAIO PUNTONI  
- S355

COMMITTENTE:



PROGETTAZIONE:



**U.O. GALLERIE**

**PROGETTO DEFINITIVO**

**RADDOPPIO DELLA LINEA GENOVA - VENTIMIGLIA**

**TRATTA FINALE LIGURE - ANDORA**

GALLERIA ALASSIO  
POZZO NEGHELLI  
CARPENTERIE - SEZIONI 2-4

SCALA: 1:50

COMMESSA LOTTO FASE ENTE TIPO DOC. OPERA/DISCIPLINA PROGR. REV.

IV01 00 D 07 WB FZ0500 002 B

Rev.	Descrizione	Redatto	Data	Verificato	Data	Approvato	Data	Autorizzato Data
A	Emissione esecutiva	[Signature]	01/2021	[Signature]	01/2021	[Signature]	01/2021	01/2021
B	Emissione esecutiva	[Signature]	01/2022	[Signature]	01/2022	[Signature]	01/2022	01/2022

File: IV00007WPZ050002B.dwg n. Elab.: 262