


SEZIONE B-B

SCALA 1:50

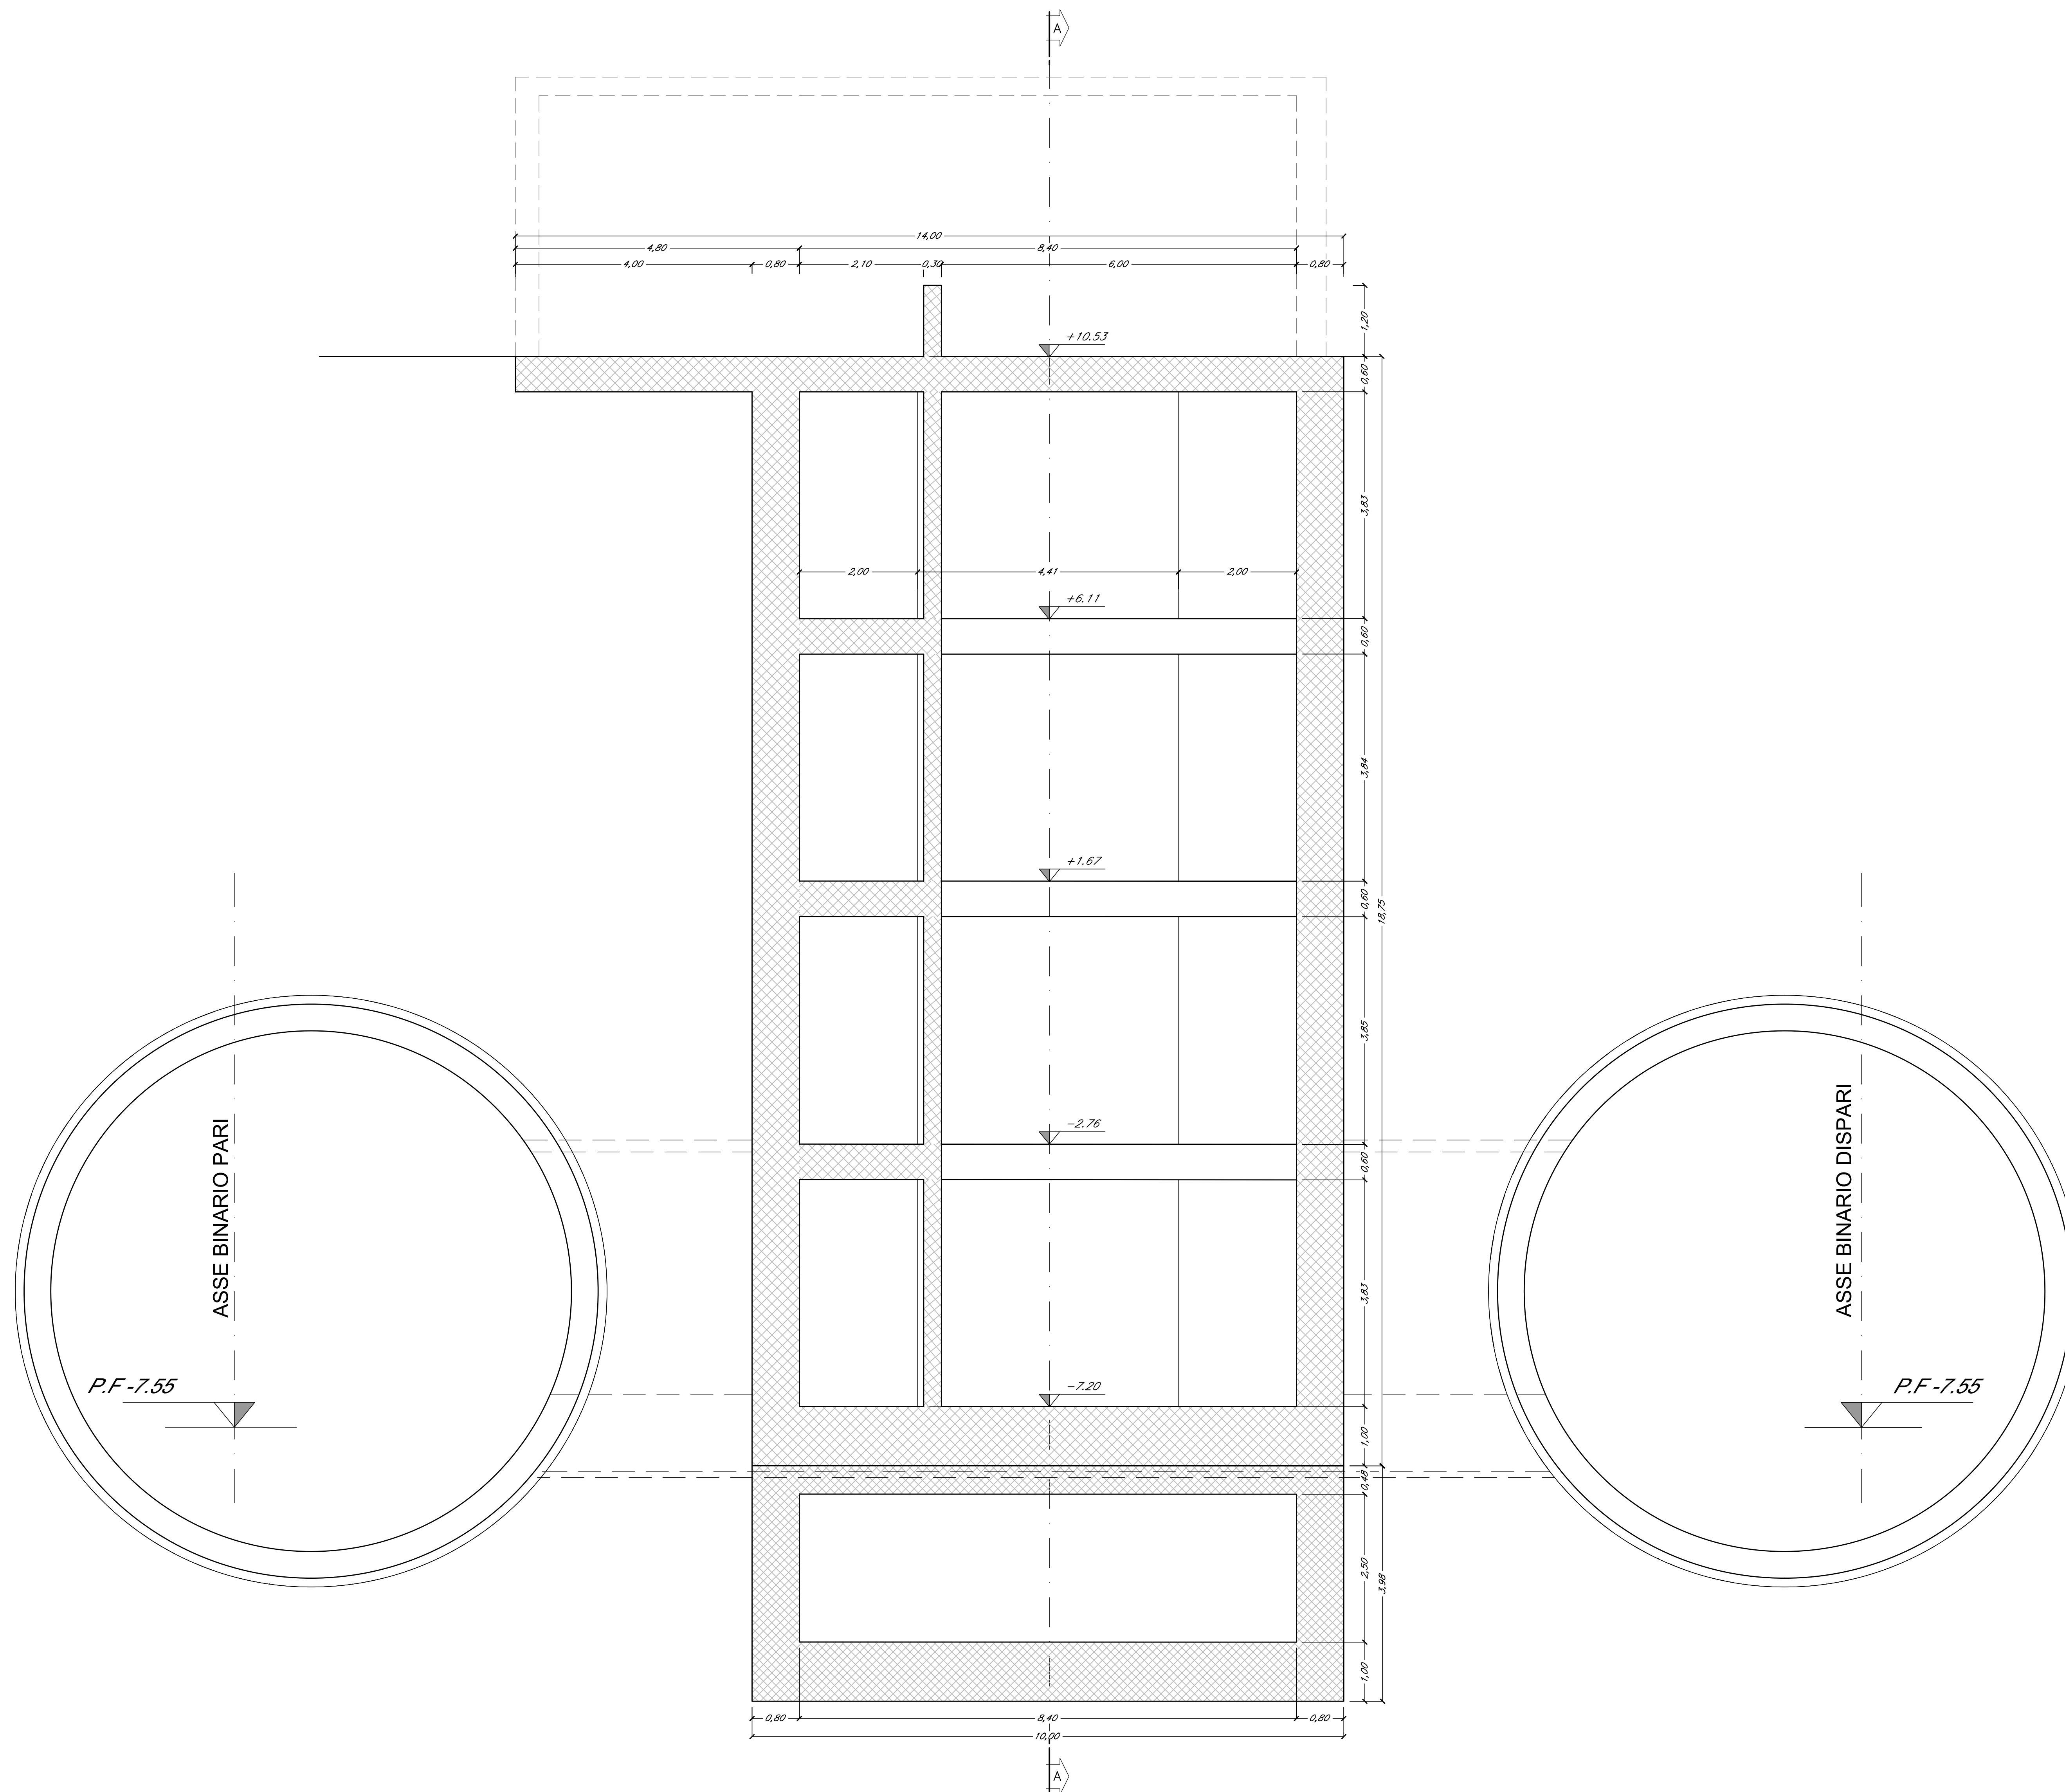

Elemento strutturale	Incidenza (kg/m <sup>3</sup> )
soletta di copertura qt. = 10.53 m	190
soletta intermedia qt. = 6.11 m	130
soletta intermedia qt. = 1.67 m	130
soletta intermedia qt. = 2.67 m	130
soletta di fondazione q.l.a. -7.20 m	190
contropareti laterali	280
scale in c.a.	130
pareti vano ascensore	120
pareti interne in c.a.	120
chiavi di taglio	200

**NOTE**

NELLA PROGETTAZIONE ESECUTIVA DOVRANNO ESSERE EFFETTUATE INDAGINI ATTE A VERIFICARE LA GEOMETRIA E LA CONSISTENZA DELLE OPERE DI SOSTEGNO ESISTENTI NELL'AREA DEL POZZO NEGHELLI

IN SEDE DI PROGETTAZIONE ESECUTIVA DOVRA' ESSERE DEFINITA LA TIPOLOGIA DI RIVESTIMENTO PROTETTIVO PER I PUNTONI METALLICI

**CARATTERISTICHE DEI MATERIALI E SPECIFICHE TECNICHE**

ACCIAIO PER BARRE DI ARMATURA  
 - TIPO B450C

CALCESTRUZZO STRUTTURE CONTROTERRA  
 - CLASSE DI RESISTENZA C28/35

CALCESTRUZZO STRUTTURE INTERNE  
 - CLASSE DI RESISTENZA C28/35

ACCIAIO PUNTONI  
 - S355

COMMITTENTE:

PROGETTAZIONE:

**U.O. GALLERIE**

**PROGETTO DEFINITIVO**

**RADDOPPIO DELLA LINEA GENOVA - VENTIMIGLIA**

**TRATTA FINALE LIGURE - ANDORA**

GALLERIA ALASSIO  
 POZZO NEGHELLI  
 CARPENTERIE - SEZIONI 3-4

SCALA: 1:50

COMMESSA LOTTO FASE ENTE TIPO DOC. OPERA/DISCIPLINA PROGR. REV.

I|V|0|1| 0|0| D 0|7| WB| F|Z|0|5|0|0| 0|0|3| A

Rev.	Descrizione	Redatto	Data	Verificato	Data	Approvato	Data	Autorizzato	Data
A	Emissione esecutiva	...	01/01/2022	...	01/01/2022	...	01/01/2022	...	01/01/2022