
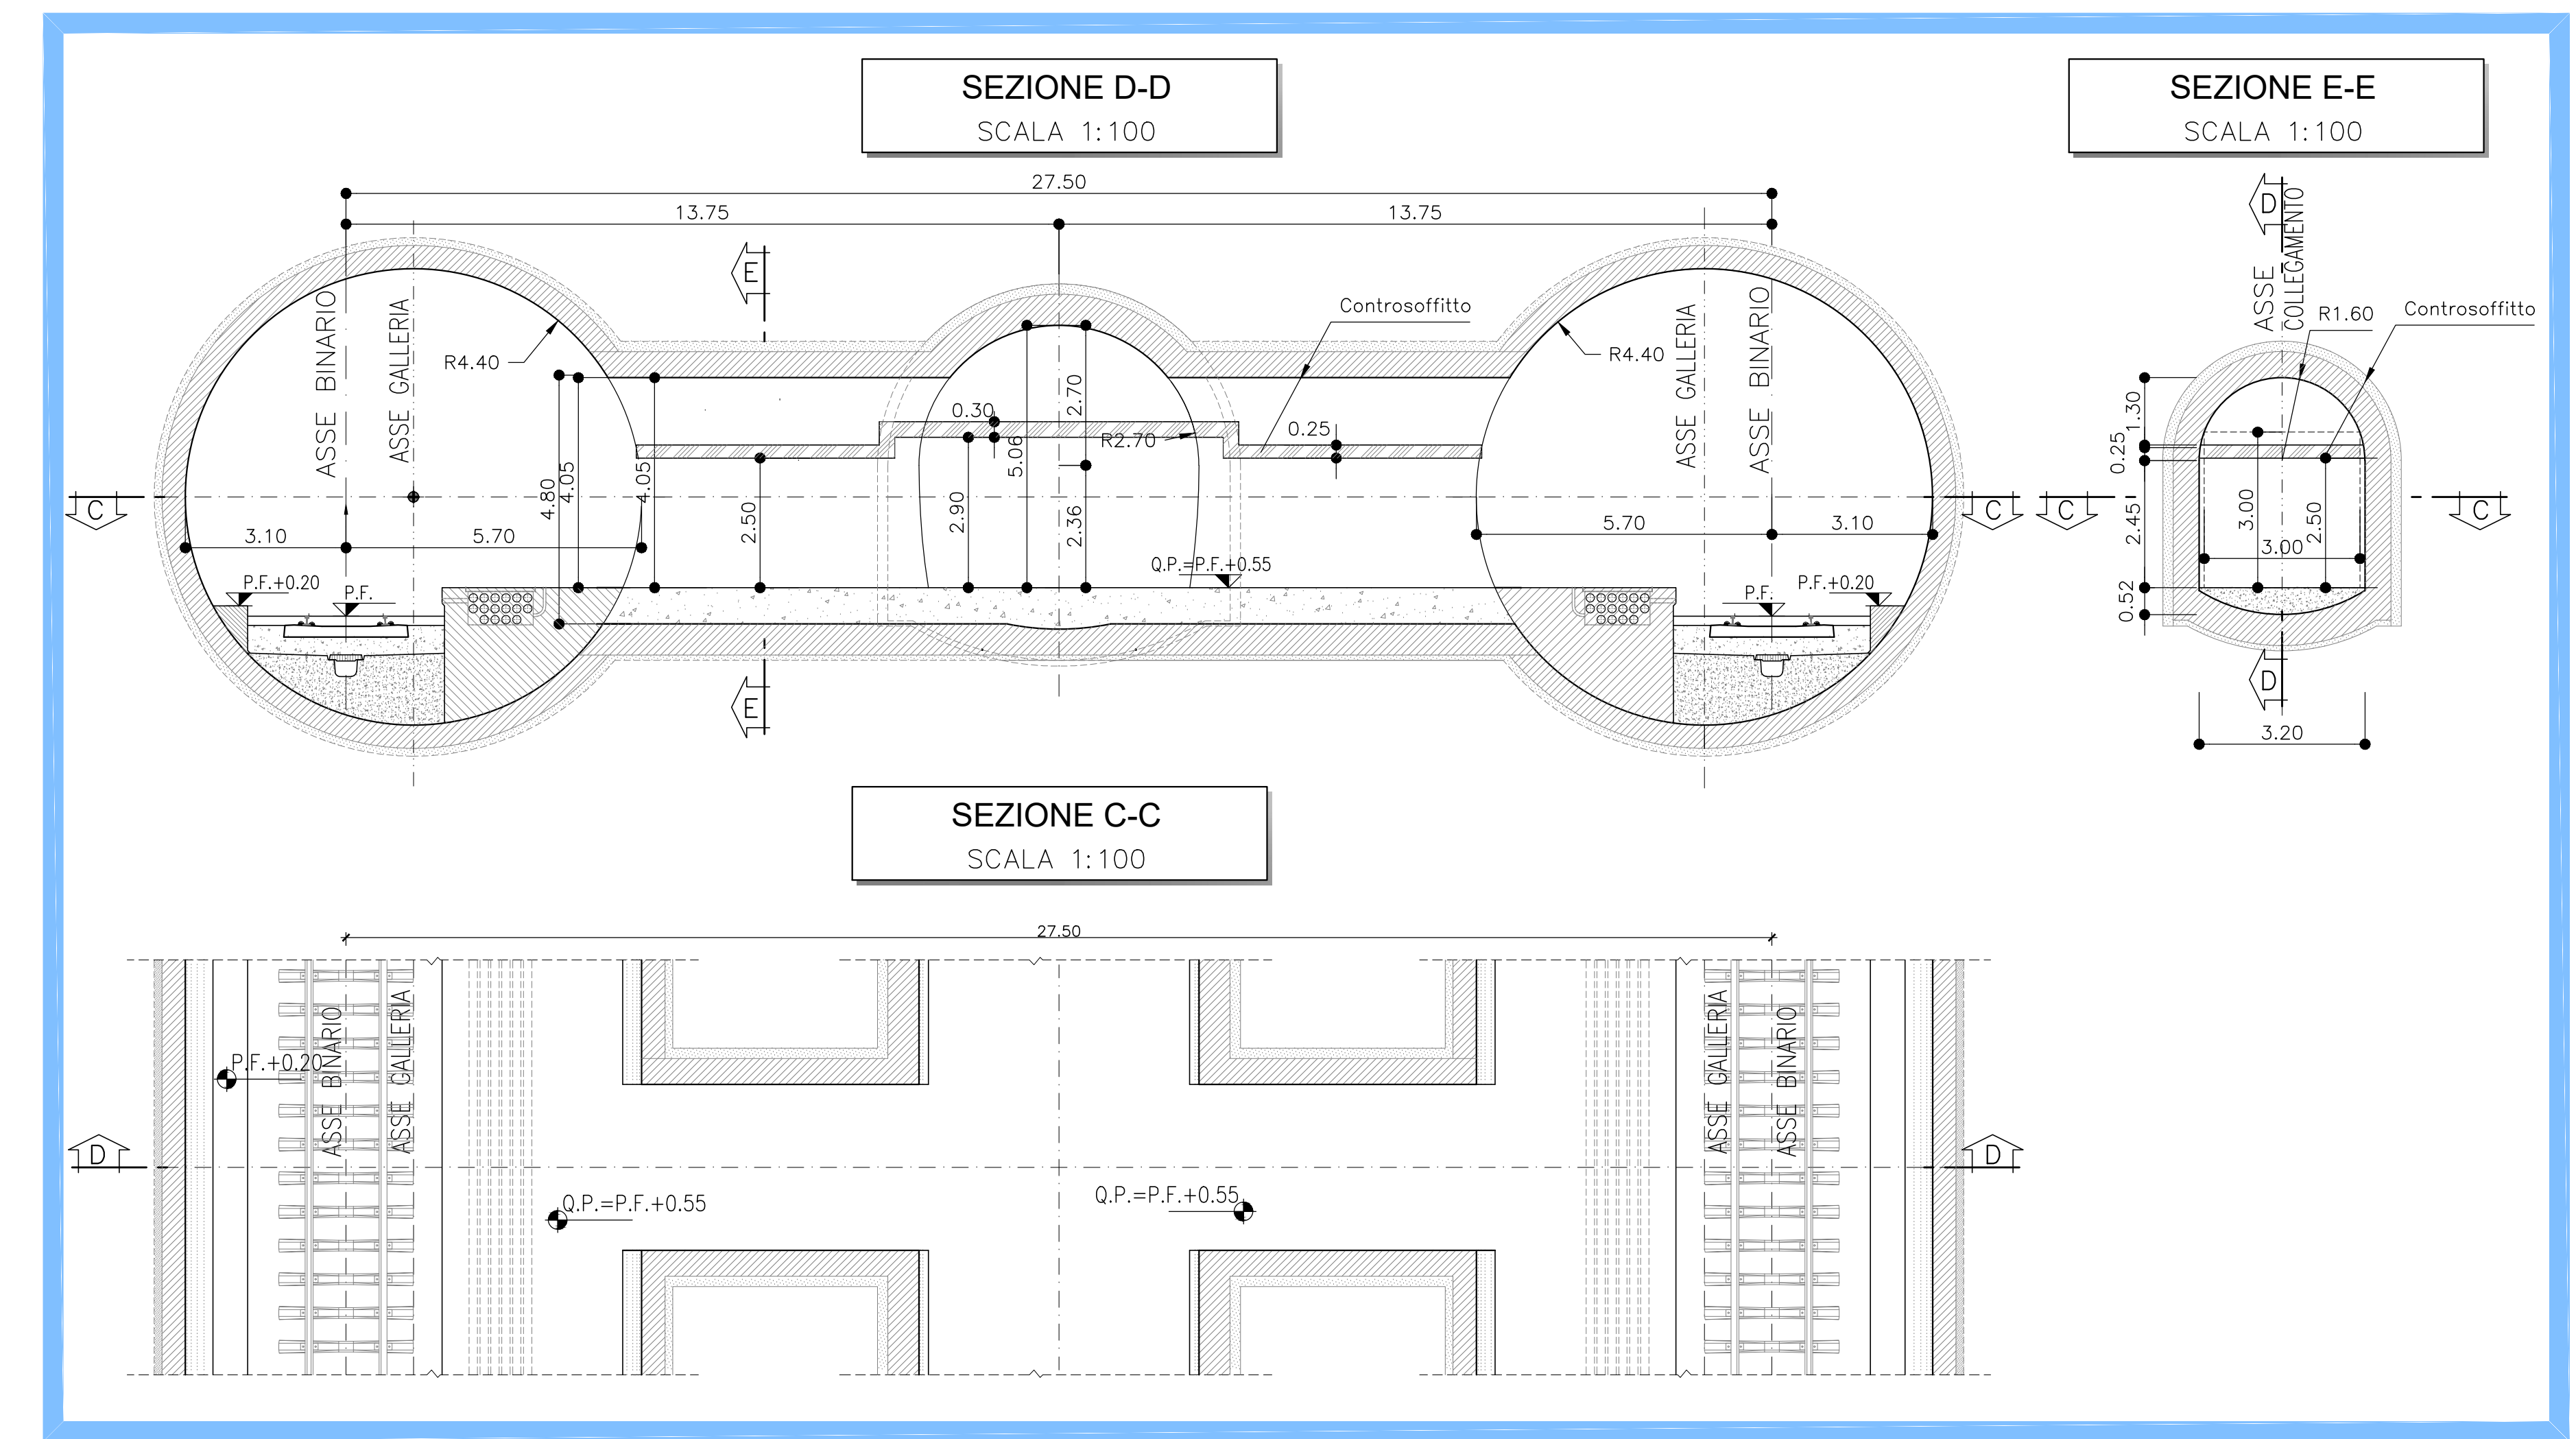
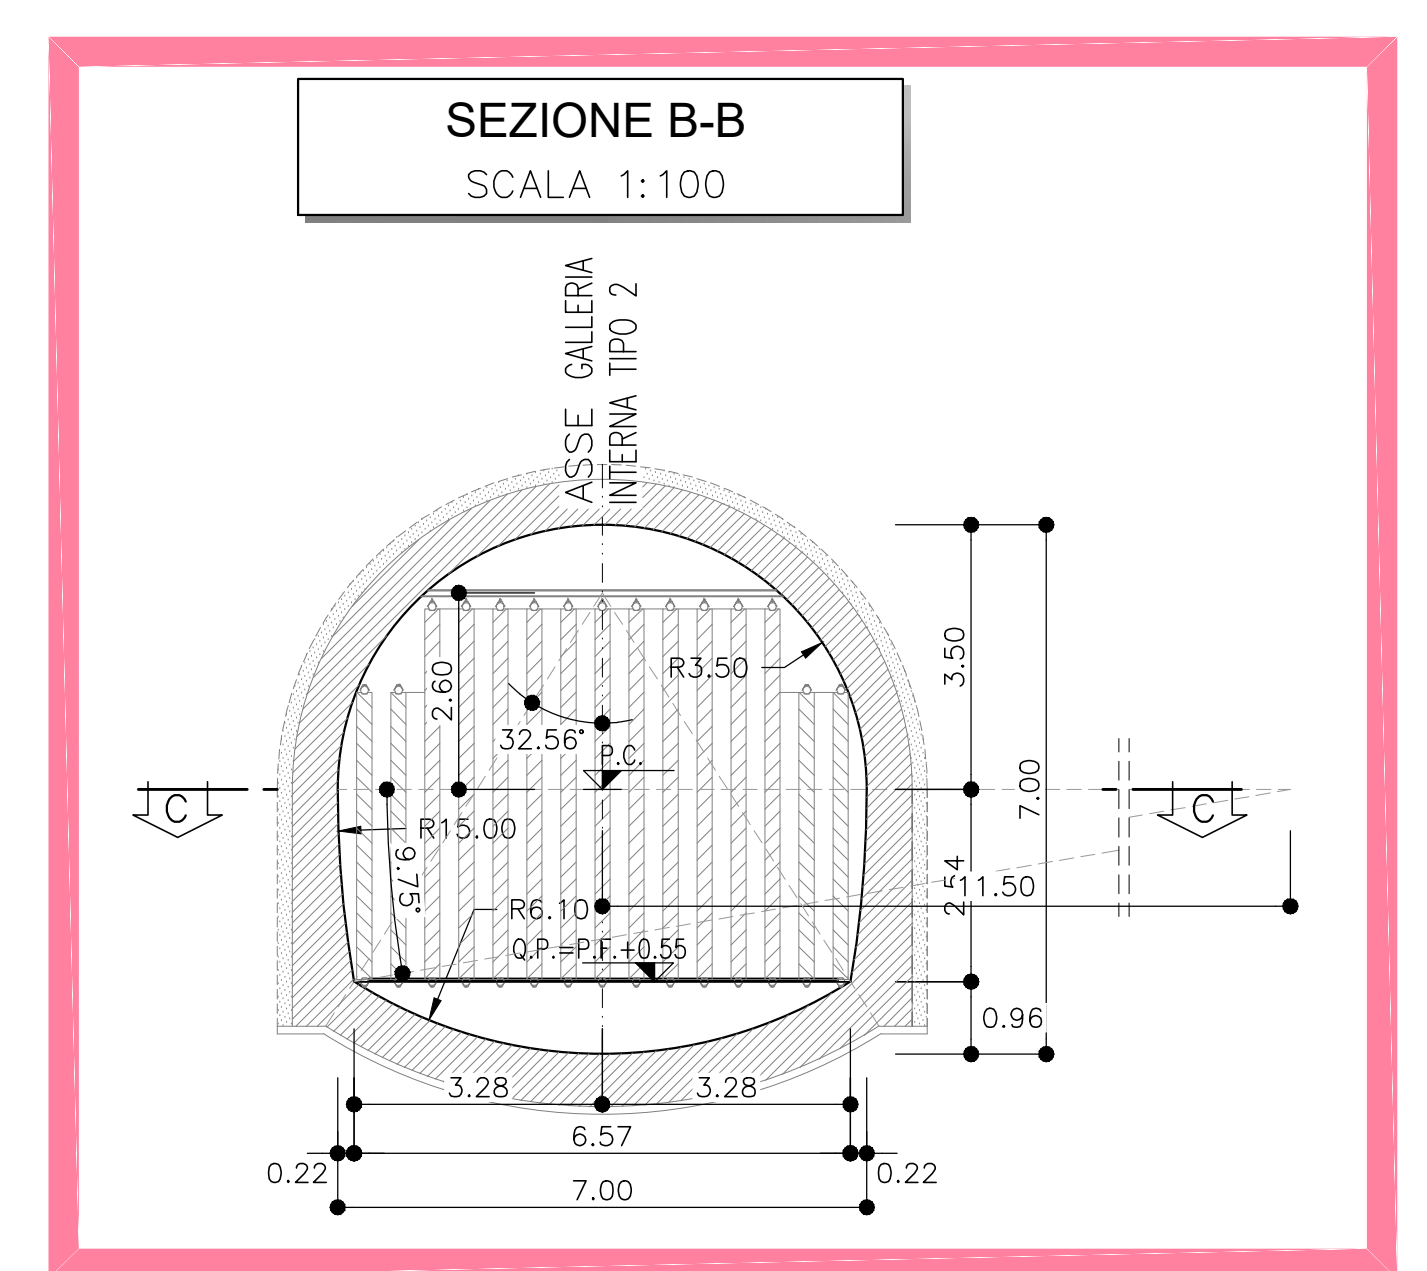
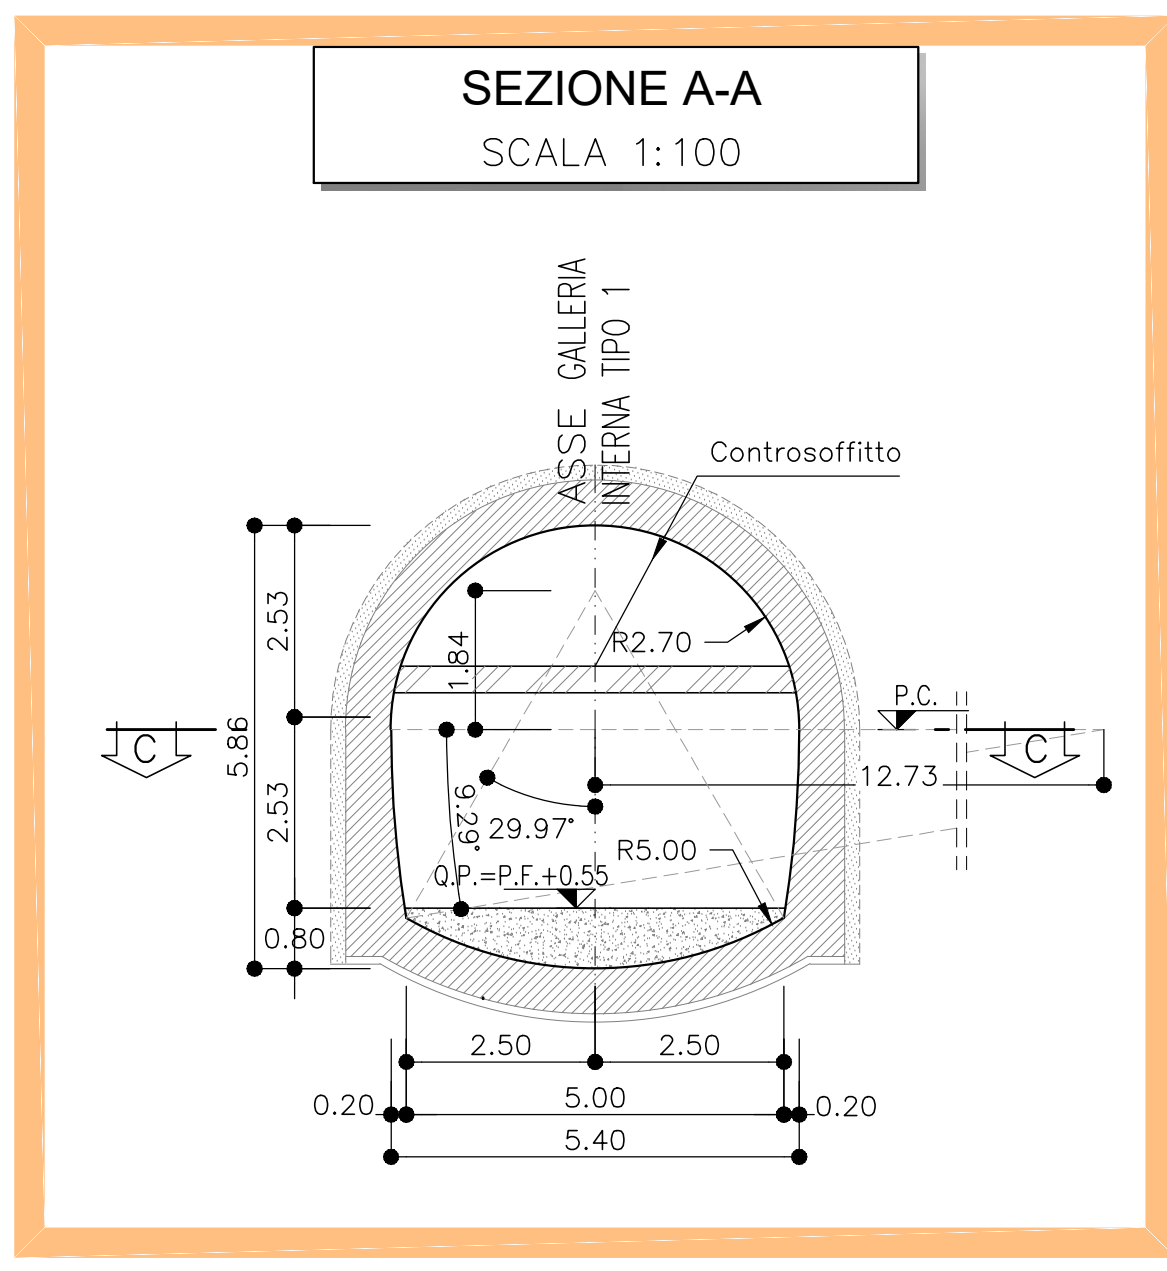




FERMATA SOTTERRANEA ALASSIO SCALA 1:500

- GALLERIA INTERNA TIPO 1
- GALLERIA INTERNA TIPO 2
- BANCHINA DI FERMATA
- MARCIAPIEDE
- n° 6+6 COLLEGAMENTI TRASVERSALI DI ESODO (TIPO A) DA GALLERIA TIPO 1 A BANCHINA
- n° 1+1 COLLEGAMENTI APERTURE EQUILIBRATICI (TIPO B) DA POZZO NEGHELLI A MARCIAPIEDE
- n° 3 COLLEGAMENTI TRASVERSALI DI VENTILAZIONE (TIPO C) DA GALLERIA TIPO 2 A BANCHINA
- n° 2 COLLEGAMENTI TRASVERSALI DI VENTILAZIONE (TIPO C) DA GALLERIA TIPO 2 A MARCIAPIEDE
- n° 1 COLLEGAMENTI TRASVERSALI DI SERVIZIO (TIPO D) DA GALLERIA TIPO 2 A MARCIAPIEDE
- n° 1+1 COLLEGAMENTI TRASVERSALI DI SERVIZIO (TIPO D) DA GALLERIA TIPO 2 A BANCHINA
- n° 1+1 COLLEGAMENTI TRASVERSALI DI SERVIZIO (TIPO D) DA GALLERIA TIPO 1 A BANCHINA
- n° 1 COLLEGAMENTO APERTURA EQUILIBRATRICE DA GALLERIA DI LINEA

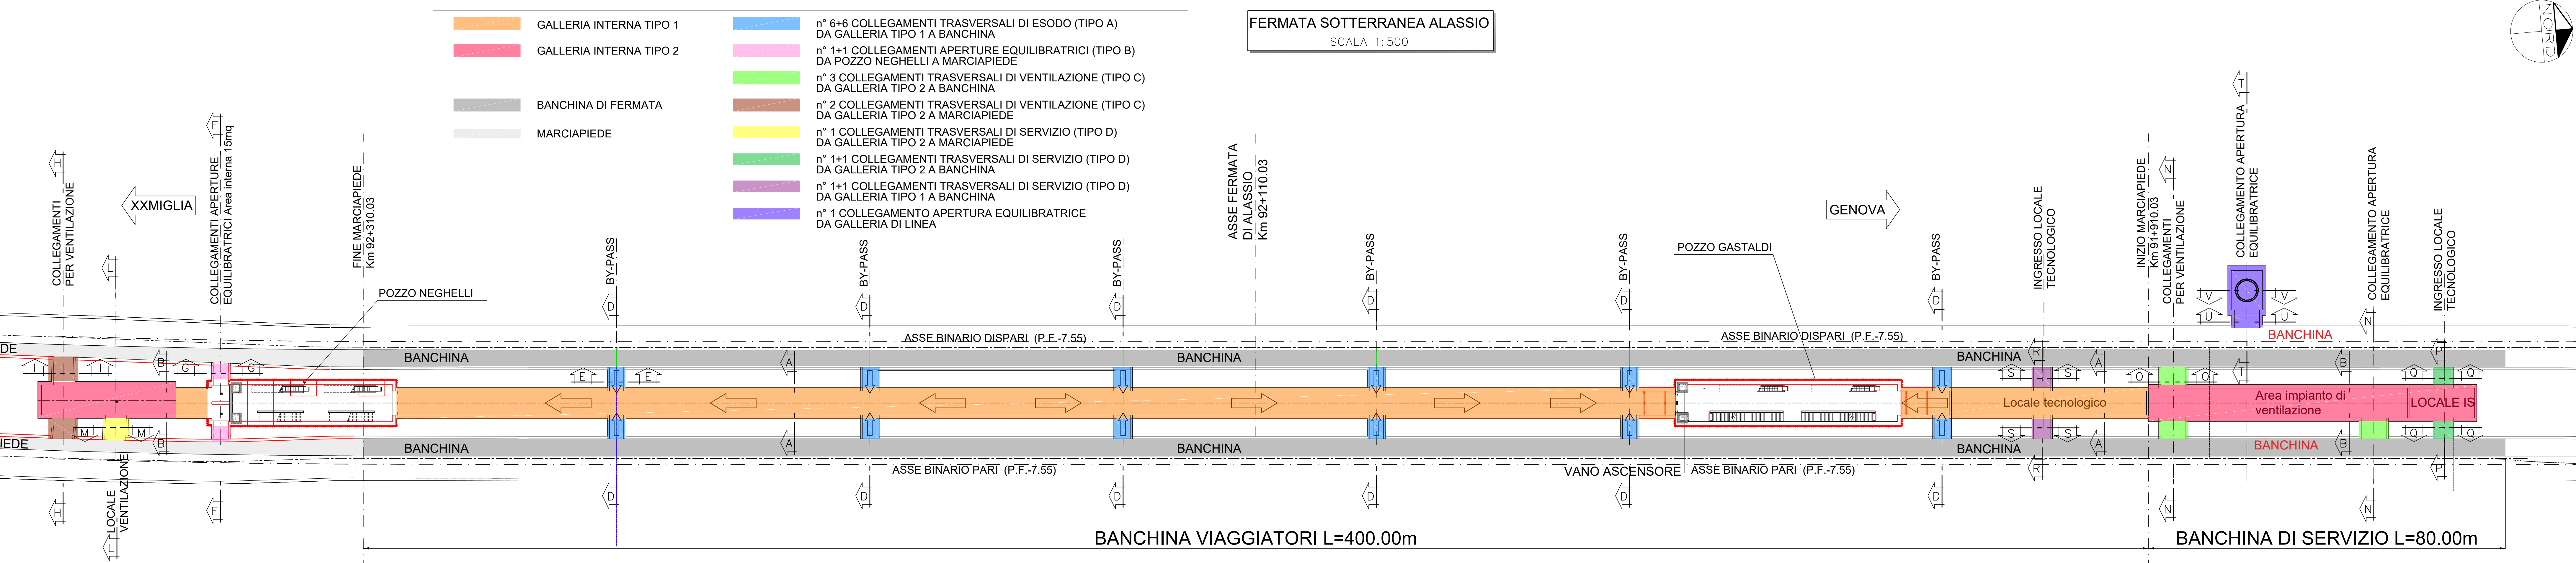

NOTE

- LE QUOTE DI PROGETTO SONO AL NETTO DELLE FINITURE
- EVENTUALI DIFFERENZE TRA LE MISURE TOTALI E LE SOMMATORIE DELLE MISURE PARZIALI SONO DOVUTE AD ARROTONDAMENTI AUTOMATICI
- INCIDENZA ARMATURA CONTROSOFFITTO 100 Kg/mc

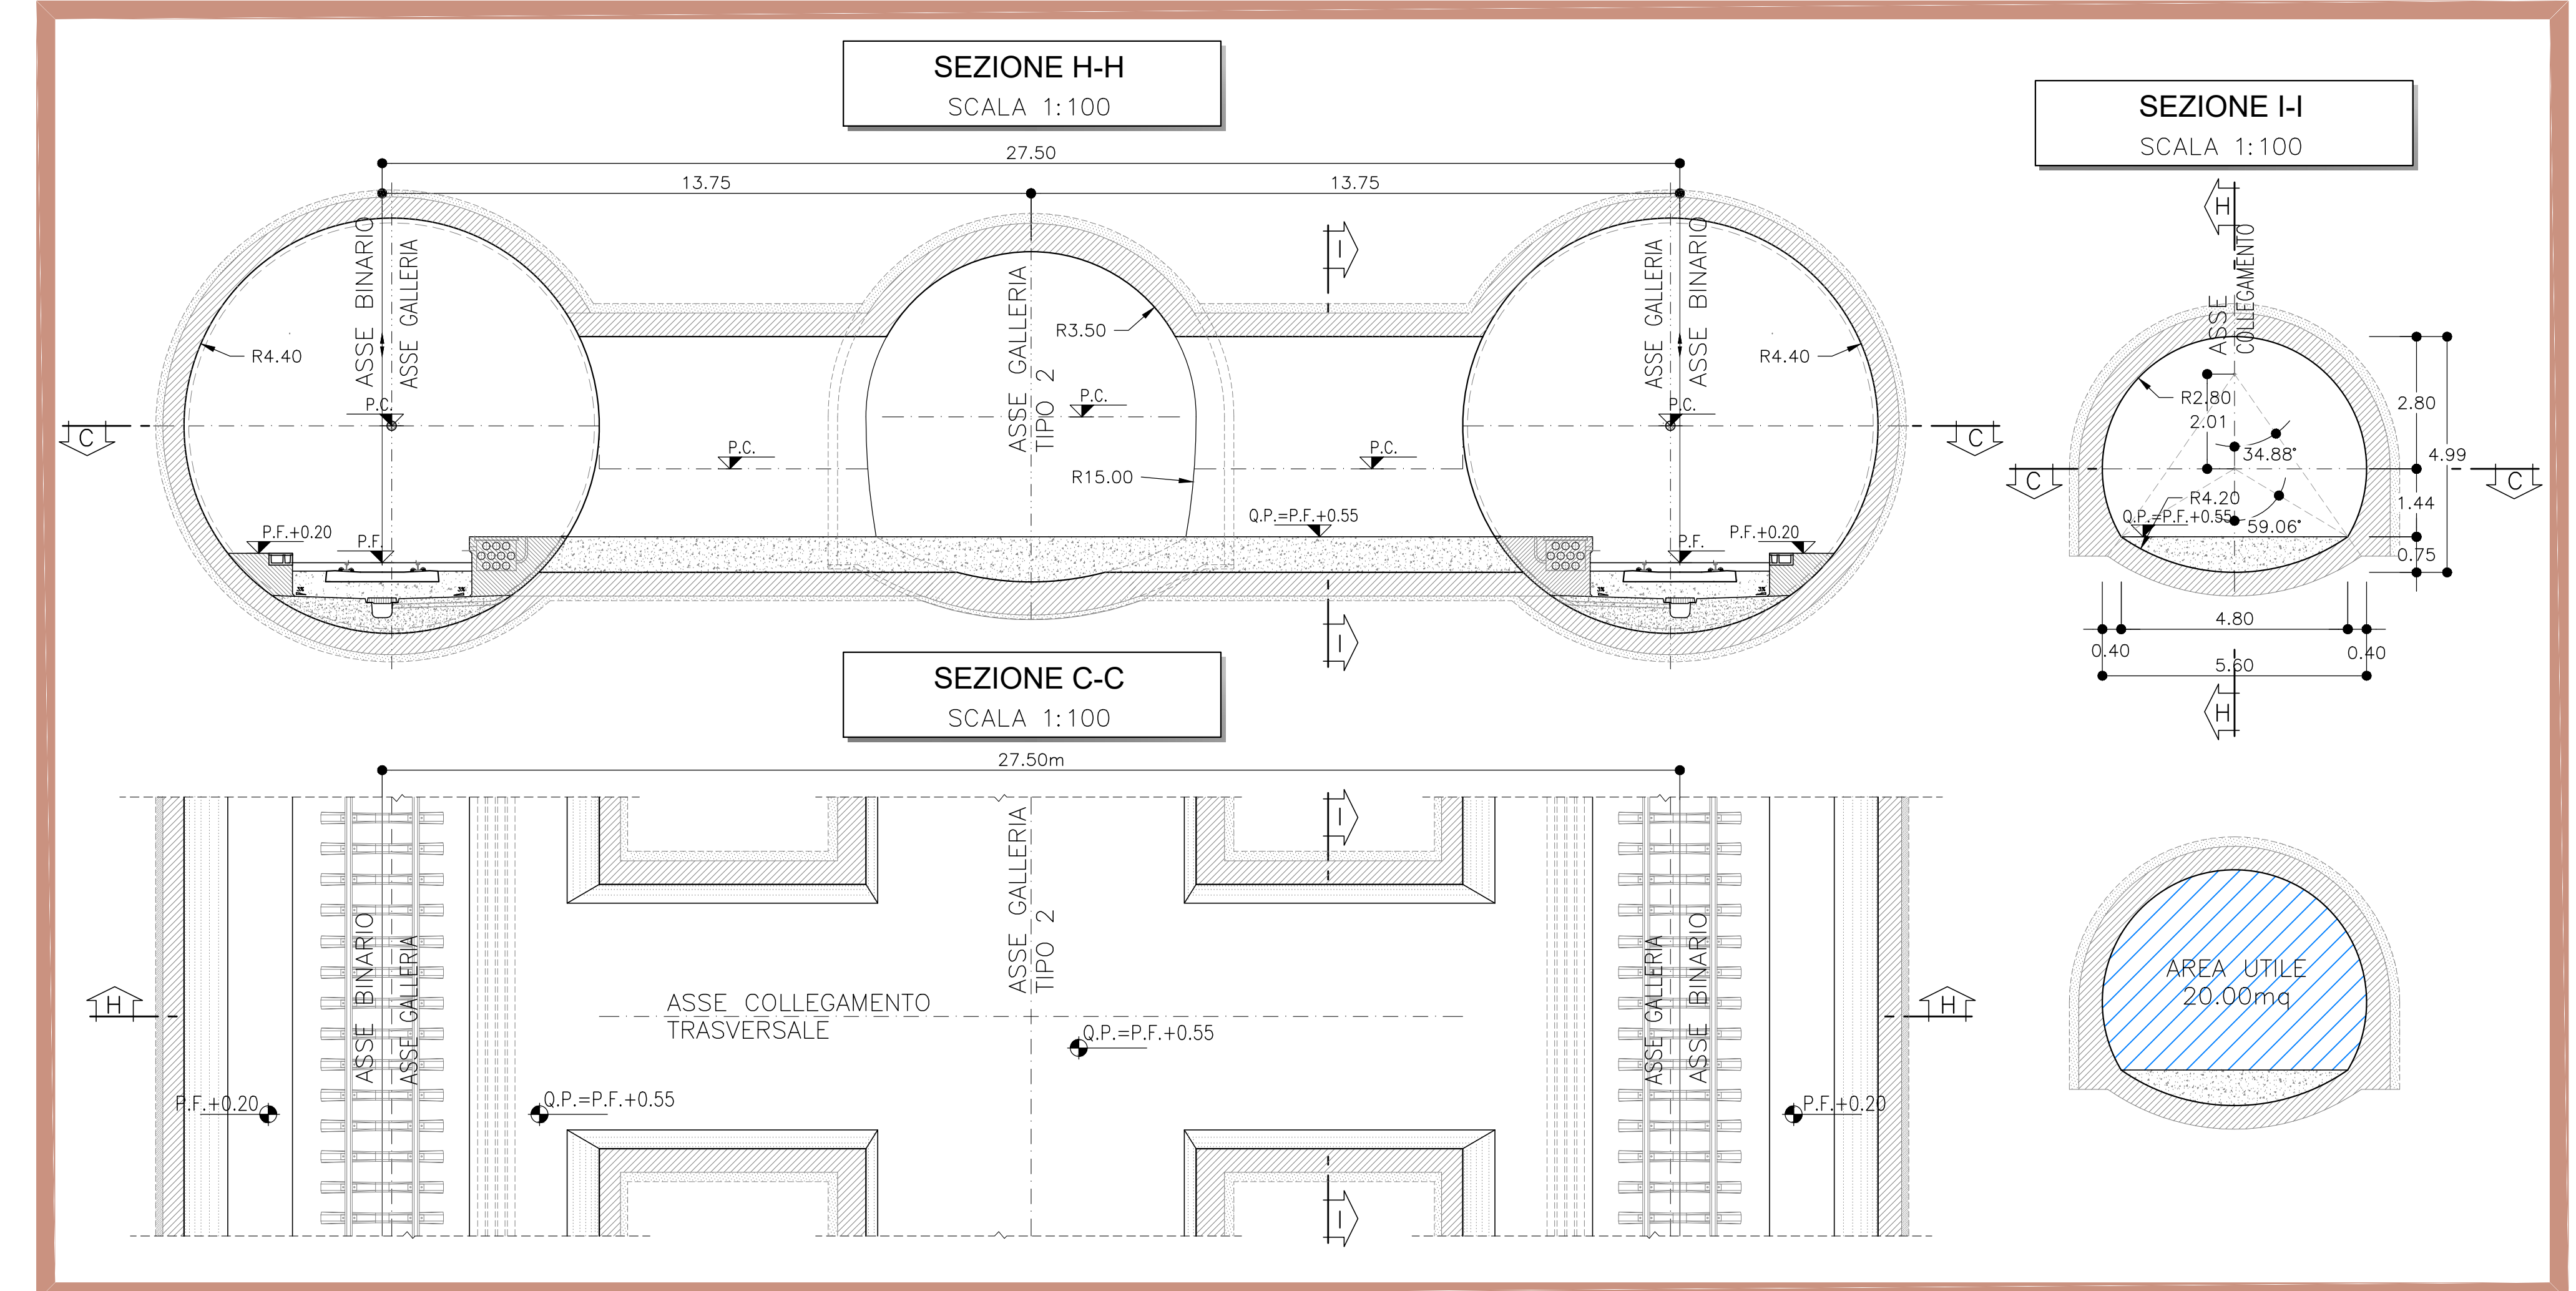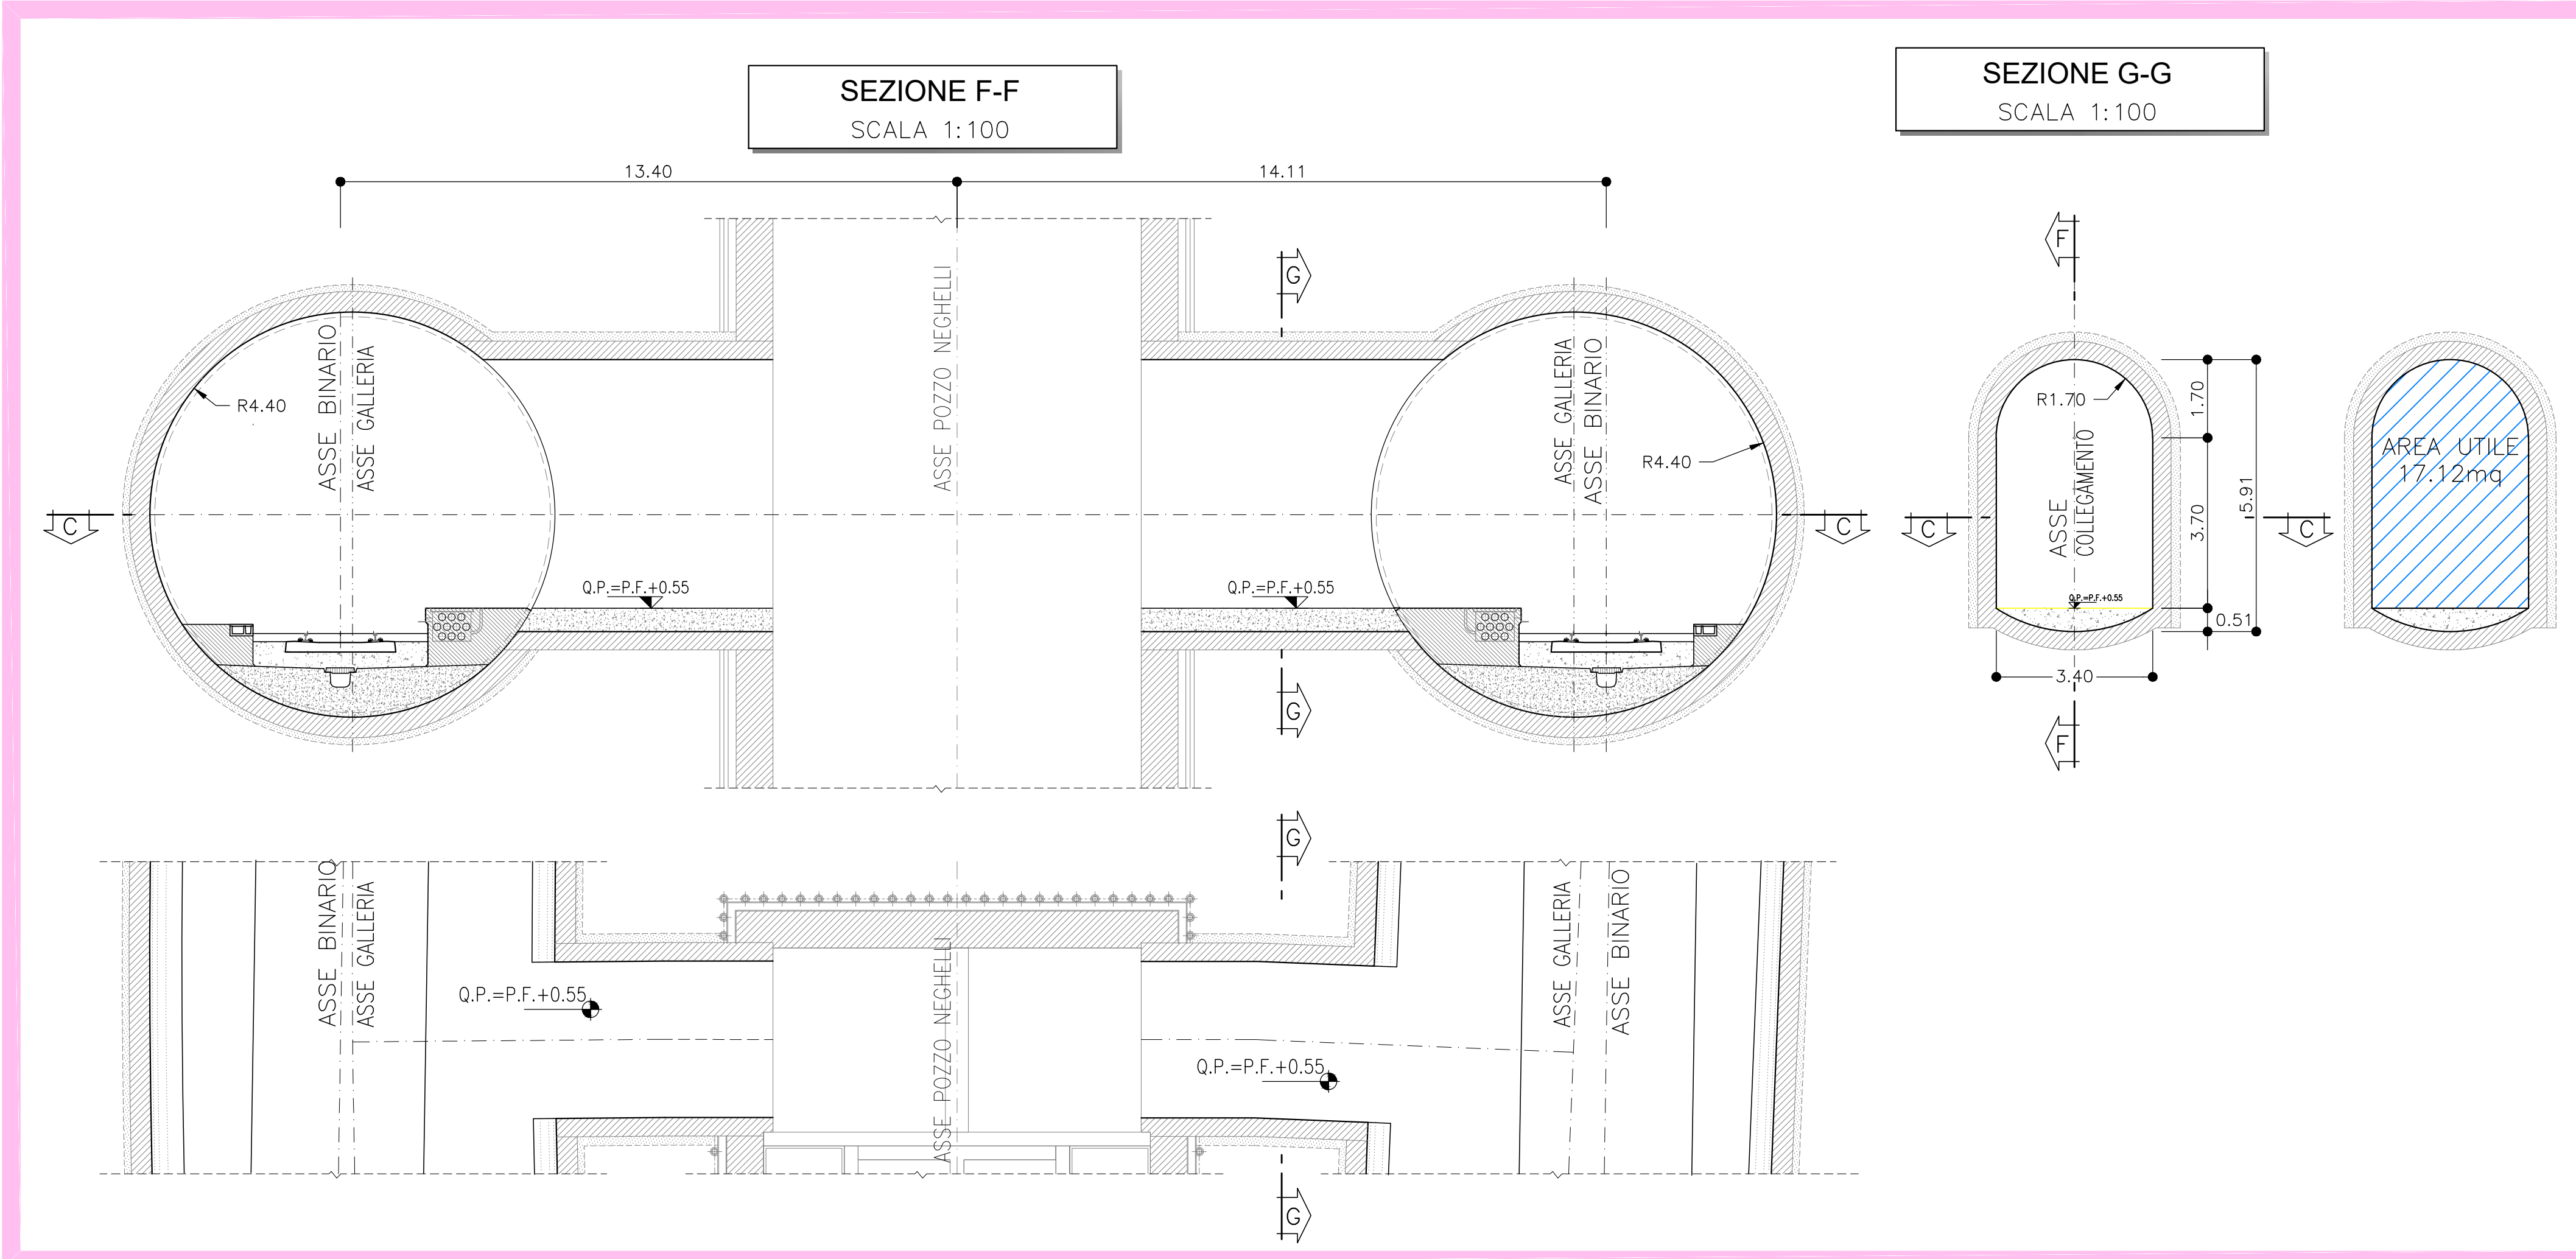

COMMITTENTE: **RFI** RETE FERROVIARIA ITALIANA GRUPPO FERROVIE DELLO STATO ITALIANO

PROGETTAZIONE: **ITALFERR** GRUPPO FERROVIE DELLO STATO ITALIANO

U.O. GALLERIE

PROGETTO DEFINITIVO

RADDOPPIO DELLA LINEA GENOVA - VENTIMIGLIA

TRATTA FINALE LIGURE - ANDORA

GALLERIA ALASSIO e FERMATA SOTTERRANEA ALASSIO

Fermata Sotterranea - Generali

Planimetria Fermata Alassio - Sezioni di intradosso 1/2

SCALA: **Varie**

Rev.	Descrizione	Redatto	Data	Verificato	Data	Approvato	Data	Autorizzato	Data
A	Emissione esecutiva	F. S. BASSO	06/2021	M. BASSO	06/2021	G. PAVI	06/2021	A. SCOTTI	06/2021
B	Emissione esecutiva	F. S. BASSO	08/2022	M. BASSO	08/2022	G. PAVI	08/2022	A. SCOTTI	08/2022

File: IV01000070VZGN07000018.dwg In. Elab.: 367