


# PIANTA DELLE FONDAZIONI

scala 1:100

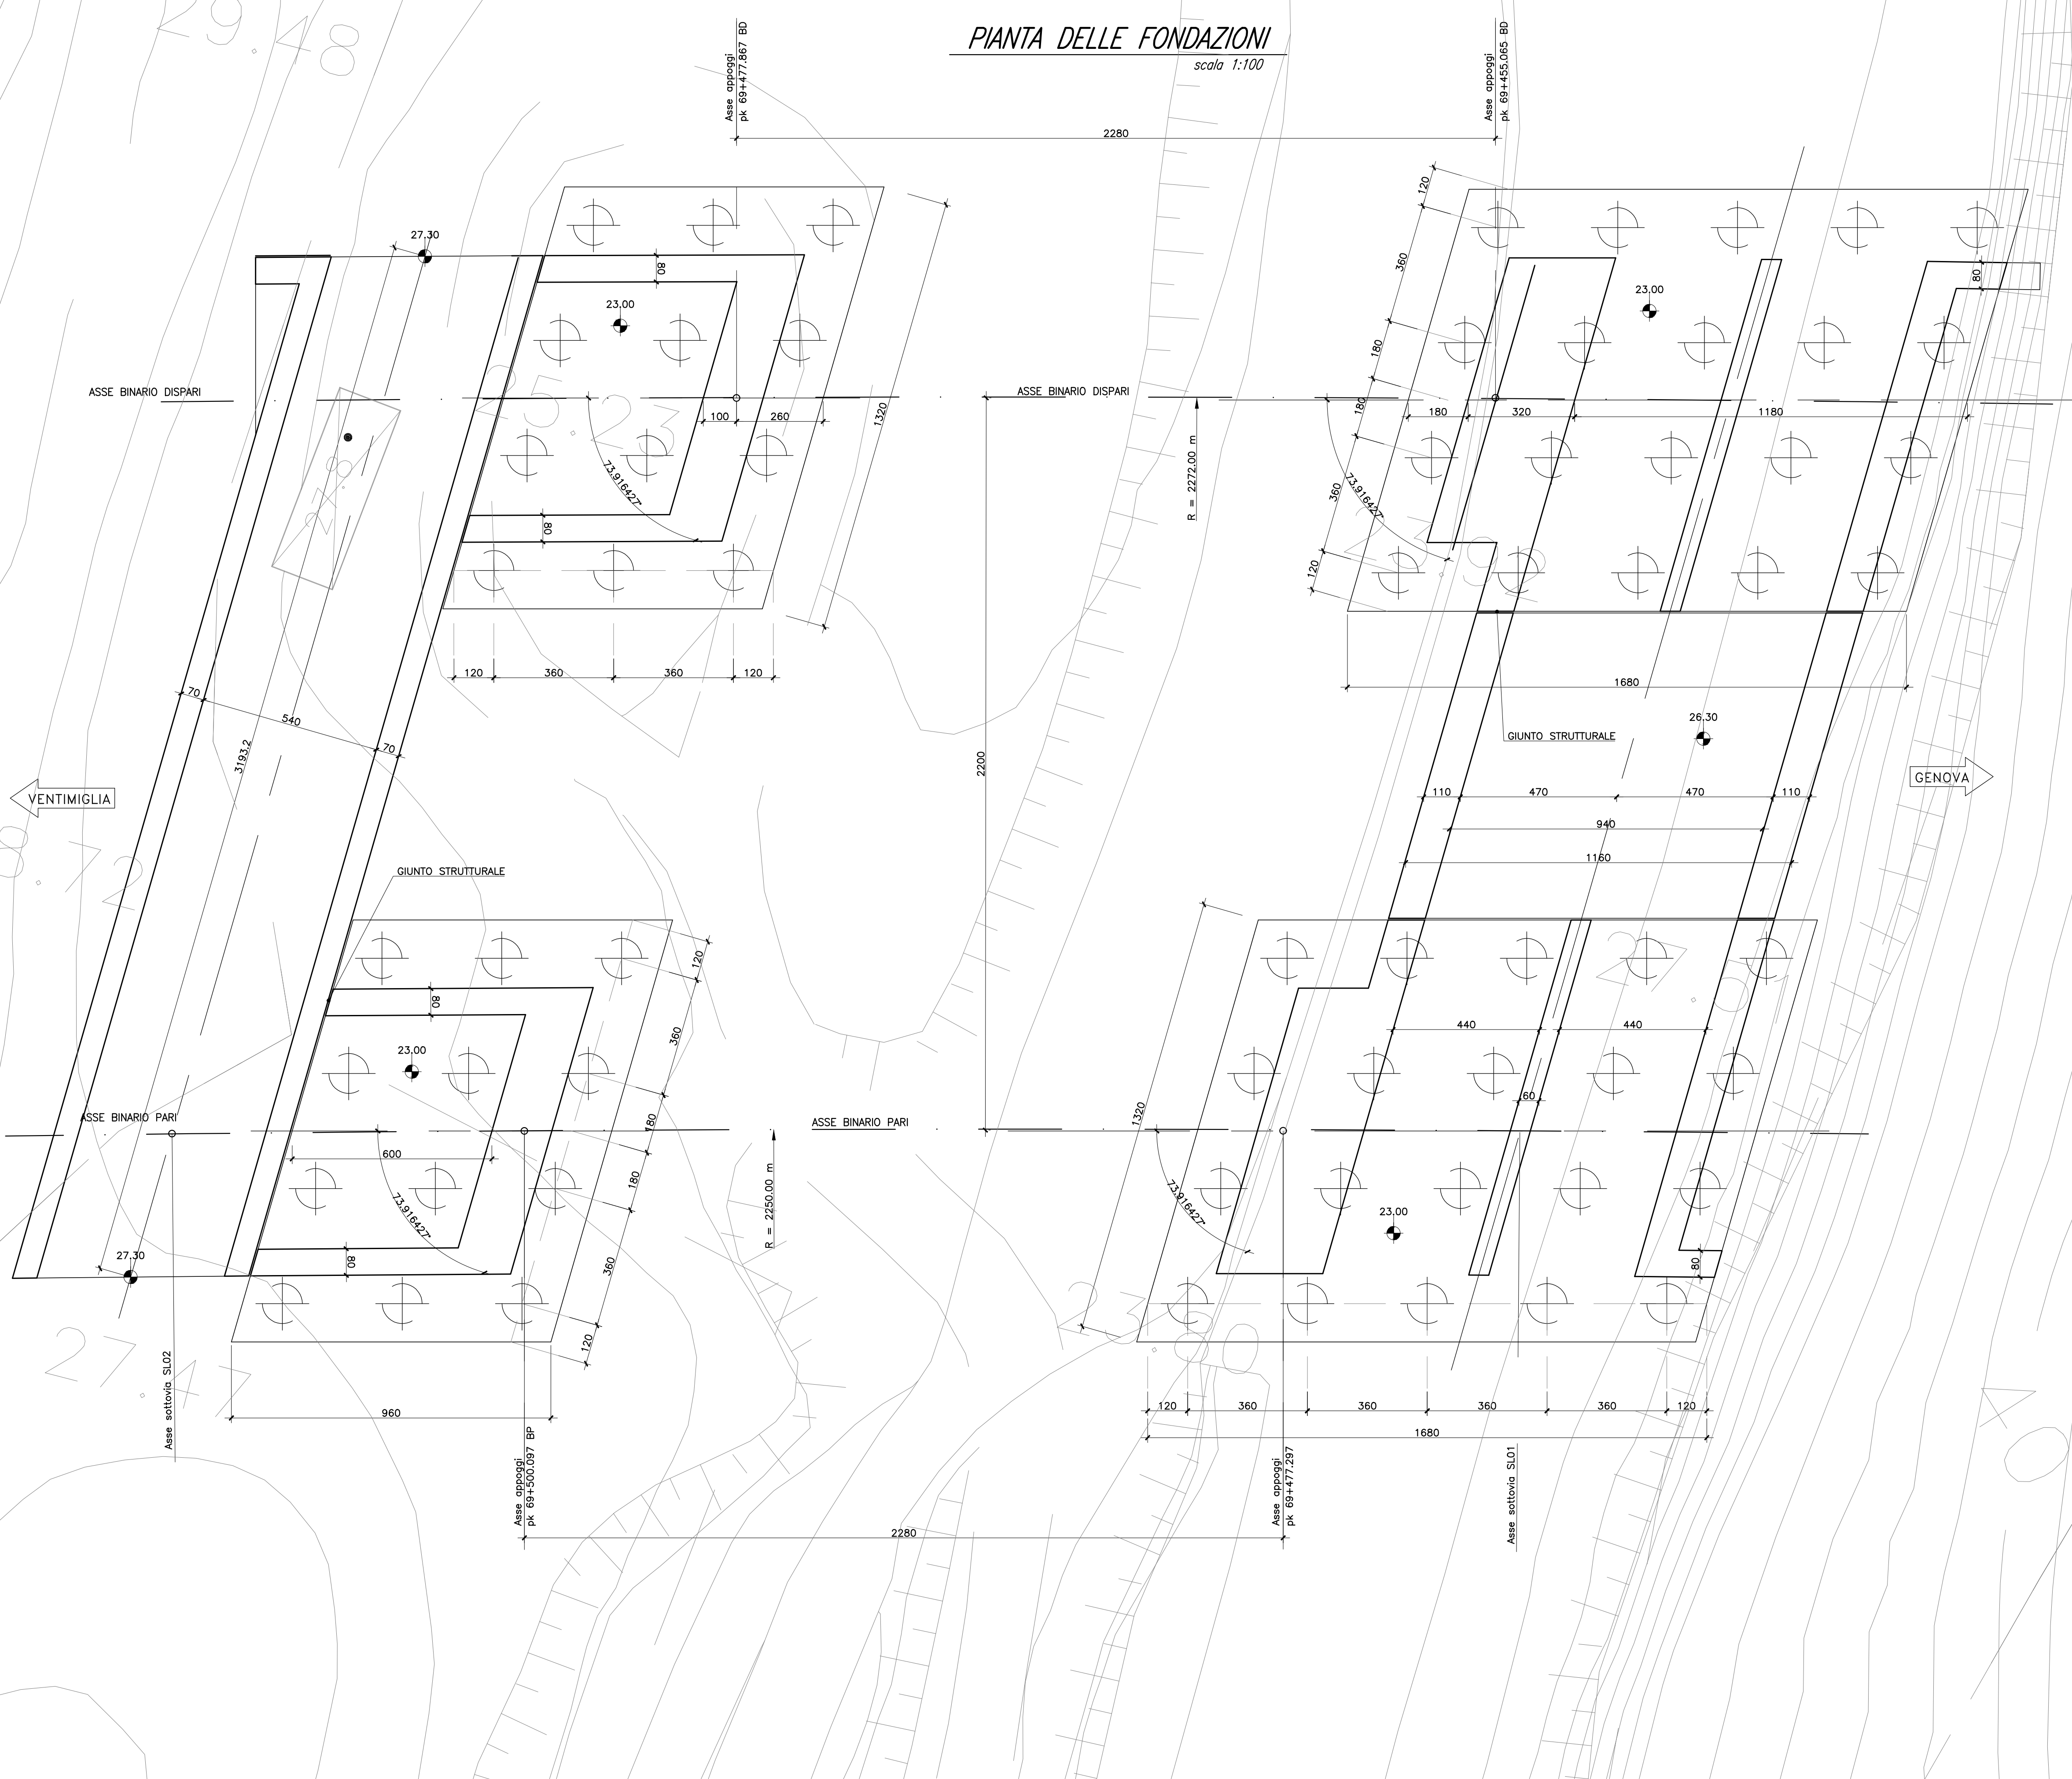

Per tabella materiali, incidenze e lunghezze pali si rimanda all'elaborato IV0100D09TTV1000001

COMMITTENTE:

PROGETTAZIONE:

**U.O. OPERE CIVILI**  
**PROGETTO DEFINITIVO**  
**RADDOPPIO DELLA LINEA GENOVA - VENTIMIGLIA**  
**TRATTA FINALE LIGURE - ANDORA**

OPERE PRINCIPALI - VIADOTTI E CAVALCAVIA  
 VI01 - Viadotto su Torrente Bottasano - 2 VIADOTTI AFFIANCATI  
 Pianta fondazioni

SCALA:  
 1:100

COMMESSA LOTTO FASE ENTE TIPO DOC. OPERA/DISCIPLINA PROGR. REV.  
 IV01 00 D 09 AA VI0100 001 B

Rev.	Descrizione	Redatto	Data	Verificato	Data	Approvato	Data	Autorizzato	Data
A	Emissione esecutiva	G.Grimaldi	Dic 2021	L.Utzeri	Dic 2021	G.Fadda	Dic 2021	A.Villozzi	Gen 2022
B	Emissione esecutiva	G.Grimaldi	Gen 2022	L.Utzeri	Gen 2022	G.Fadda	Gen 2022		