


PROFILO LONGITUDINALE
scala 1:100

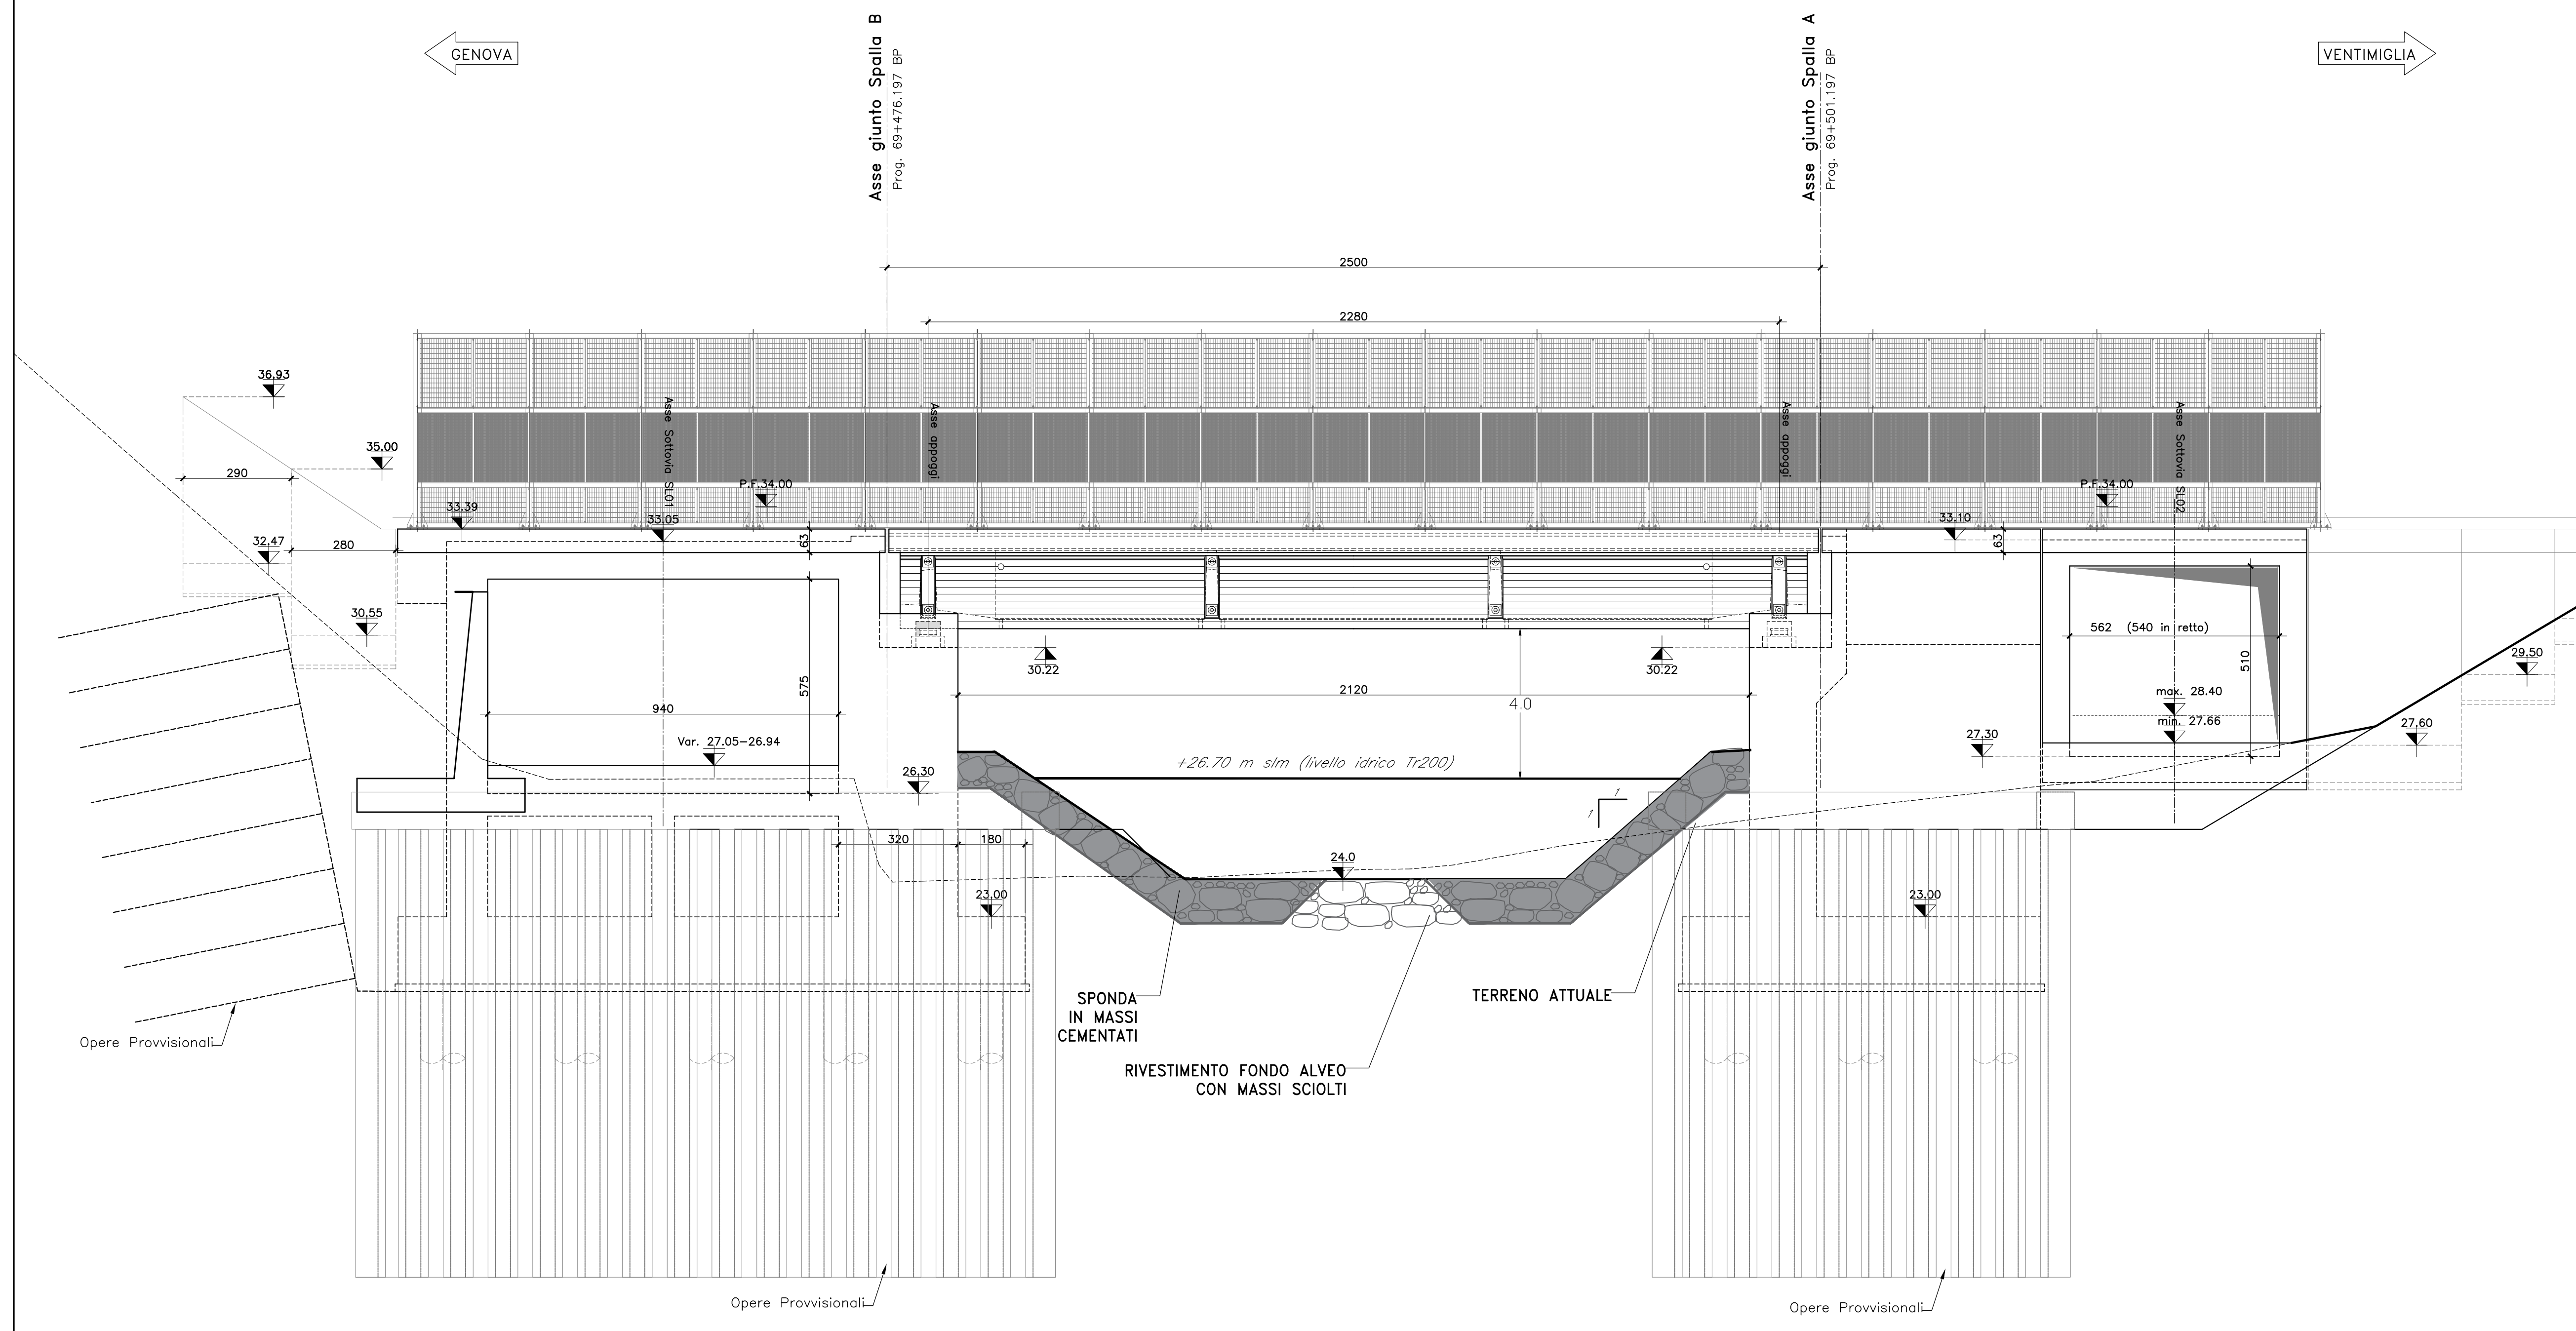

Per tabella materiali, incidenze e lunghezze pali si rimanda all'elaborato IV0100D09TTV10000001

COMMITTENTE:
RFI
ARRE FERROVIARIA ITALIANA
GRUPPO FERROVIE DELLO STATO ITALIANE

PROGETTAZIONE:
ITALFERR
GRUPPO FERROVIE DELLO STATO ITALIANE

U.O. OPERE CIVILI
PROGETTO DEFINITIVO
RADDOPPIO DELLA LINEA GENOVA - VENTIMIGLIA
TRATTA FINALE LIGURE - ANDORA

OPERE PRINCIPALI - VIADOTTI E CAVALCAVIA
VI01 - Viadotto su Torrente Bottasano - 2 VIADOTTI AFFIANCATI
Profilo Longitudinale

SCALA:
1:100

COMMESSA	LOTTO	FASE	ENTE	TIPO DOC.	OPERA/DISCIPLINA	PROGR.	REV.
IV01	00	D	09	AZ	VI0100	001	B

Rev.	Descrizione	Redatto	Data	Verificato	Data	Approvato	Data	Autorizzato Data
A	Emissione esecutiva	G. Grimaldi	Dic 2021	F. Bonfascio	Dic 2021	G. Fadda	Dic 2021	A. Vittozzi Gen 2022
B	Emissione esecutiva	G. Grimaldi	Gen 2022	F. Bonfascio	Gen 2022	G. Fadda	Gen 2022	