



# PROSPETTO LONGITUDINALE

Scala 1:100

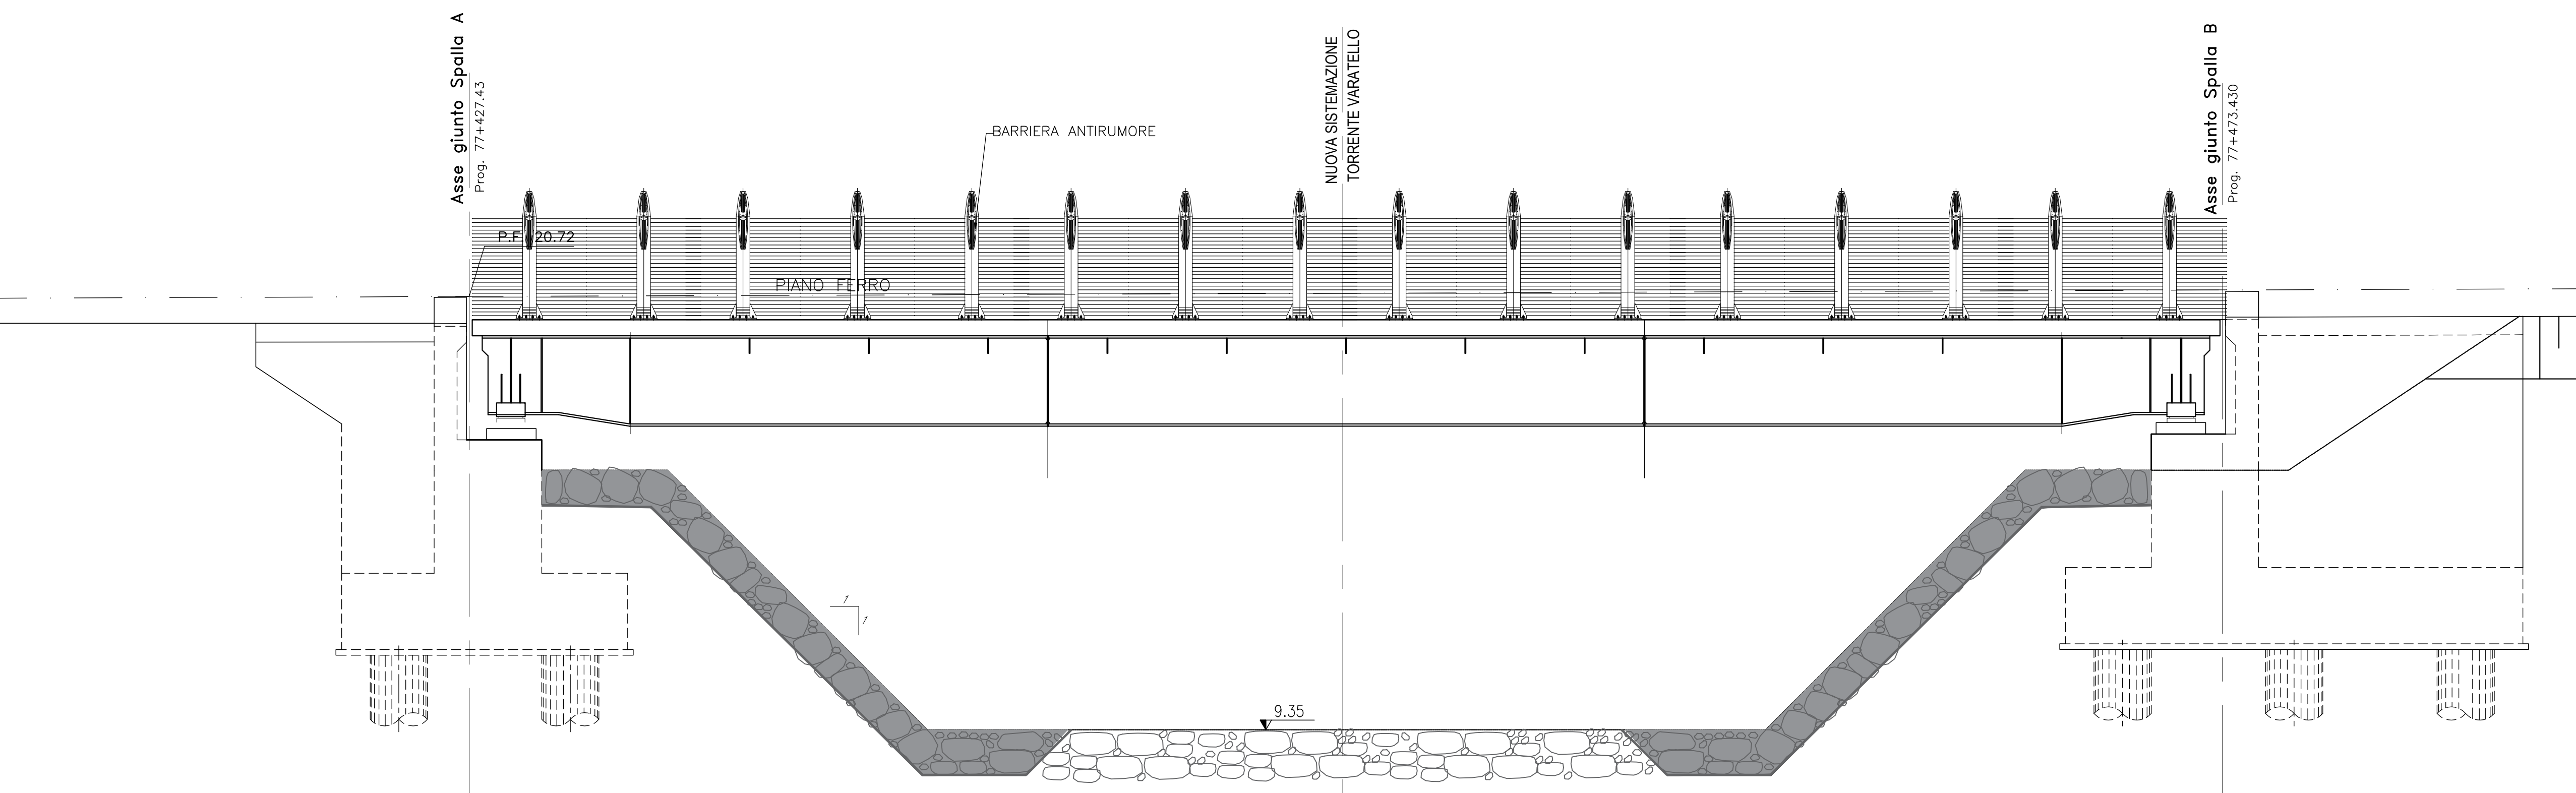

# SEZIONE LONGITUDINALE

Scala 1:100

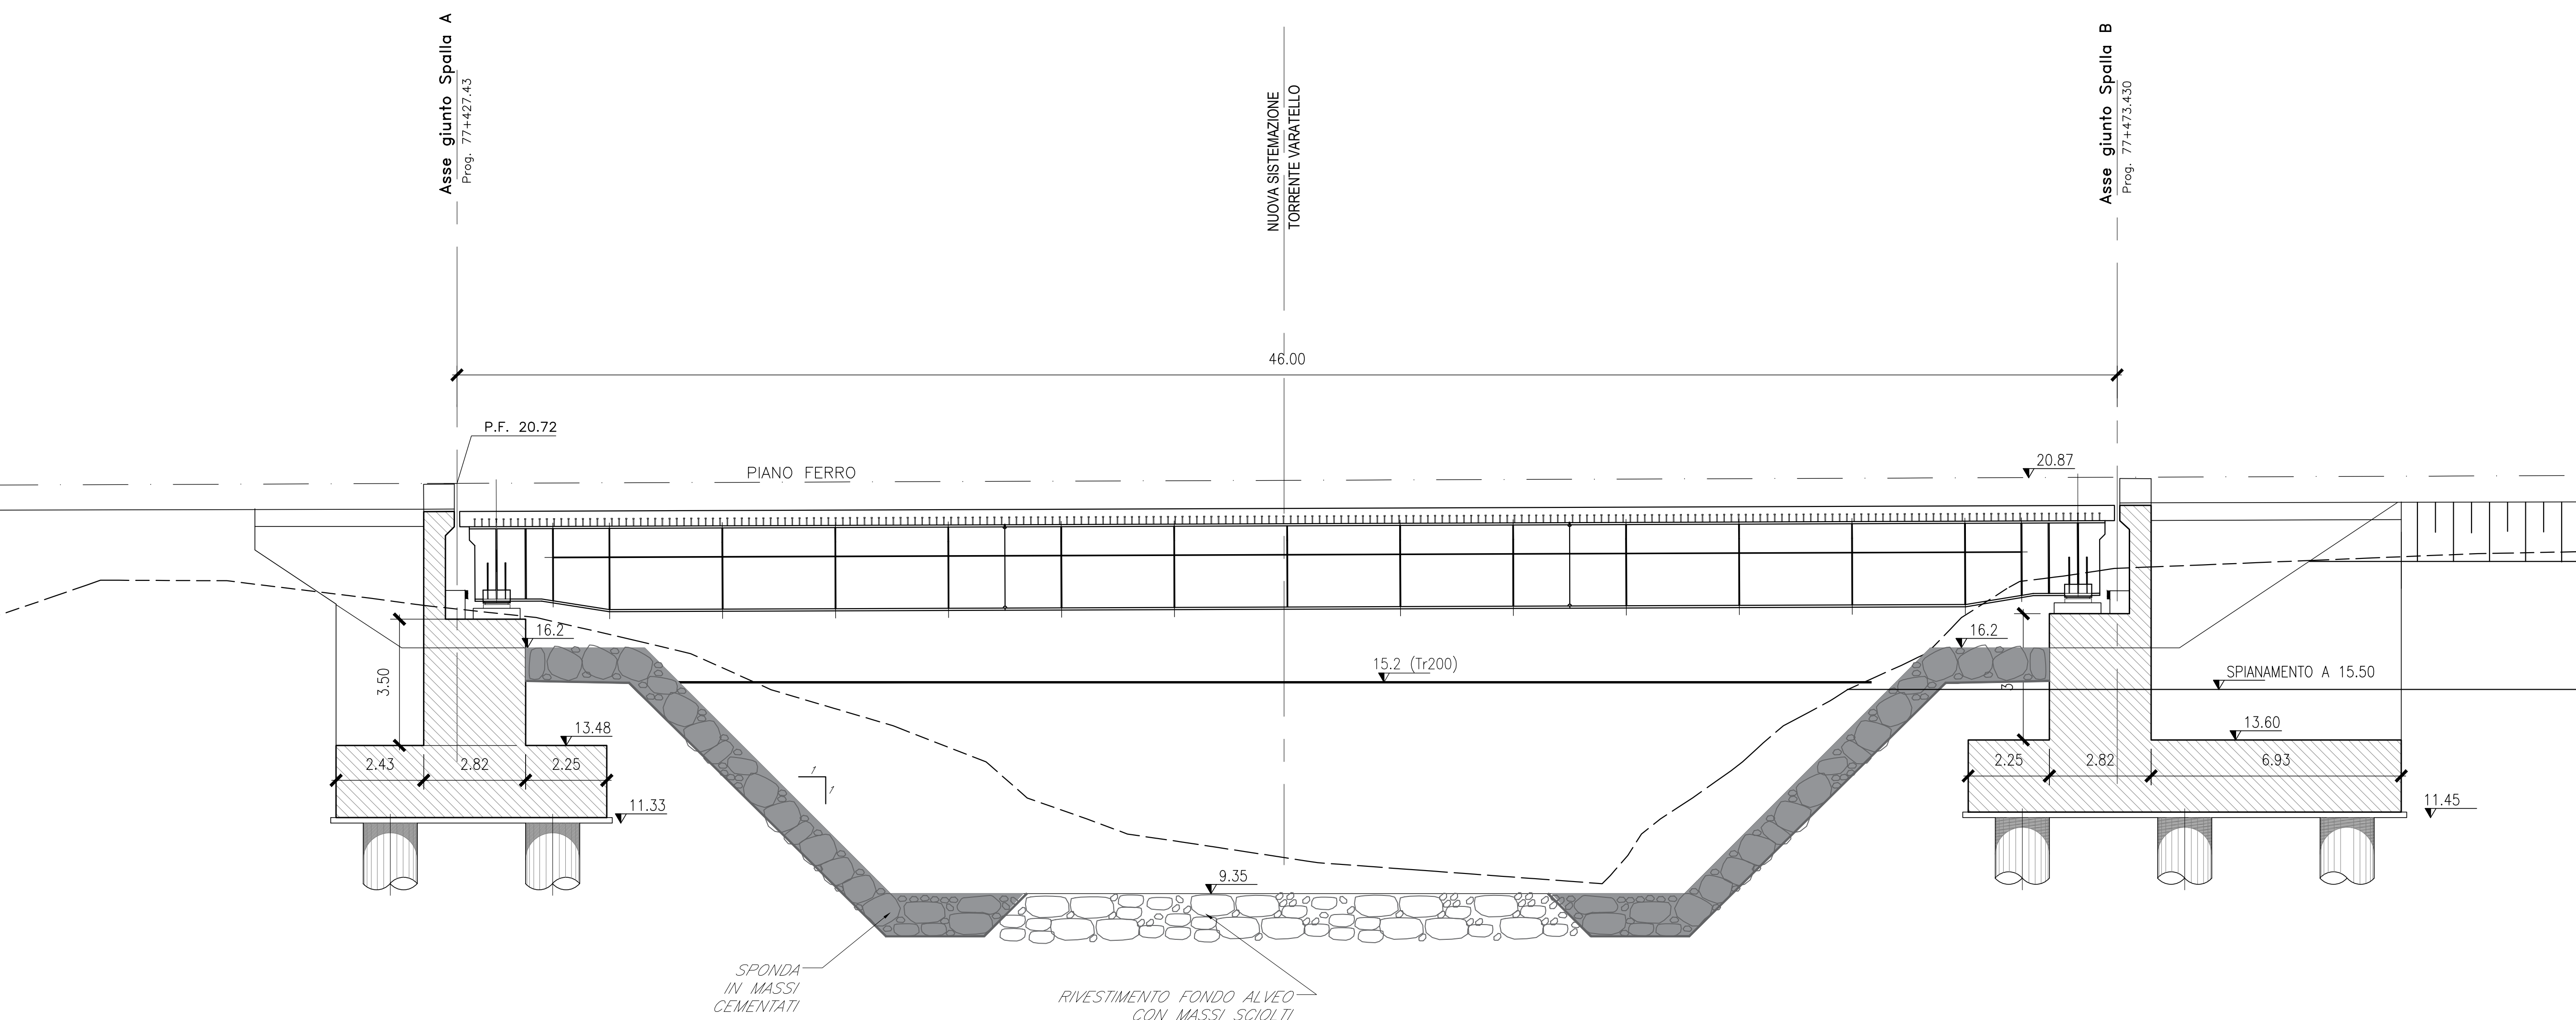

Per tabella materiali, incidenze e lunghezze pali si rimanda all'elaborato IV0100D09TTV10000001

COMMITTENTE:



PROGETTAZIONE:



**U.O. OPERE CIVILI**

**PROGETTO DEFINITIVO**

**RADDOPPIO DELLA LINEA GENOVA - VENTIMIGLIA**

**TRATTA FINALE LIGURE - ANDORA**

OPERE PRINCIPALI - VIADOTTI E CAVALCAVIA

VI03 - Viadotto su Torrente Varatello  
Prospetto e sezione longitudinale longitudinale

SCALA: 1:100

COMMESSA	LOTTO	FASE	ENTE	TIPO DOC.	OPERA/DISCIPLINA	PROGR.	REV.
IV01	00	D	09	AZ	VI0300	001	B

Rev.	Descrizione	Redatto	Data	Verificato	Data	Approvato	Data	Autorizzato Data
A	Emissione esecutiva	G. Grimaldi	Dic 2021	F. Borfido	Dic 2021	G. Fadda	Dic 2021	A. Vittozzi Gen 2022
B	Emissione esecutiva	G. Grimaldi	Gen 2022	F. Borfido	Gen 2022	G. Fadda	Gen 2022	

File: IV0100D09AZV1030001B.DWG n. Elab.: