
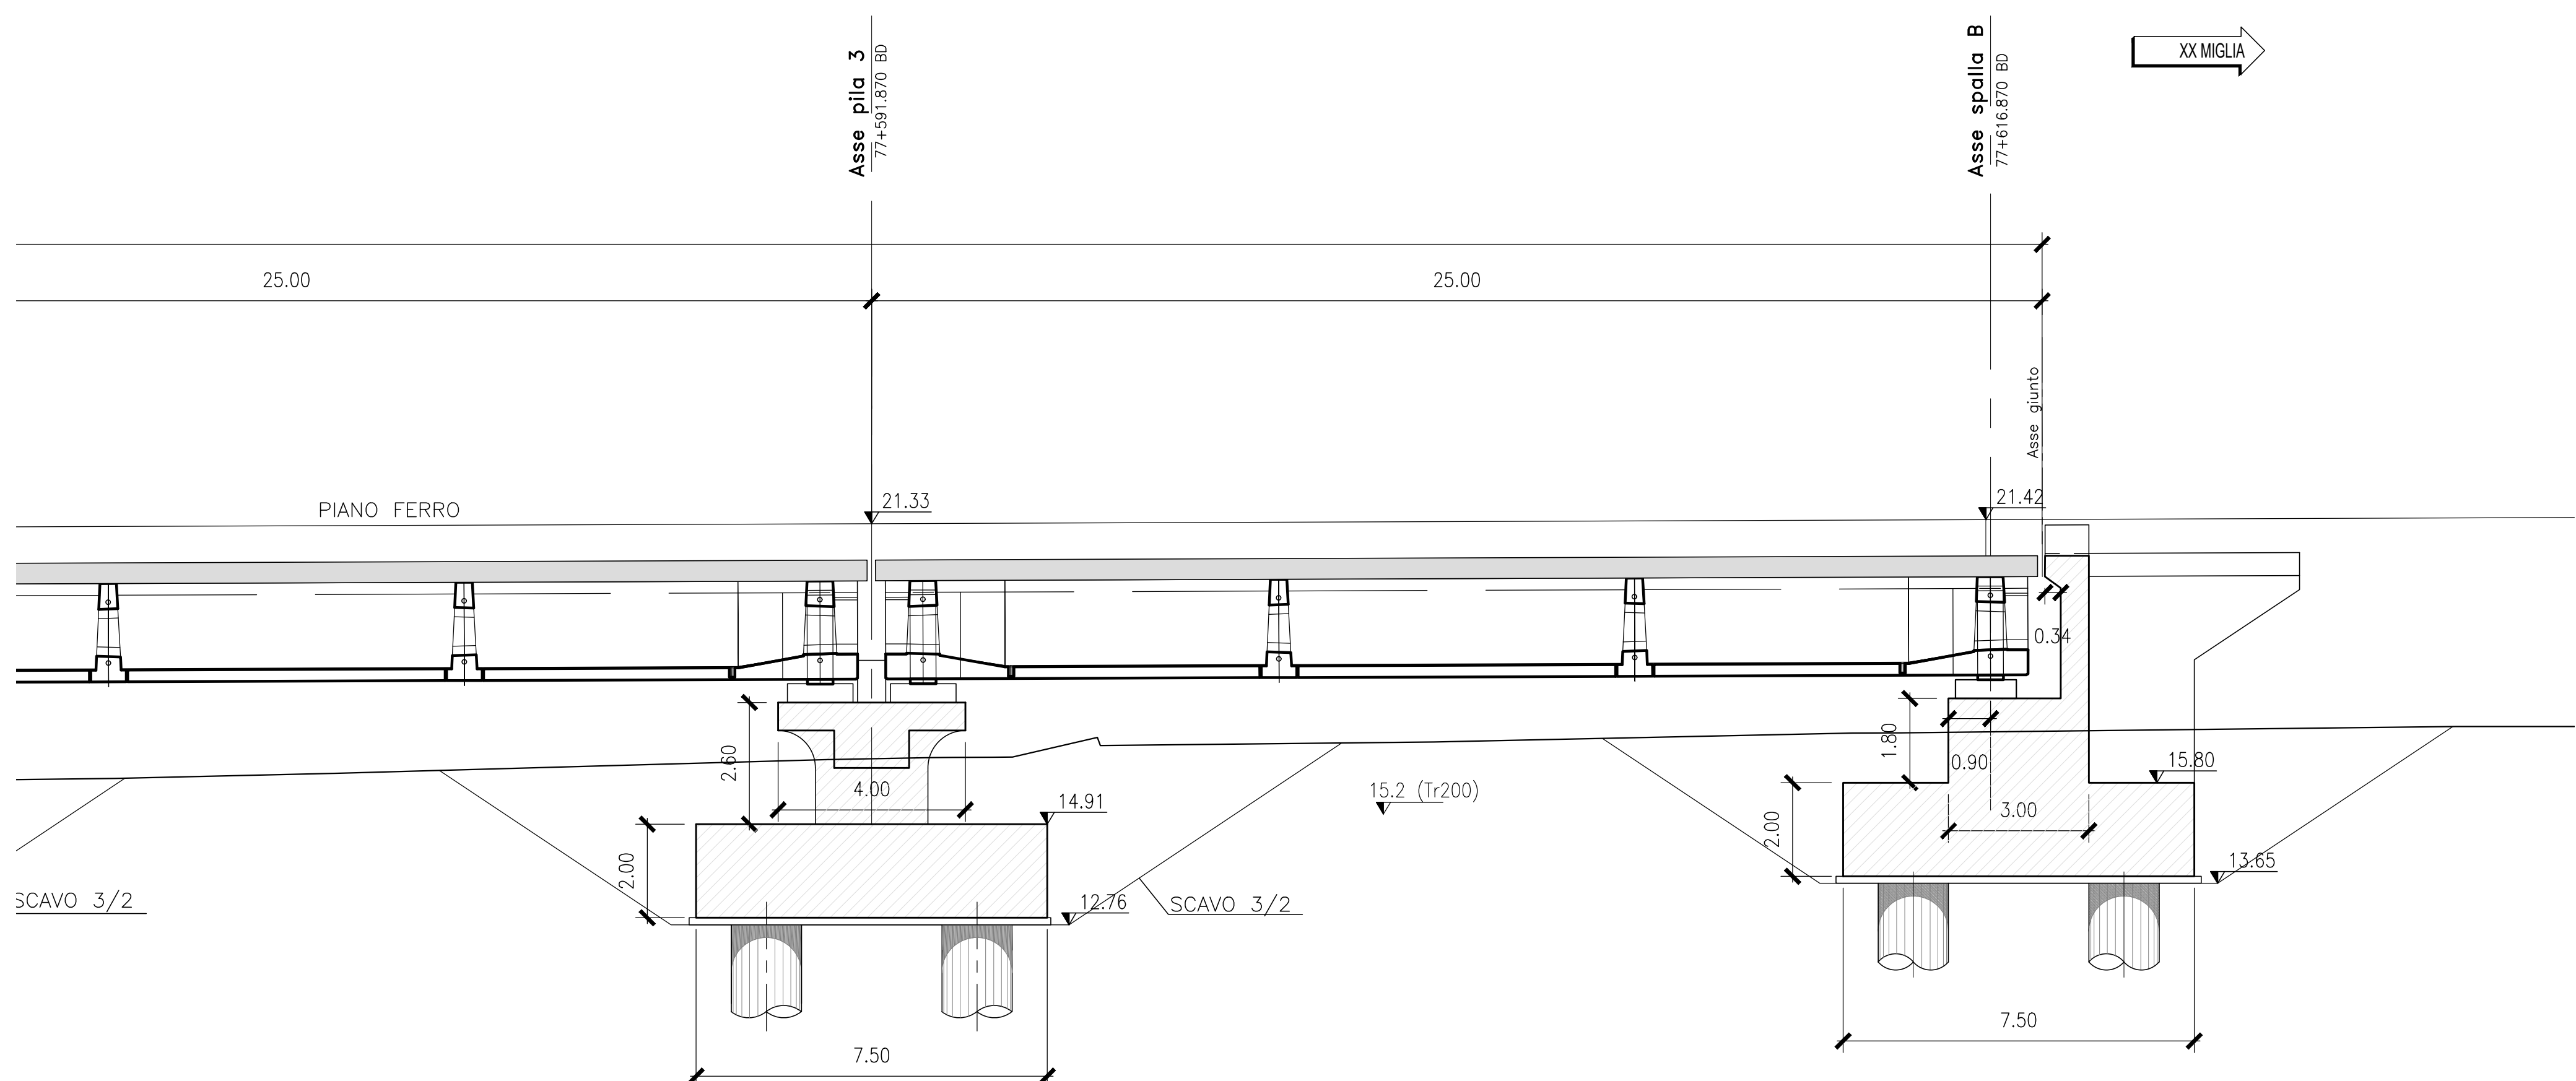


SEZIONE LONGITUDINALE BINARIO DISPARI

Scala 1:100

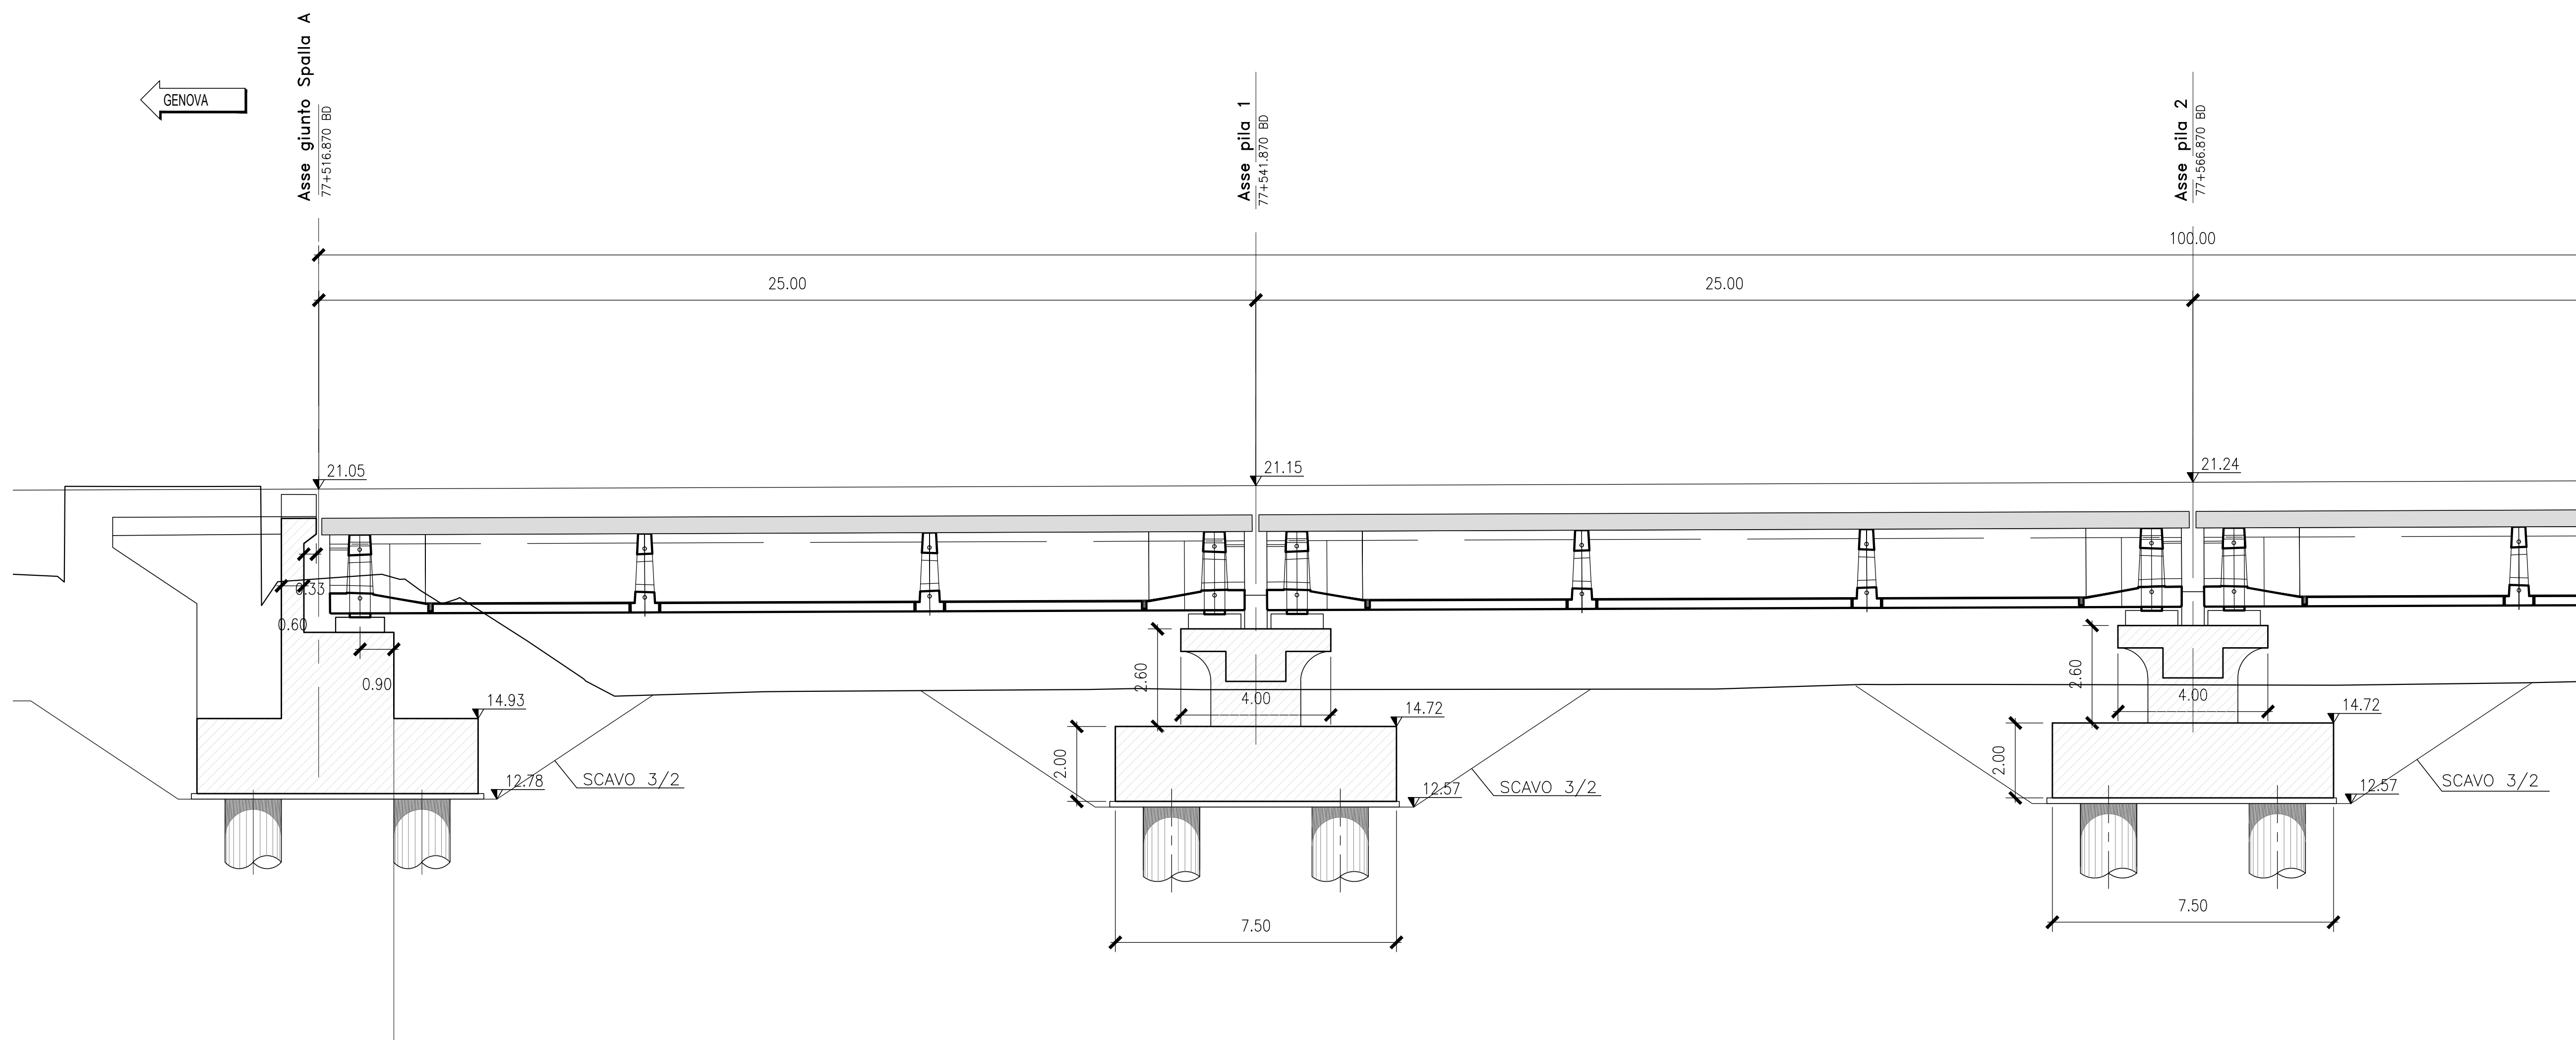

Per tabella materiali, incidenze e lunghezze pali si rimanda all'elaborato IV0100D09TTV10000001

COMMITTENTE:

PROGETTAZIONE:

U.O. OPERE CIVILI

PROGETTO DEFINITIVO

RADDOPPIO DELLA LINEA GENOVA - VENTIMIGLIA

TRATTA FINALE LIGURE - ANDORA

OPERE PRINCIPALI - VIADOTTI E CAVALCAVIA

VI04 - Viadotto su Torrente Varatello
 Prospetto longitudinale BINARIO DISPARI

SCALA: 1:100

COMMESSA	LOTTO	FASE	ENTE	TIPO DOC.	OPERA/DISCIPLINA	PROGR.	REV.
IV01	00	D	09	AZ	VI0400	001	B

Rev.	Descrizione	Redatto	Data	Verificato	Data	Approvato	Data	Autorizzato Data
A	Emissione esecutiva	G. Grimaldi	Dic 2021	F. Borficio	Dic 2021	G. Fadda	Dic 2021	A. Vittozzi Gen 2022
B	Emissione esecutiva	G. Grimaldi	Gen 2022	F. Borficio	Gen 2022	G. Fadda	Gen 2022	

File: IV0100D09AZVI0400001B.DWG n. Elab.: