
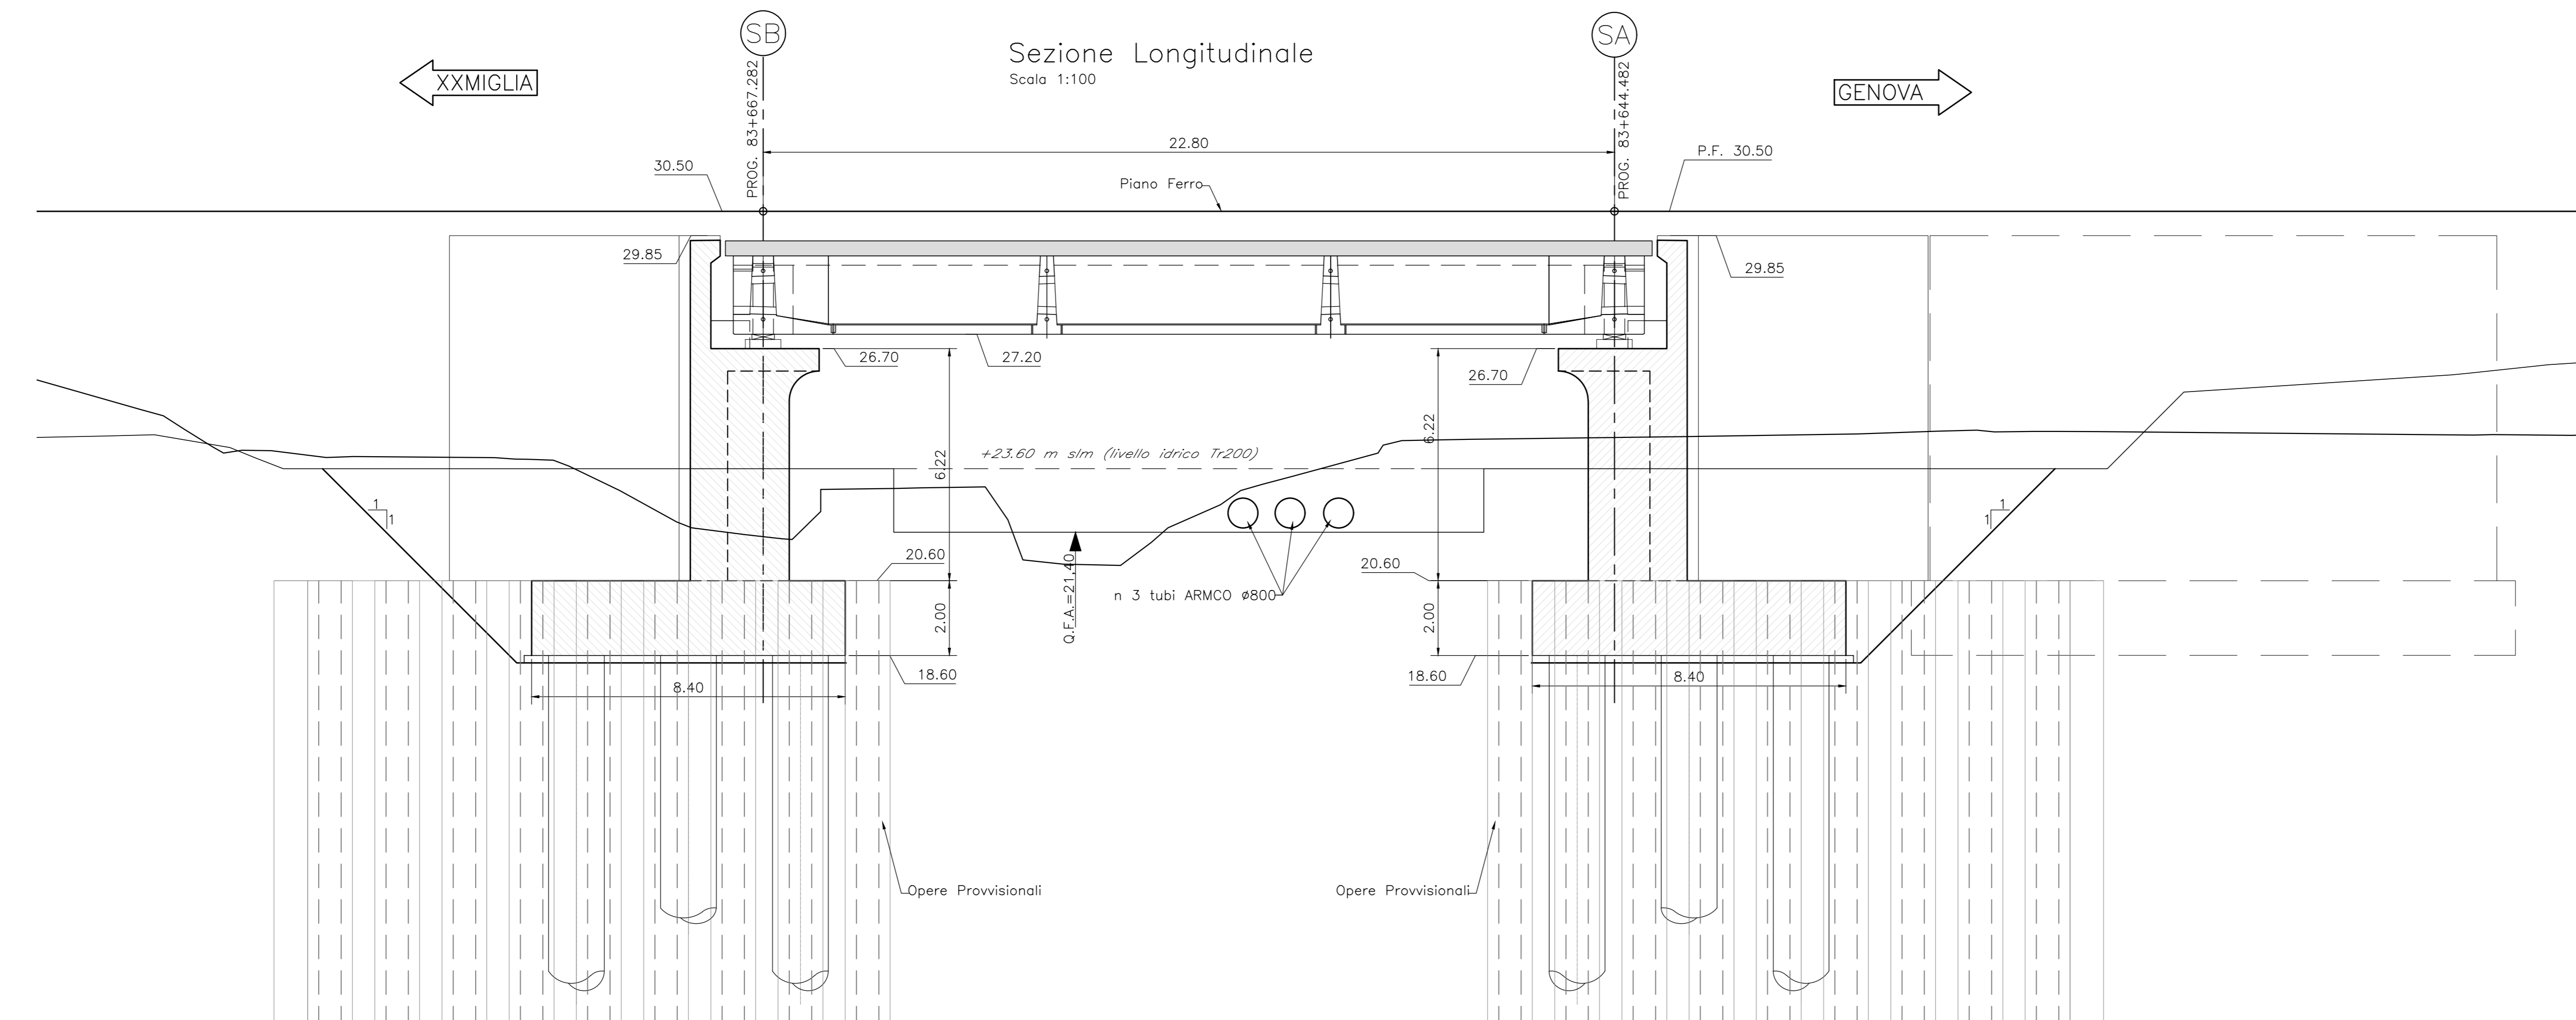


NOTA:
le opere di fondazione saranno
realizzate non simultaneamente

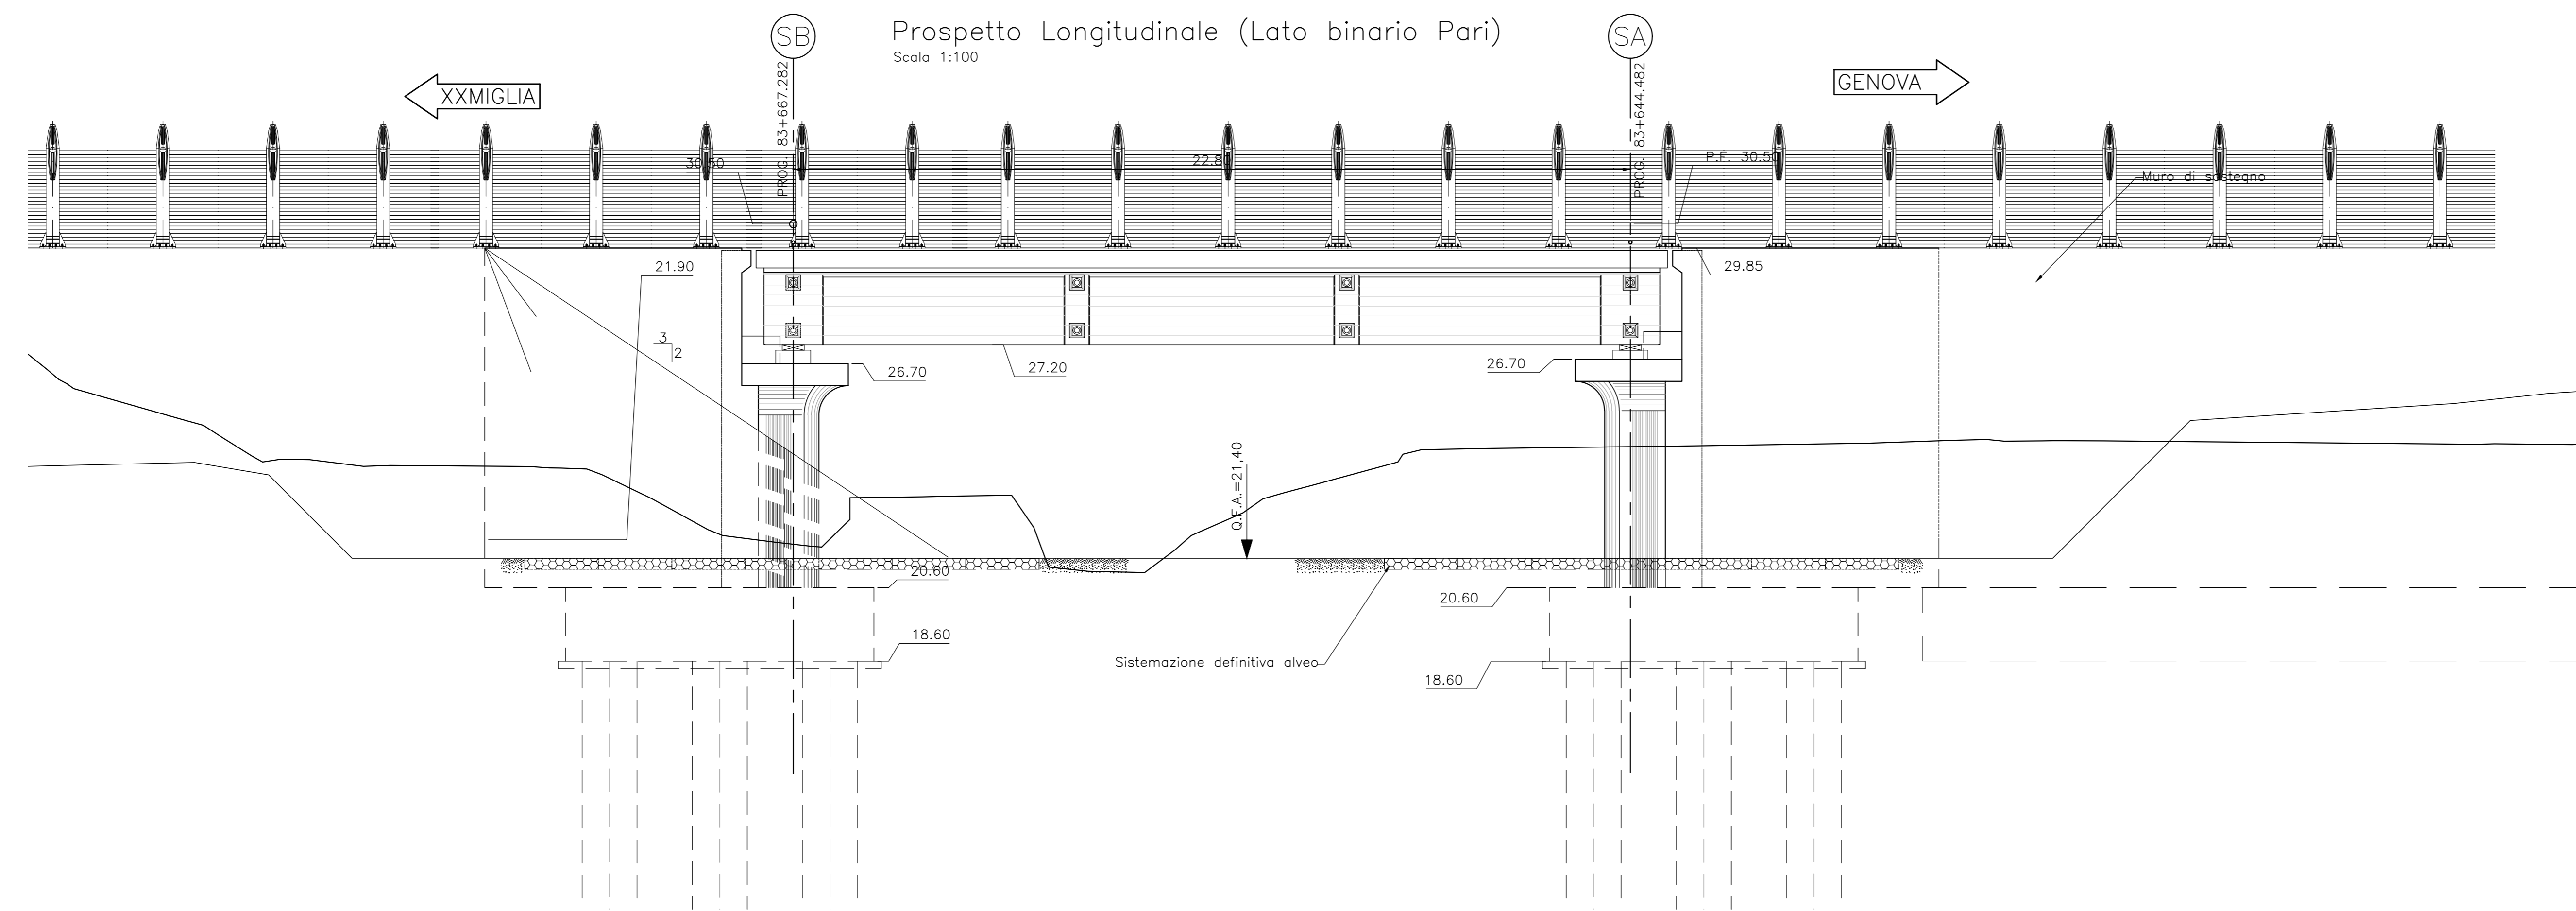

Per tabella materiali, incidenze e lunghezze pali si rimanda all'elaborato
IV0100D09TTV10000001

COMMITTENTE: 

PROGETTAZIONE: 

U.O. OPERE CIVILI

PROGETTO DEFINITIVO

RADDOPPIO DELLA LINEA GENOVA - VENTIMIGLIA
TRATTA FINALE LIGURE - ANDORA

OPERE PRINCIPALI - VIADOTTI E CAVALCAVIA
VI05 - Viadotto su Torrente Rio Carenda
Prospecto e Sezioni Longitudinali

SCALA: 1:100

Rev.	Descrizione	Redatto	Data	Verificato	Data	Approvato	Data	Autorizzato Data
A	Emissione esecutiva	G. Orlandi	Dic 2021	F. Bonfatti	Dic 2021	G. Fabbri	Dic 2021	A. Vignoli Gen 2022
B	Emissione esecutiva	G. Orlandi	Gen 2022	F. Bonfatti	Gen 2022	G. Fabbri	Gen 2022	

File: IV0100D09AZV10050001B.DWG n. Etab.: 1