



PROSPETTO
Scala 1:100

GENOVA

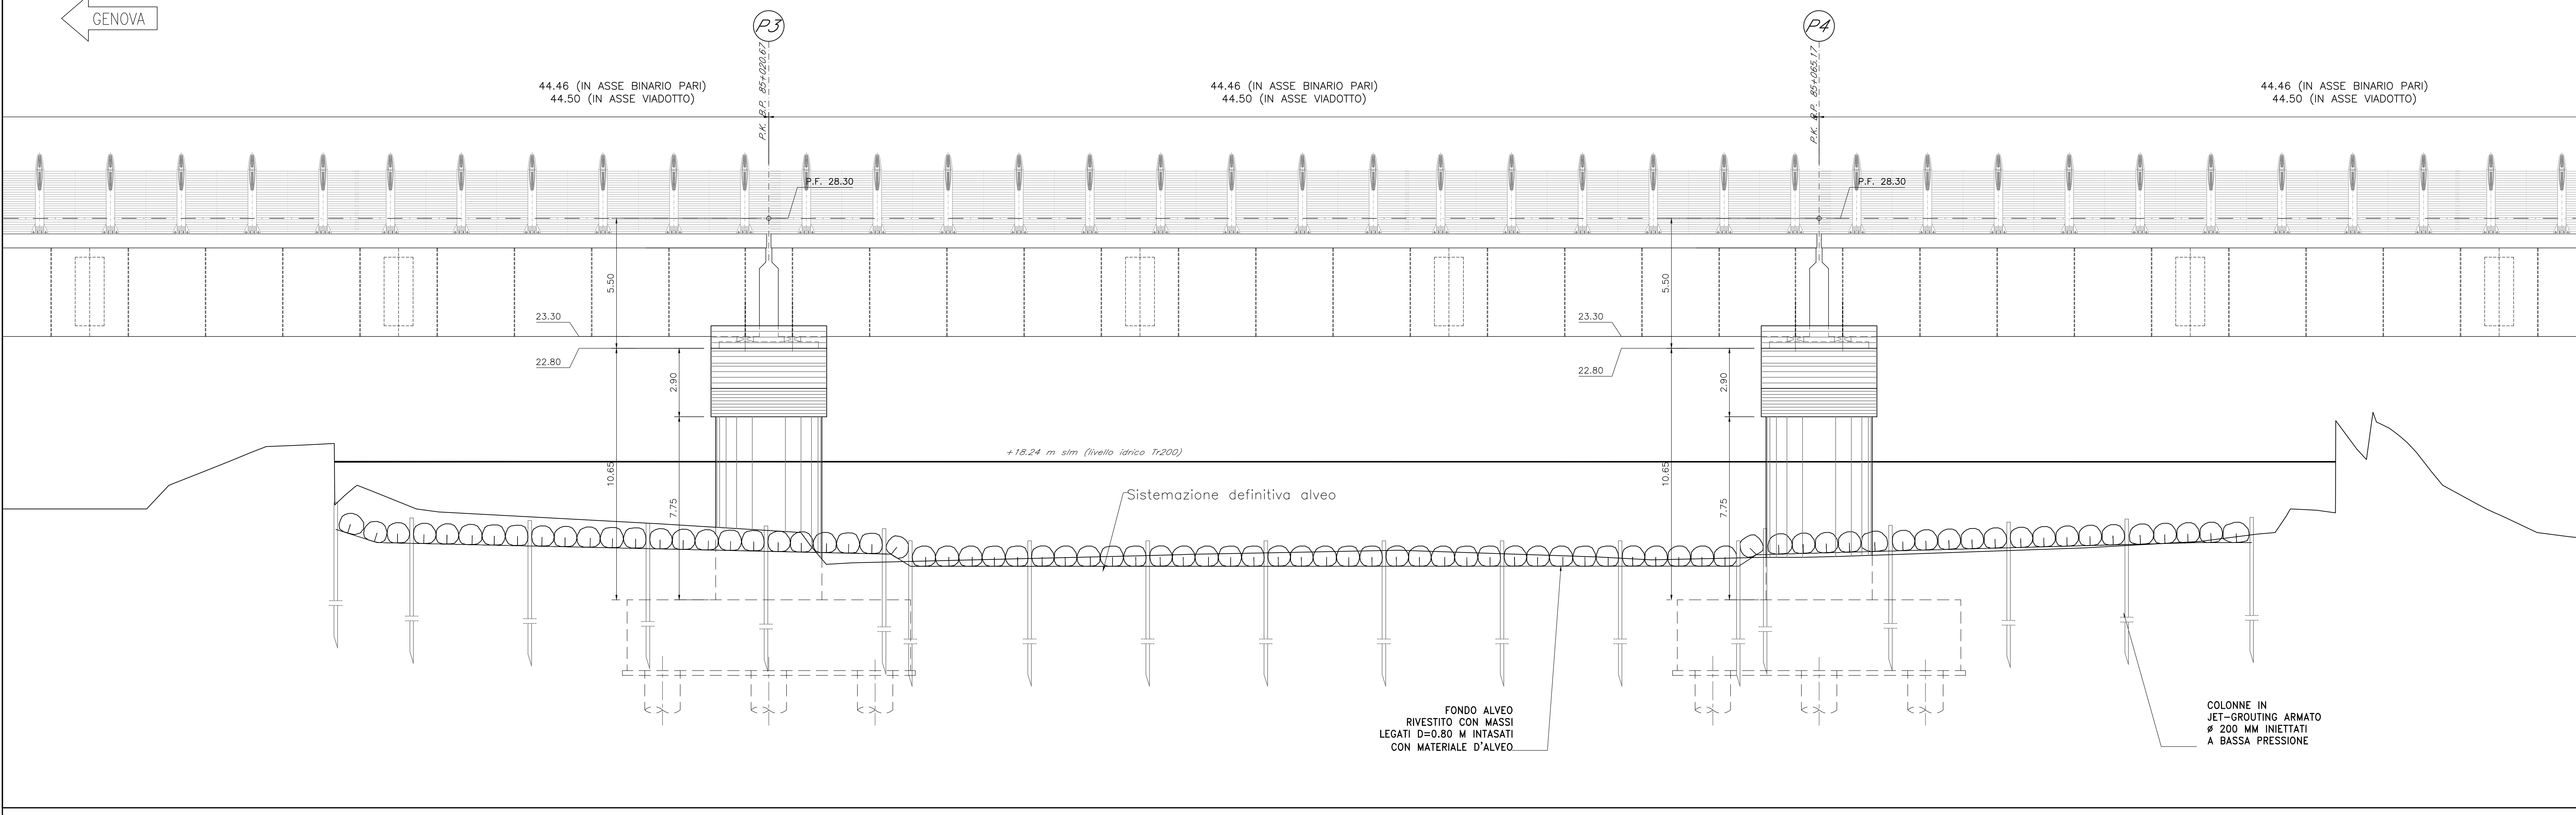

SEZIONE LONGITUDINALE
Scala 1:100

GENOVA

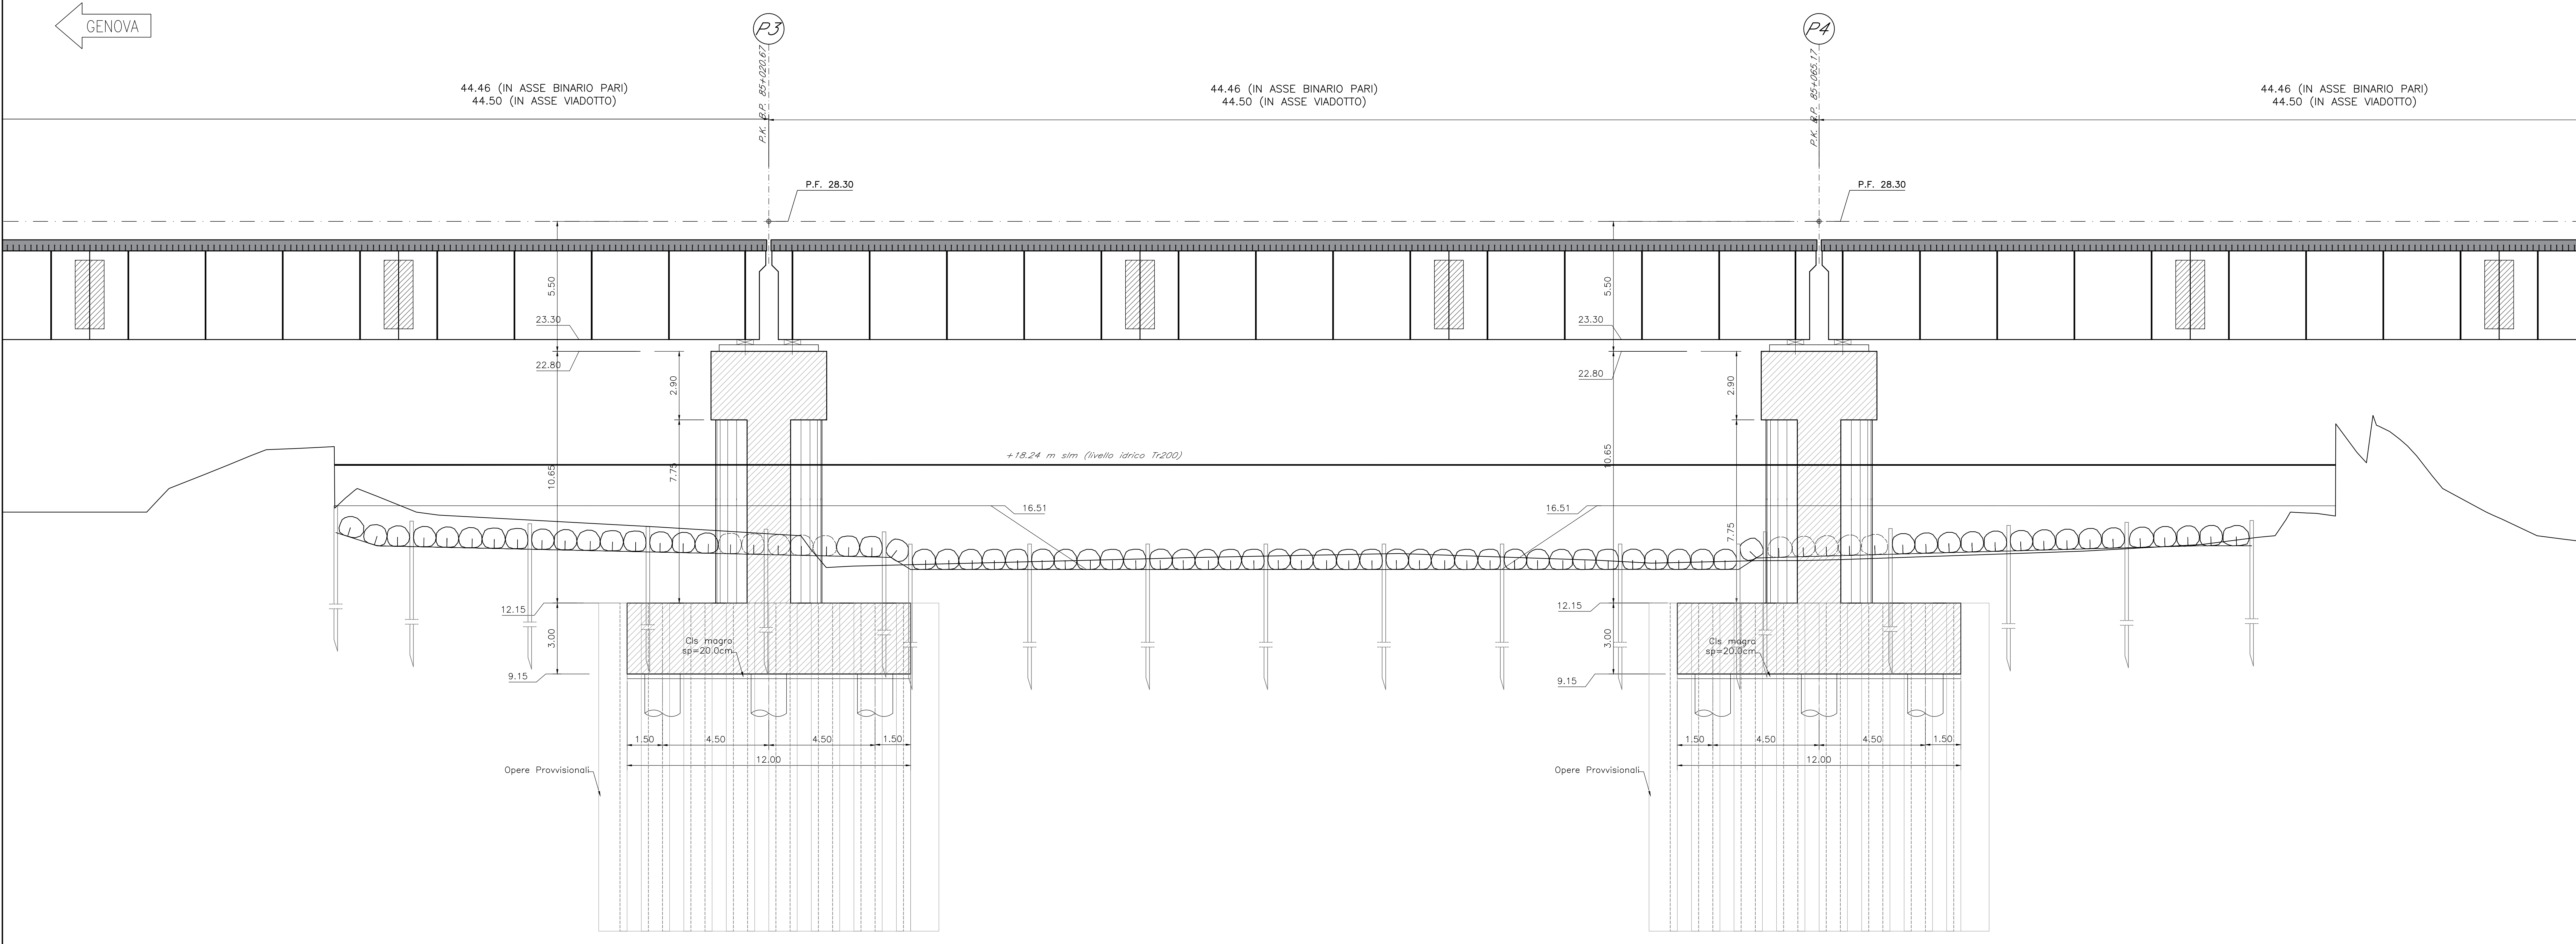

Per tabella materiali, incidenze e lunghezze pali si rimanda all'elaborato IV0100D09TTV0000001

COMMITTENTE: 
 PROGETTAZIONE: 

U.O. OPERE CIVILI

PROGETTO DEFINITIVO

RADDOPPIO DELLA LINEA GENOVA - VENTIMIGLIA

TRATTA FINALE LIGURE - ANDORA

OPERE PRINCIPALI - VIADOTTI E CAVALCAVIA

V106 - Viadotto su Torrente Neva

Profilo e sezione longitudinale - Tavola 2 di 4

SCALA: 1:100

Rev.	Descrizione	Redatto	Data	Verificato	Data	Approvato	Data	Autorizzato	Data
A	Emissione esecutiva	D. Orlandi	04/2021	F. Scattolon	04/2021	G. Falda	04/2021	A. Vignati	04/2021
B	Emissione esecutiva	D. Orlandi	04/2021	F. Scattolon	04/2021	G. Falda	04/2021	A. Vignati	04/2021

File: IV0100D09AZV1060002B.DWG In. Elab.: