



MACROFASE 1 - FASI REALIZZATIVE E OPERE PROVVISORIALI  
Scala 1:200

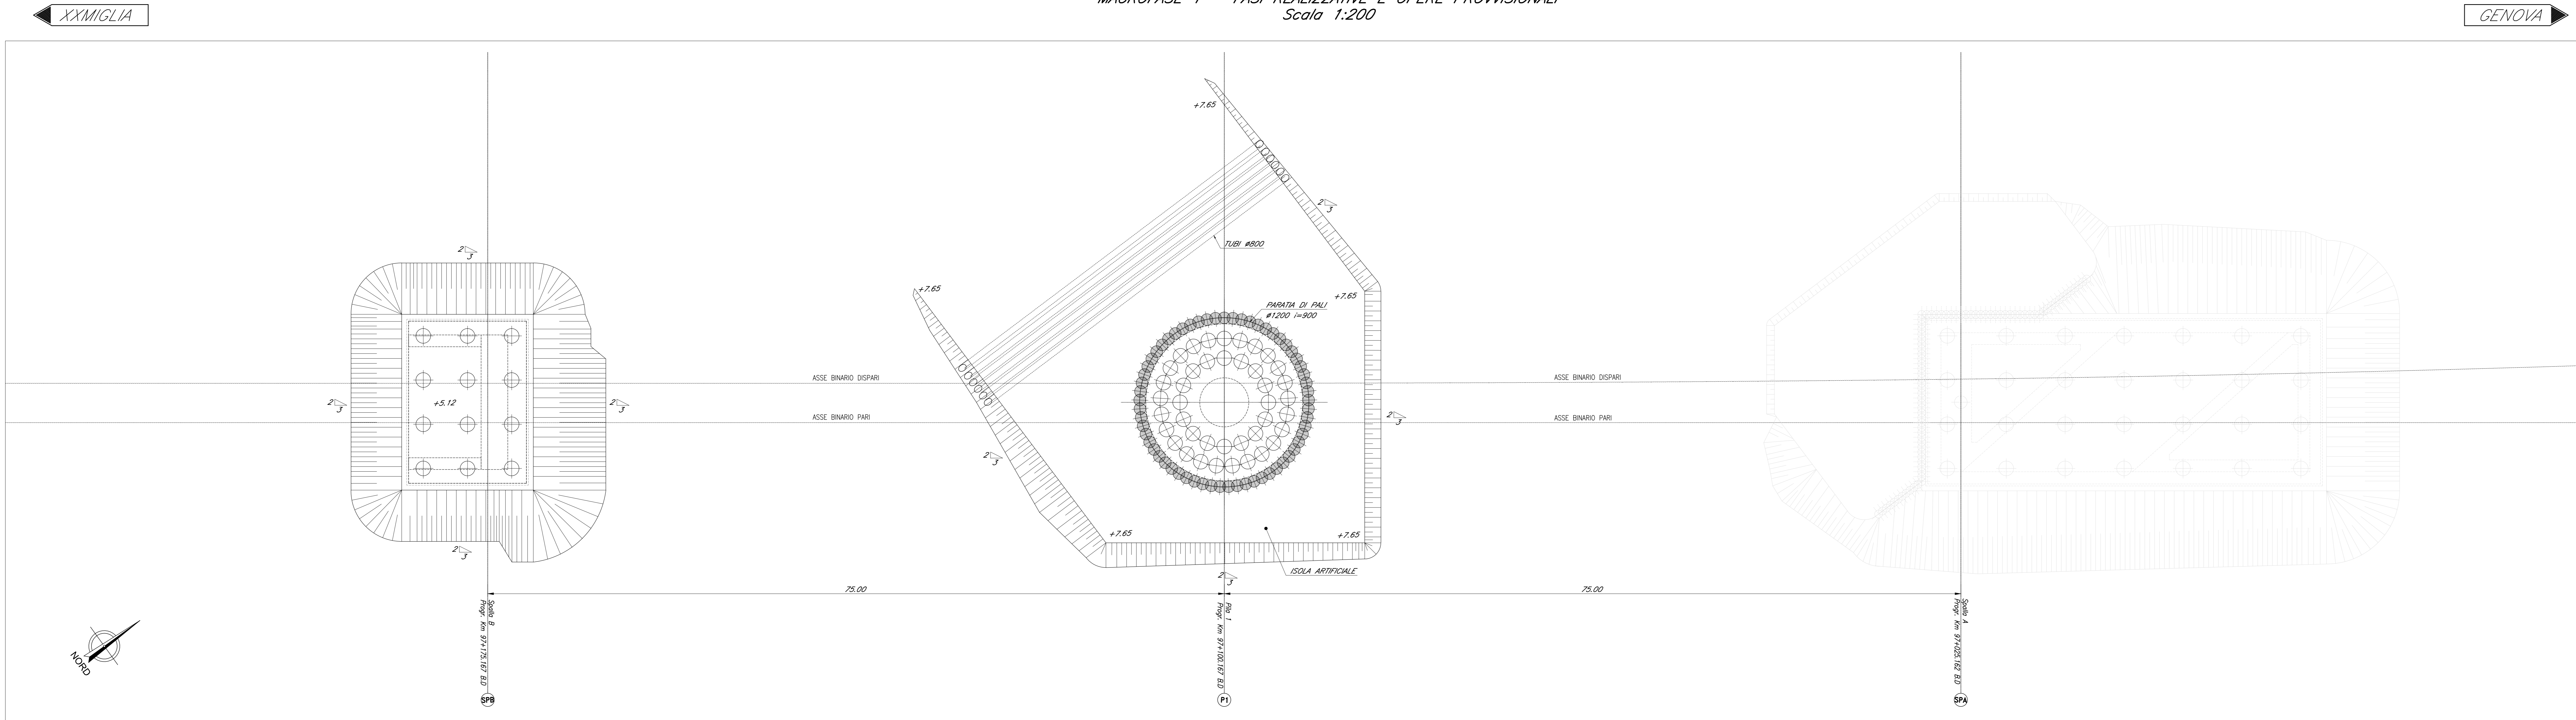

MACROFASE 2 - FASI REALIZZATIVE E OPERE PROVVISORIALI  
Scala 1:200

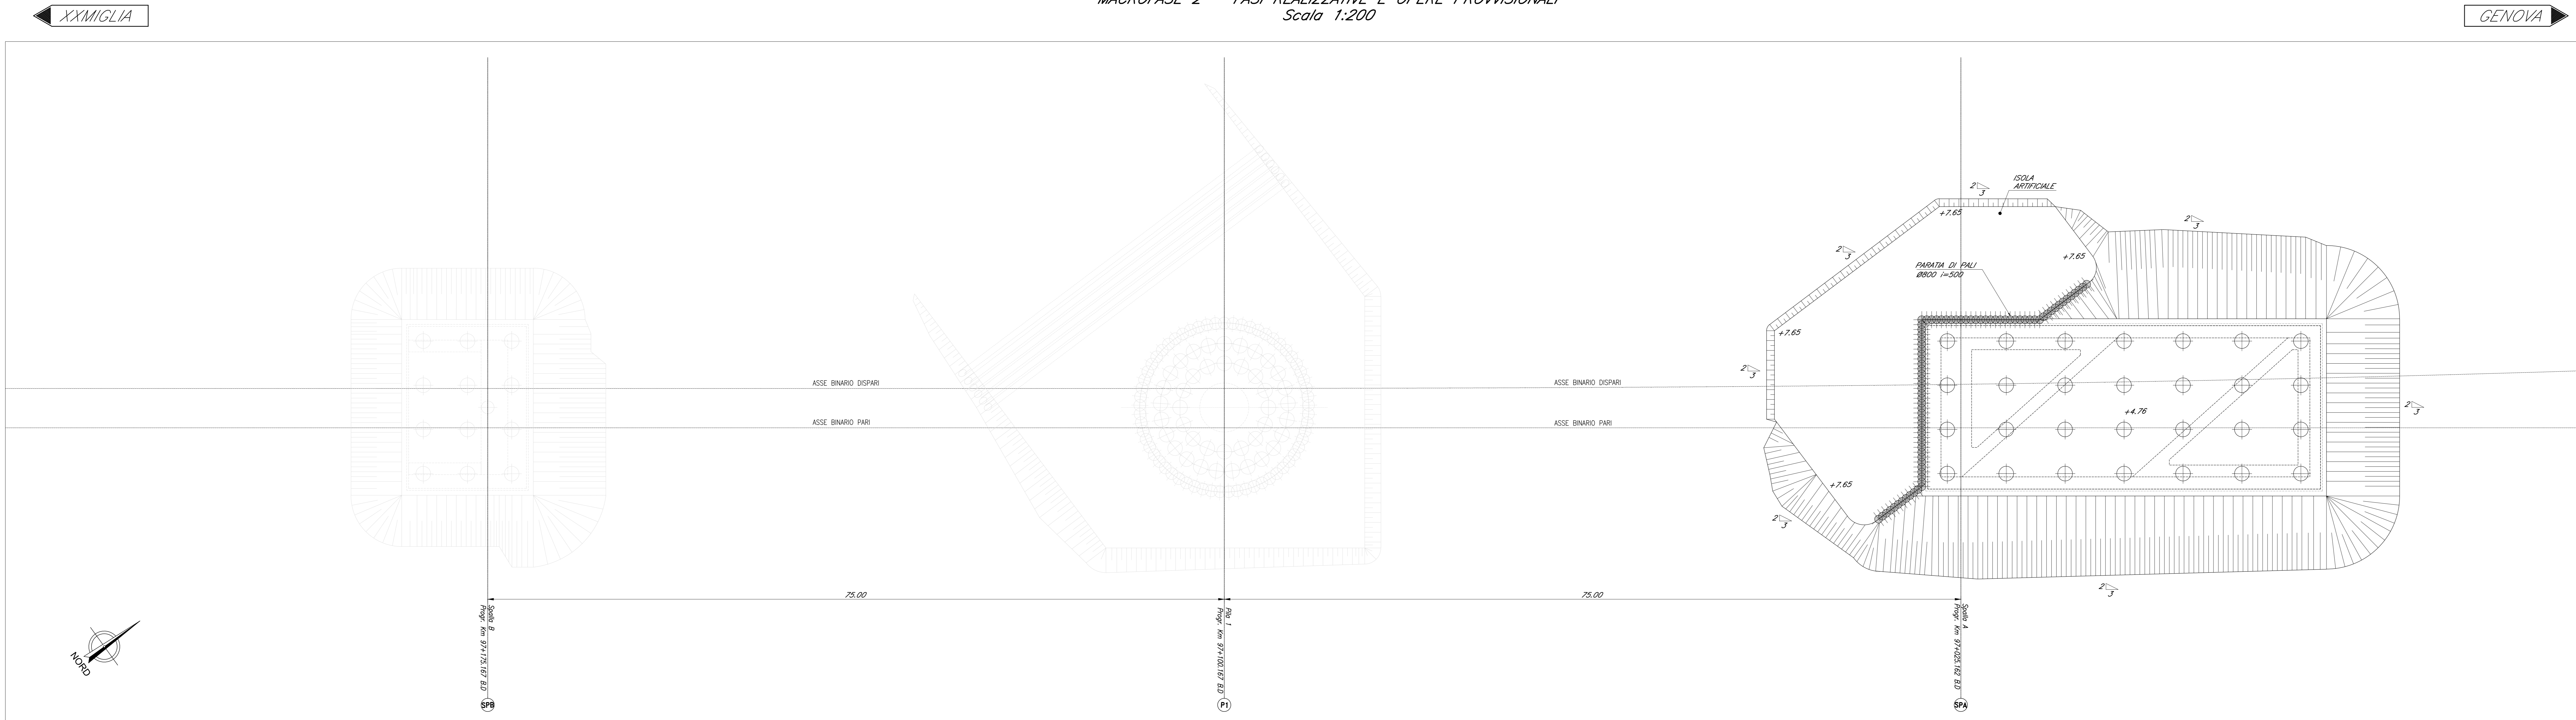

Per tabella materiali, incidenze e lunghezze pali si rimanda all'elaborato IV0100D091TVI0000001

COMMITTENTE: **RFI** RETTE FERROVIARIE ITALIANE GRUPPO FERROVIE DELLO STATO ITALIANE

PROGETTAZIONE: **ITALFERR** www.italferr.it

U.O. OPERE CIVILI

PROGETTO DEFINITIVO

RADDOPPIO DELLA LINEA GENOVA - VENTIMIGLIA

TRATTA FINALE LIGURE - ANDORA

OPERE PRINCIPALI - VIADOTTI E CAVALCAVIA

VI08 - Viadotto ferroviario, Doppio Binario

Fasi realizzative e opere provvisoriale tav. 1/2

SCALA: 1:200

Rev.	Descrizione	Redatto	Data	Verificato	Data	Approvato	Data	Autorizzato	Data
A	Estensione manufatti	1	11/01/2011	1	11/01/2011	1	11/01/2011	1	11/01/2011

File: IV0100D09AZV0800001A.DWG n. Esb.: 1