



PIANTA IMPALCATO (Quota estradosso soletta)

Scala 1:50

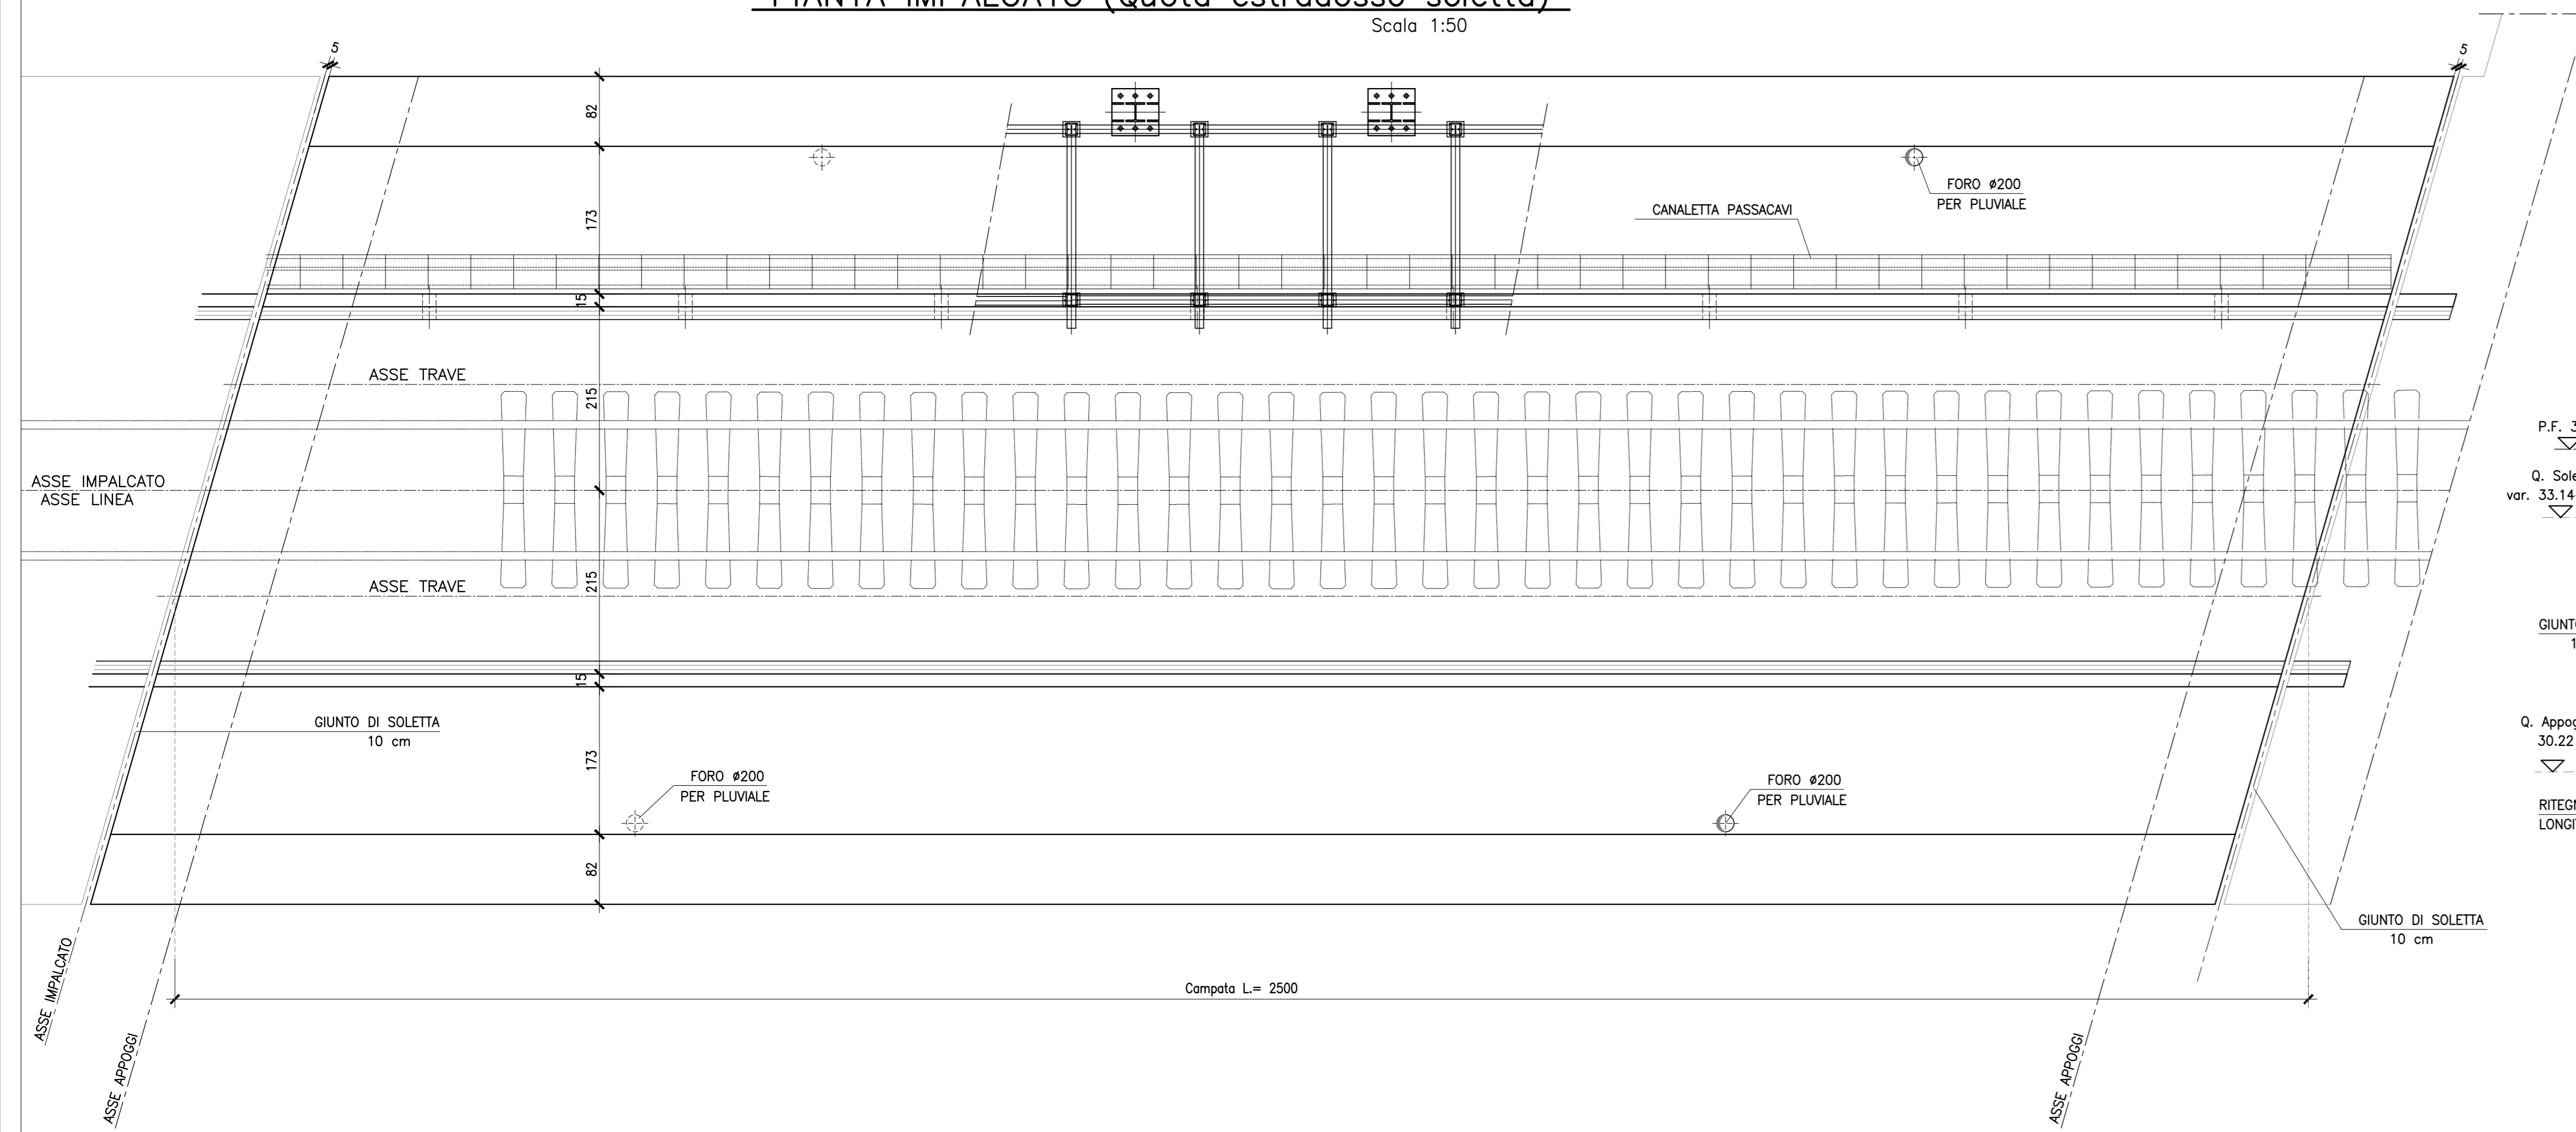


SEZIONE LONGITUDINALE

Scala 1:50

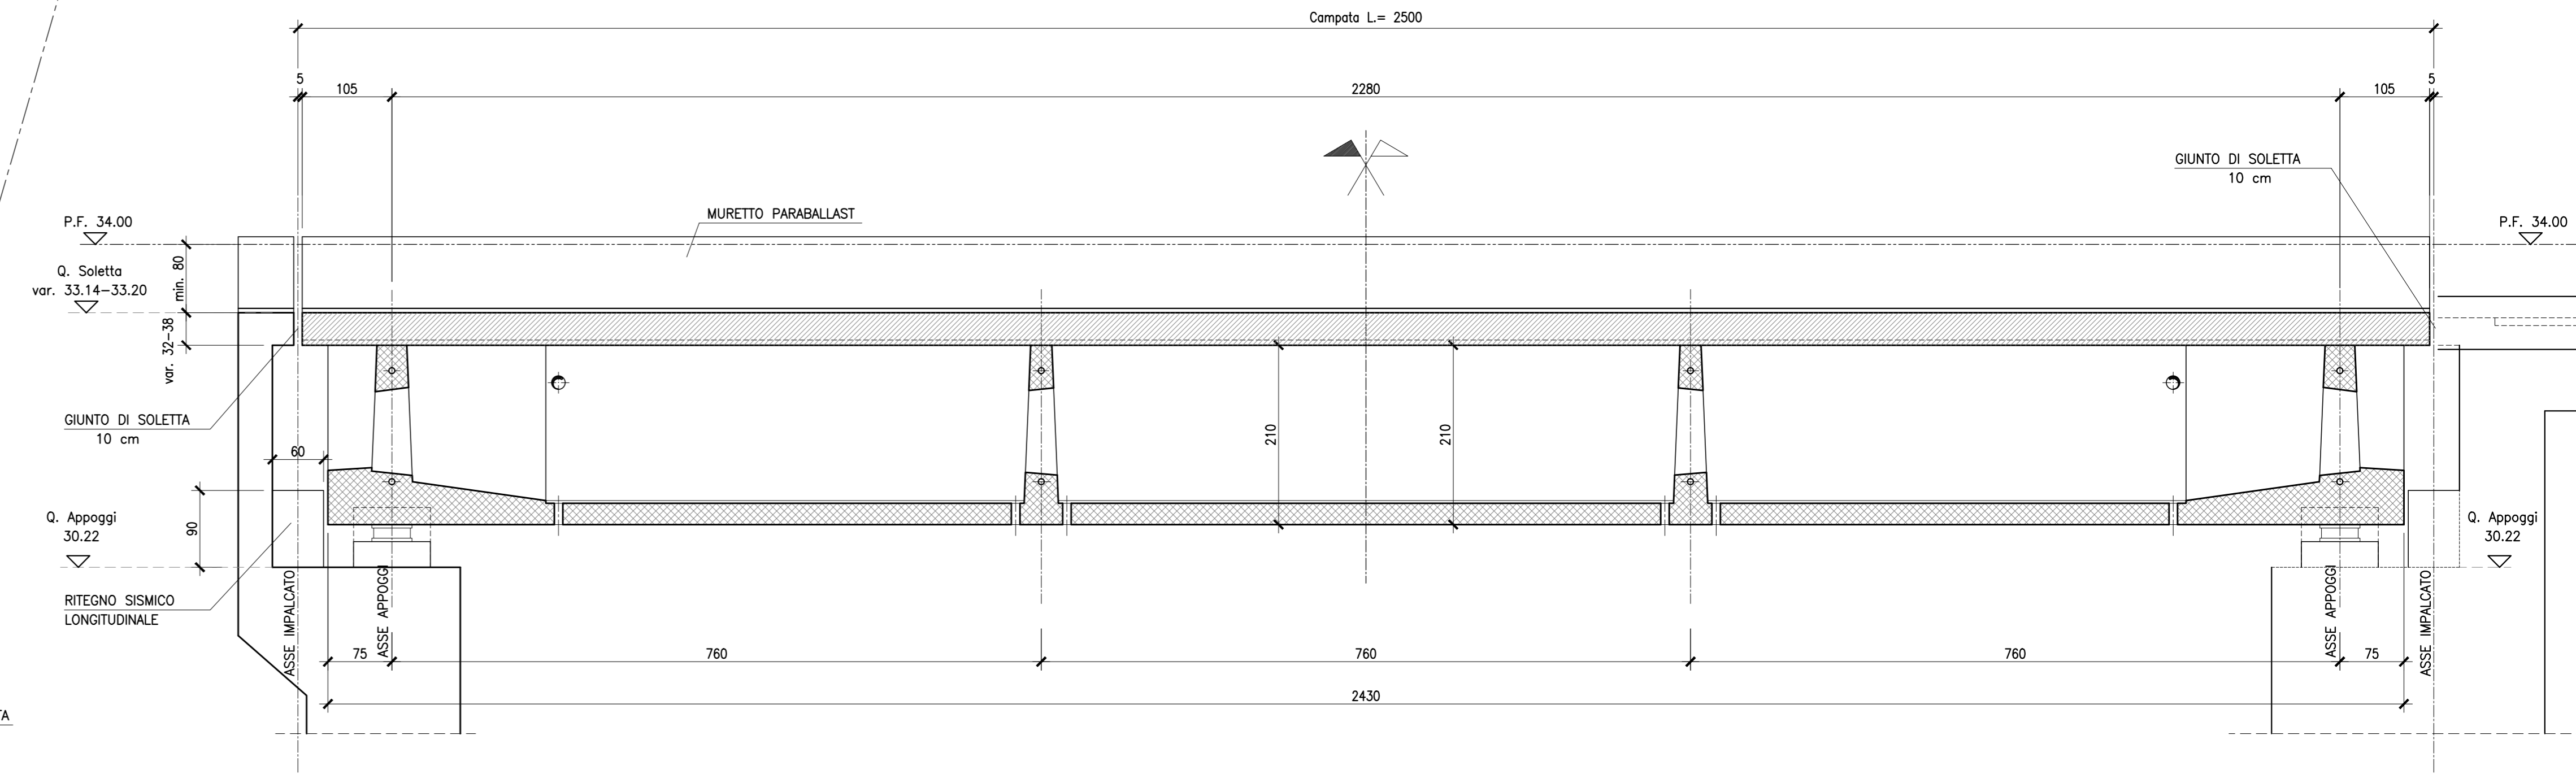


PIANTA IMPALCATO (Quota intradosso soletta)

Scala 1:50

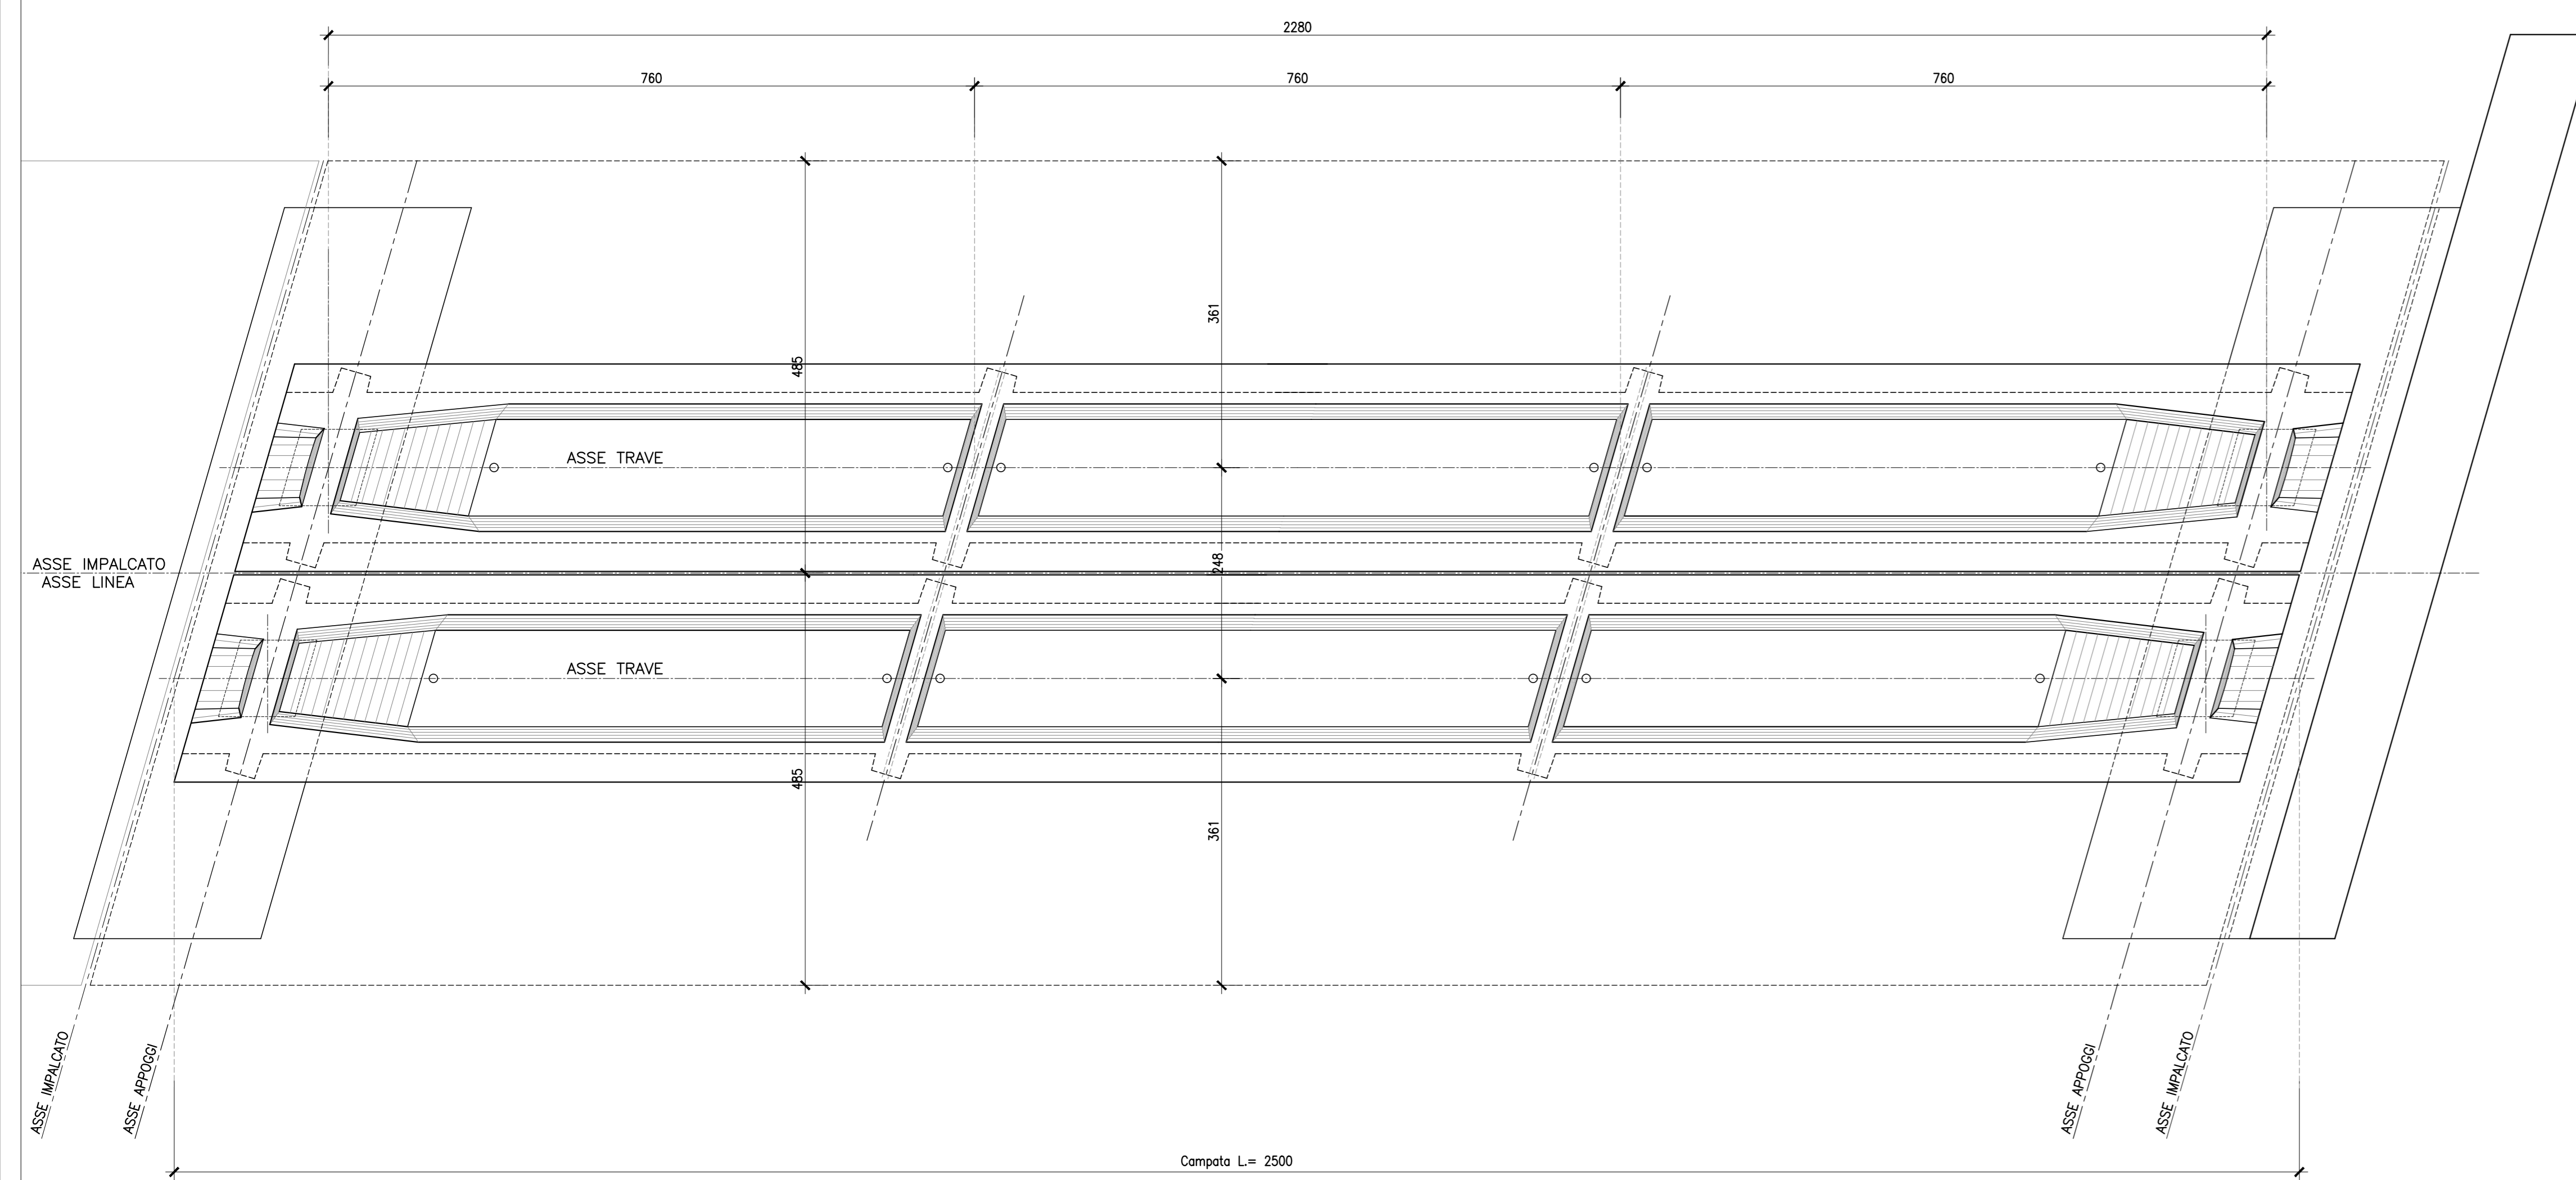

SEZIONE TRASVERSALE

Scala 1:50

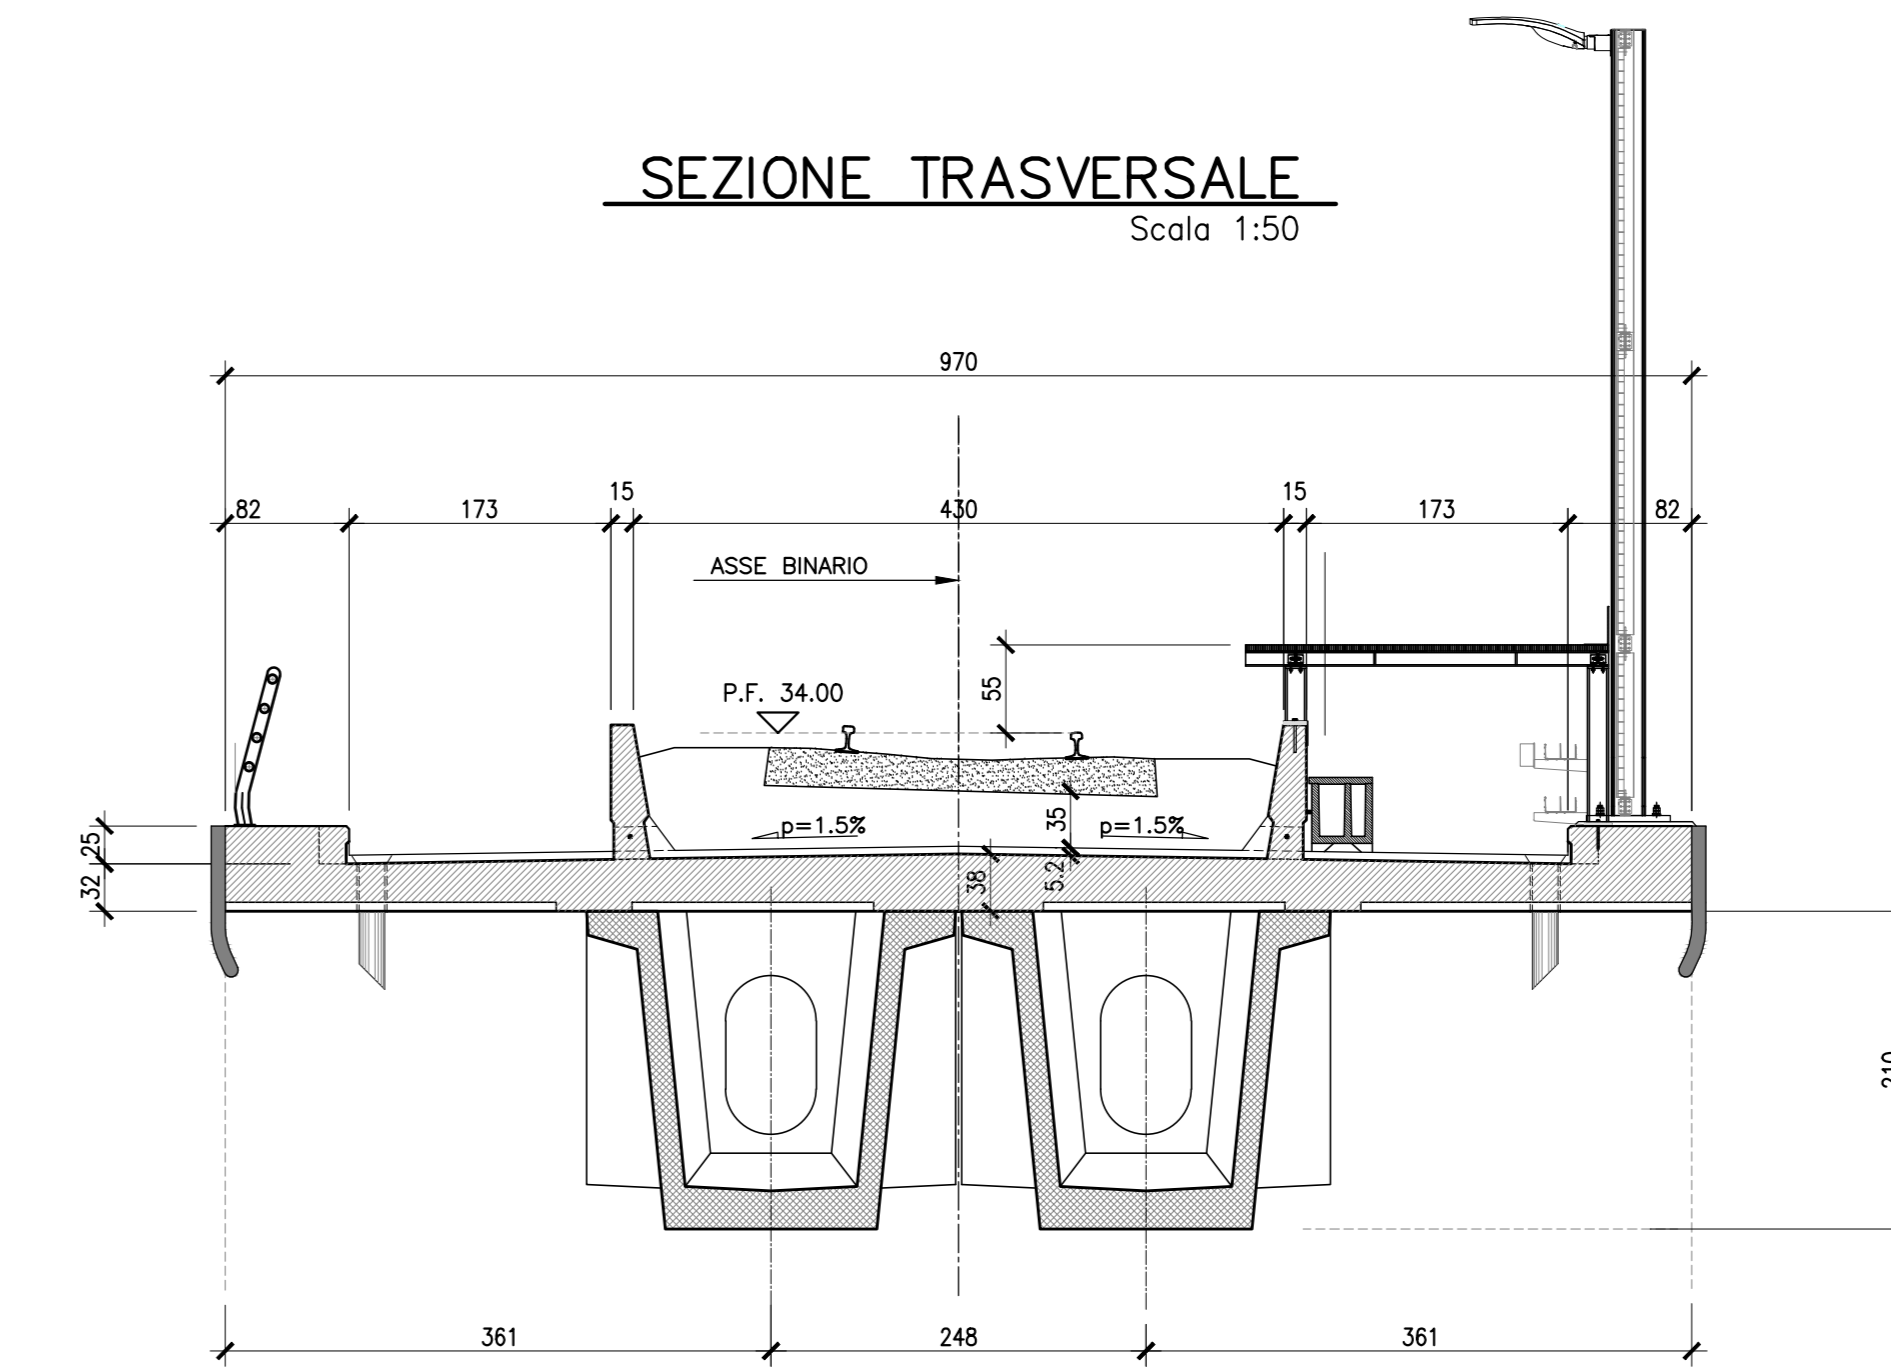

Per tabella materiali, incidenze e lunghezze pali si rimanda all'elaborato IV0100D09TTV1000001

COMMITTENTE: 

PROGETTAZIONE: 

U.O. OPERE CIVILI

PROGETTO DEFINITIVO

RADDOPPIO DELLA LINEA GENOVA - VENTIMIGLIA
TRATTA FINALE LIGURE - ANDORA

OPERE PRINCIPALI - VIADOTTI E CAVALCAVIA
 VI01 - Viadotto su Torrente Bottasano - 2 VIADOTTI AFFIANCATI
 Carpentaria Impalcato in CAP L=25 mt

SCALA: 1:50

Rev.	Descrizione	Redatto	Data	Verificato	Data	Approvato	Data	Autorizzato Data
A	Emissione esecutiva	G. Orlandi	Dic 2021	G. Orlandi	Dic 2021	G. Fabbro	Dic 2021	A. Vignoli Dic 2022
B	Emissione esecutiva	G. Orlandi	Gen 2022	G. Orlandi	Gen 2022	G. Fabbro	Gen 2022	A. Vignoli Gen 2022

File: IV0100D09BBV100001B.DWG n. Etab.: 1