




1/2 VISTA PIATTABANDA SUPERIORE
Scala 1:50

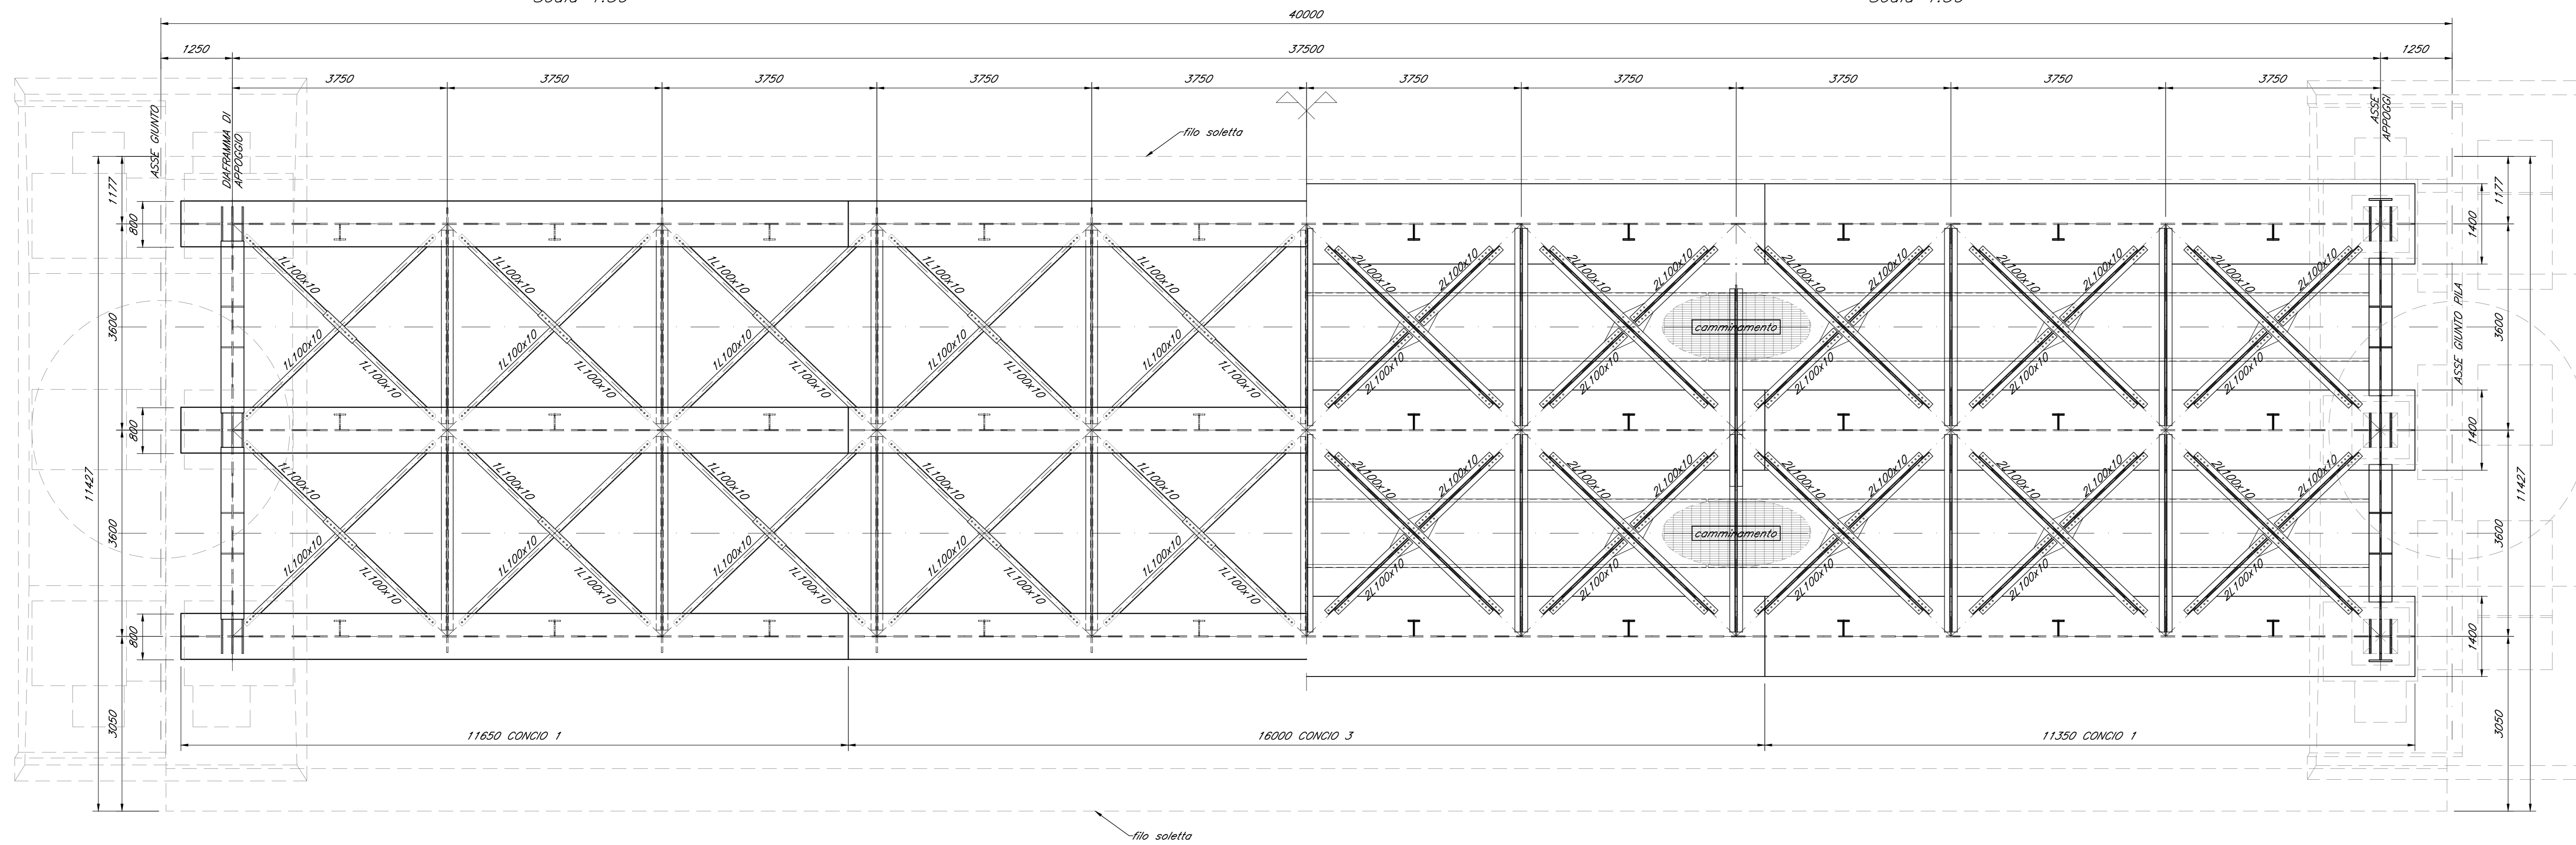


1/2 PIATTABANDA INFERIORE
Scala 1:50

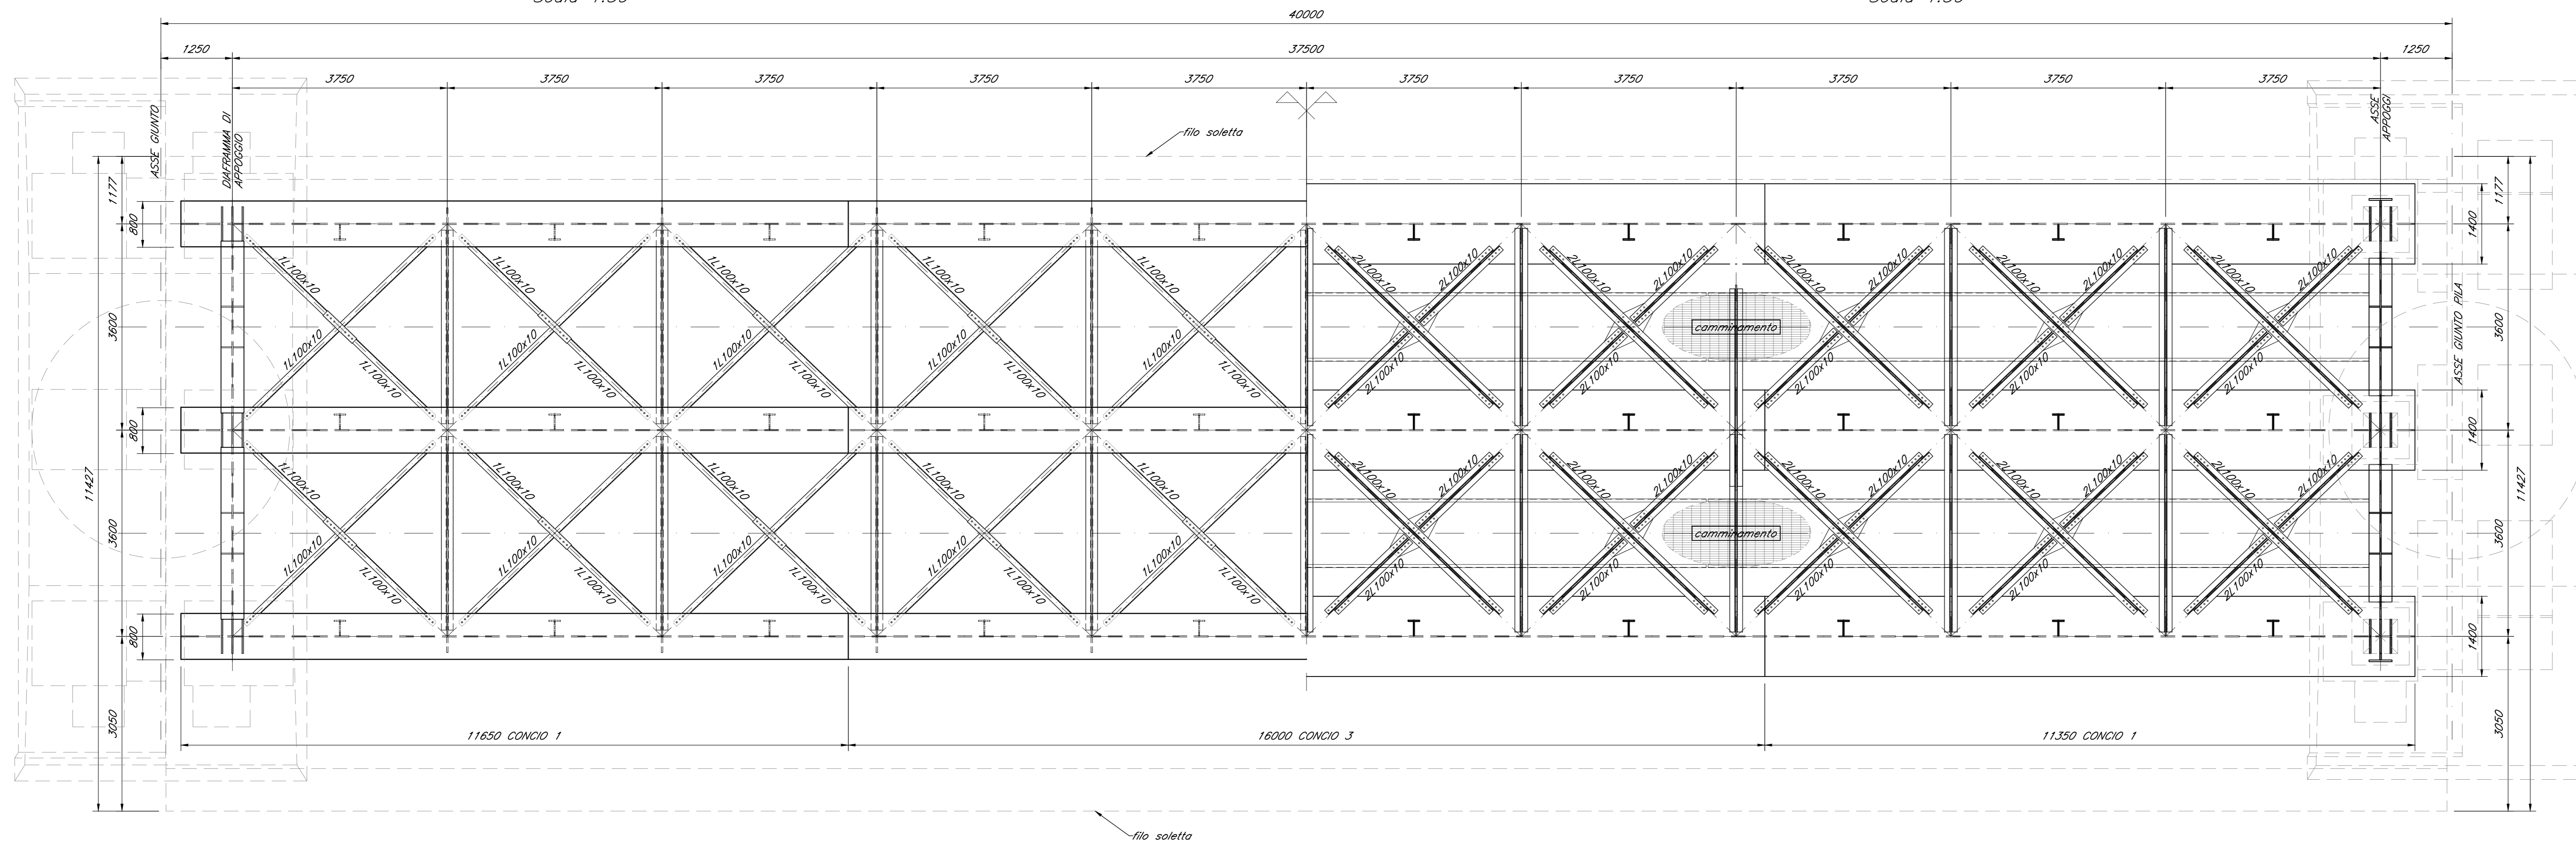

1/2 PROSPETTO LONGITUDINALE
Scala 1:50

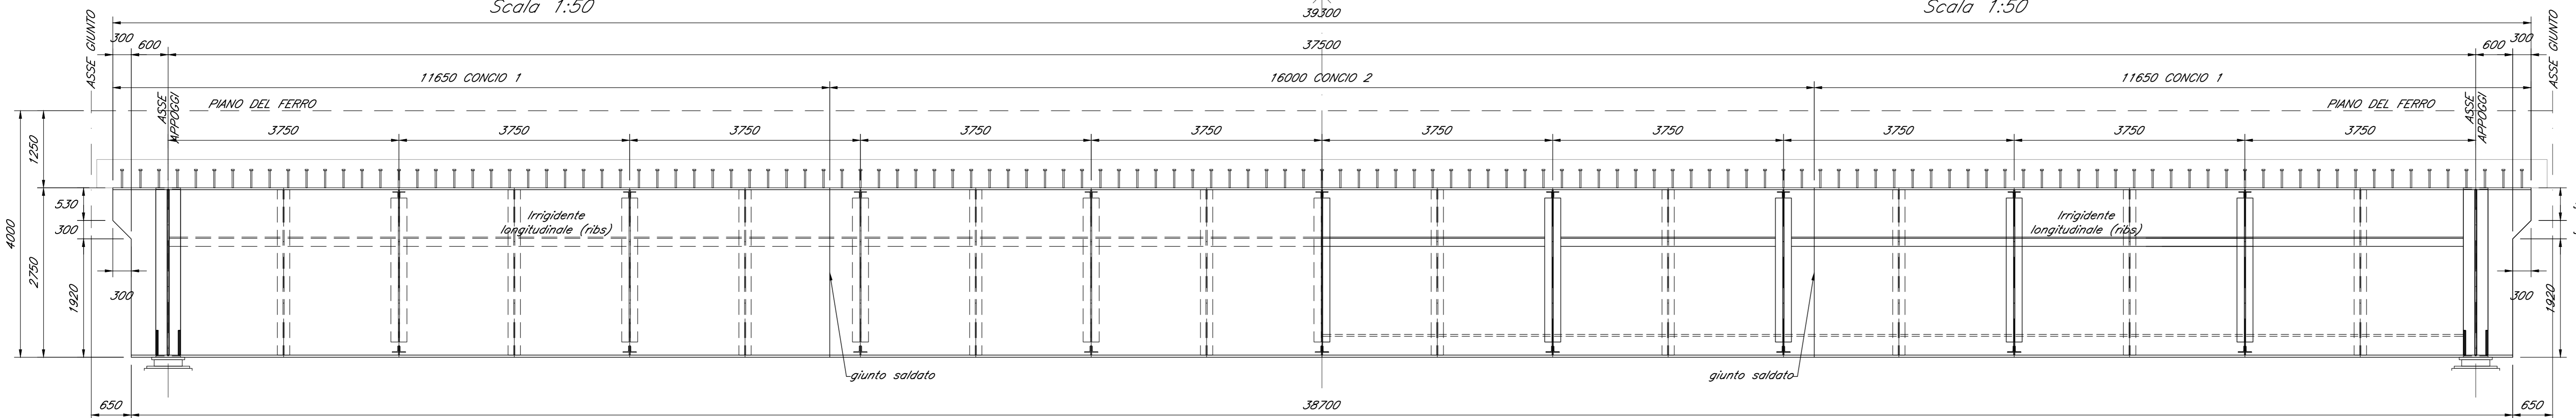


1/2 PROSPETTO LONGITUDINALE
Scala 1:50

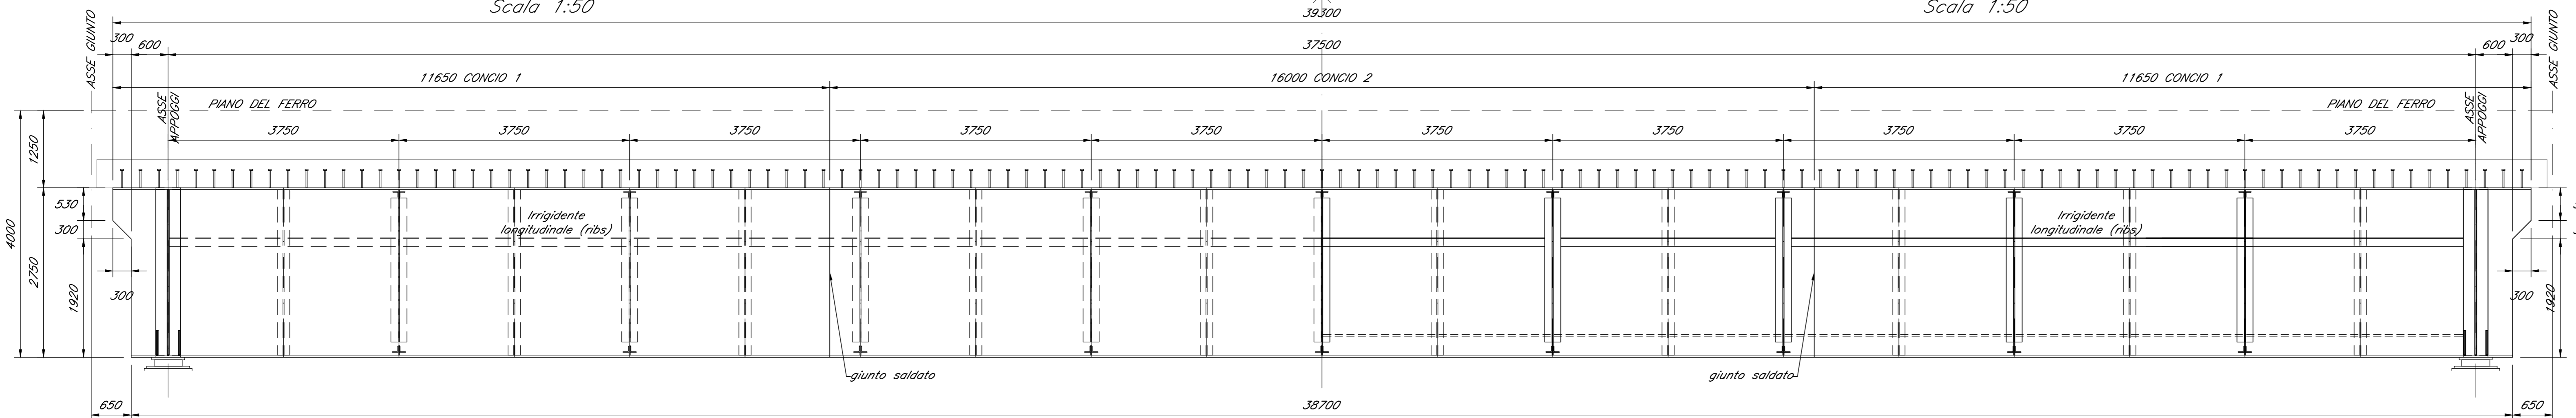


LUNGHEZZA CONCI:	11650	18000	11650
TIPOLOGIA CONCI:	CONCIO 1	CONCIO 2	CONCIO 1
ALTEZZA TRAVE:	2750	2750	2750
PIATTABANDA SUPERIORE:	800x60	800x60	800x60
ANIMA:	30	22	30
PIATTABANDA INFERIORE:	1400x40	1400x60	1400x40
CONNETTORI:	PIOLI 822307 H=300	PIOLI 822307 H=300	PIOLI 822307 H=300


SEZIONE SU TRASVERSO
CORRENTE
Scala 1:50

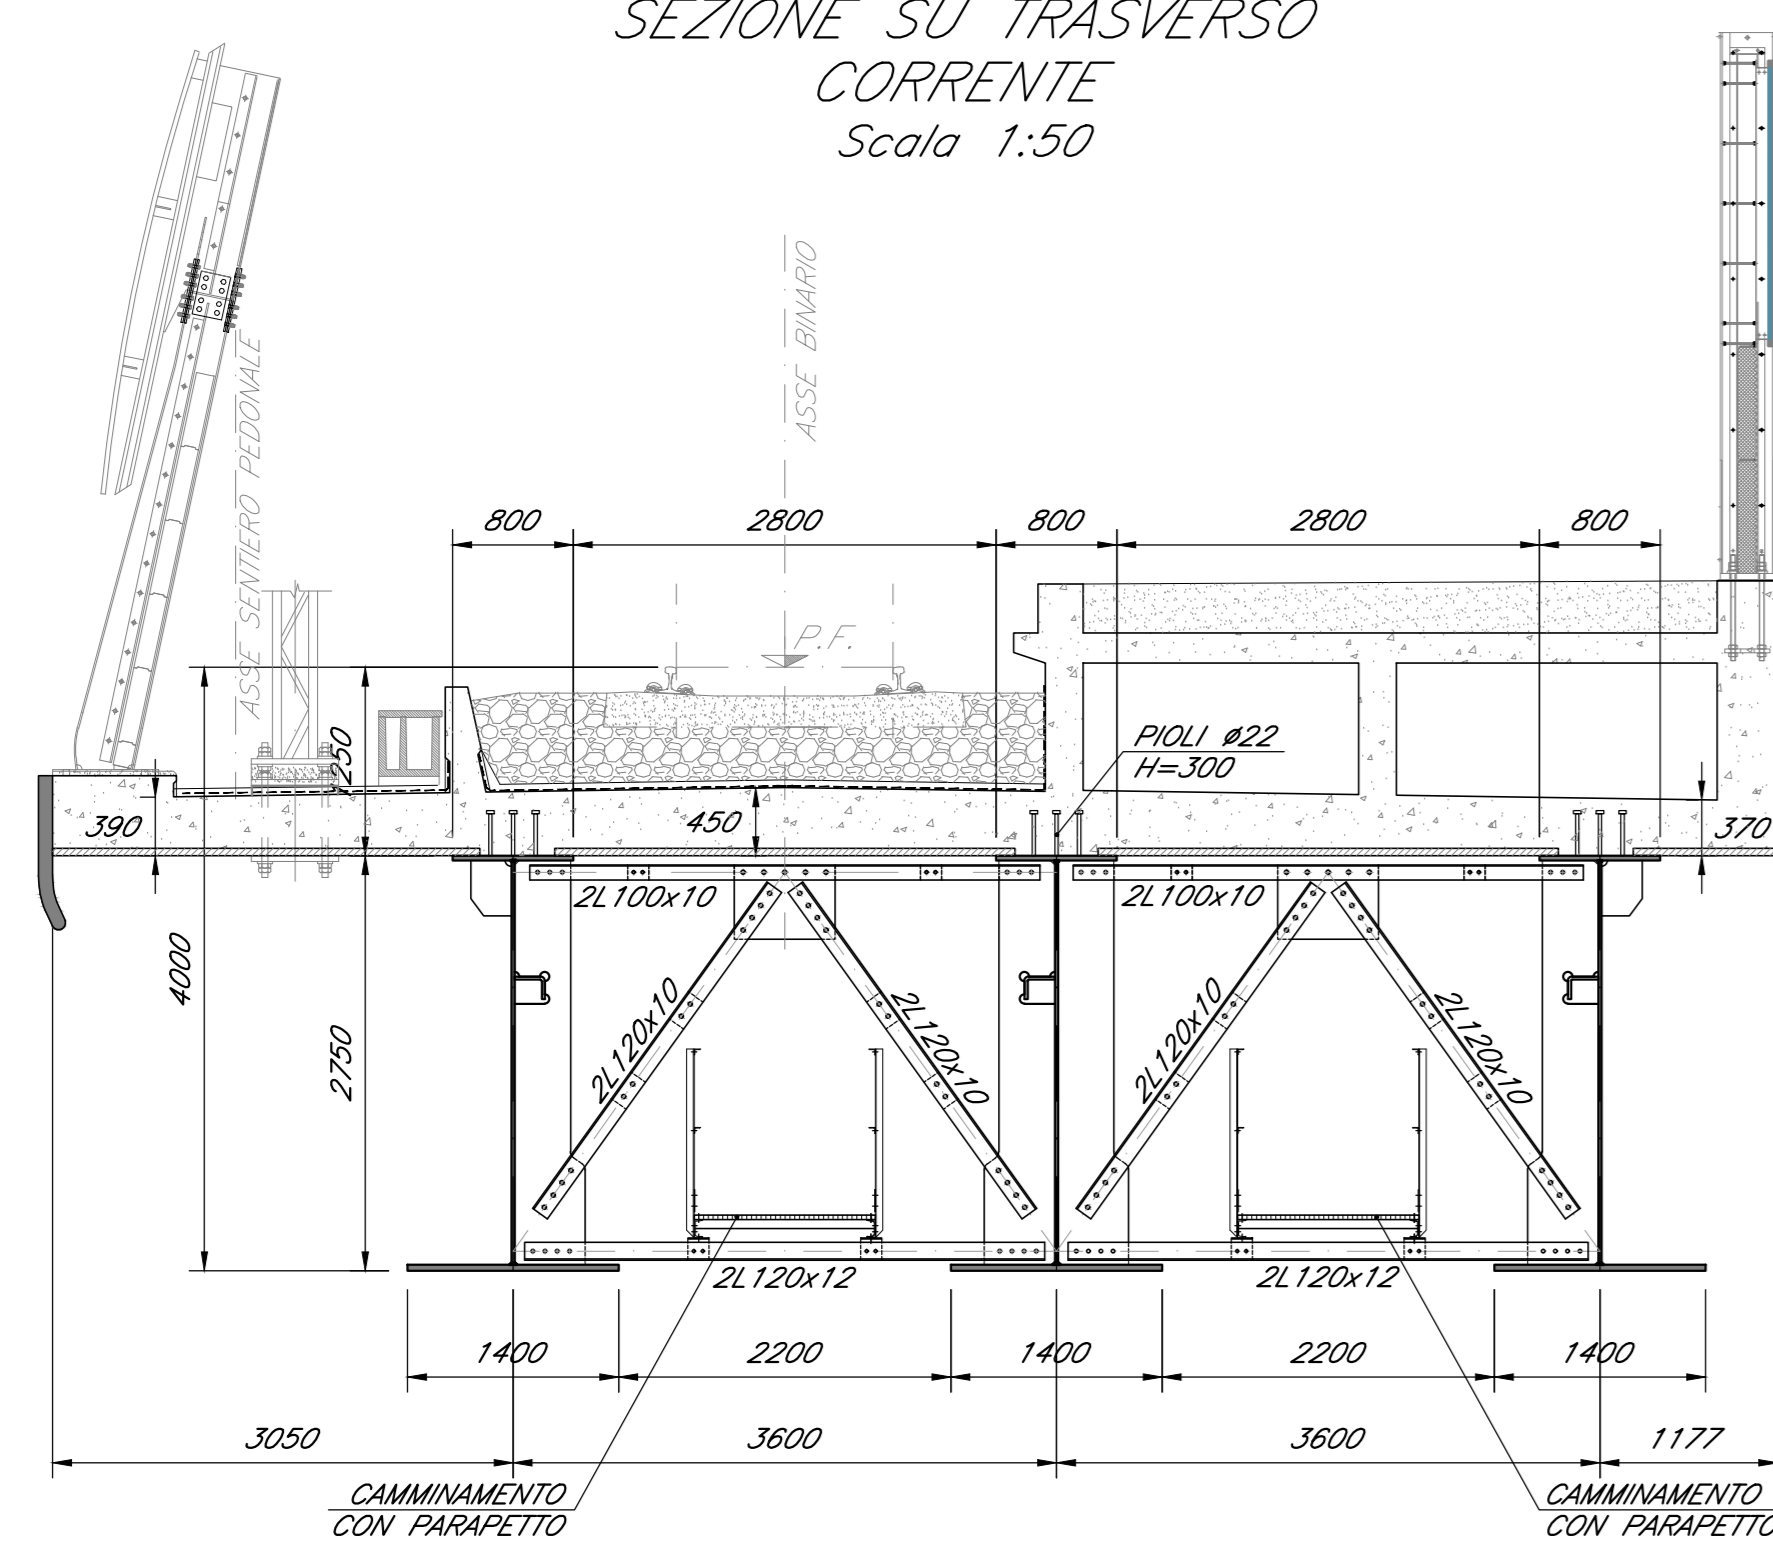


SEZIONE SU TRASVERSO SU
APPOGGIO
Scala 1:50

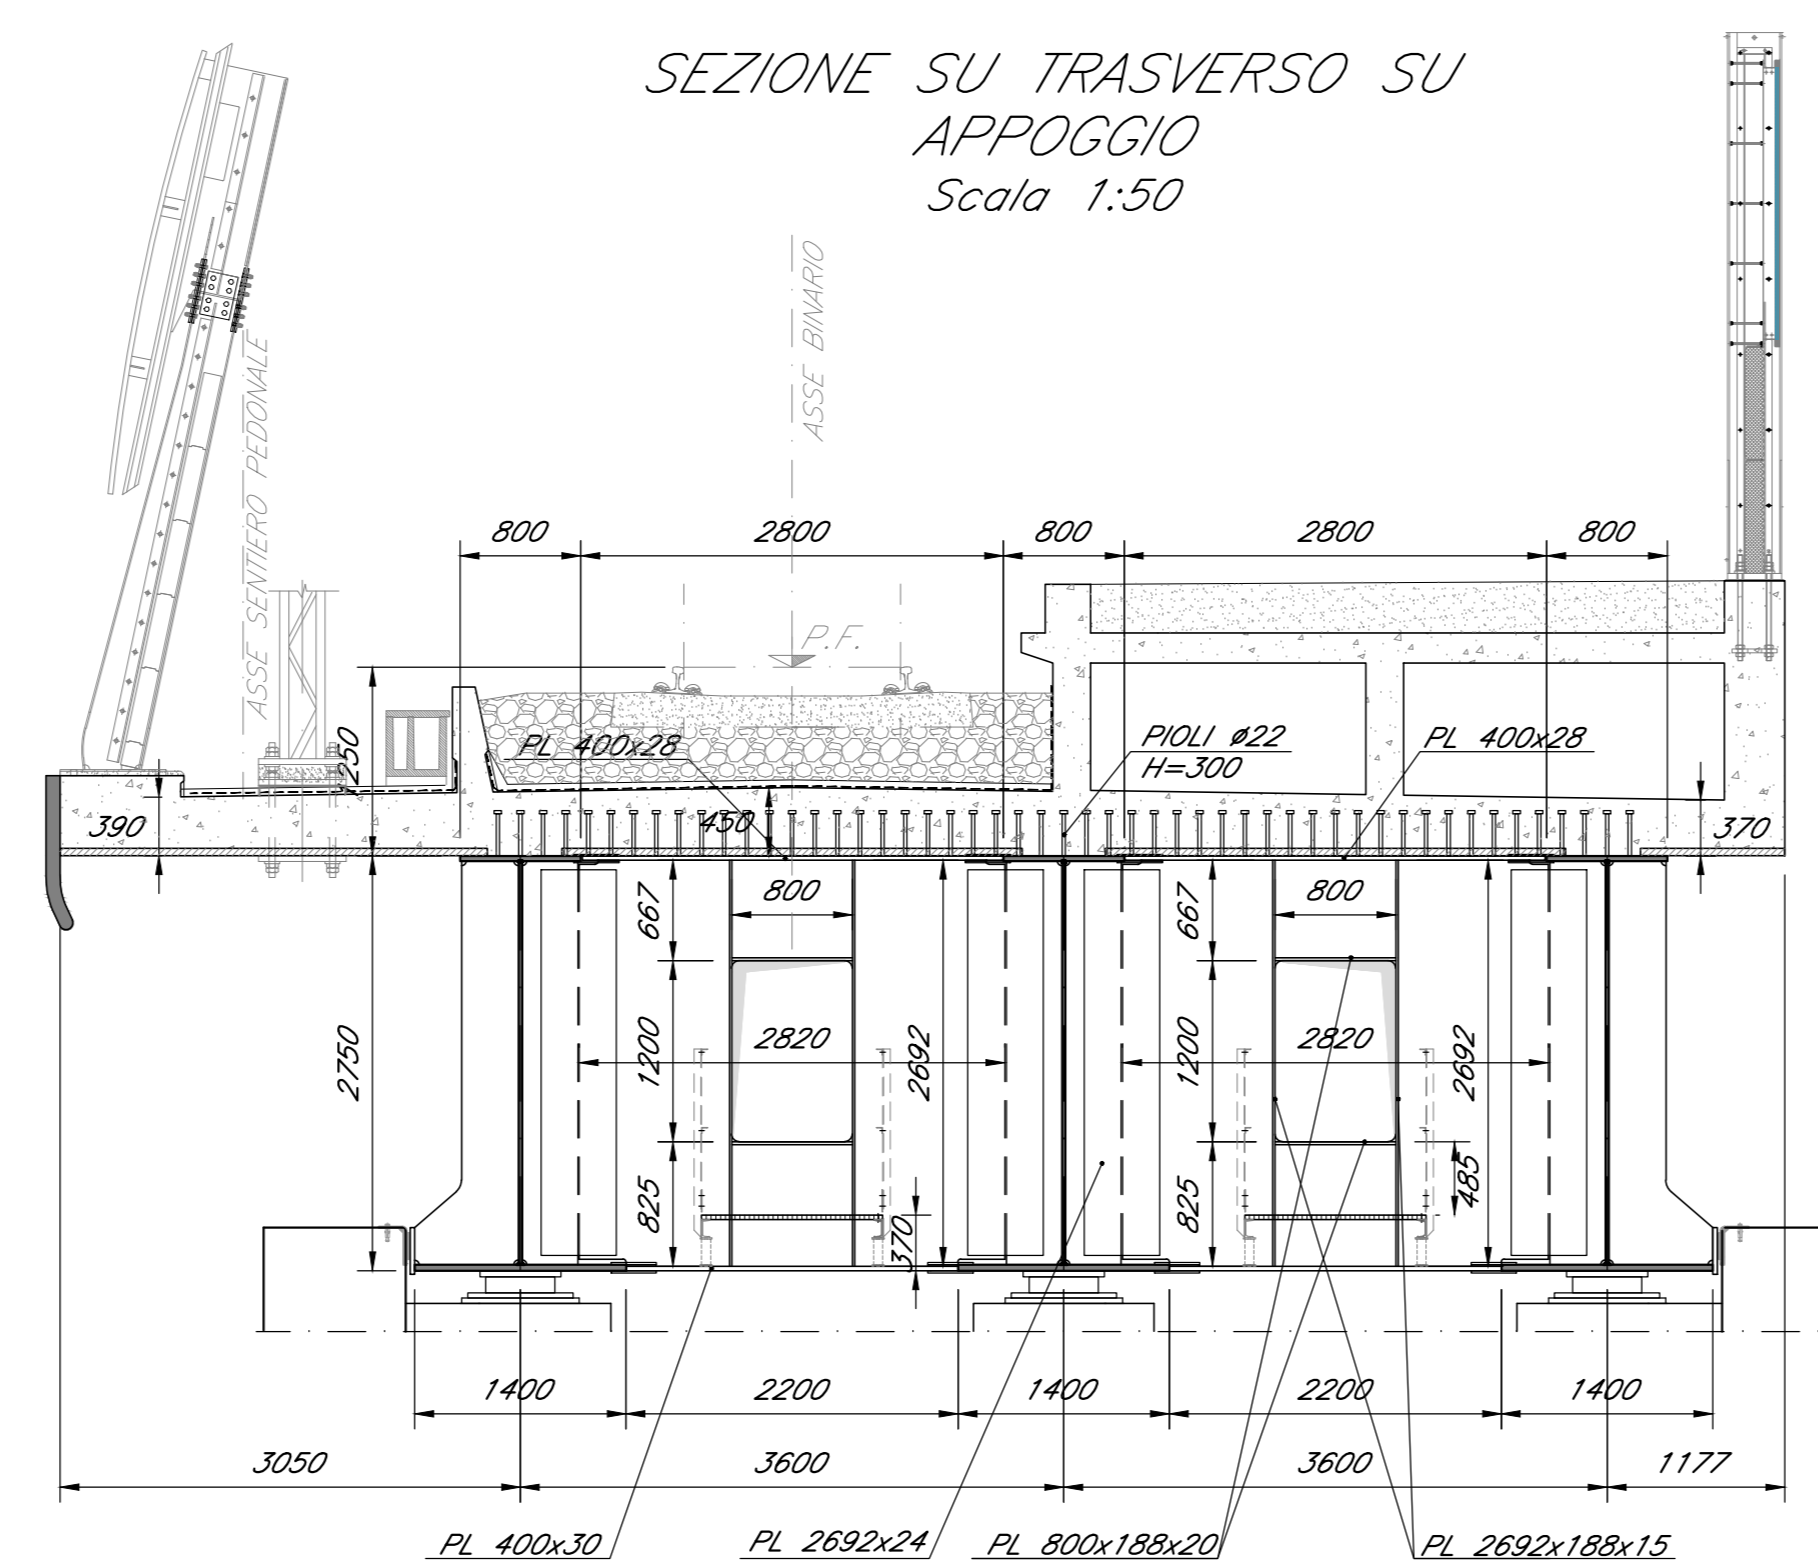


DETTAGLIO
CAMMINAMENTO
CON PARAPETTO
Scala 1:25

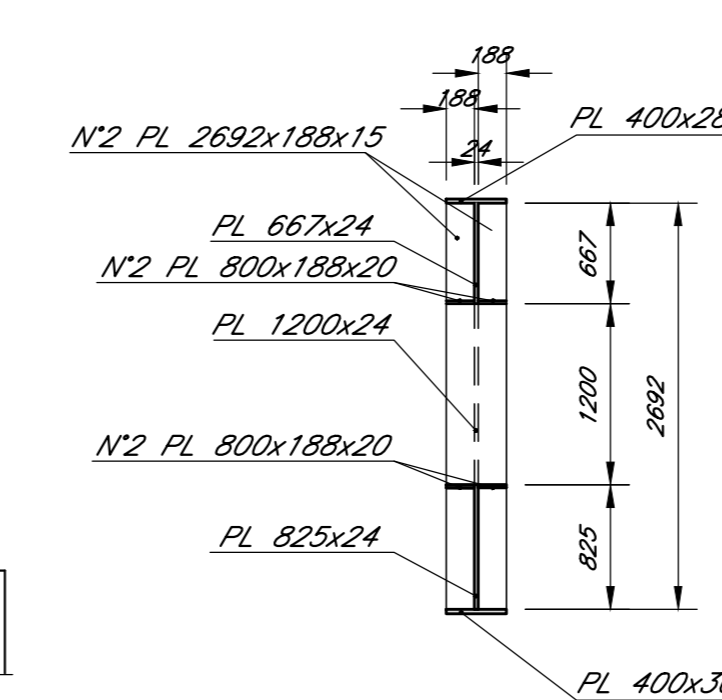

K-PLAN

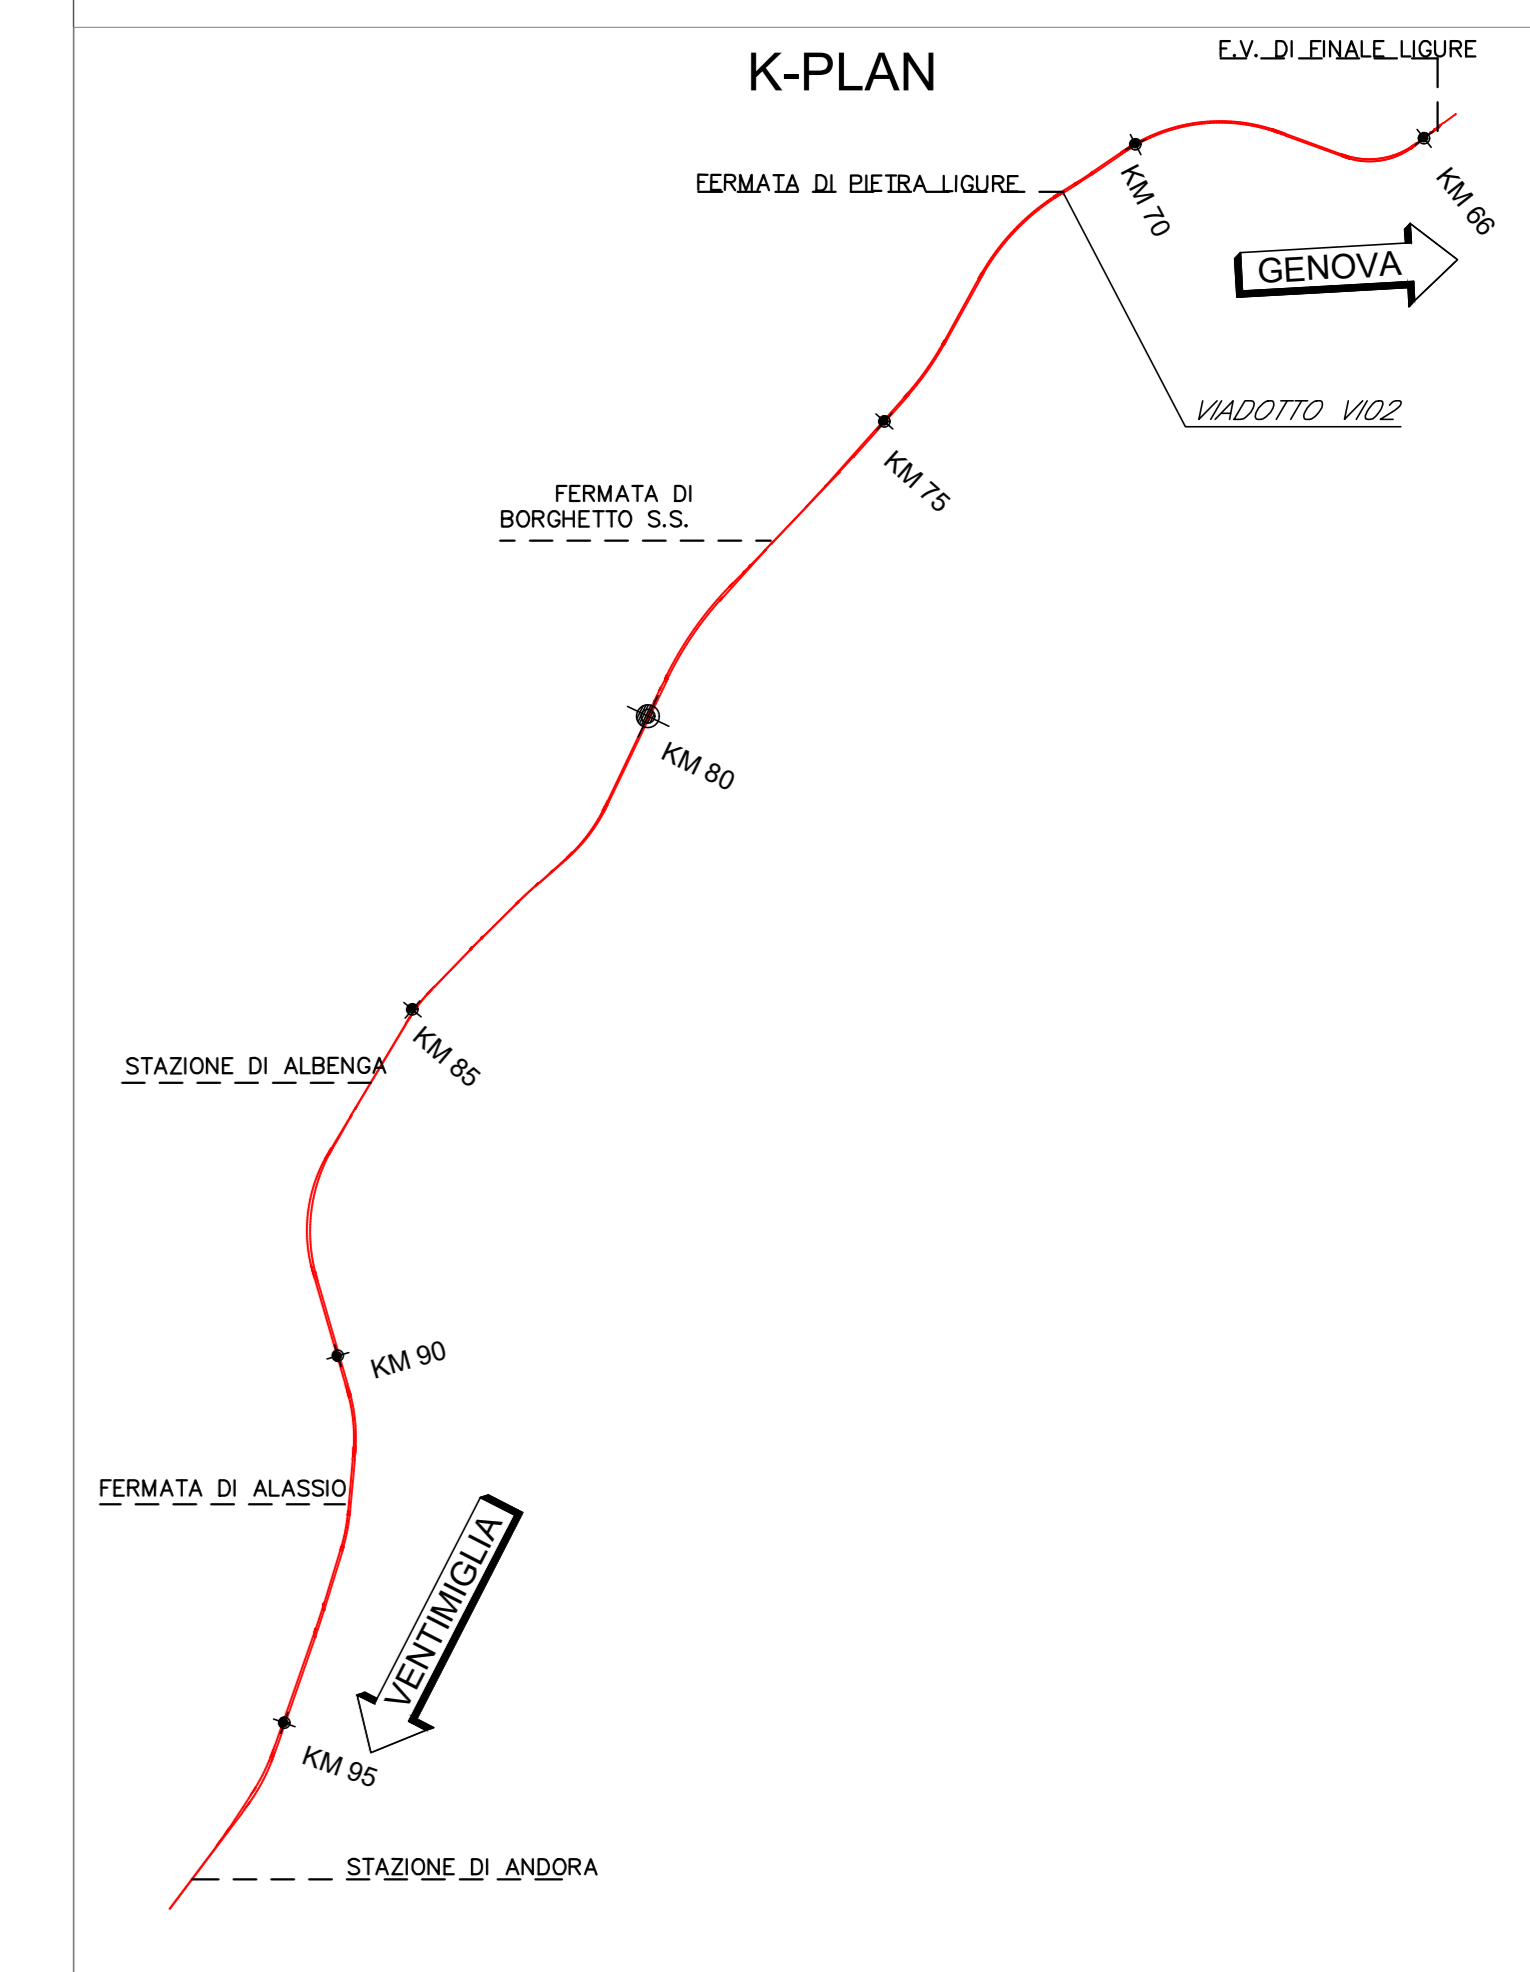

KEY PLAN
Scala 1:2000

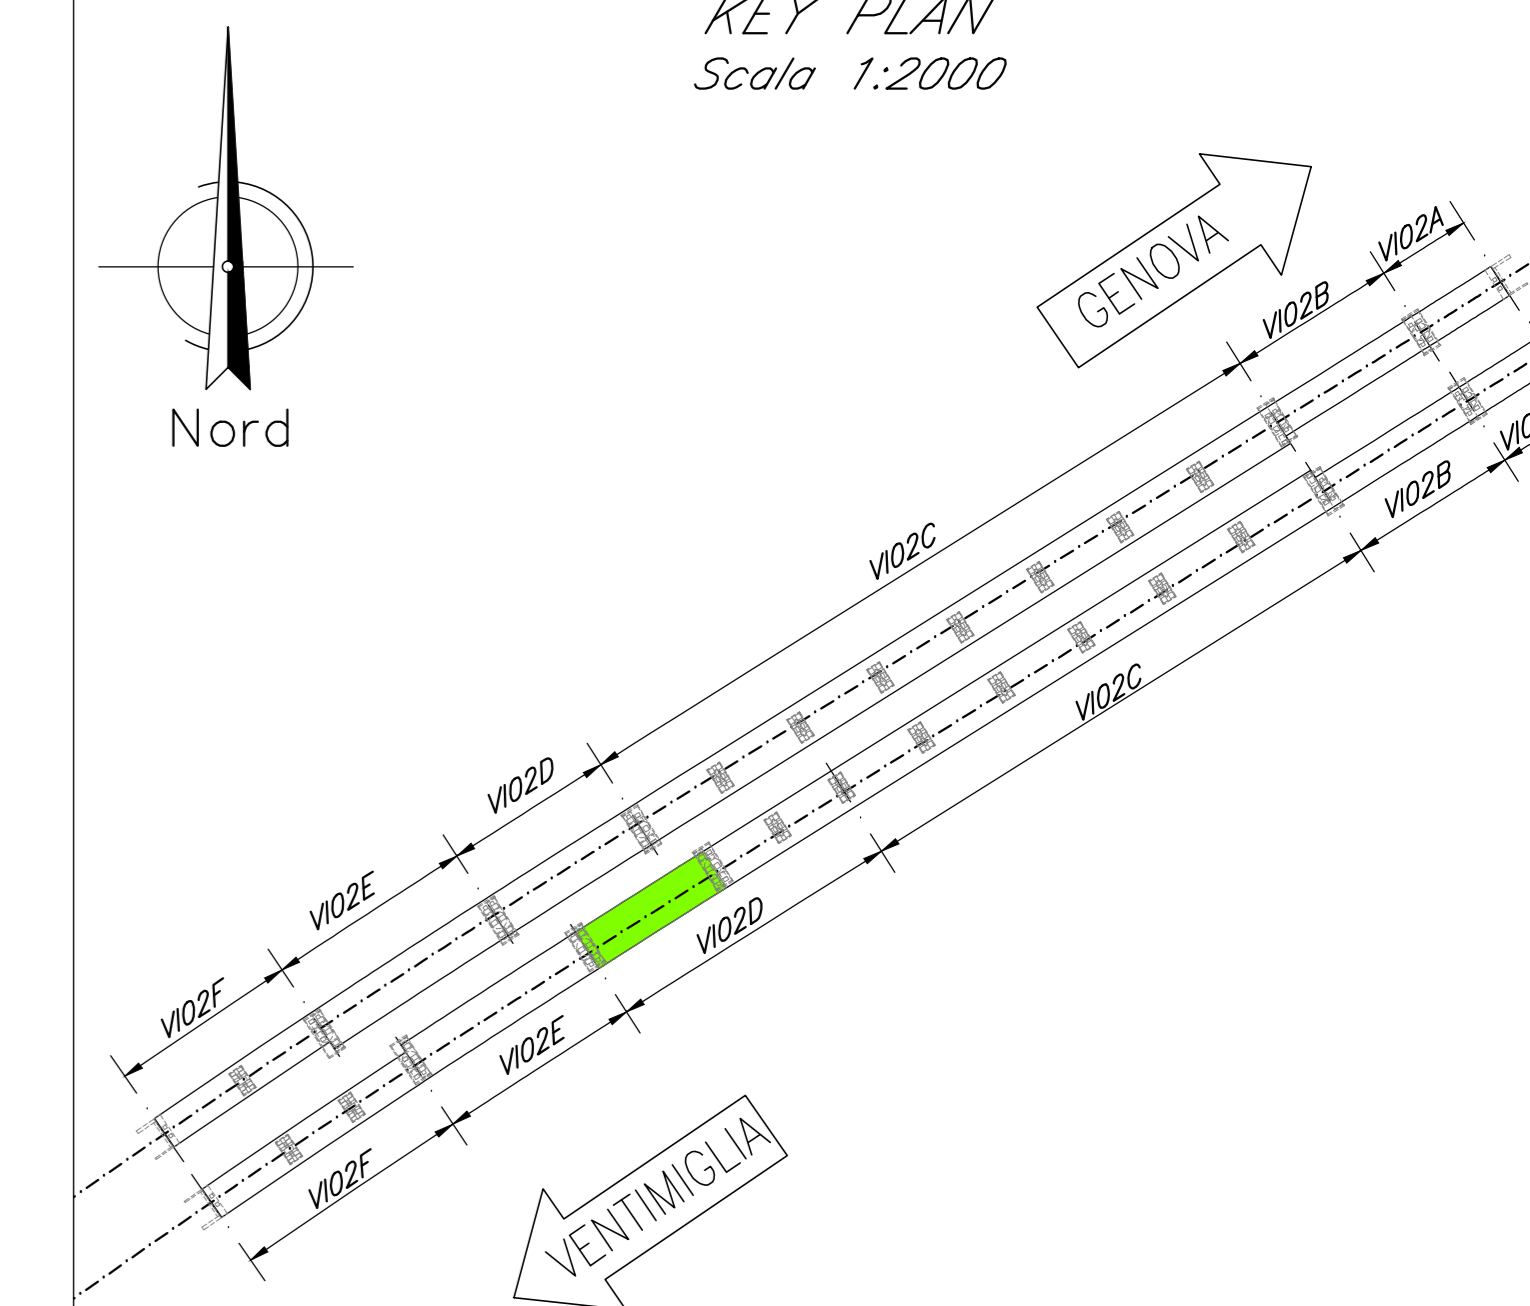

NOTE:
Per tabella materiali, incidenze e lunghezze pali si rimanda all'elaborato IV010009/TW0000001

COMMITTENTE: **RFI** RETE FERROVIARIA ITALIANA GRUPPO FERROVIE DELLO STATO ITALIANE

PROGETTAZIONE: **ITALFERR** GRUPPO FERROVIE DELLO STATO ITALIANE

U.O. OPERE CIVILI
PROGETTO DEFINITIVO
RADDOPPIO DELLA LINEA GENOVA - VENTIMIGLIA
TRATTA FINALE LIGURE - ANDORA

OPERE PRINCIPALI - VIADOTTI E CAVALCAVIA
VI02-Viadotto su Torrente Maremola/Giustenice da Km 71+235 a km 71+315
Carpenteria impalcato acc/cis S.B. L=40 con marciapiede

SCALA: 1:50

Rev.	Descrizione	Redatto	Data	Verificato	Data	Approvato	Data	Autorizzato	Data
A	Emissione incarico	G. Grassi	04/01/2021	F. Sili	04/01/2021	A. Vignoli	04/01/2021	A. Vignoli	04/01/2021
B	Emissione incarico	G. Grassi	04/01/2021	F. Sili	04/01/2021	A. Vignoli	04/01/2021	A. Vignoli	04/01/2021

File: IV010009BBVI02D9002B.DWG n. Elab.: