




1/2 VISTA PIATTABANDA SUPERIORE
Scala 1:50

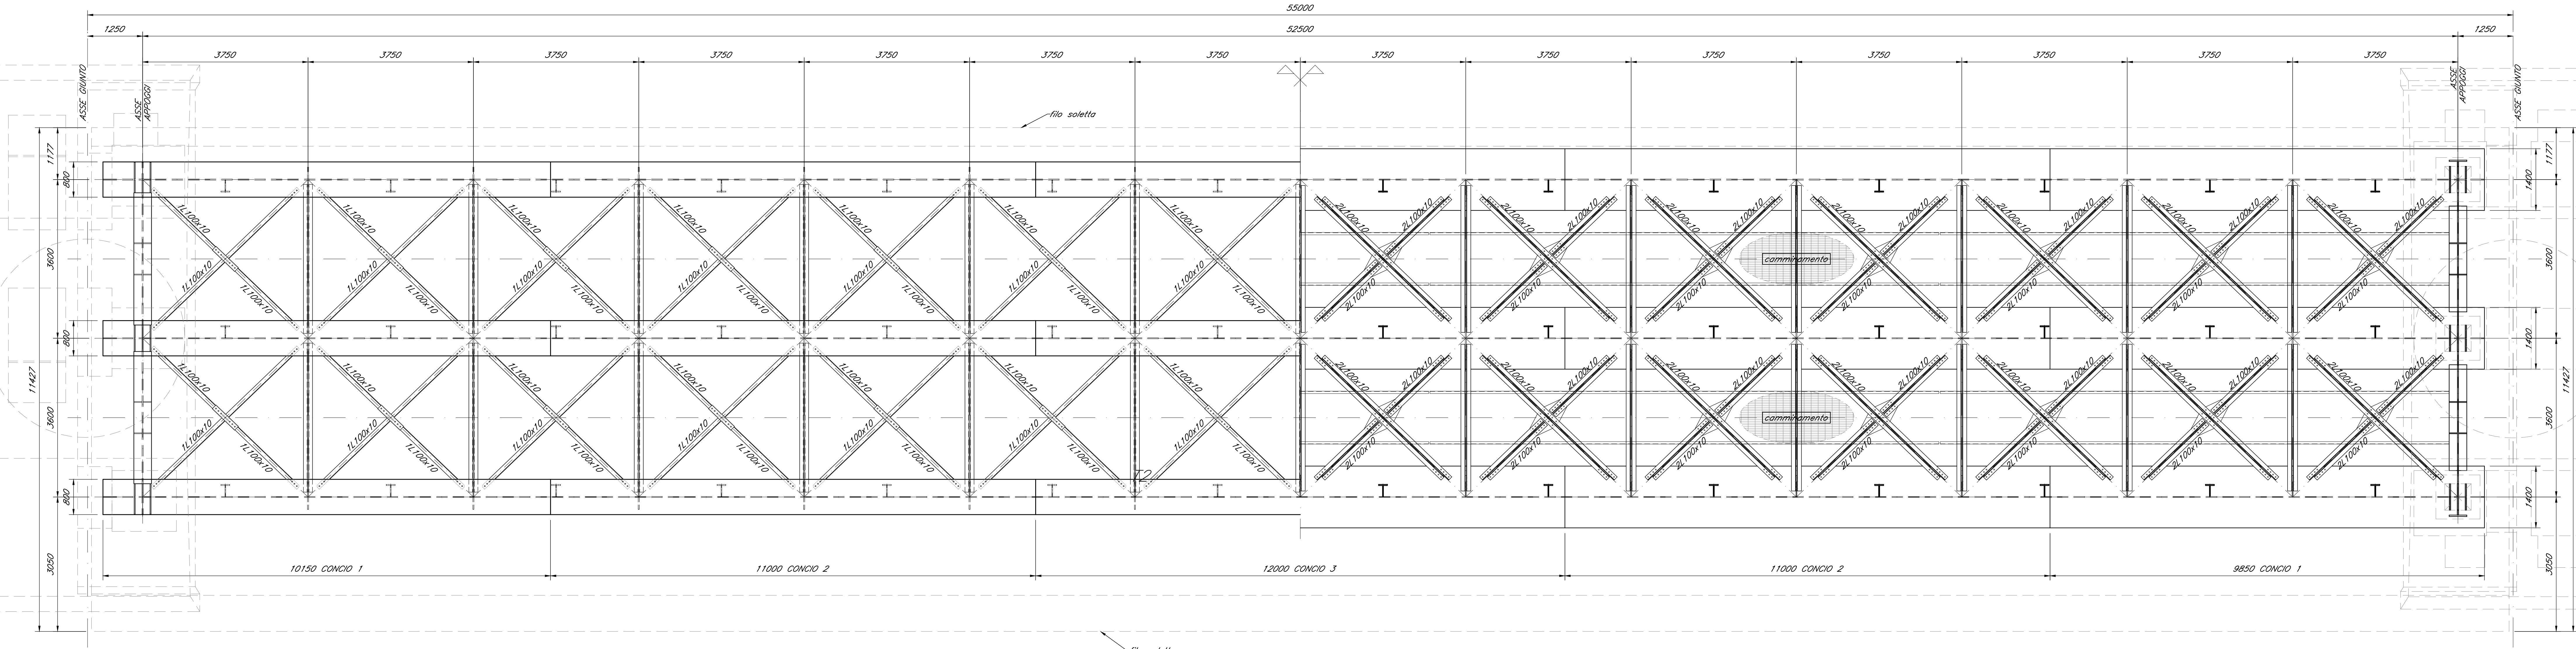


1/2 PIATTABANDA INFERIORE
Scala 1:50

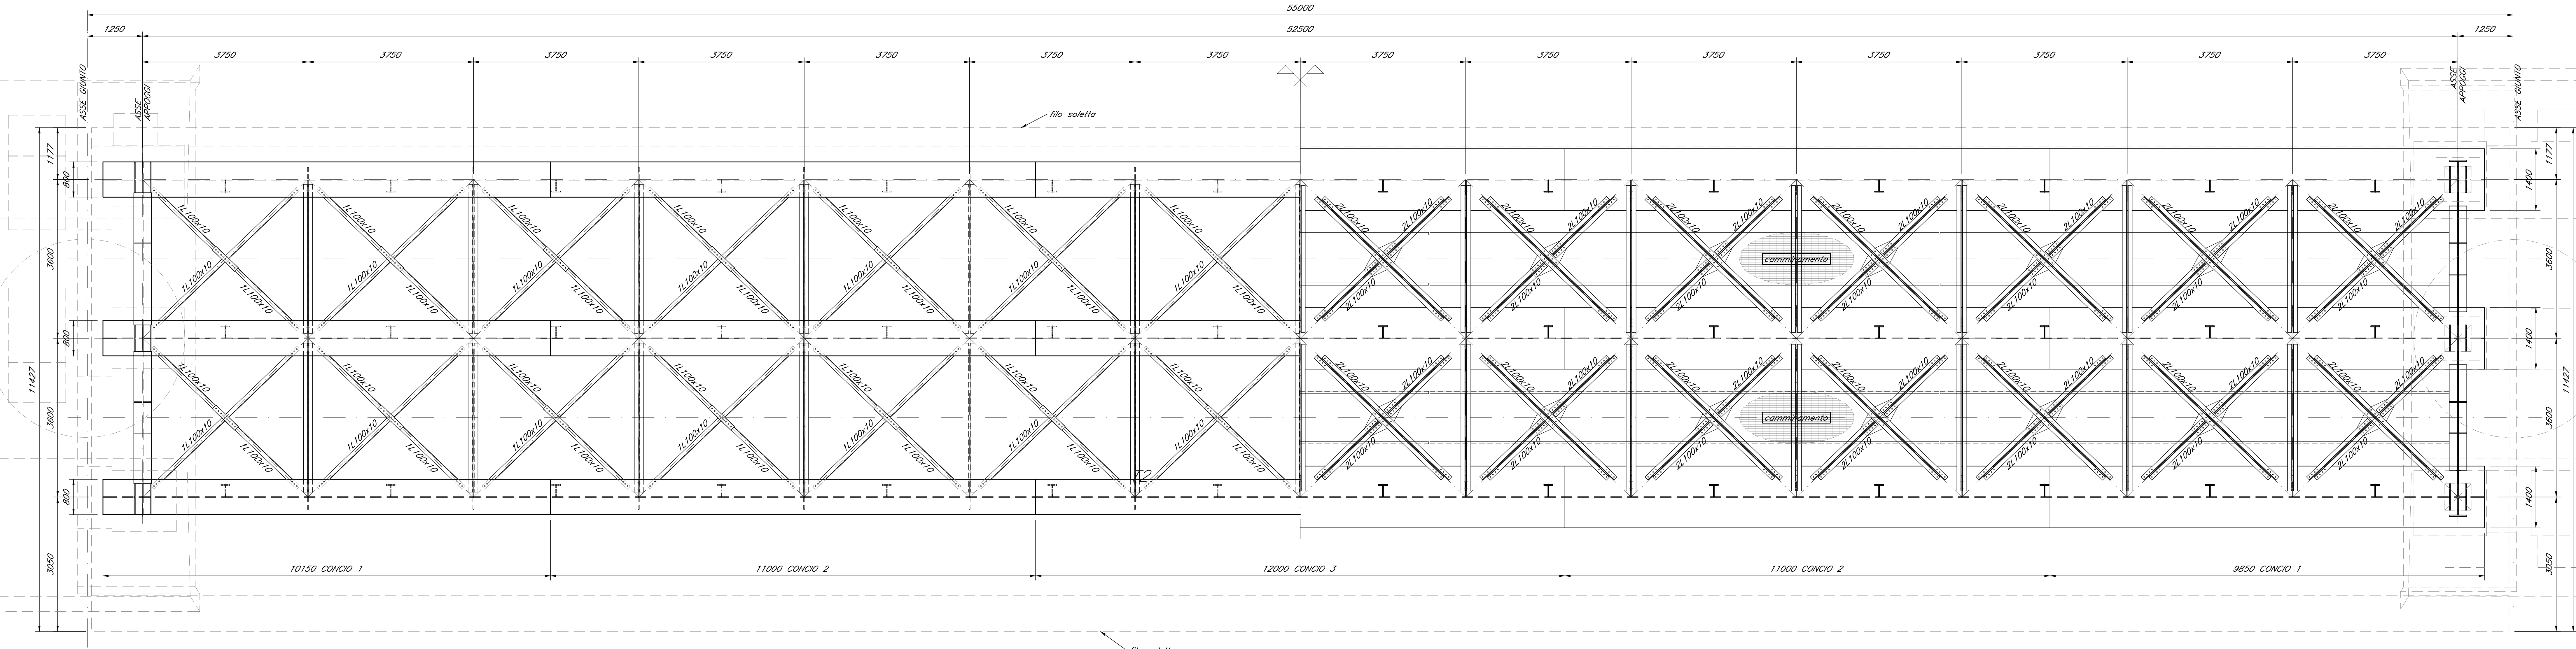

1/2 PROSPETTO LONGITUDINALE
Scala 1:50

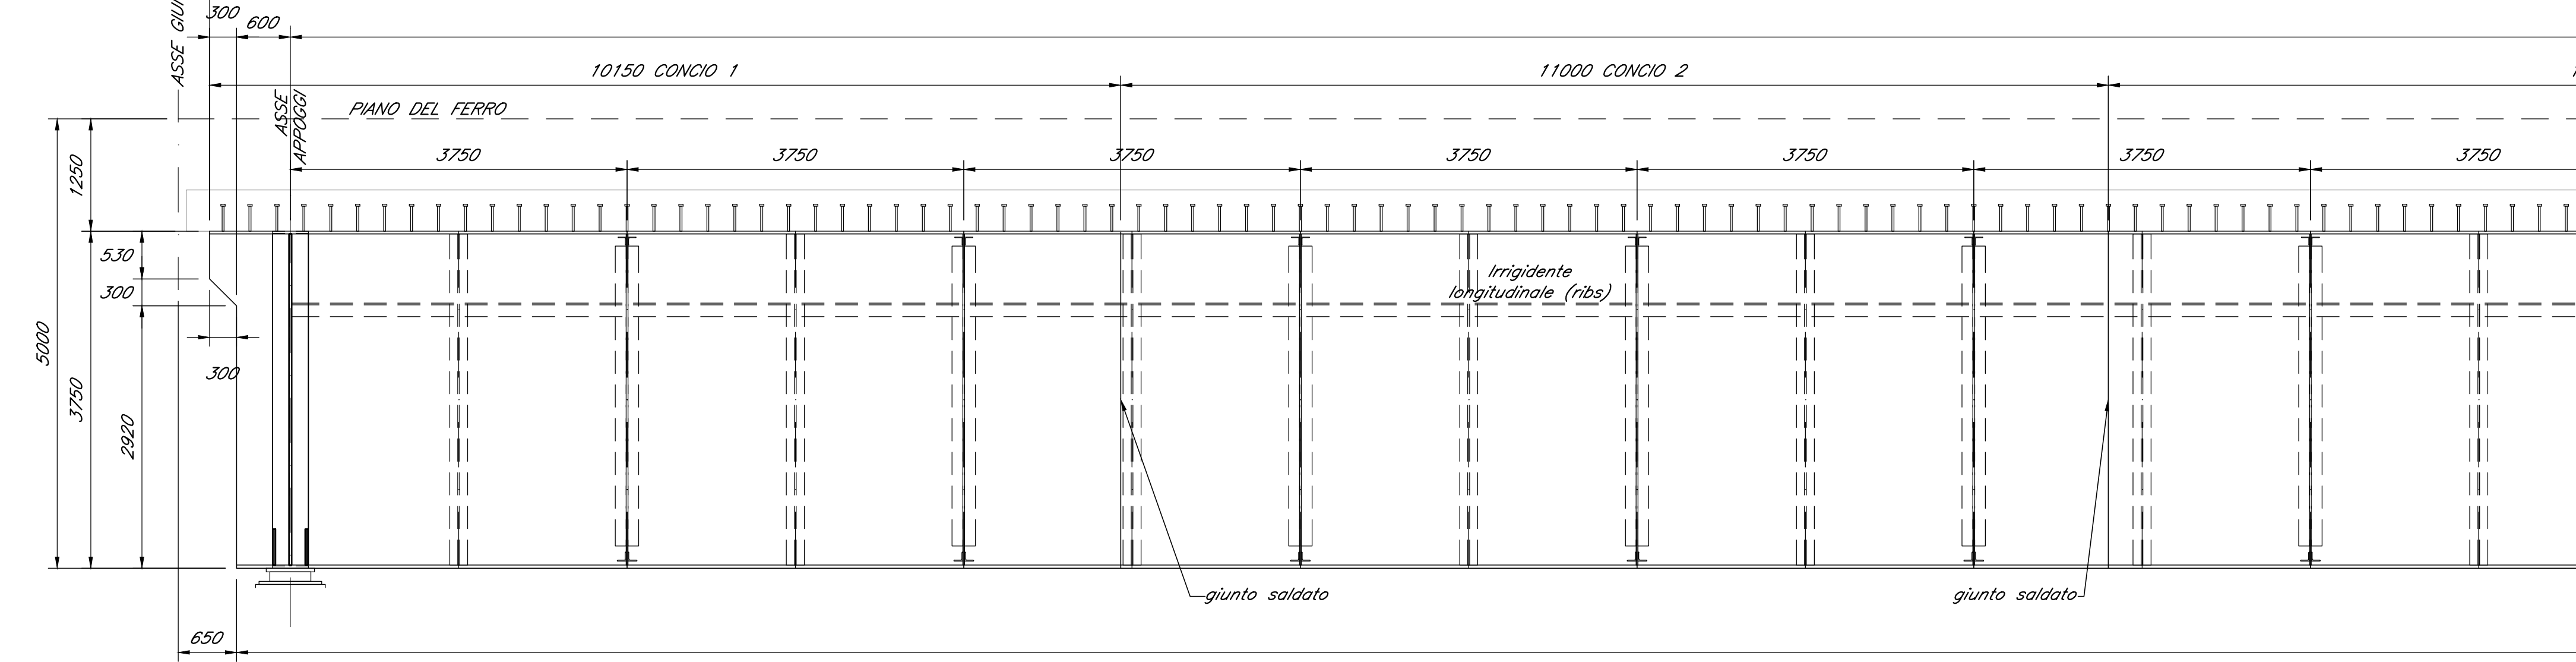


1/2 SEZIONE LONGITUDINALE
Scala 1:50

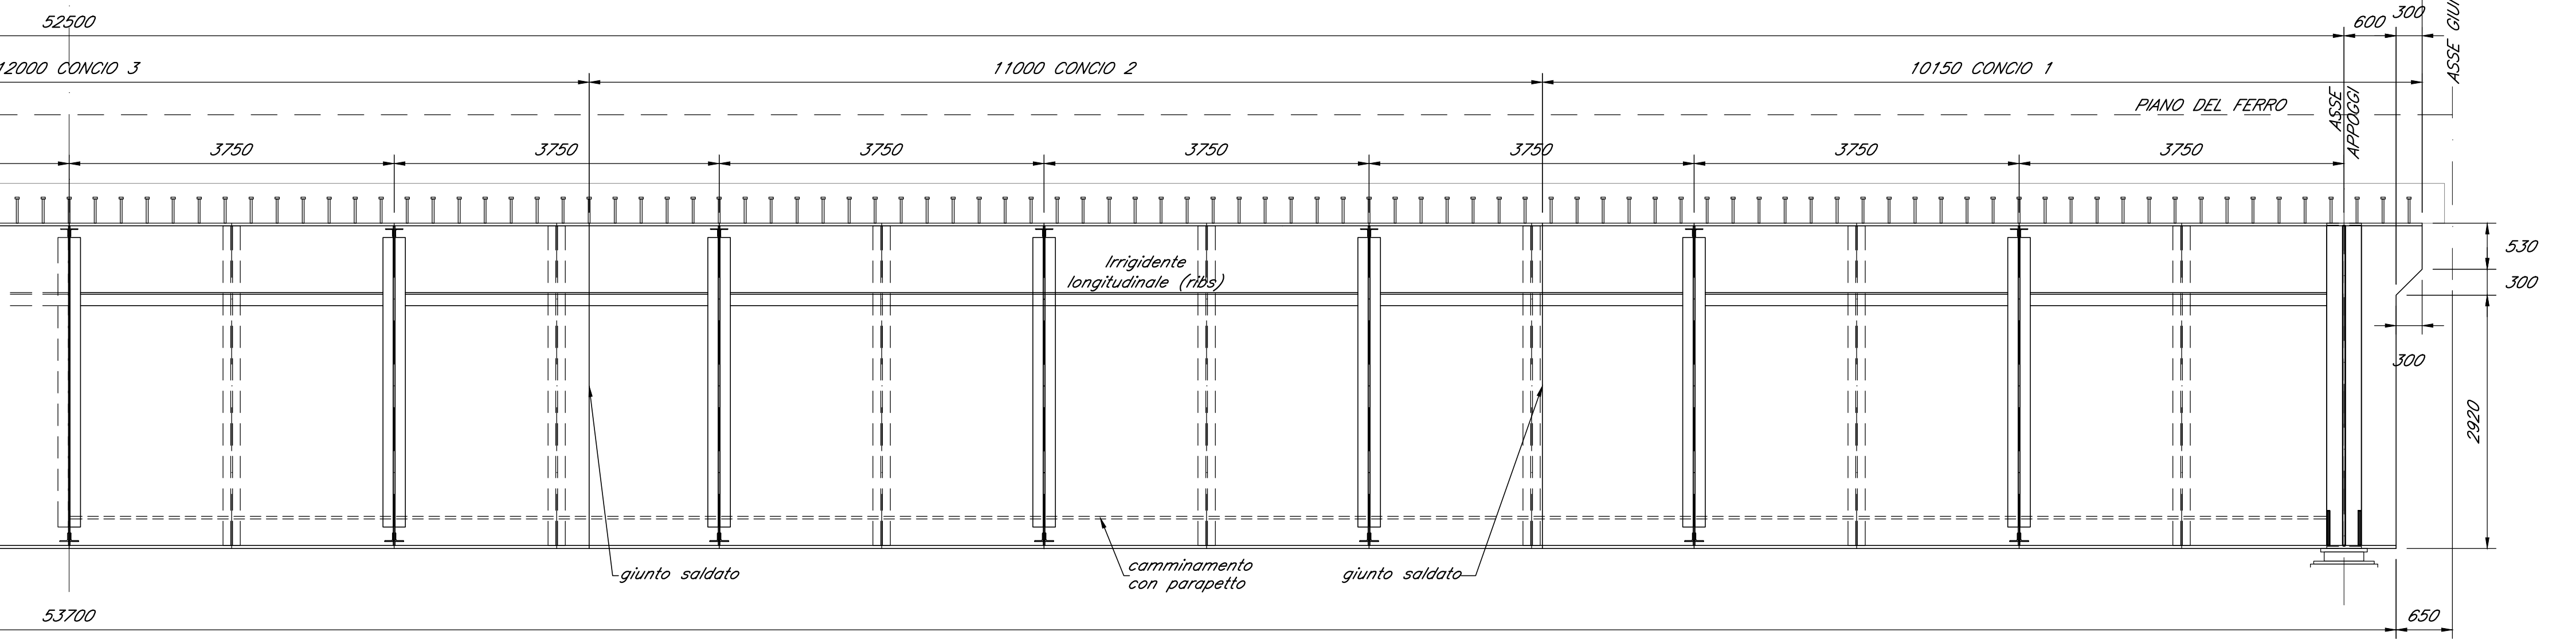


LUNGHEZZA CONCIO:	10150	11000	12000	11000	10150
TIPOLOGIA CONCIO:	CONCIO 1	CONCIO 2	CONCIO 3	CONCIO 3	CONCIO 1
ALTEZZA TRAVE:	3750	3750	3750	3750	3750
PIATTABANDA SUPERIORE:	3050	3050	3050	3050	3050
ANIMA:	30	30	30	30	30
PIATTABANDA INFERIORE:	14050	14050	14050	14050	14050
CONNETTOR:	POI.0223P H=300	POI.0223P H=300	POI.0223P H=300	POI.0223P H=300	POI.0223P H=300


SEZIONE SU TRASVERSO CORRENTE
Scala 1:50

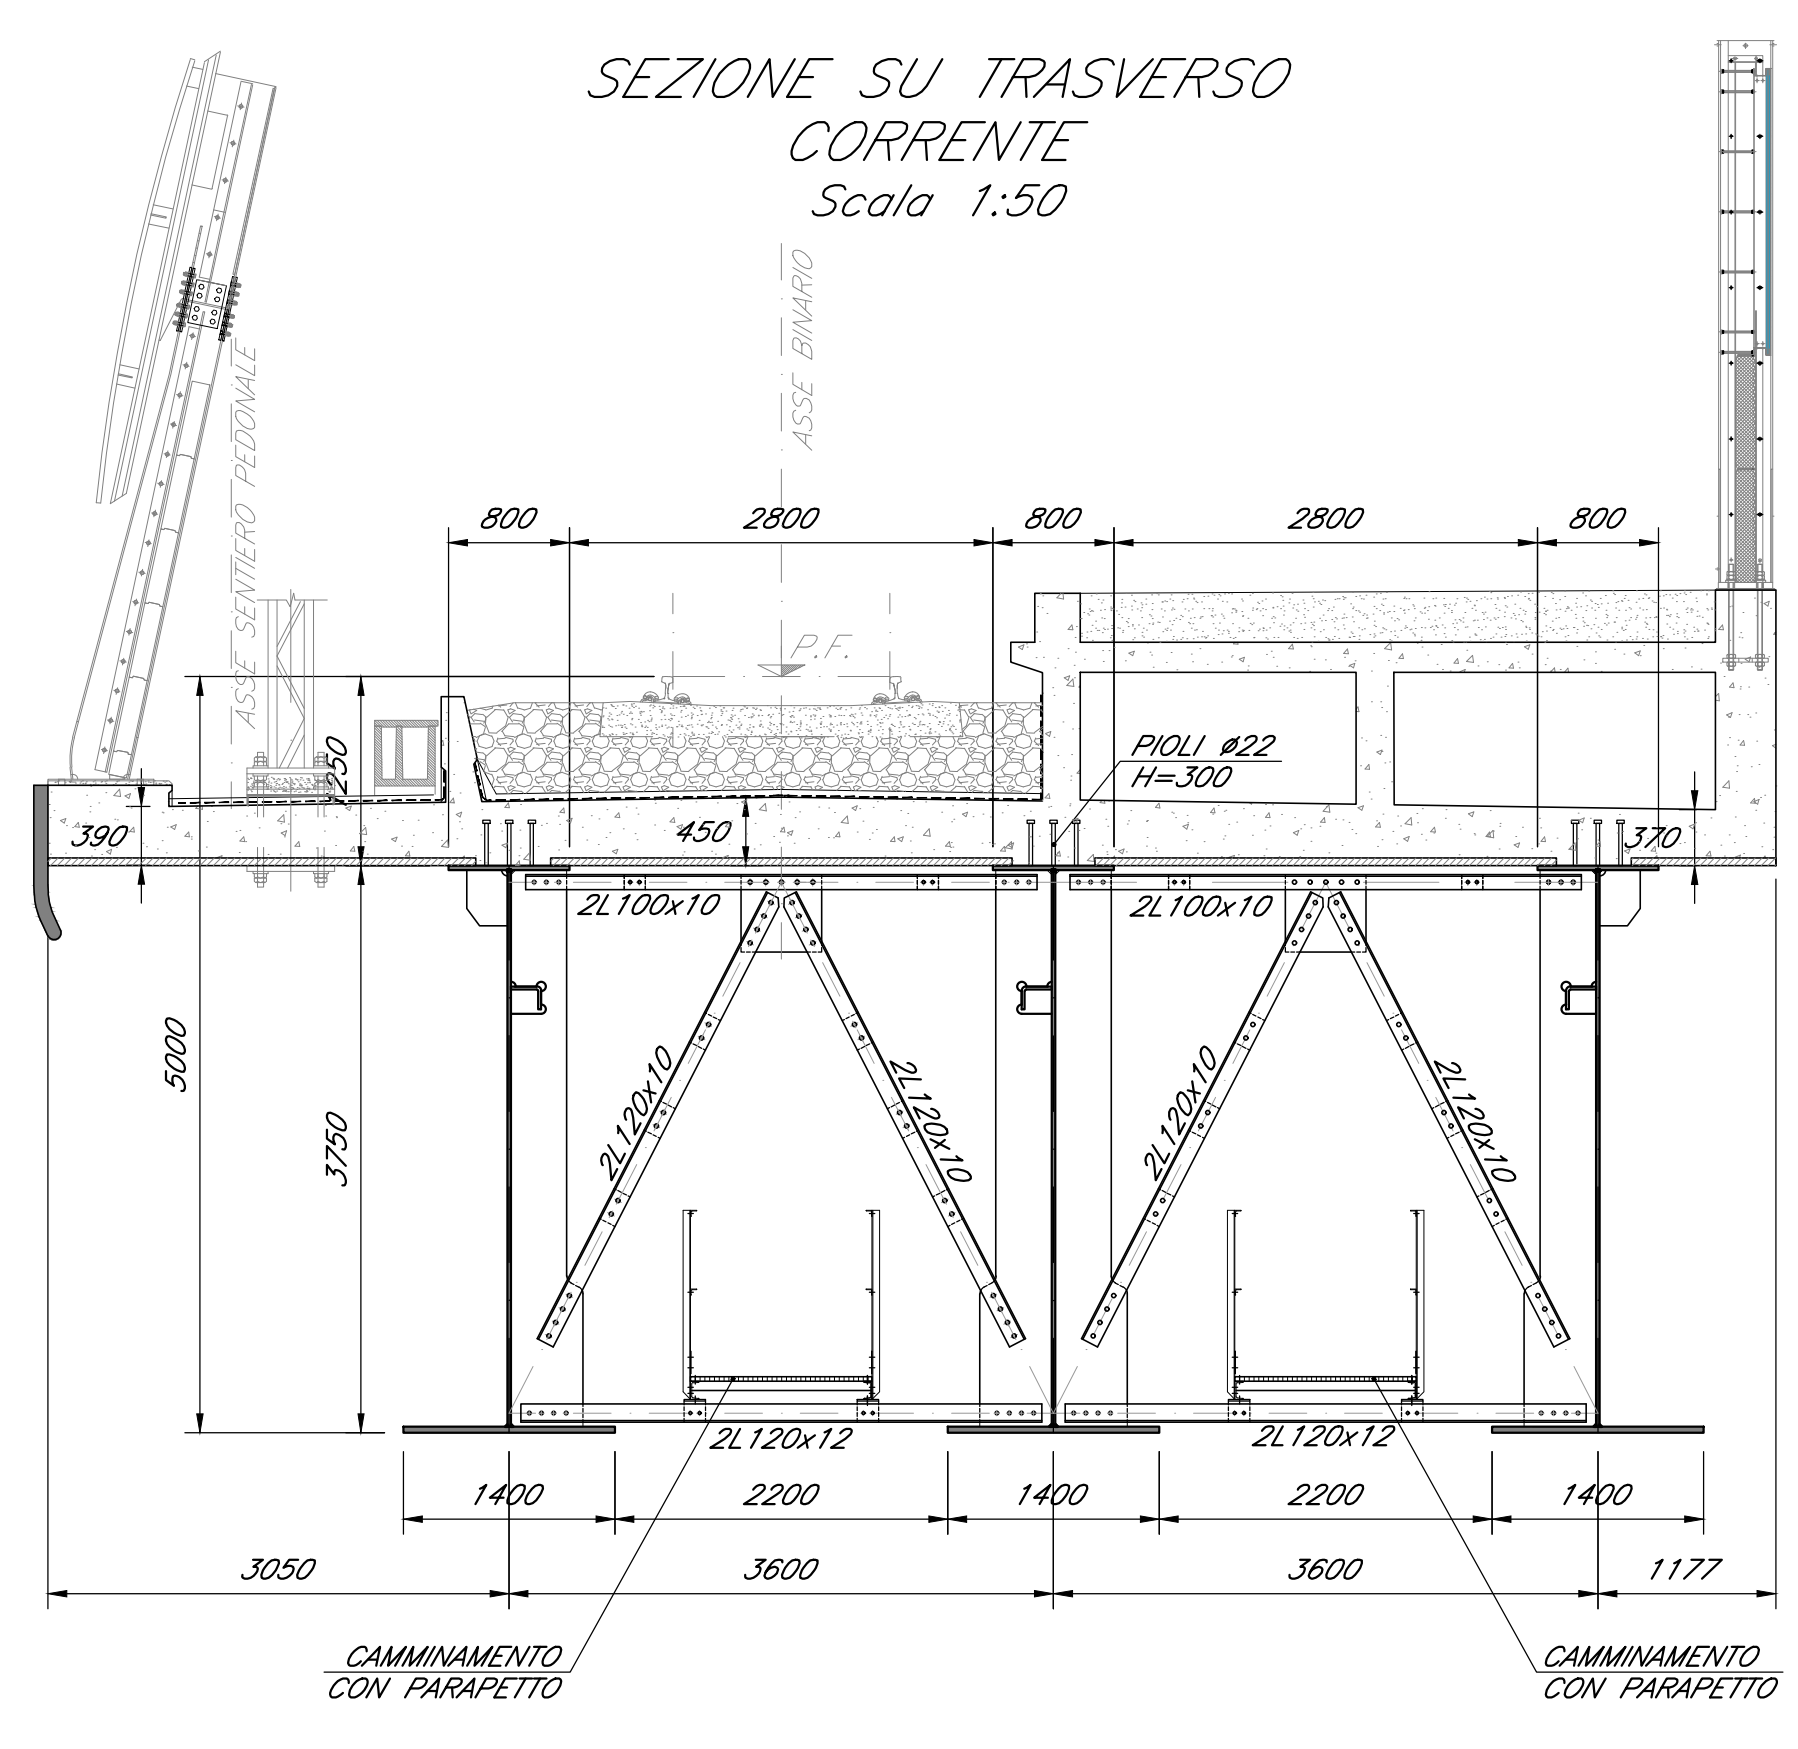


SEZIONE SU TRASVERSO SU APPOGGIO
Scala 1:50

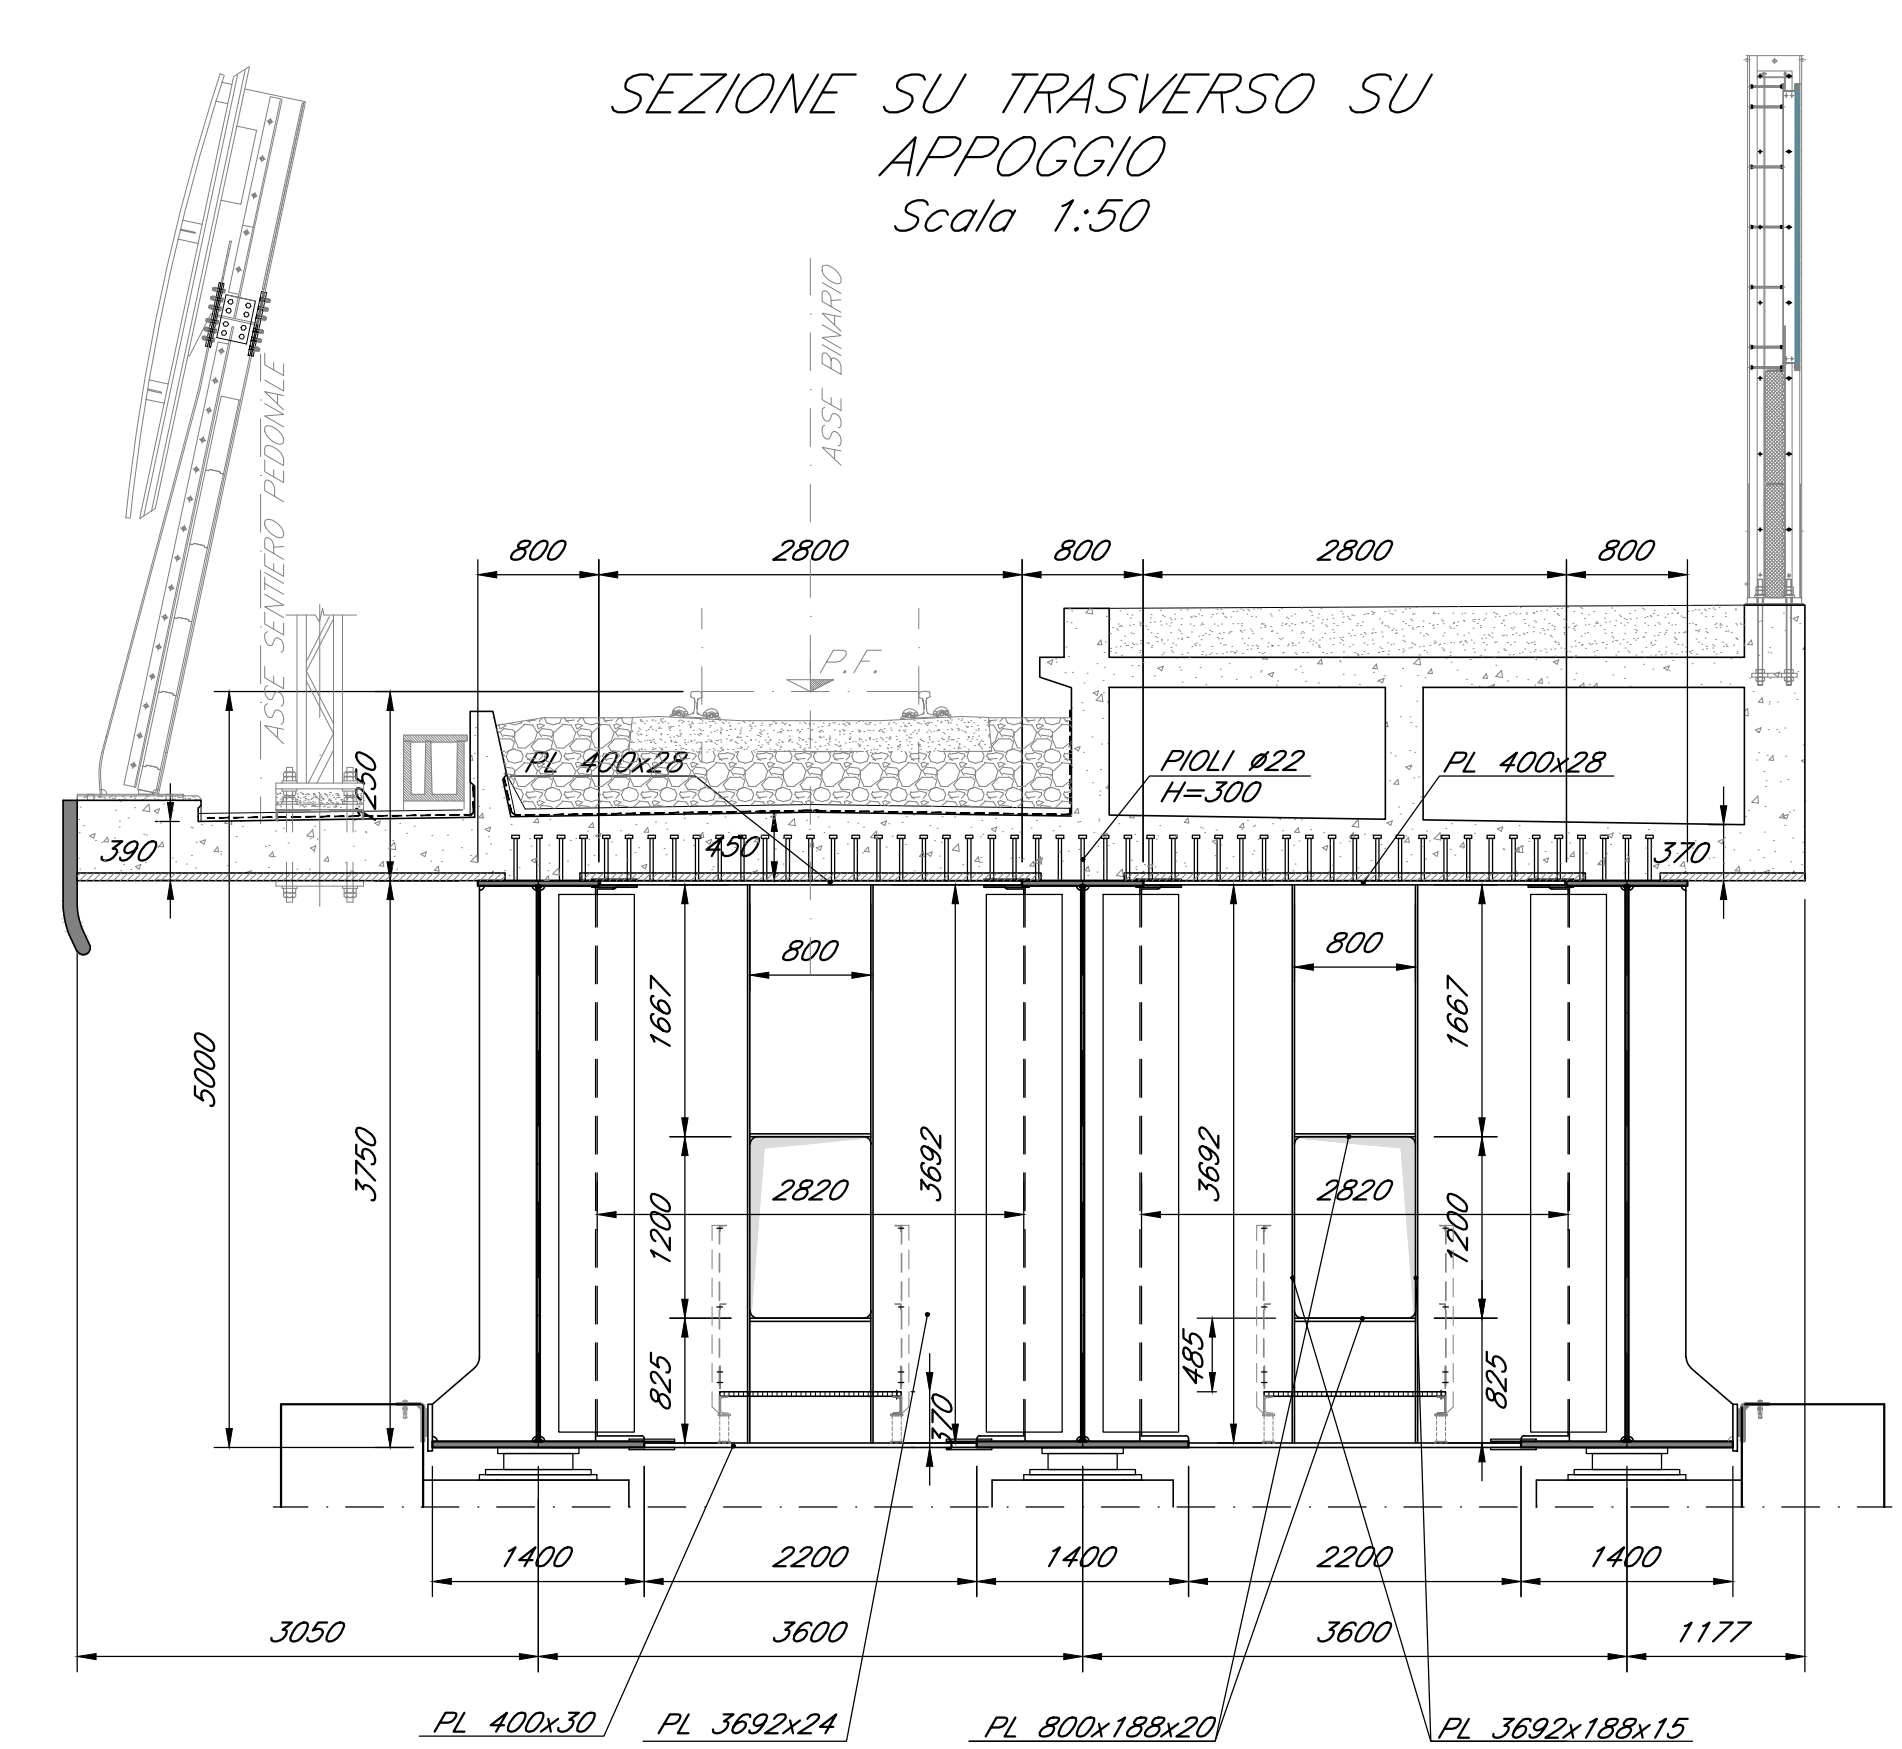


DETTAGLIO CAMMINAMENTO CON PARAPETTO
Scala 1:25

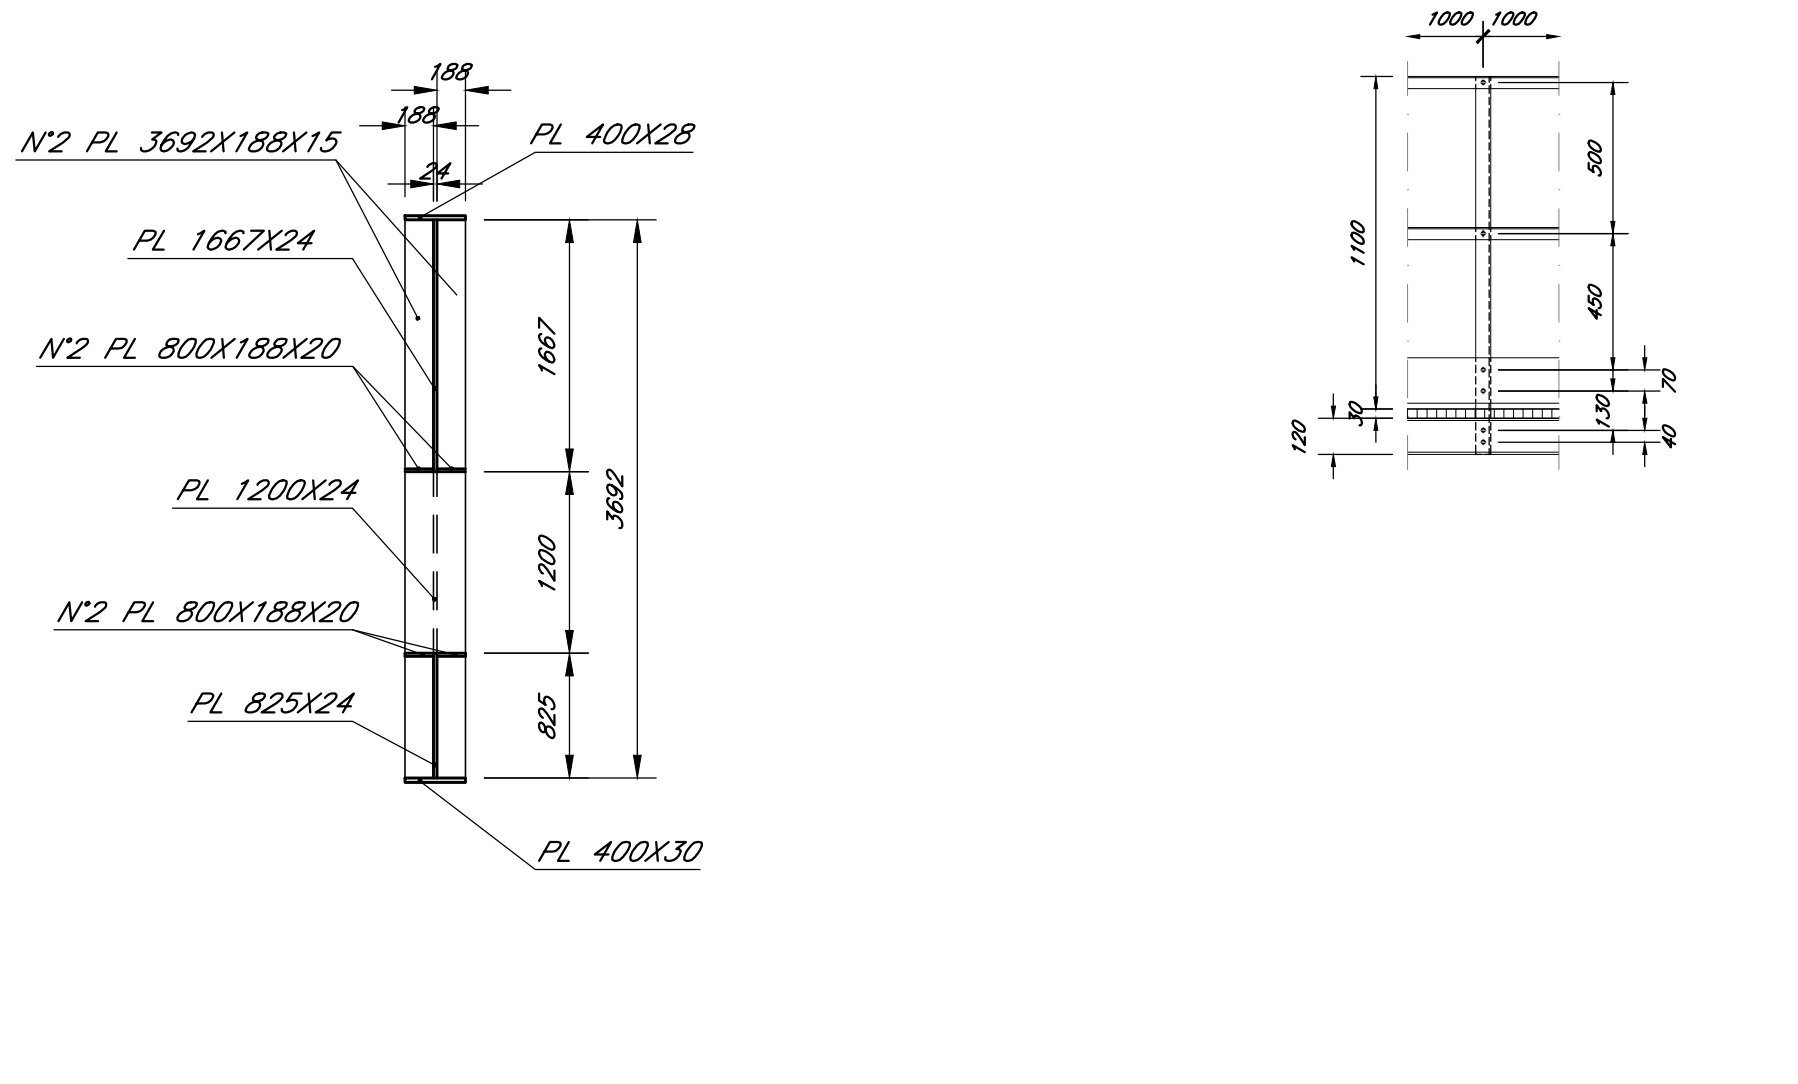

K-PLAN

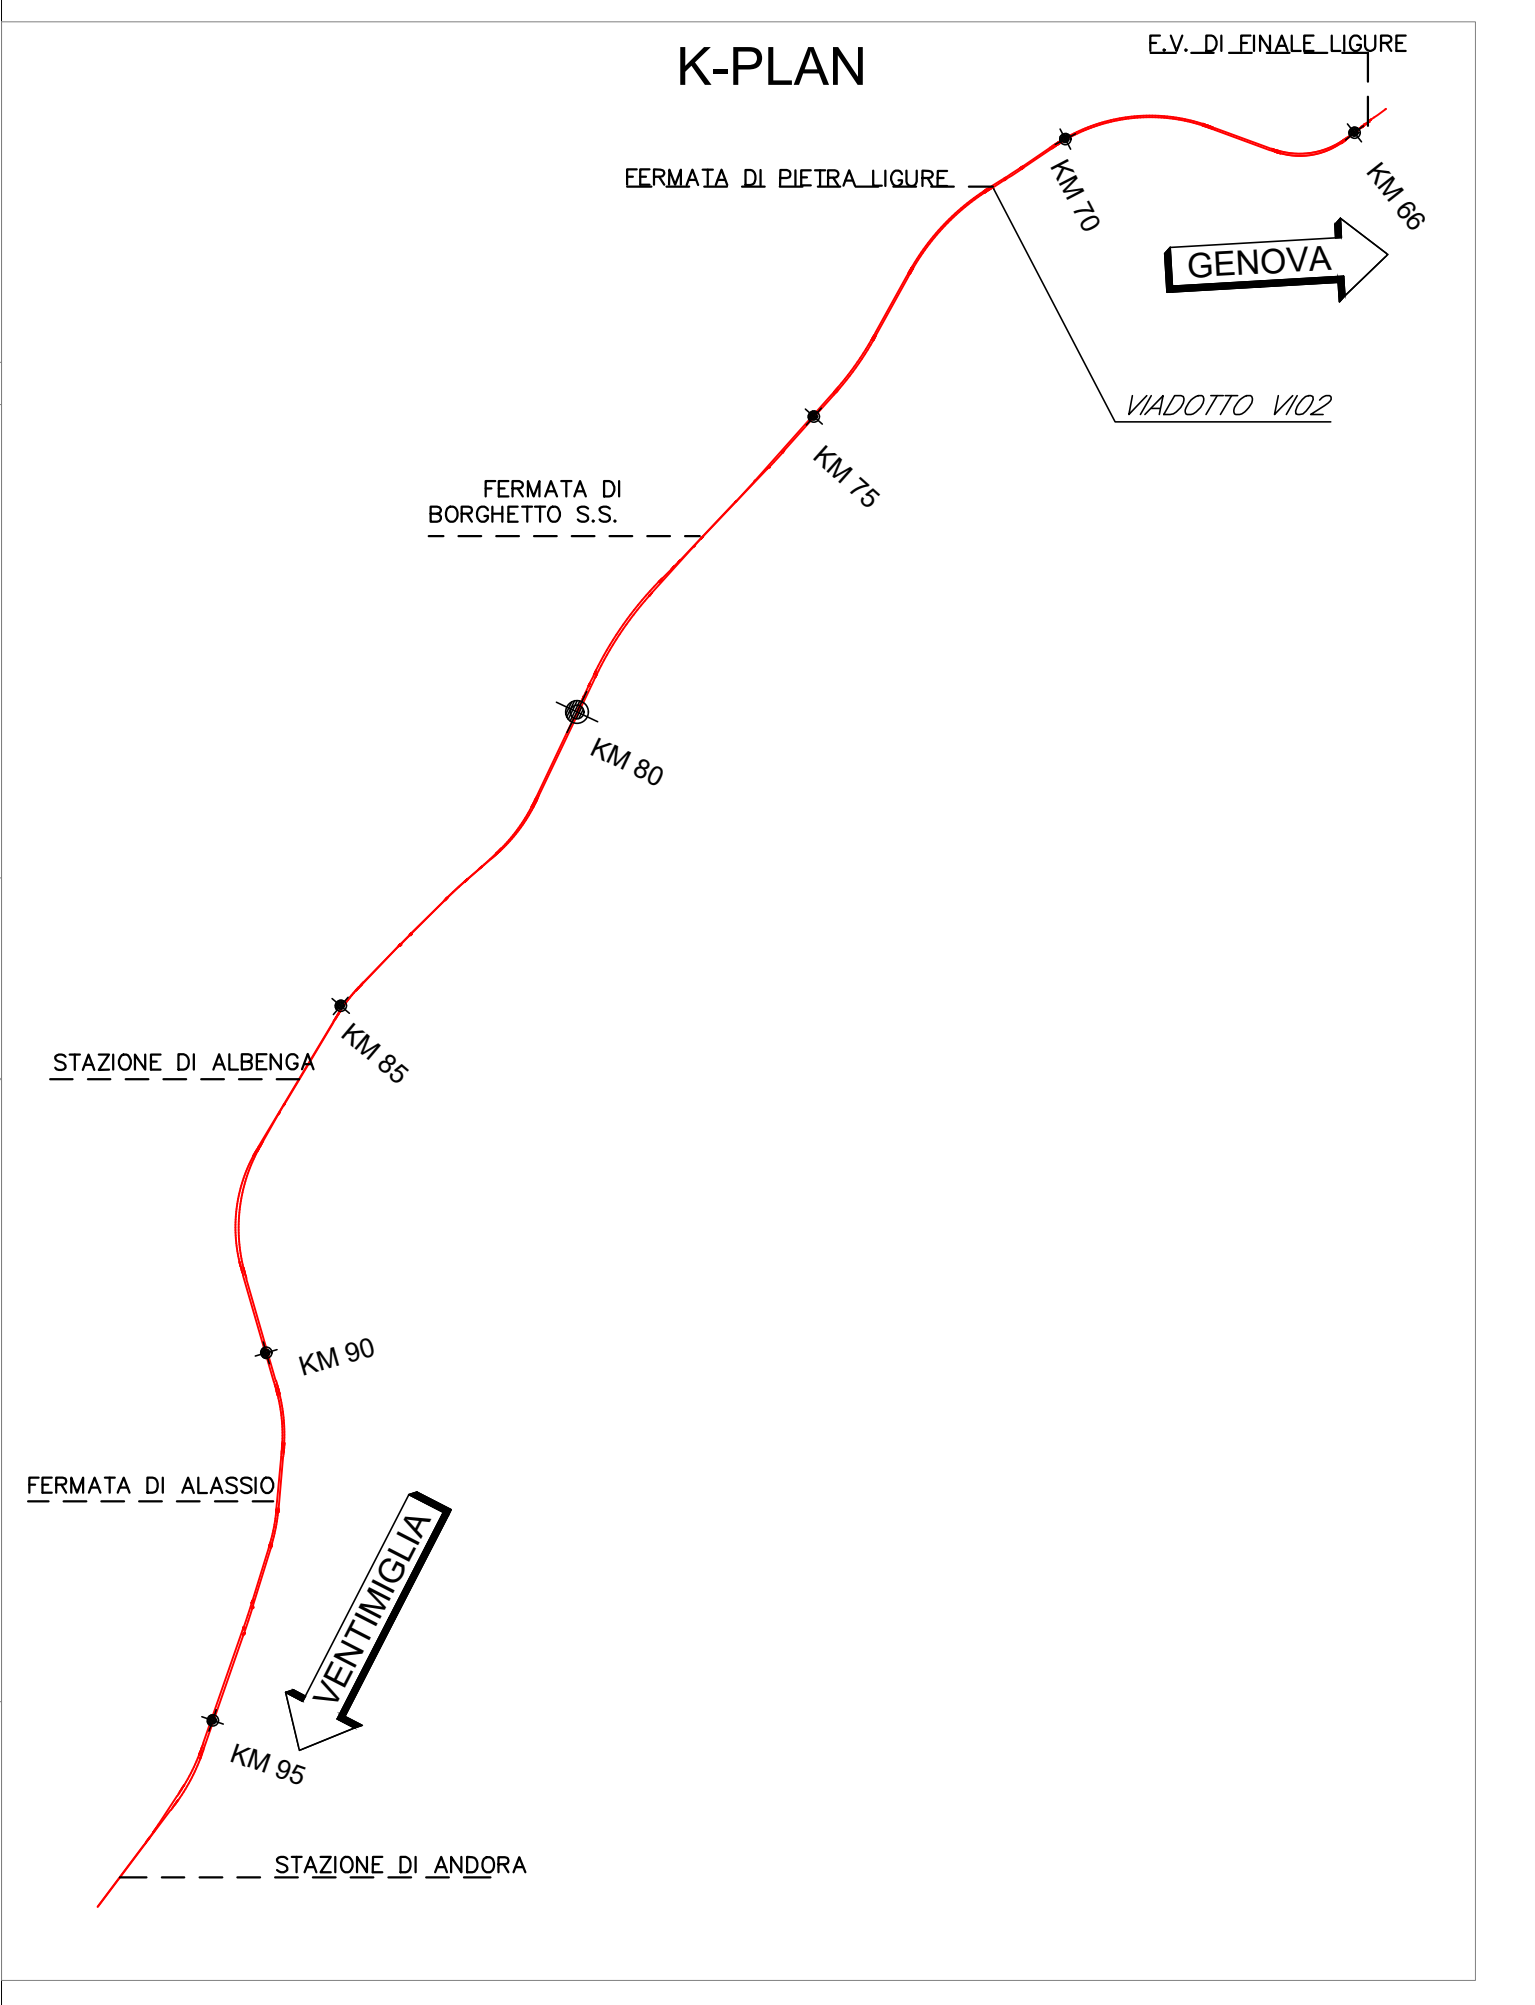

KEY PLAN
Scala 1:2000

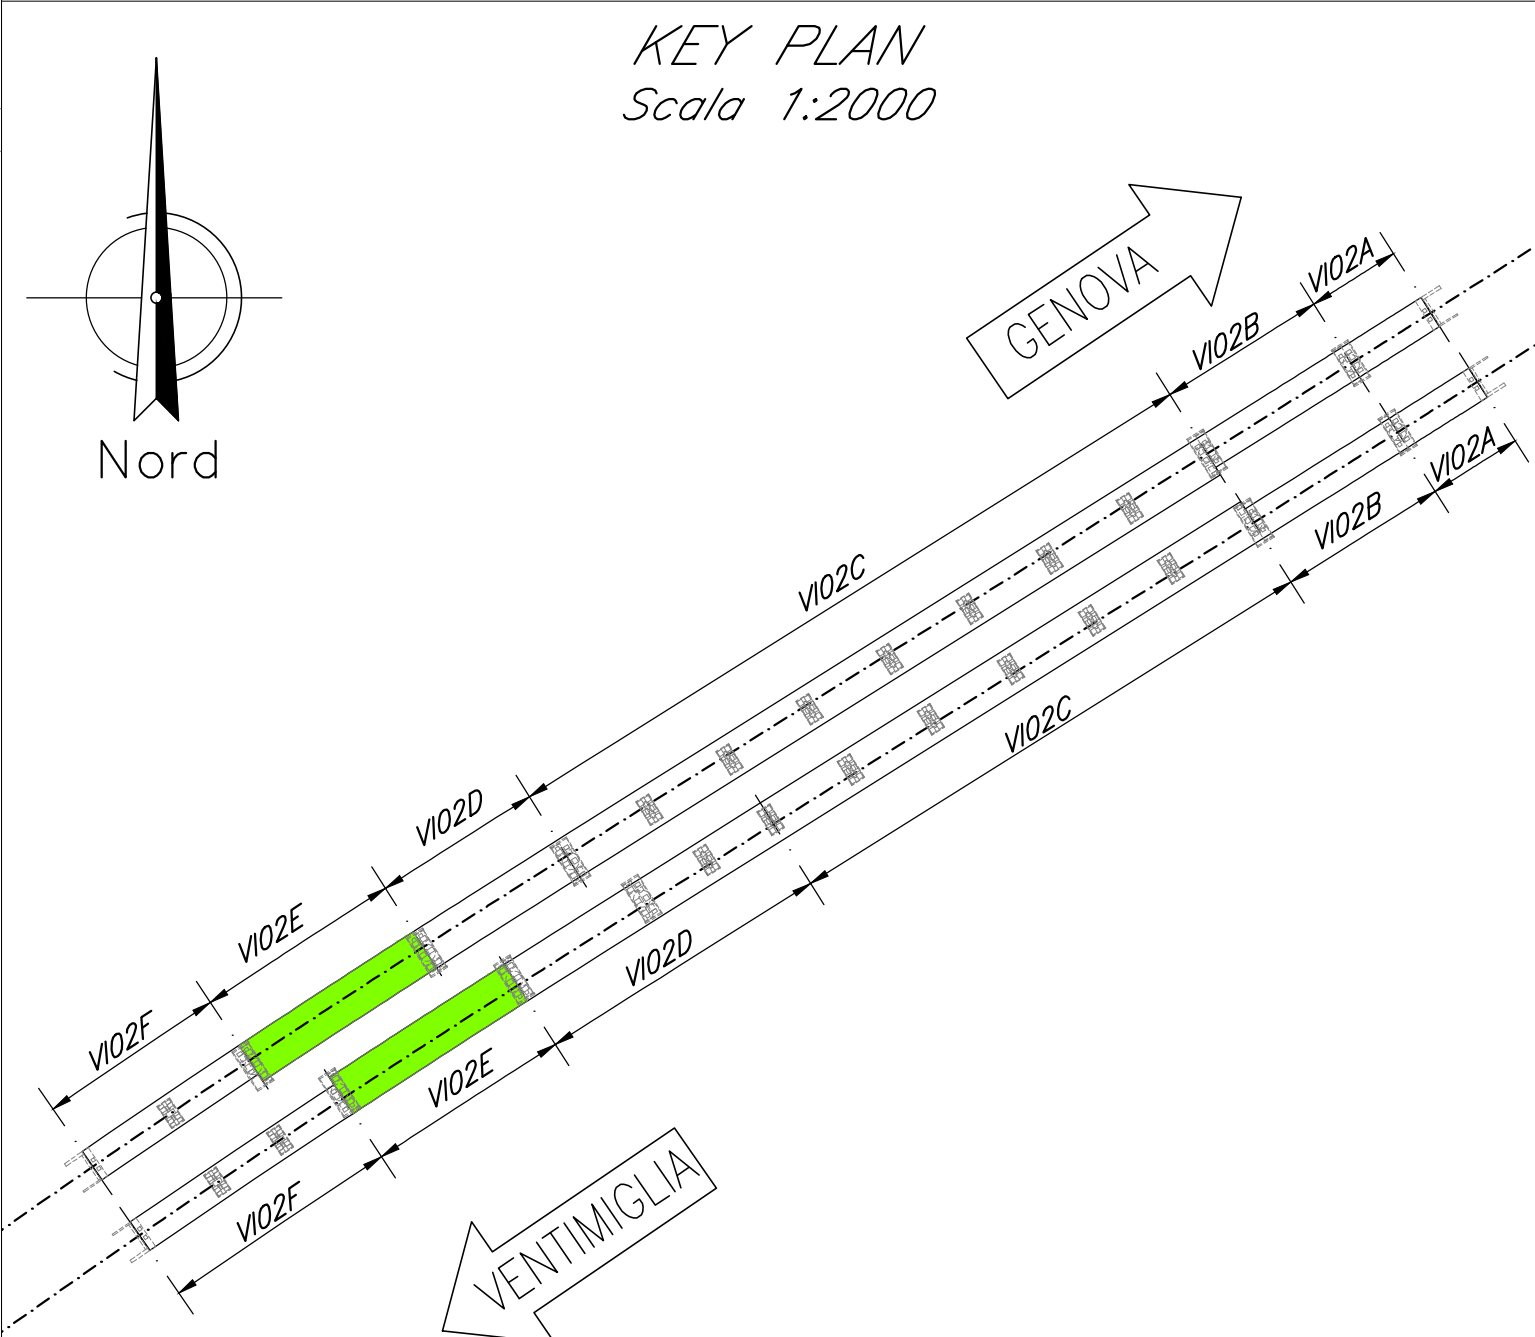

NOTE:
Per tabella materiali, incidenze e lunghezze pali si rimanda all'elaborato IVOI00D097TVI0000001

COMMITTENTE: **RFI** - FERROVIE ITALIANE

PROGETTAZIONE: **ITALFERR** - GRUPPO FERROVIE DELLO STATO ITALIANO

U.O. OPERE CIVILI

PROGETTO DEFINITIVO

RADDOPPIO DELLA LINEA GENOVA - VENTIMIGLIA
TRATTA FINALE LIGURE - ANDORA

OPERE PRINCIPALI - VIADOTTI E CAVALCAVIA
VI02-Viadotto su Torrente Maremola/Giustenice da Km 71+315 a km 71+370
Carpenteria impalcato accioli S.B. L=55

SCALA: 1:50

COMMESSA	LOTTO	FASE	ENTE	TIPO DOC.	OPER/DISCIPLINA	PROGR.	REV.
I V 01	00	D	09	BB	V I 02 E 9	001	B

Rev.	Descrizione	Redatto	Data	Verificato	Data	Approvato	Data	Autorizzato	Data
A	Emissione esec. data	C. Geronzi	09/2021	F. Bignardi	09/2021	A. Bignardi	09/2021	A. Bignardi	09/2021
B	Emissione esec. data	C. Geronzi	09/2022	F. Bignardi	09/2022	A. Bignardi	09/2022	A. Bignardi	09/2022

File: IVOI00D098BV02E9001B.DWG