

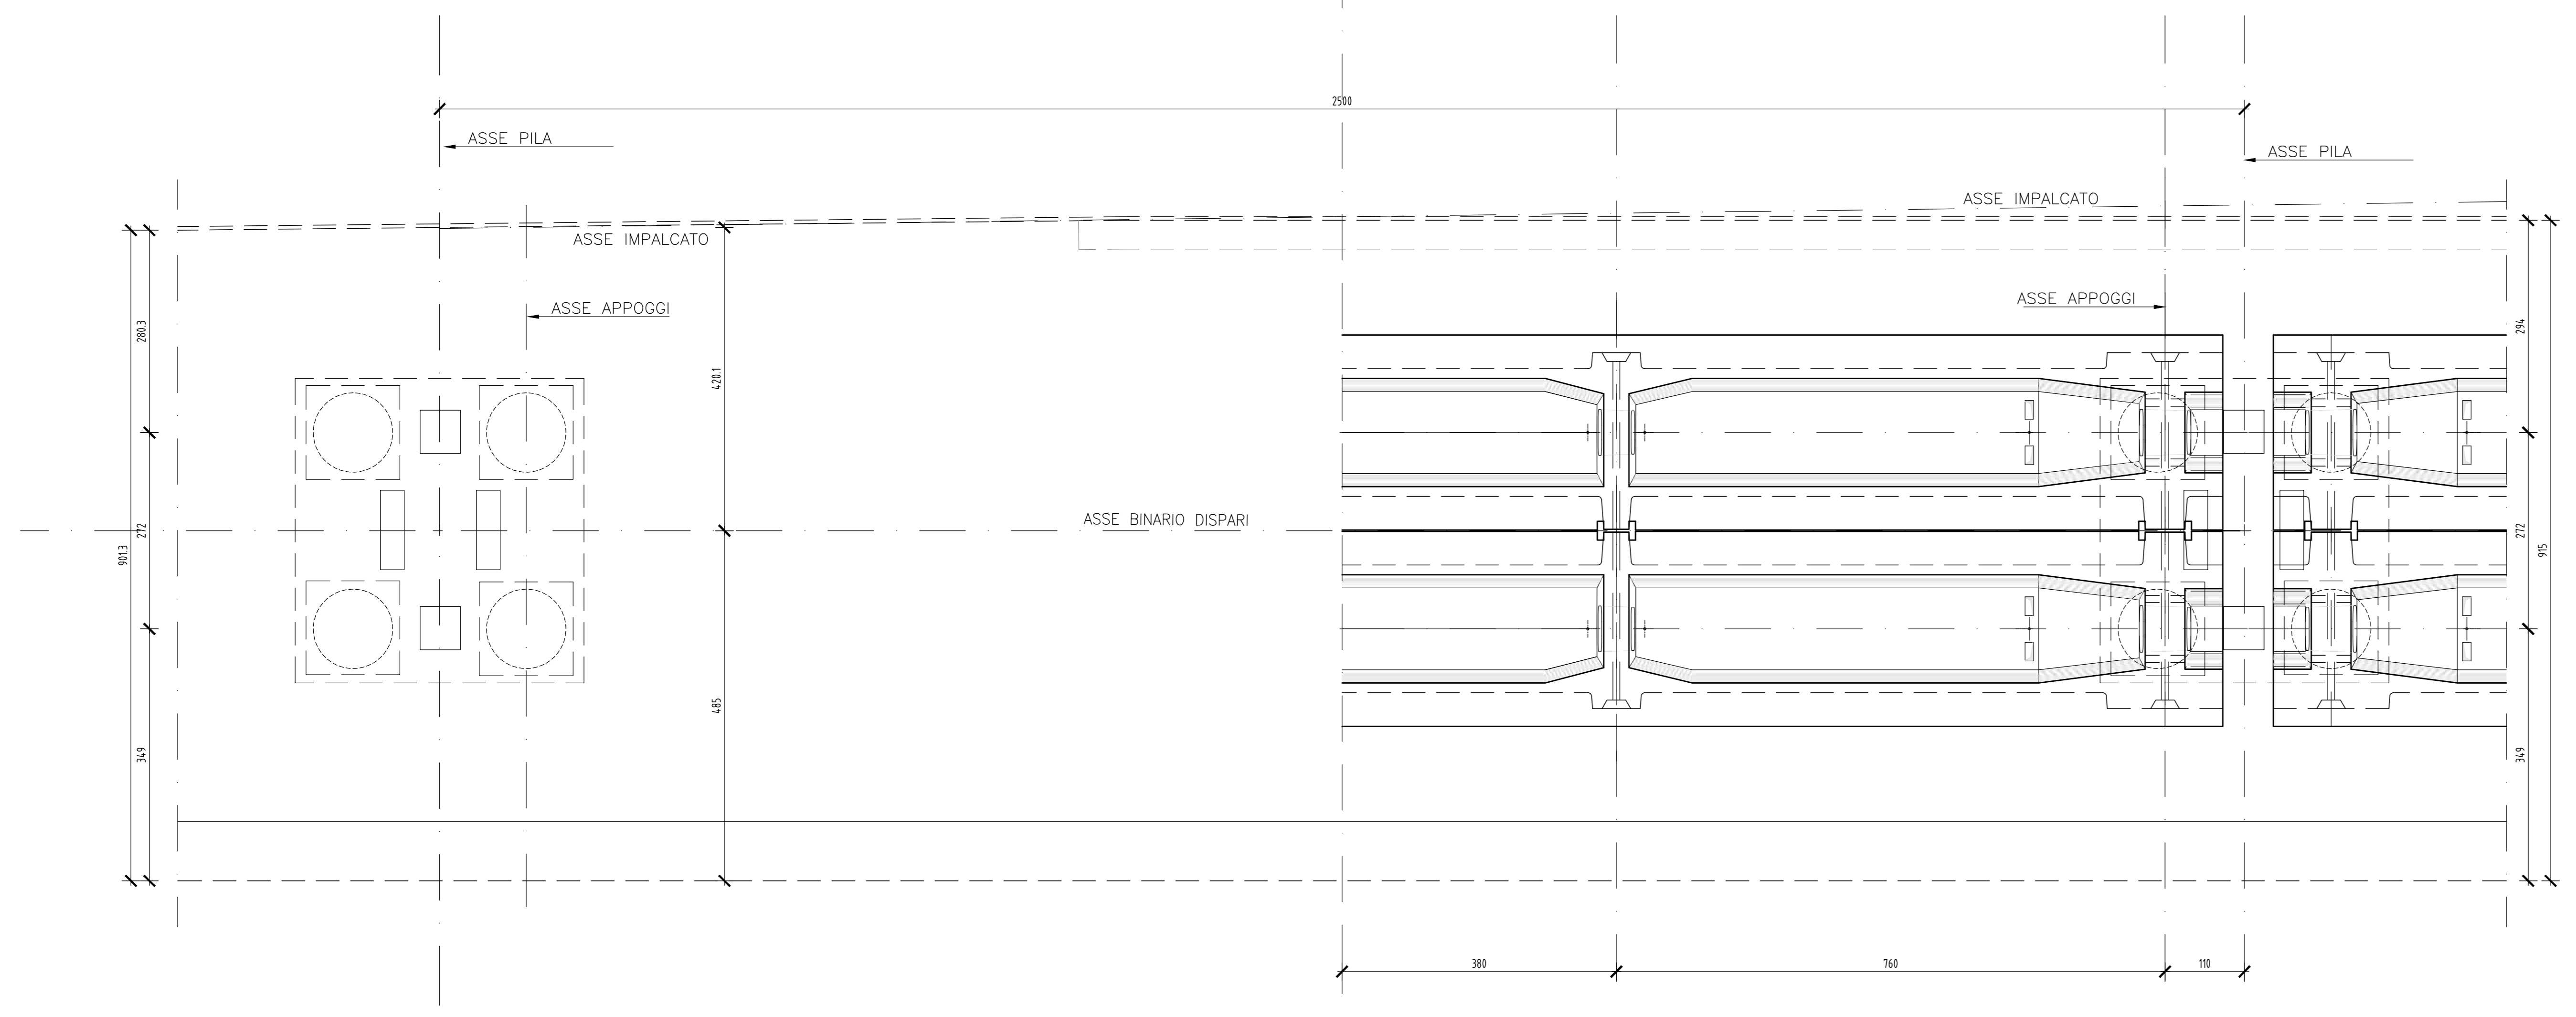
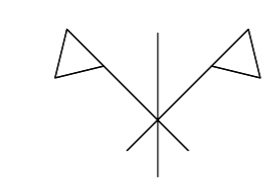



PIANTA  
Scala 1:50

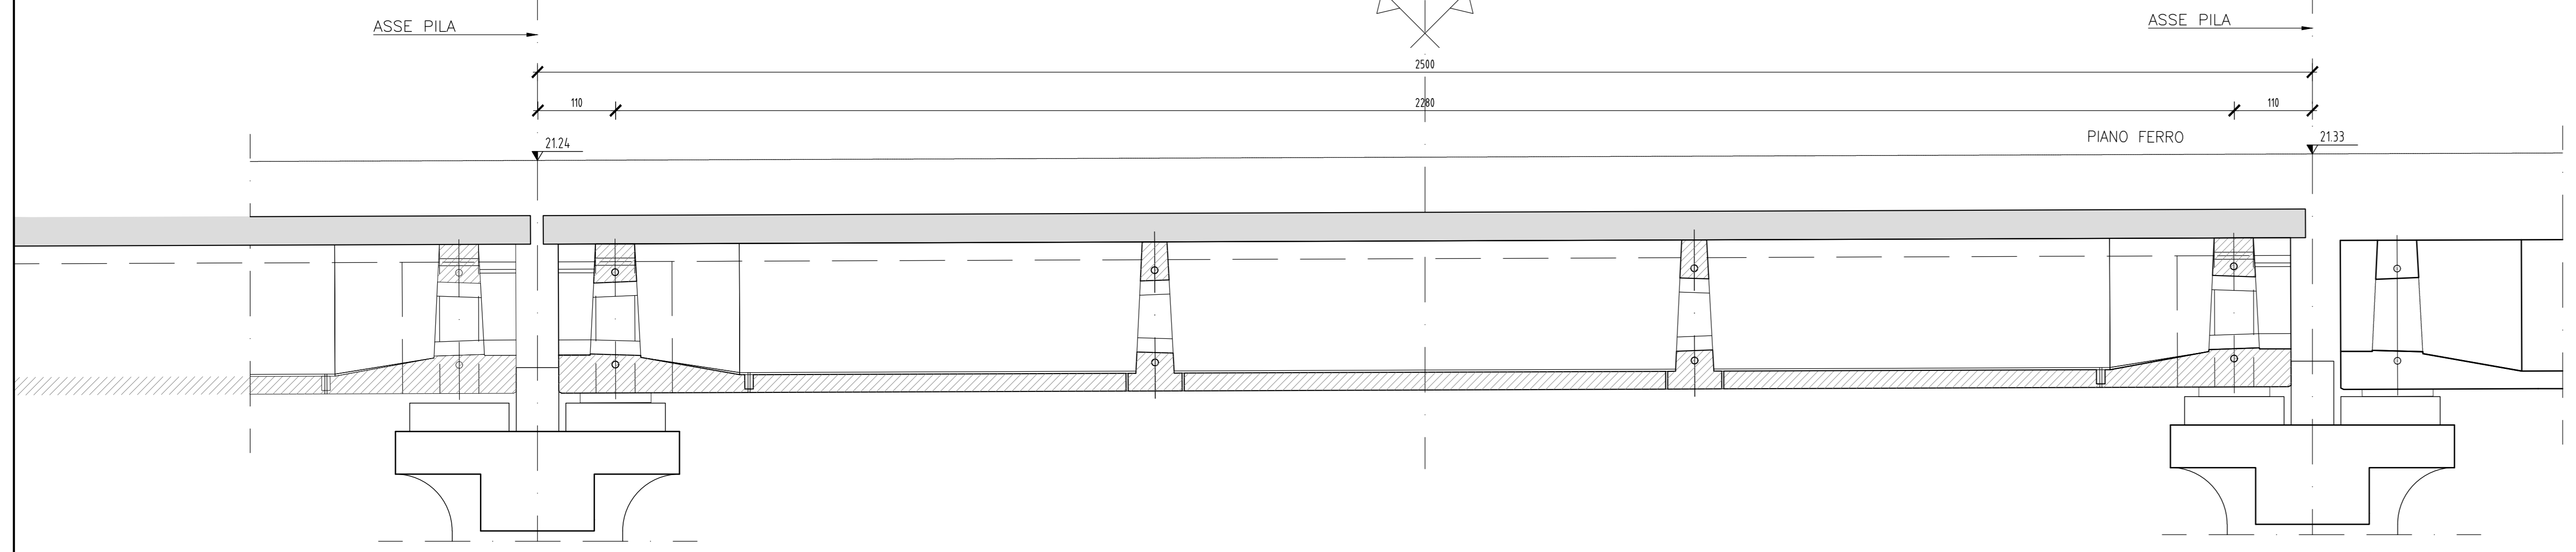


SEZIONE LONGITUDINALE  
Scala 1:50

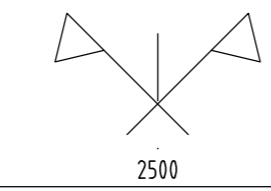

SEZIONE TRASVERSALE SINGOLO BINARIO  
Scala 1:50

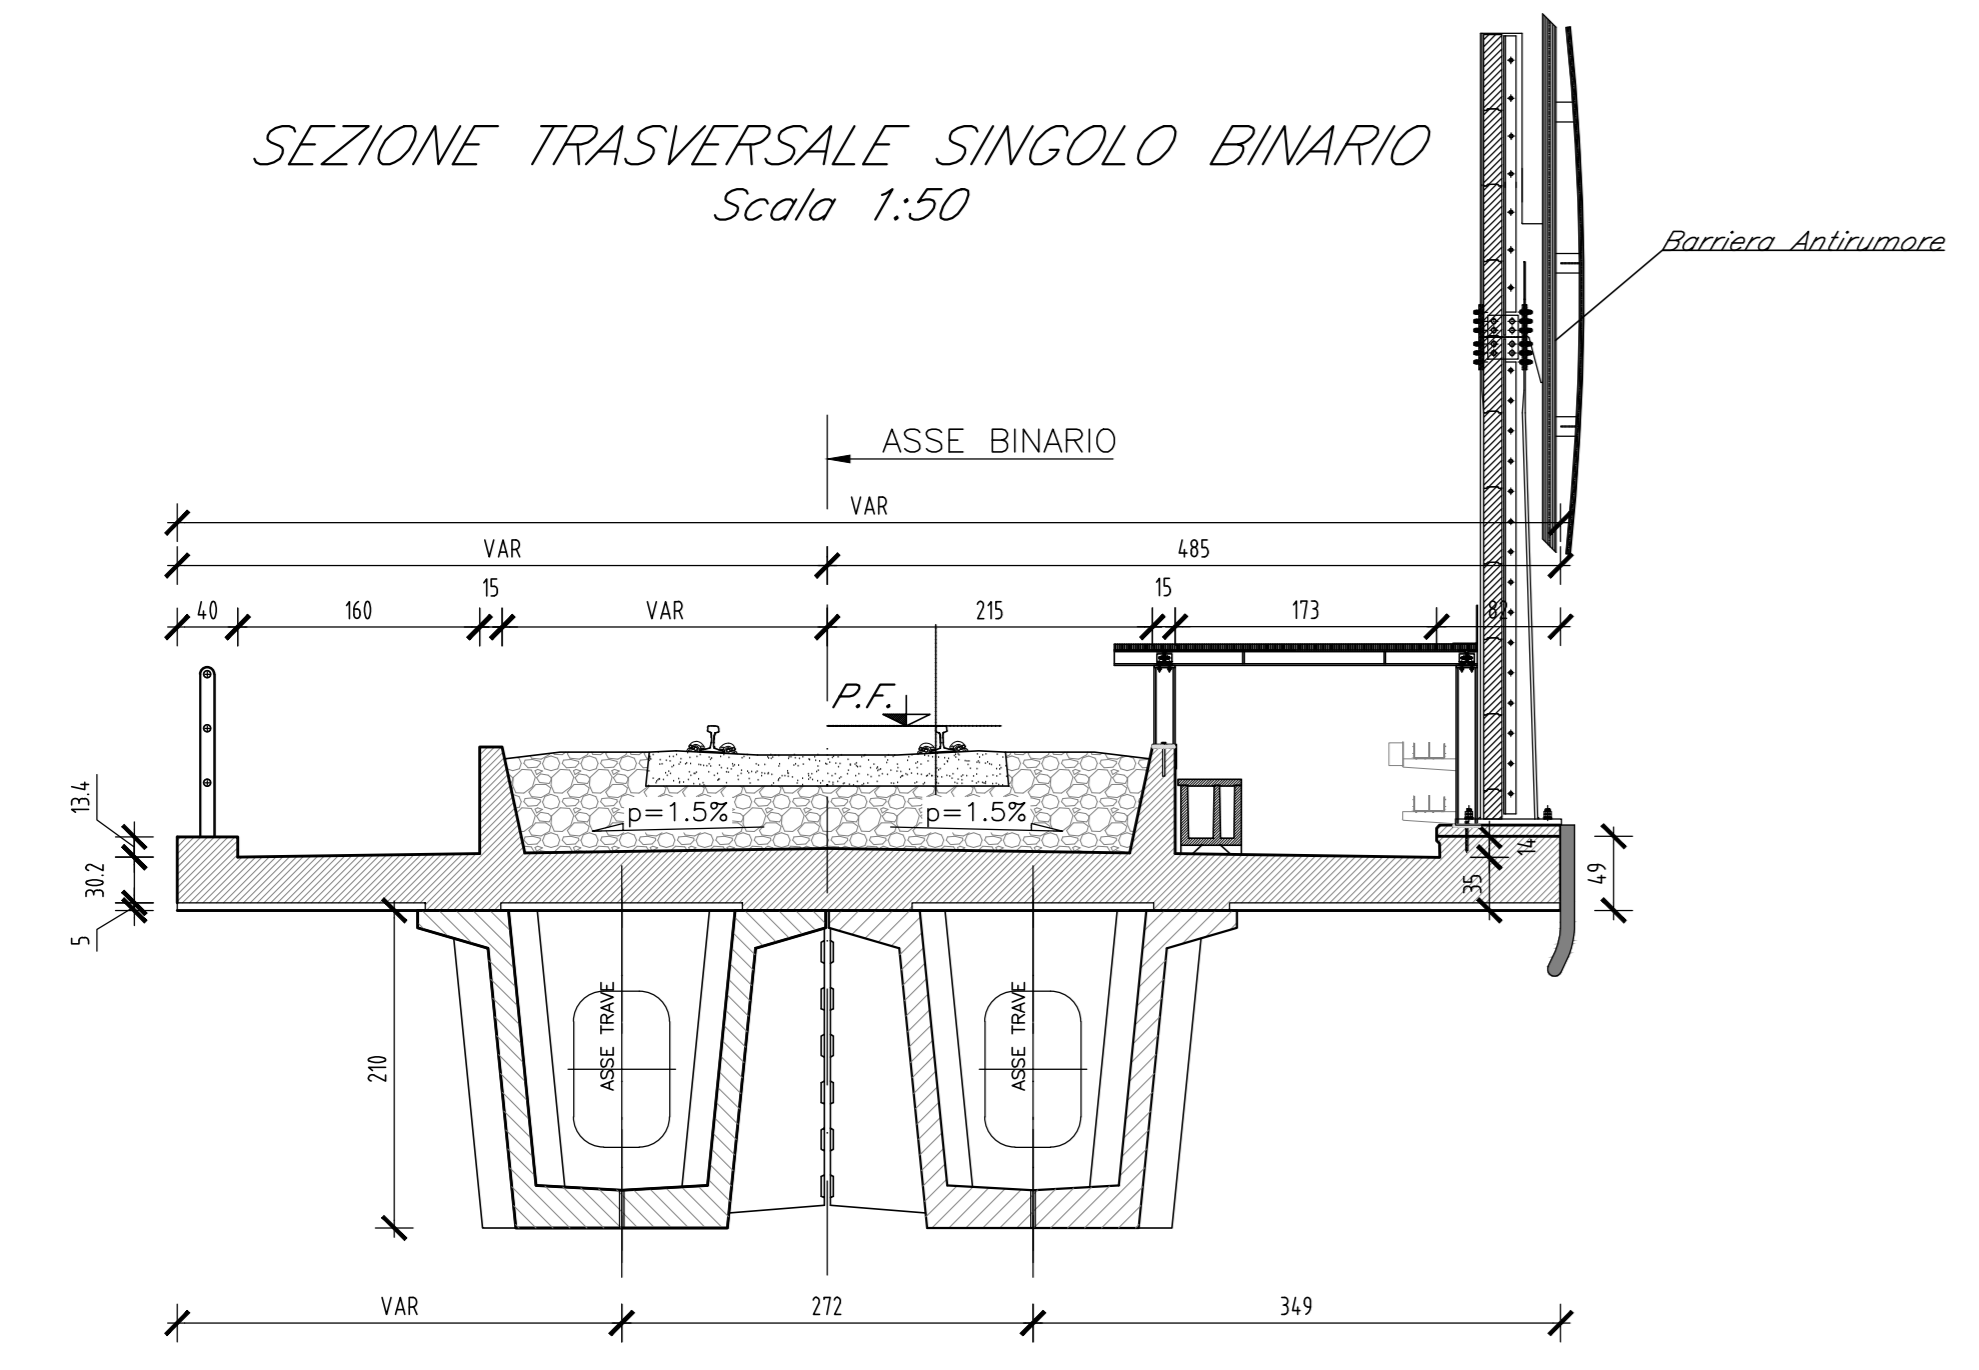

SEZIONE TRASVERSALE DOPPIO BINARIO  
Scala 1:50

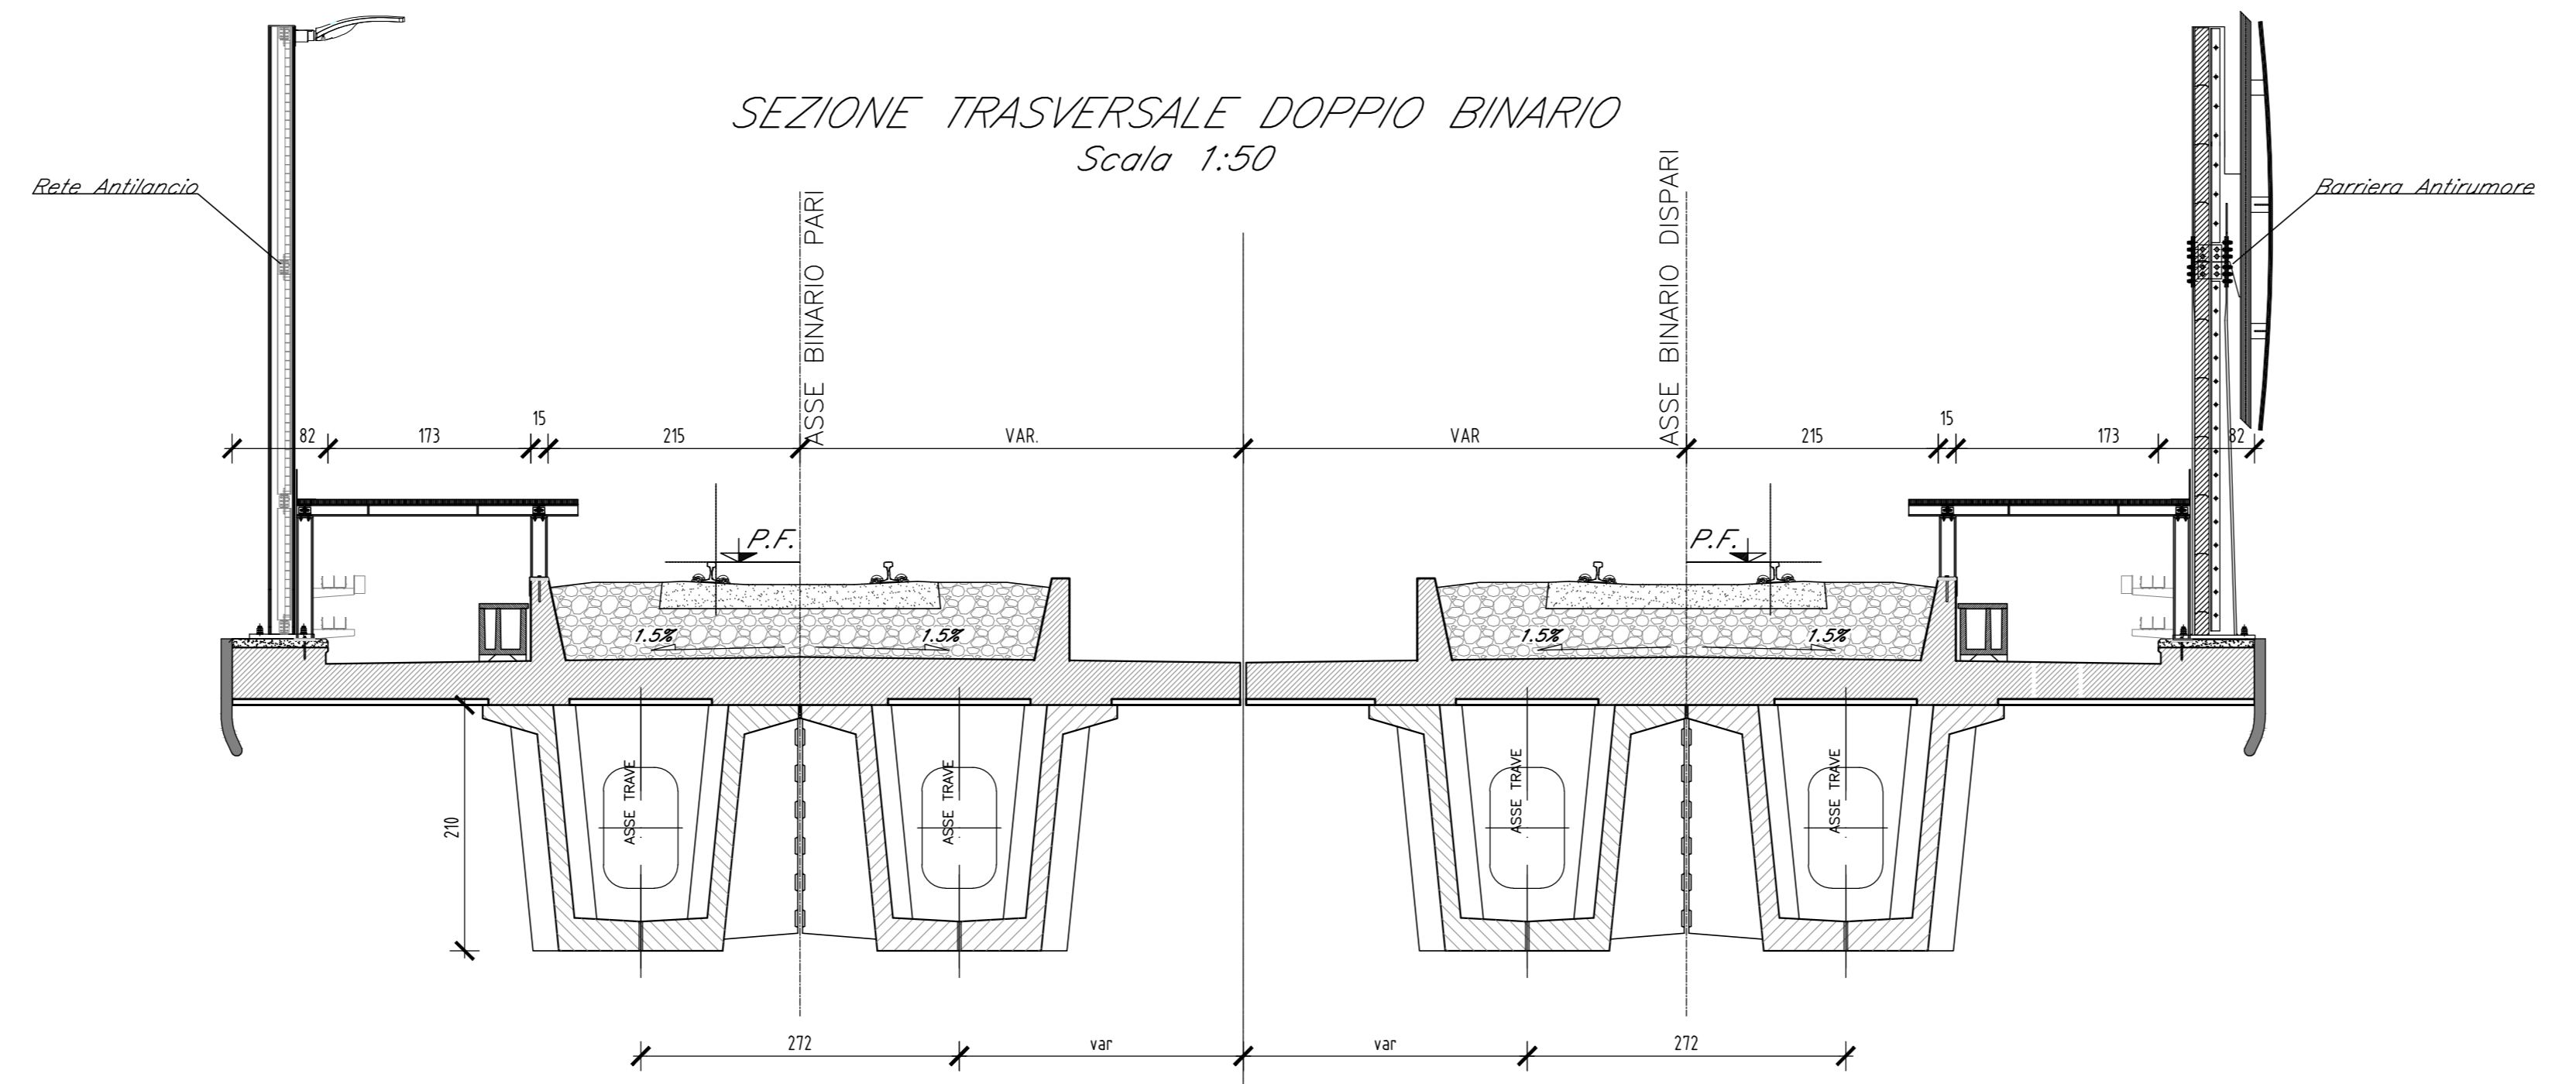

Per tabella materiali, incidenze e lunghezze pali si rimanda all'elaborato IV0100D09TTV10000001

COMMITTENTE:

PROGETTAZIONE:

U.O. OPERE CIVILI  
**PROGETTO DEFINITIVO**  
**RADDOPPIO DELLA LINEA GENOVA - VENTIMIGLIA**  
**TRATTA FINALE LIGURE - ANDORA**  
 OPERE PRINCIPALI - VIADOTTI E CAVALCAVIA  
 VI04 - Viadotto su Torrente Varatello  
 Carpenteria impalcato

SCALA: 1:50

Rev.	Descrizione	Redatto	Data	Verificato	Data	Approvato	Data	Autorizzato	Data
A	Emissione esecutivo	G. Orlandi	09/2021	G. Orlandi	09/2021	G. Fabbro	09/2021	A. Vignati	09/2021
B	Emissione esecutivo	G. Orlandi	09/2022	G. Orlandi	09/2022	G. Fabbro	09/2022	A. Vignati	09/2022

File: IV0100D09BBVI0408001B.DWG n. Etab.: