




PIANTA "A"
SCALA 1:50

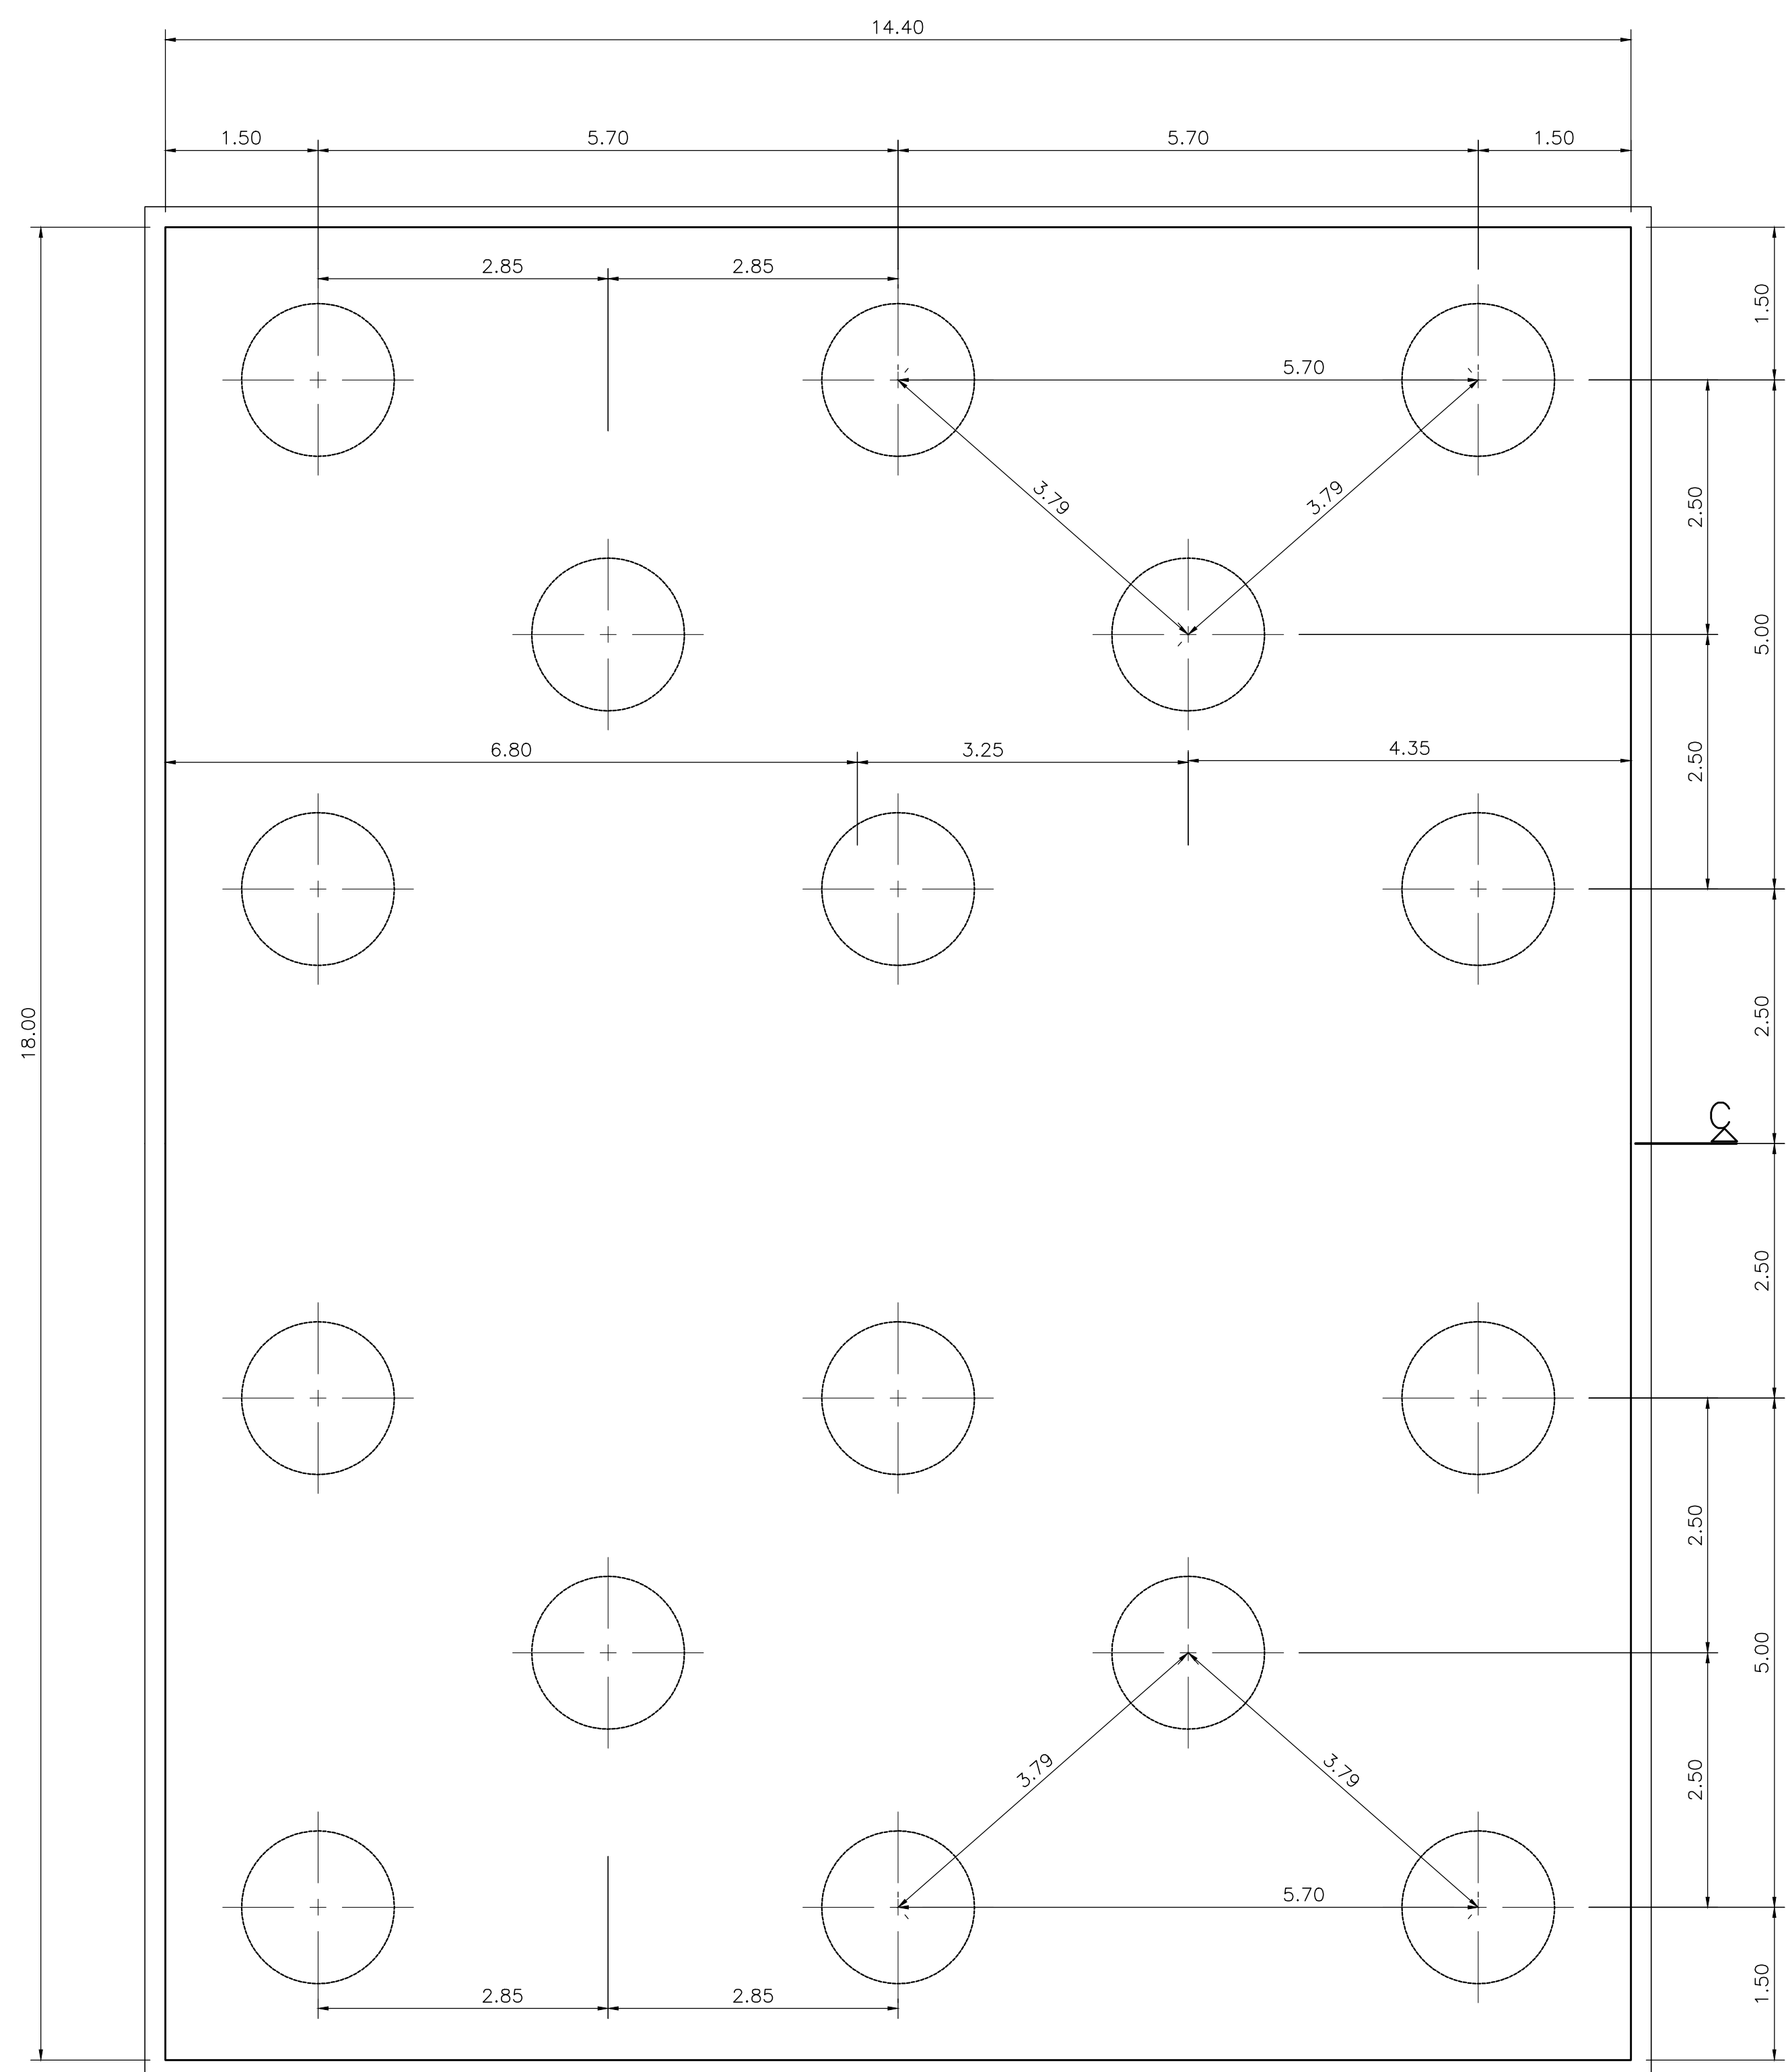


PIANTA "E"
SCALA 1:50

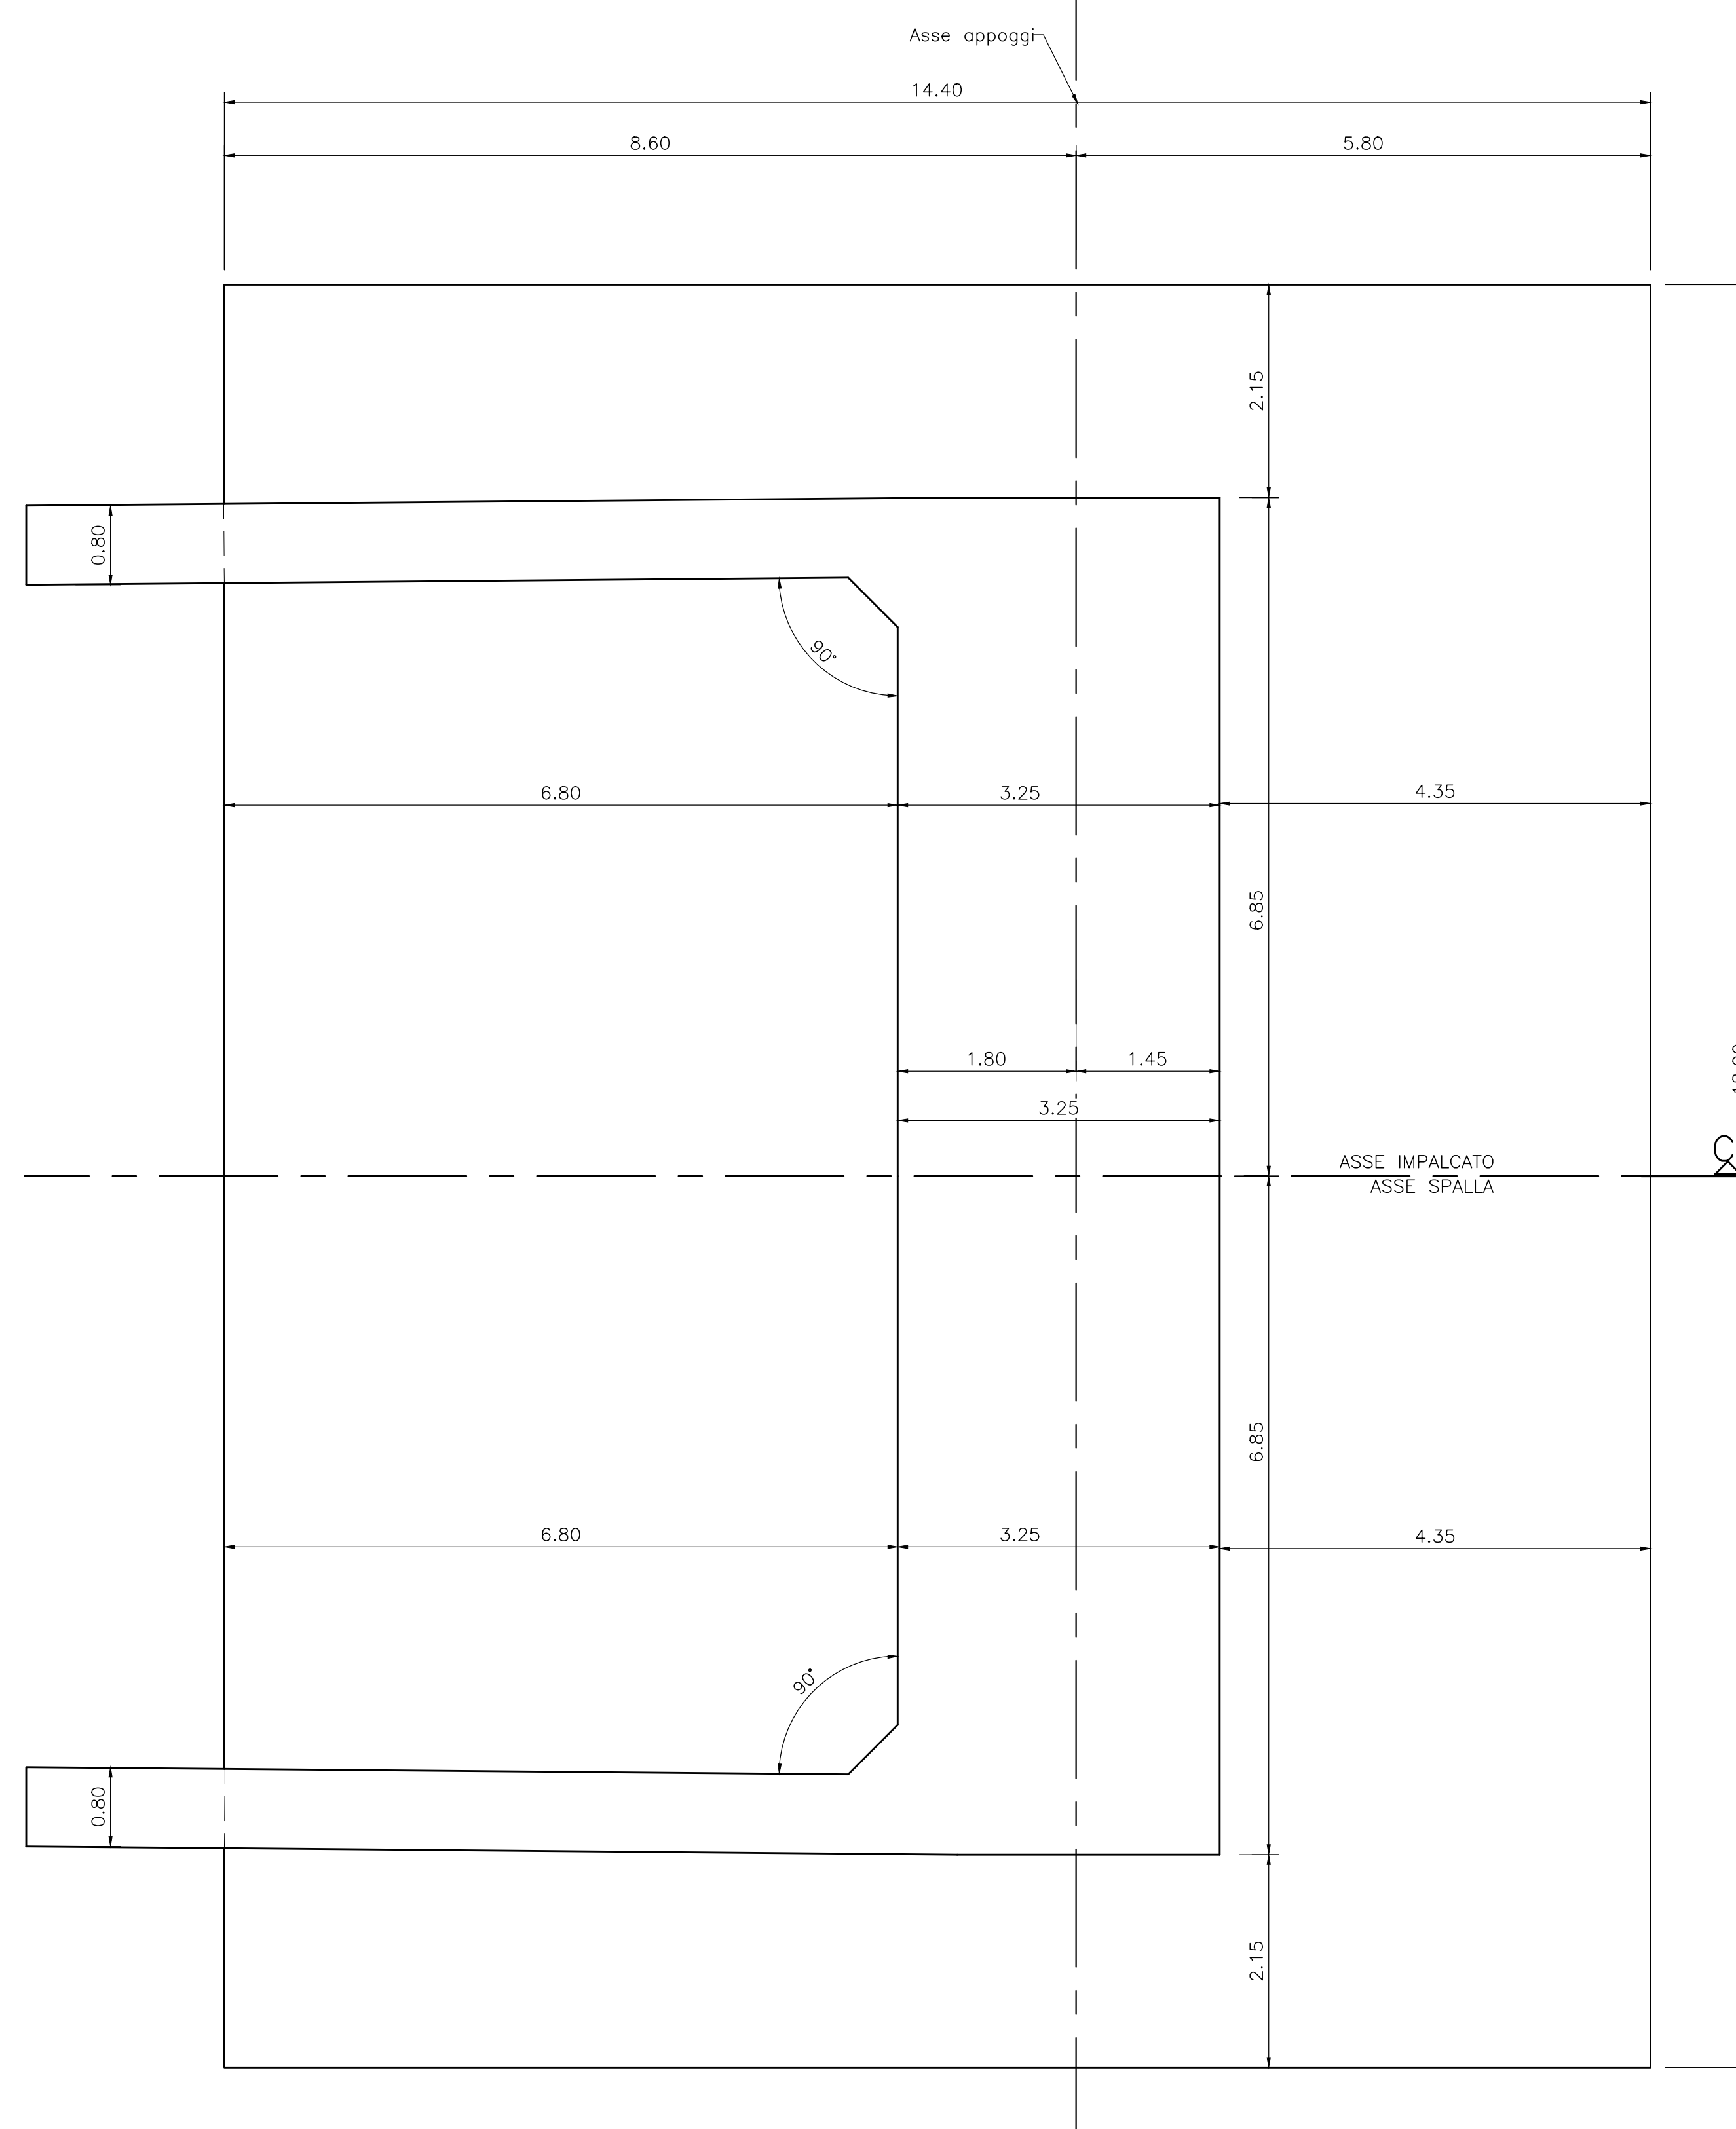


PIANTA "B"
SCALA 1:50

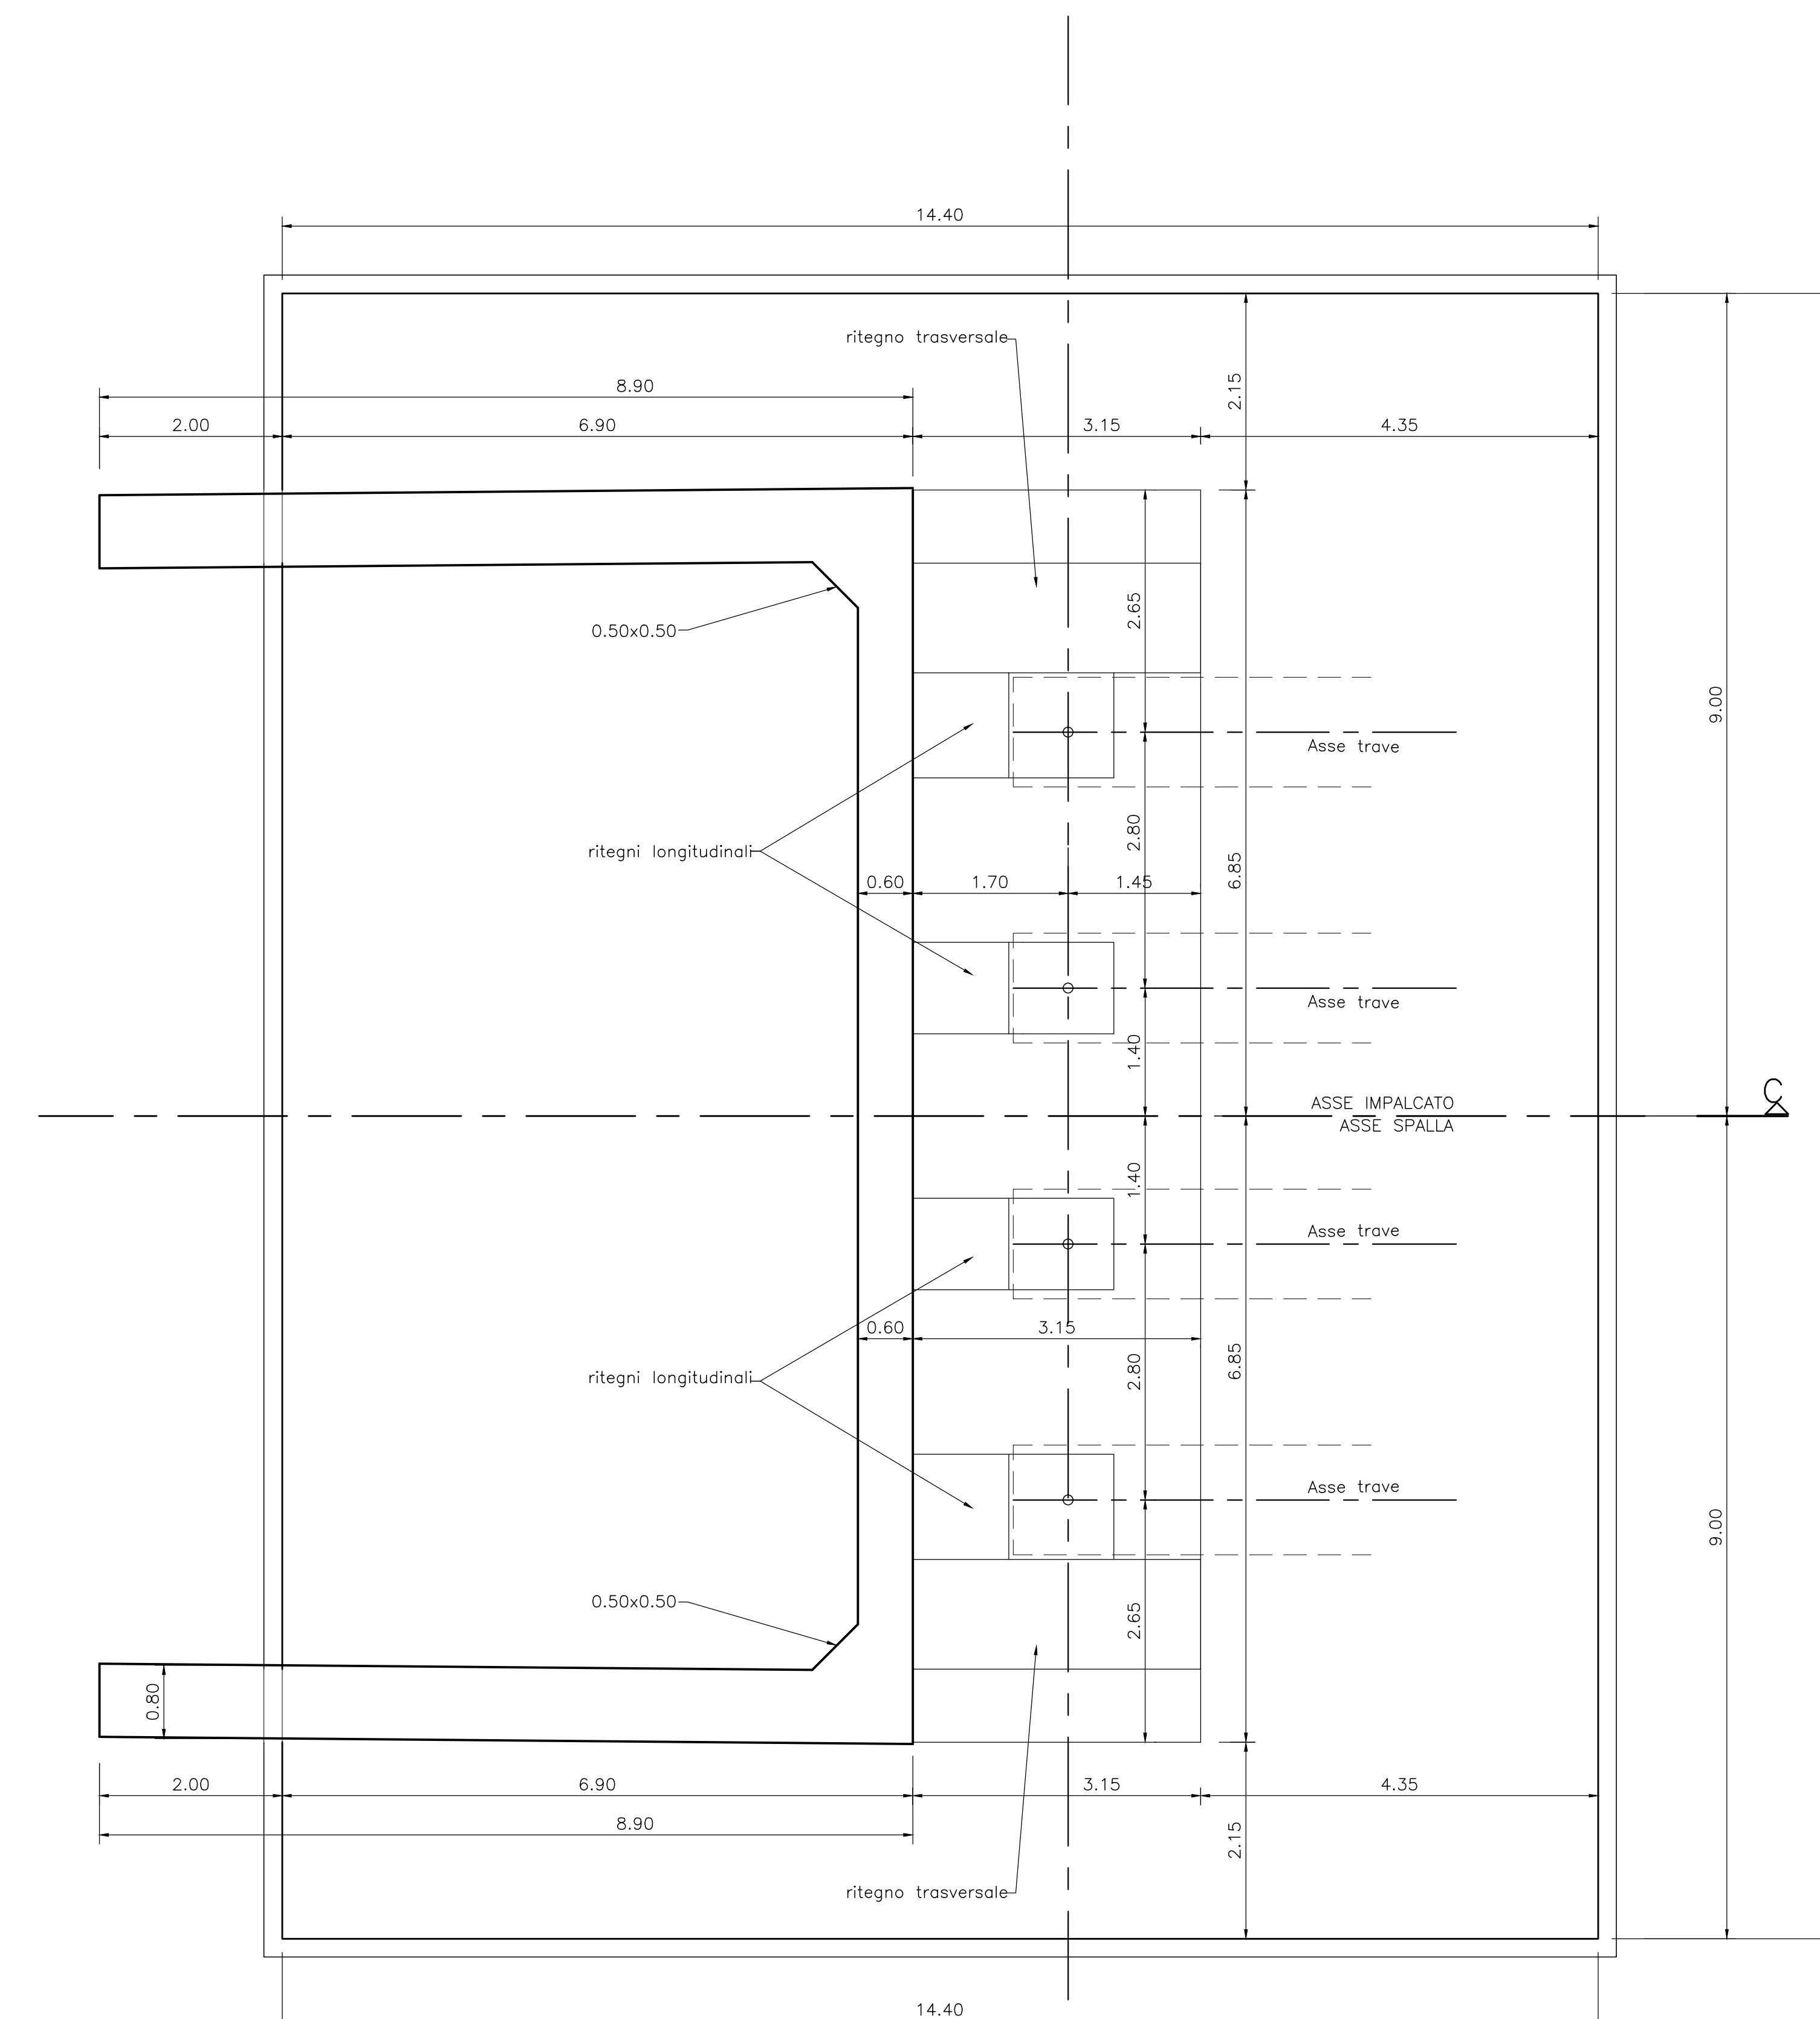

Per tabella materiali, incidenze e lunghezze pali si rimanda all'elaborato
IV0100D09TTV10000001

COMMITTENTE: 

PROGETTAZIONE: 

U.O. OPERE CIVILI

PROGETTO DEFINITIVO

RADDOPPIO DELLA LINEA GENOVA - VENTIMIGLIA
TRATTA FINALE LIGURE - ANDORA

OPERE PRINCIPALI - VIADOTTI E CAVALCAVIA
VI06 - Viadotto su Torrente Neva
Carpenteria Spalla A - Tavola 1 di 2

SCALA: 1:50

COMMESSA LOTTO FASE ENTE TIPO DOC. OPERA/DISCIPLINA Progr. REV.

IV01 00 D 09 BB VI0604 001 A

Rev.	Descrizione	Redatto	Data	Verificato	Data	Approvato	Data	Autorizzato Data
A	Emissione esecutiva	[Signature]	09/2022	[Signature]	09/2022	[Signature]	09/2022	09/2022

File: IV0100D09BBVI0604001A.DWG n. Etab.: