




PIANTA "A"  
SCALA 1:50

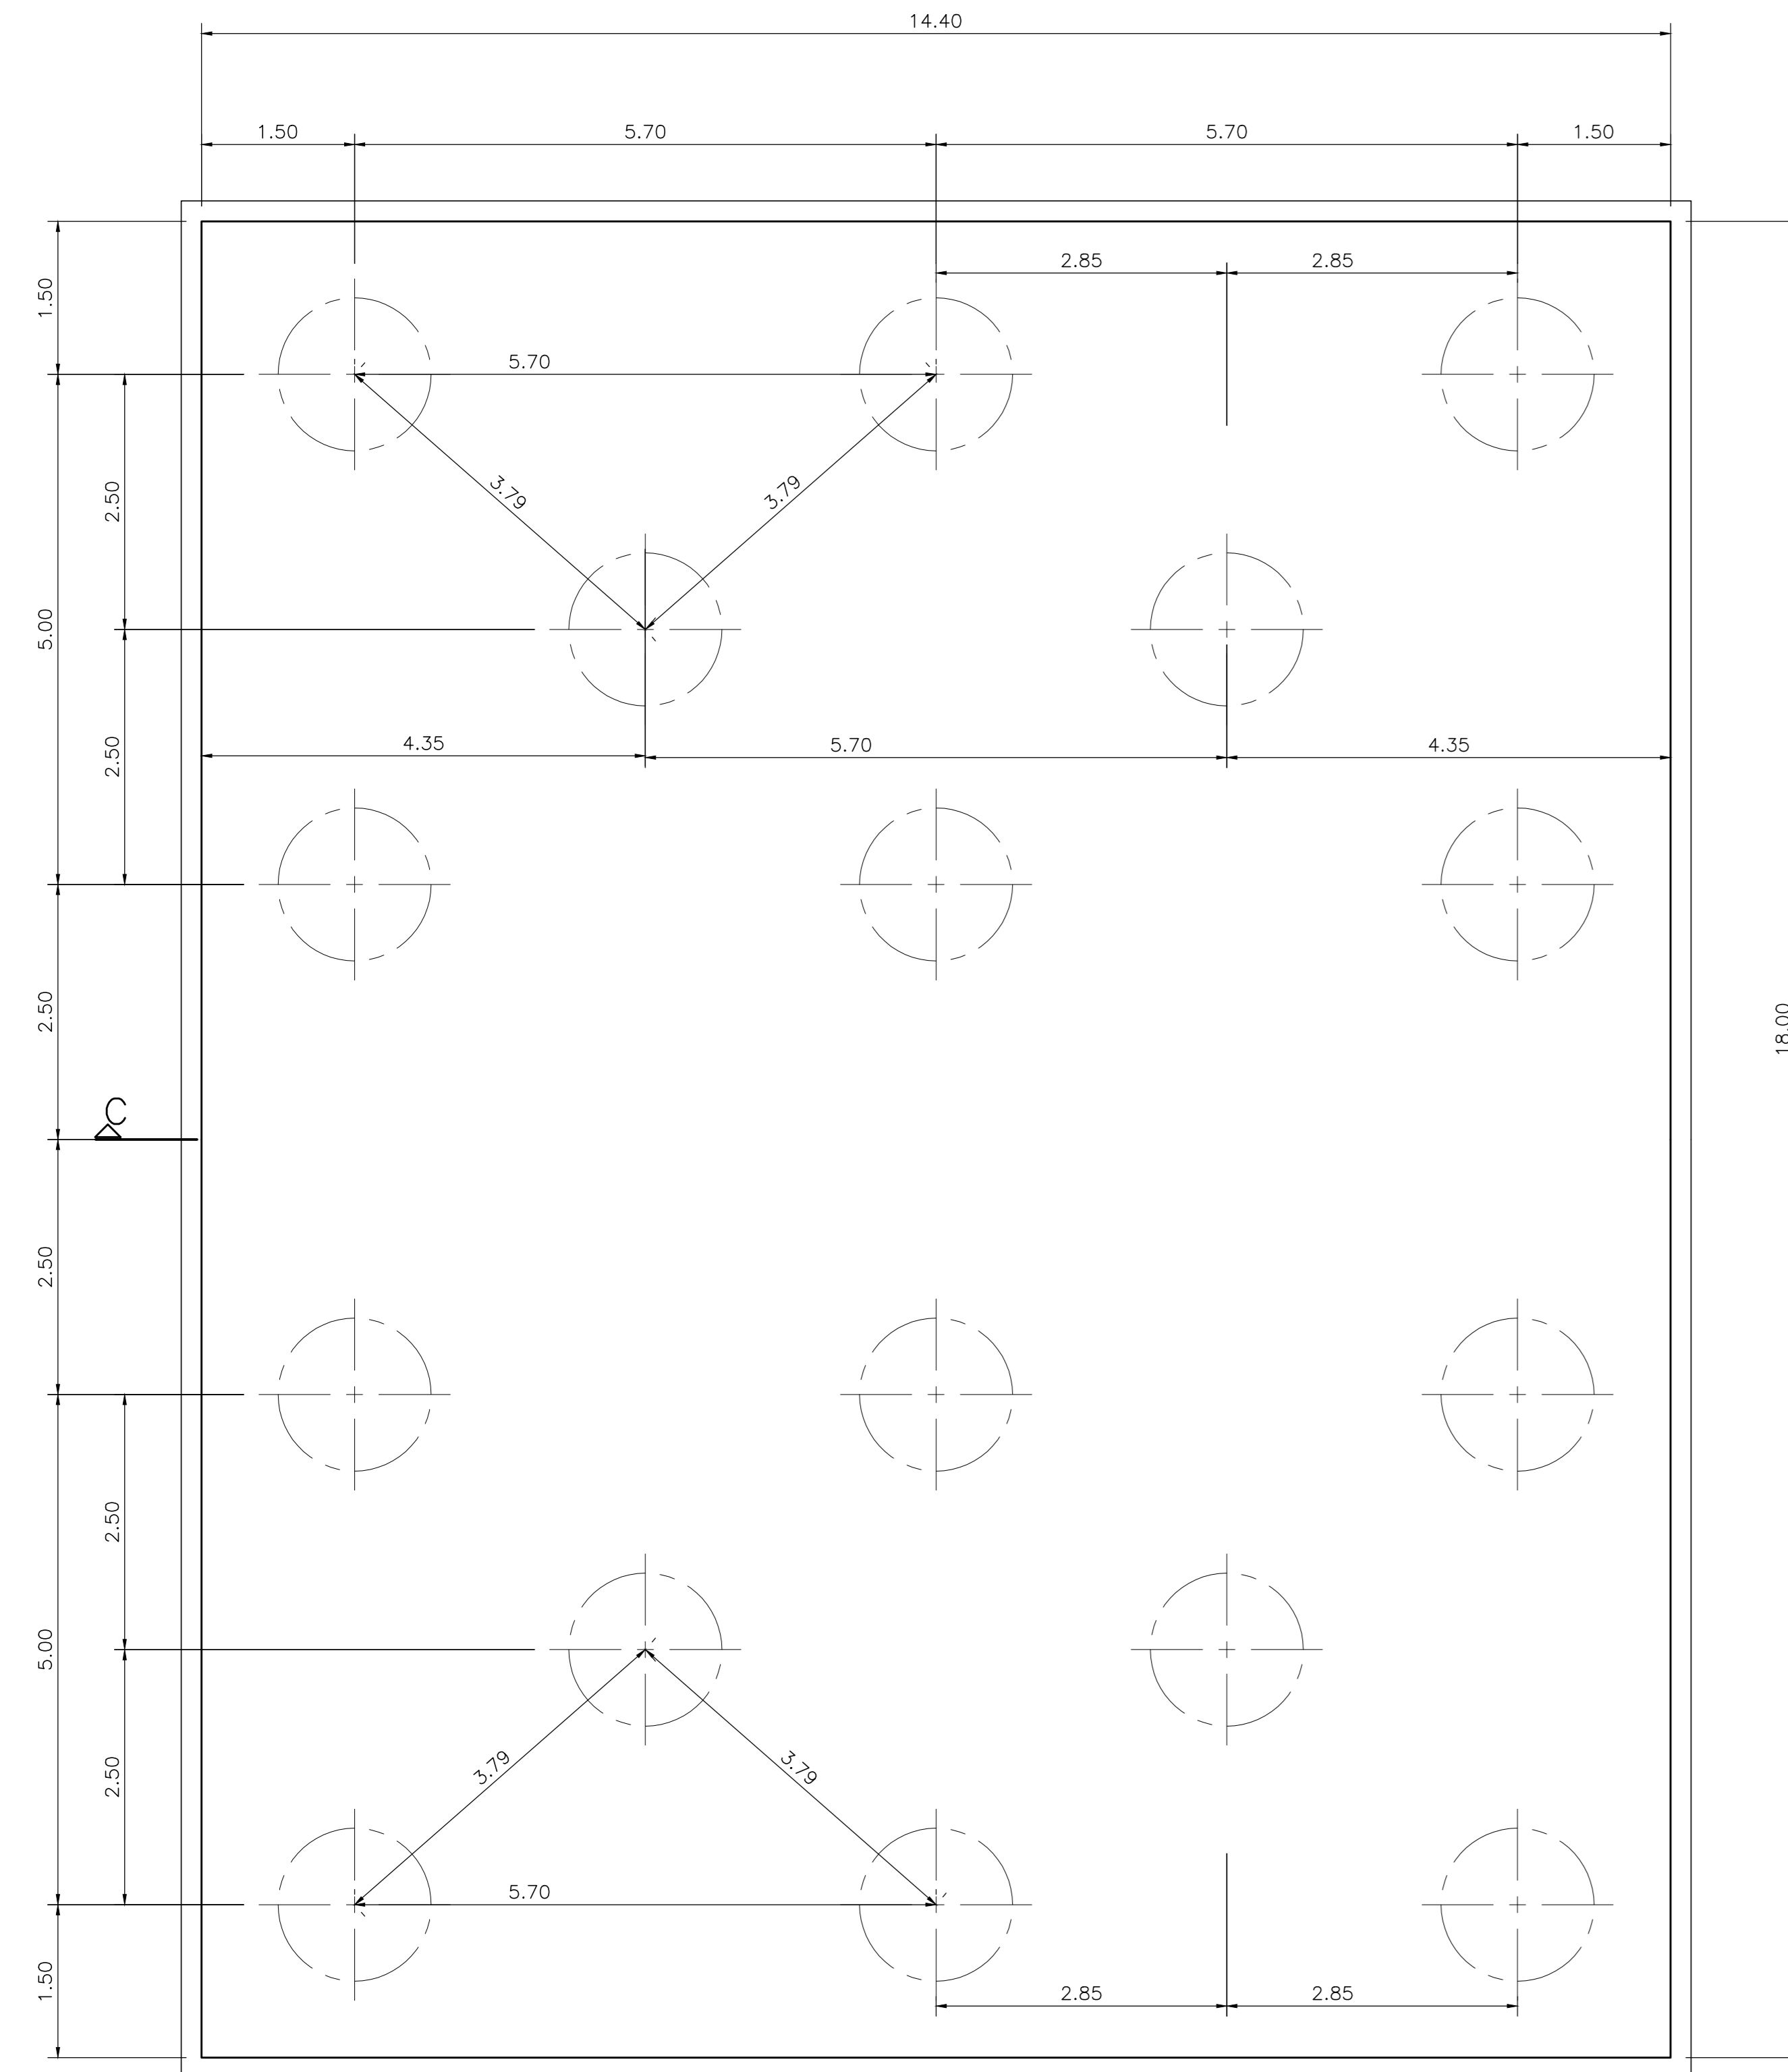

PIANTA "E"  
SCALA 1:50

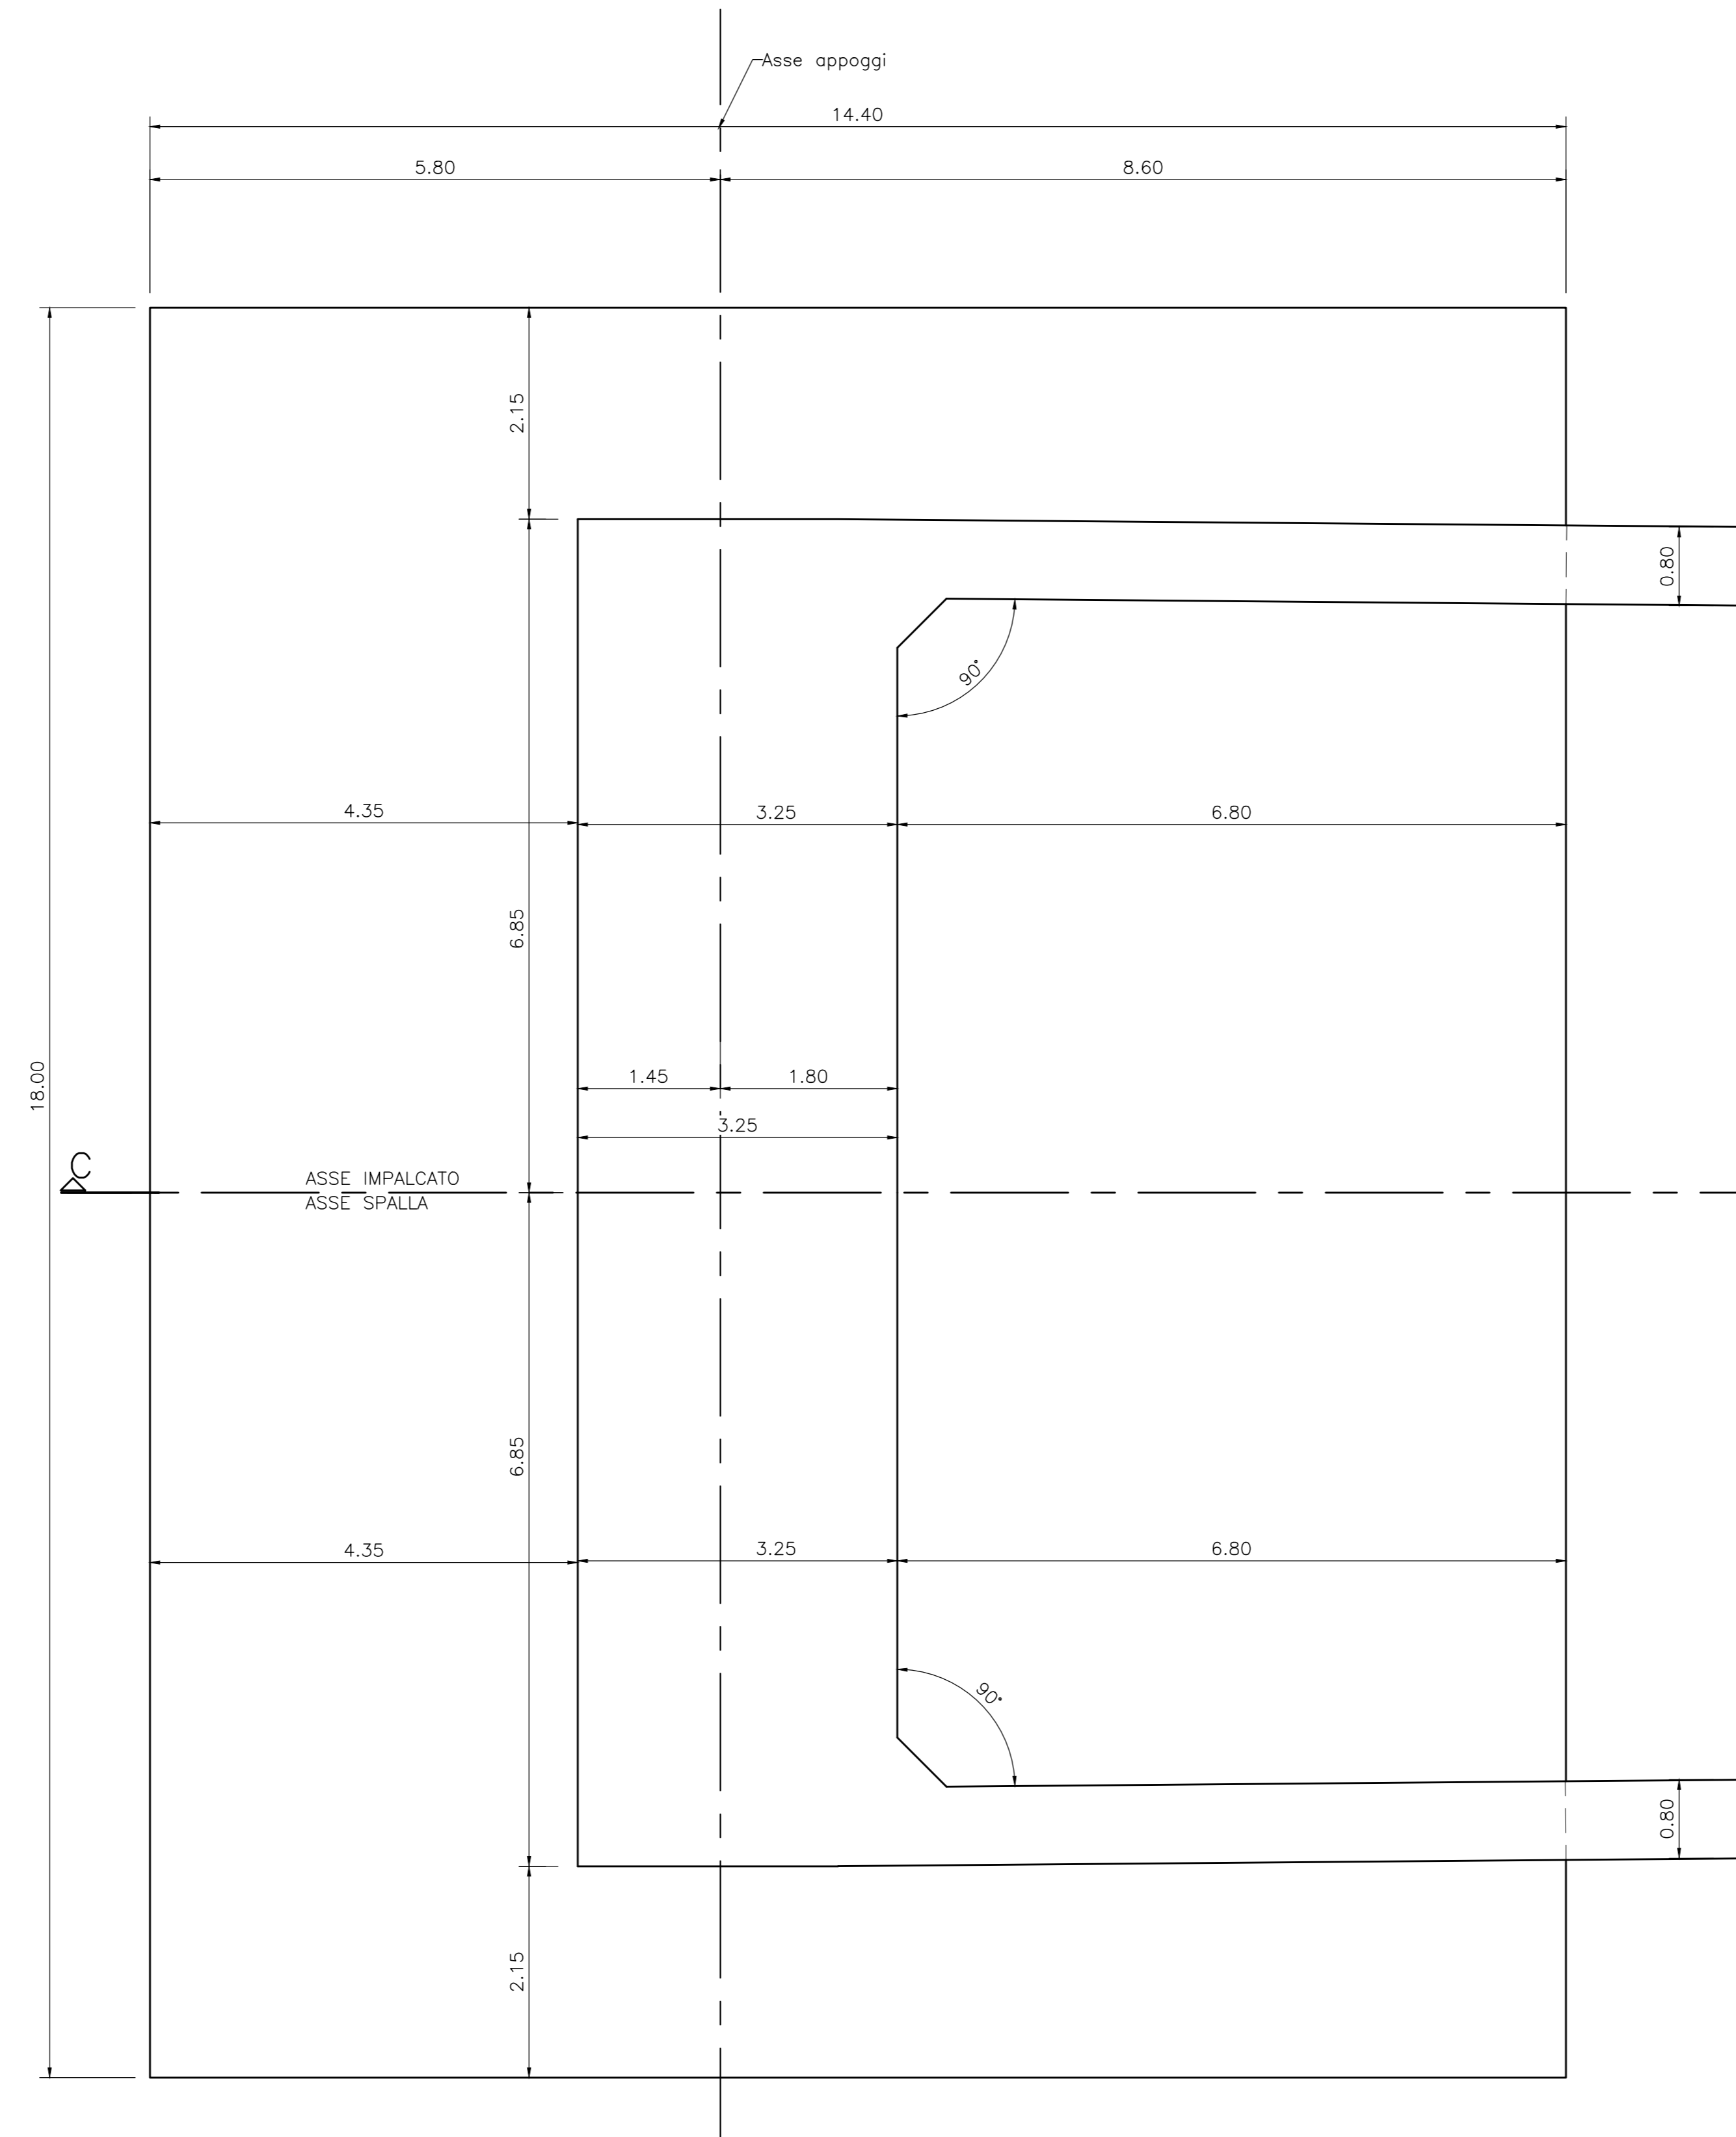

PIANTA "B"  
SCALA 1:50

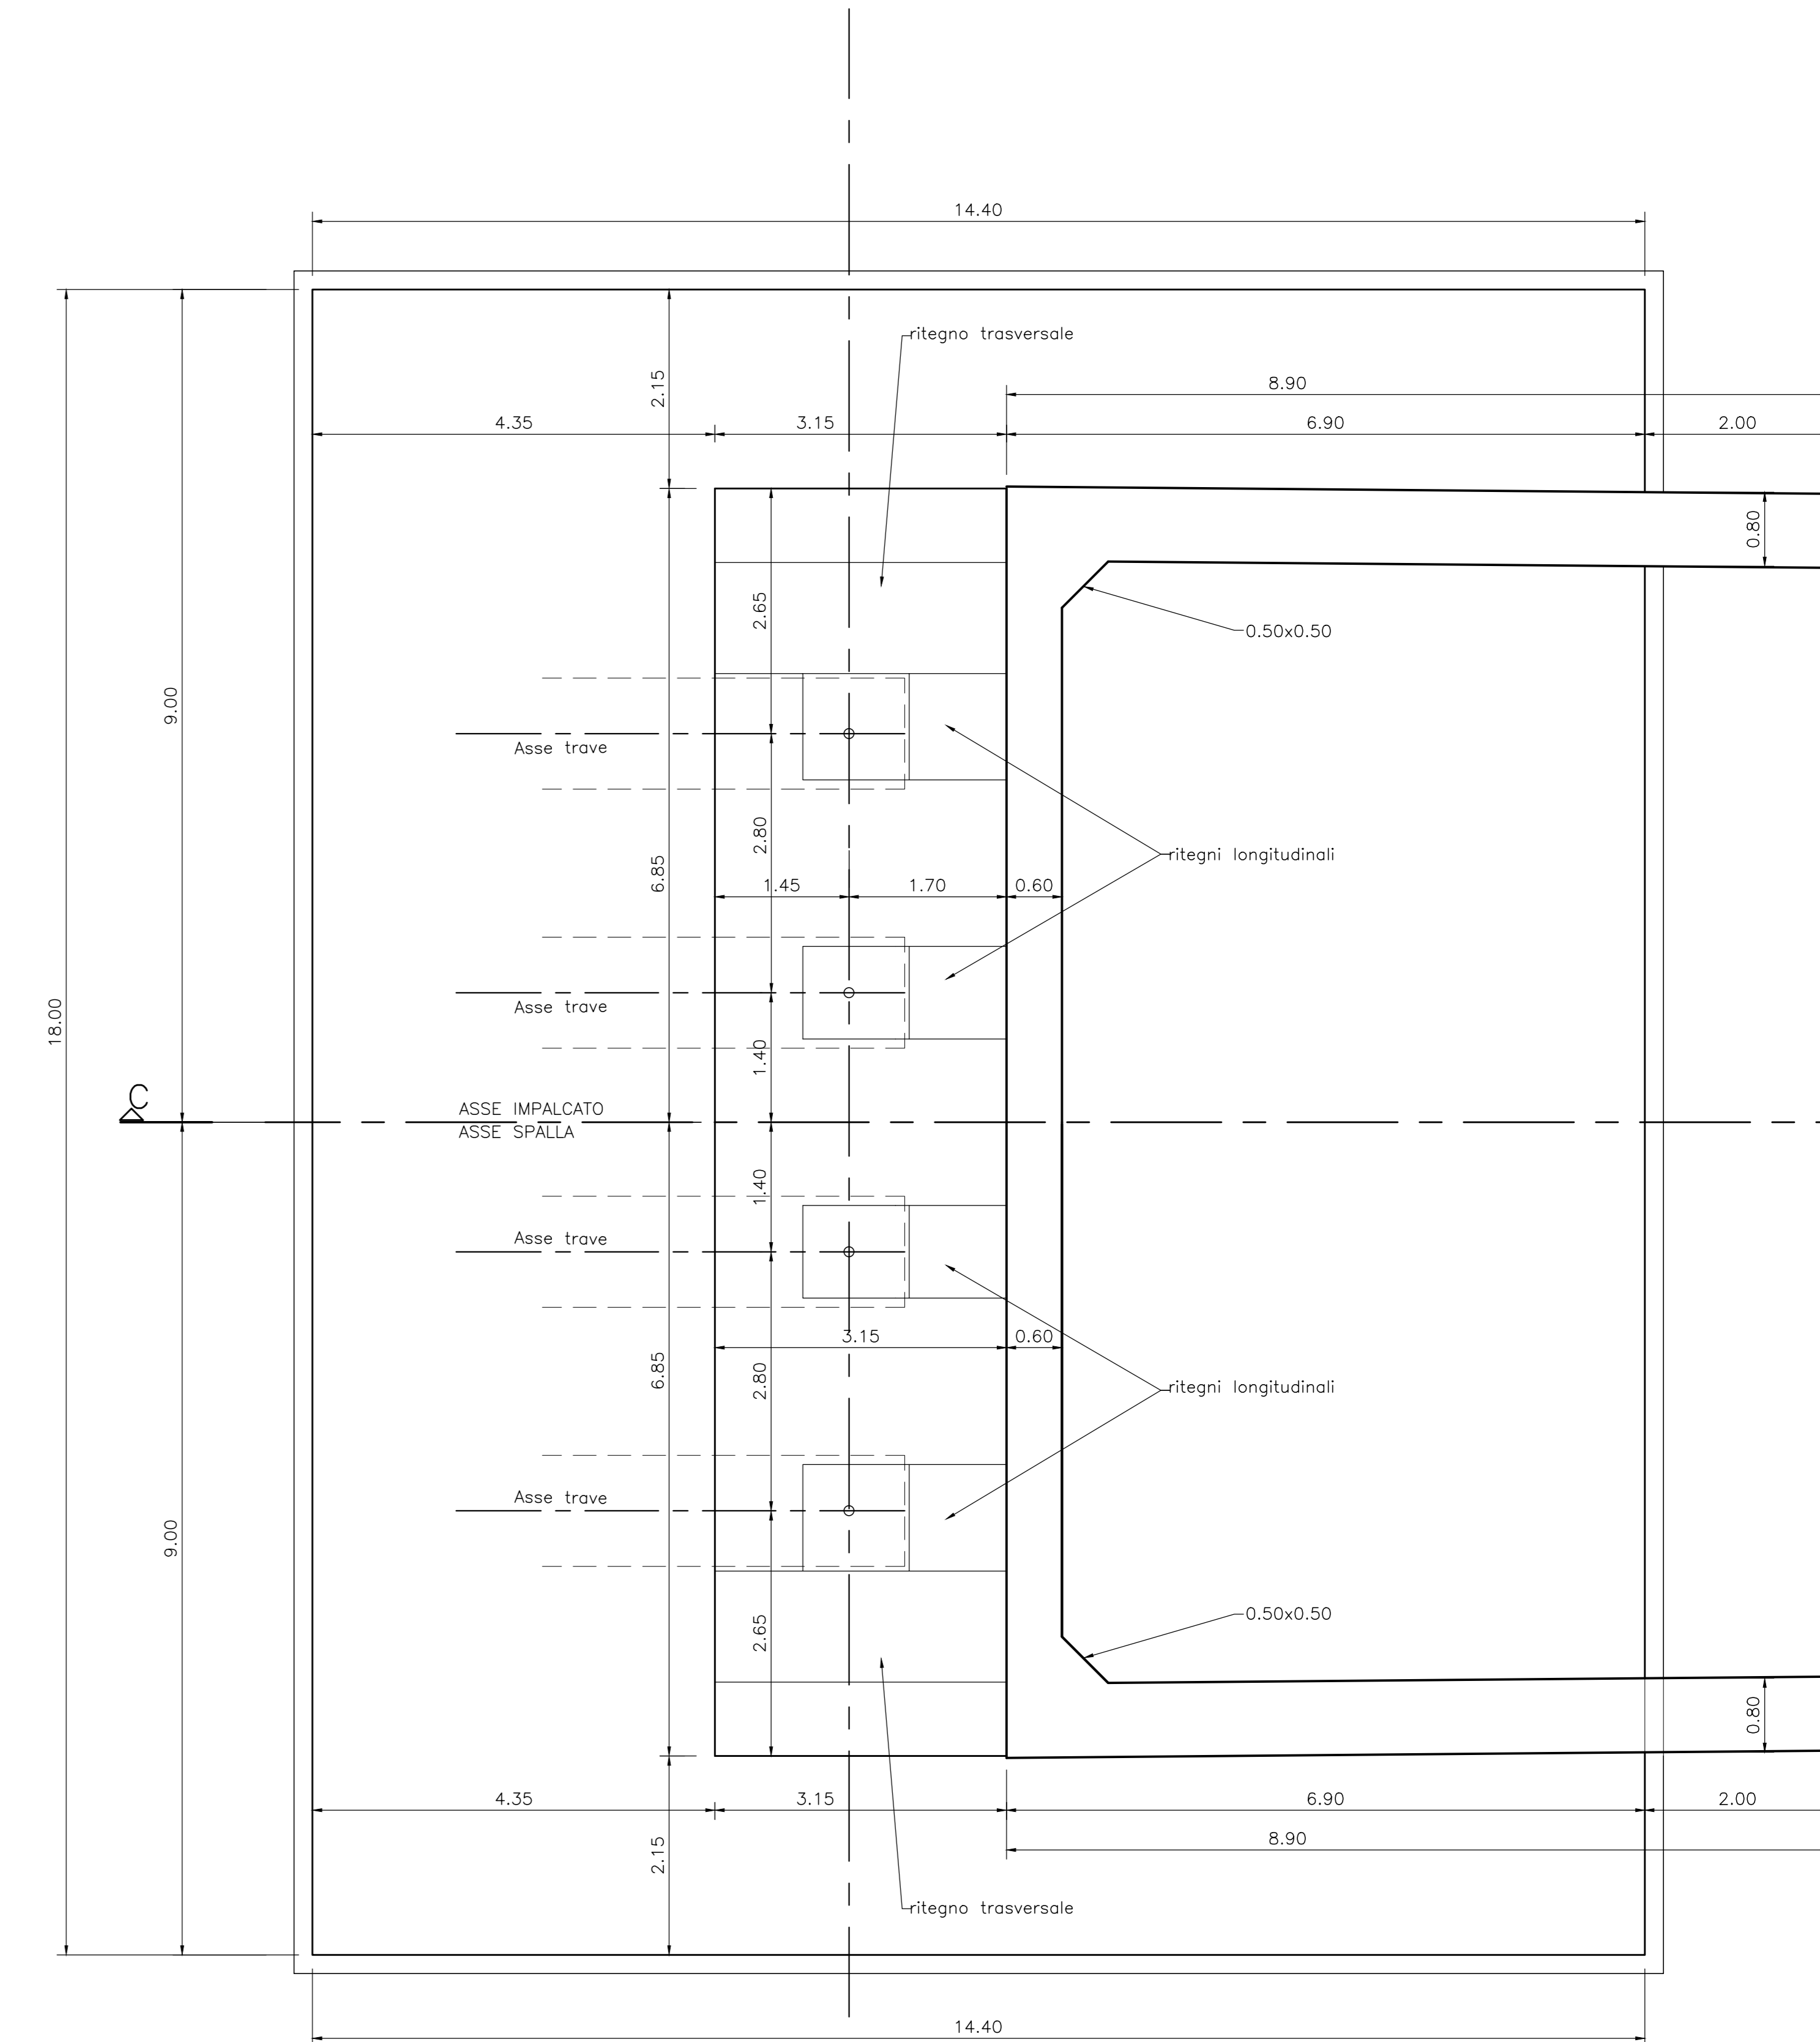

Per tabella materiali, incidenze e lunghezze pali si rimanda all'elaborato IV0100D09TTV10000001

COMMITTENTE: 

PROGETTAZIONE: 

U.O. OPERE CIVILI

PROGETTO DEFINITIVO

RADDOPPIO DELLA LINEA GENOVA - VENTIMIGLIA  
TRATTA FINALE LIGURE - ANDORA

OPERE PRINCIPALI - VIADOTTI E CAVALCAVIA  
VI06 - Viadotto su Torrente Neva  
Carpenteria Spalla B - Tavola 1 di 2

SCALA: 1:50

COMMESSA	LOTTO	FASE	ENTE	TIPO DOC.	OPERA/DISCIPLINA	PROGR.	REV.
IV01	00	D	09	BB	VI0604	003	A

Rev.	Descrizione	Redatto	Data	Verificato	Data	Approvato	Data	Autorizzato Data
A	Emissione esecutiva		01/01/2022		01/01/2022		01/01/2022	01/01/2022

File: IV0100D09BBV10004003A.DWG n. Etab.: