




PIANTA "D"
SCALA 1:50

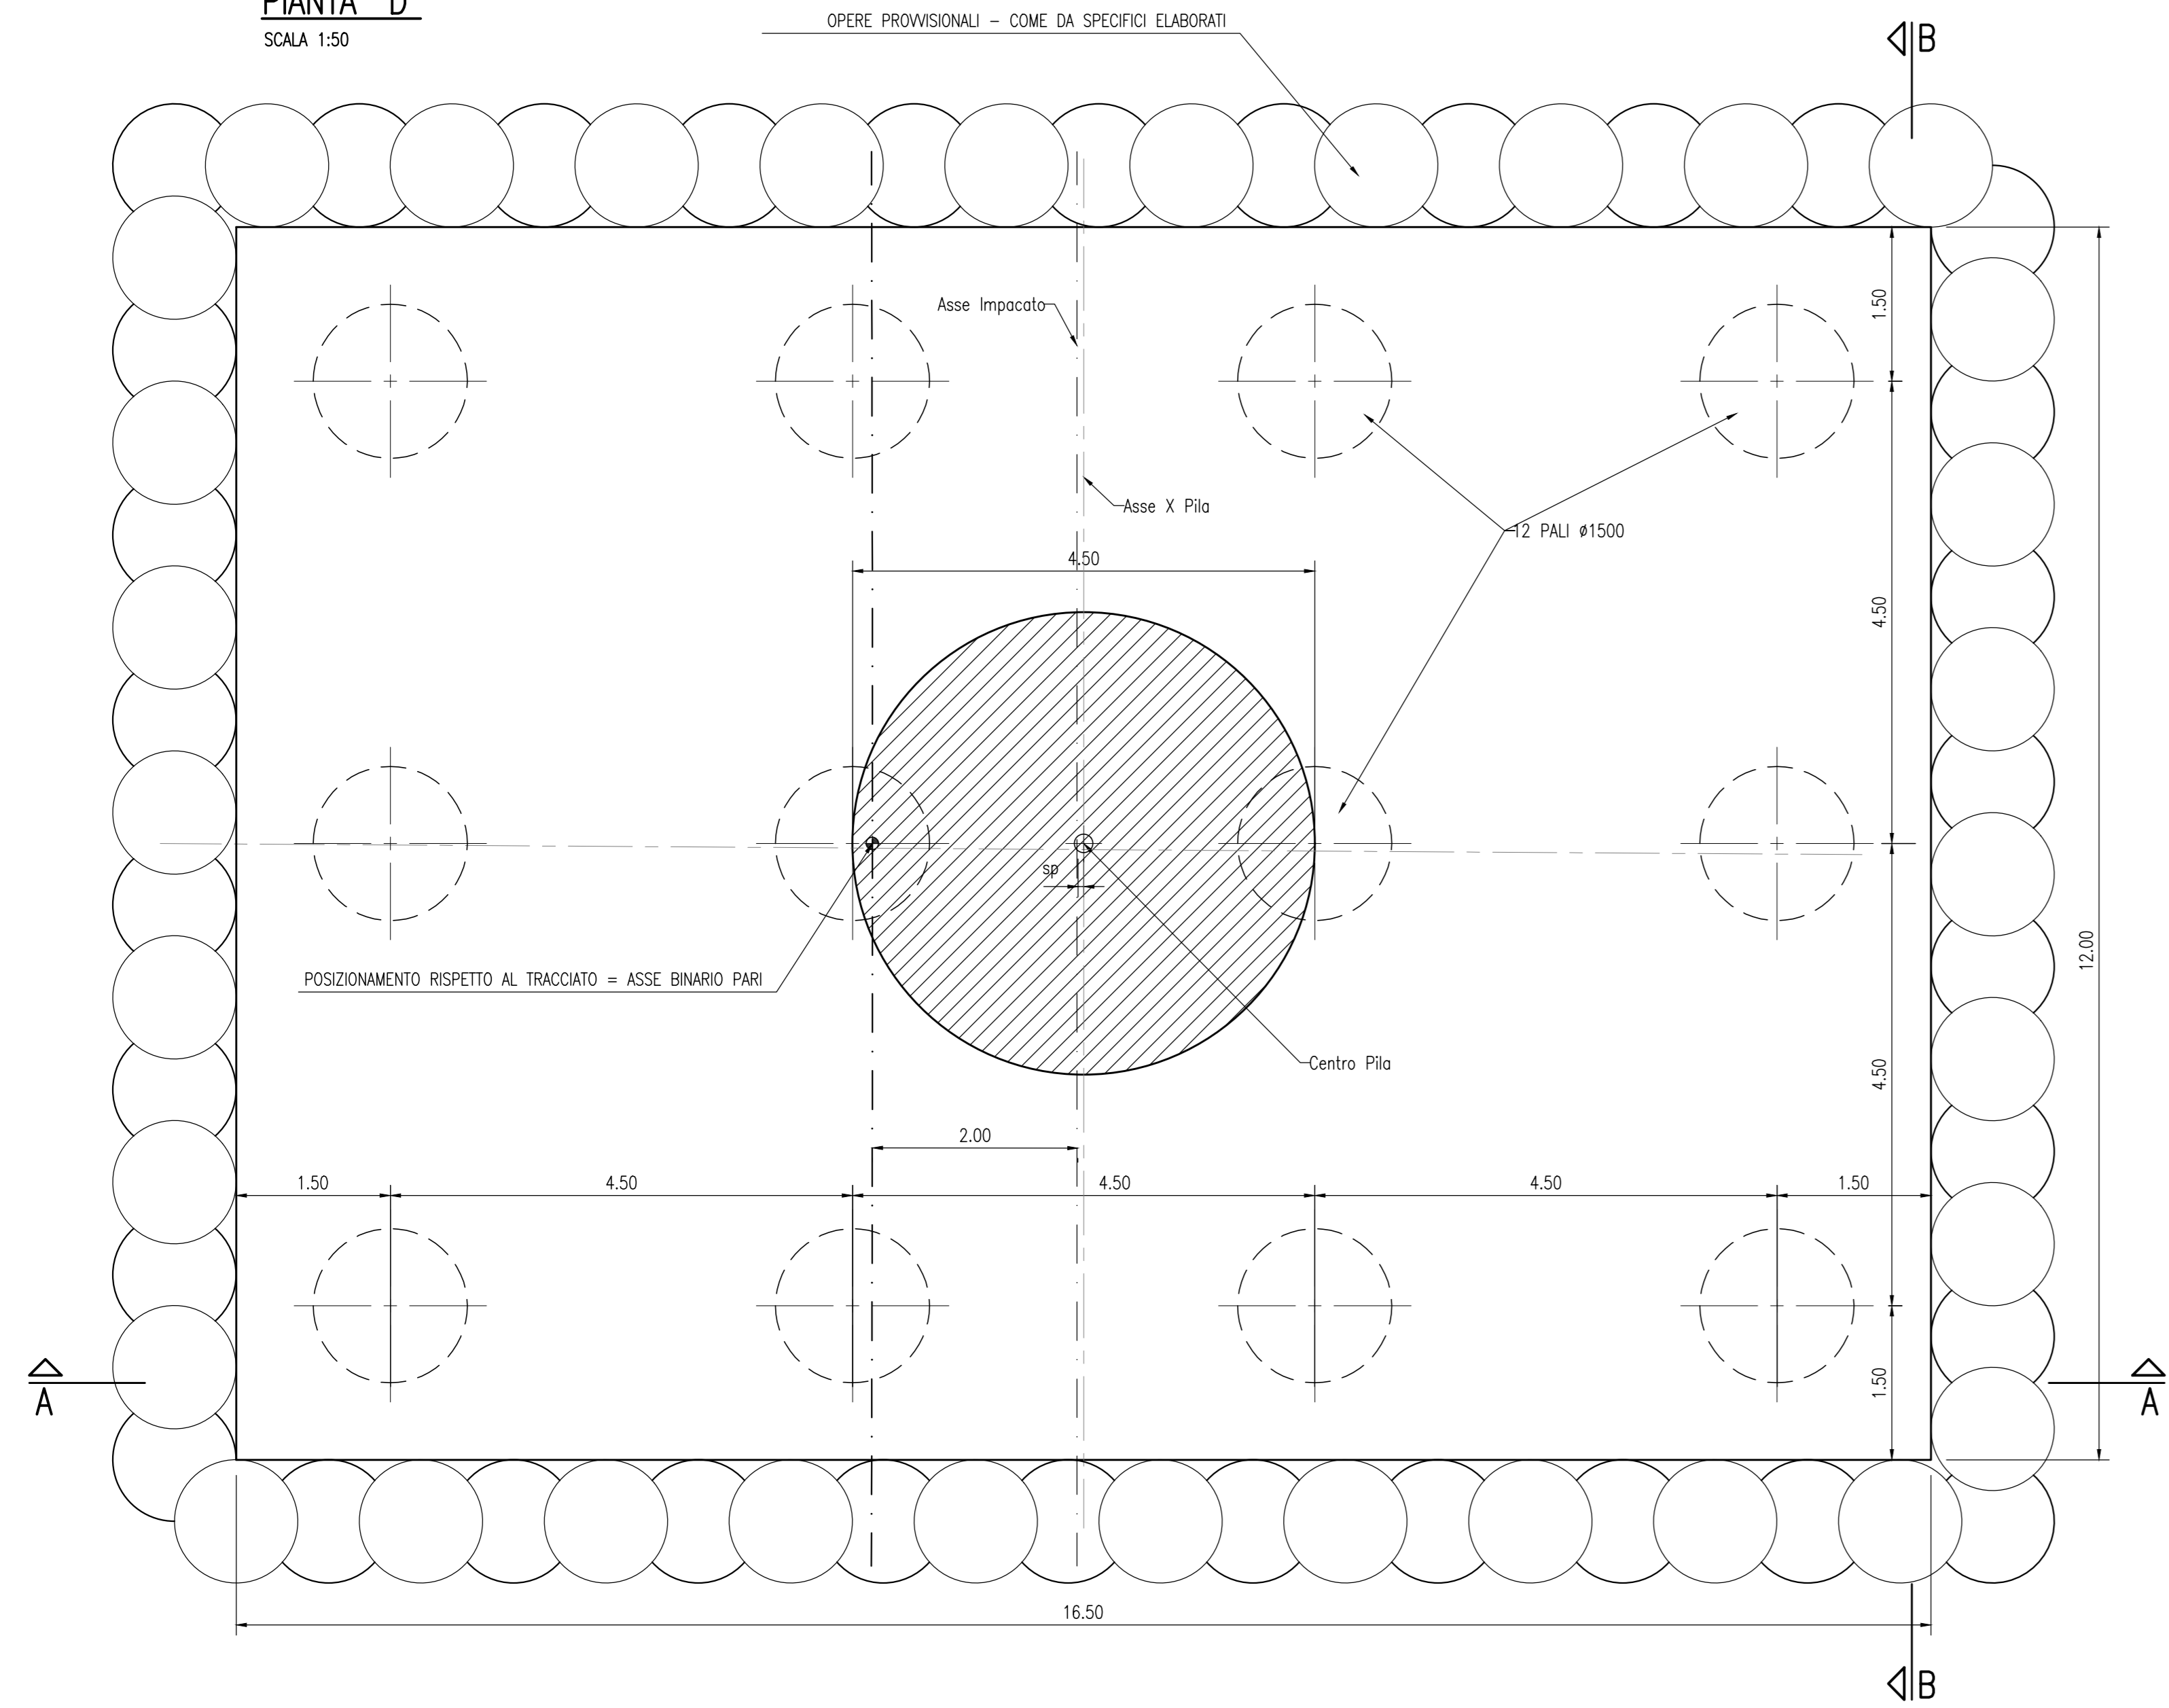

PIANTA "C"
SCALA 1:50

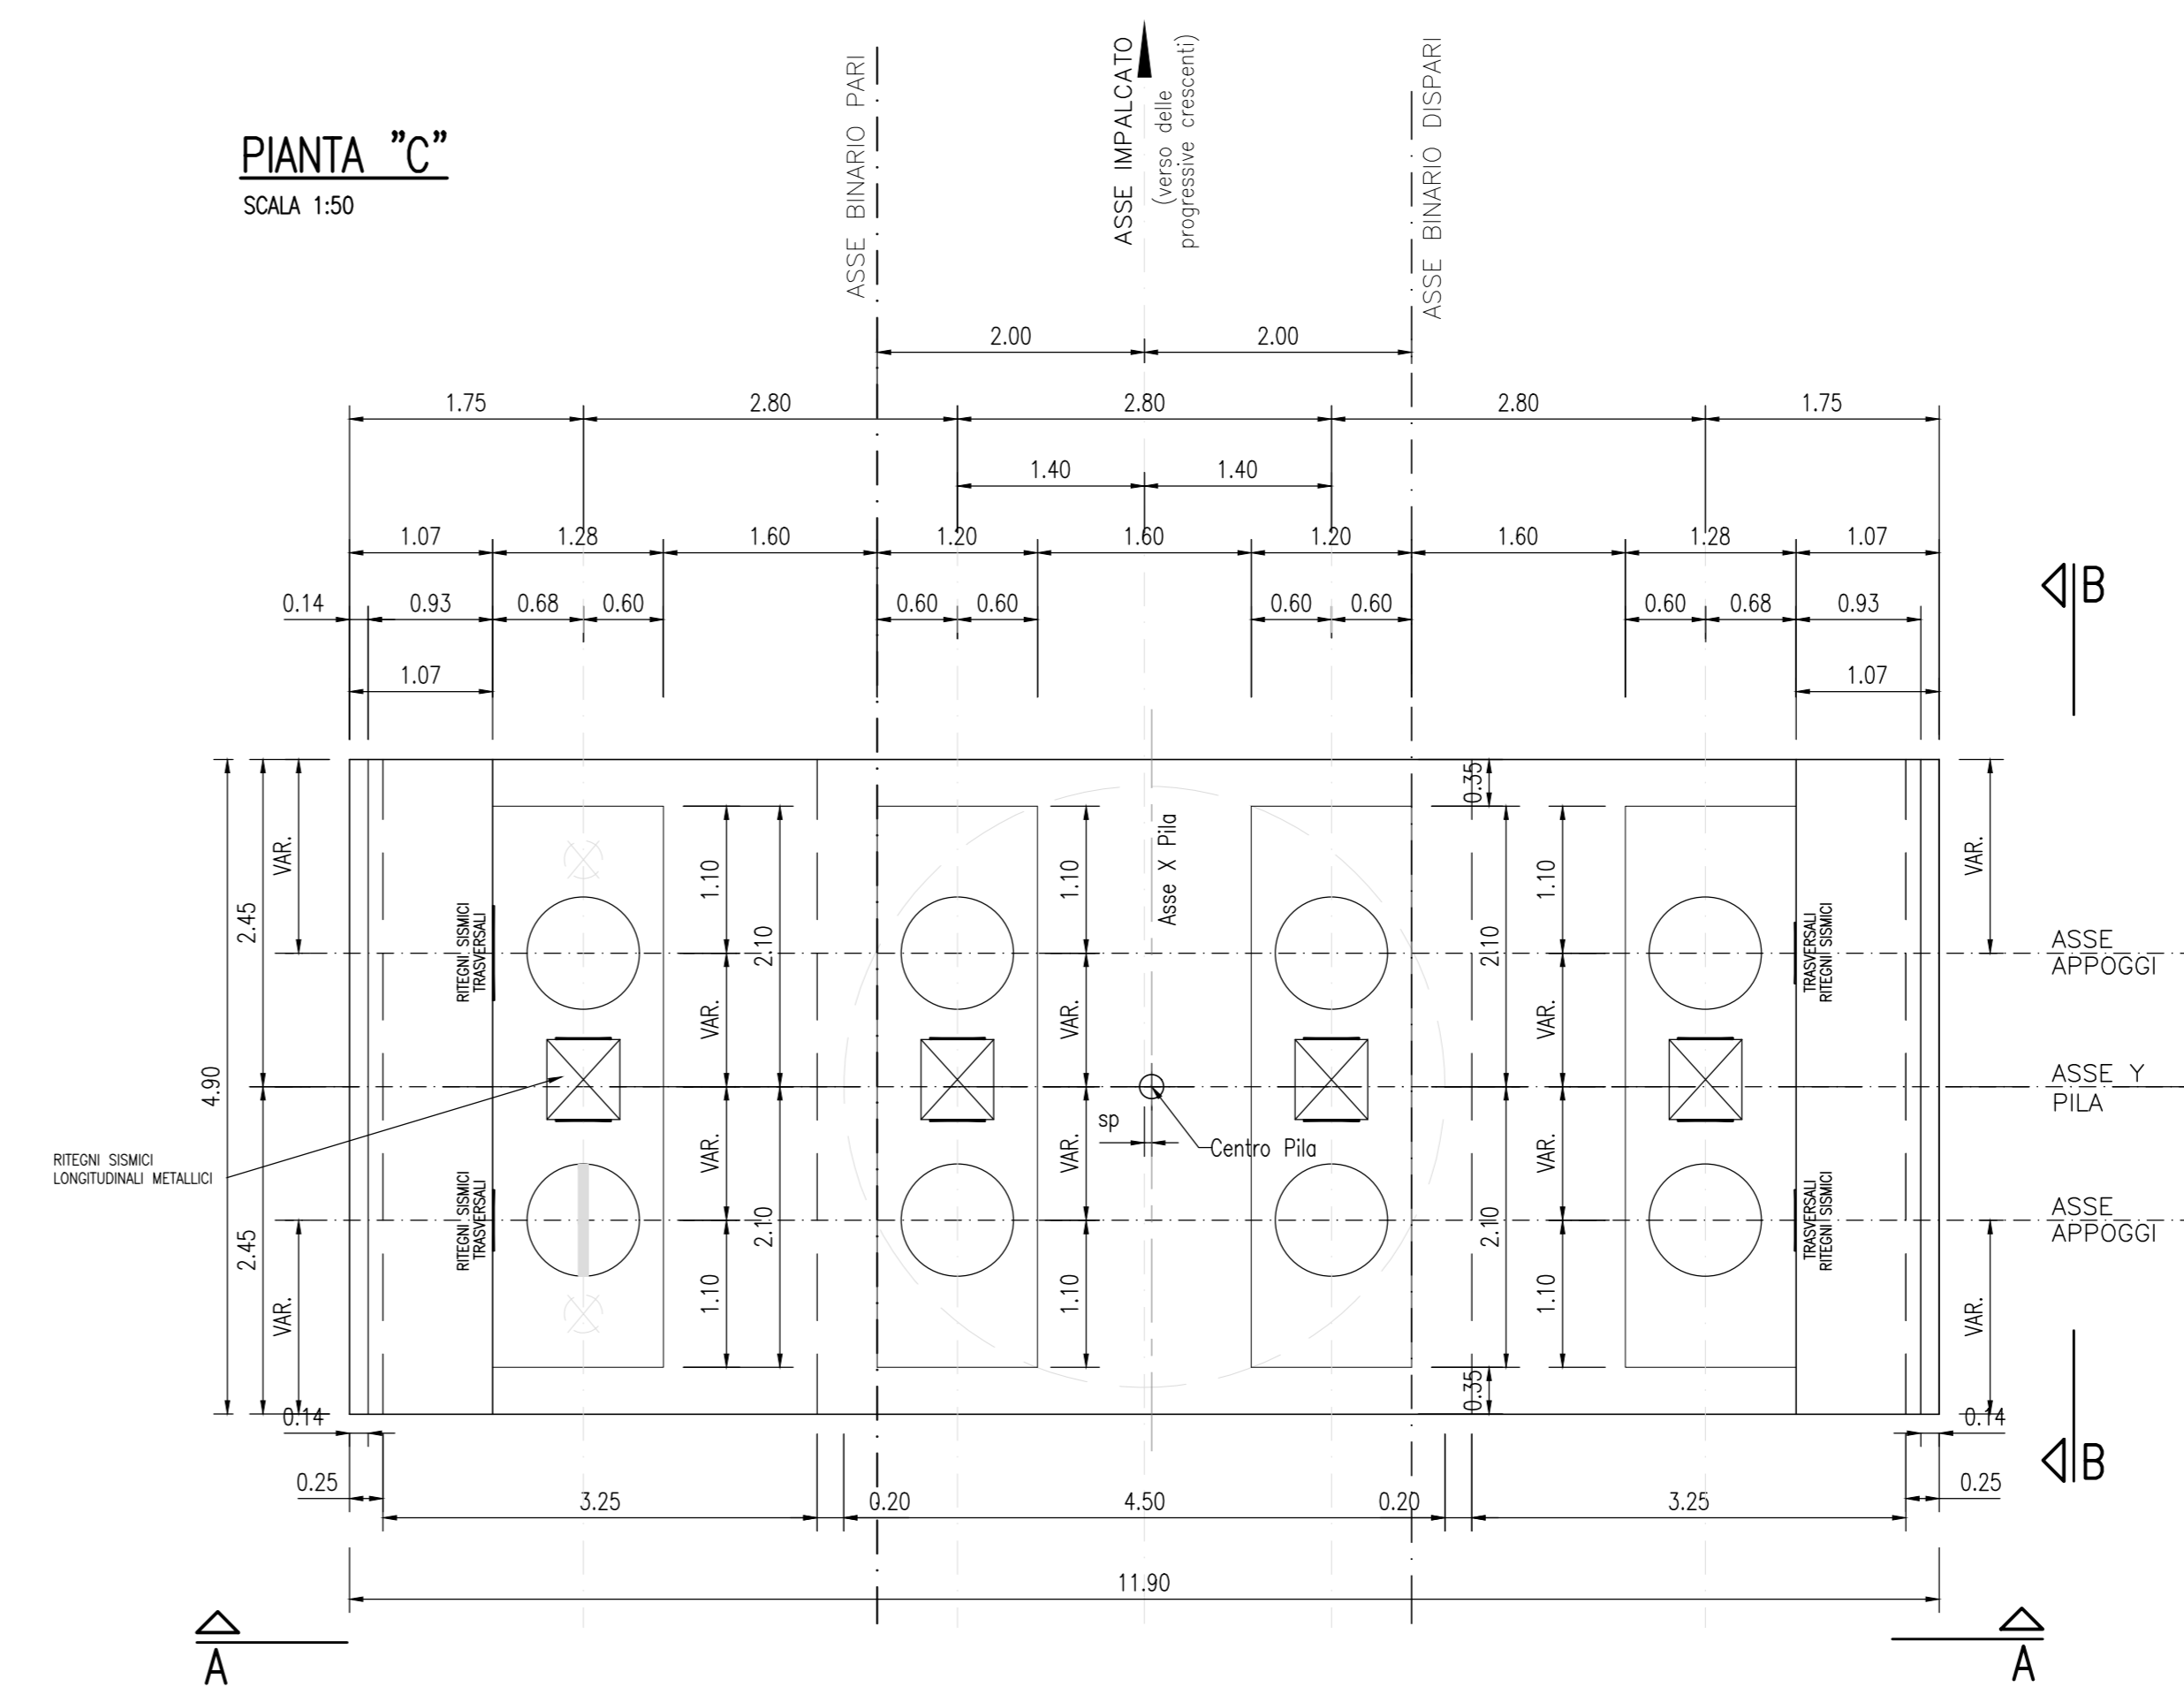


PIANTA "E"
SCALA 1:50

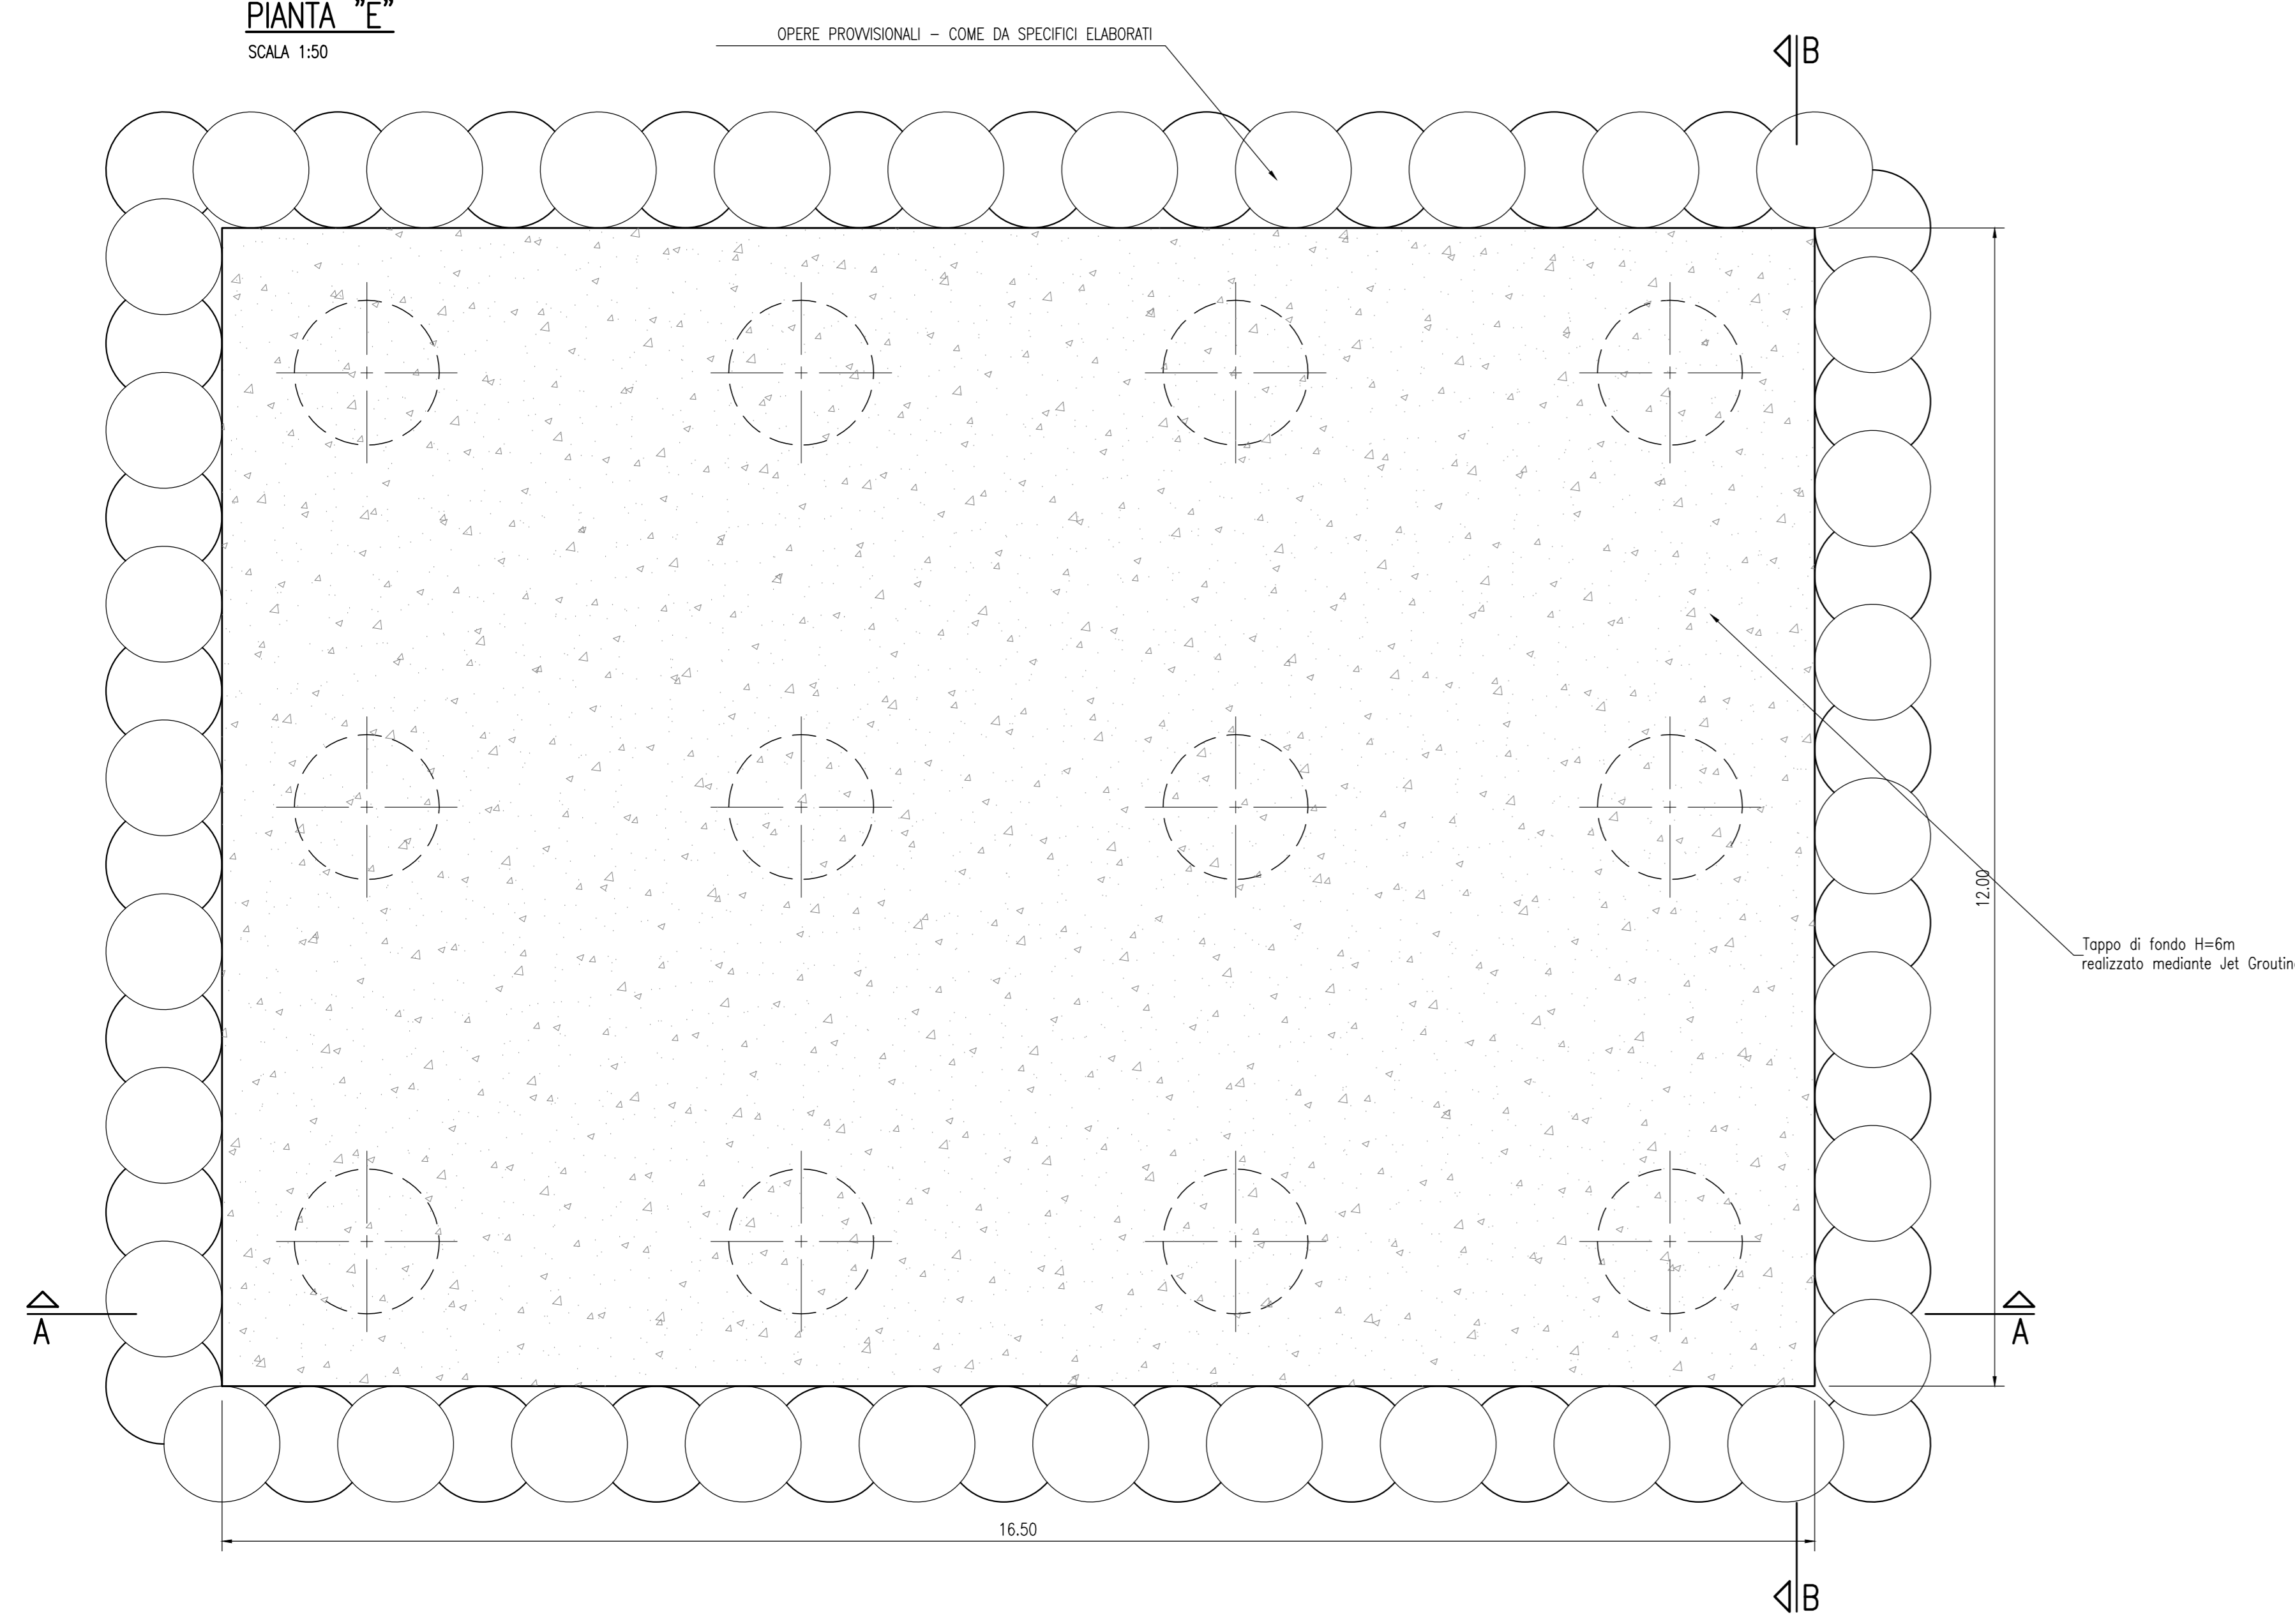

Per tabella materiali, incidenze e lunghezze pali si rimanda all'elaborato IV0100D09TTV10000001

COMMITTENTE: 

PROGETTAZIONE: 

U.O. OPERE CIVILI

PROGETTO DEFINITIVO

RADDOPPIO DELLA LINEA GENOVA - VENTIMIGLIA
TRATTA FINALE LIGURE - ANDORA

OPERE PRINCIPALI - VIADOTTI E CAVALCAVIA
VI06 - Viadotto su Torrente Neva
Pila Tipo 2 - Tavola 1 di 2

SCALA: 1:50

COMMESSA	LOTTO	FASE	ENTE	TIPO DOC.	OPERA/DISCIPLINA	PROGR.	REV.
IV01	00	D	09	B	V10605	002	B

Rev.	Descrizione	Redatto	Data	Verificato	Data	Approvato	Data	Autorizzato Data
A	Emissione esecutiva	G. Orvati	Gen 2022	G. Orvati	Gen 2022	G. Fabbro	Gen 2022	A. Vignoli Feb 2022
B	Emissione esecutiva	G. Orvati	Feb 2022	G. Orvati	Feb 2022	G. Fabbro	Feb 2022	A. Vignoli Feb 2022

File: IV0100D09BBVI0605002B.DWG n. Etab.: 1