



VISTA "A"
SCALA 1:50

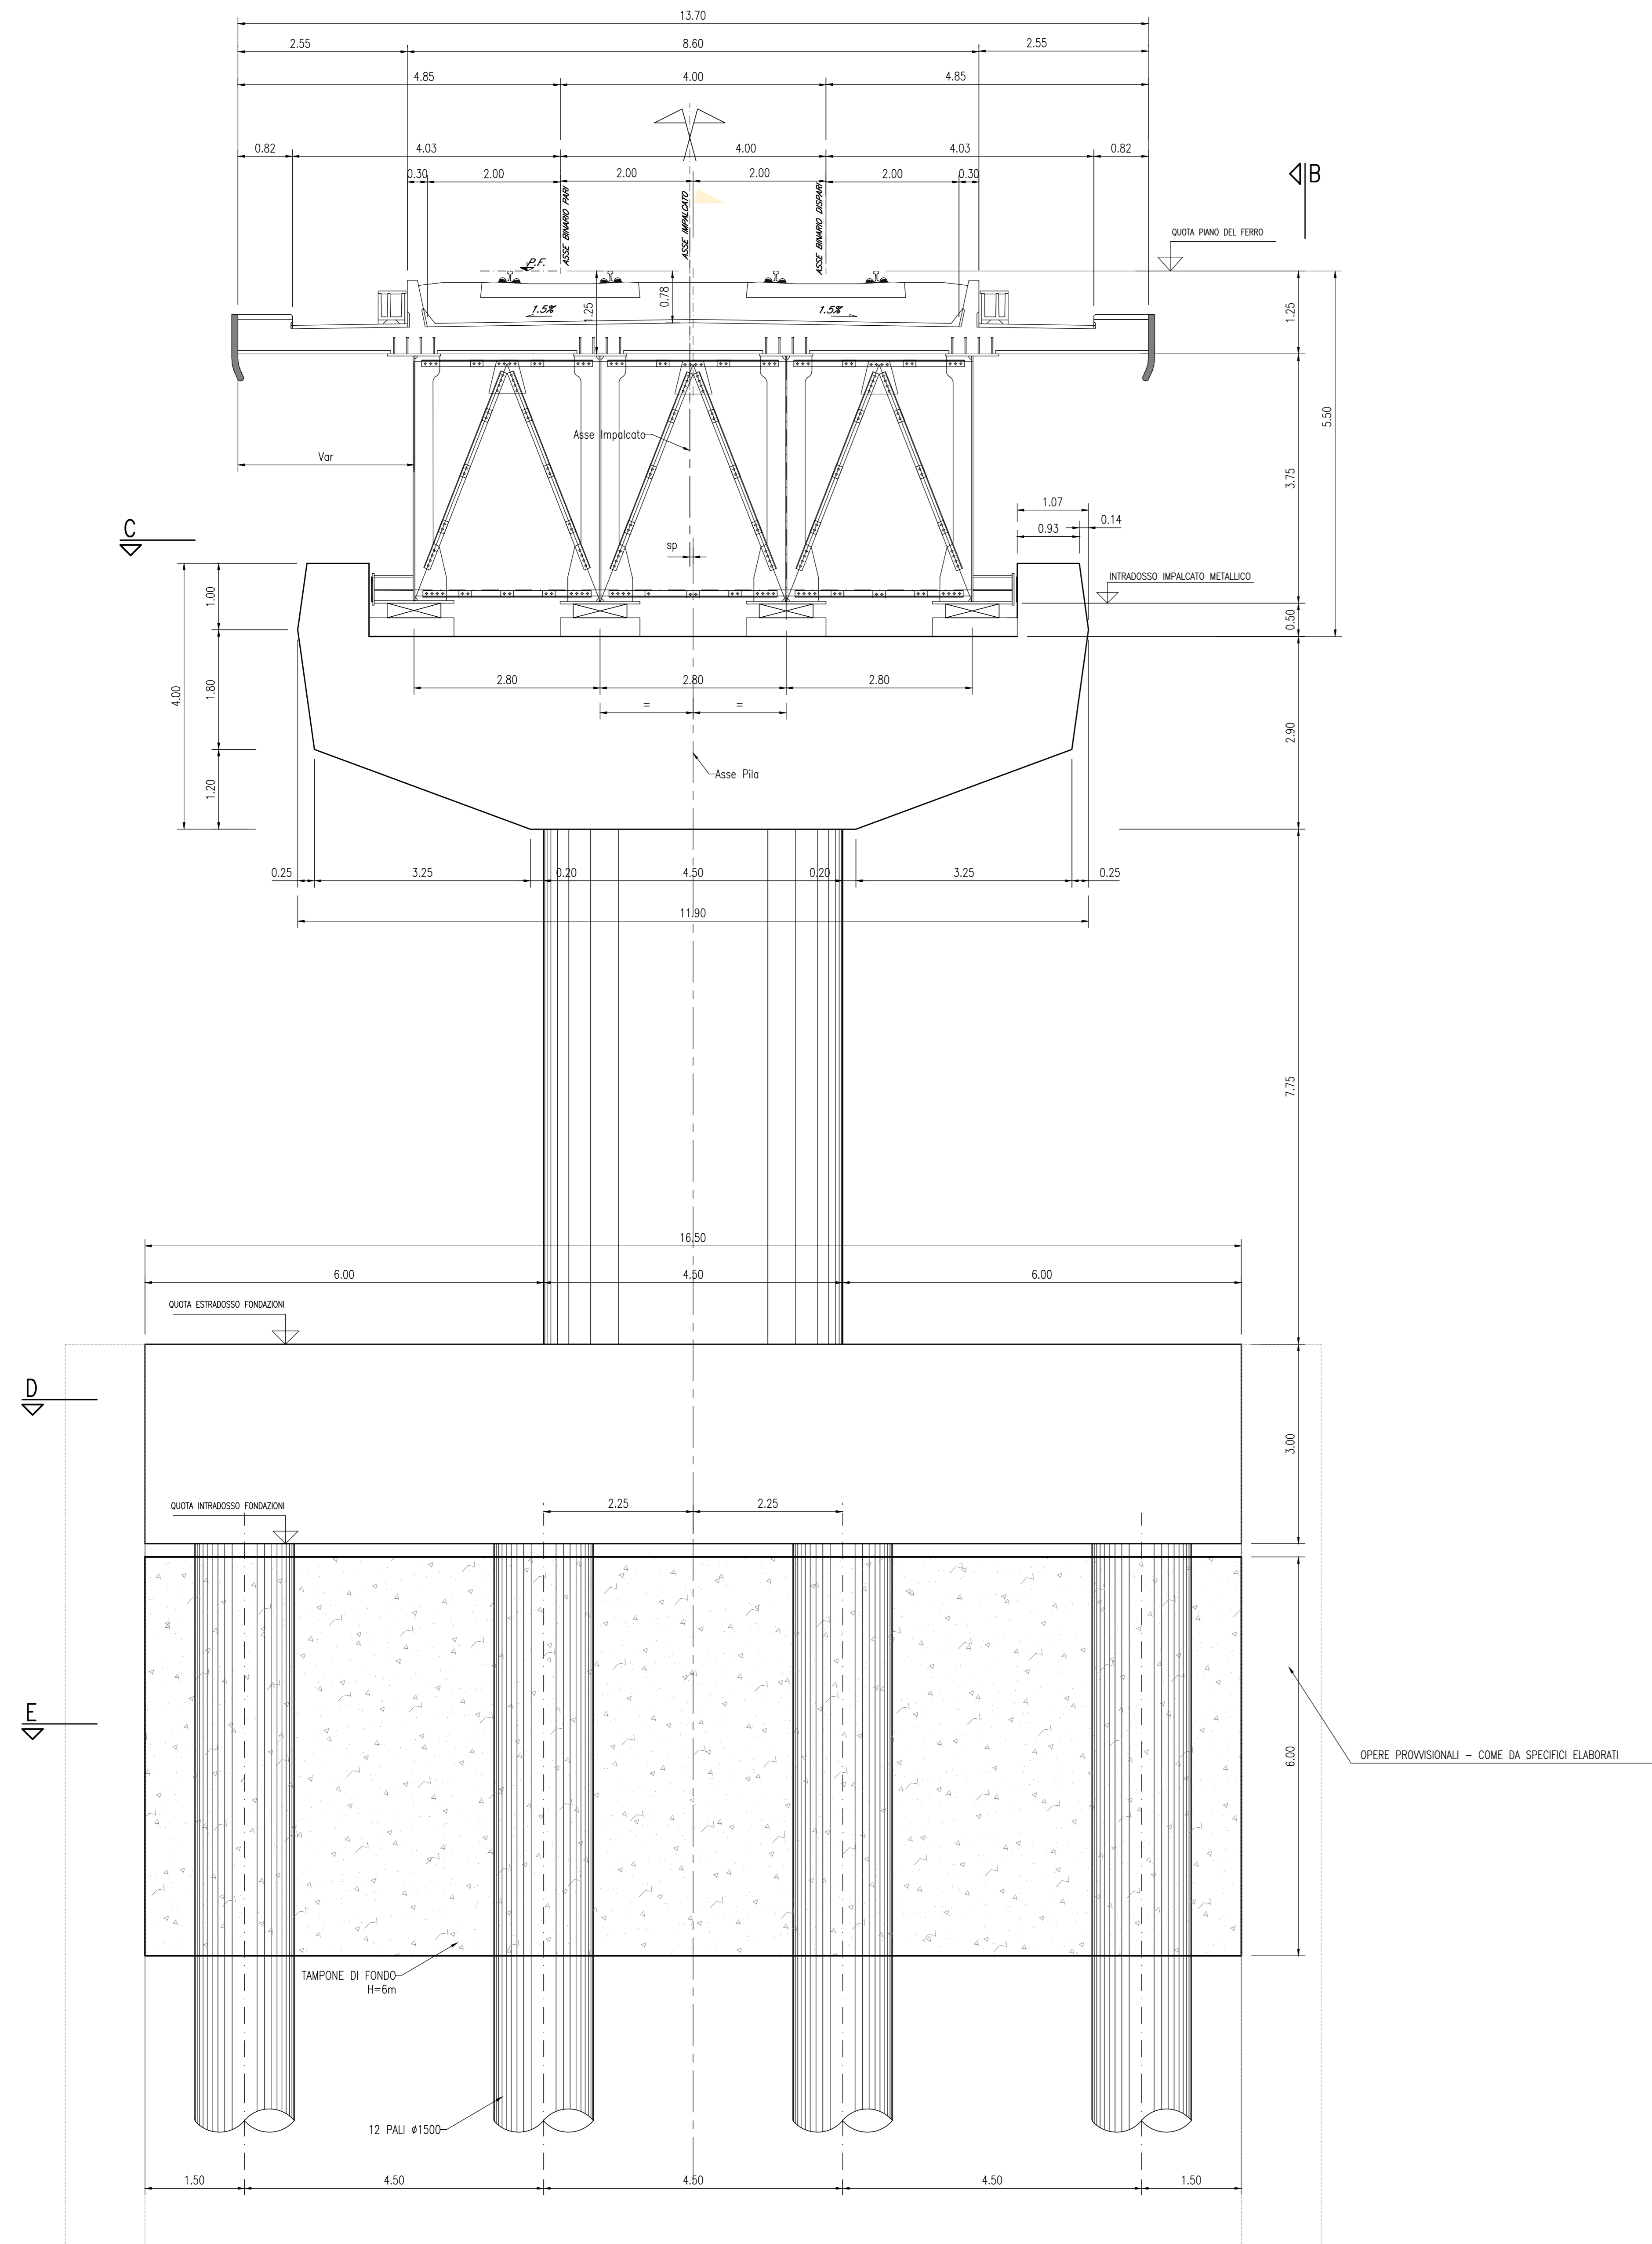

VISTA "B"
SCALA 1:50

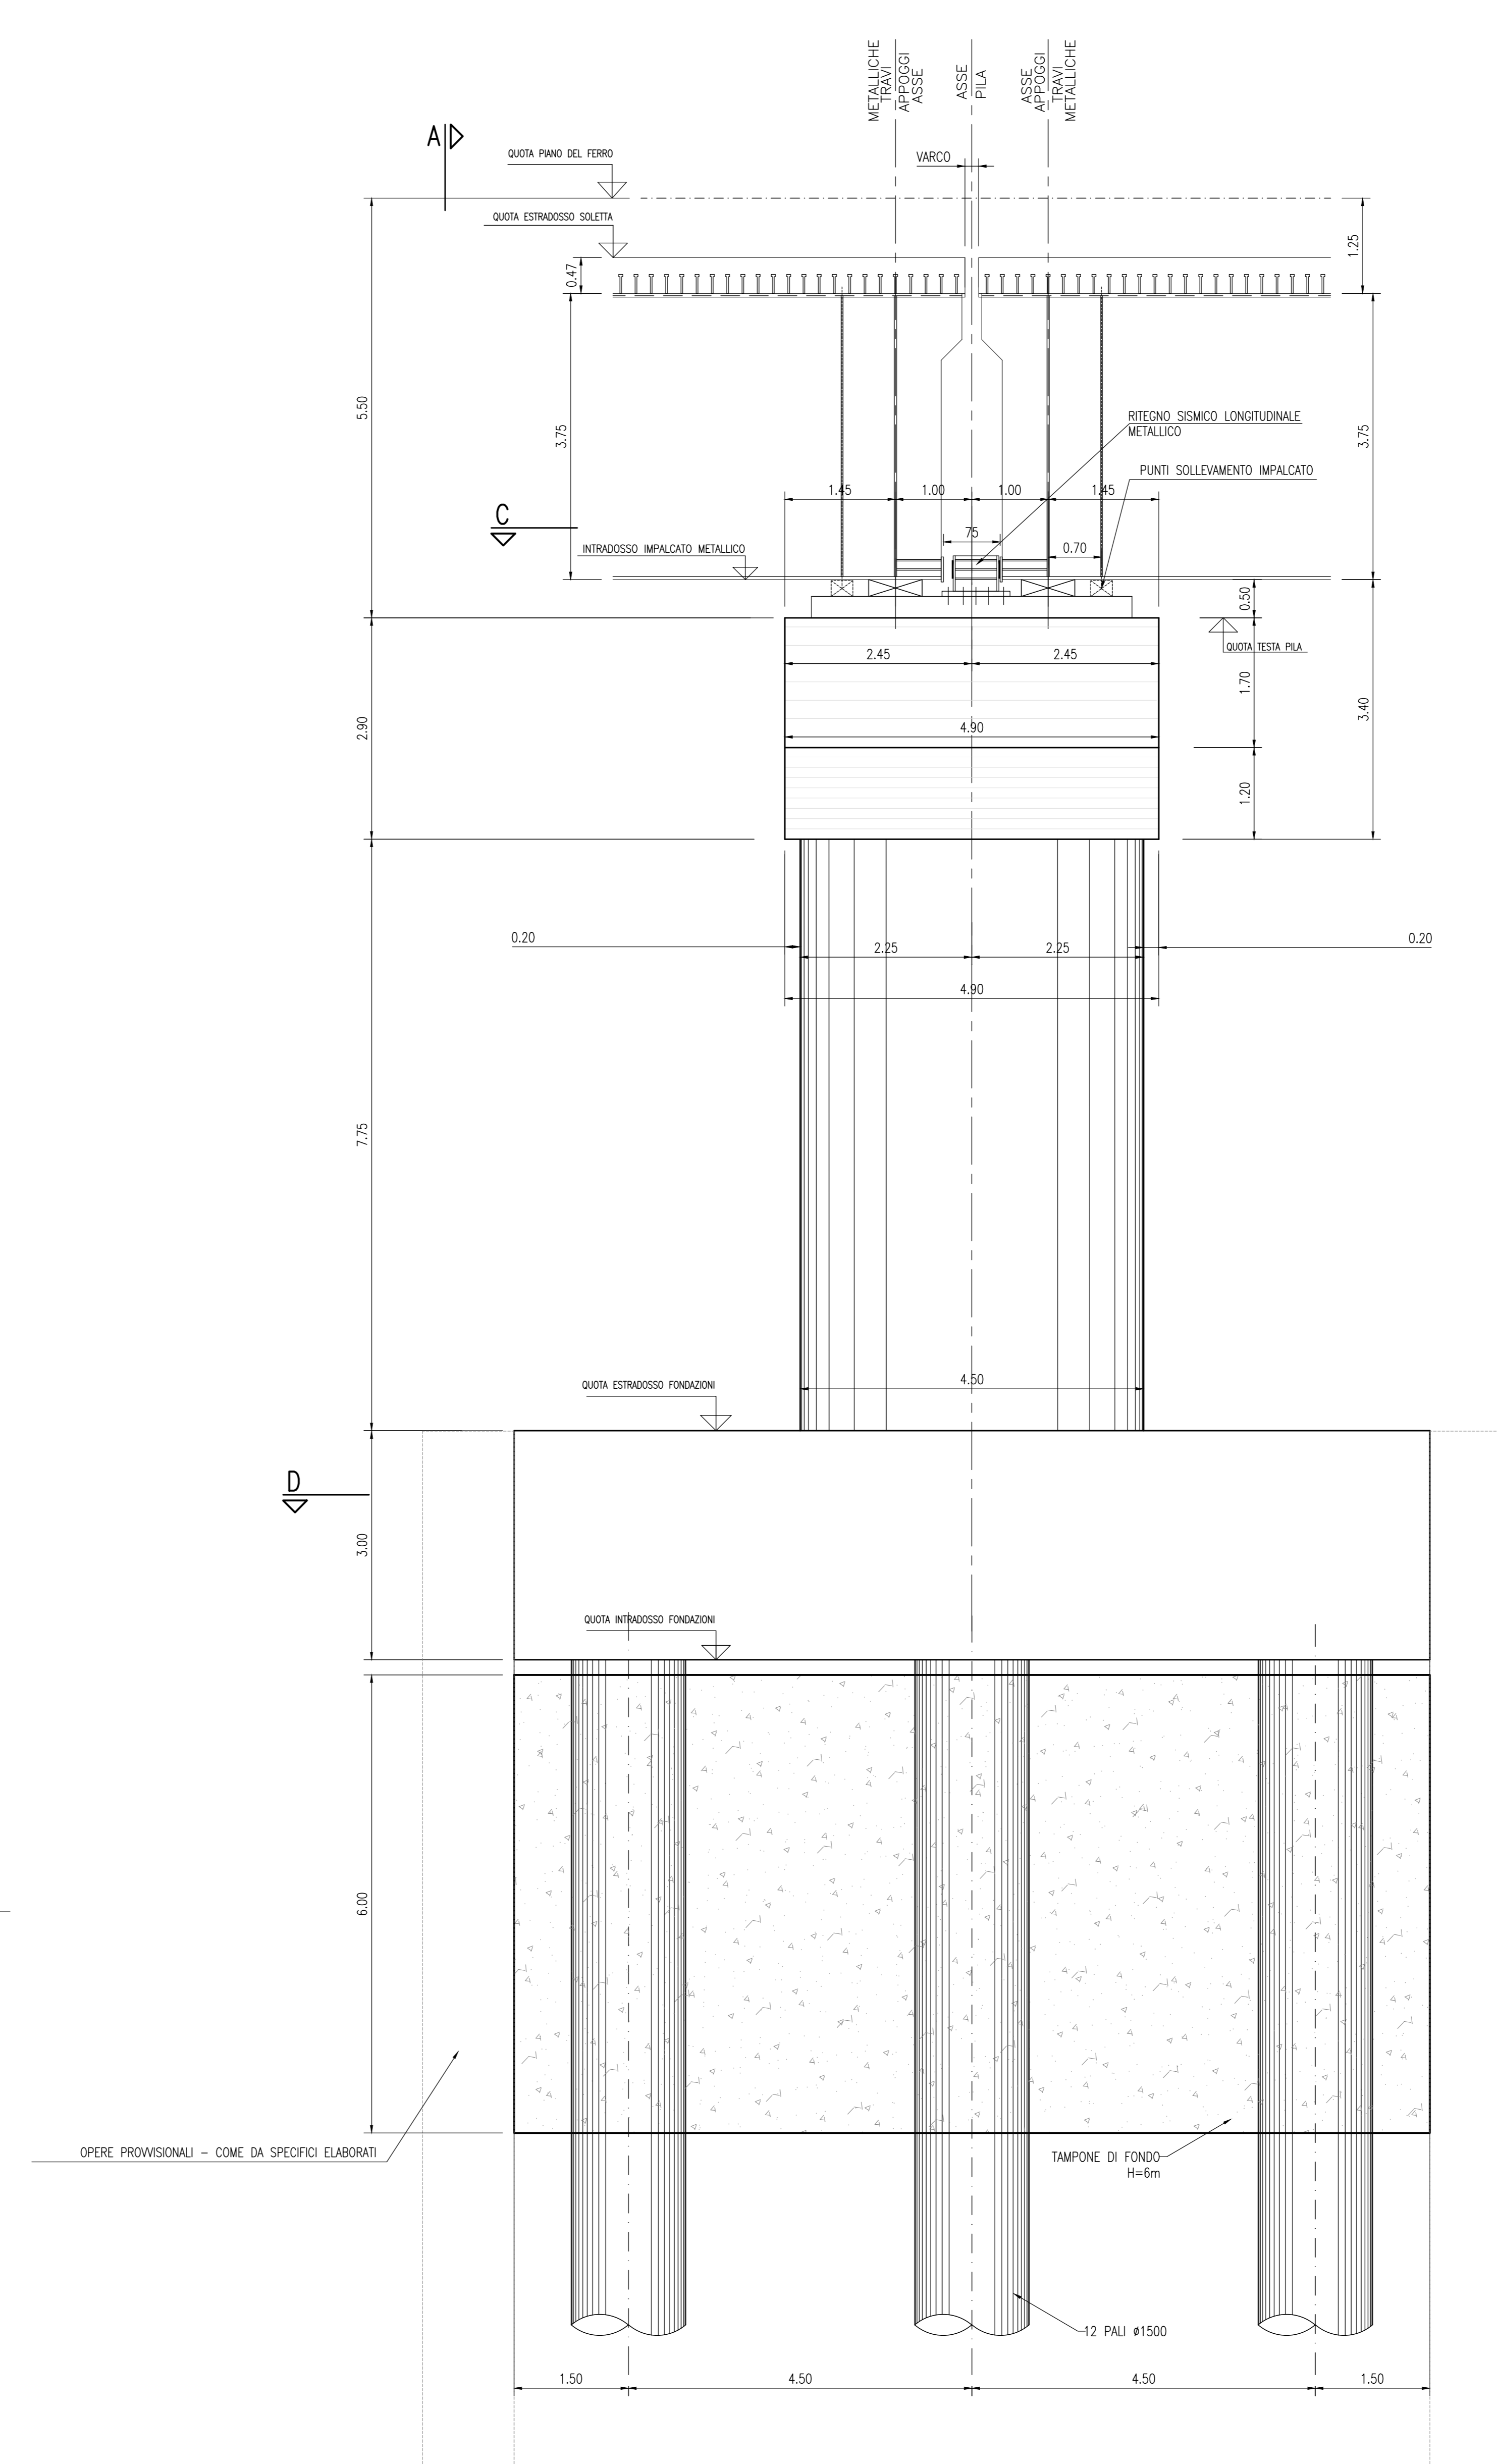

Per tabella materiali, incidenze e lunghezze pali si rimanda all'elaborato IV0100D9TTV1000001

COMMITTENTE: 

PROGETTAZIONE: 

U.O. OPERE CIVILI

PROGETTO DEFINITIVO

RADDOPPIO DELLA LINEA GENOVA - VENTIMIGLIA
TRATTA FINALE LIGURE - ANDORA

OPERE PRINCIPALI - VIADOTTI E CAVALCAVIA
VI06 - Viadotto su Torrente Neva
Pila Tipo 2 - Tavola 2 di 2

SCALA: 1:50

COMMESSA LOTTO FASE ENTE TIPO DOC. OPERA/DISCIPLINA PROGR. REV.

IV01 00 D 09 BB V10605 003 B

Rev.	Descrizione	Redatto	Data	Verificato	Data	Approvato	Data	Autorizzato	Data
A	Emissione esecutiva	G. Geronzi	Gen 2022	G. Geronzi	Gen 2022	G. Fabbri	Gen 2022	A. Vignoli	Feb 2022
B	Emissione esecutiva	G. Geronzi	Feb 2022	G. Geronzi	Feb 2022	G. Fabbri	Feb 2022	A. Vignoli	Feb 2022

File: IV0100D9BBVI0605003B.DWG n. Elab.: