





PIANTA FONDAZIONI
Scala 1:50

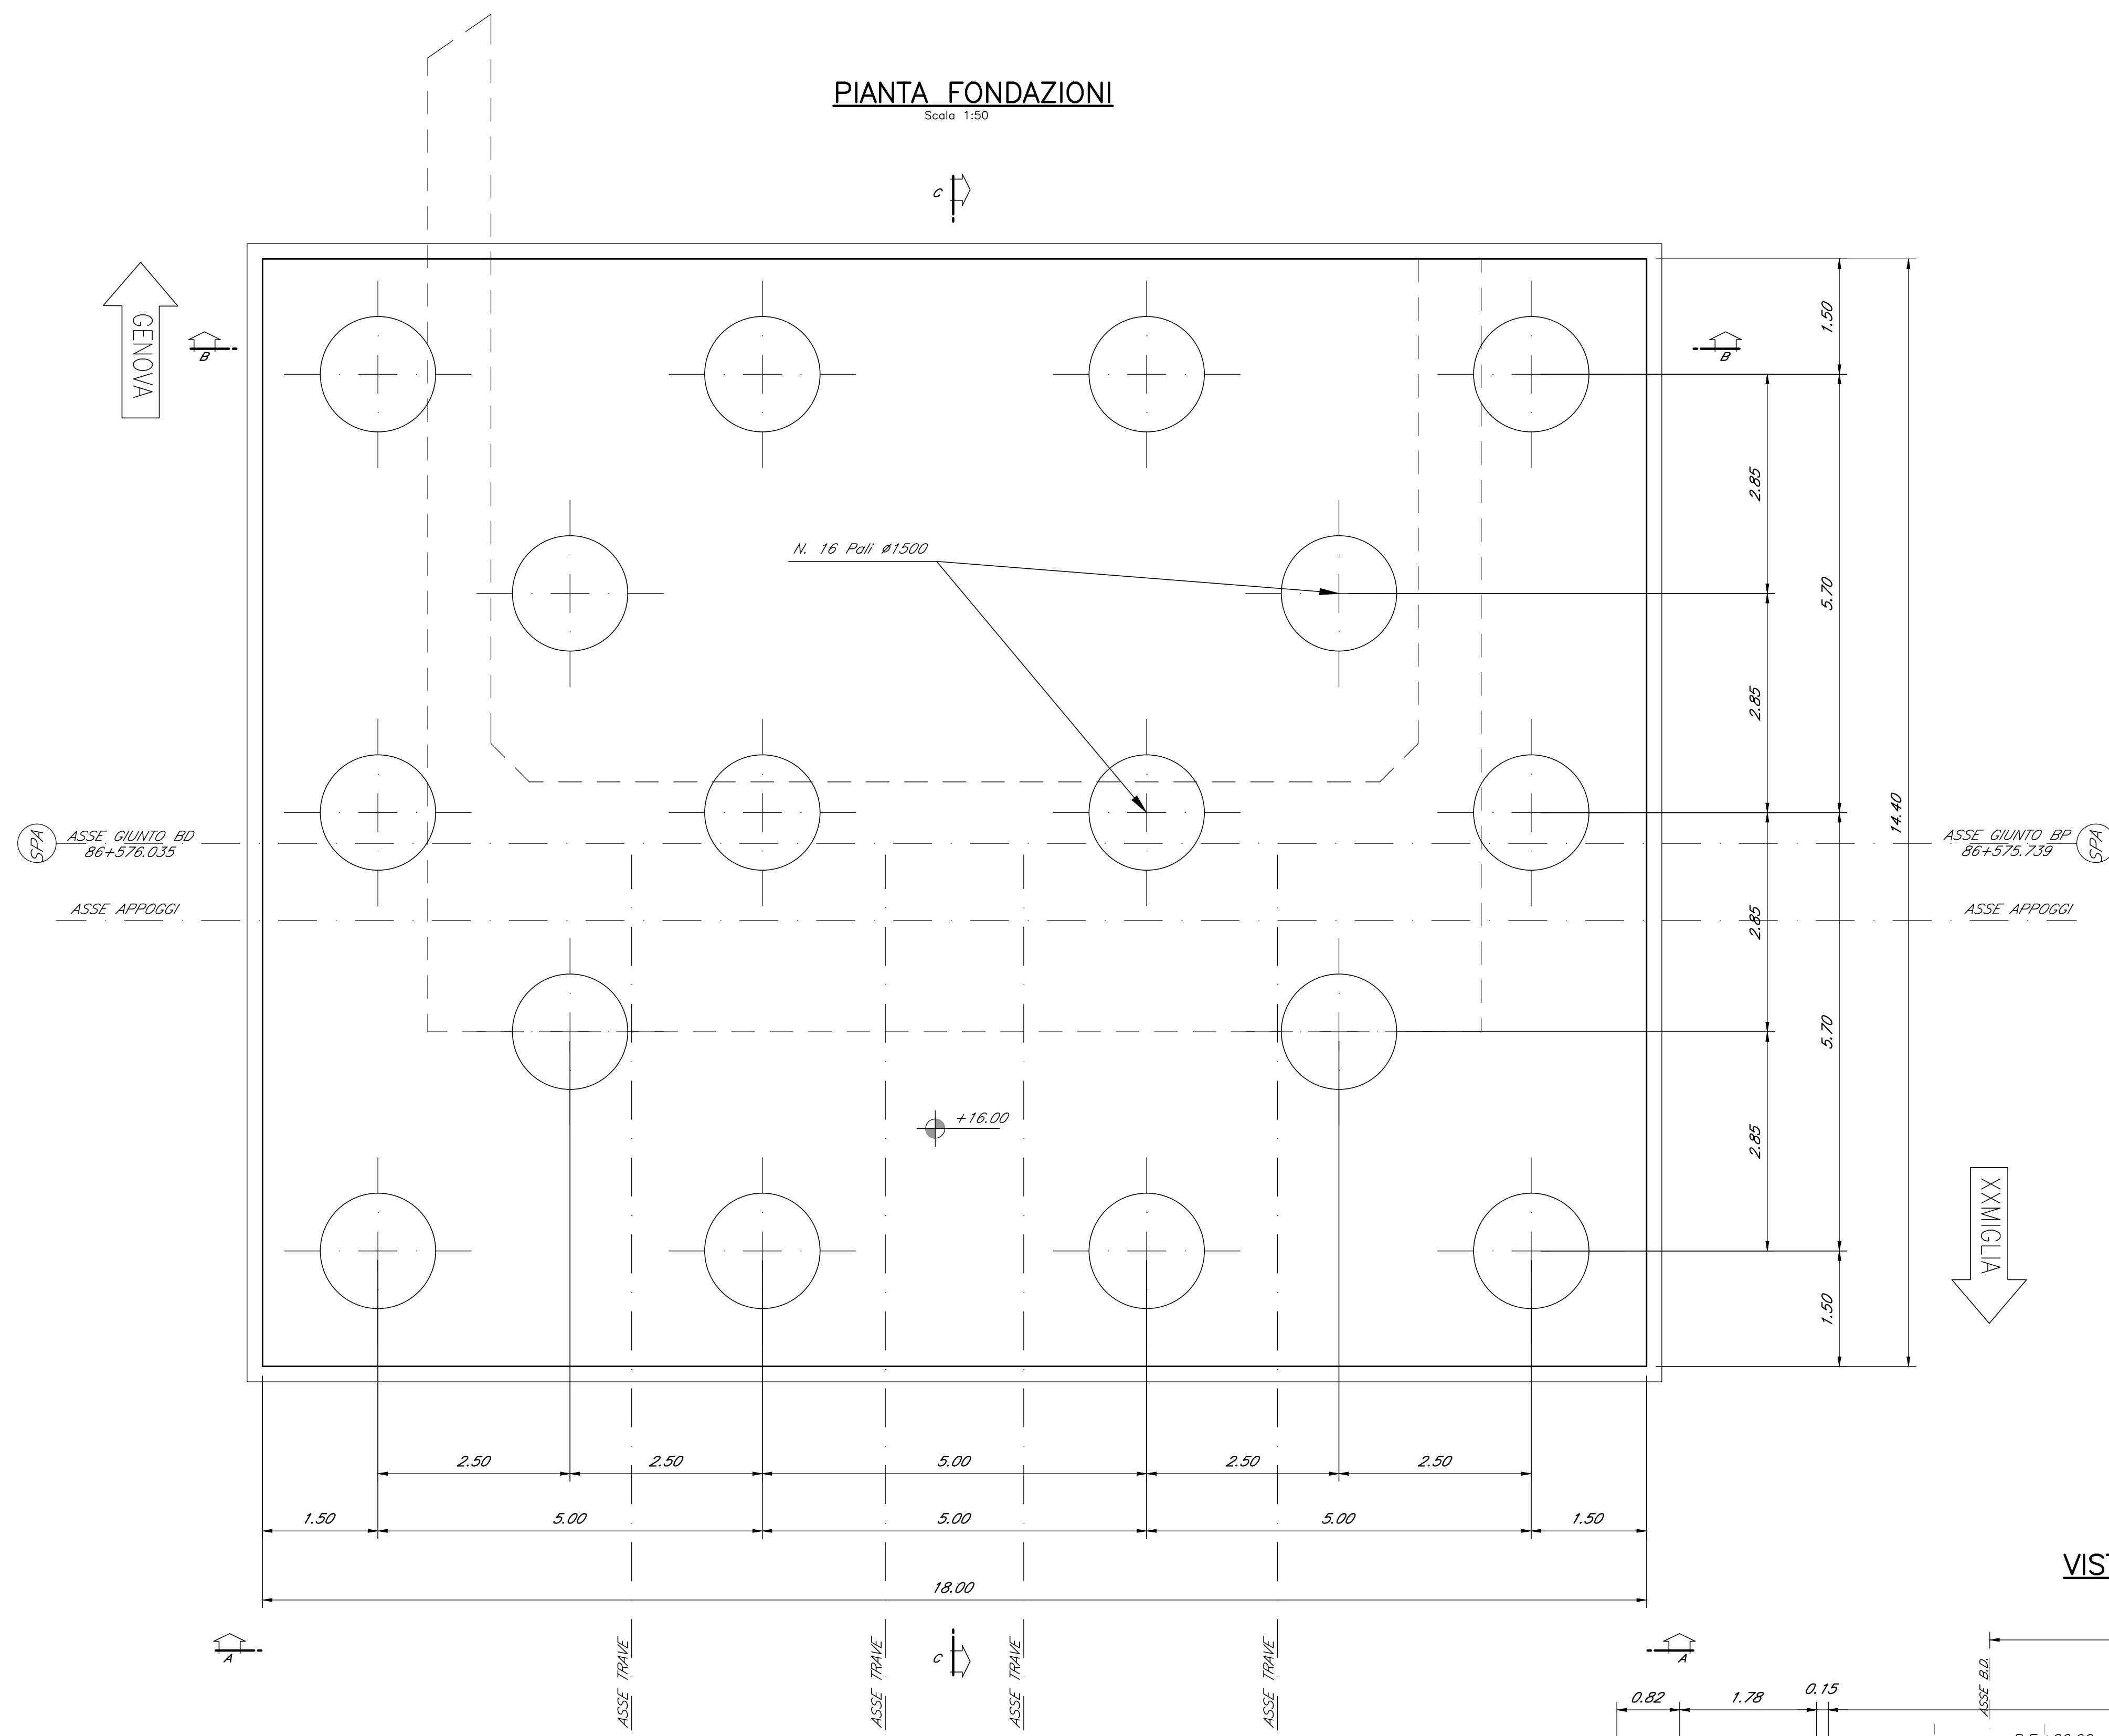

PIANTA SPICCATO
Scala 1:50

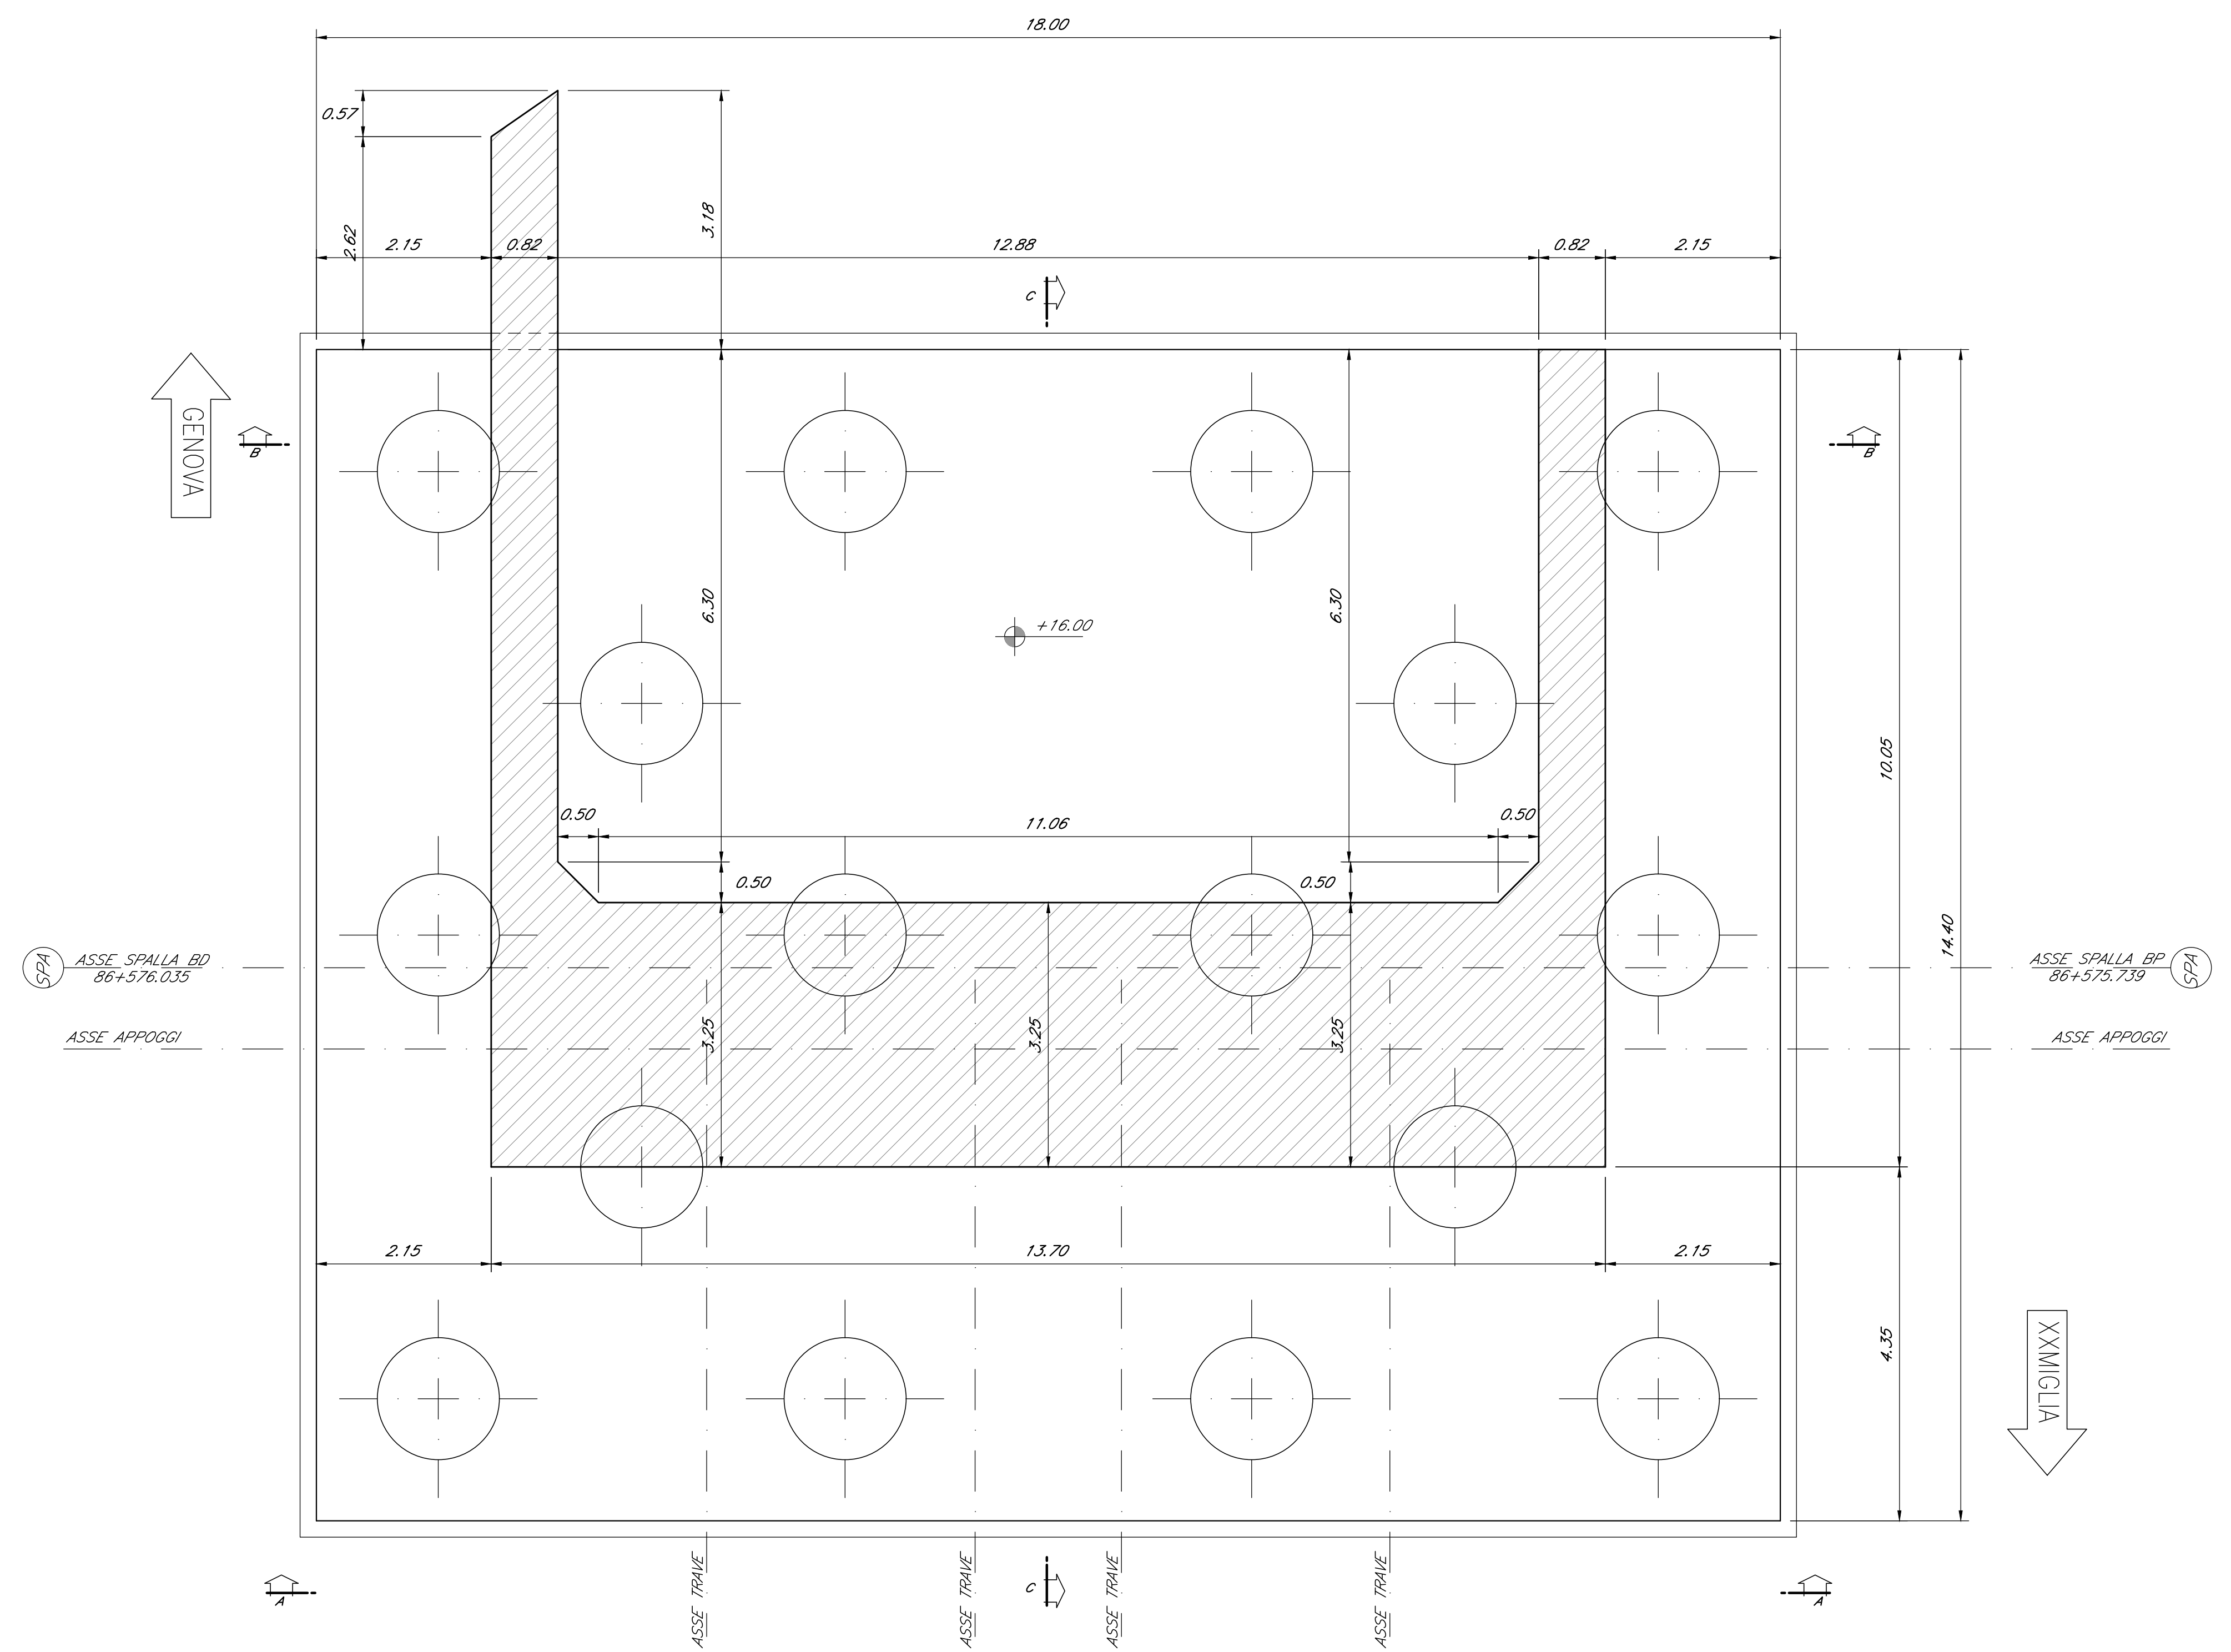

VISTA A-A
Scala 1:50

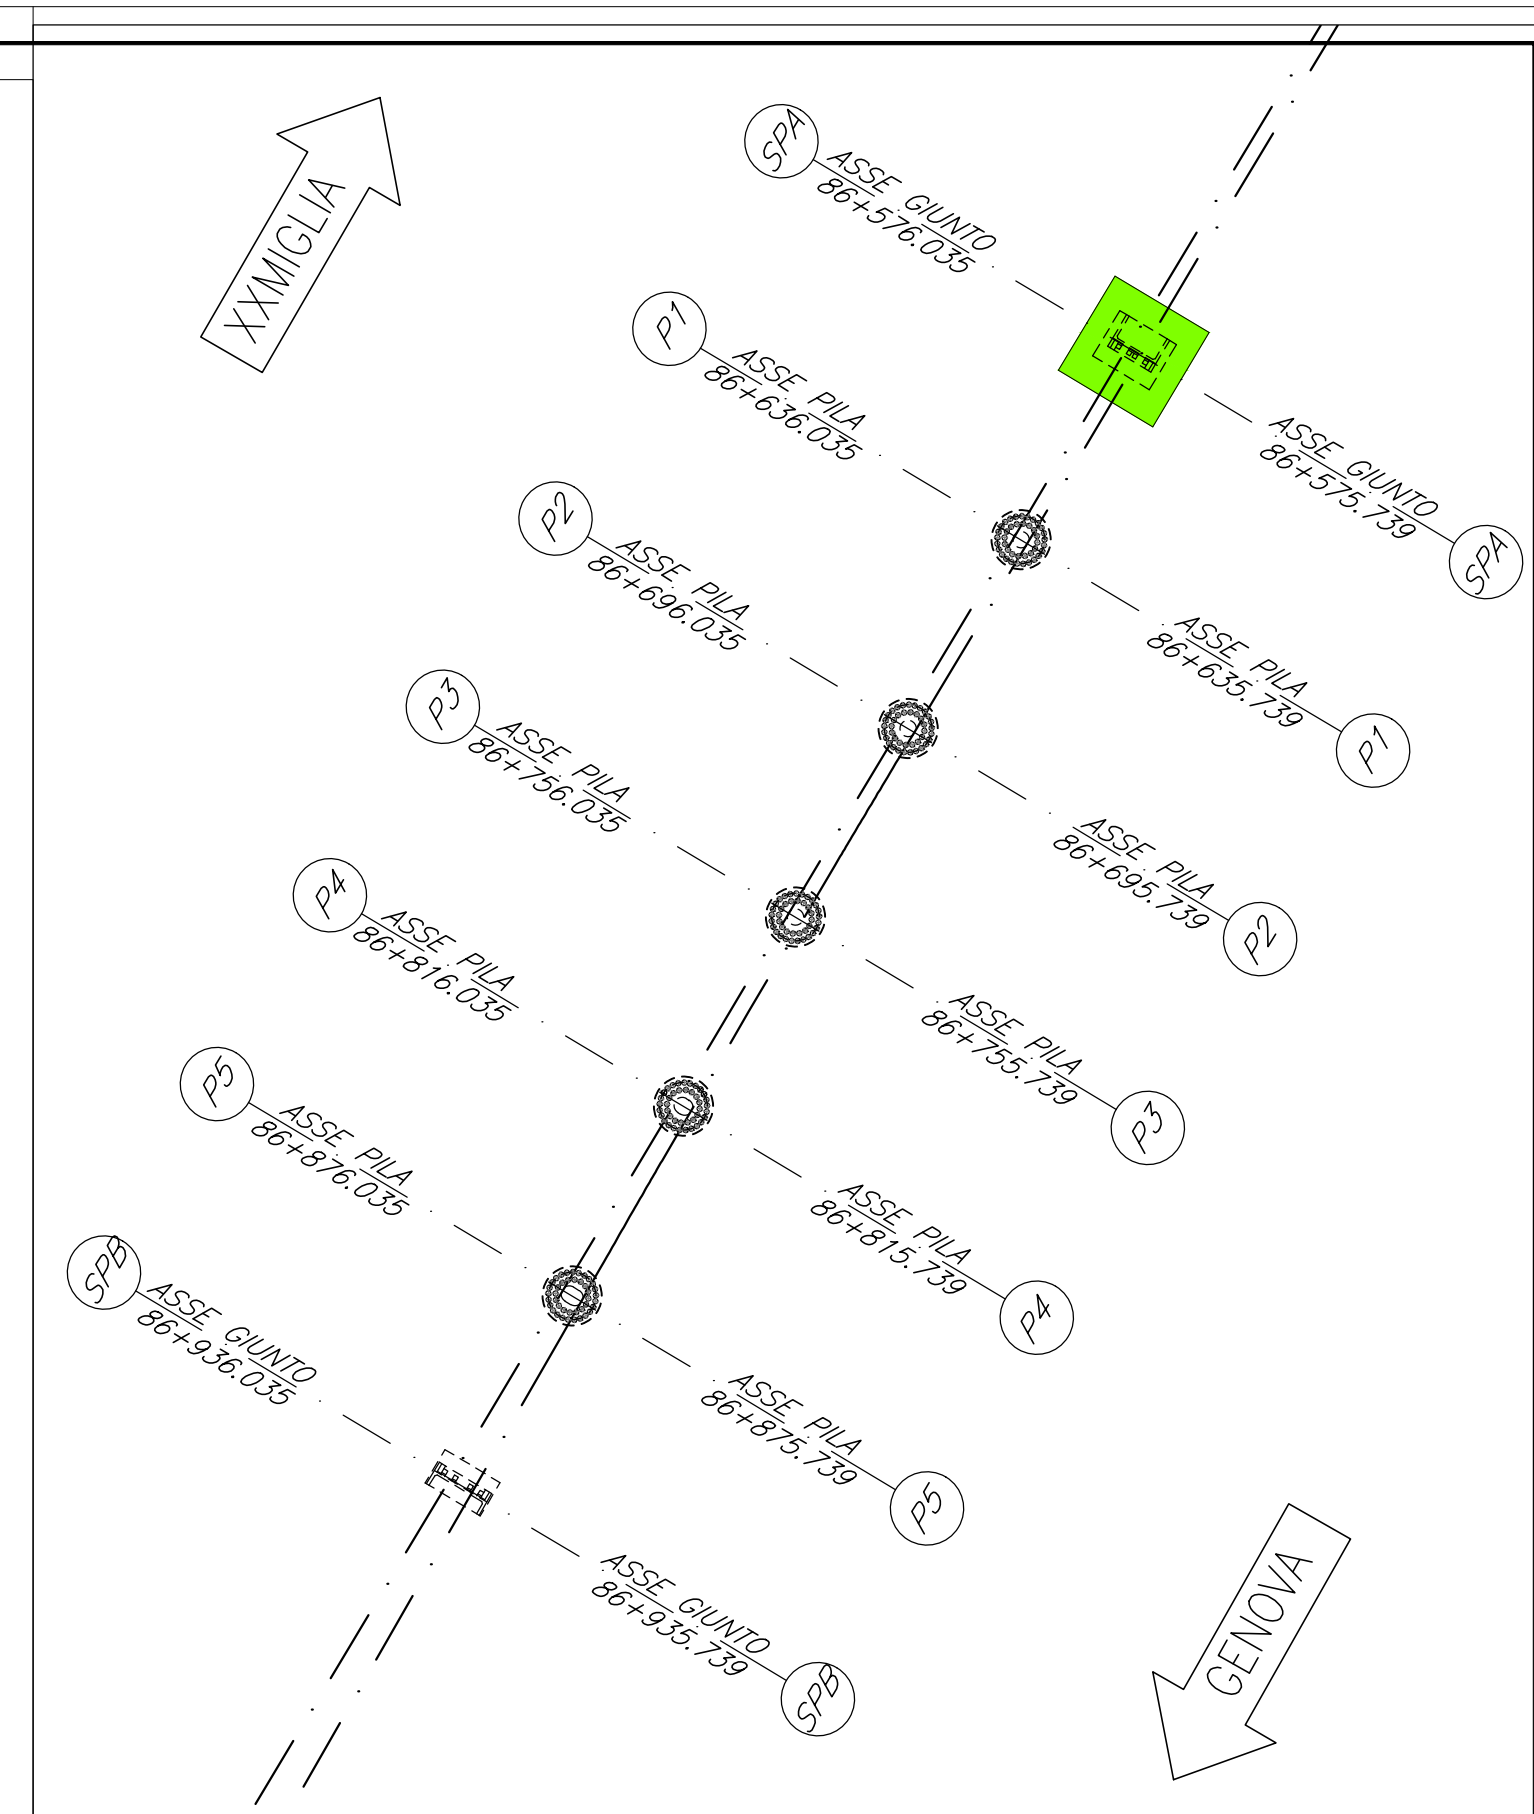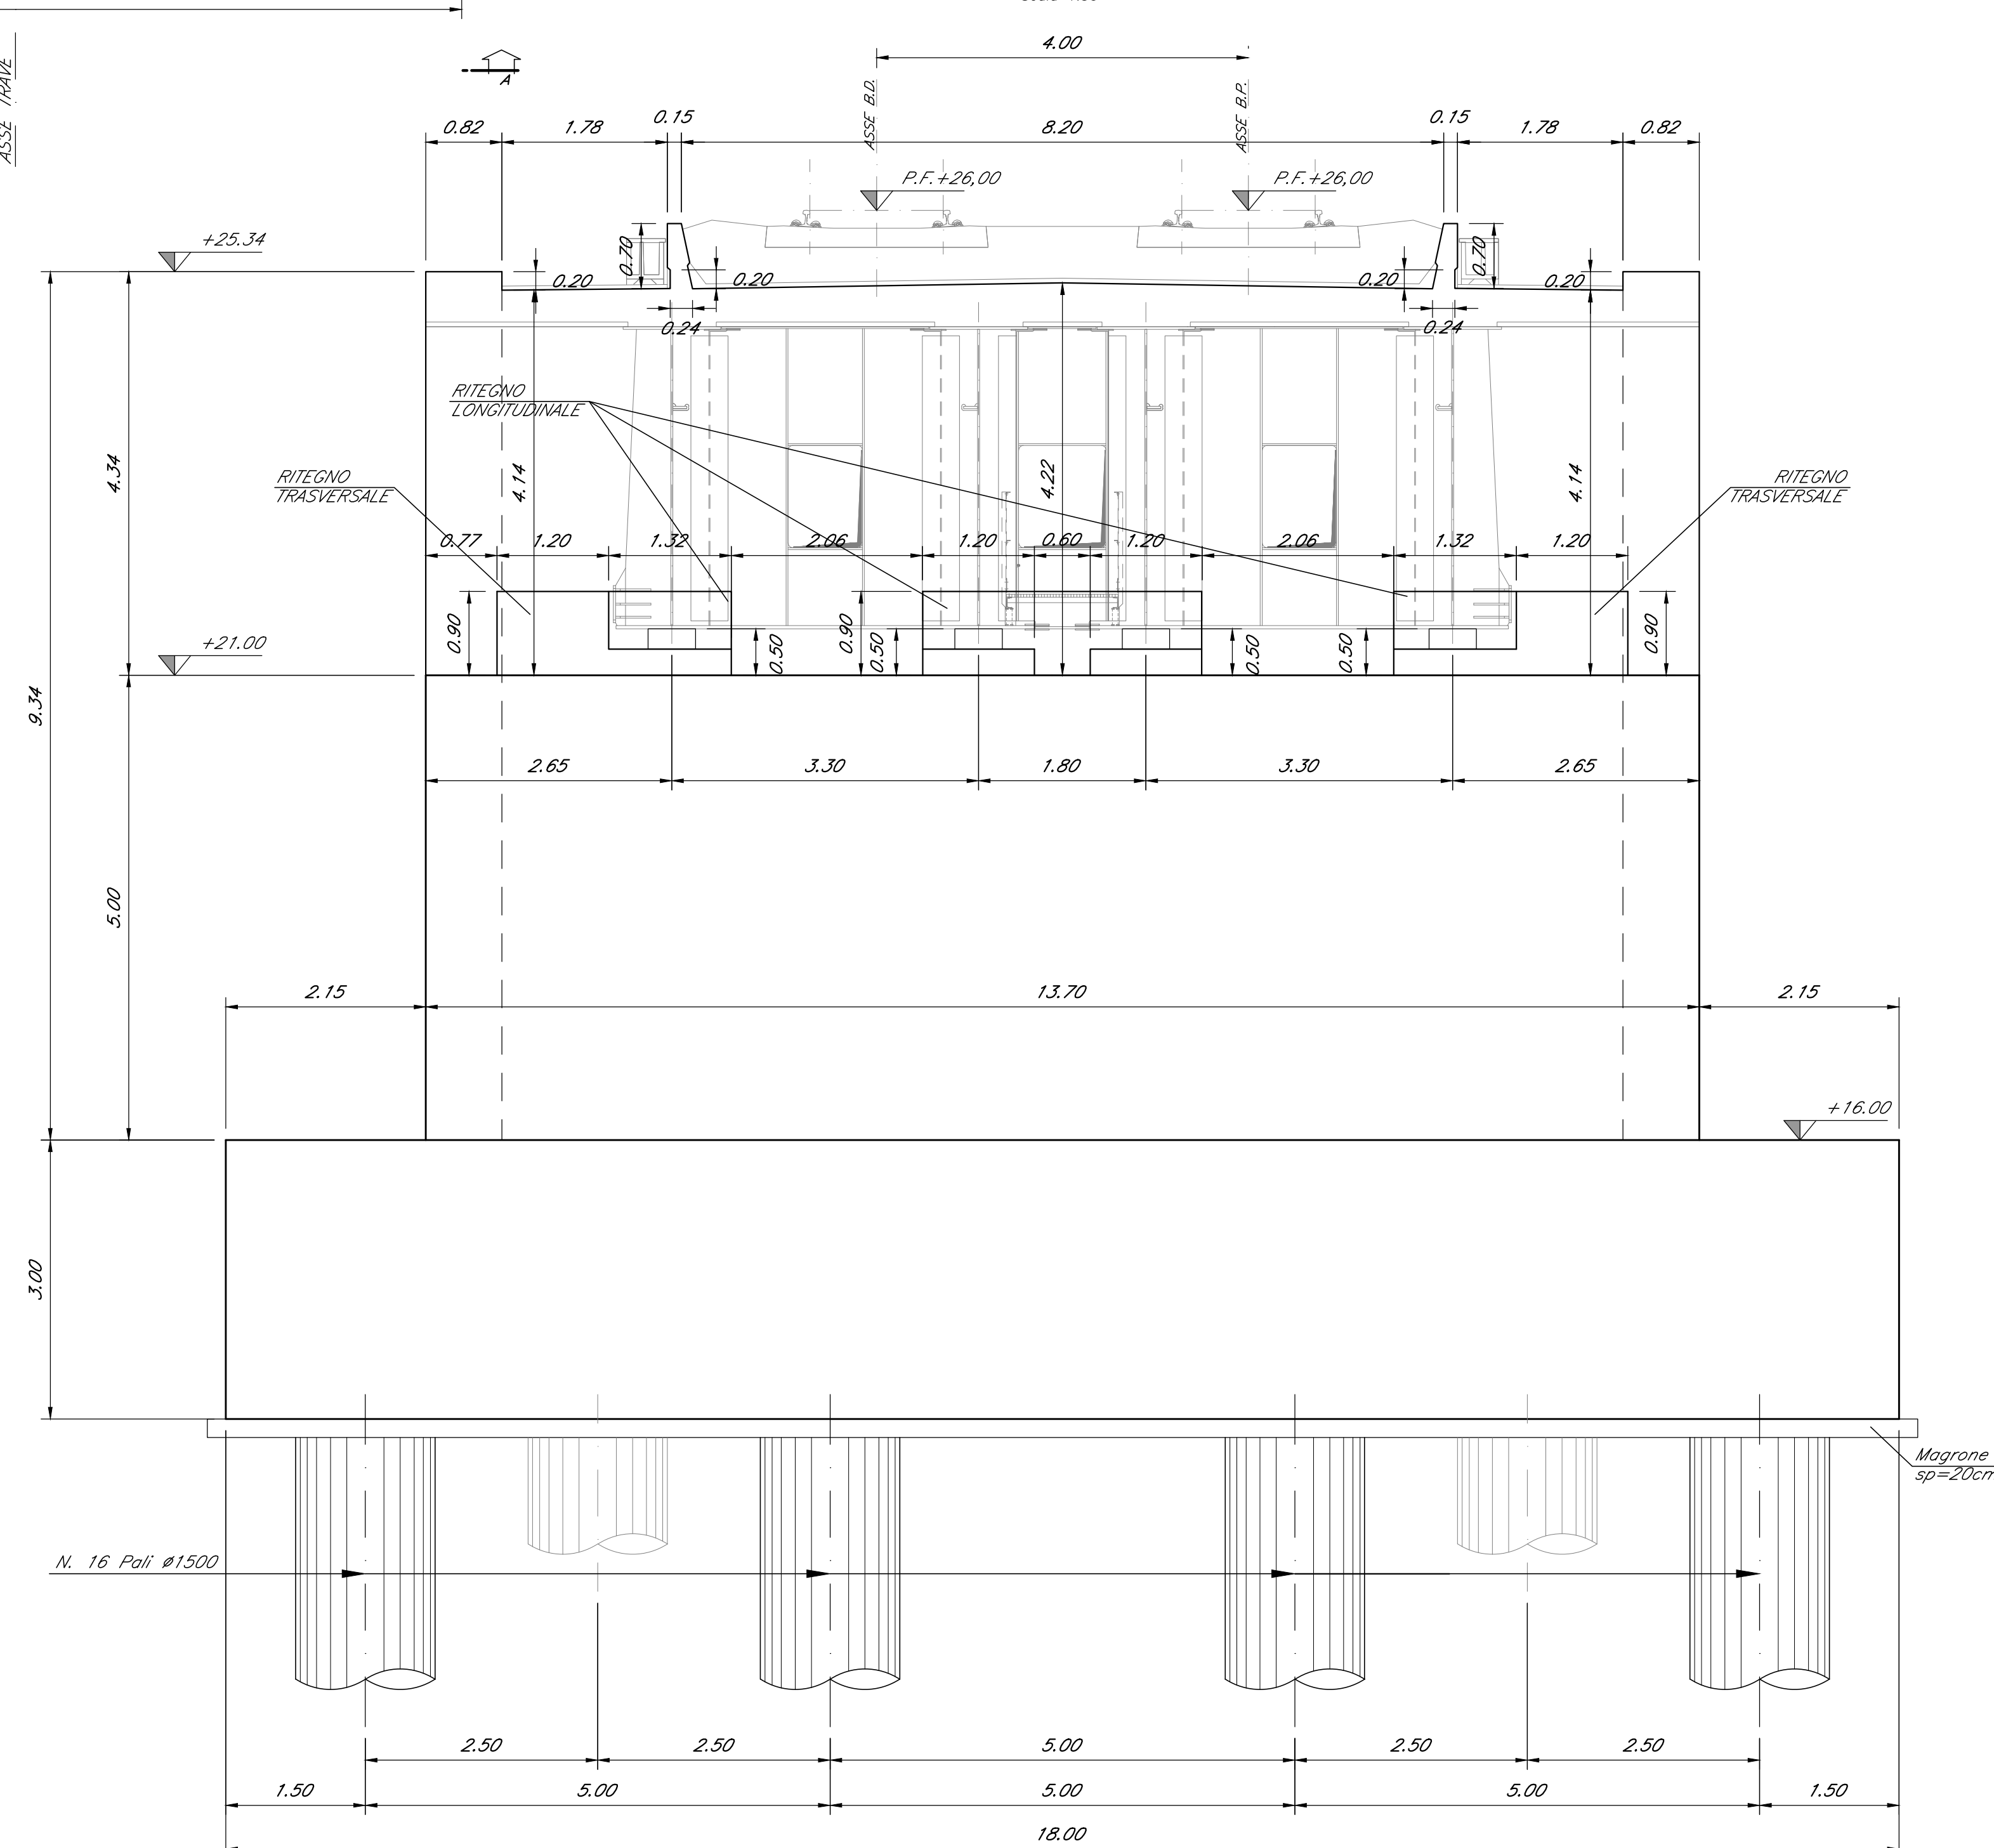

NOTE:
Per tabella materiali, incidenze e lunghezze pali si rimanda all'elaborato IV01000917V01000001

COMMITTENTE: **RFI** RETE FERROVIARIA ITALIANA
GRUPPO FERROVIE DELLO STATO ITALIANE

PROGETTAZIONE: **ITALFERR**
GRUPPO FERROVIE DELLO STATO ITALIANE

U.O. OPERE CIVILI
PROGETTO DEFINITIVO
RADDOPPIO DELLA LINEA GENOVA - VENTIMIGLIA
TRATTA FINALE LIGURE - ANDORA

V107-Viadotto su Torrente Arroscia da Km 86+575 a Km 86+935
Carpenaria spalla A tav. 1/2

SCALA: 1:50

Rev.	Descrizione	Redatto	Data	Verificato	Data	Approvato	Data	Autorizzato Data
A	Emissione esecutiva	[Signature]						

File: IV01000917V010401A.DWG