





VISTA ALTO
Scale 1:50

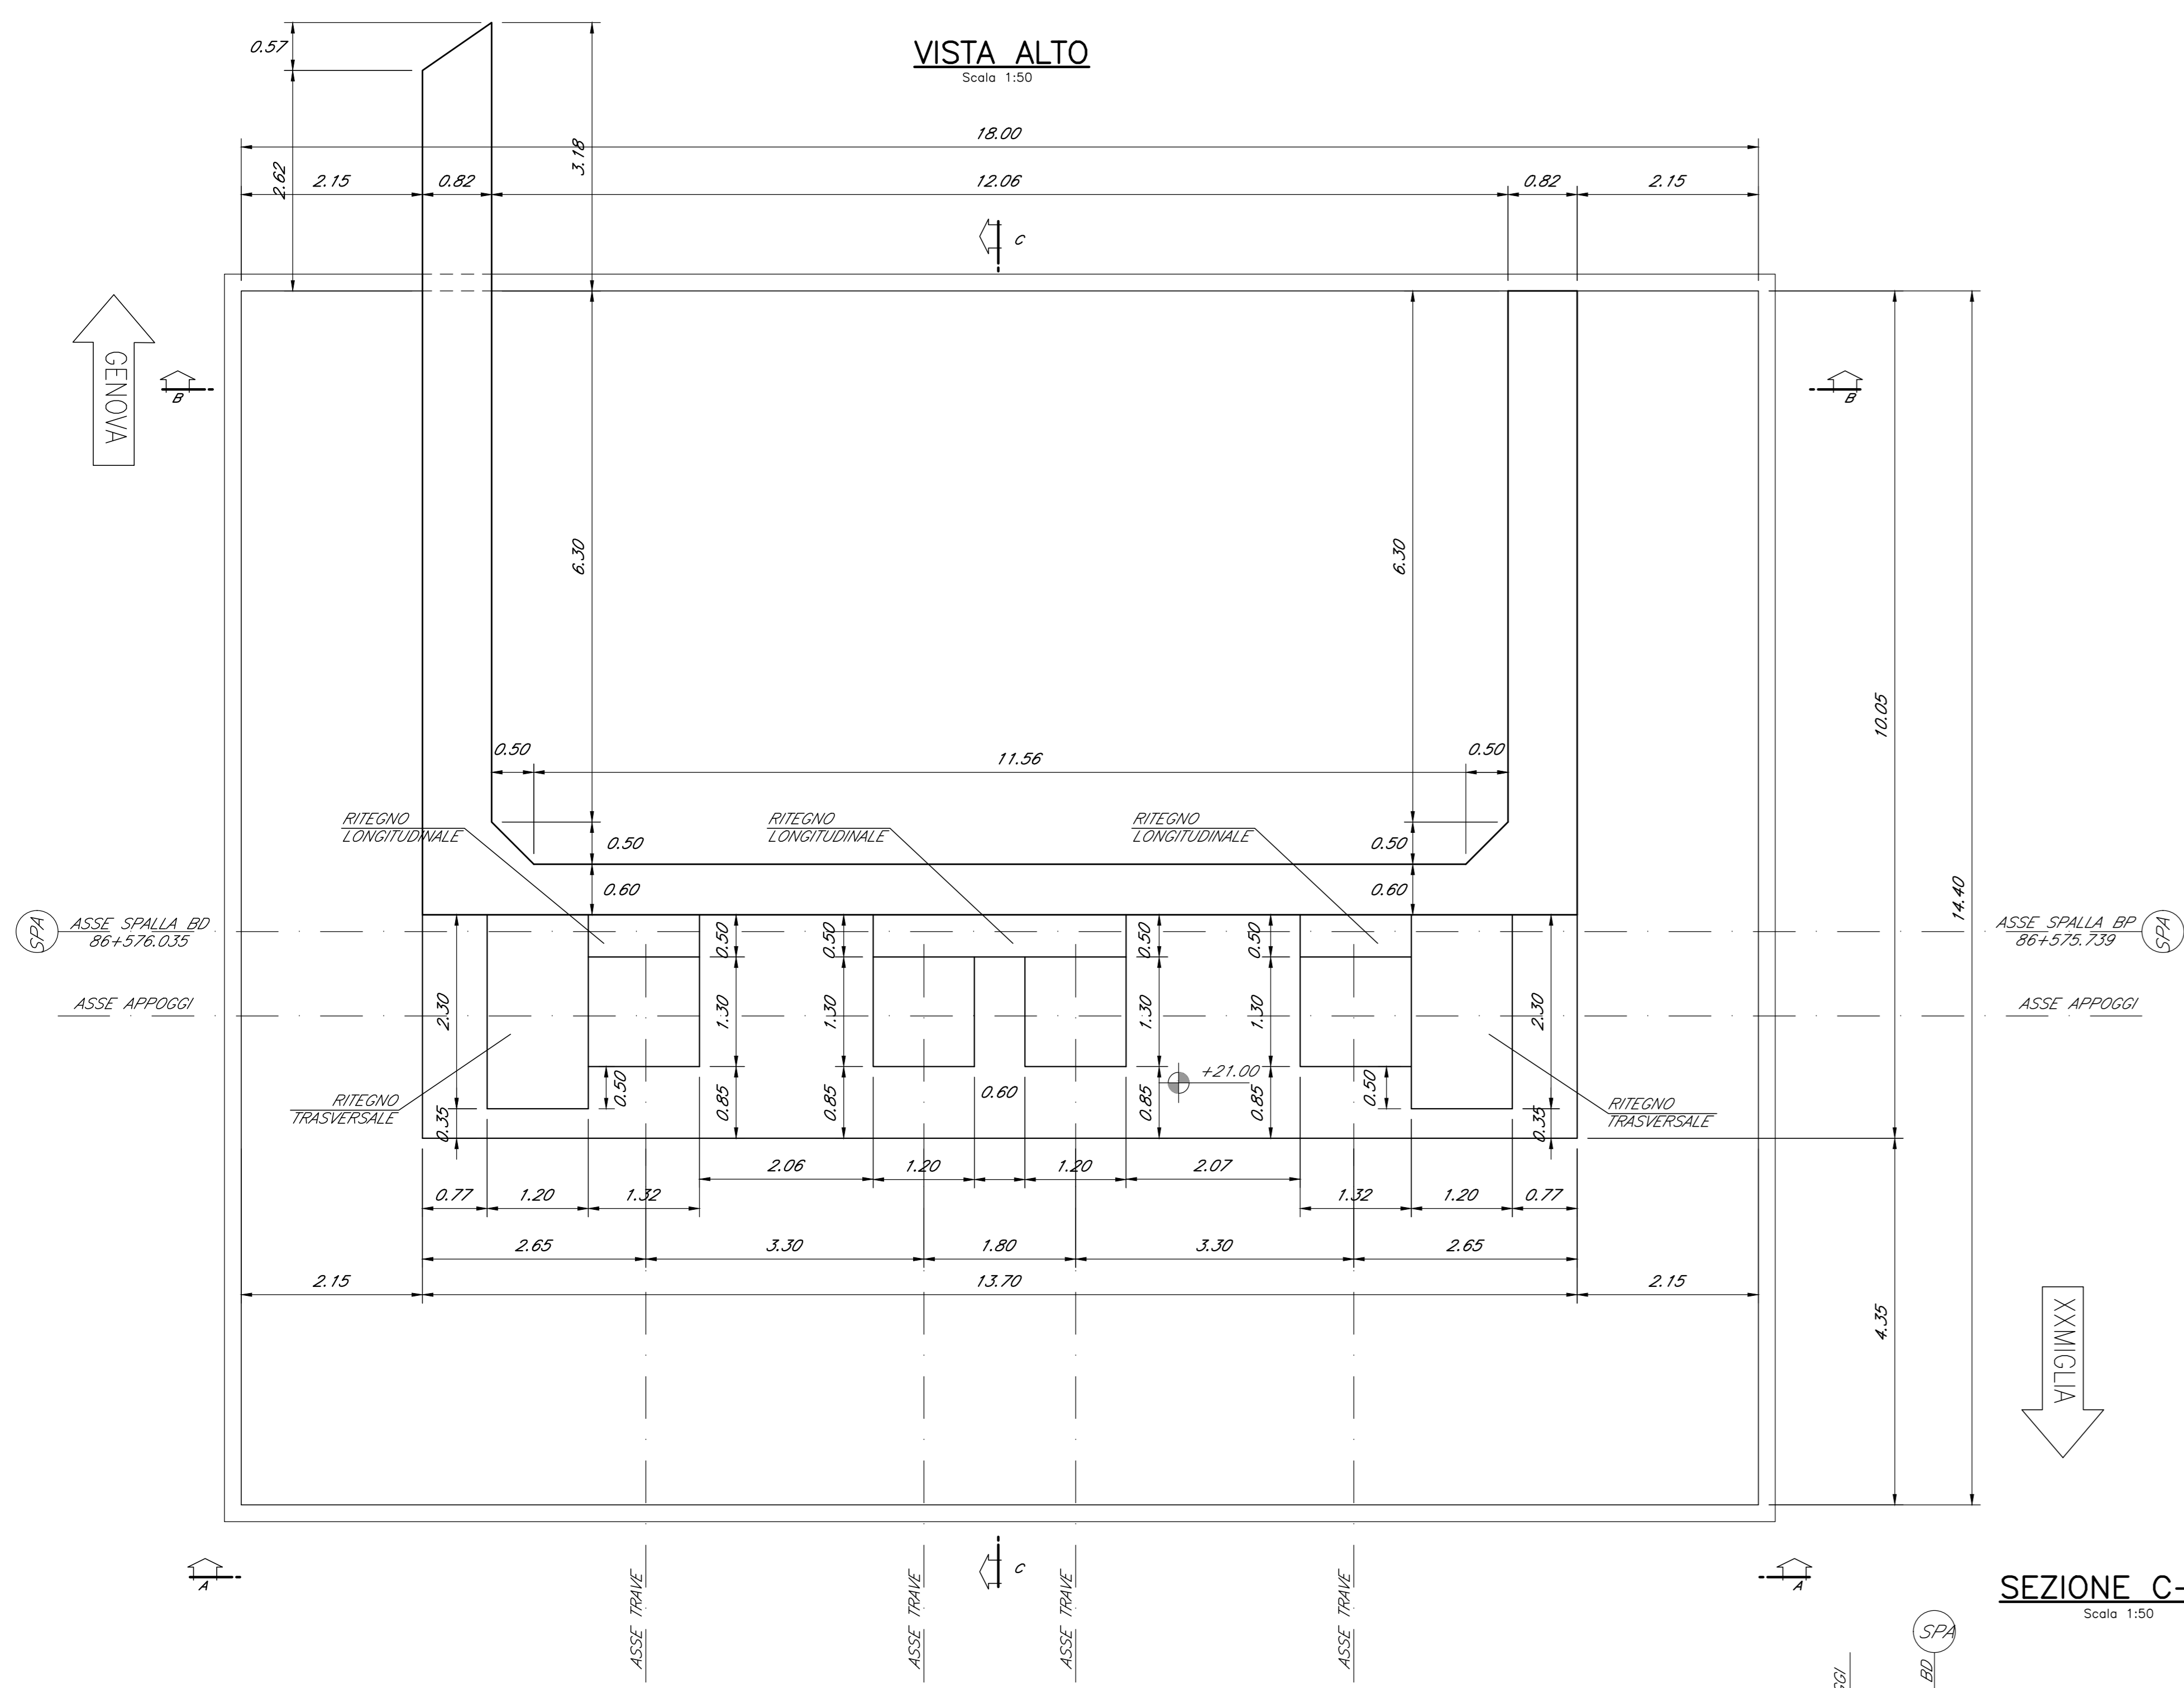

VISTA B-B
Scale 1:50

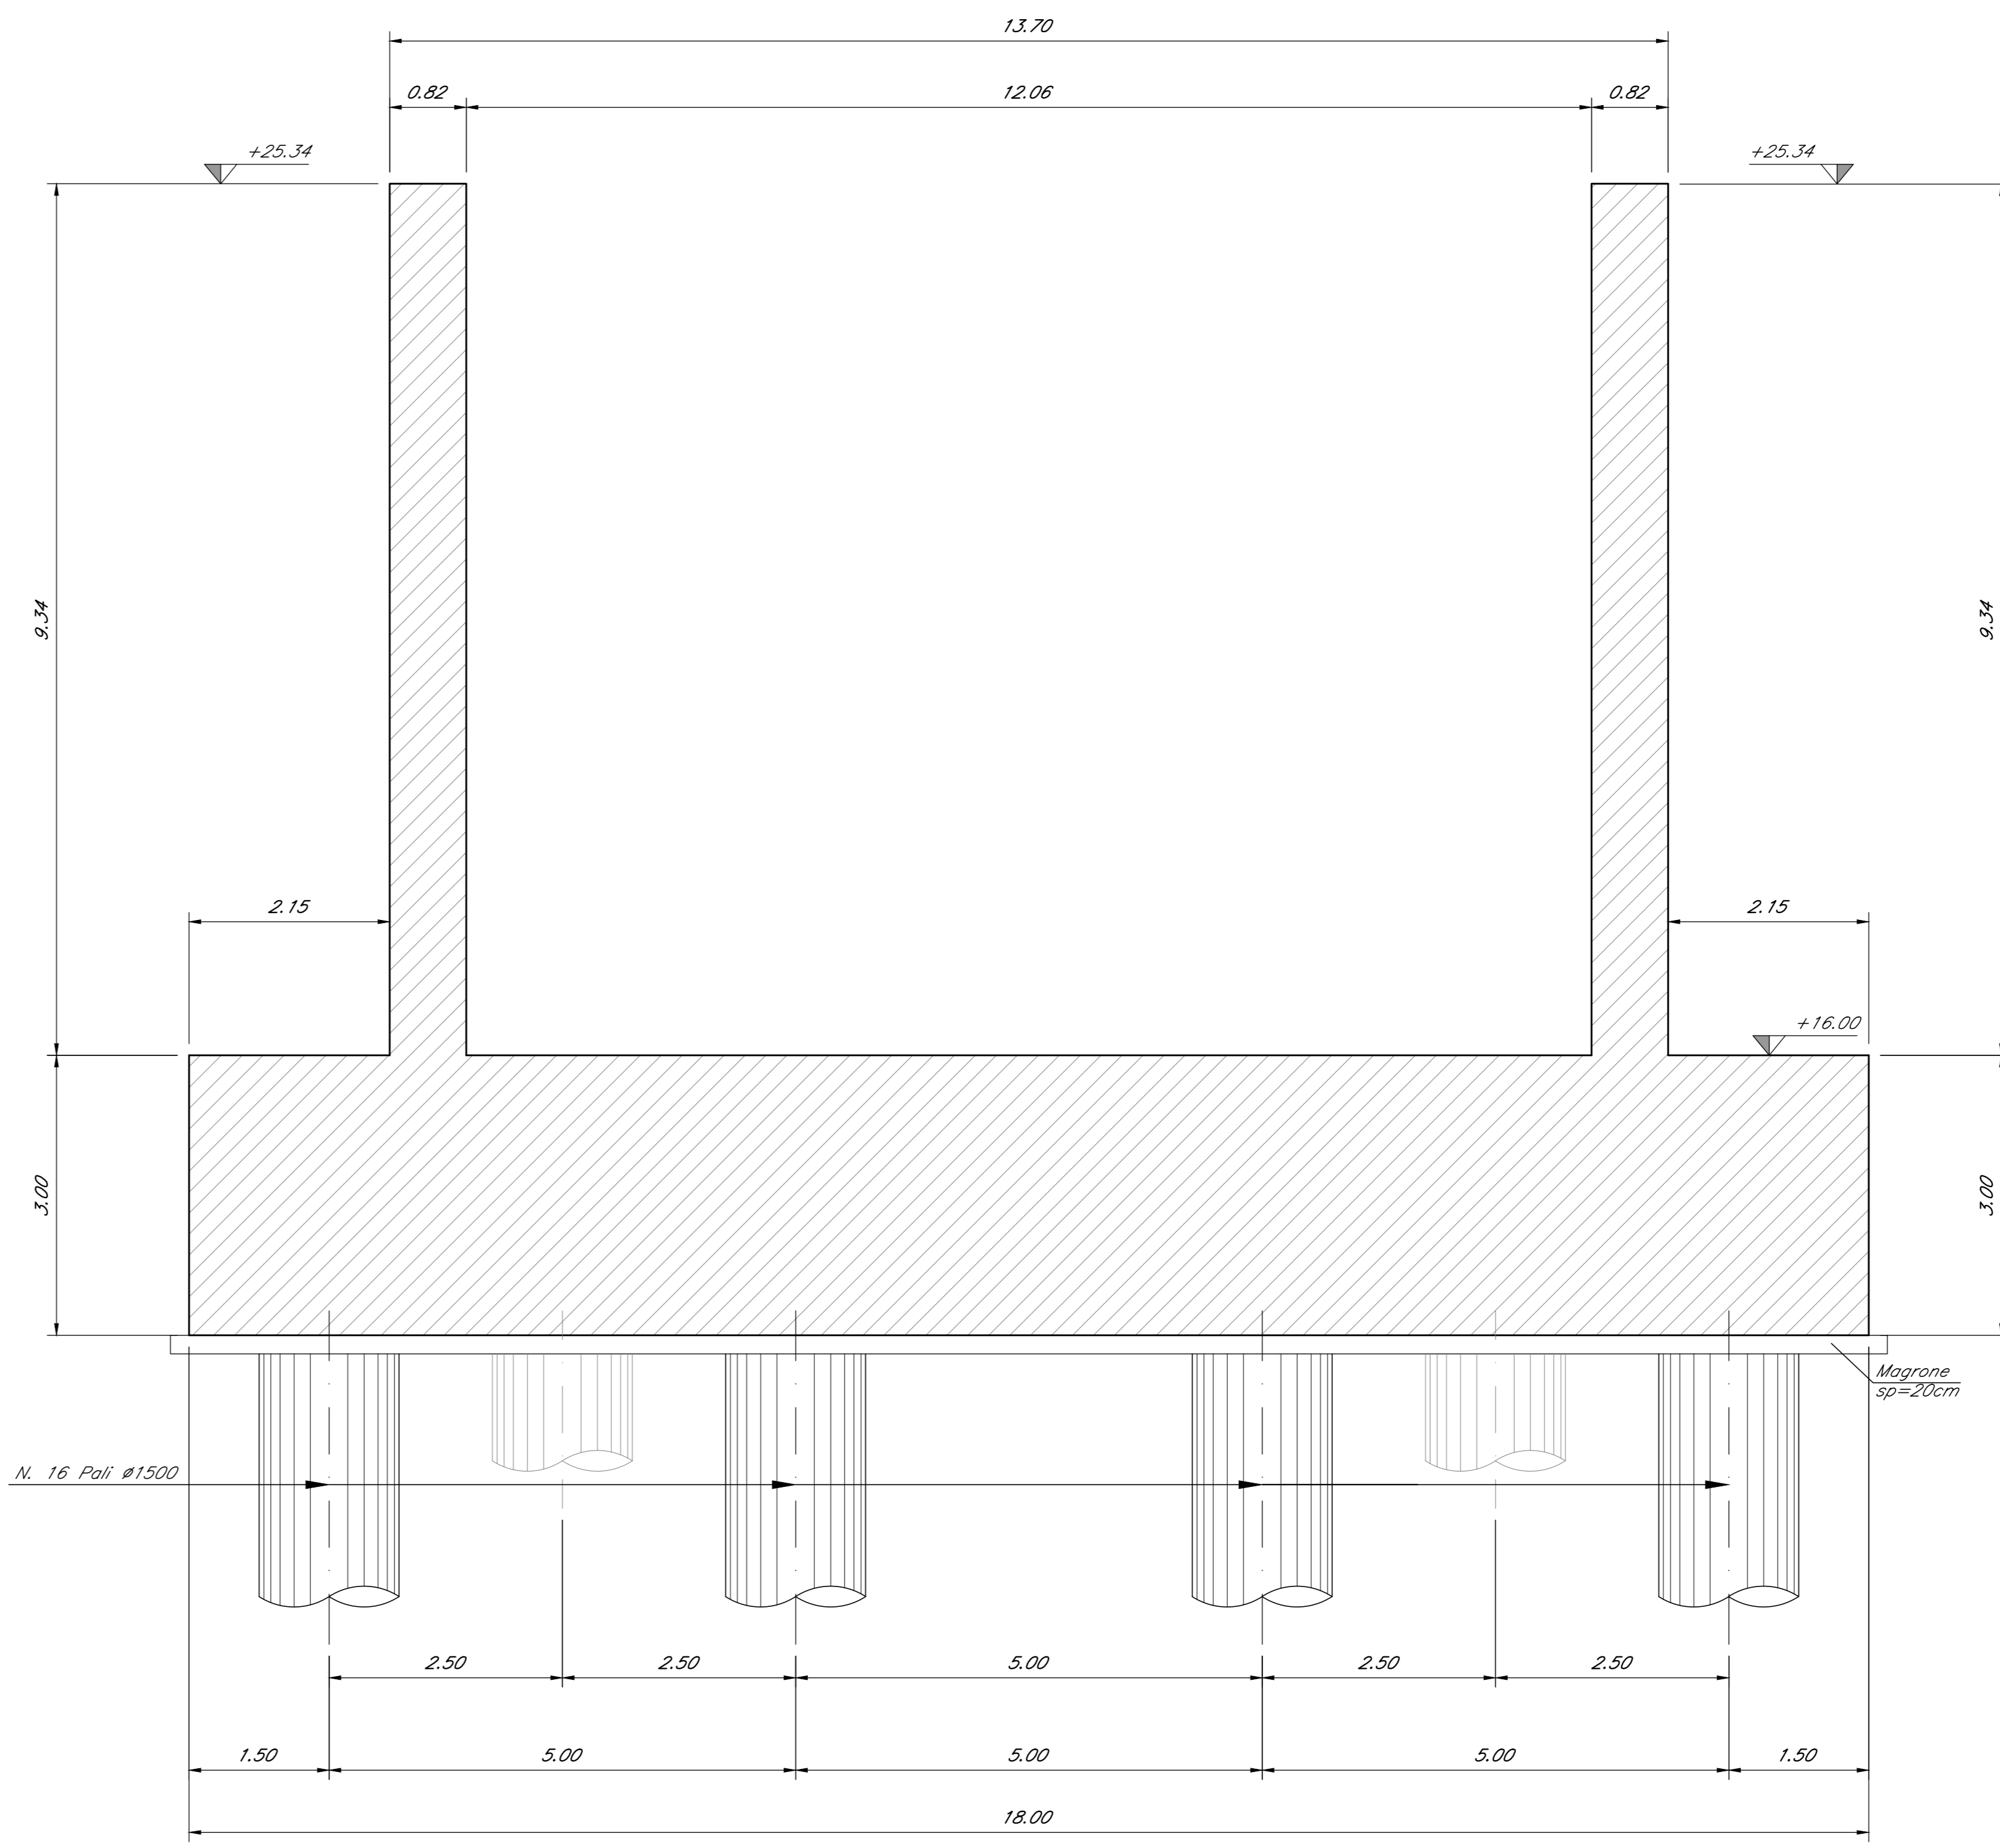

SEZIONE C-C
Scale 1:50

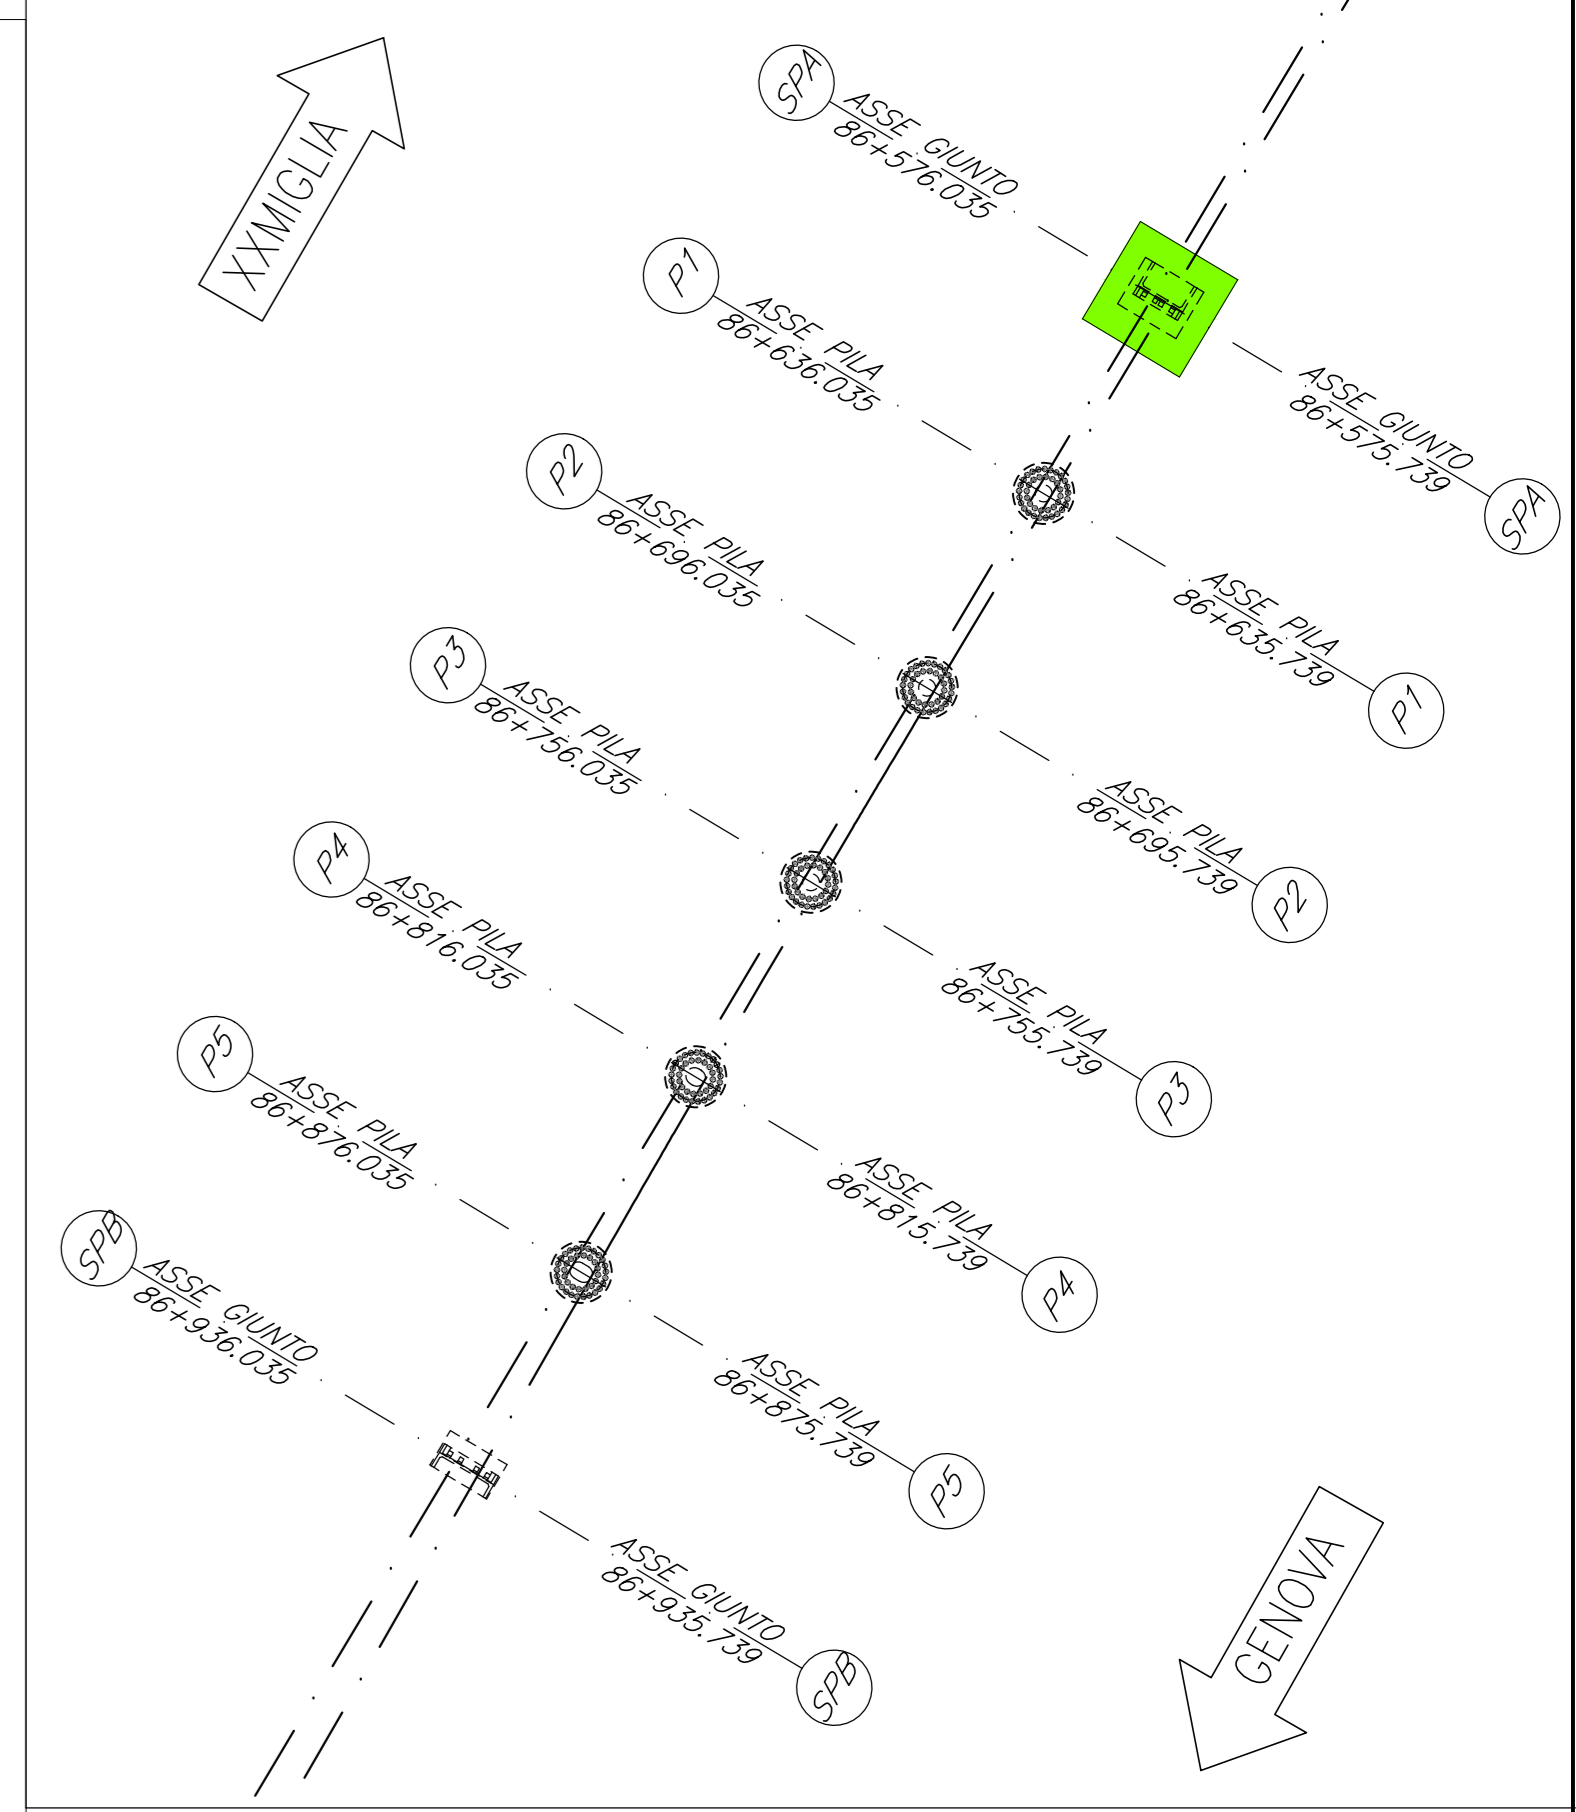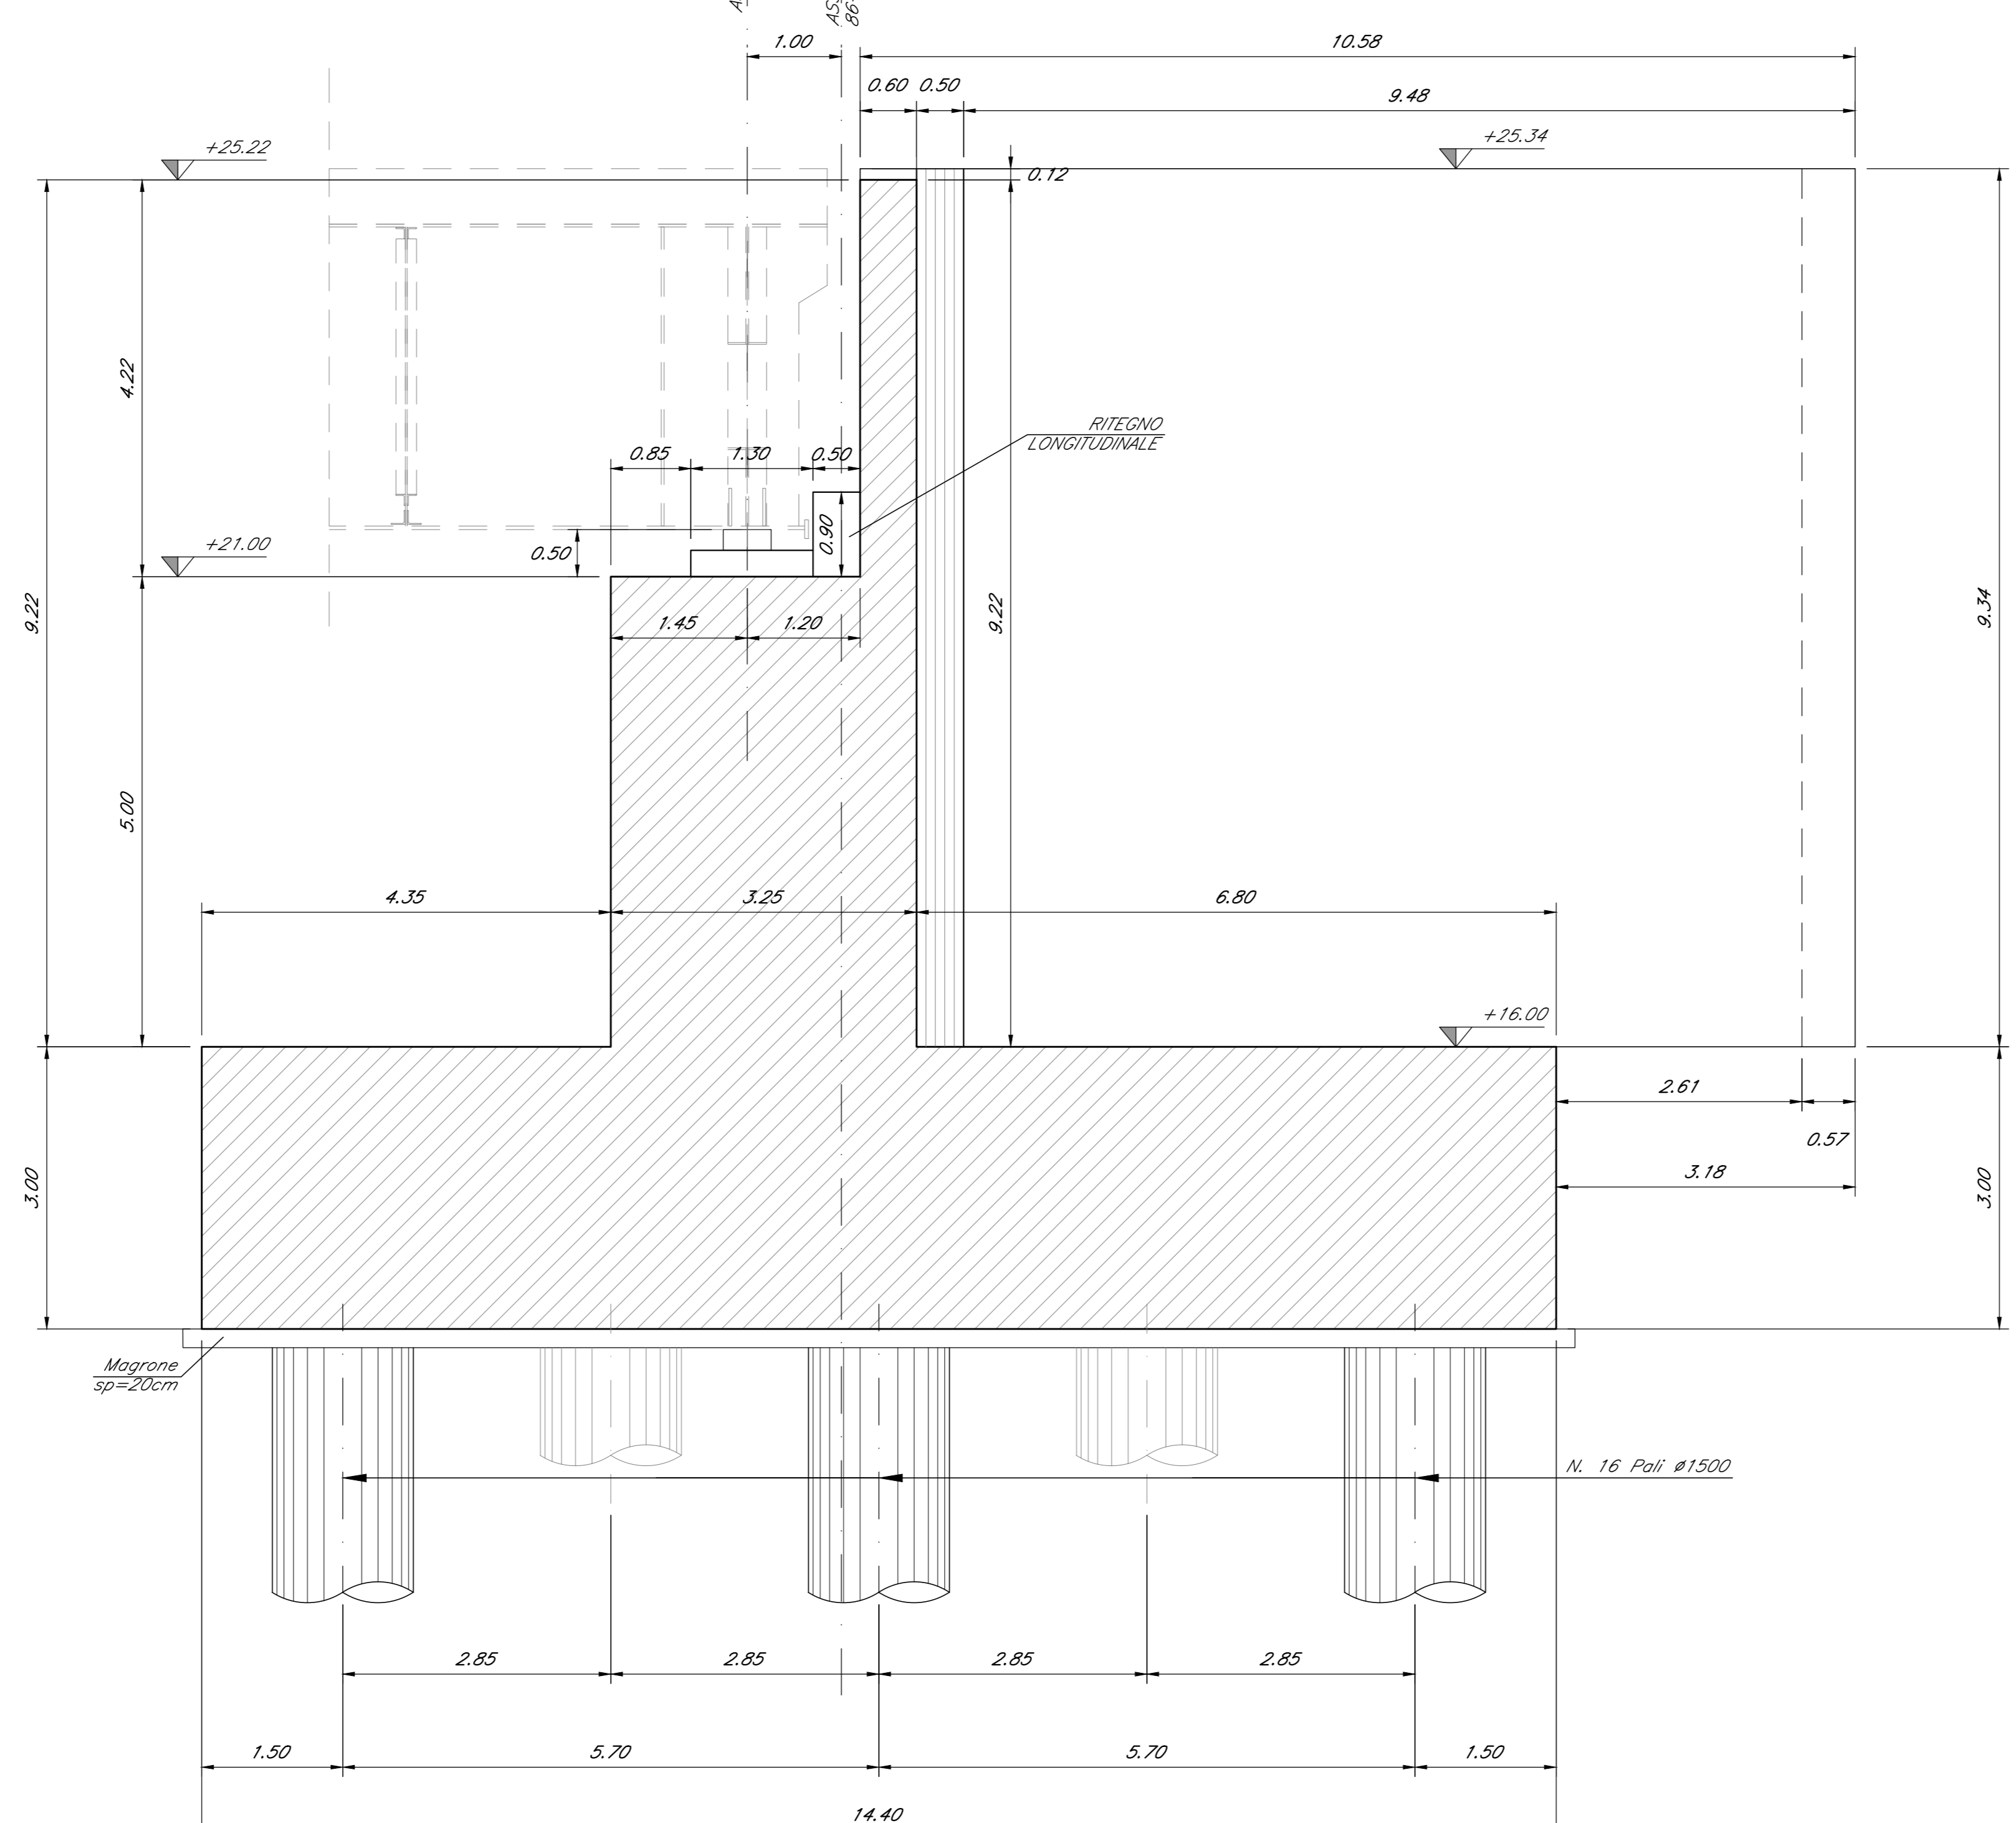

NOTE:
Per tabella materiali, incidenze e lunghezze poli si rimanda all'elaborato IV10100091TV0000001

COMMITTENTE:
RFI
RETE FERROVIARIA ITALIANA
GRUPPO FERROVIE DELLO STATO ITALIANO

PROGETTAZIONE:
ITALFERR
GRUPPO FERROVIE DELLO STATO ITALIANO

U.O. OPERE CIVILI
PROGETTO DEFINITIVO
RADDOPPIO DELLA LINEA GENOVA - VENTIMIGLIA
TRATTA FINALE LIGURE - ANDORA

VI07-Viadotto su Torrente Arroschia da Km 86+575 a Km 86+935
Carpenteria spalla A tav. 2/2

SCALA:
1:50

Rev.	Descrizione	Redatto	Data	Verificato	Data	Approvato	Data	Autorizzato	Data
A	Emissione definitiva	[Signature]		[Signature]		[Signature]		[Signature]	

File: IV10100091BBV1074002A.DWG n. Etab.: