

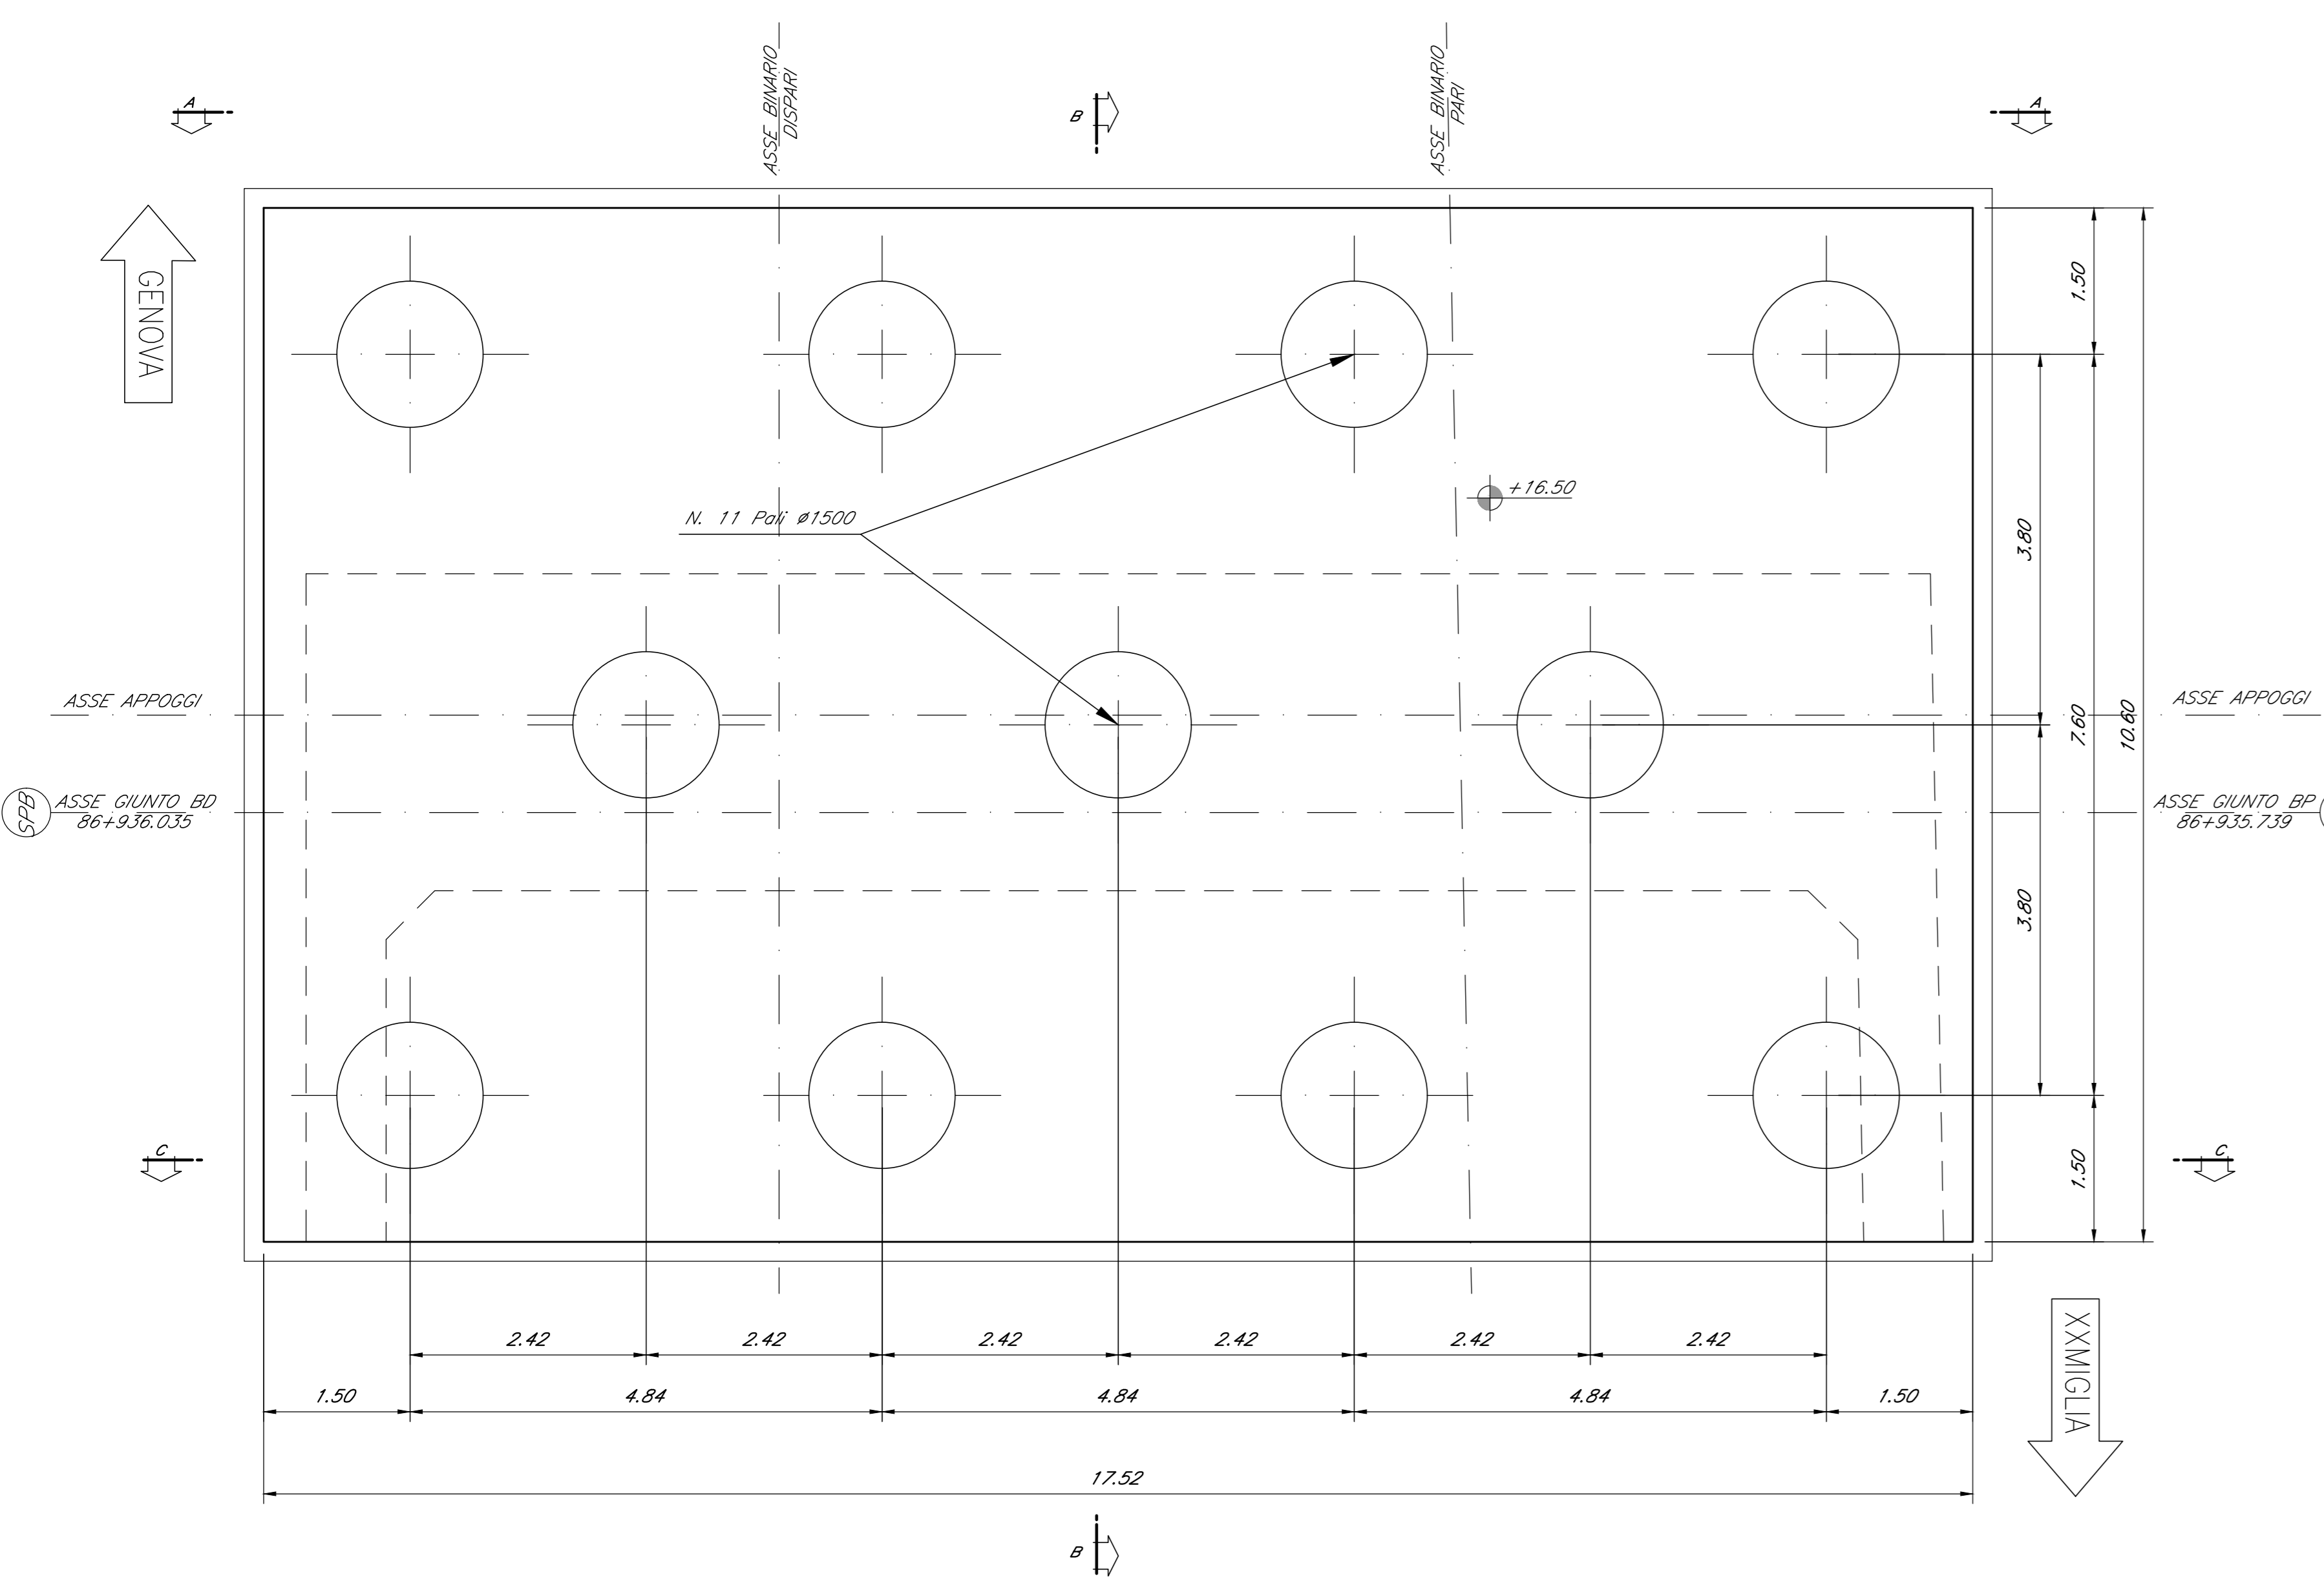



**PIANTA FONDAZIONI**  
Scala 1:50

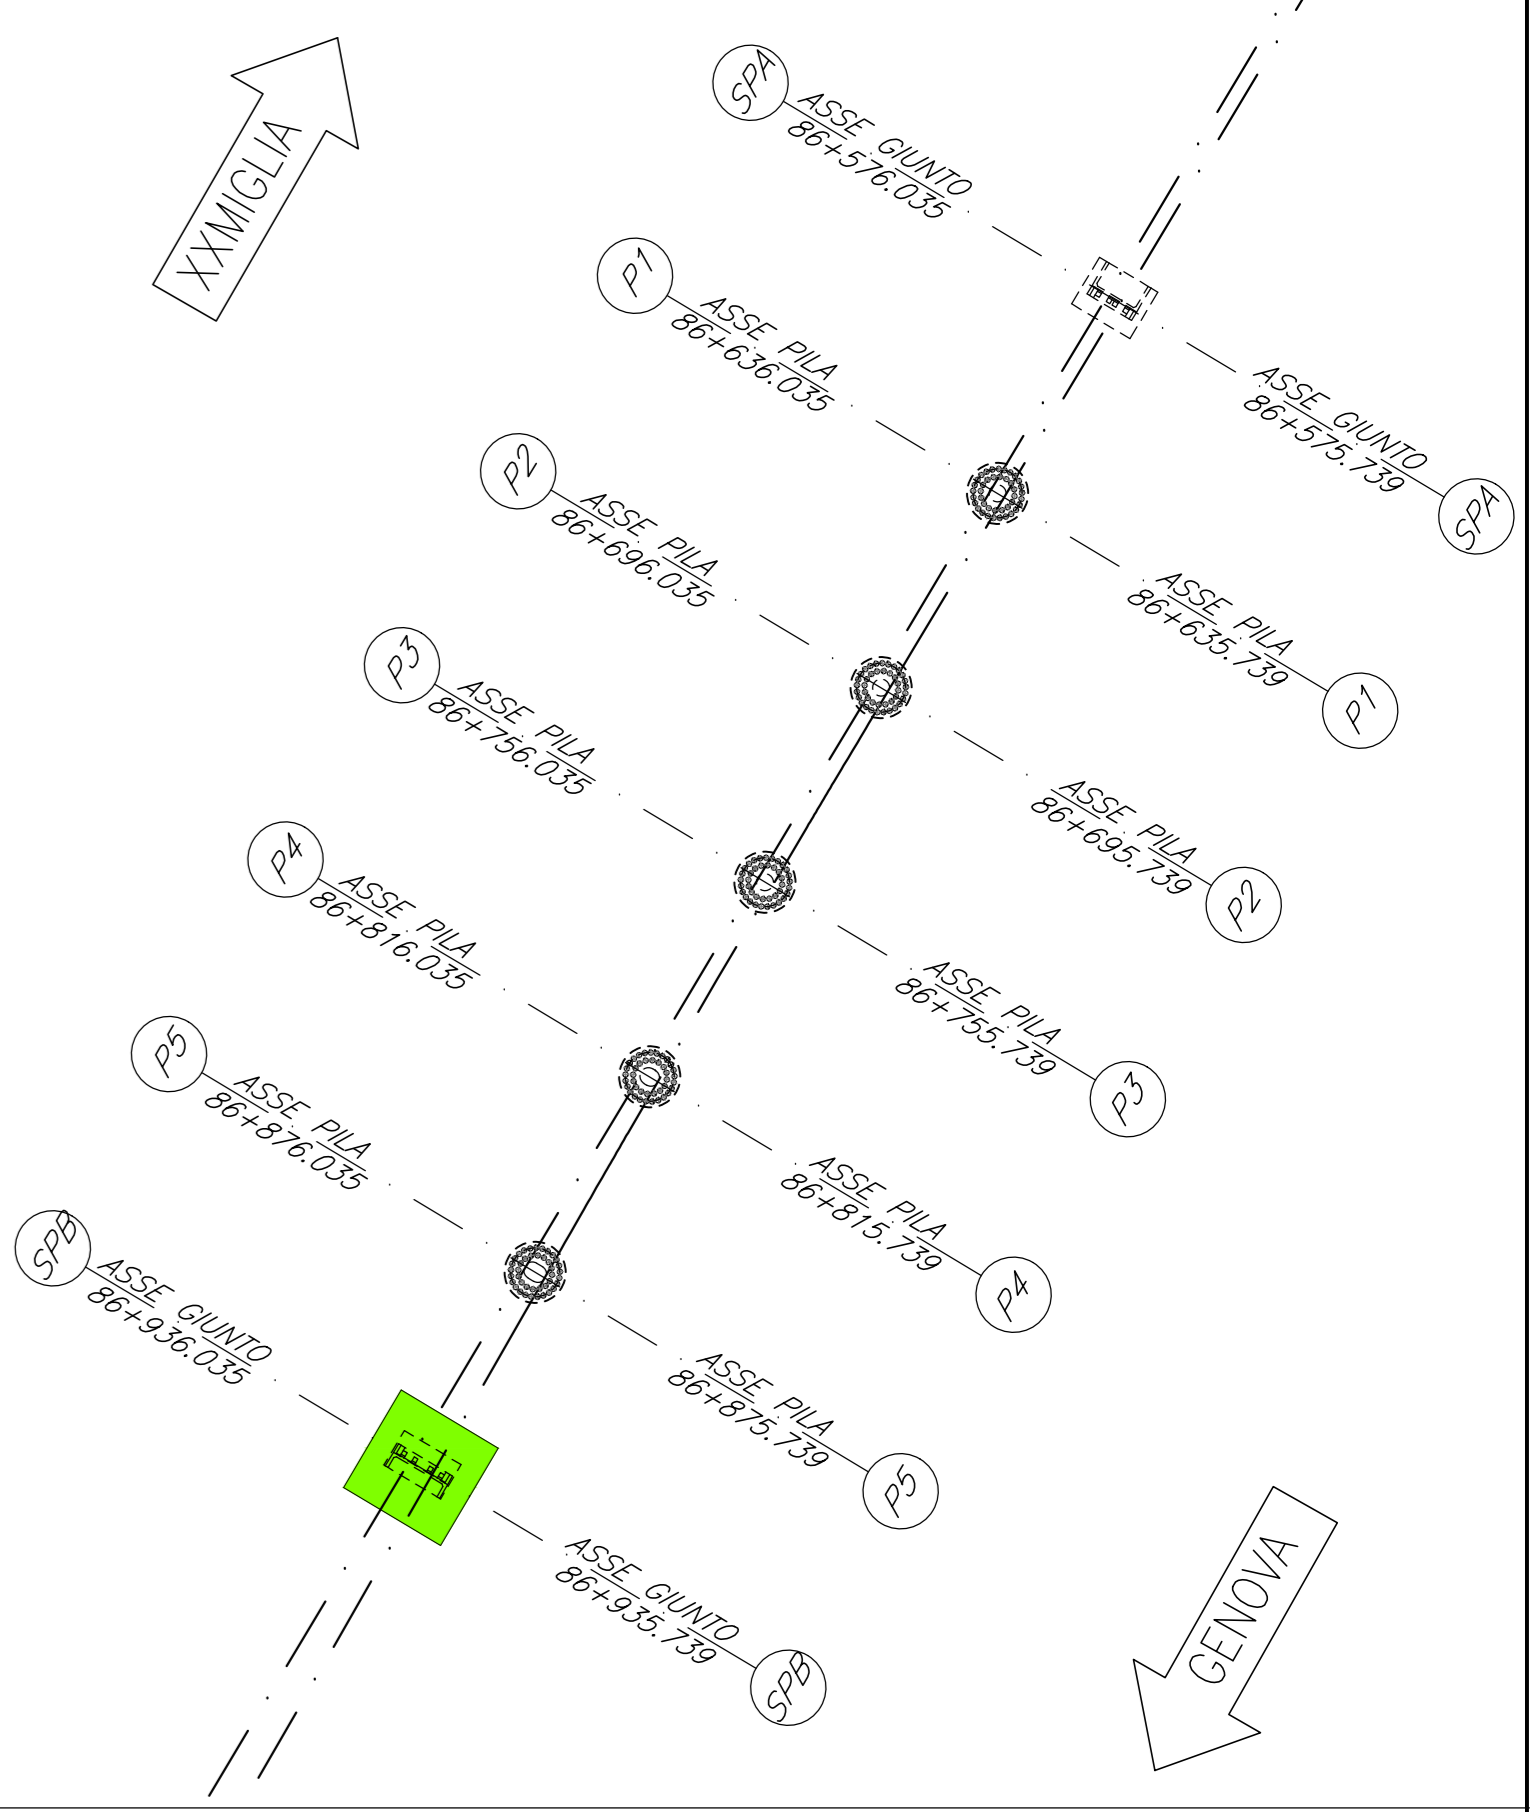

**PIANTA SPICCATO**  
Scala 1:50

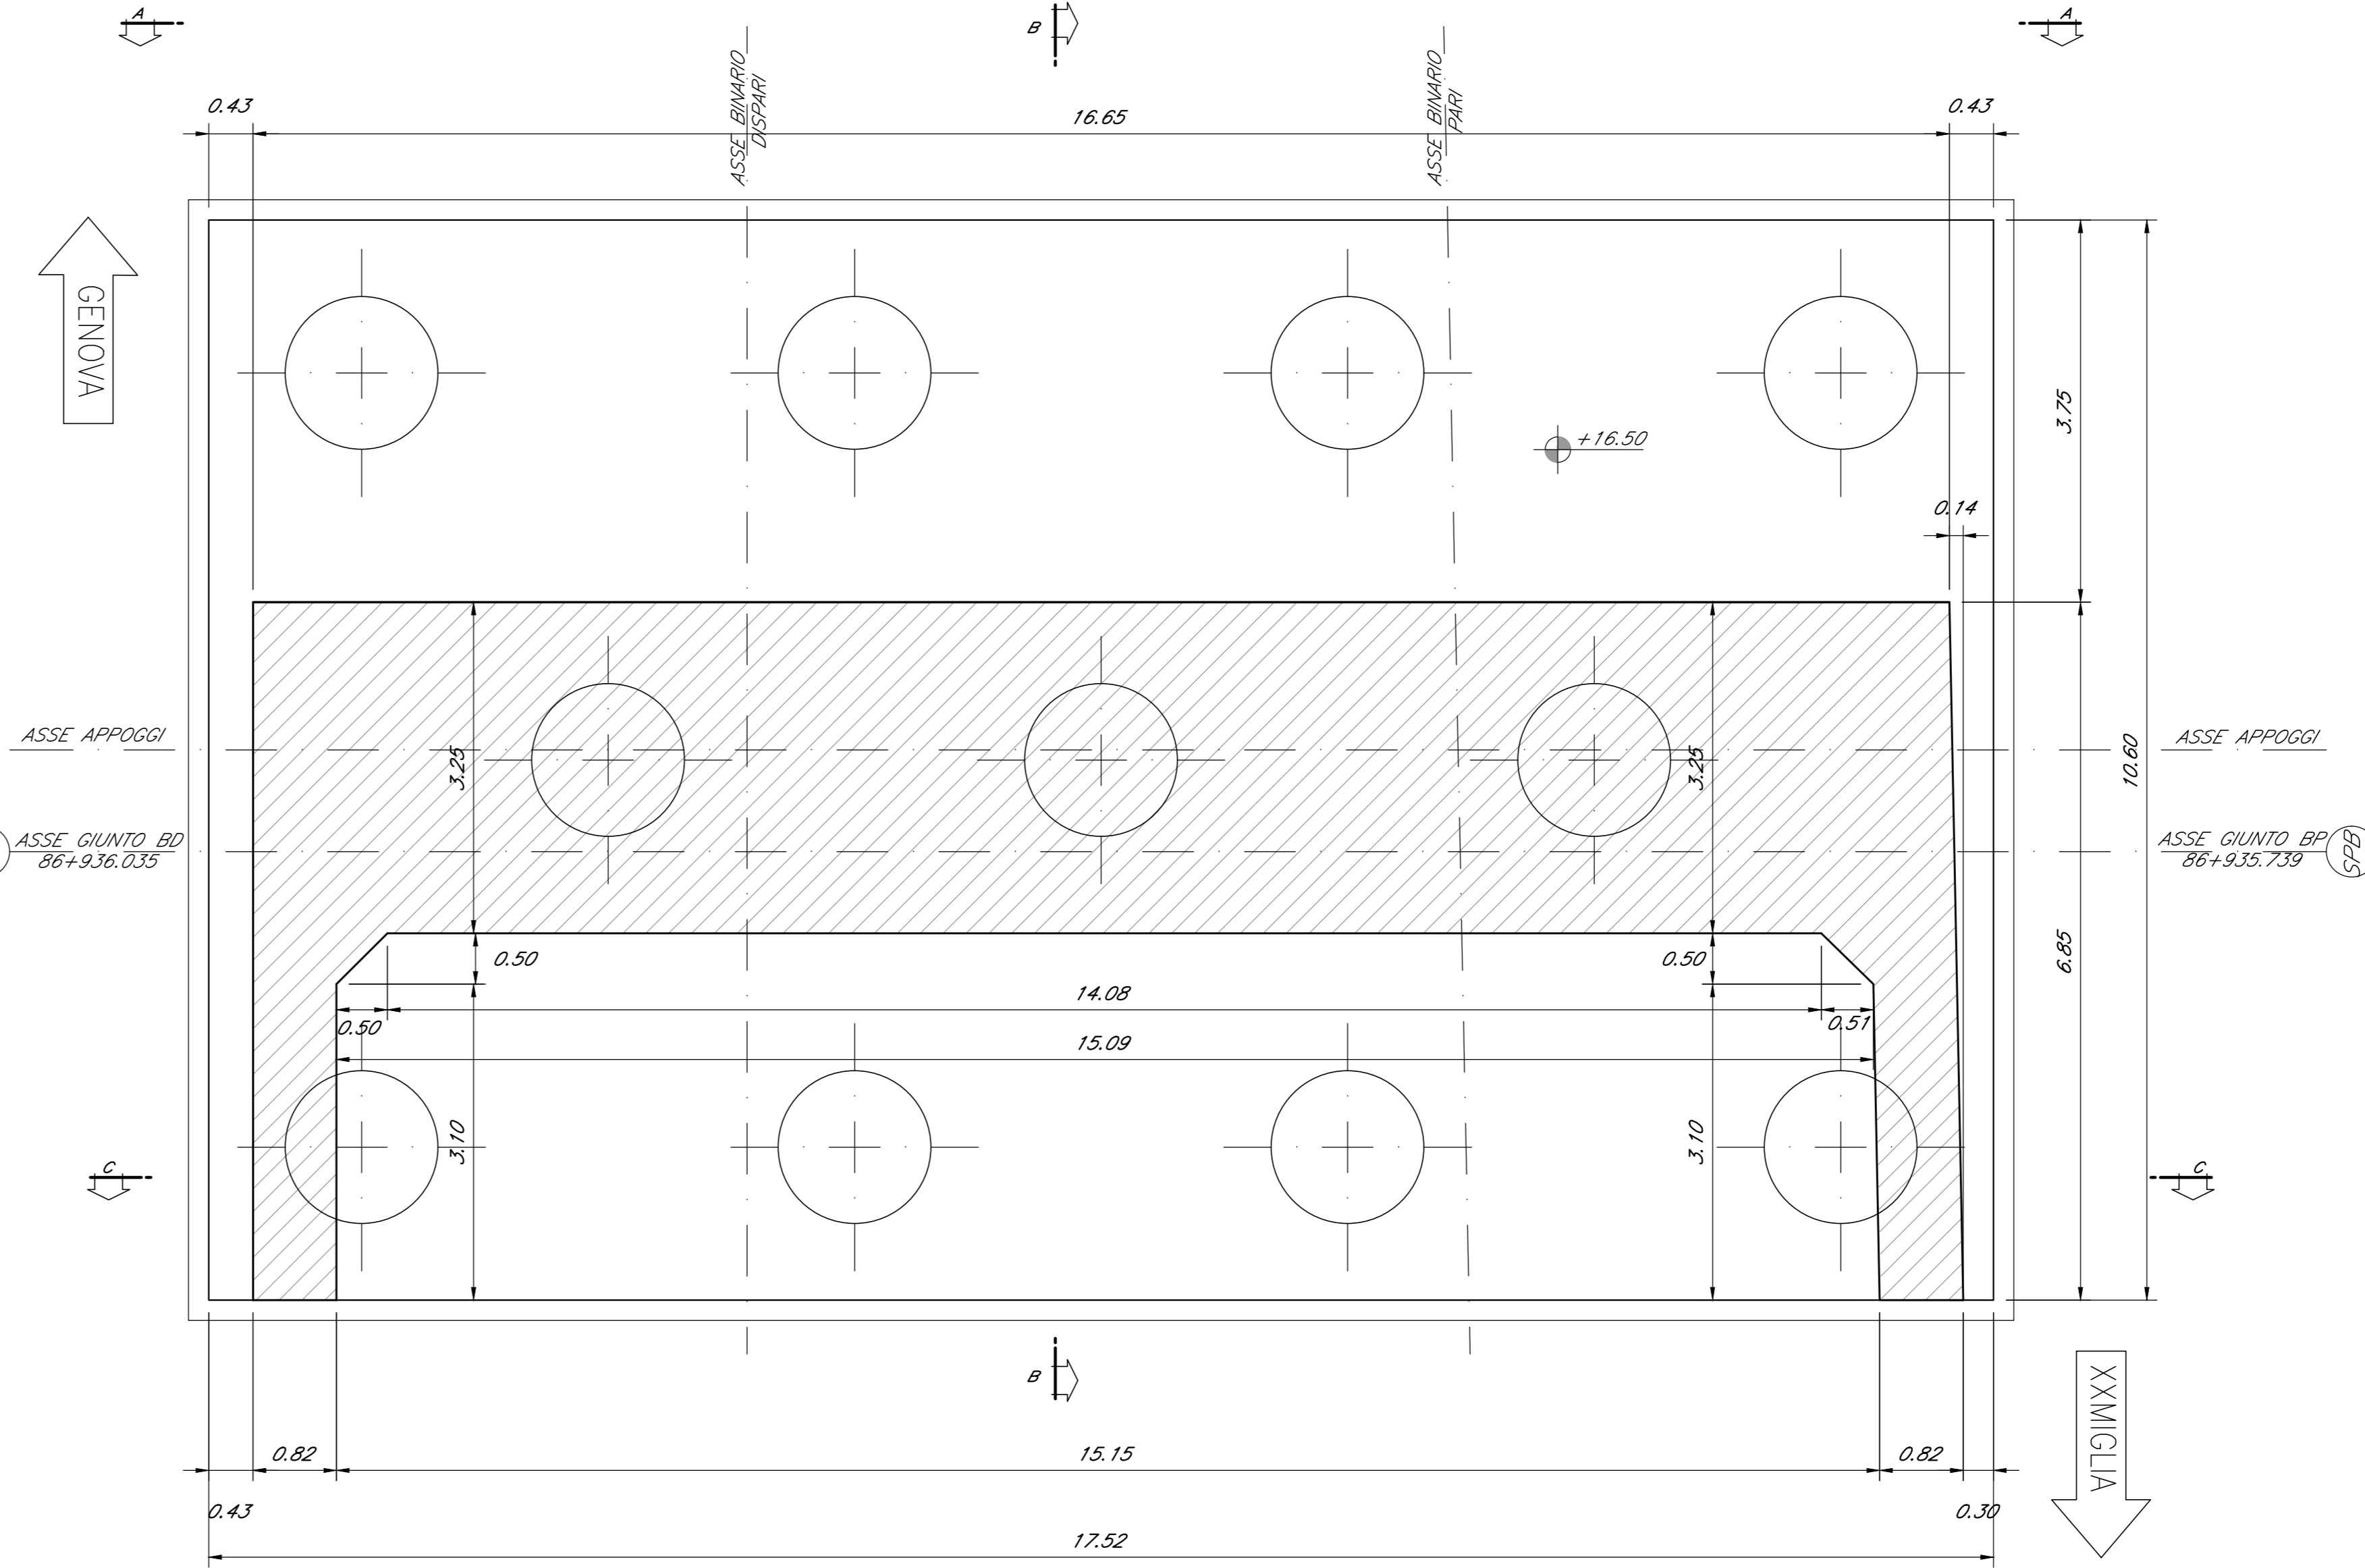

**VISTA A-A**  
Scala 1:50

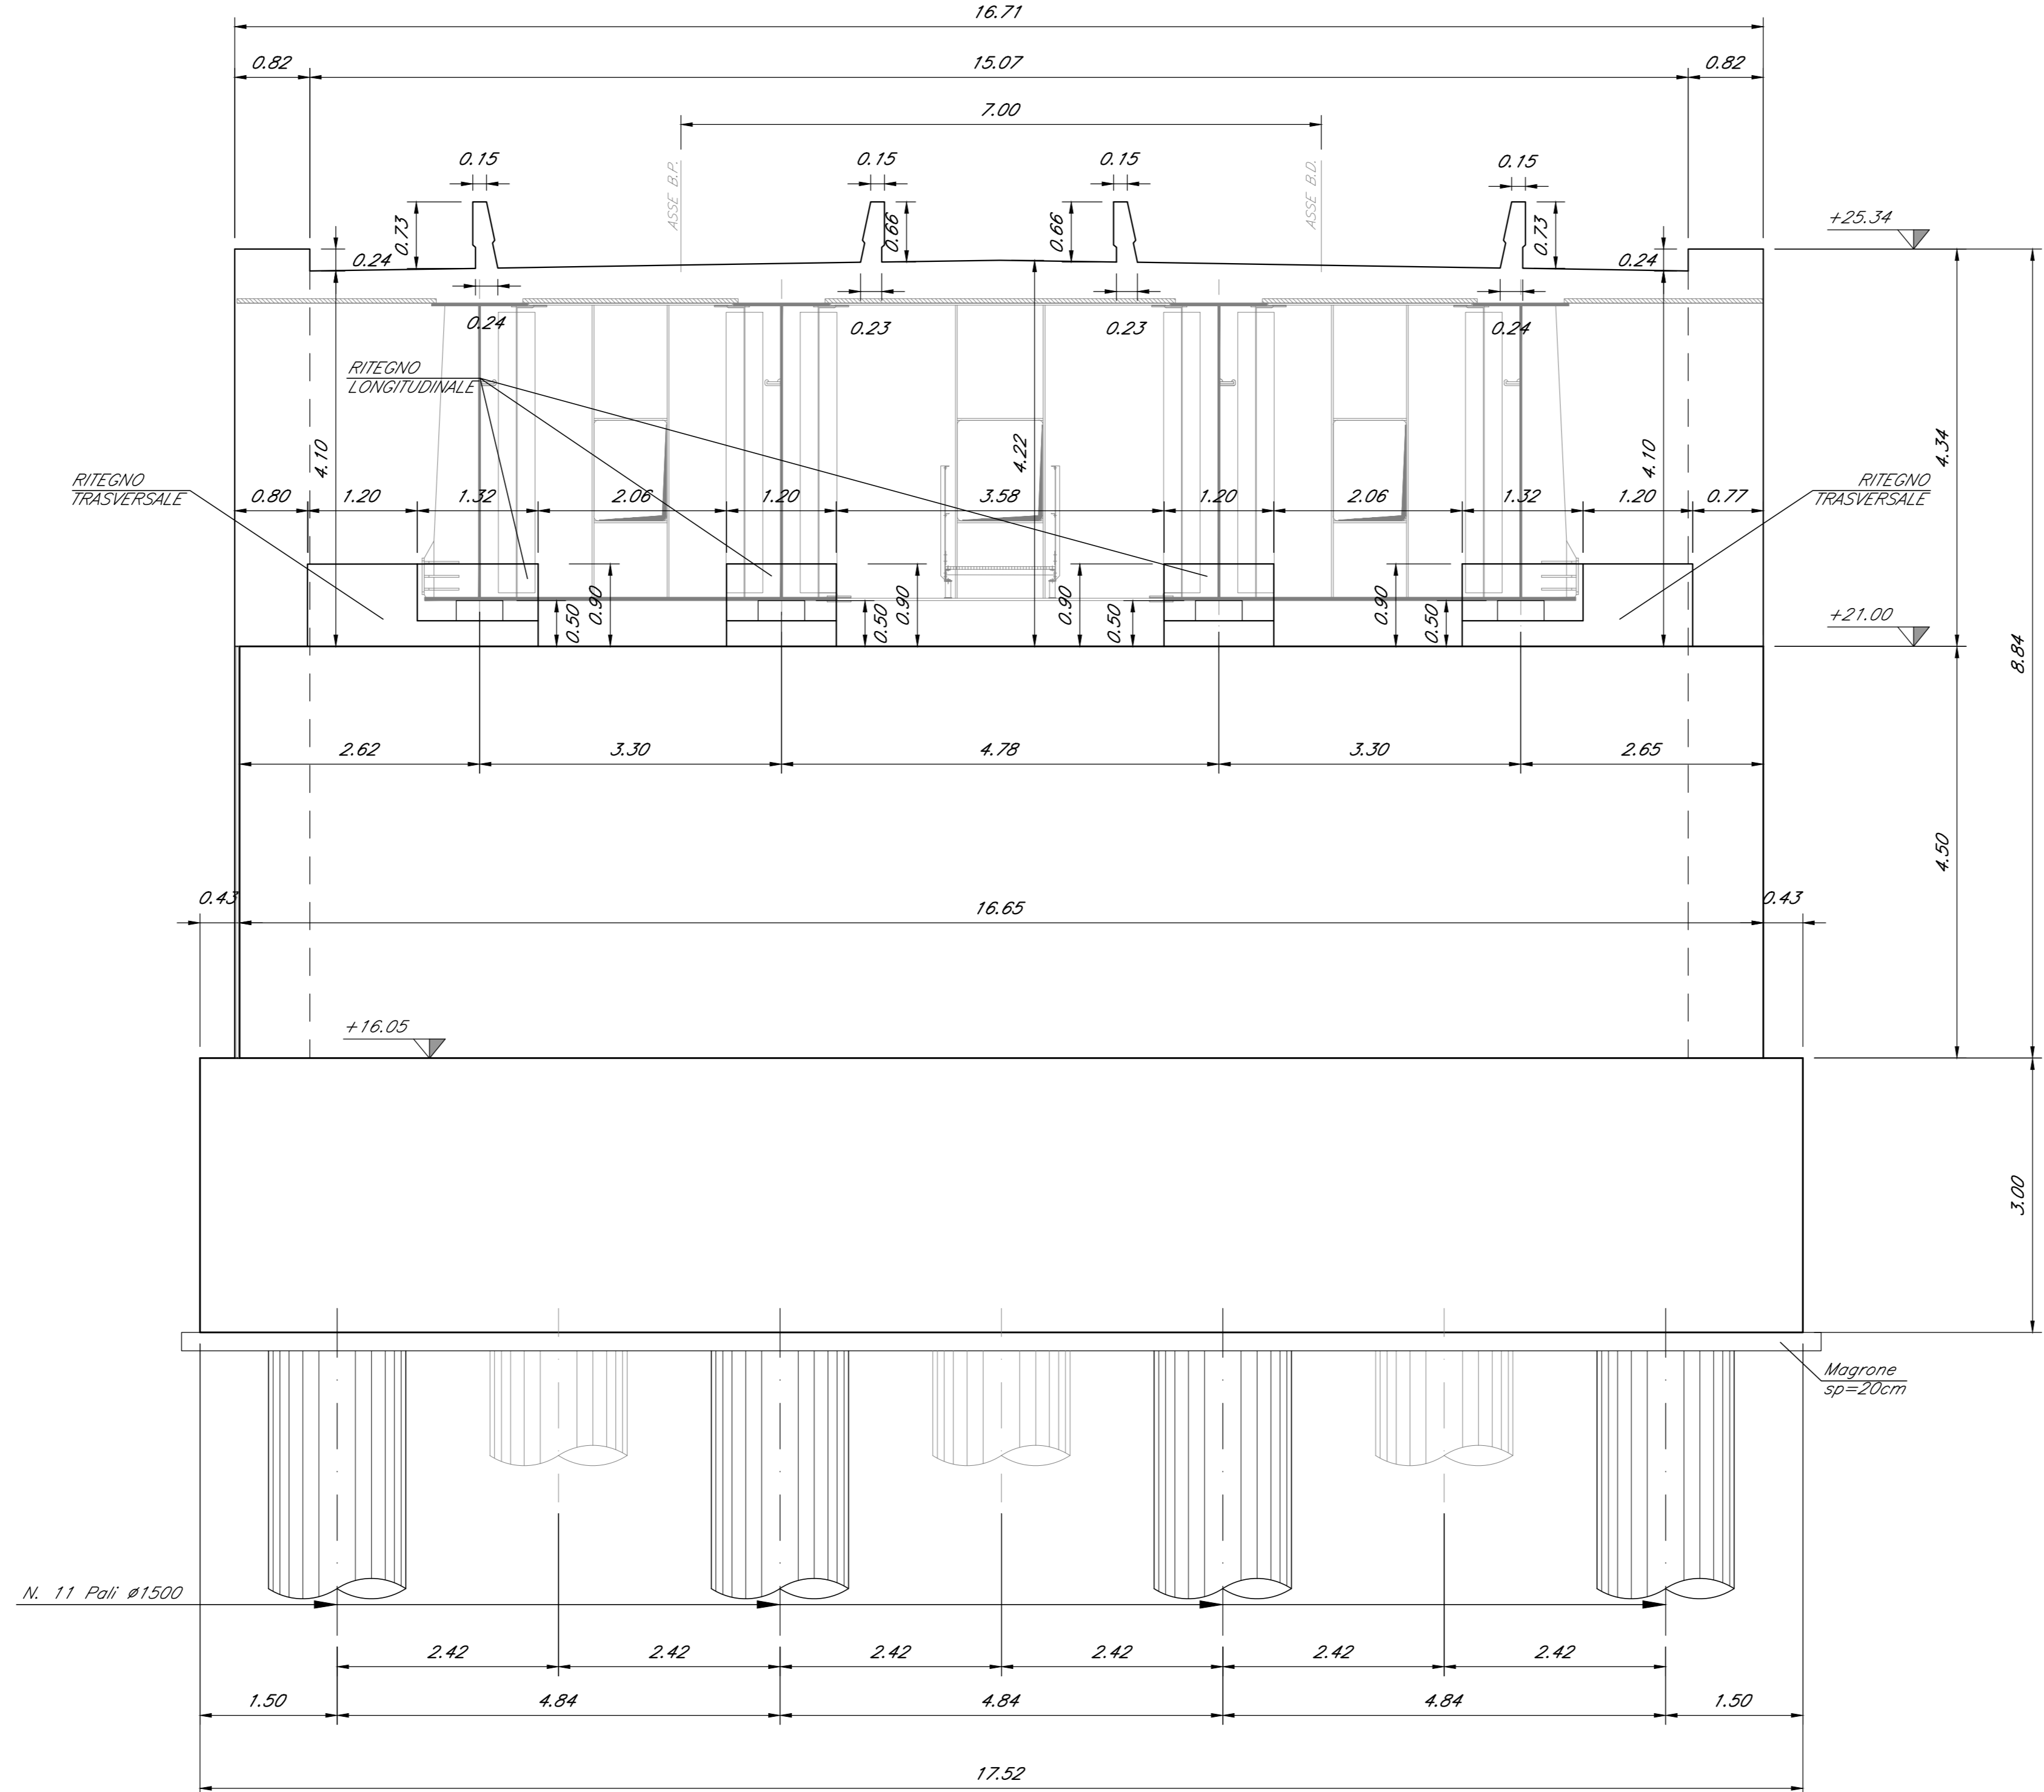

**NOTE:**  
Per tabella materiali, incidenze e lunghezze poli si rimanda all'elaborato IV10100091TV0000001

COMMITTENTE:  
**RFI**  
RETE FERROVIARIA ITALIANA  
GRUPPO FERROVIE DELLO STATO ITALIANE

PROGETTAZIONE:  
**ITALFERR**  
GRUPPO FERROVIE DELLO STATO ITALIANE

**U.O. OPERE CIVILI**  
**PROGETTO DEFINITIVO**  
**RADDOPPIO DELLA LINEA GENOVA - VENTIMIGLIA**  
**TRATTA FINALE LIGURE - ANDORA**

VI07-Viadotto su Torrente Arroscia da Km 86+575 a Km 86+935  
Carpenteria spalla B tav. 1/2

SCALA: **1:50**

COMMESSA LOTTO FASE ENTE TIPO DOC. OPERA/DISCIPLINA PROGR. REV.

IV01 00 D 09 BB VI0704 003 A

| Rev. | Descrizione          | Redatto     | Data | Verificato  | Data | Approvato   | Data | Autorizzato | Data |
|------|----------------------|-------------|------|-------------|------|-------------|------|-------------|------|
| A    | Emissione definitiva | [Signature] |      | [Signature] |      | [Signature] |      | [Signature] |      |

File: IV10100091TV0000001.DWG n. Etab.: