

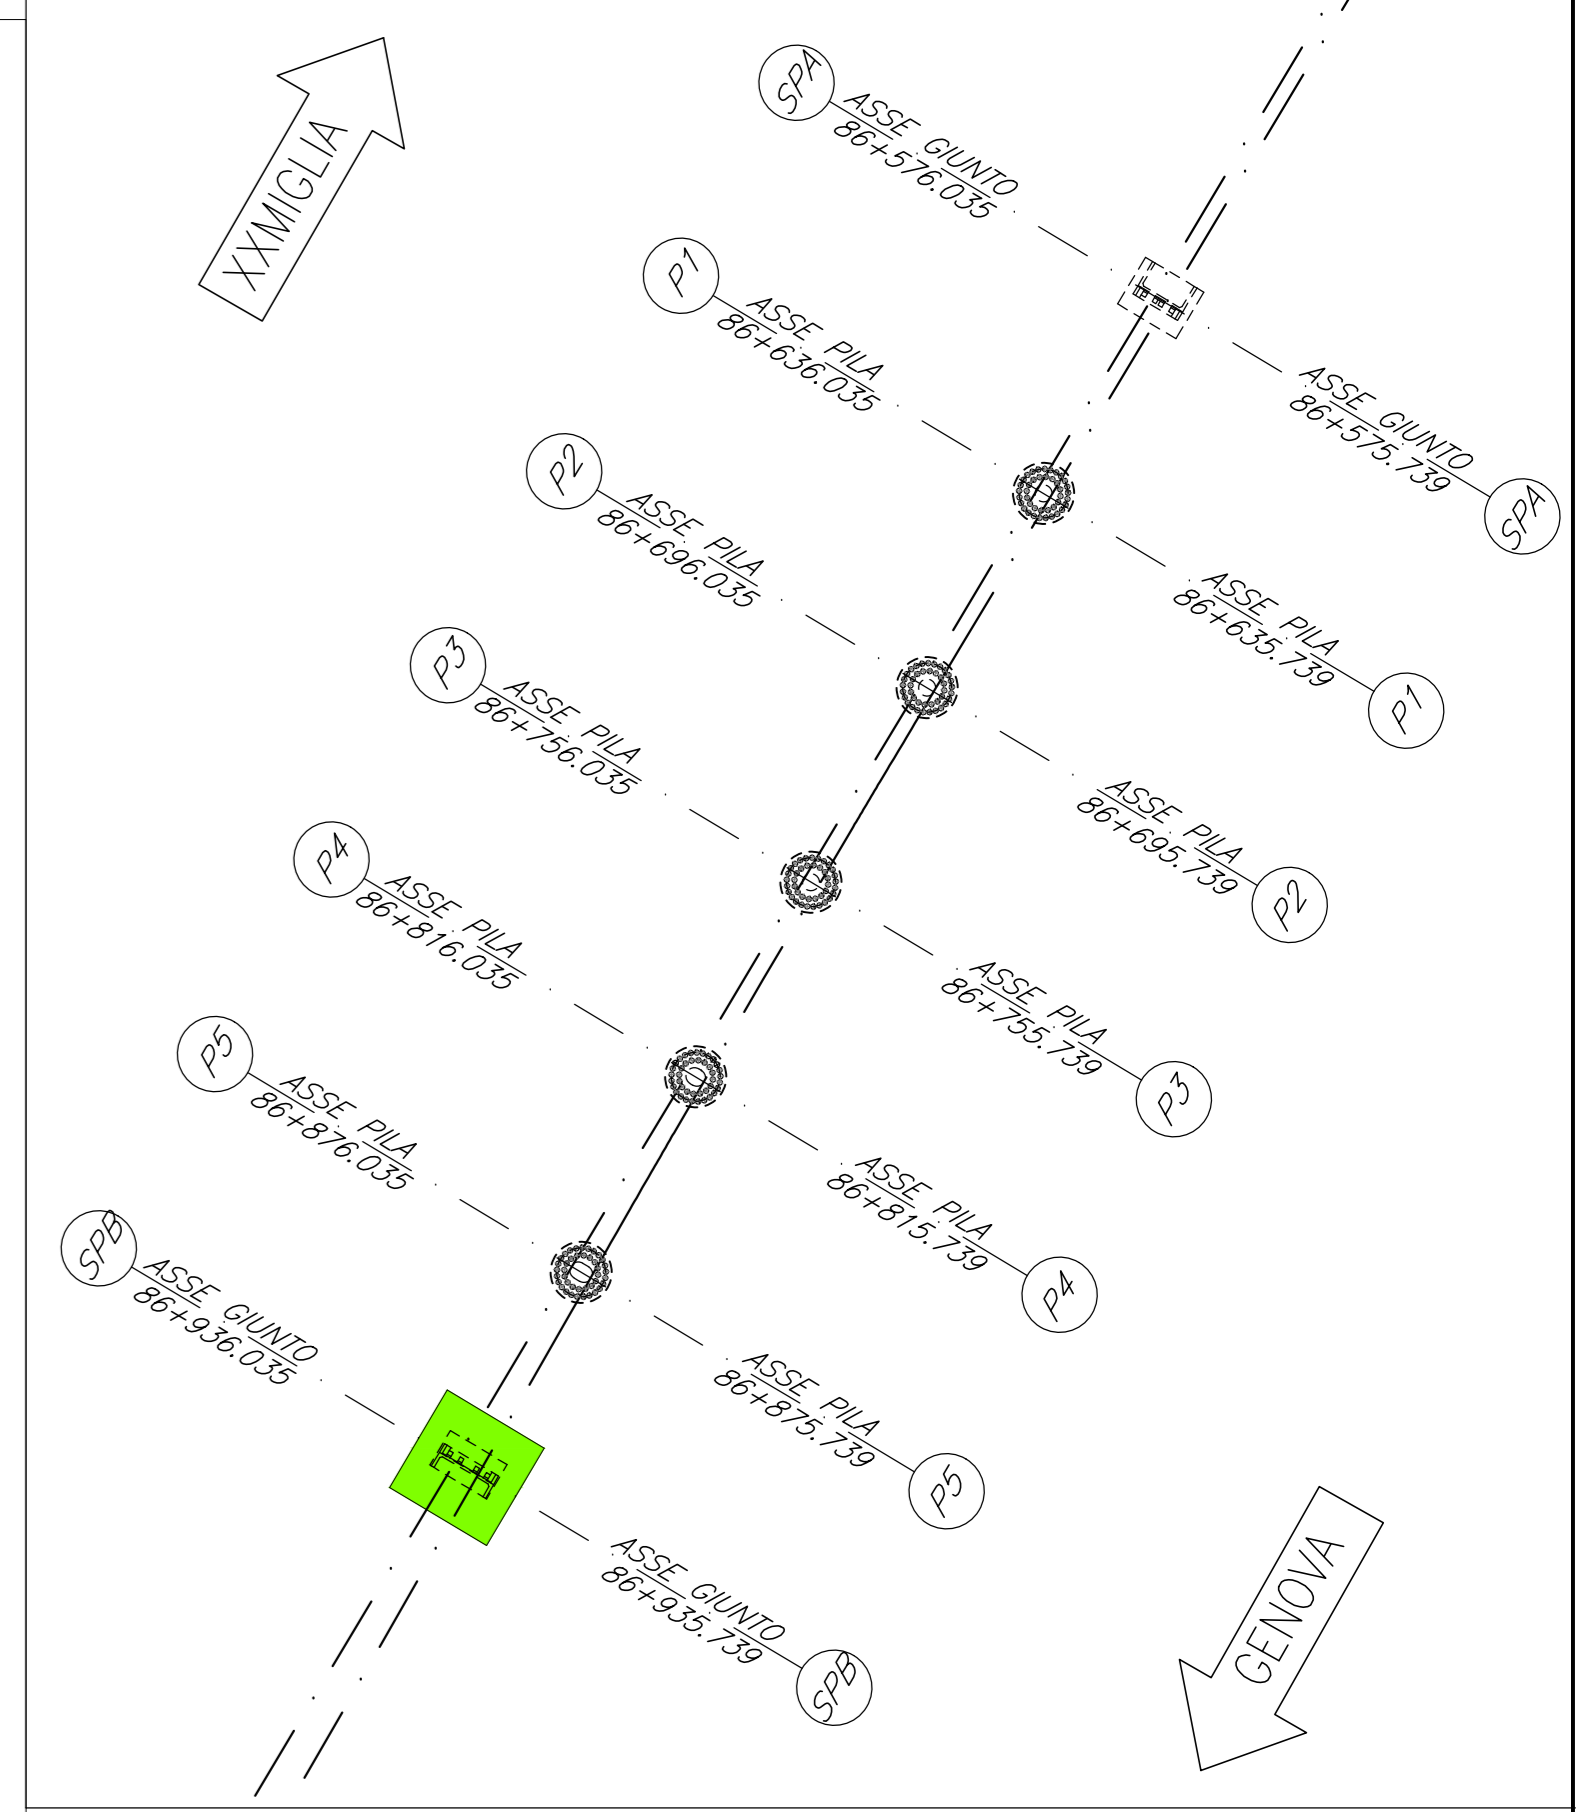



VISTA ALTO  
Scala 1:50

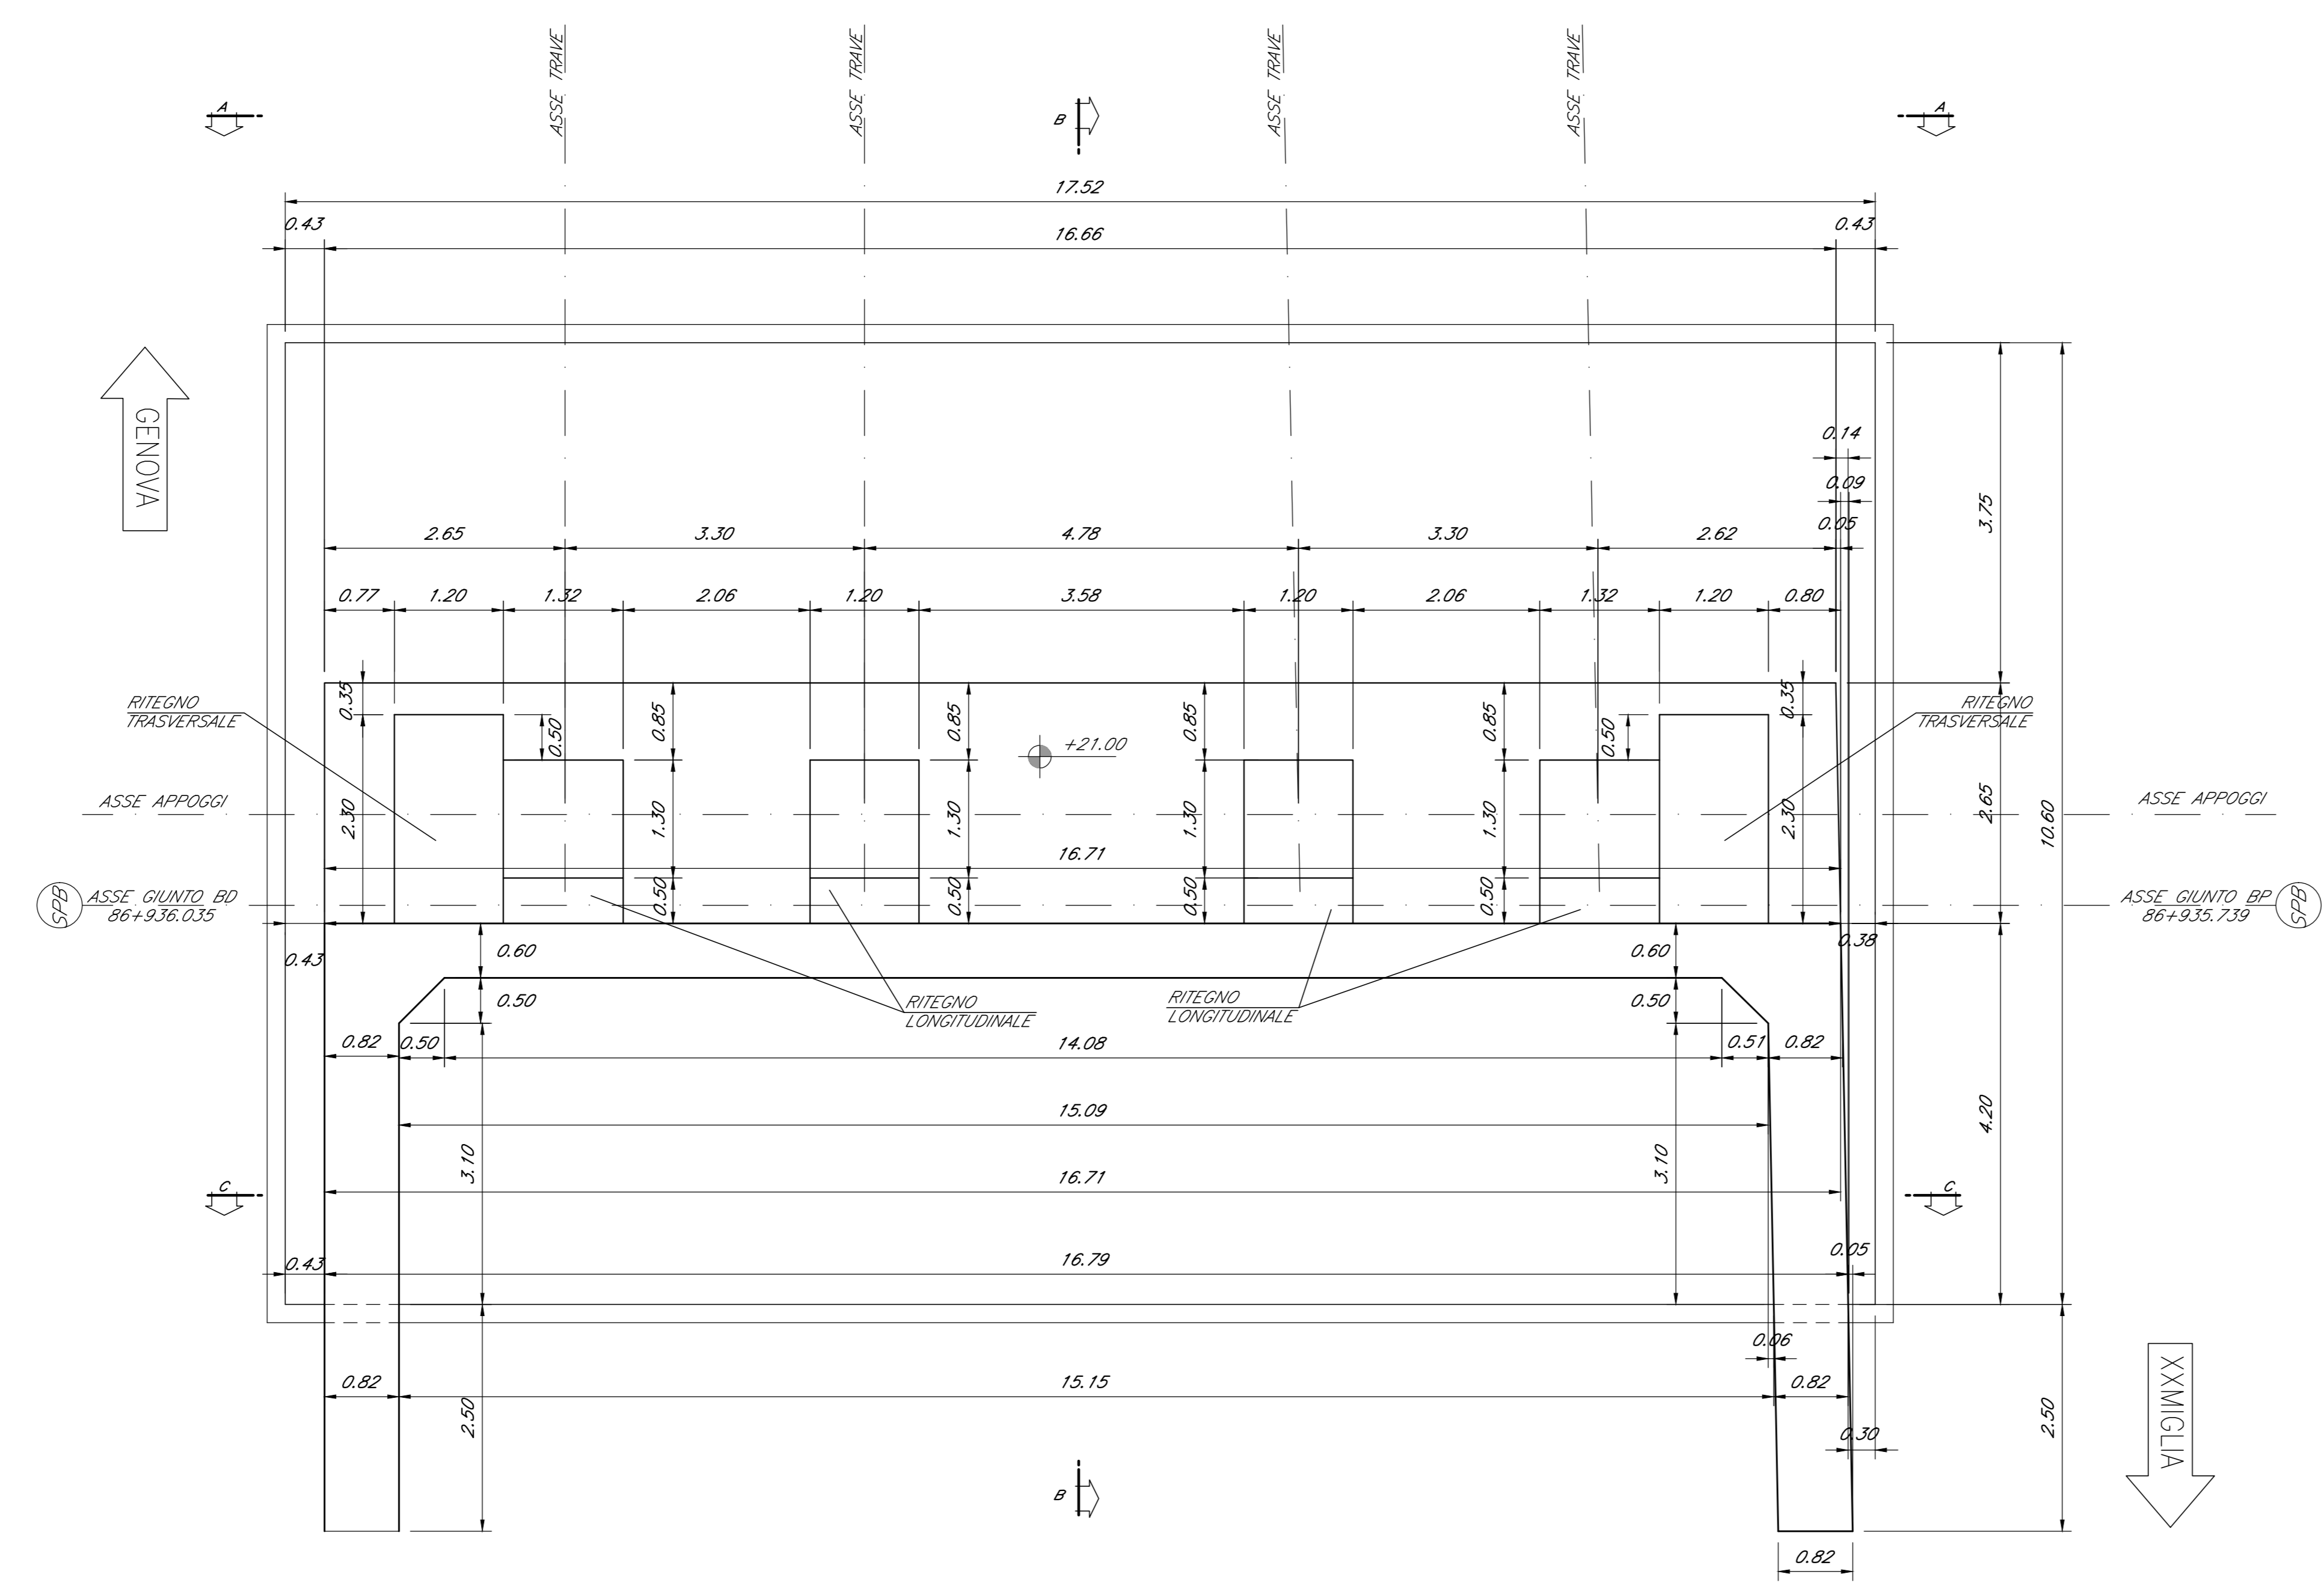

SEZIONE B-B  
Scala 1:50

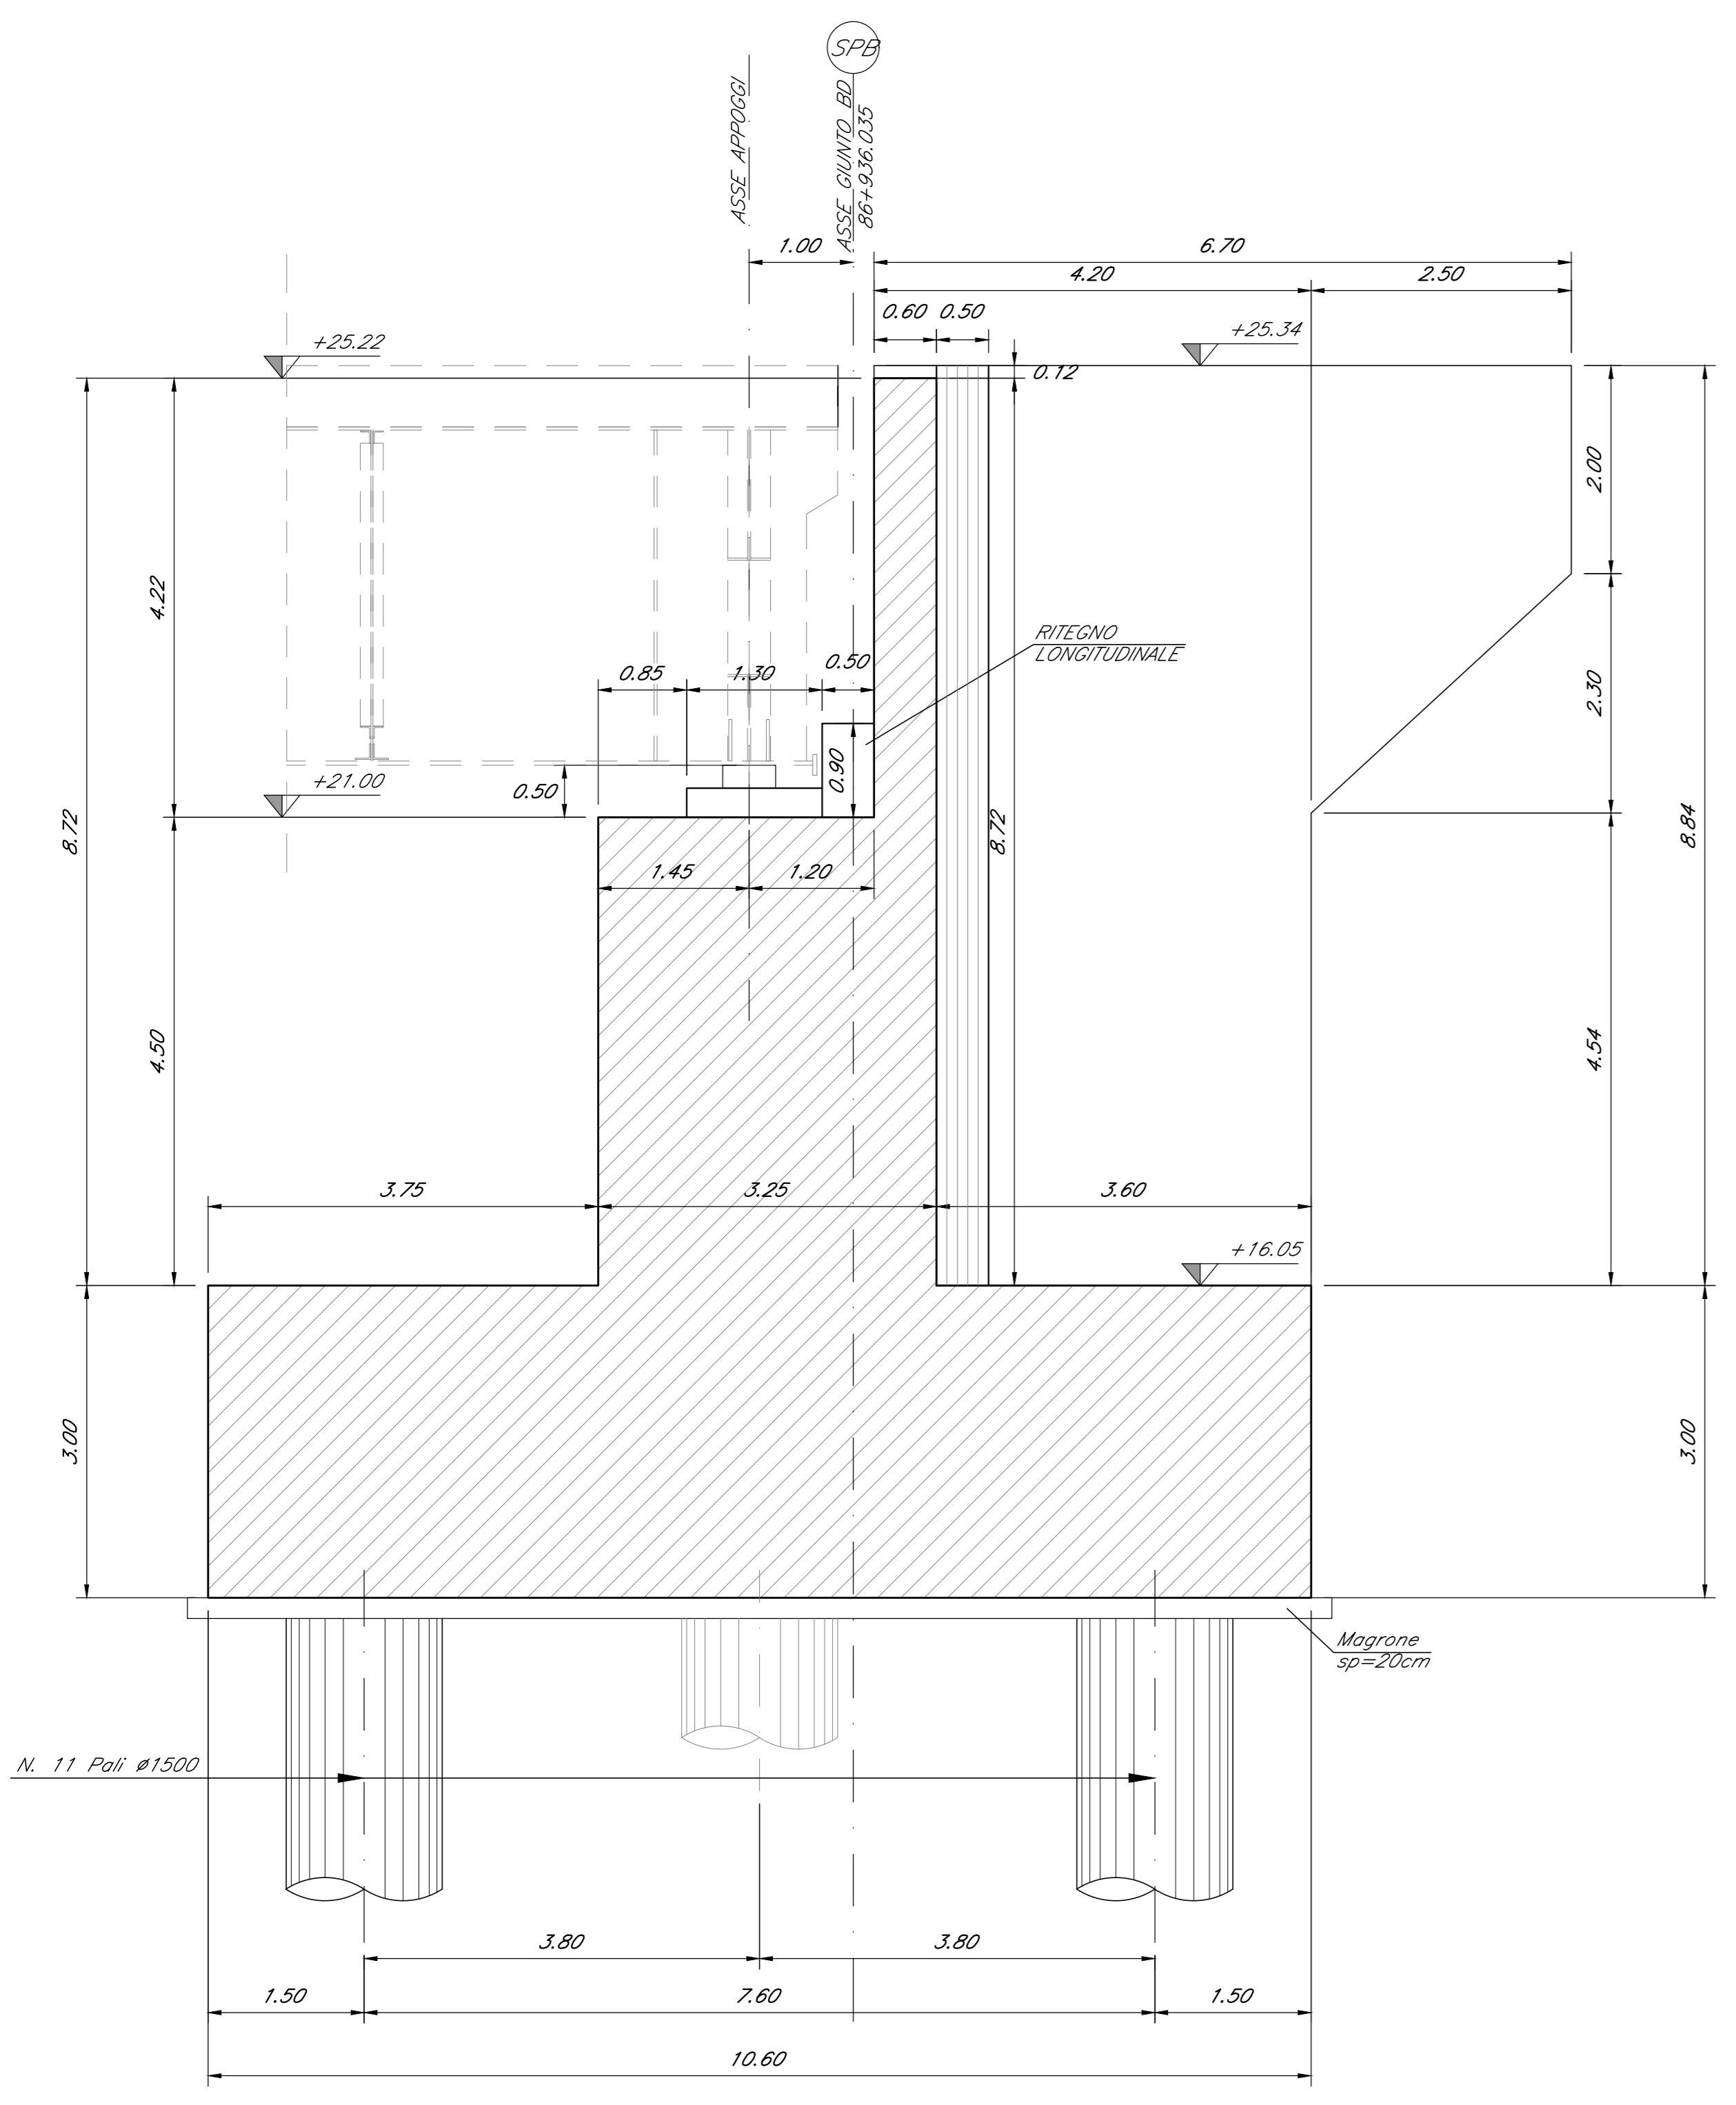

SEZIONE C-C  
Scala 1:50

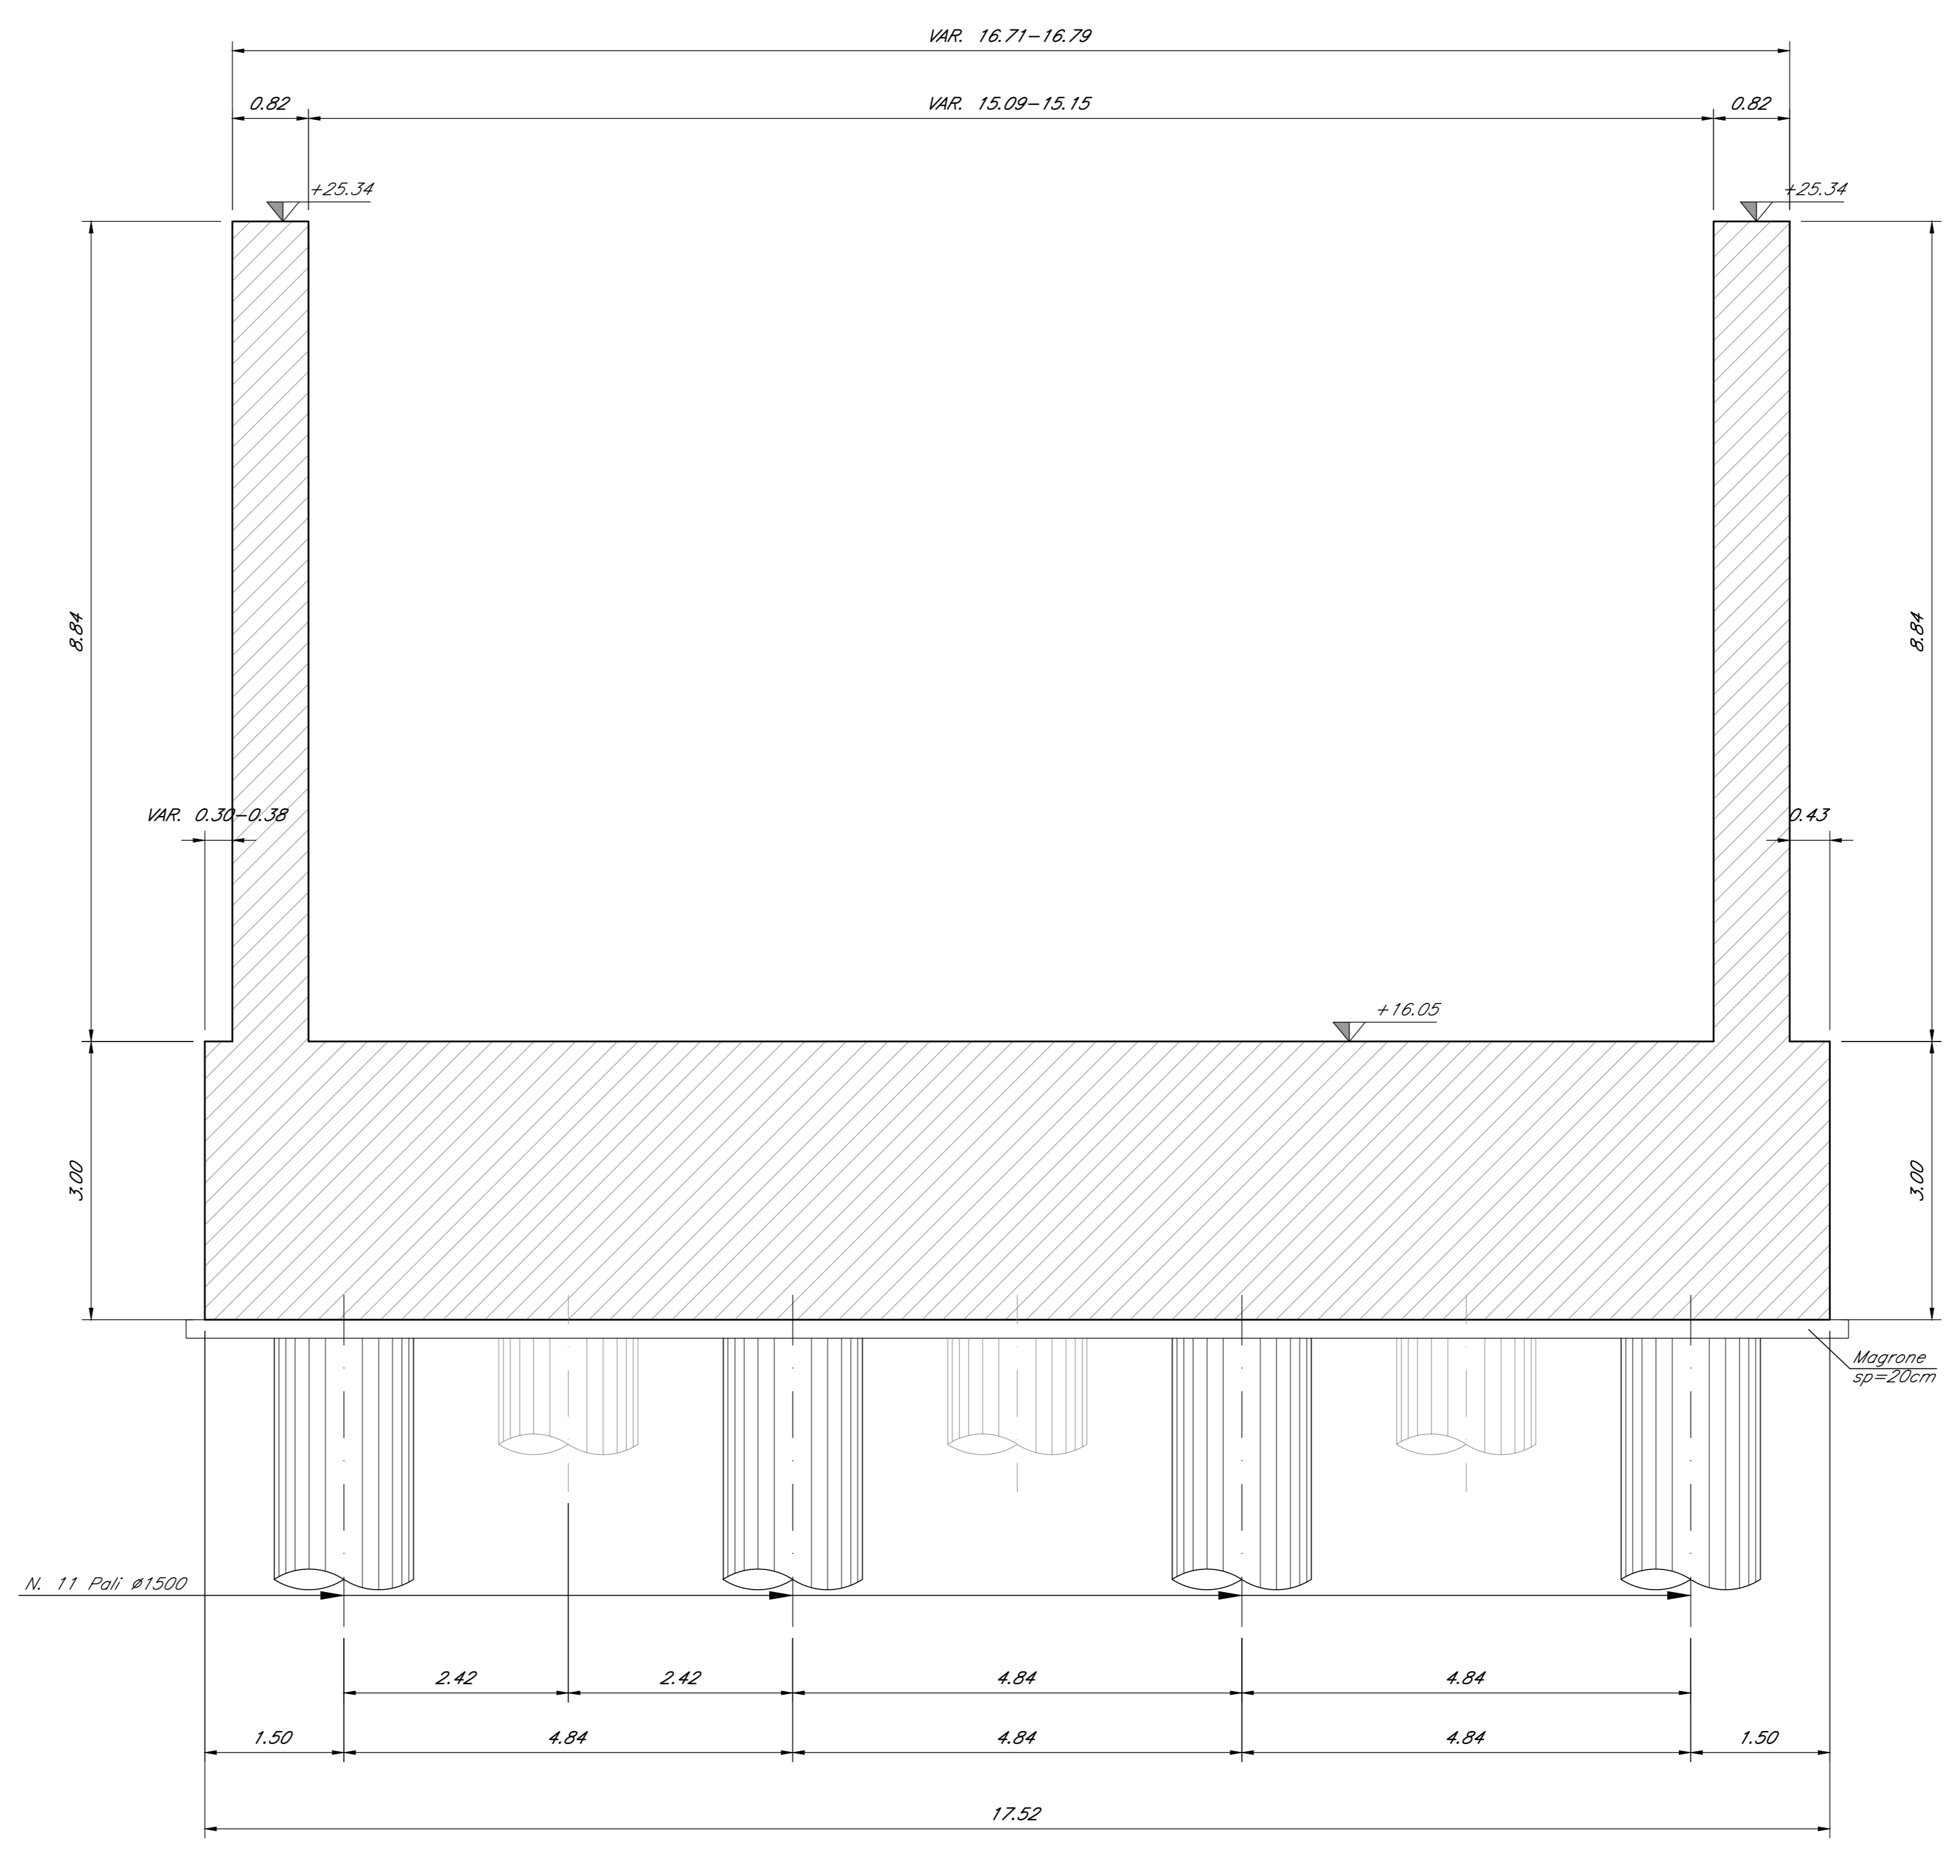

NOTE:  
Per tabella materiali, incidenze e lunghezze poli si rimanda all'elaborato IV1010009TV0000001

COMMITTENTE:  
**RFI**  
RETE FERROVIARIA ITALIANA  
GRUPPO FERROVIE DELLO STATO ITALIANE

PROGETTAZIONE:  
**ITALFERR**  
GRUPPO FERROVIE DELLO STATO ITALIANE

U.O. OPERE CIVILI  
PROGETTO DEFINITIVO  
RADDOPPIO DELLA LINEA GENOVA - VENTIMIGLIA  
TRATTA FINALE LIGURE - ANDORA

VI07-Viadotto su Torrente Arroscia da Km 86+575 a Km 86+935  
Carpenteria spalla B tav. 2/2

SCALA:  
1:50

COMMESSA LOTTO FASE ENTE TIPO DOC. OPERA/DISCIPLINA PROGR. REV.

IV01 00 D 09 BB VI0704 004 A

Rev.	Descrizione	Redatto	Data	Verificato	Data	Approvato	Data	Autorizzato	Data
A	Emissione definitiva	[Signature]		[Signature]		[Signature]		[Signature]	

File: IV1010009BBVI0704004A.DWG n. Elab.: