




**PIANTA SPICCATO**  
Scale 1:50

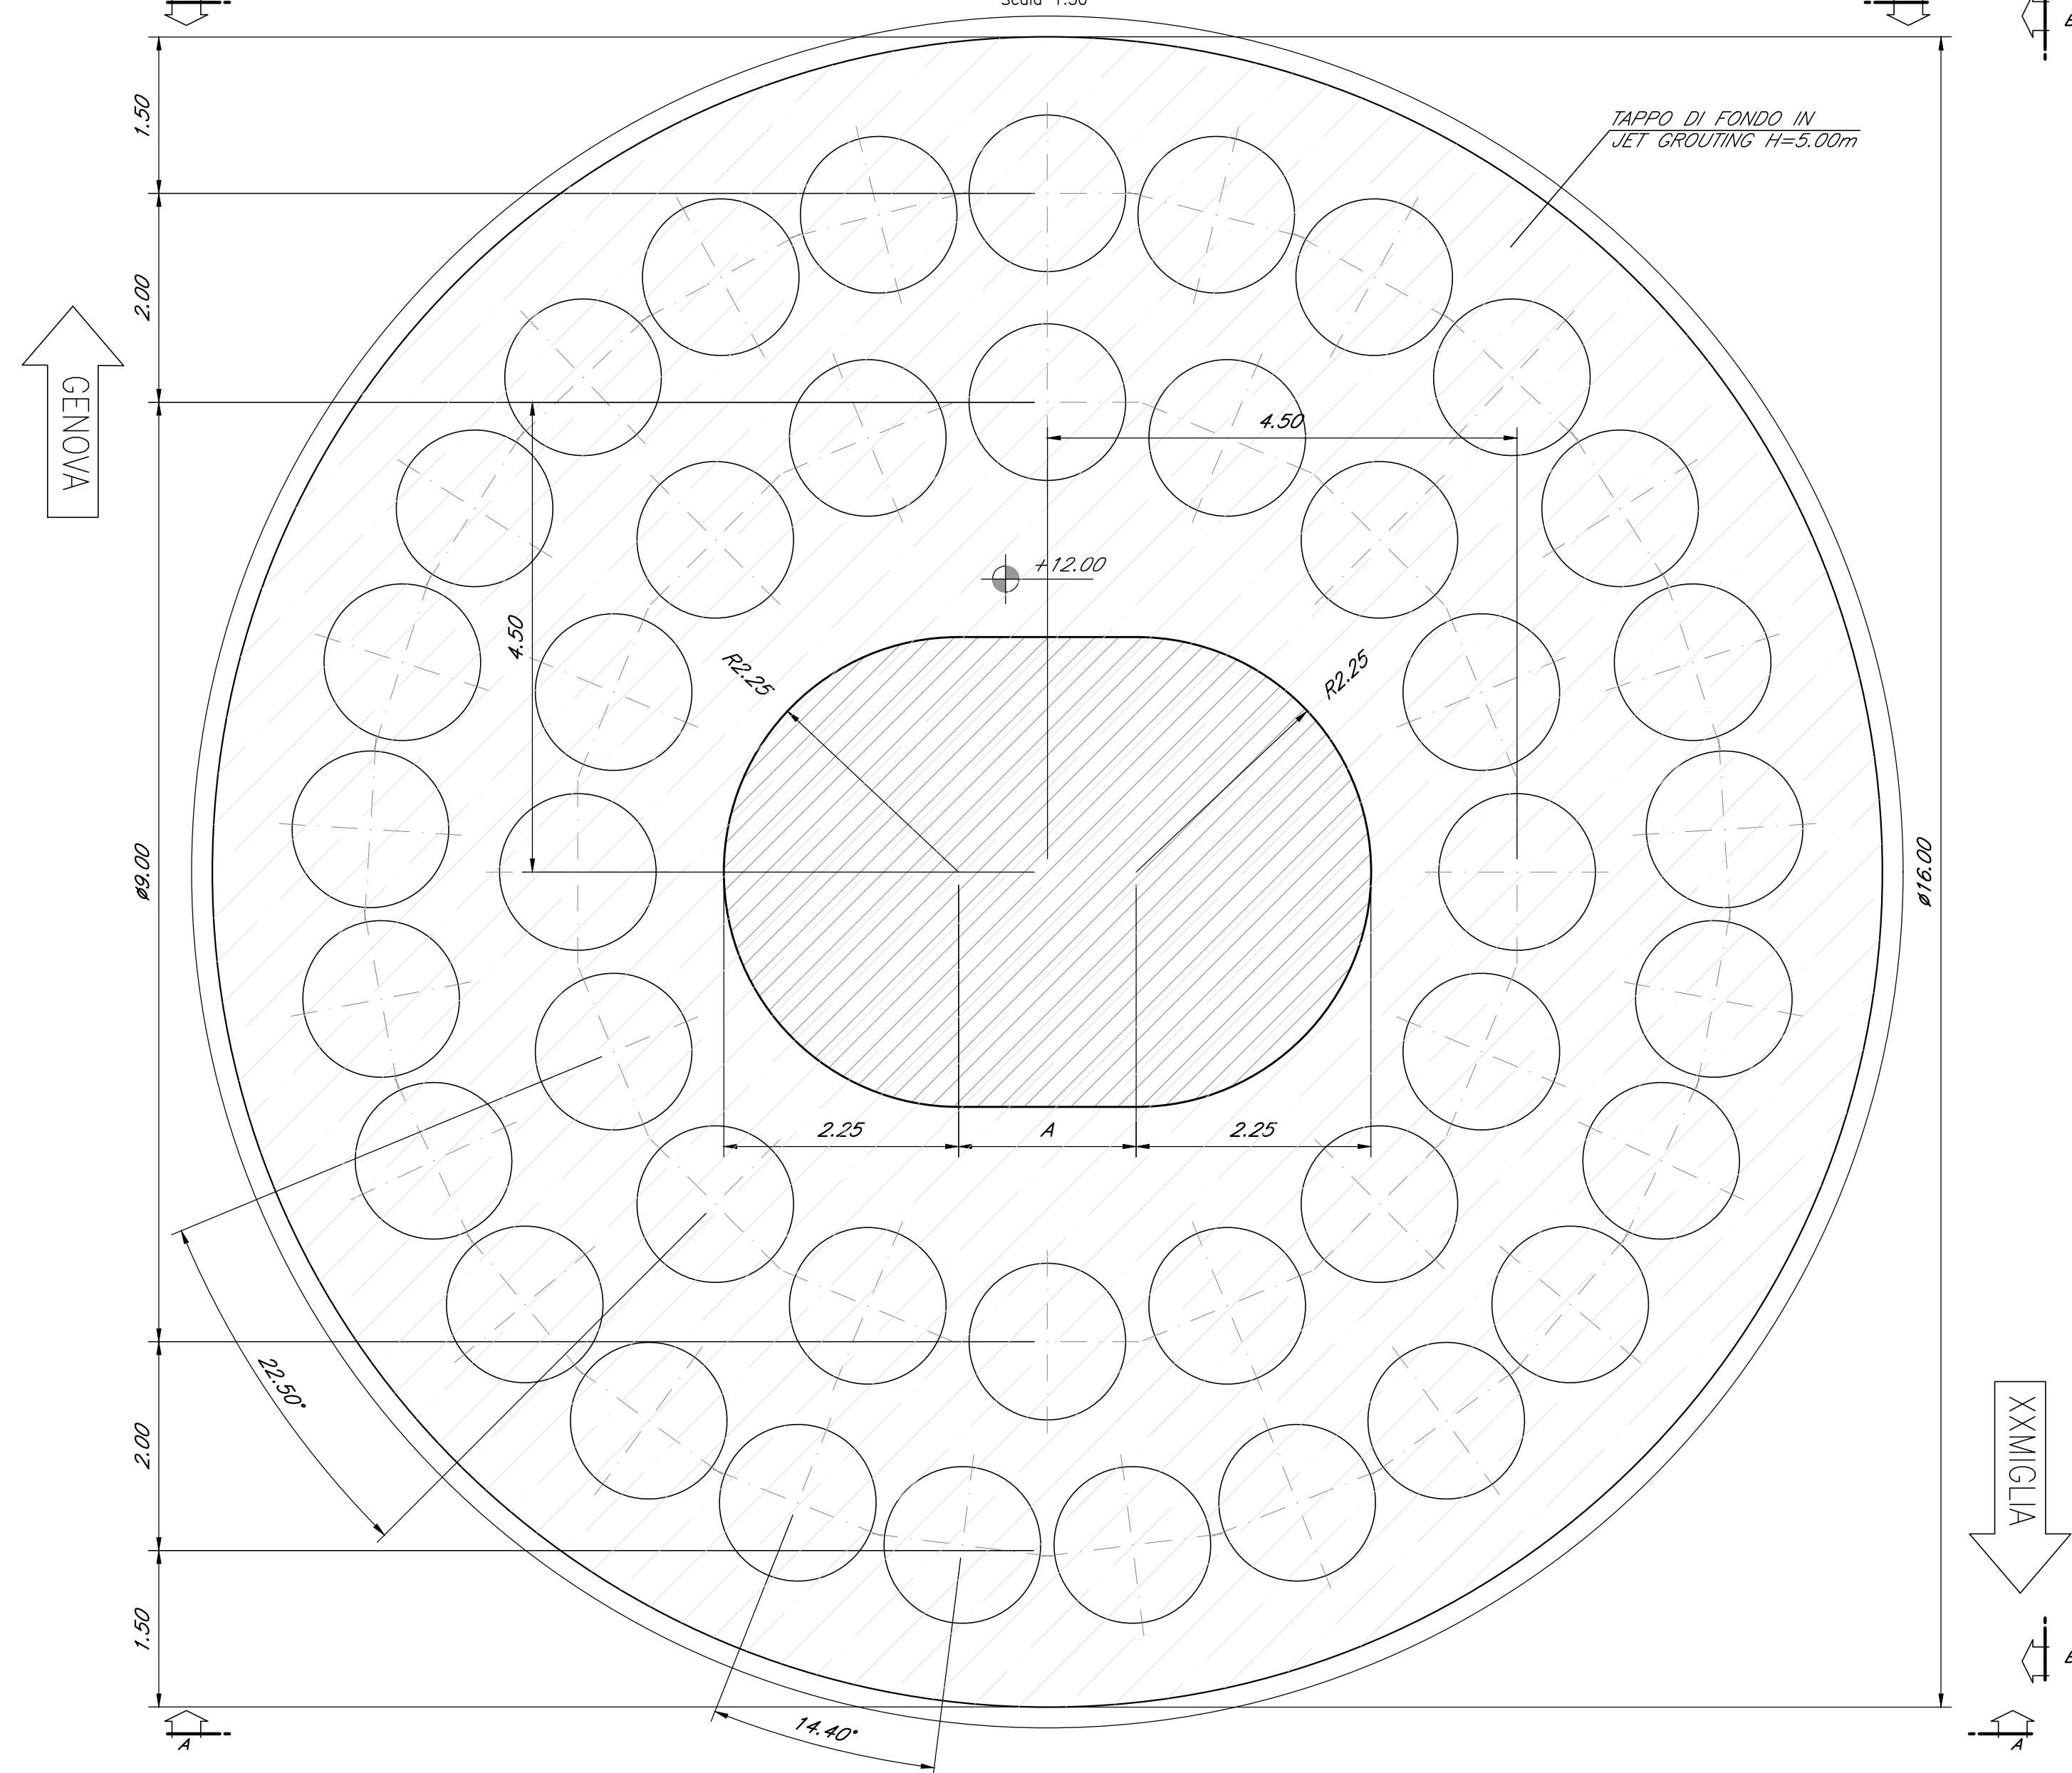

**VISTA A-A**  
Scale 1:50

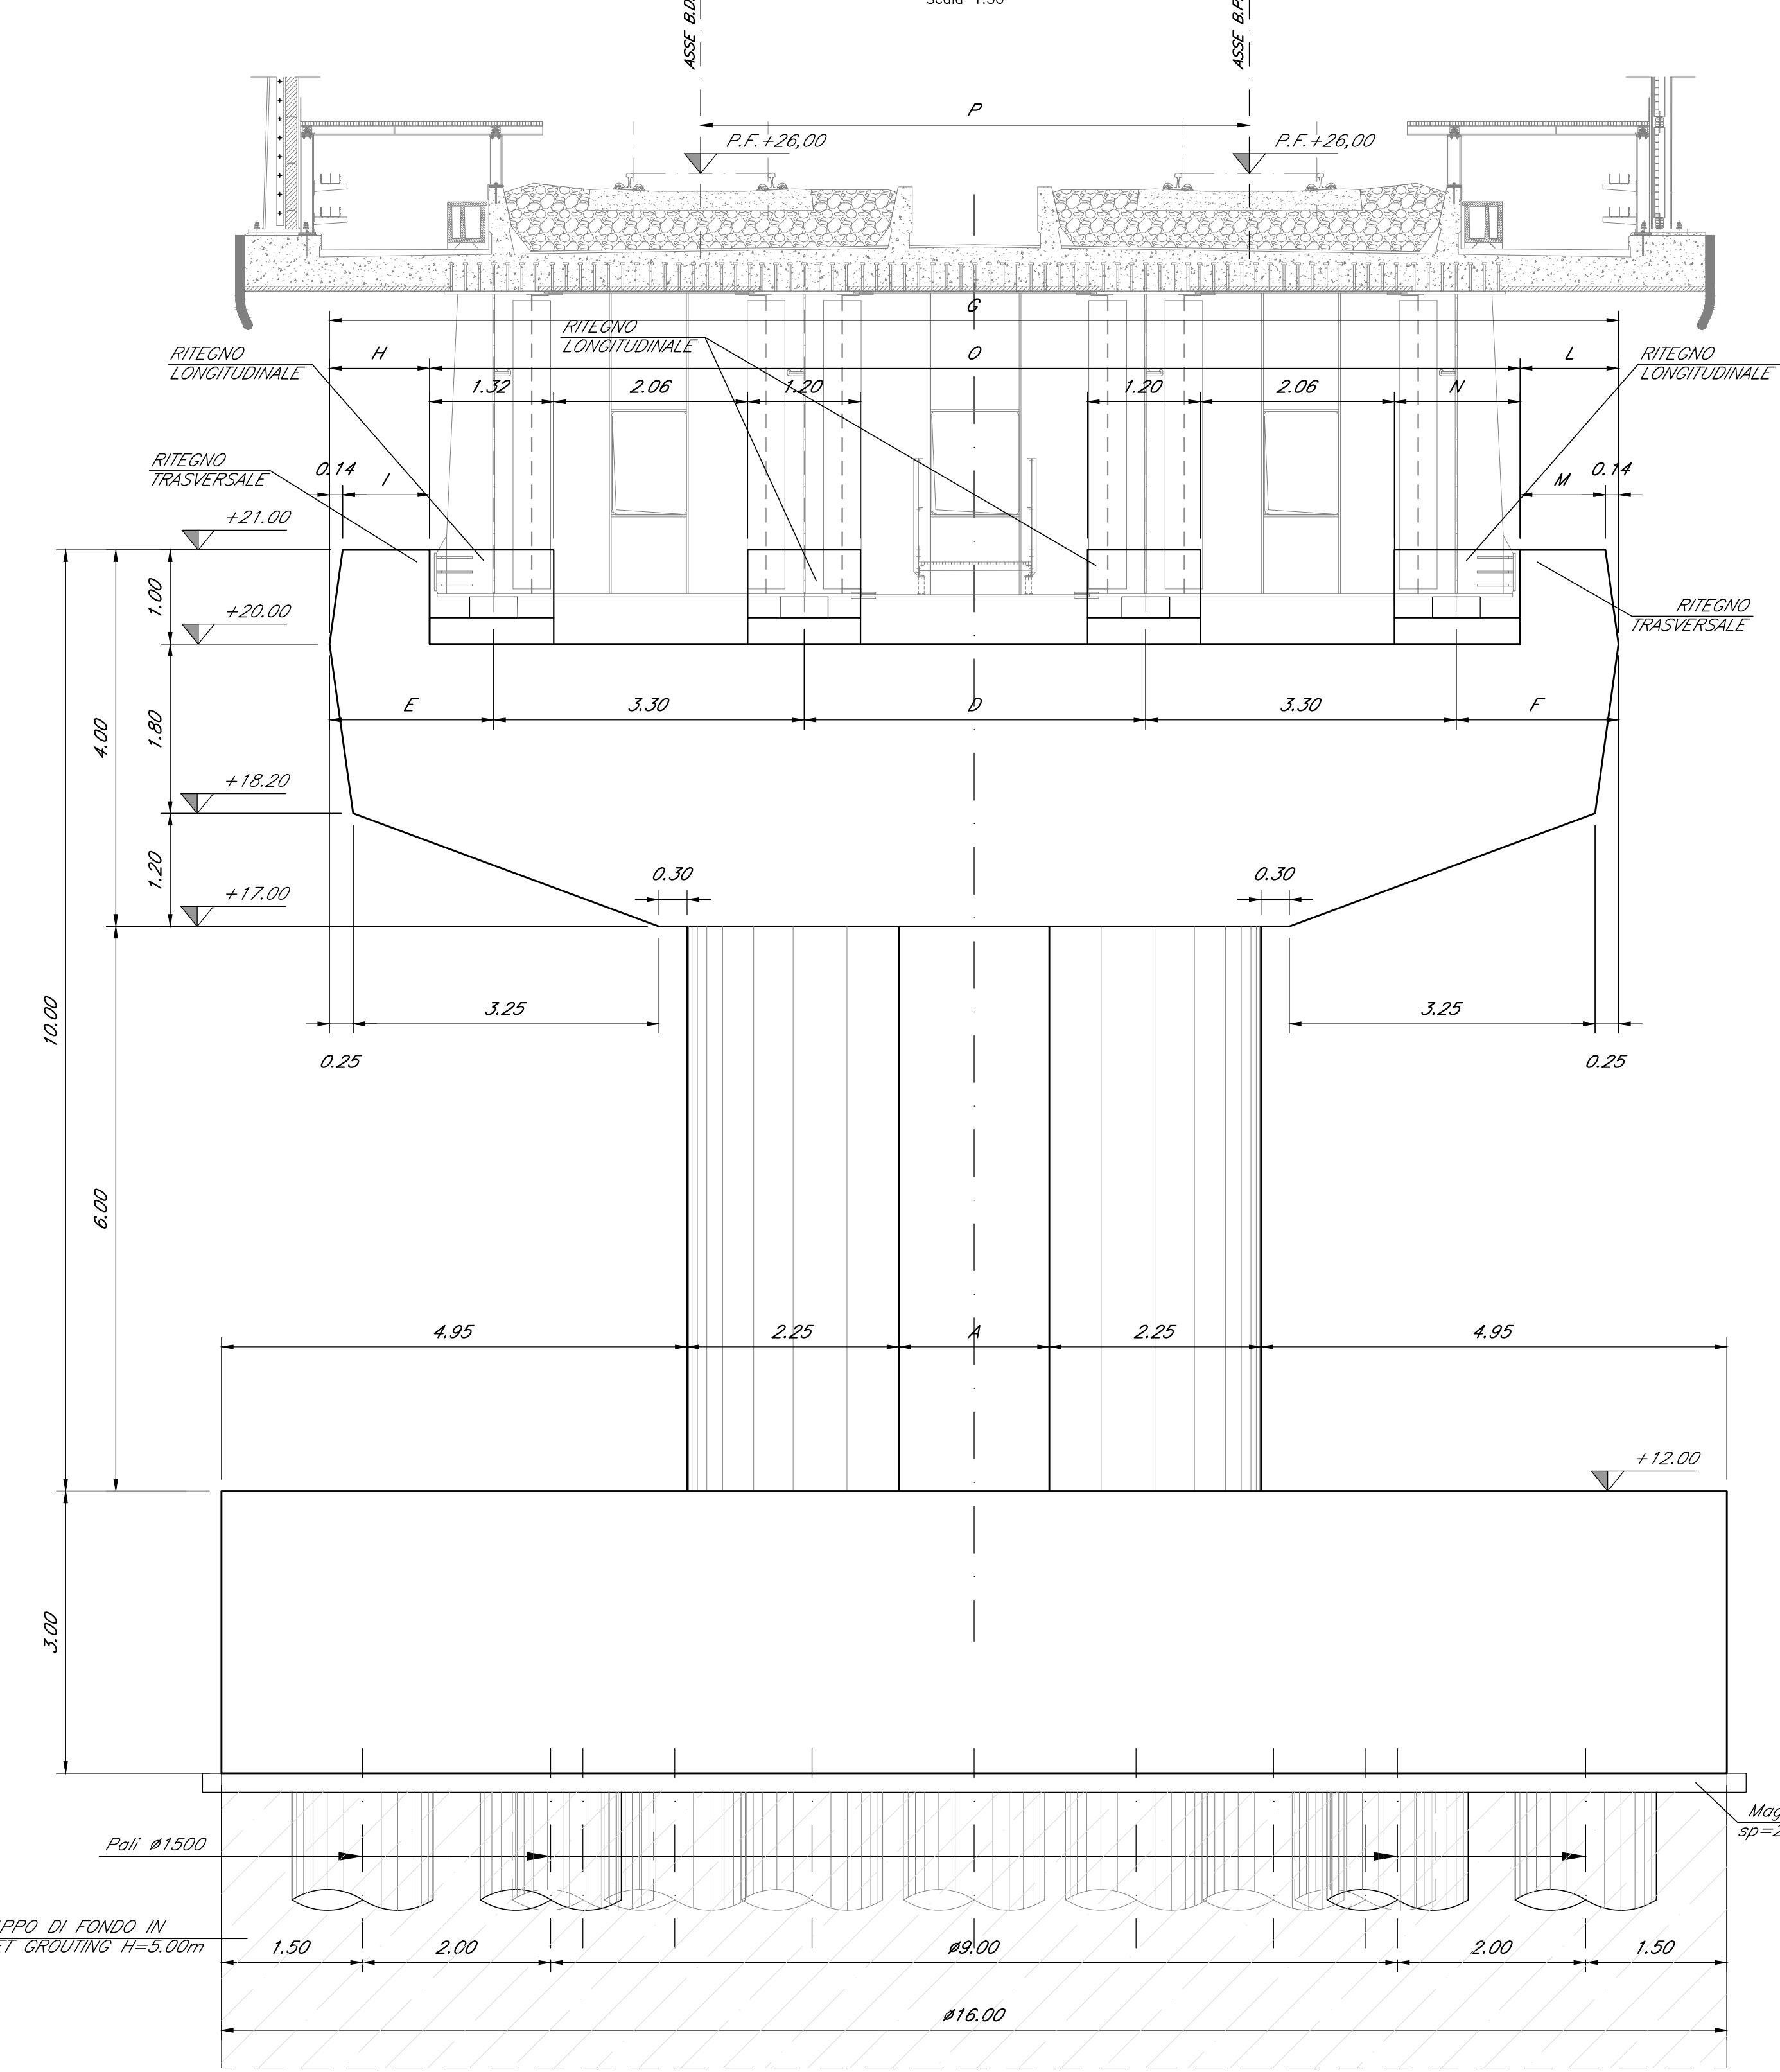


**PIANTA PULVINO**  
Scale 1:50


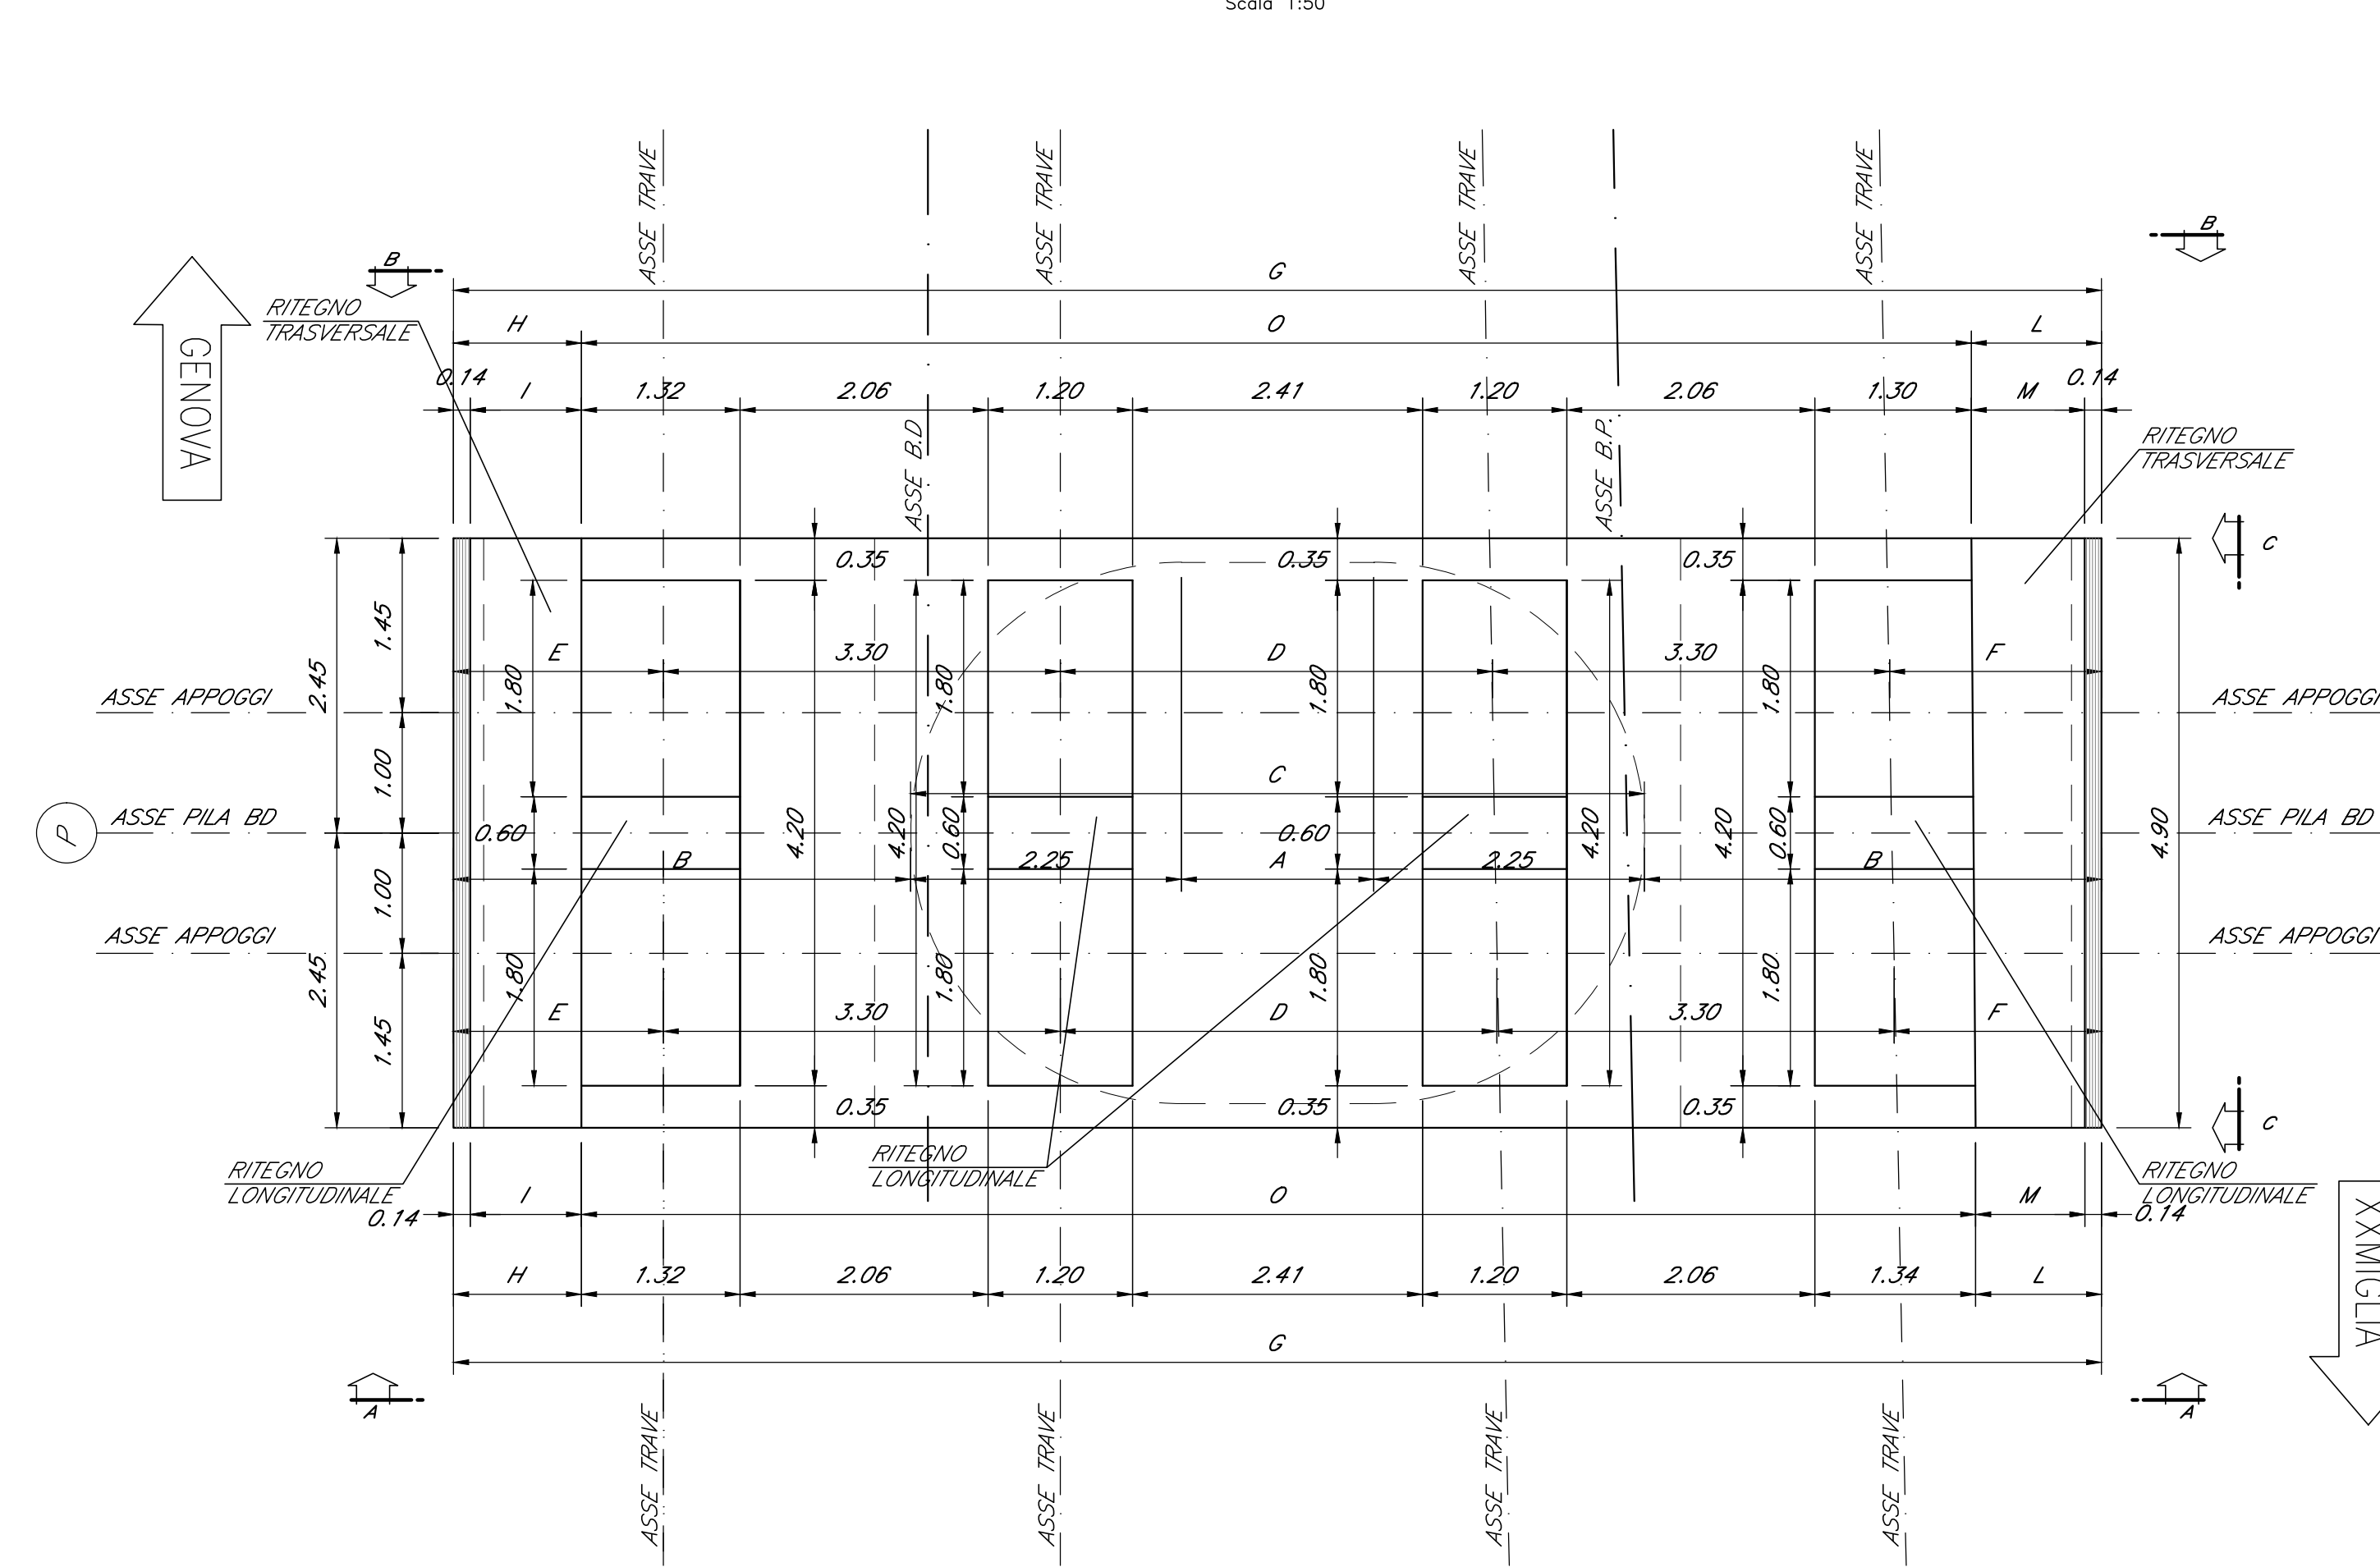


N° PILE	PROGRESSIVA (Km)	VISTA																			
		A	B	C	D	E	F	G	H	I	L	M	N	O	A-A	B-B					
4	86+816,035 - 86+815,739	0,60	5,70	5,10	2,58	2,55	1,77	1,75	1,78	12,70	1,09	0,95	1,07	1,10	0,93	0,96	1,34	1,31	10,54	10,51	
5	86+876,035 - 86+875,739	1,60	5,25	6,00	3,63	3,59	1,74	1,73	1,77	13,70	1,06	1,06	0,92	1,05	1,09	0,91	0,94	1,34	1,32	11,59	11,55

**VISTA C-C**  
Scale 1:50

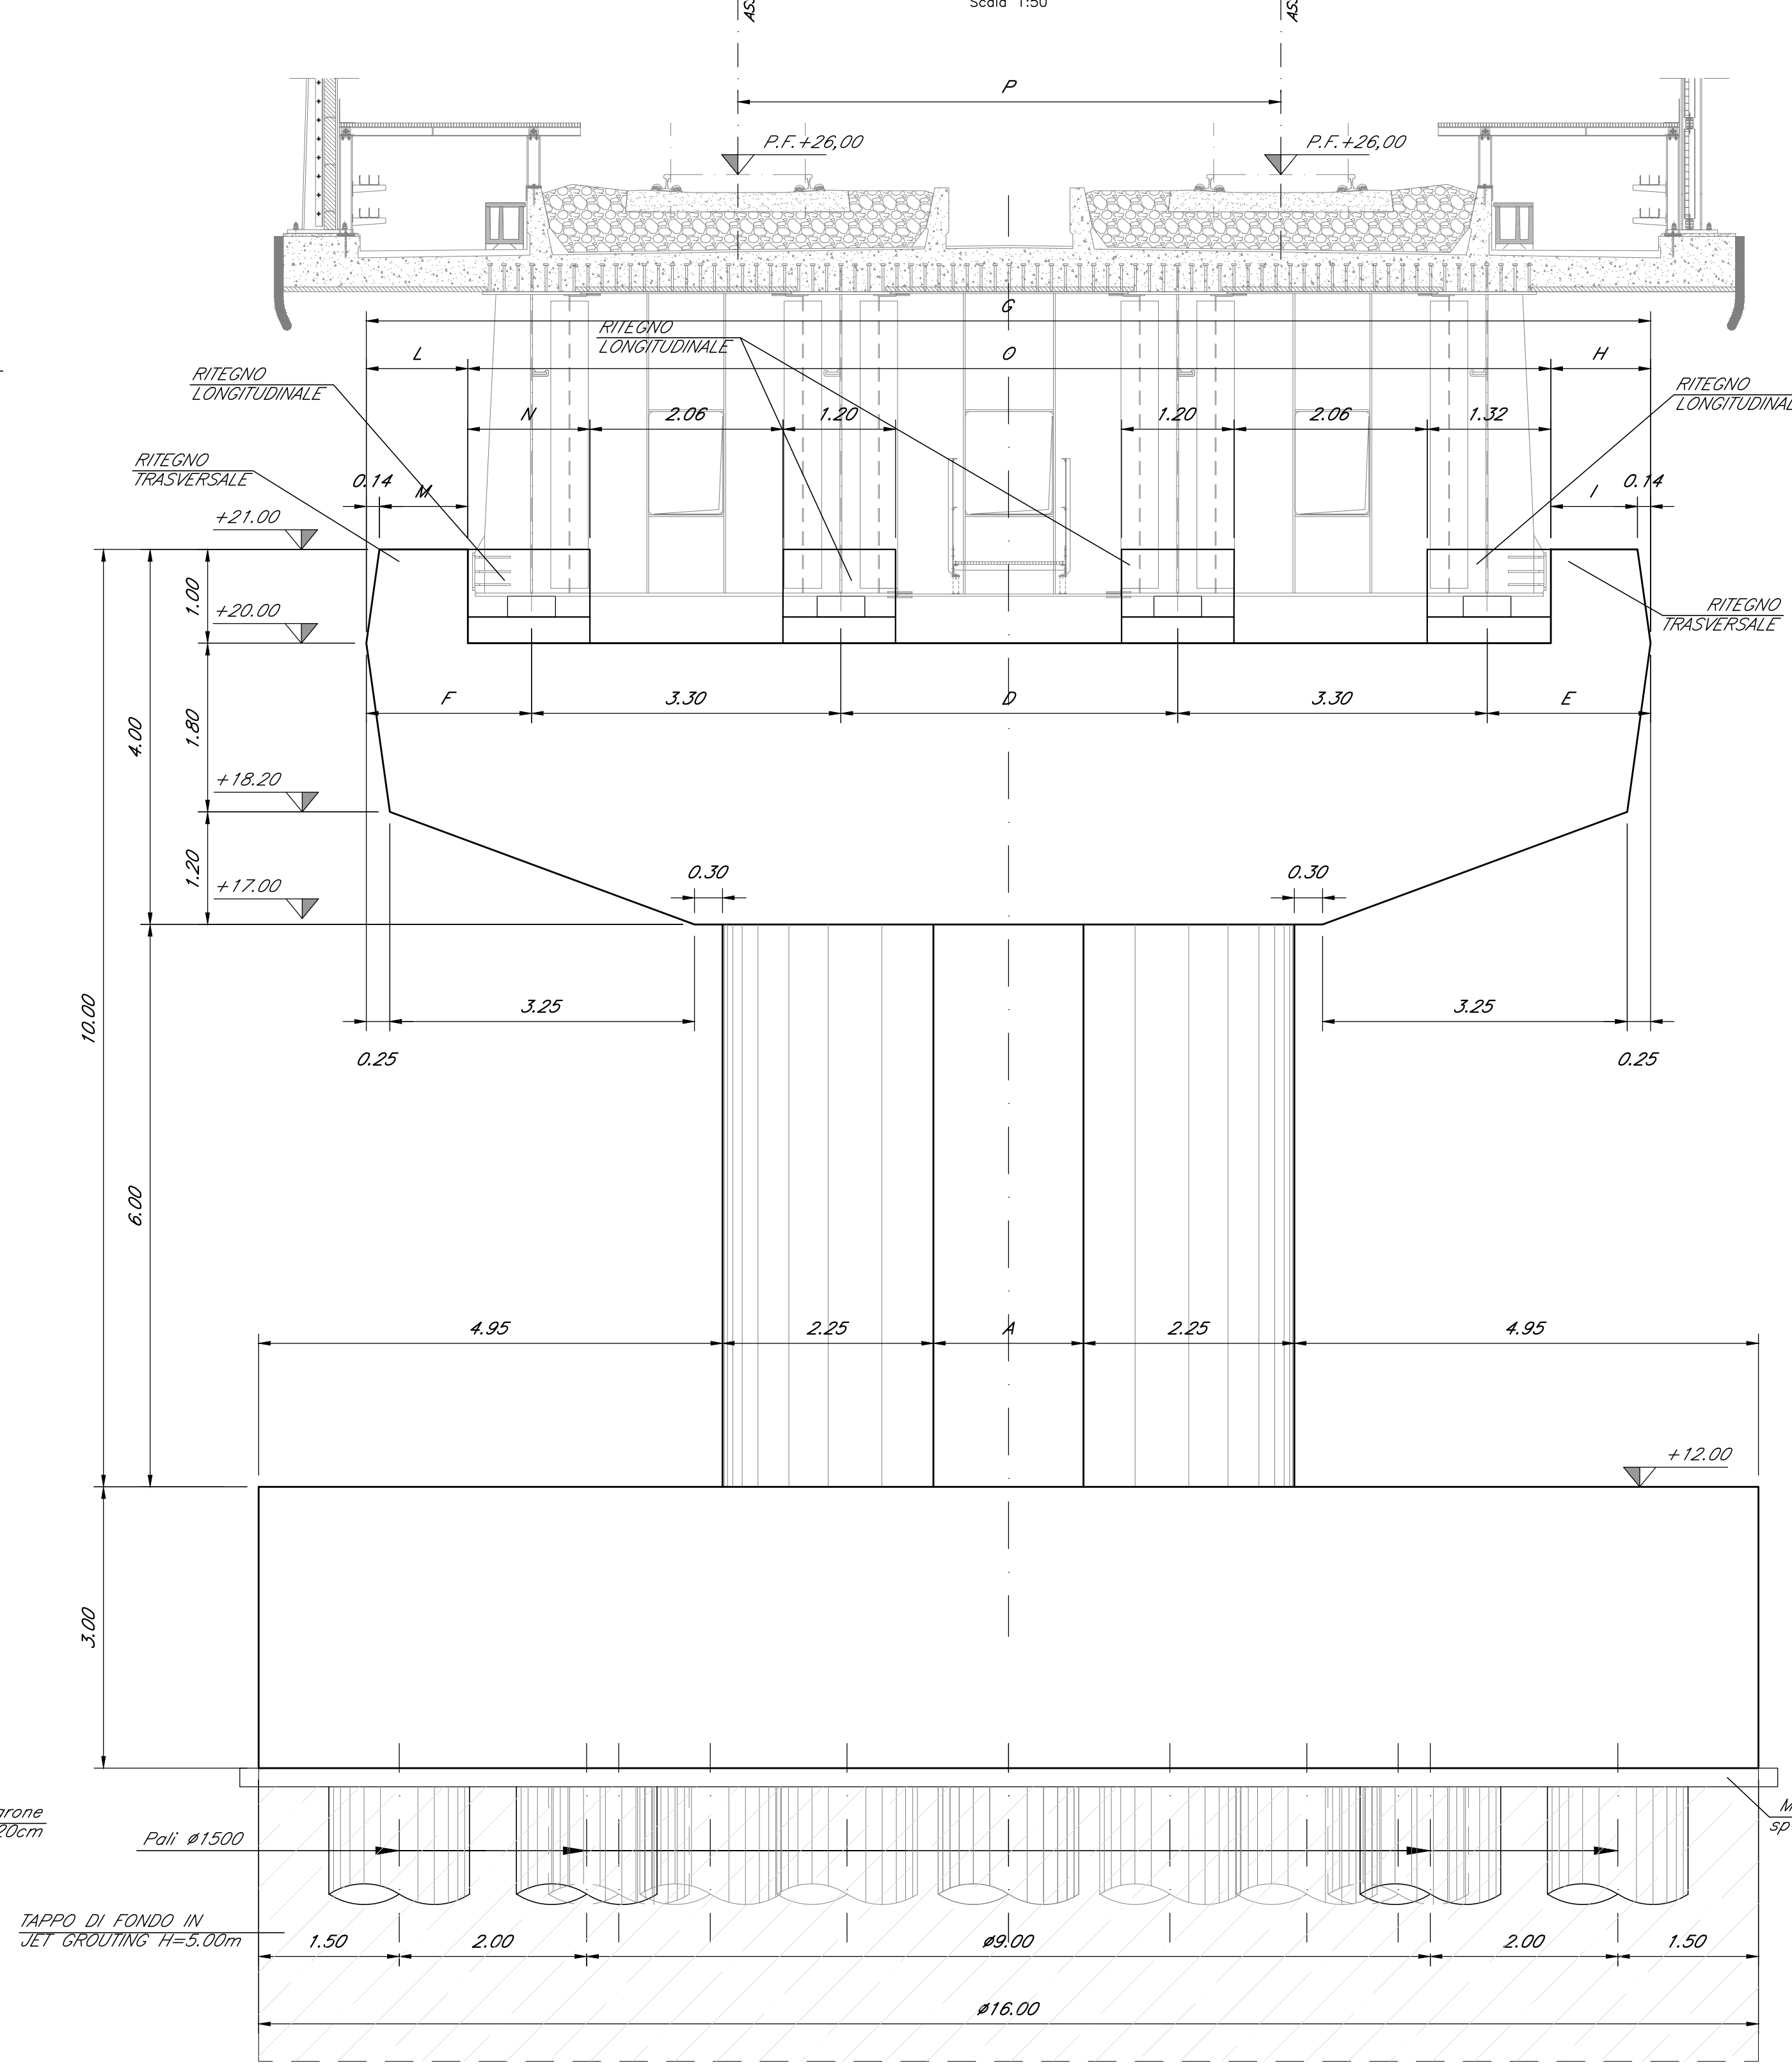

**VISTA B-B**  
Scale 1:50

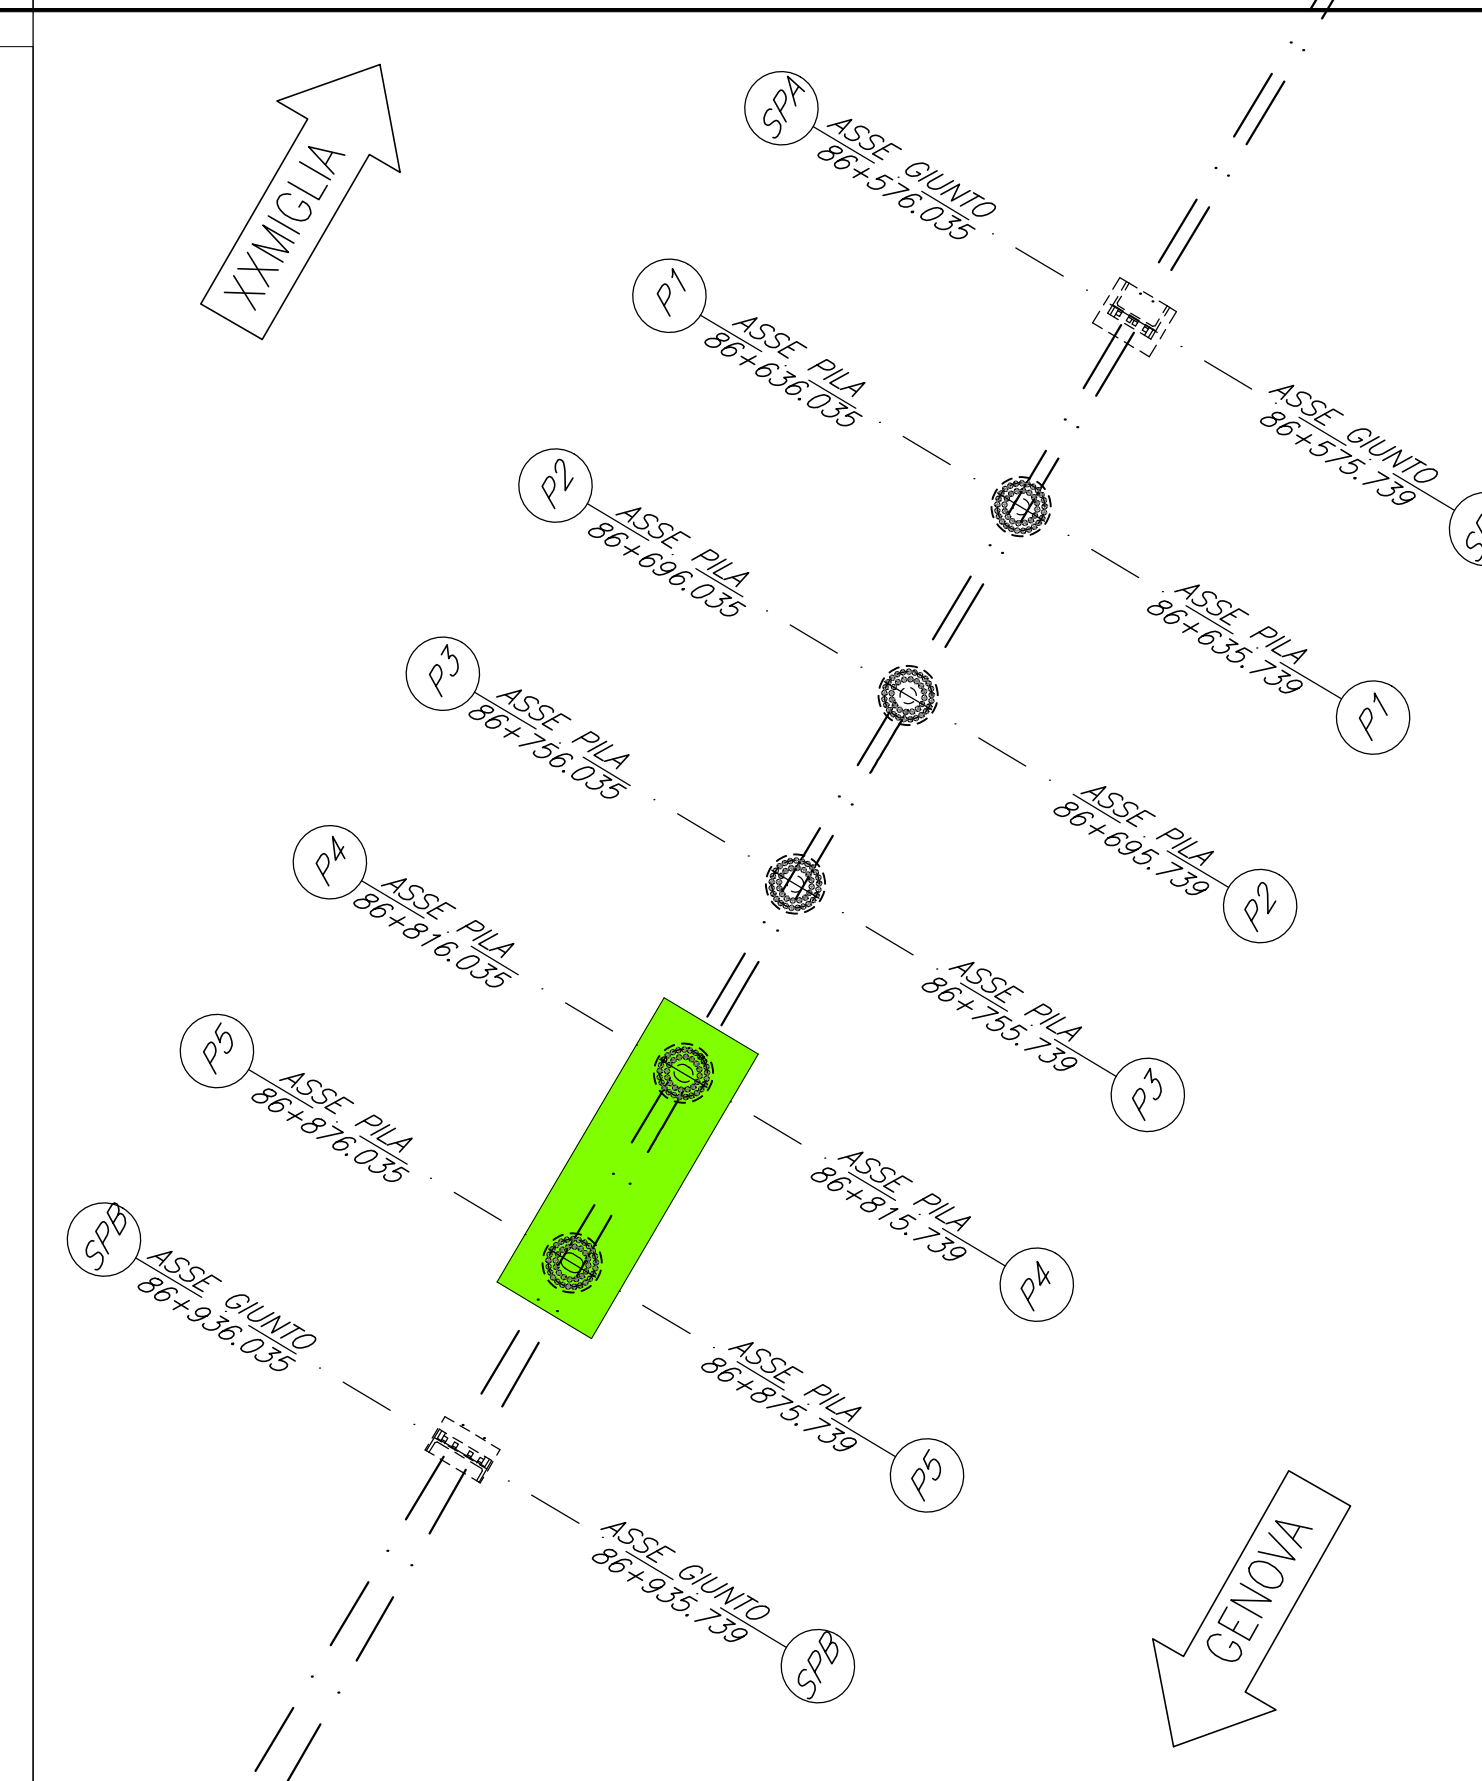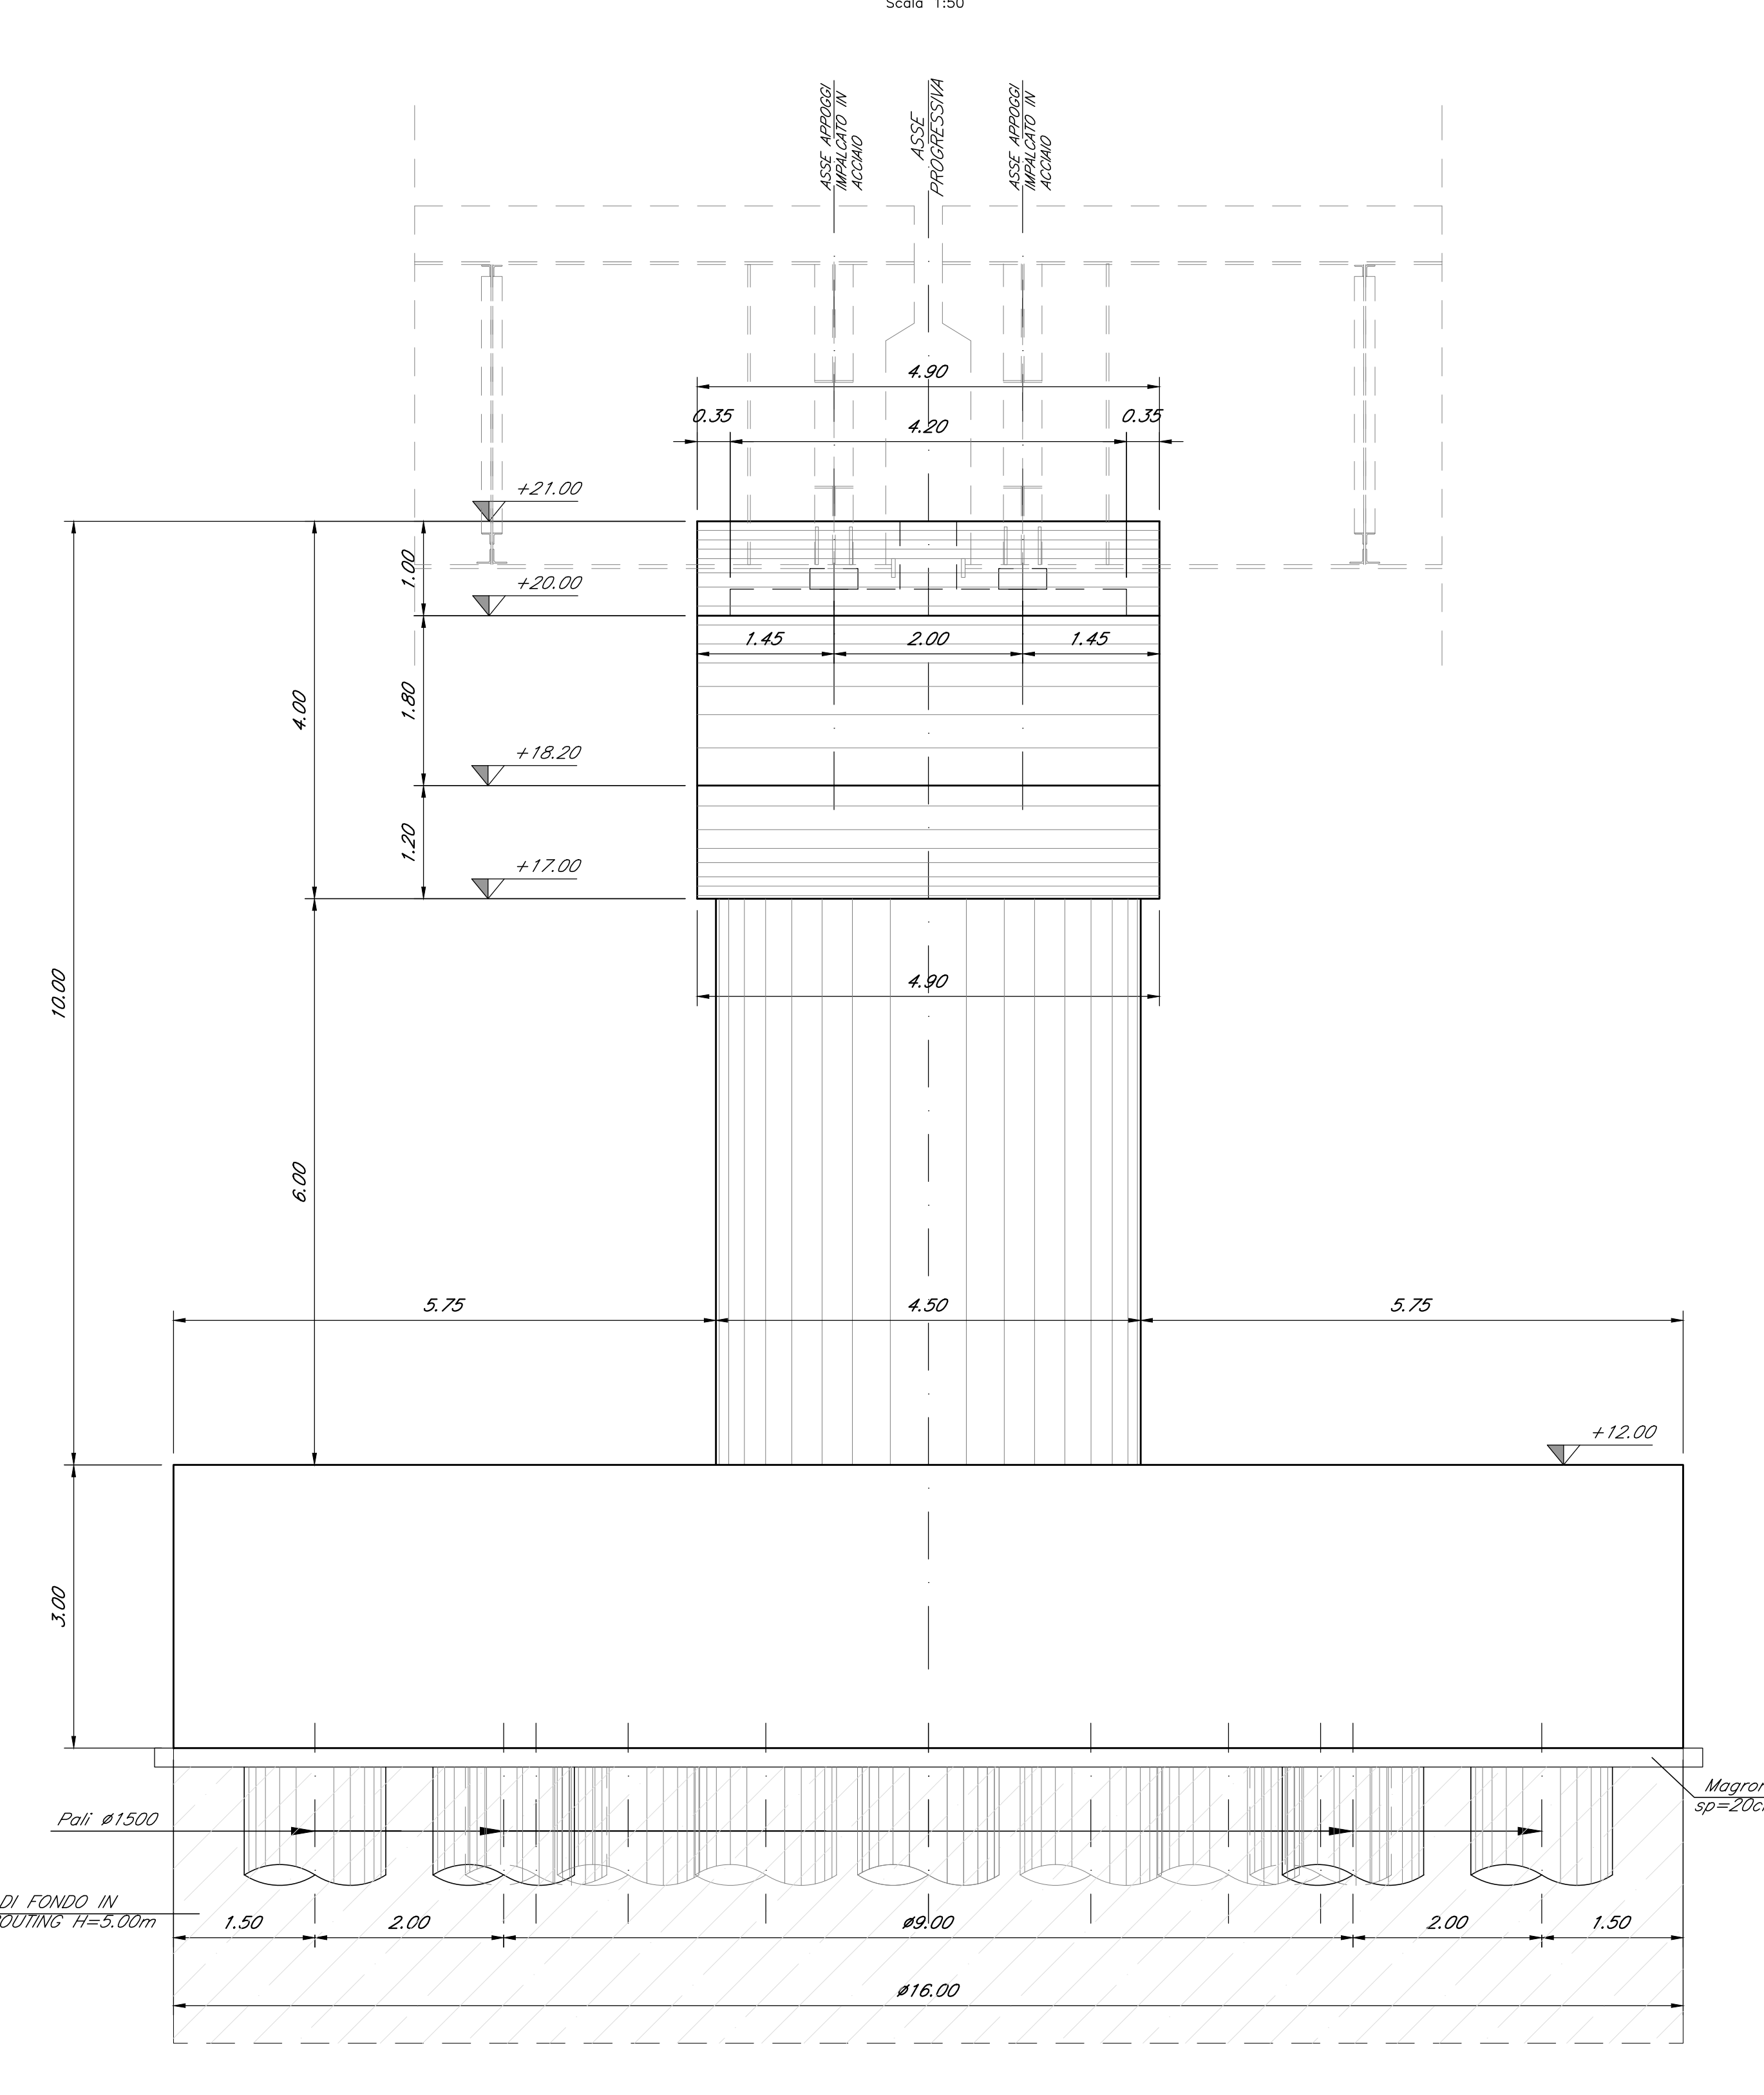

NOTE:  
Per tabella materiali, incidenze e lunghezze pali si rimanda all'elaborato IV10000917V0000001

COMMITTENTE: **RFI** RETE FERROVIARIA ITALIANA  
GRUPPO FERROVIE DELLO STATO ITALIANO

PROGETTAZIONE: **ITALFERR**  
GRUPPO FERROVIE DELLO STATO ITALIANO

U.O. OPERE CIVILI  
PROGETTO DEFINITIVO  
RADDOPPIO DELLA LINEA GENOVA - VENTIMIGLIA  
TRATTA FINALE LIGURE - ANDORA

VI07-Viadotto su Torrente Aroschia da Km 86+575 a Km 86+935  
Carpenteria pila tipo 2

SCALA: **1:50**

COMMESSA LOTTO FASE ENTE TIPO DOC. OPERA/DISCIPLINA Progr. REV.  
IV01 00 D 09 BB VI0705 002 A

Rev.	Descrizione	Redatto	Data	Verificato	Data	Approvato	Data	Autorizzato Data
A	Emissione esecutiva	CS						

File: IV10000917V0705002A.DWG In. EMB.