




SEZIONE 1-1 PIANTA PALI  
Scala 1:50

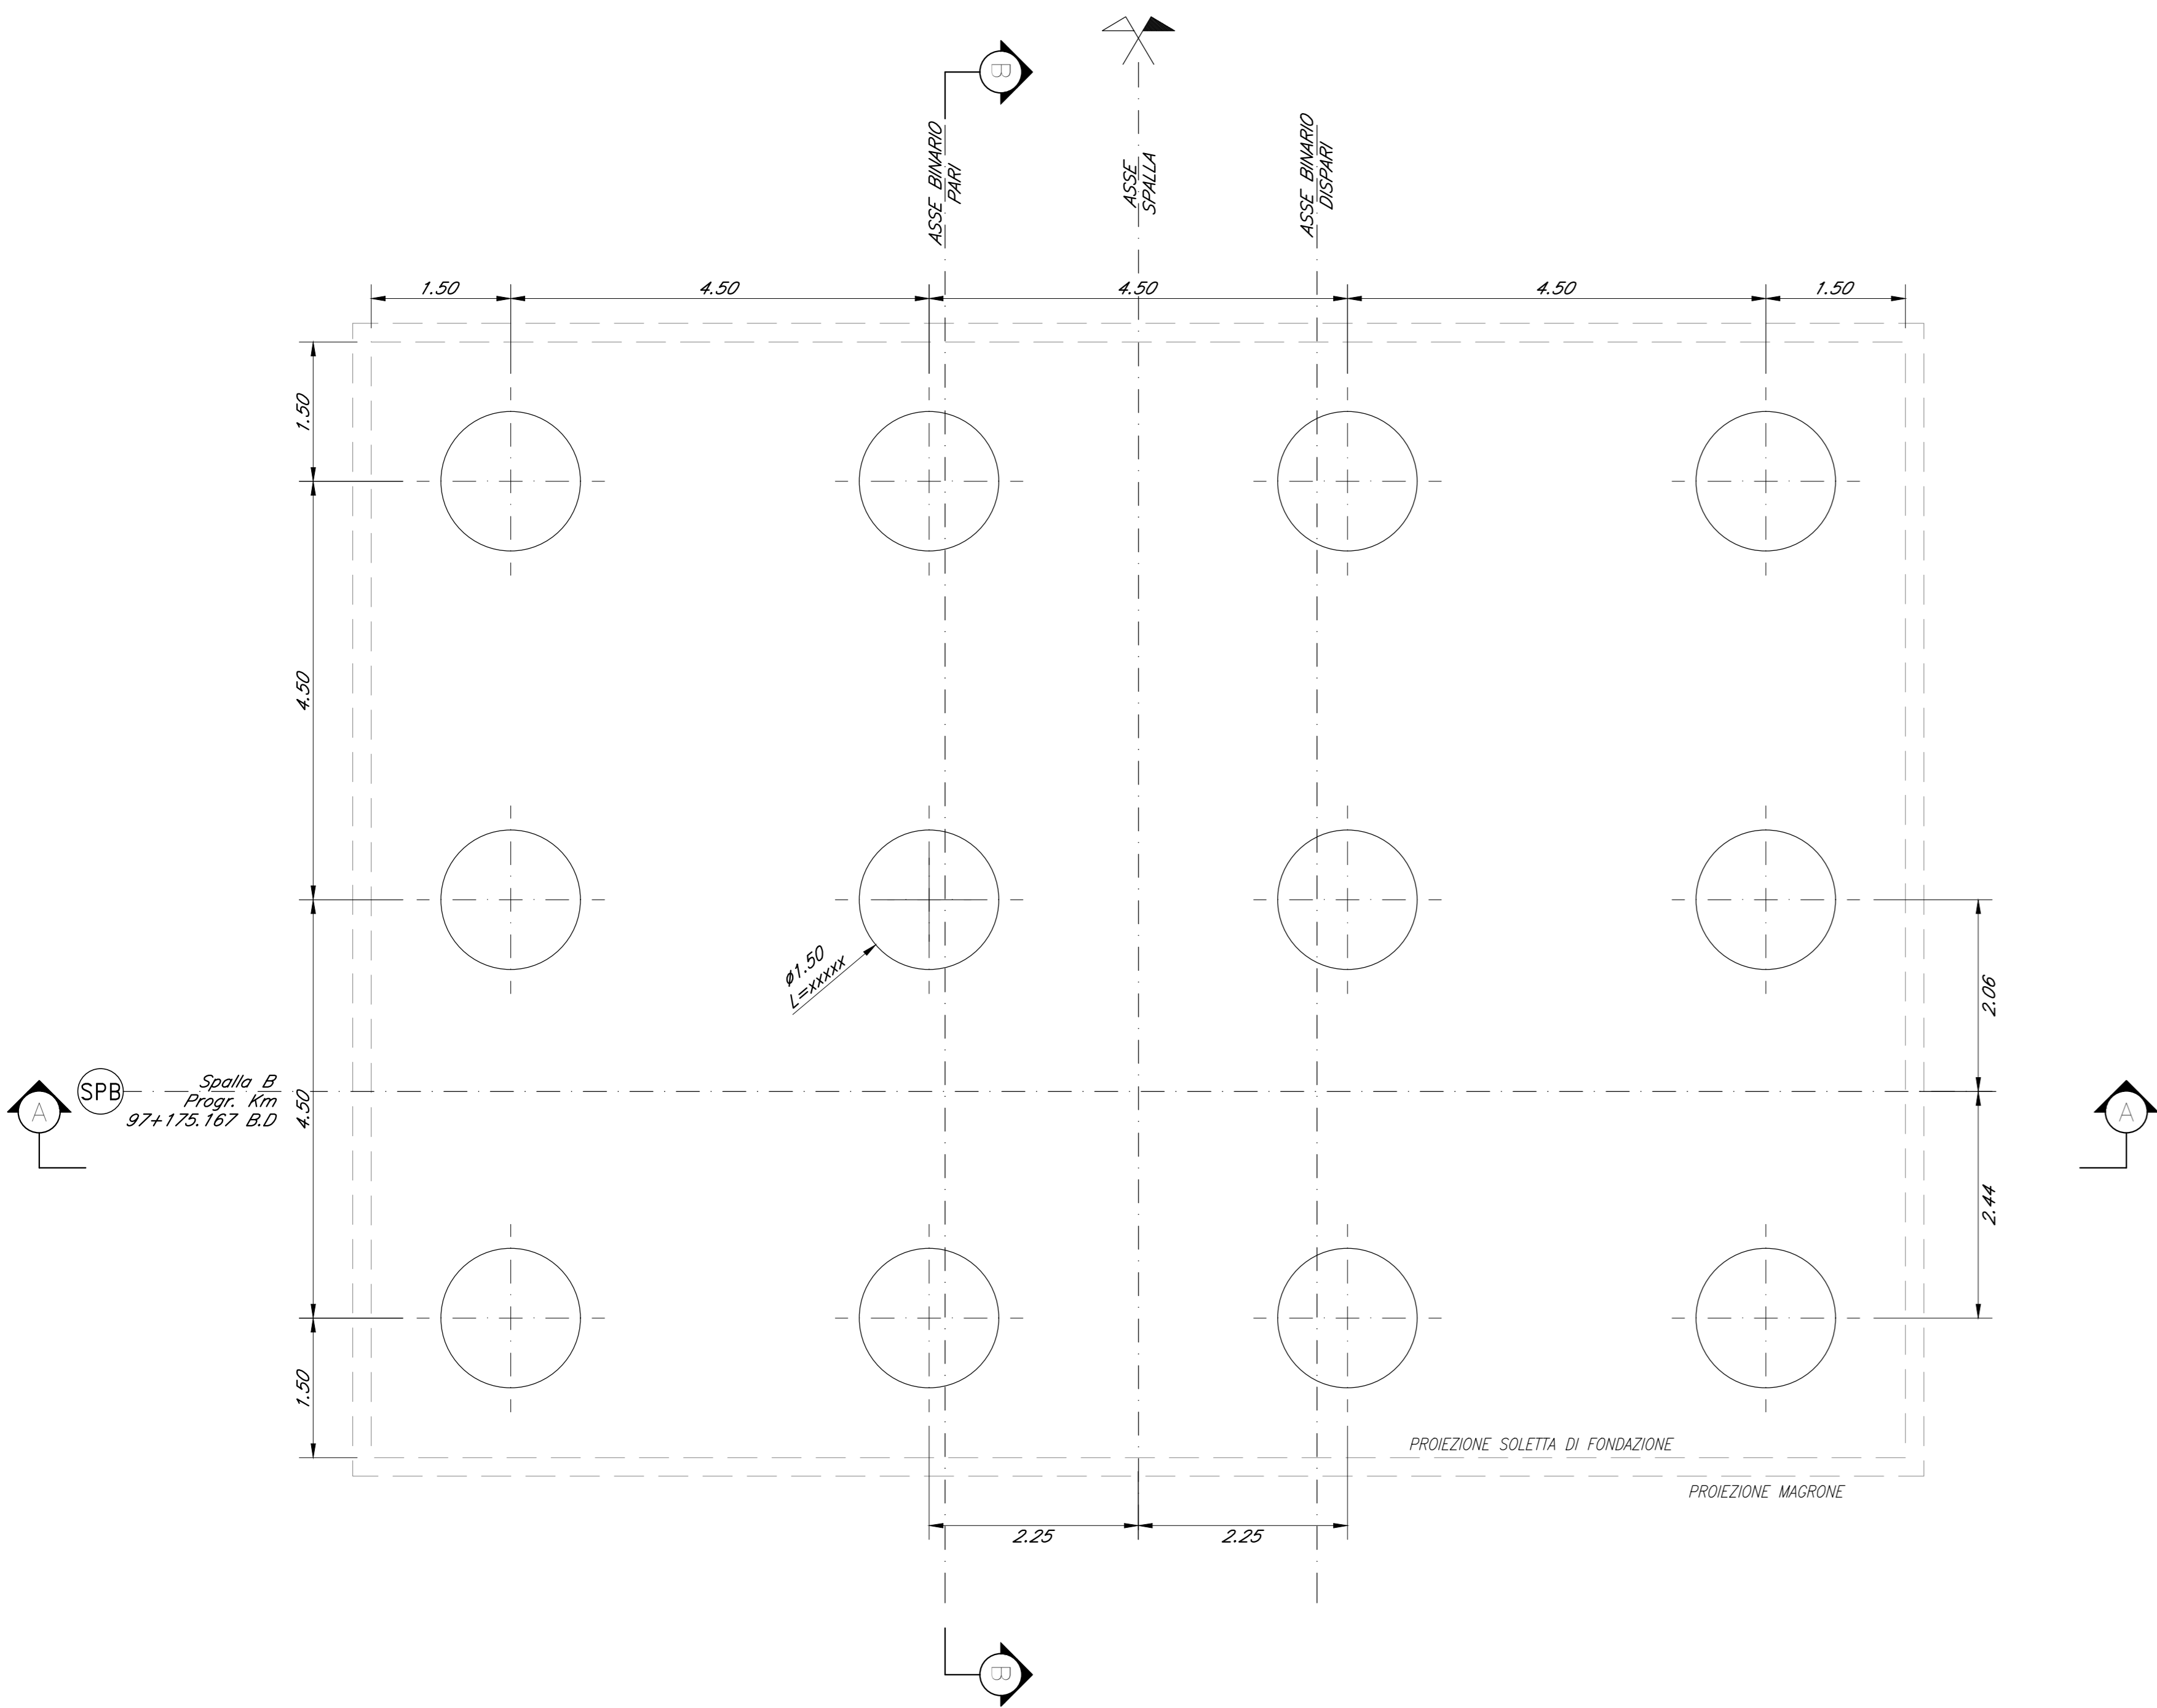

PIANTA - SEZIONE 2-2  
Scala 1:50

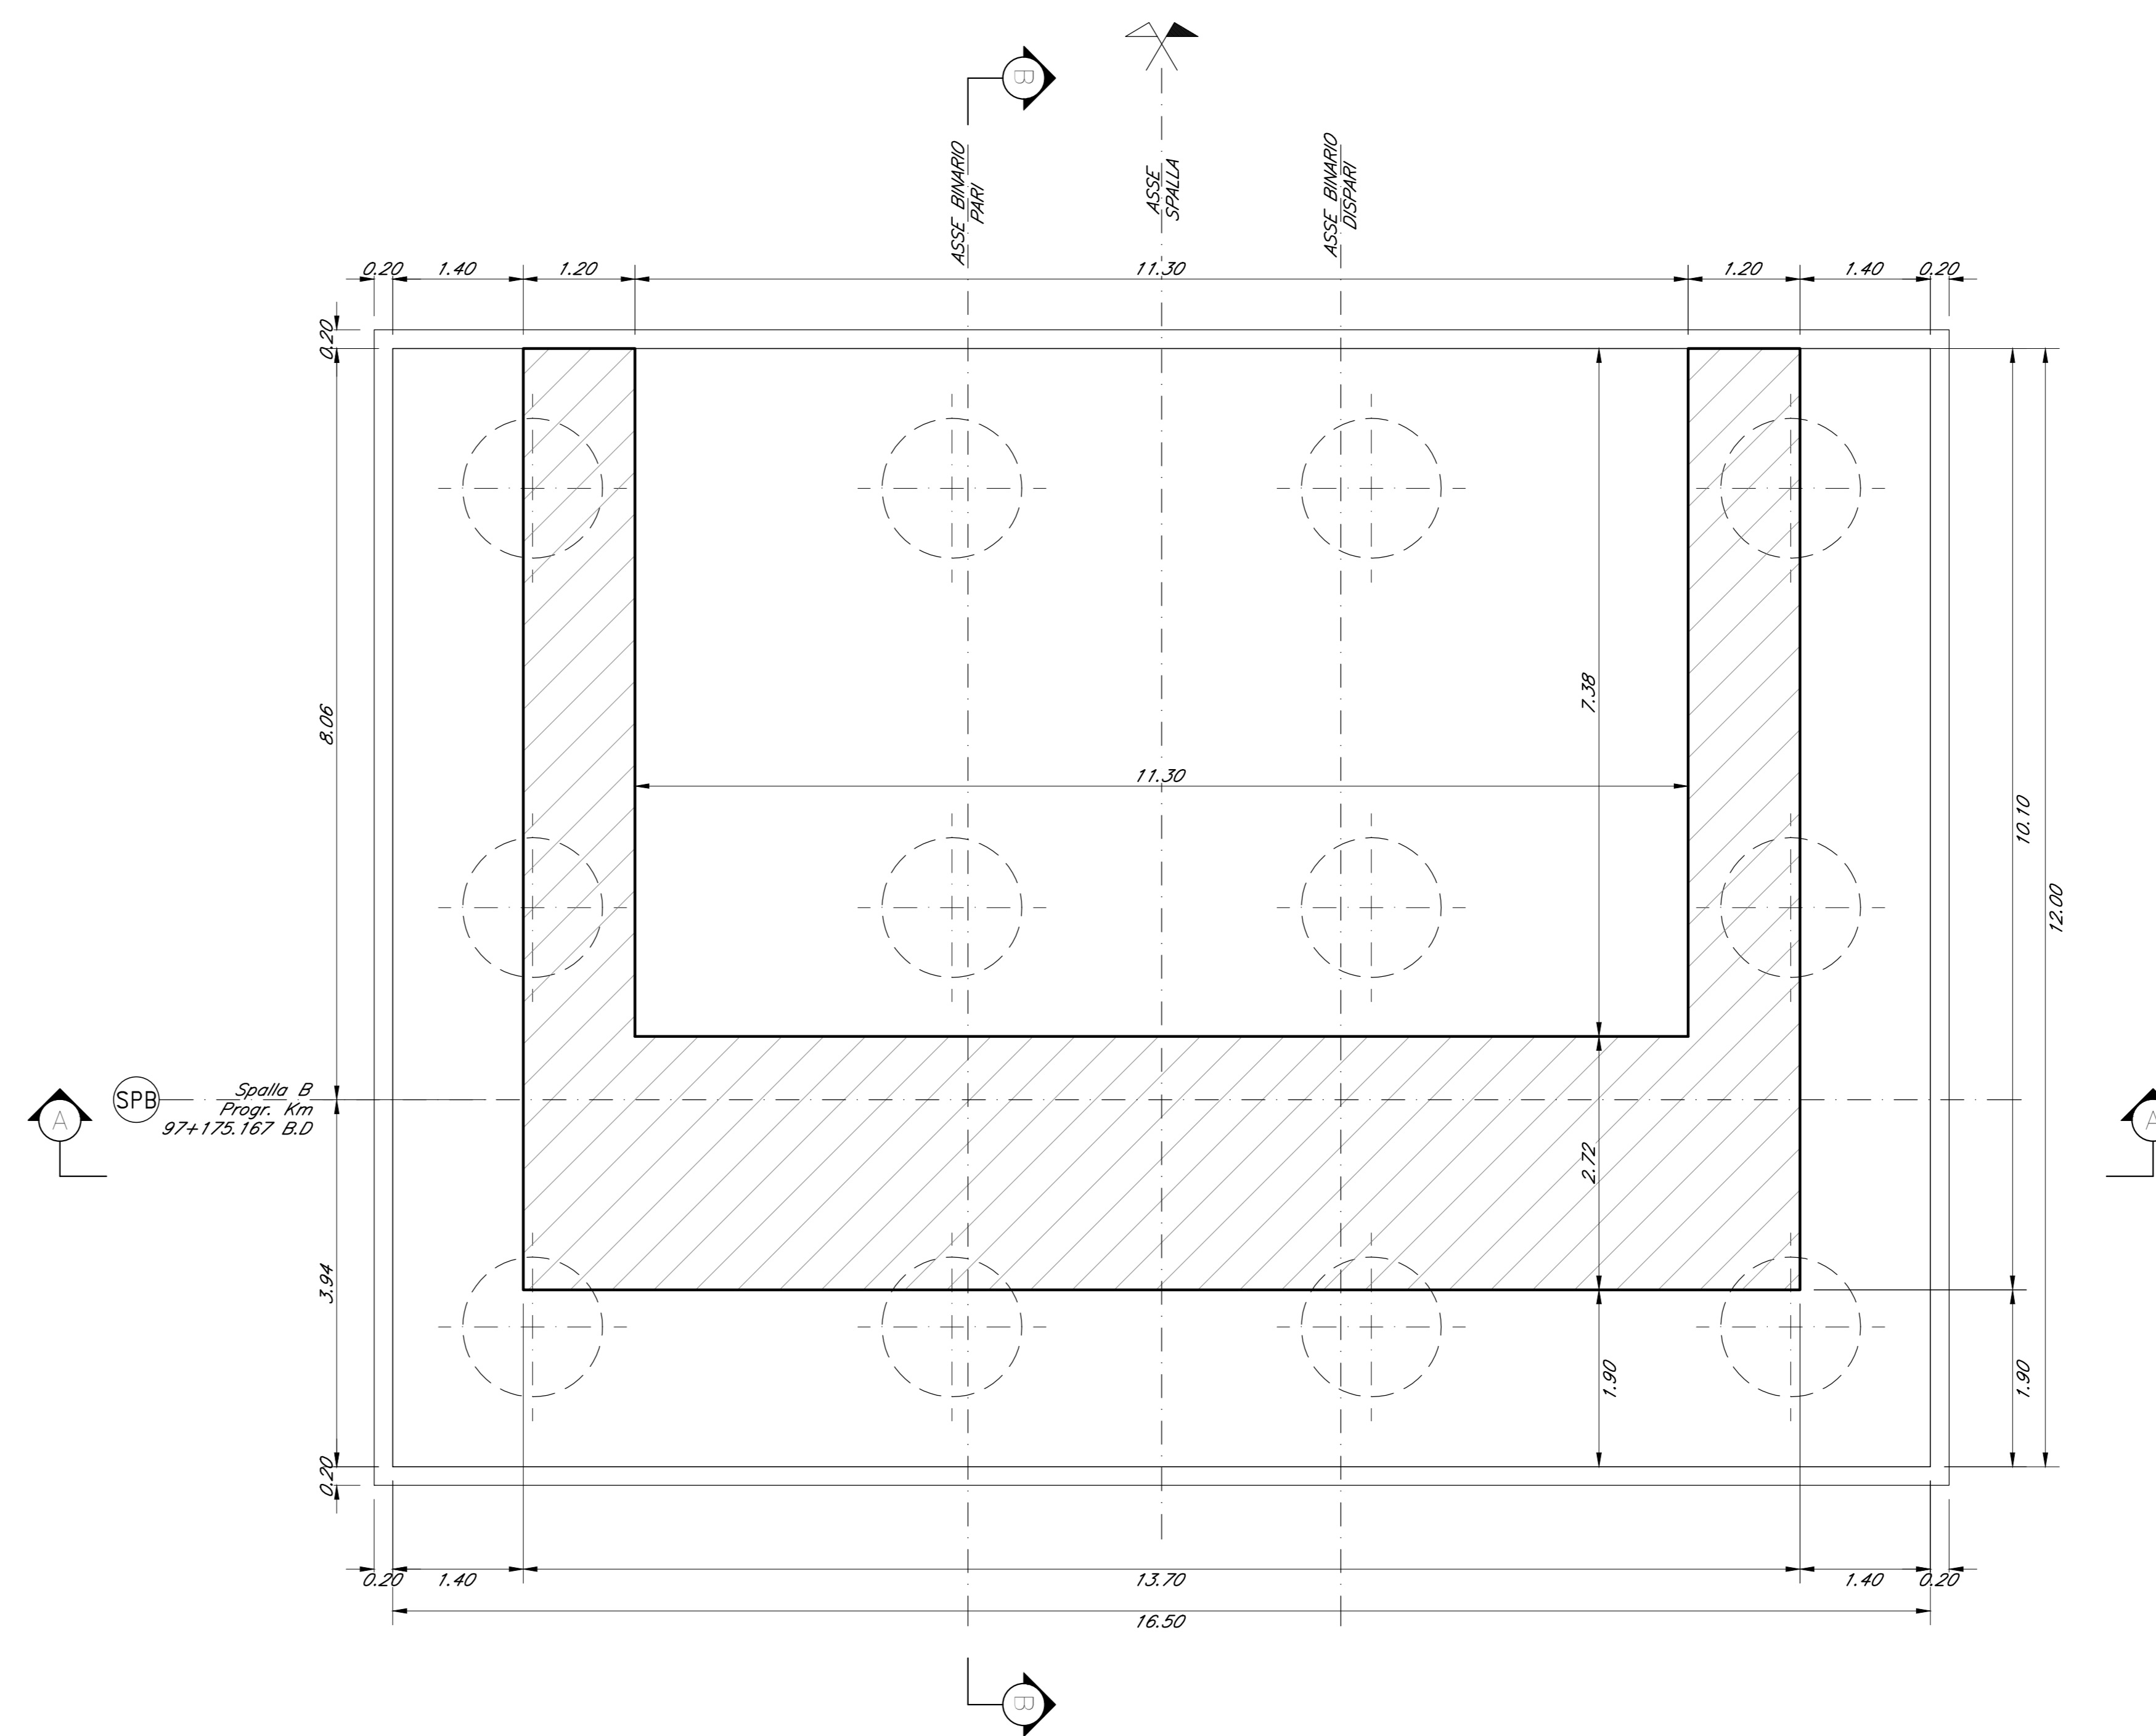

PIANTA - SEZIONE 3-3  
Scala 1:50

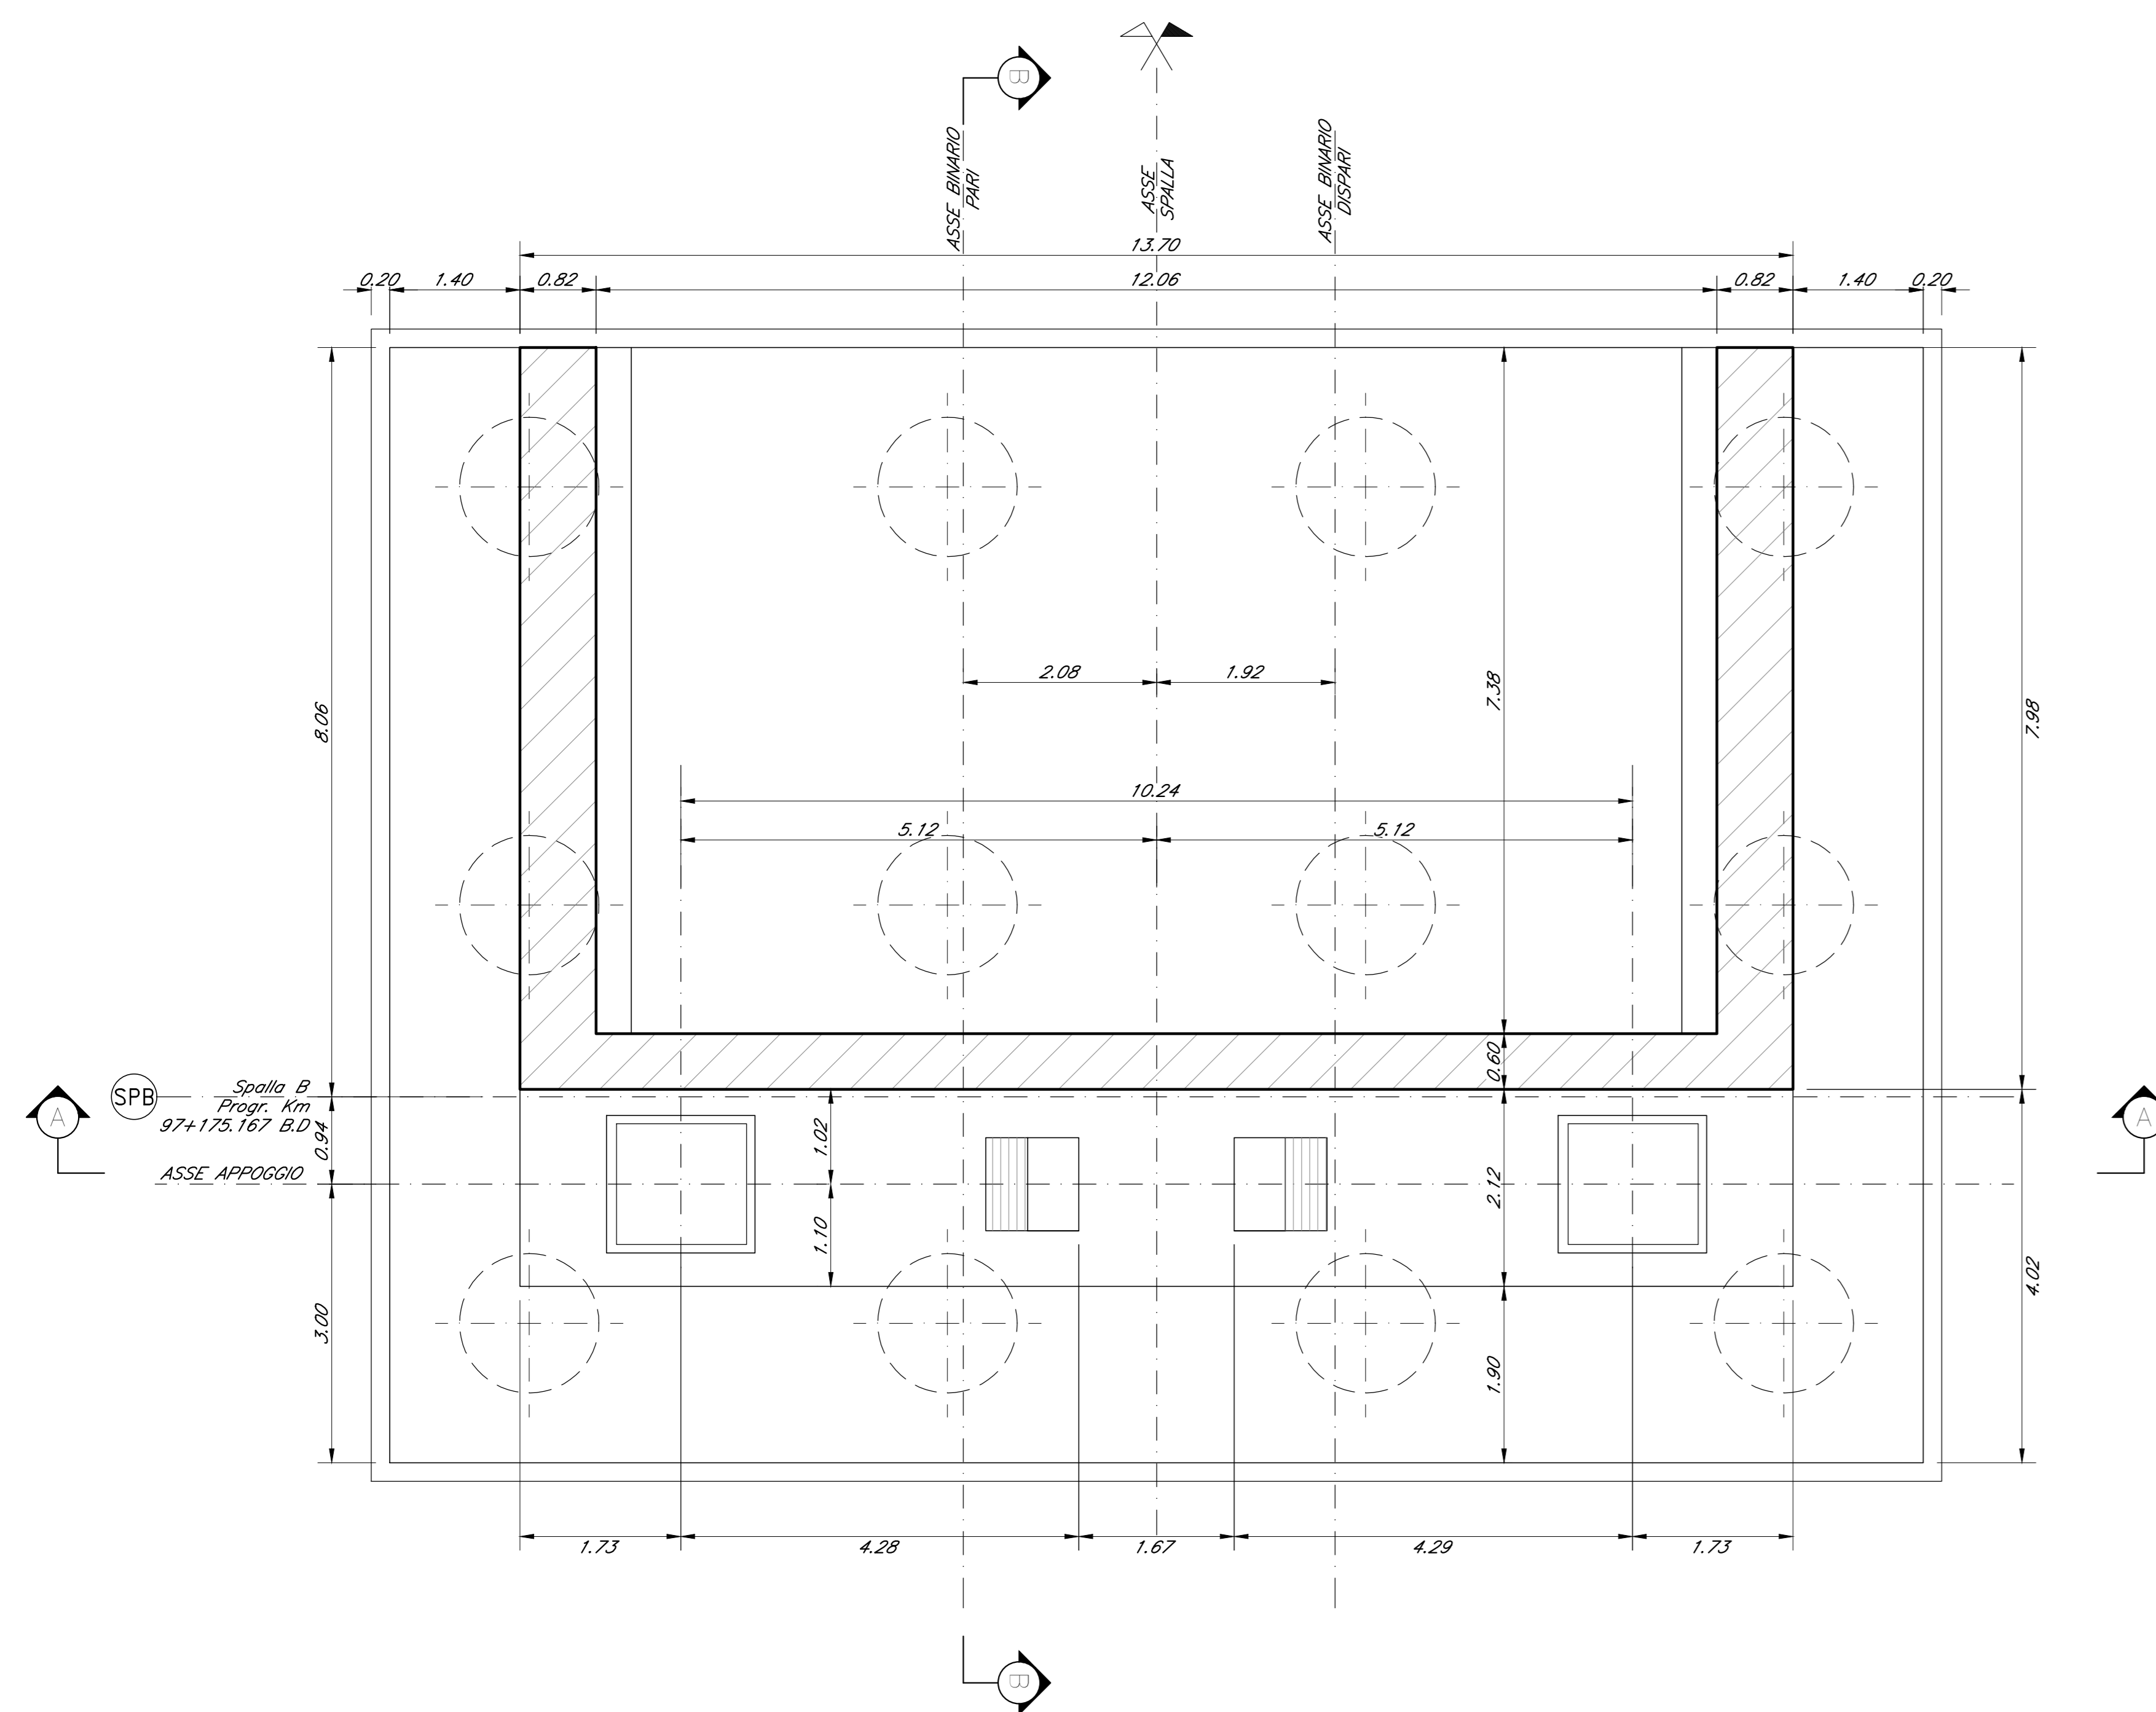

Per tabella materiali, incidenze e lunghezze pali si rimanda all'elaborato IV0100D09TTV10000001

COMMITTENTE:



PROGETTAZIONE:



U.O. OPERE CIVILI

PROGETTO DEFINITIVO

RADDOPPIO DELLA LINEA GENOVA - VENTIMIGLIA

TRATTA FINALE LIGURE - ANDORA

OPERE PRINCIPALI - VIADOTTI E CAVALCAVIA

VI08 - Viadotto ferroviario, Doppio Binario  
Carpenteria spalla B Tav. 1/2

SCALA:

1:50

COMMESSA LOTTO FASE ENTE TIPO DOC. OPERA/DISCIPLINA PROGR. REV.

IV01 00 D 09 BB VI0804 001 A

| Rev. | Descrizione         | Redatto | Data    | Verificato | Data    | Approvato | Data    | Autorizzato | Data    |
|------|---------------------|---------|---------|------------|---------|-----------|---------|-------------|---------|
| A    | Emissione esecutiva | CP      | 06/2022 | CP         | 06/2022 | [Firma]   | 06/2022 | [Firma]     | 06/2022 |
|      |                     |         |         |            |         |           |         |             |         |
|      |                     |         |         |            |         |           |         |             |         |
|      |                     |         |         |            |         |           |         |             |         |
|      |                     |         |         |            |         |           |         |             |         |

File: IV0100D09BBVI080401A.DWG

n. Elab.: