



SEZIONE DI TRANSIZIONE

Scala 1:100

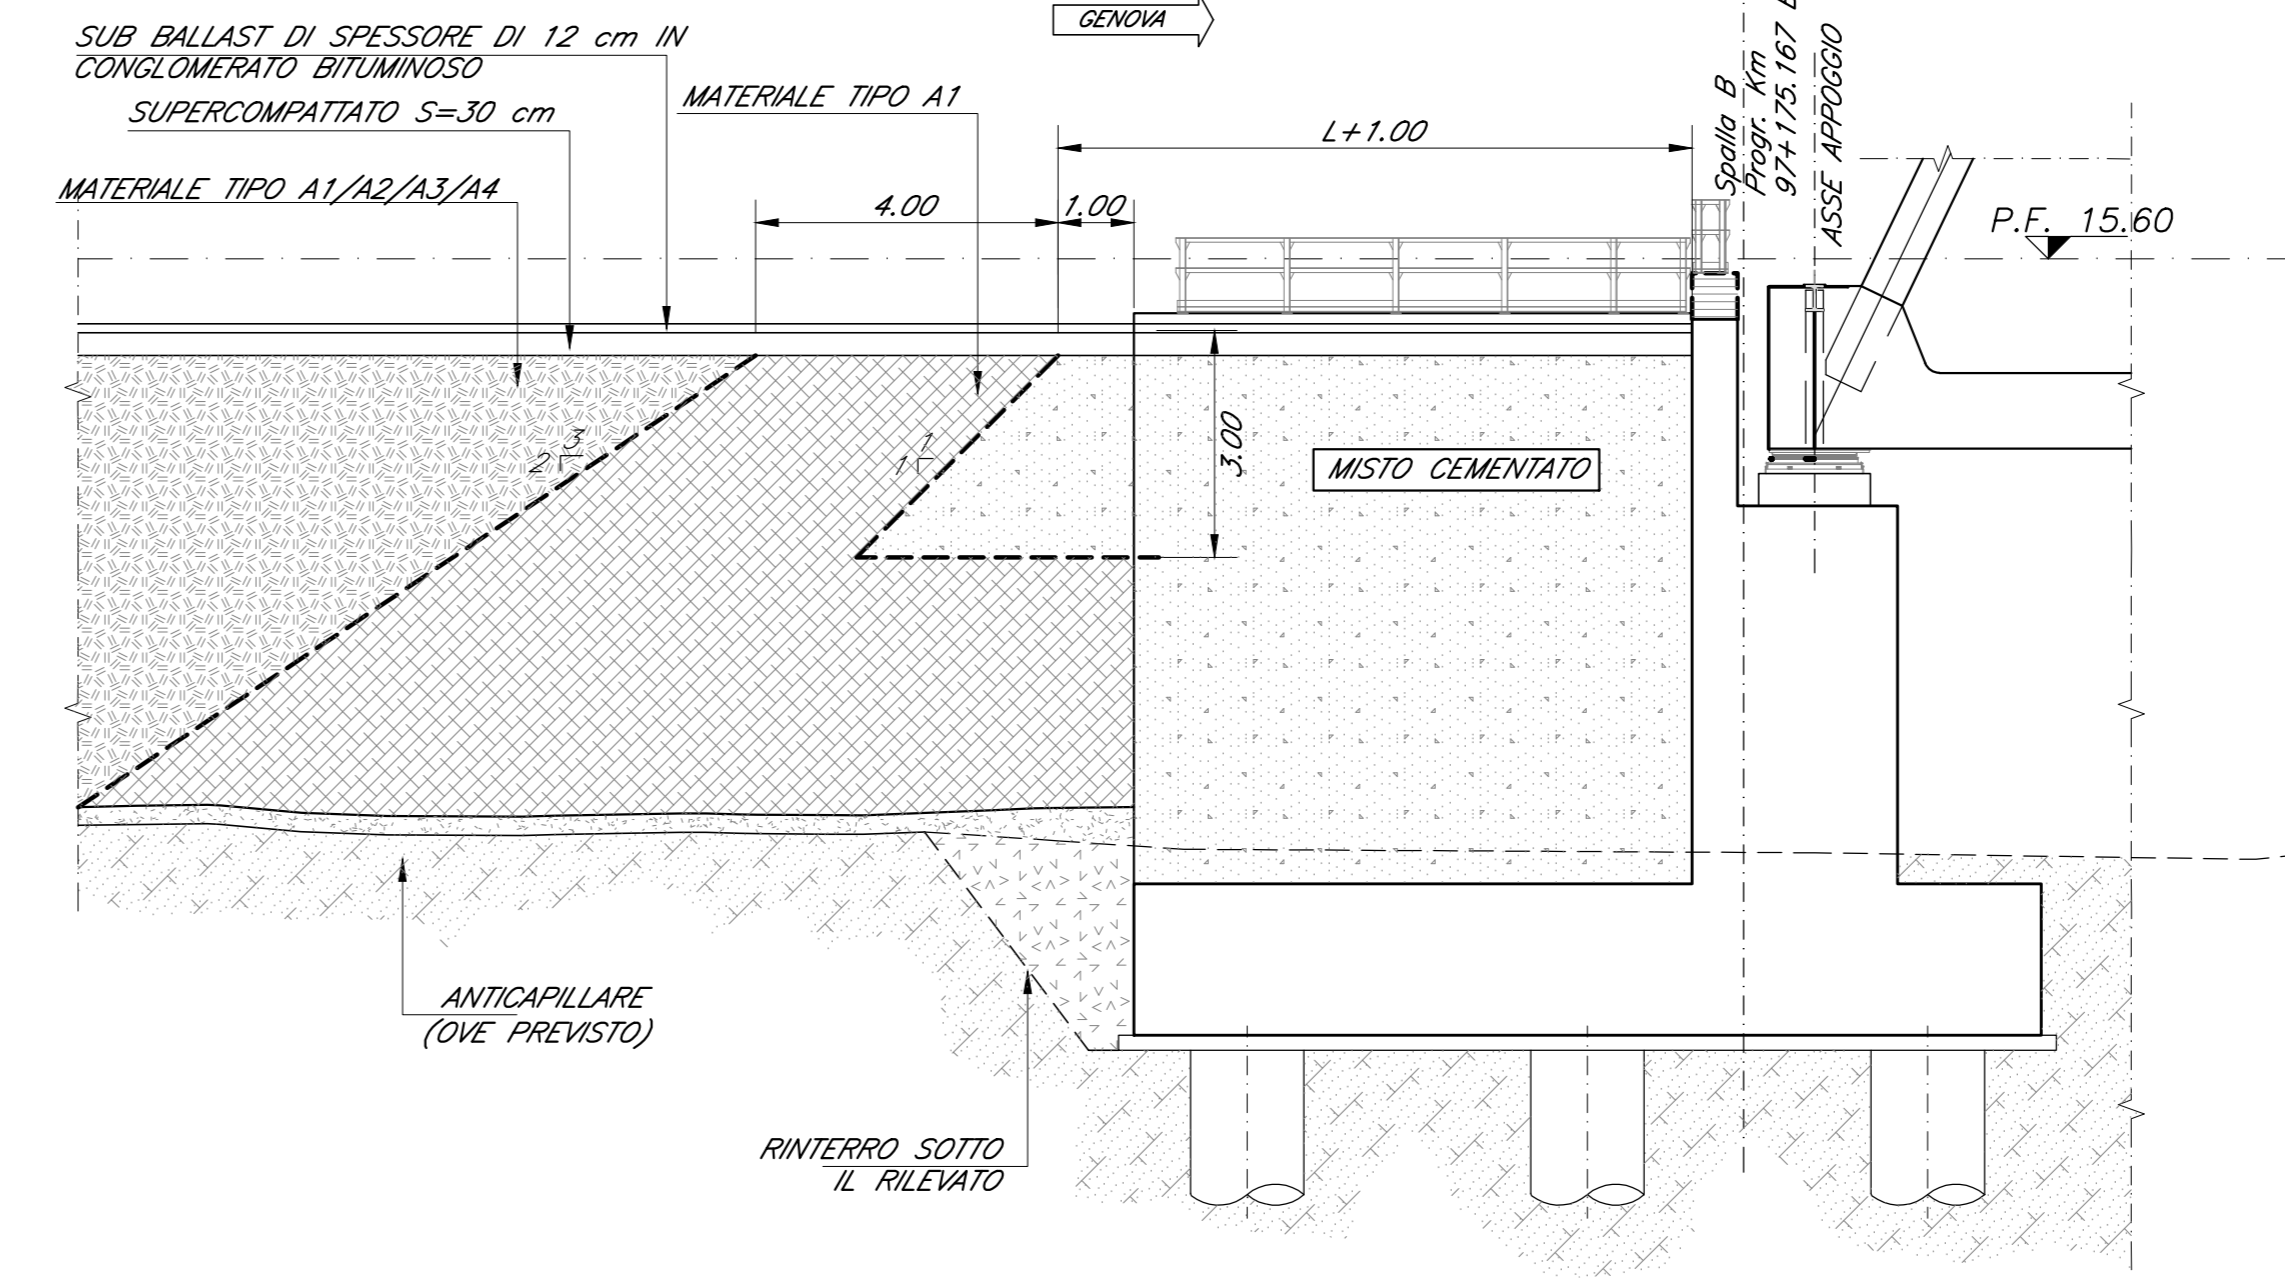


SEZIONE A-A

Scala 1:50

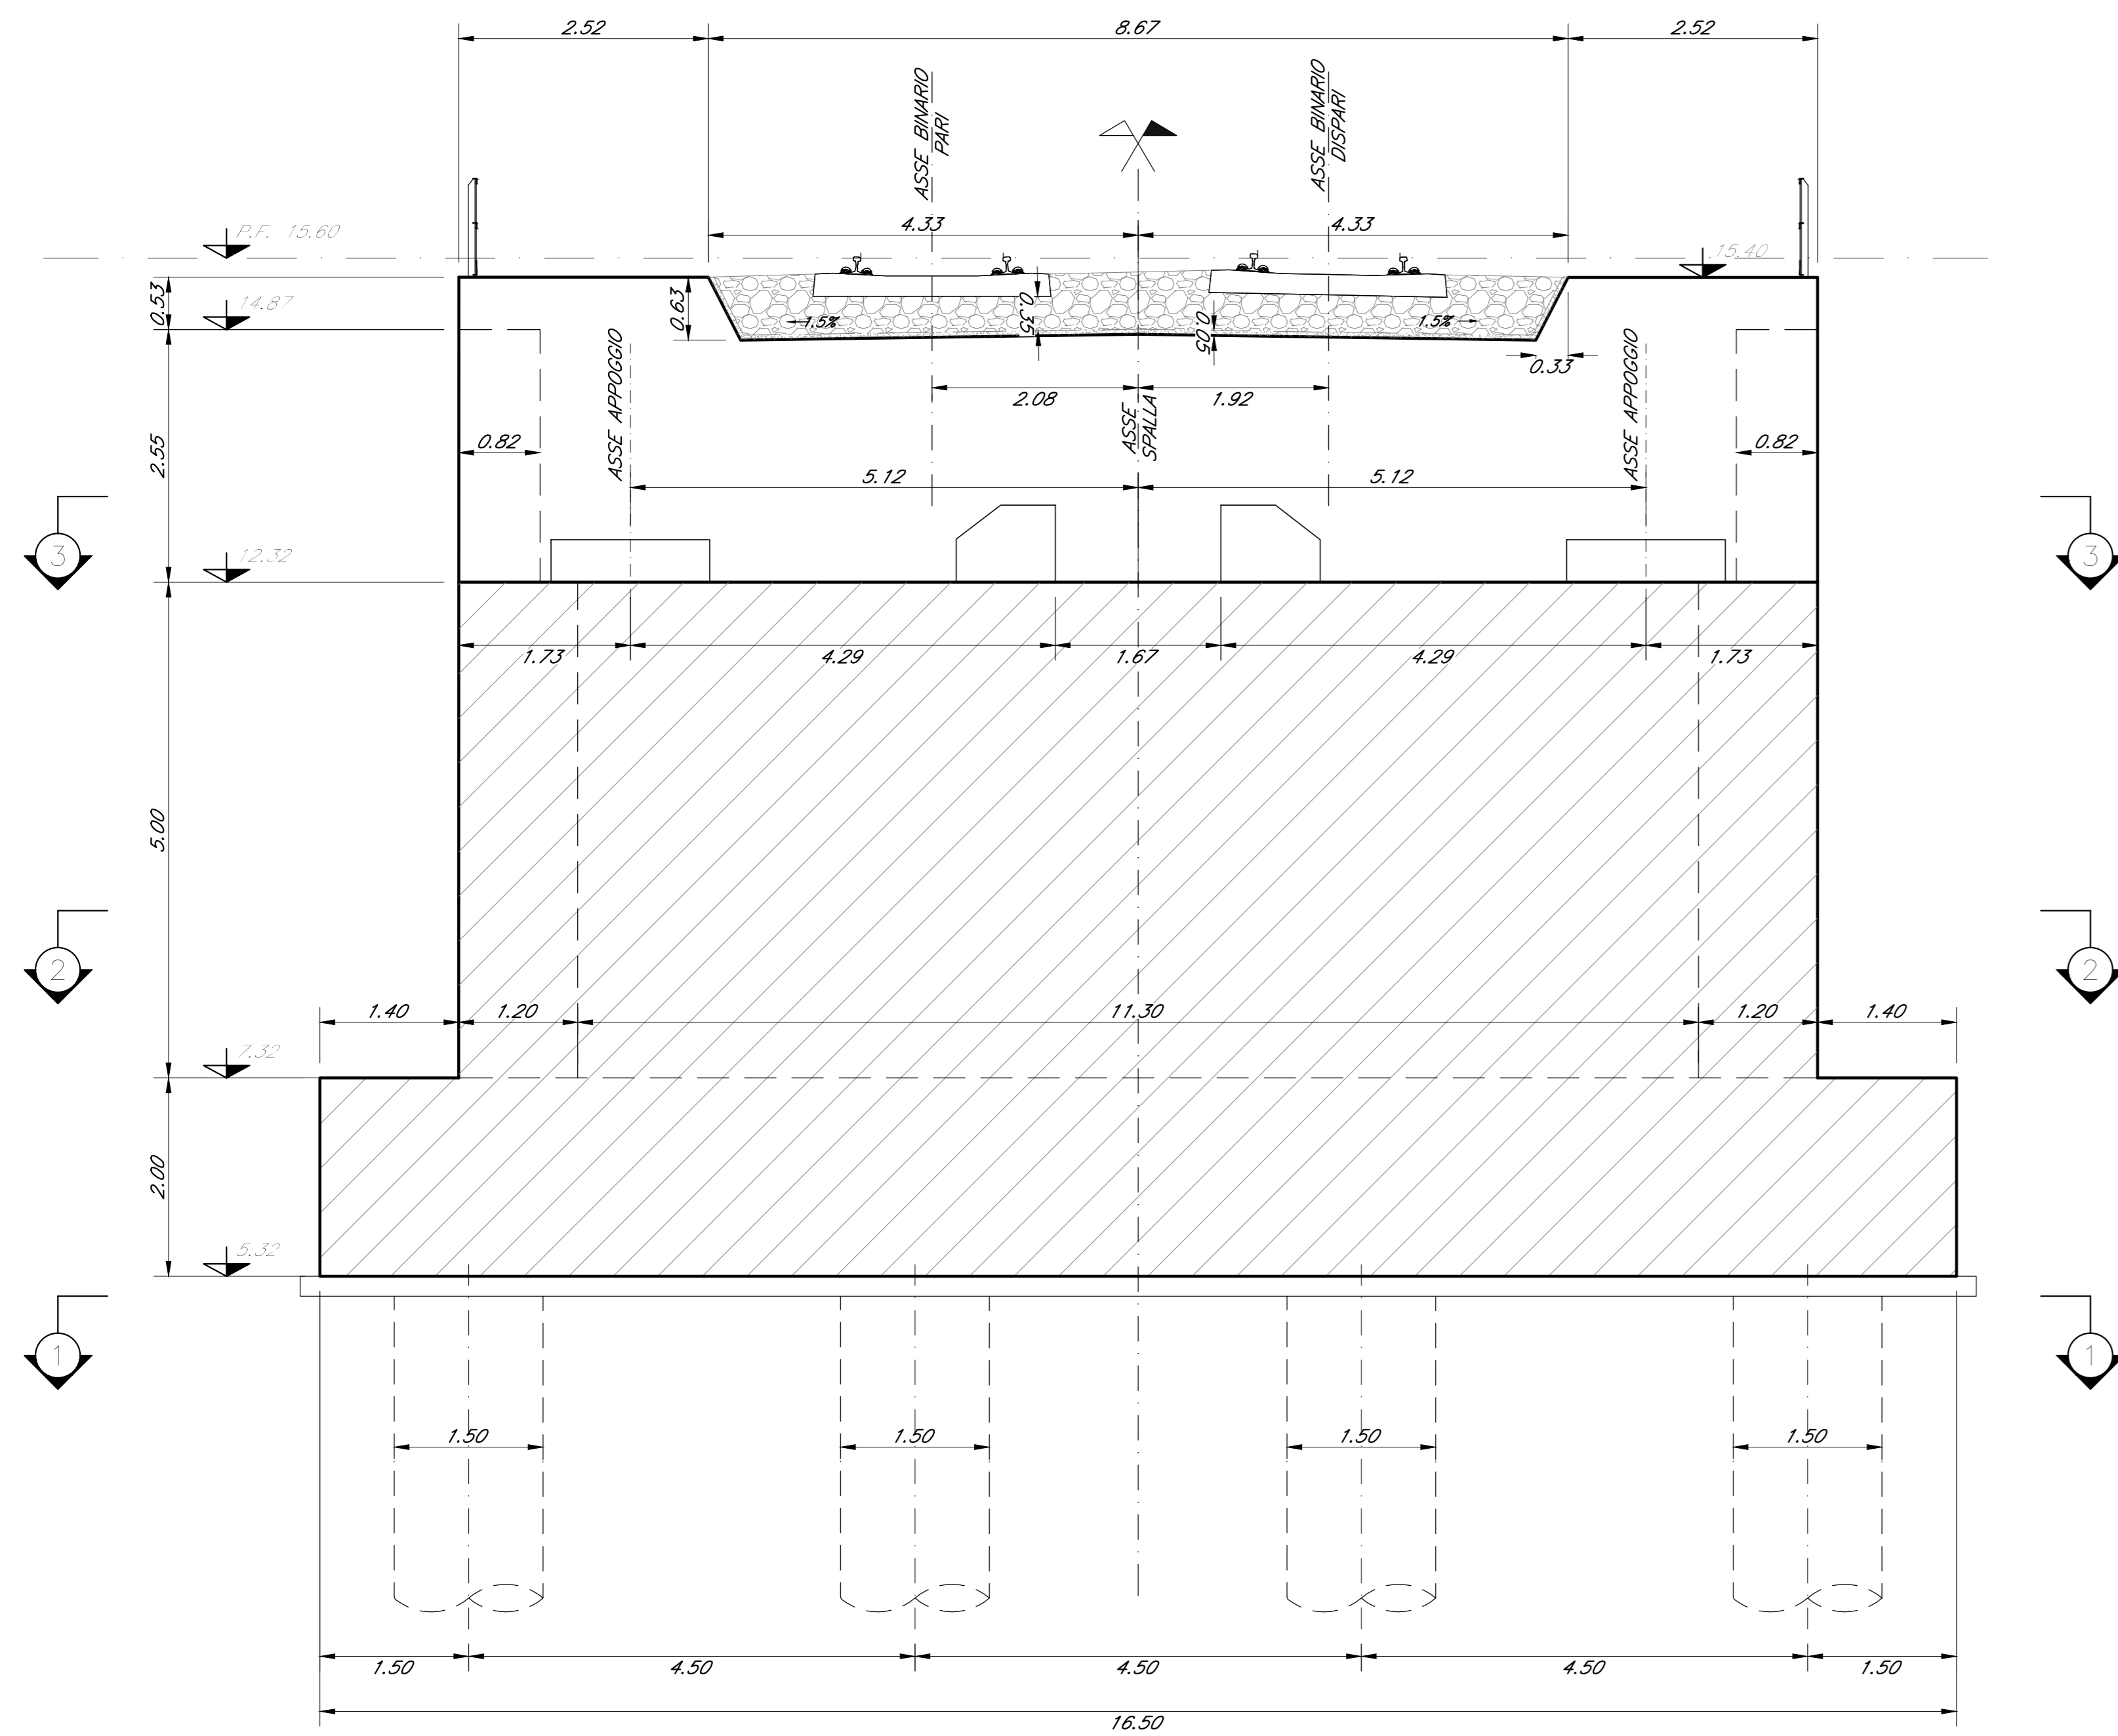

SEZIONE B-B

Scala 1:50

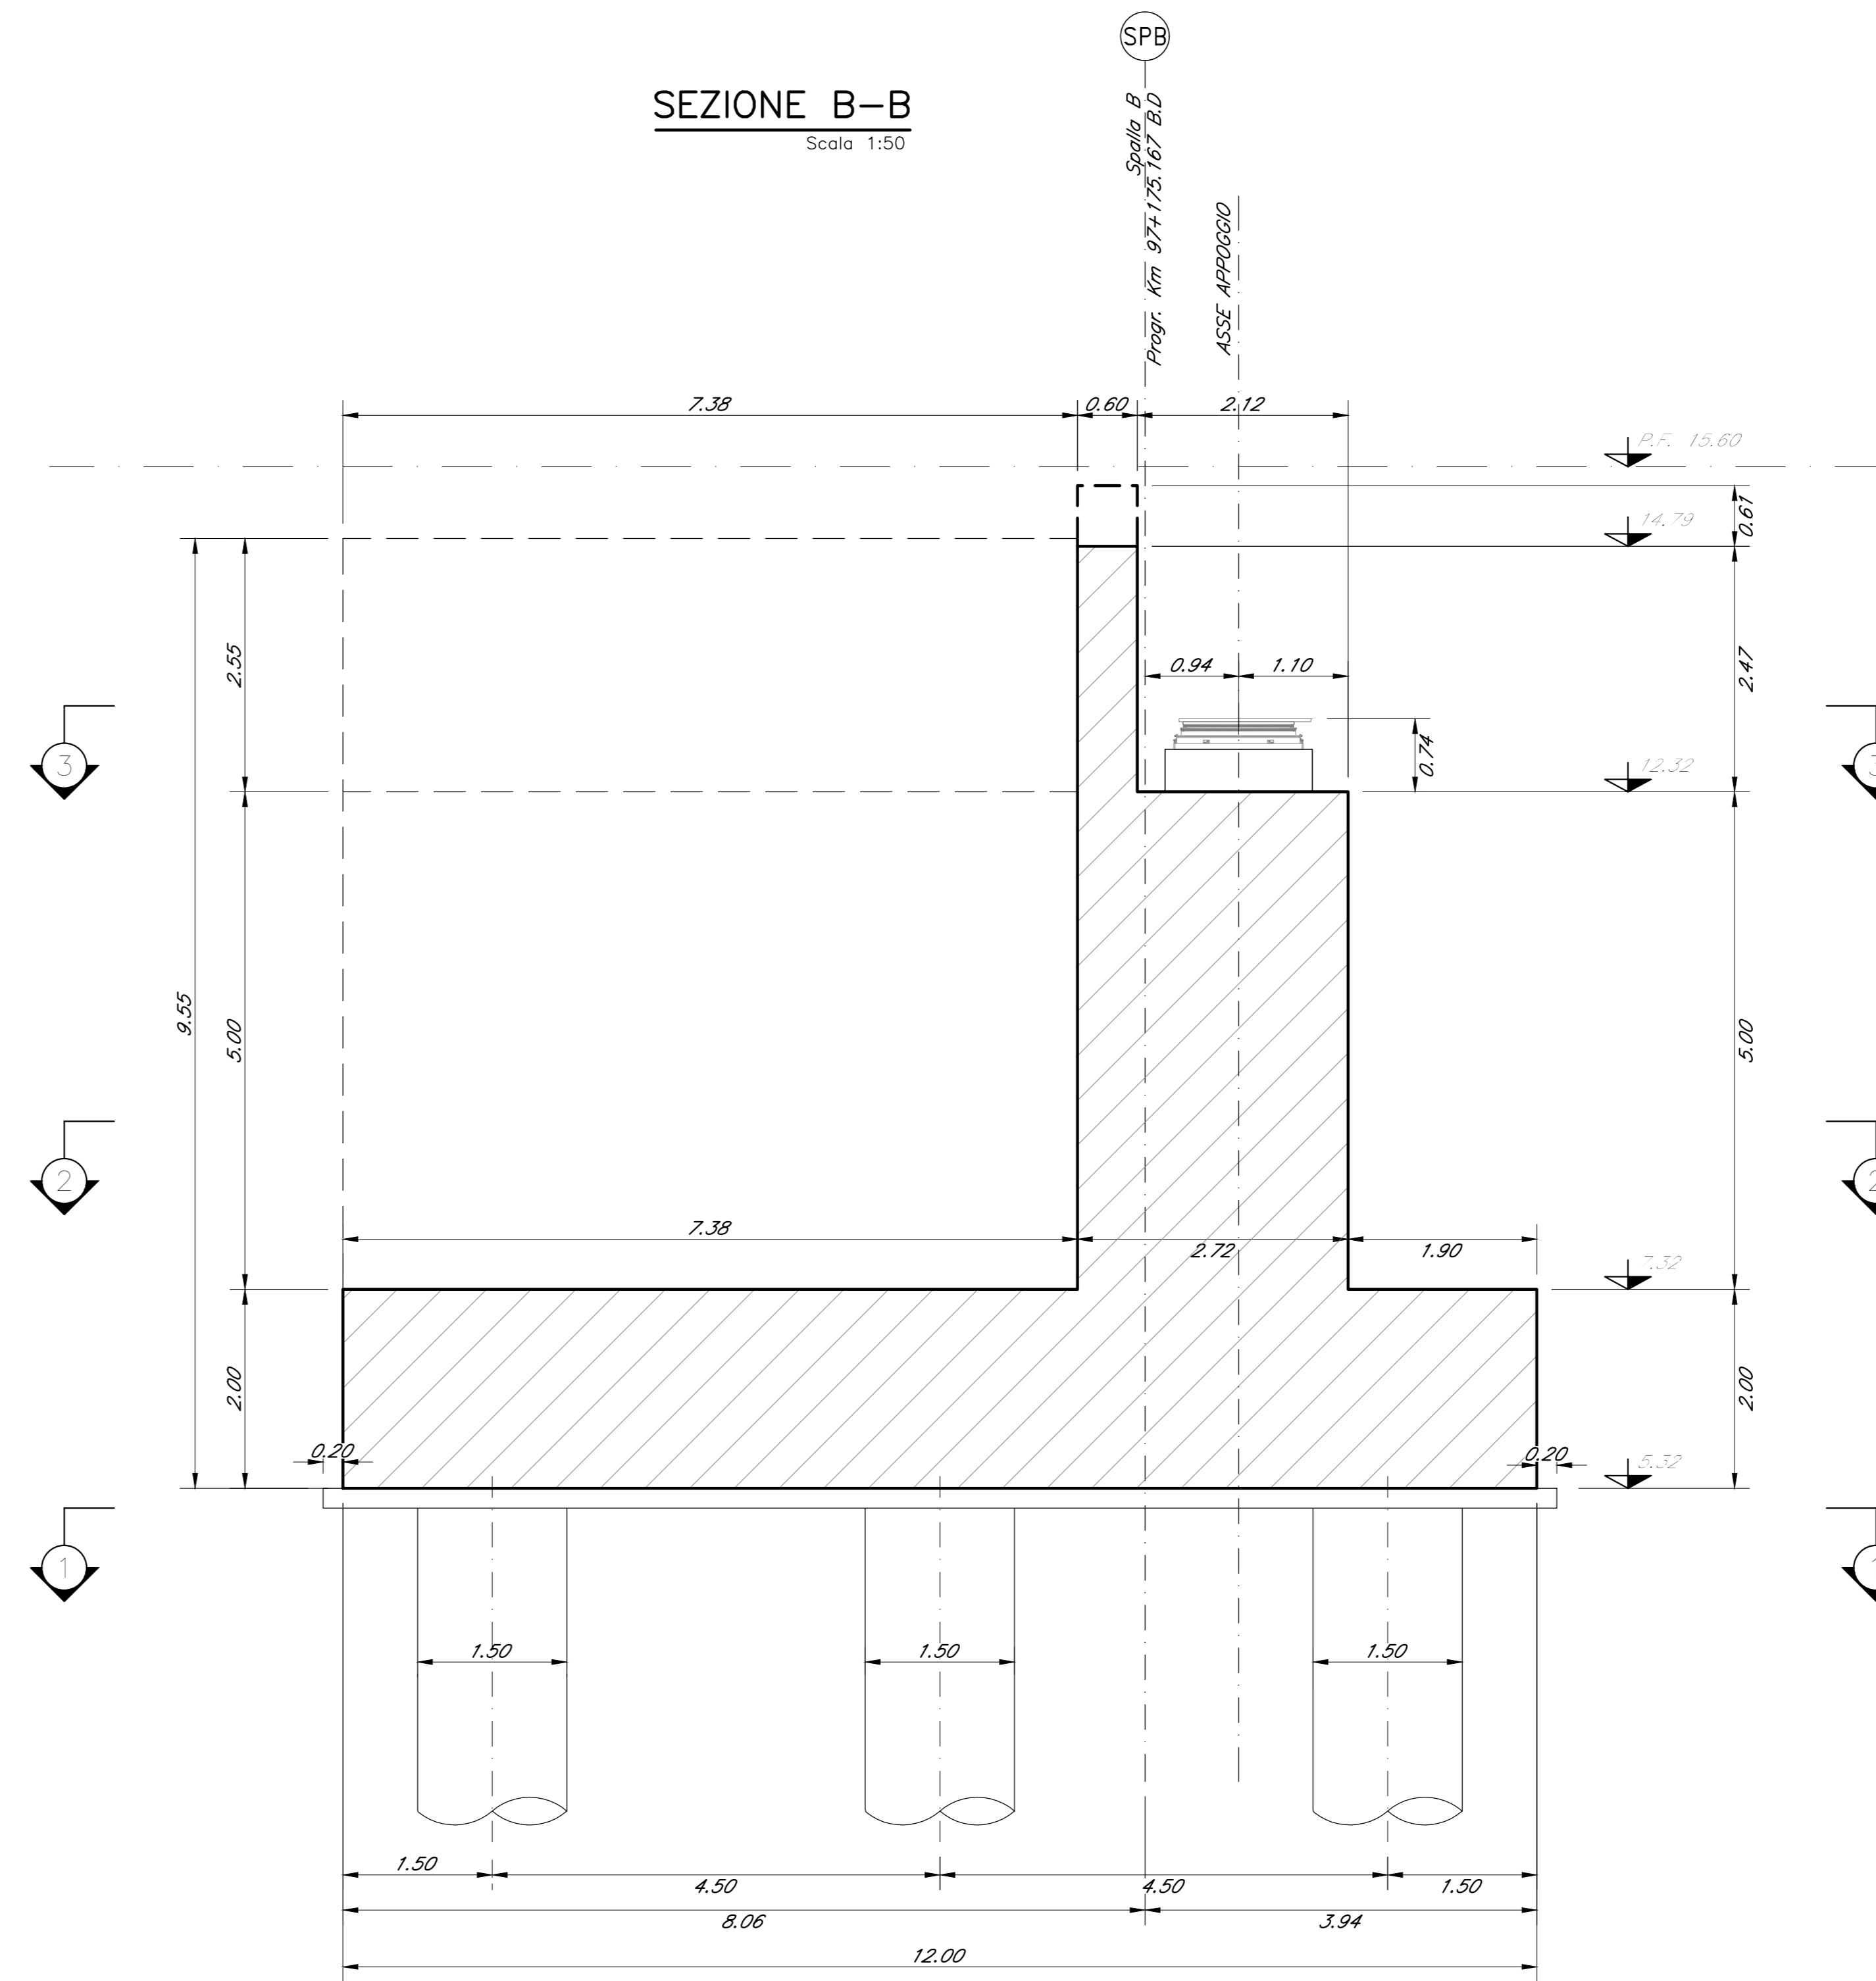

Per tabella materiali, incidenze e lunghezze pali si rimanda all'elaborato IV0100D09TTV10000001

COMMITTENTE:



PROGETTAZIONE:



U.O. OPERE CIVILI

PROGETTO DEFINITIVO

RADDOPPIO DELLA LINEA GENOVA - VENTIMIGLIA

TRATTA FINALE LIGURE - ANDORA

OPERE PRINCIPALI - VIADOTTI E CAVALCAVIA

VI08 - Viadotto ferroviario, Doppio Binario

Carpenteria spalla B Tav.2/2

SCALA:

VARIE

COMMESSA LOTTO FASE ENTE TIPO DOC. OPERA/DISCIPLINA PROGR. REV.

IV01 00 D 09 B B VI0804 002 A

Rev.	Descrizione	Redatto	Data	Verificato	Data	Approvato	Data	Autorizzato	Data
A	Emissione esecutiva	CE	09/2022	CE	09/2022	[Firma]	09/2022	[Firma]	09/2022

File: IV0100D09BBV10080402A.DWG n. Etab.: 1