




SEZIONE 1-1 PIANTA PALI
Scala 1:50

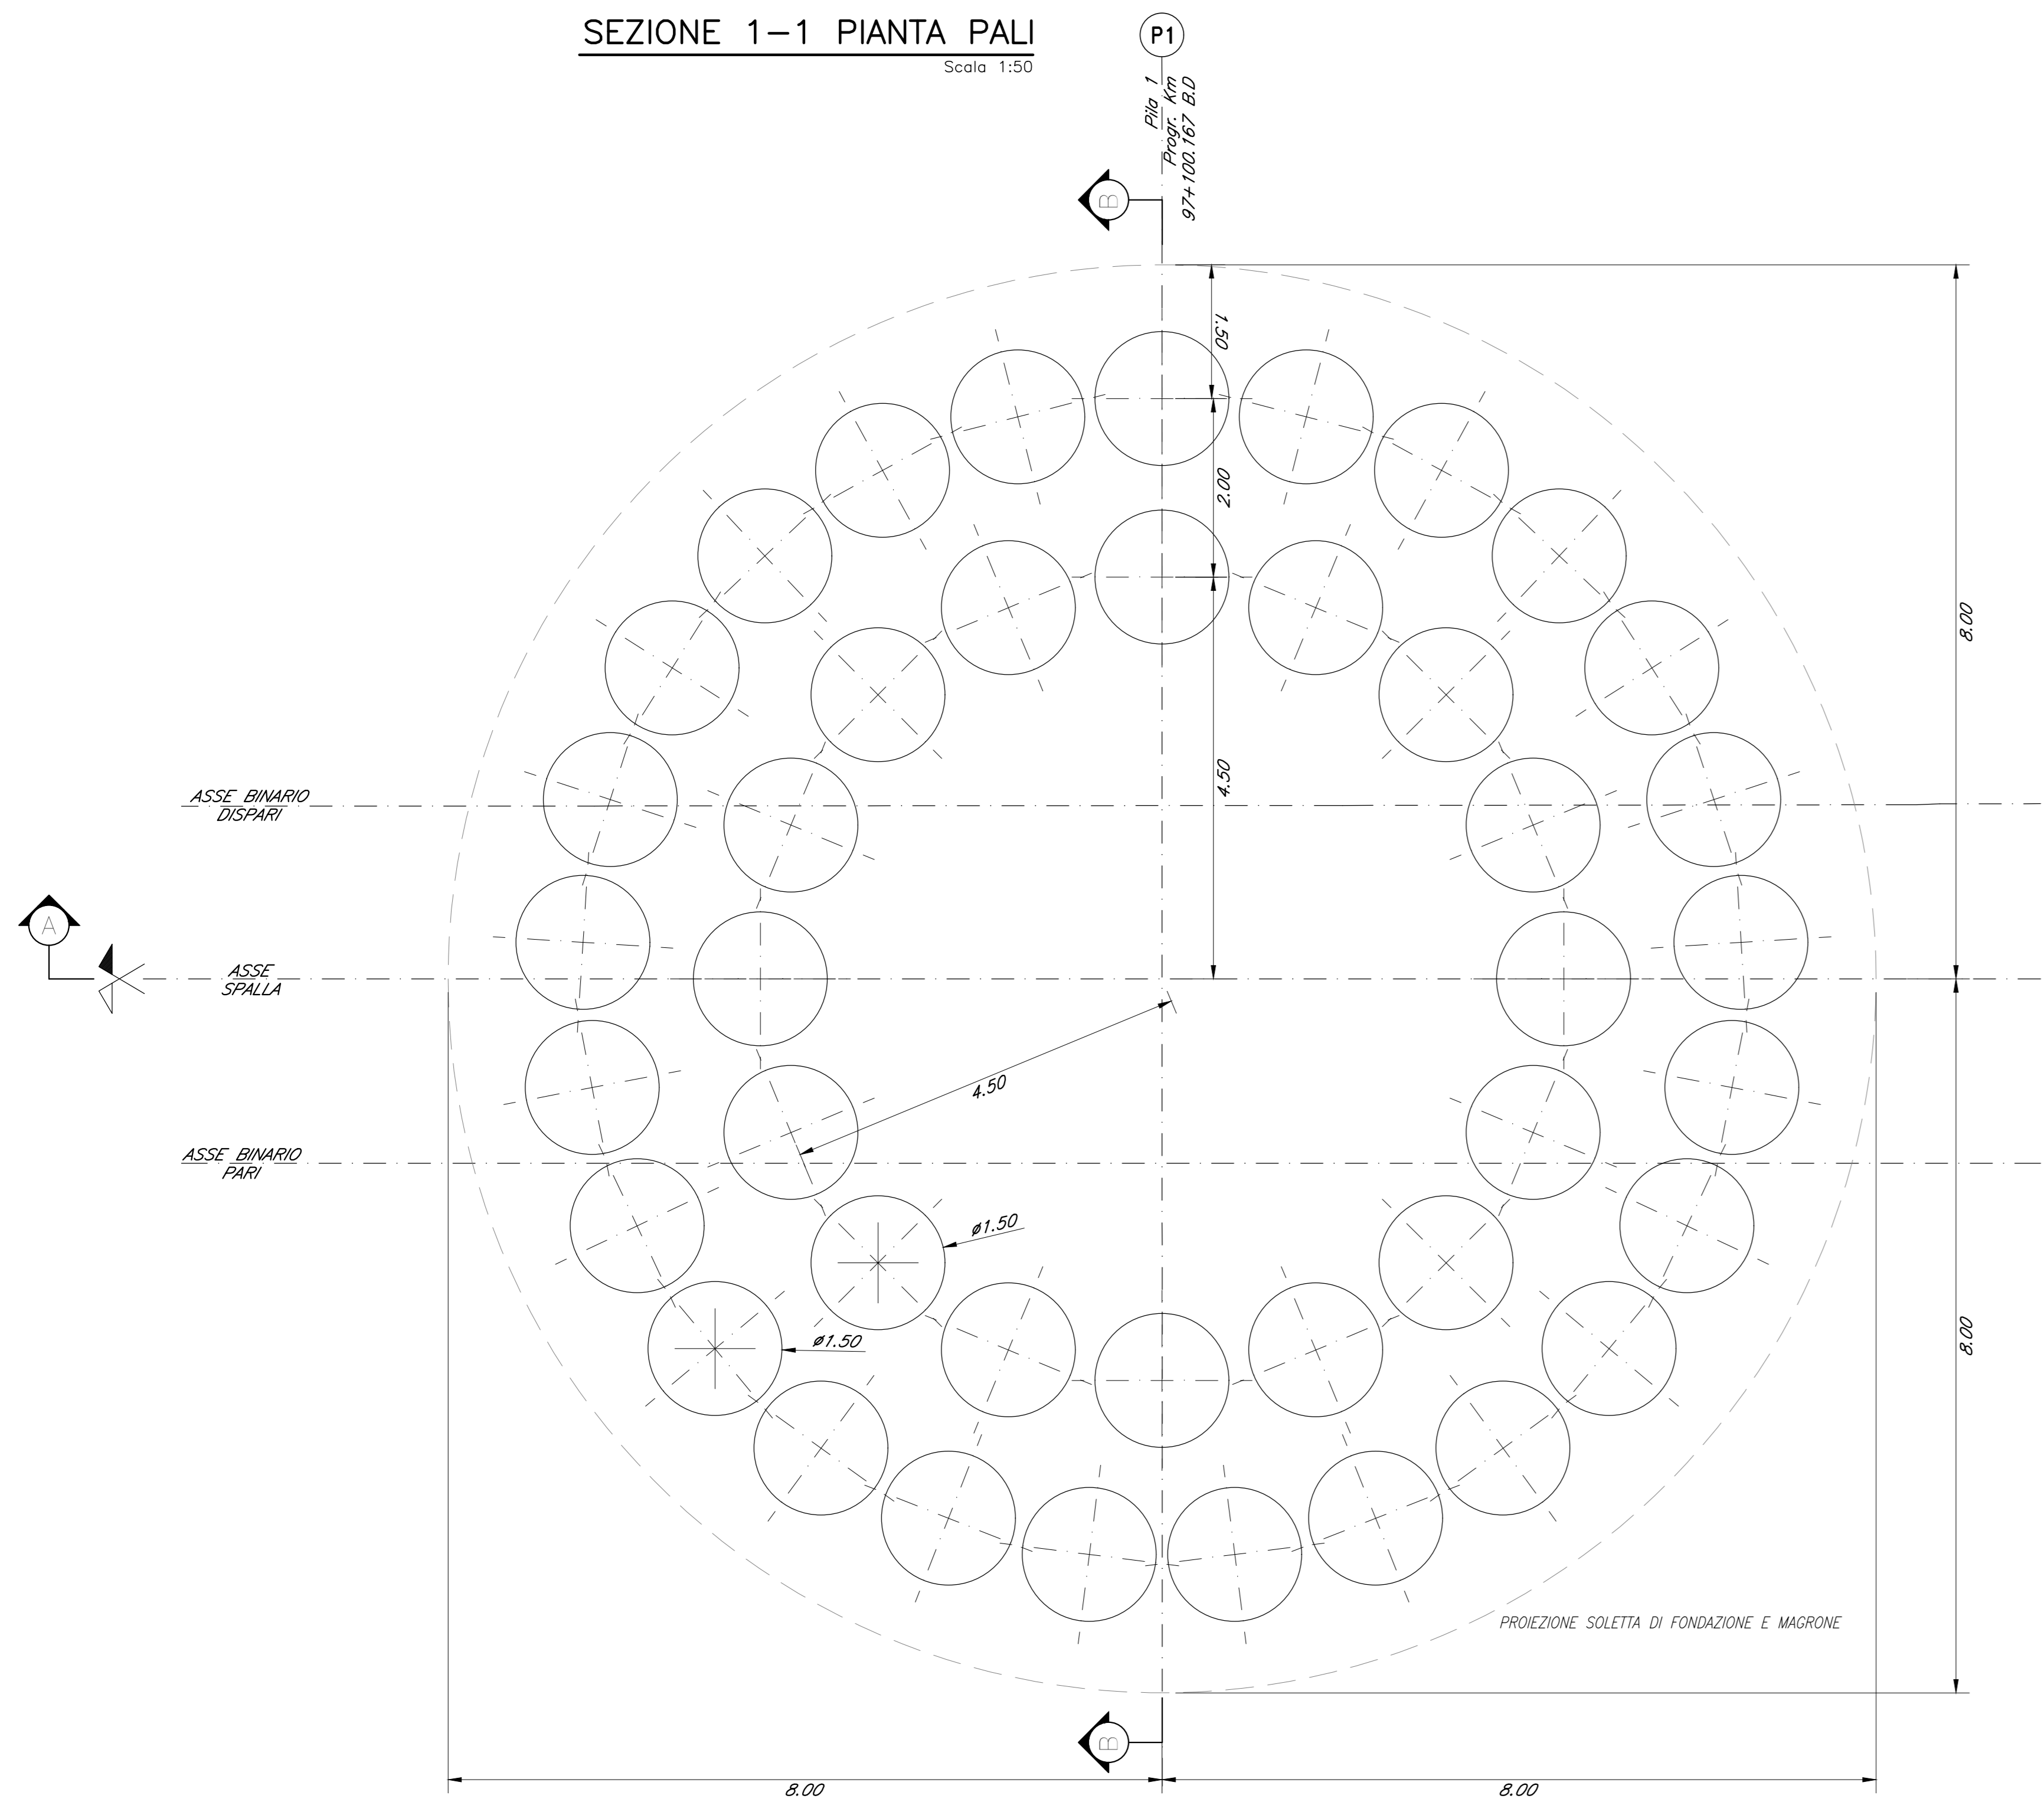

PIANTA - SEZIONE 2-2
Scala 1:50

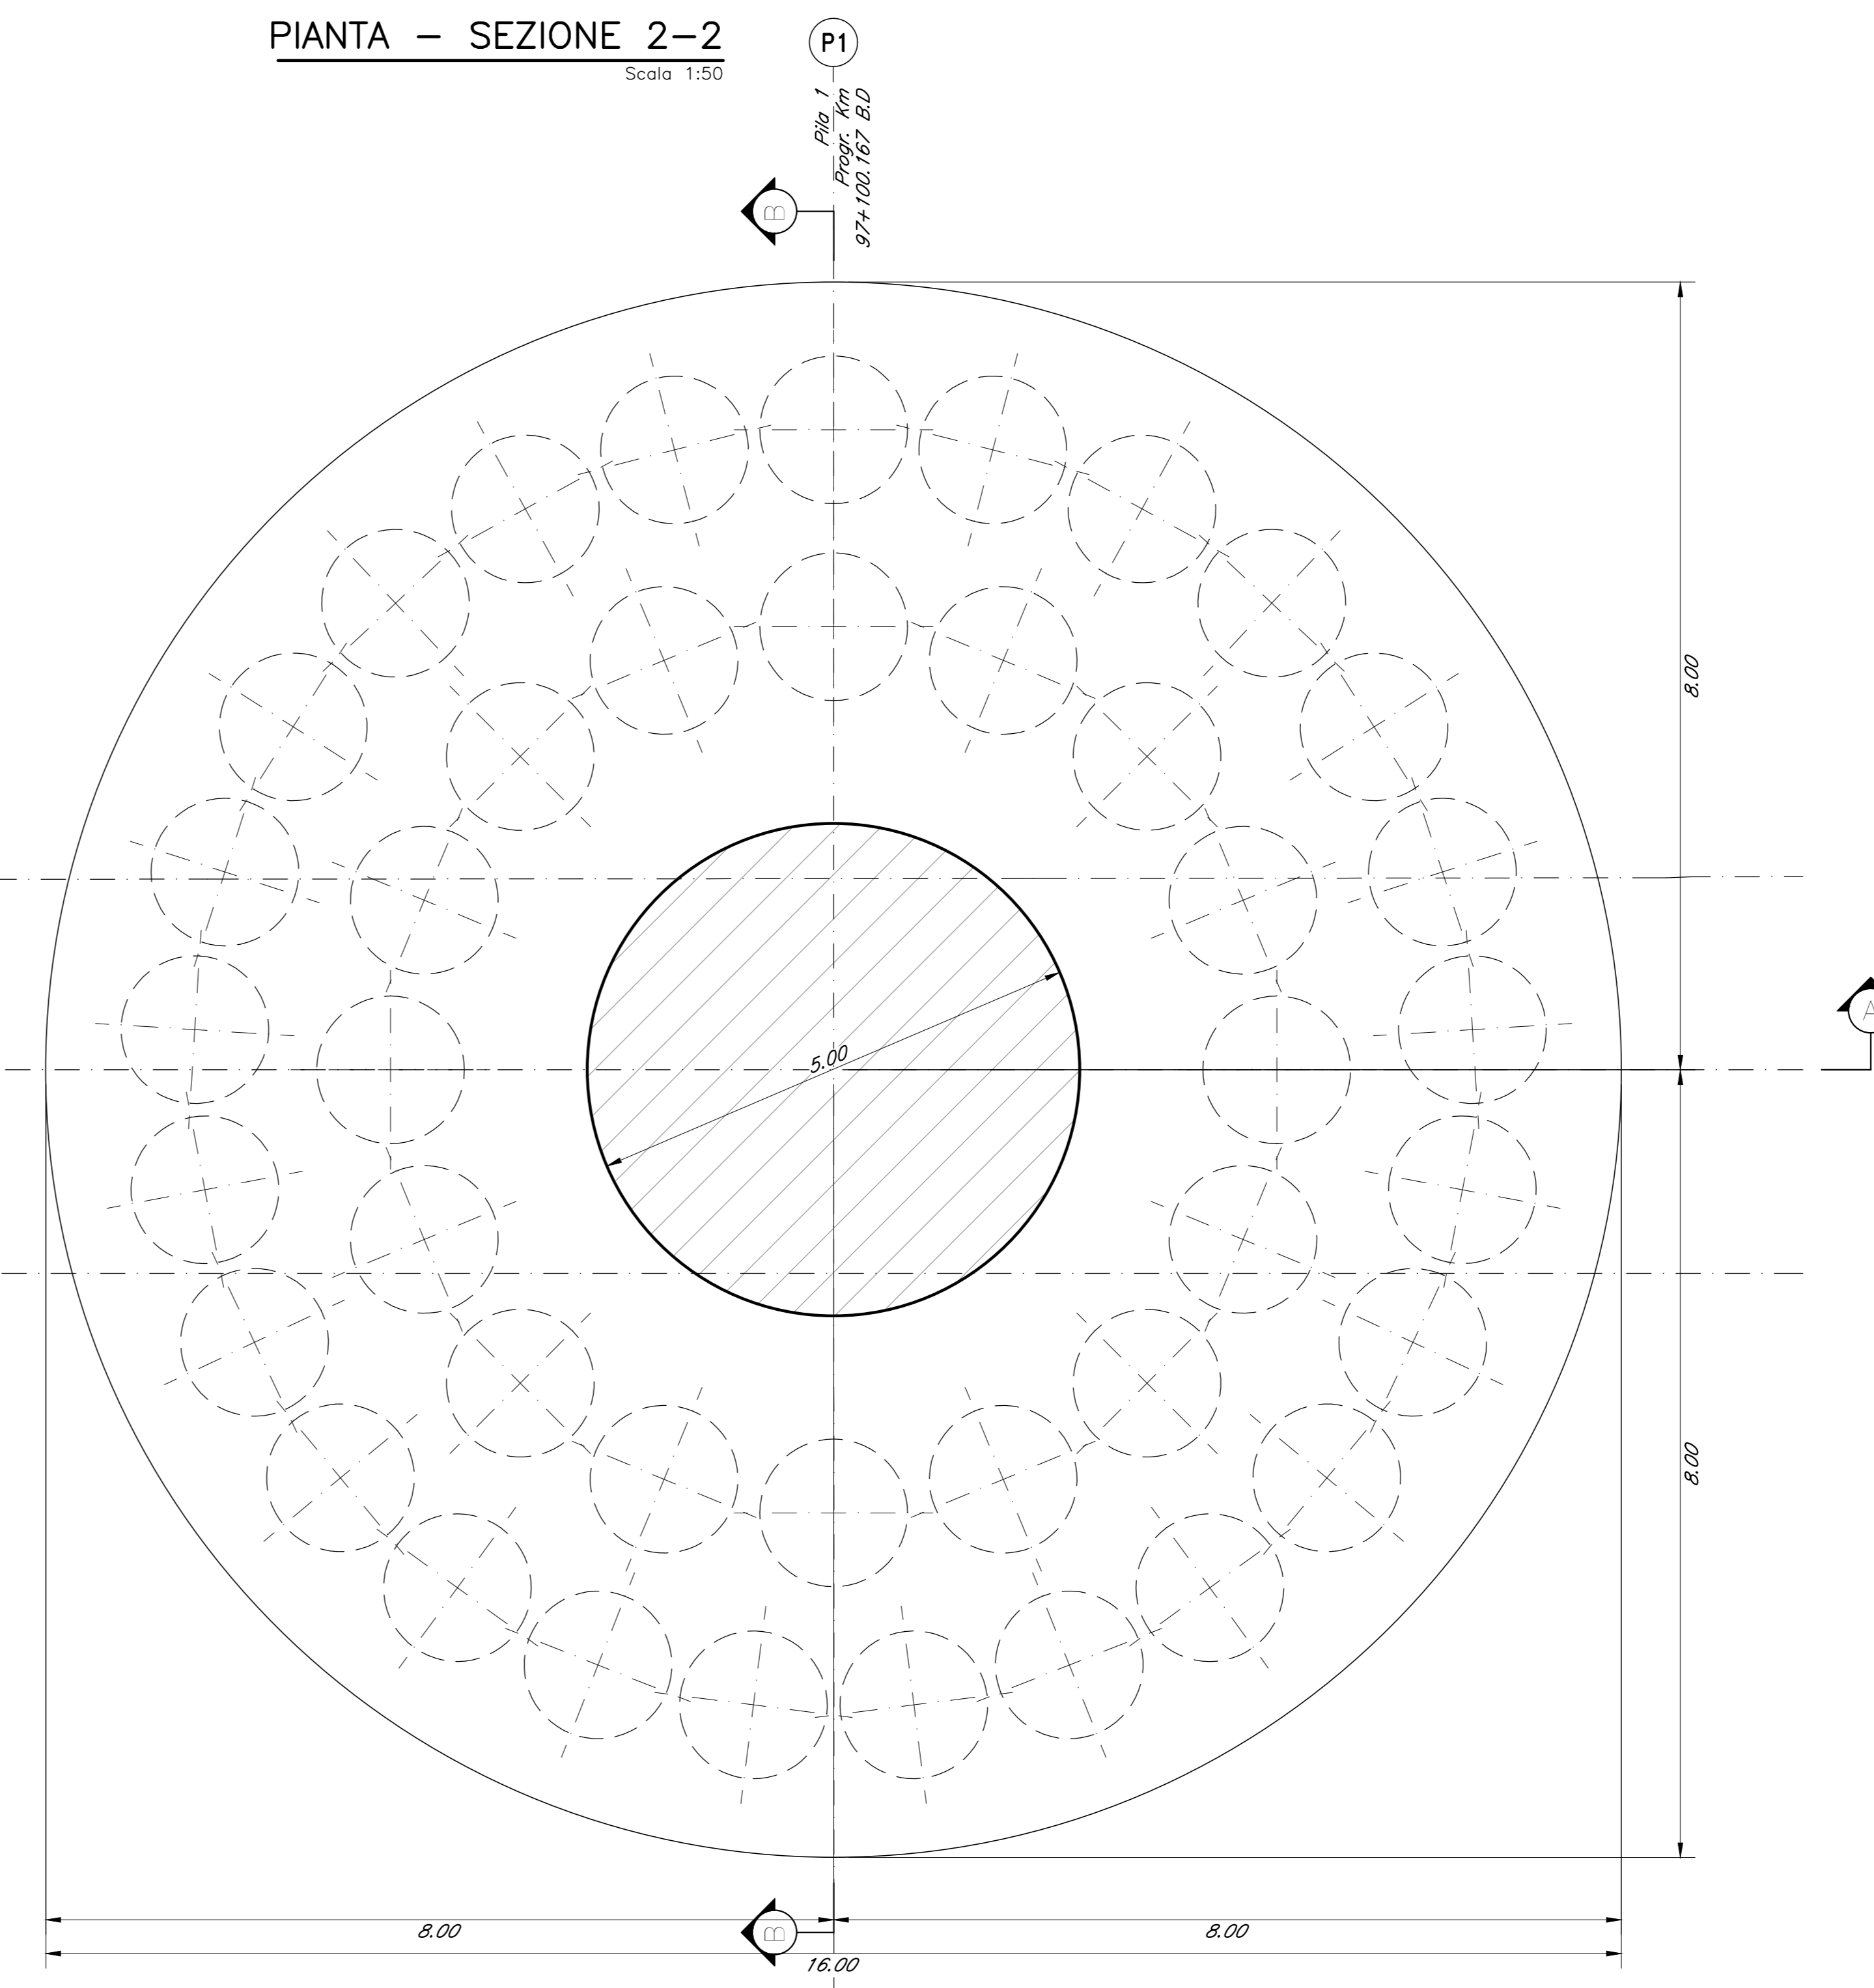

PIANTA - SEZIONE 3-3
Scala 1:50

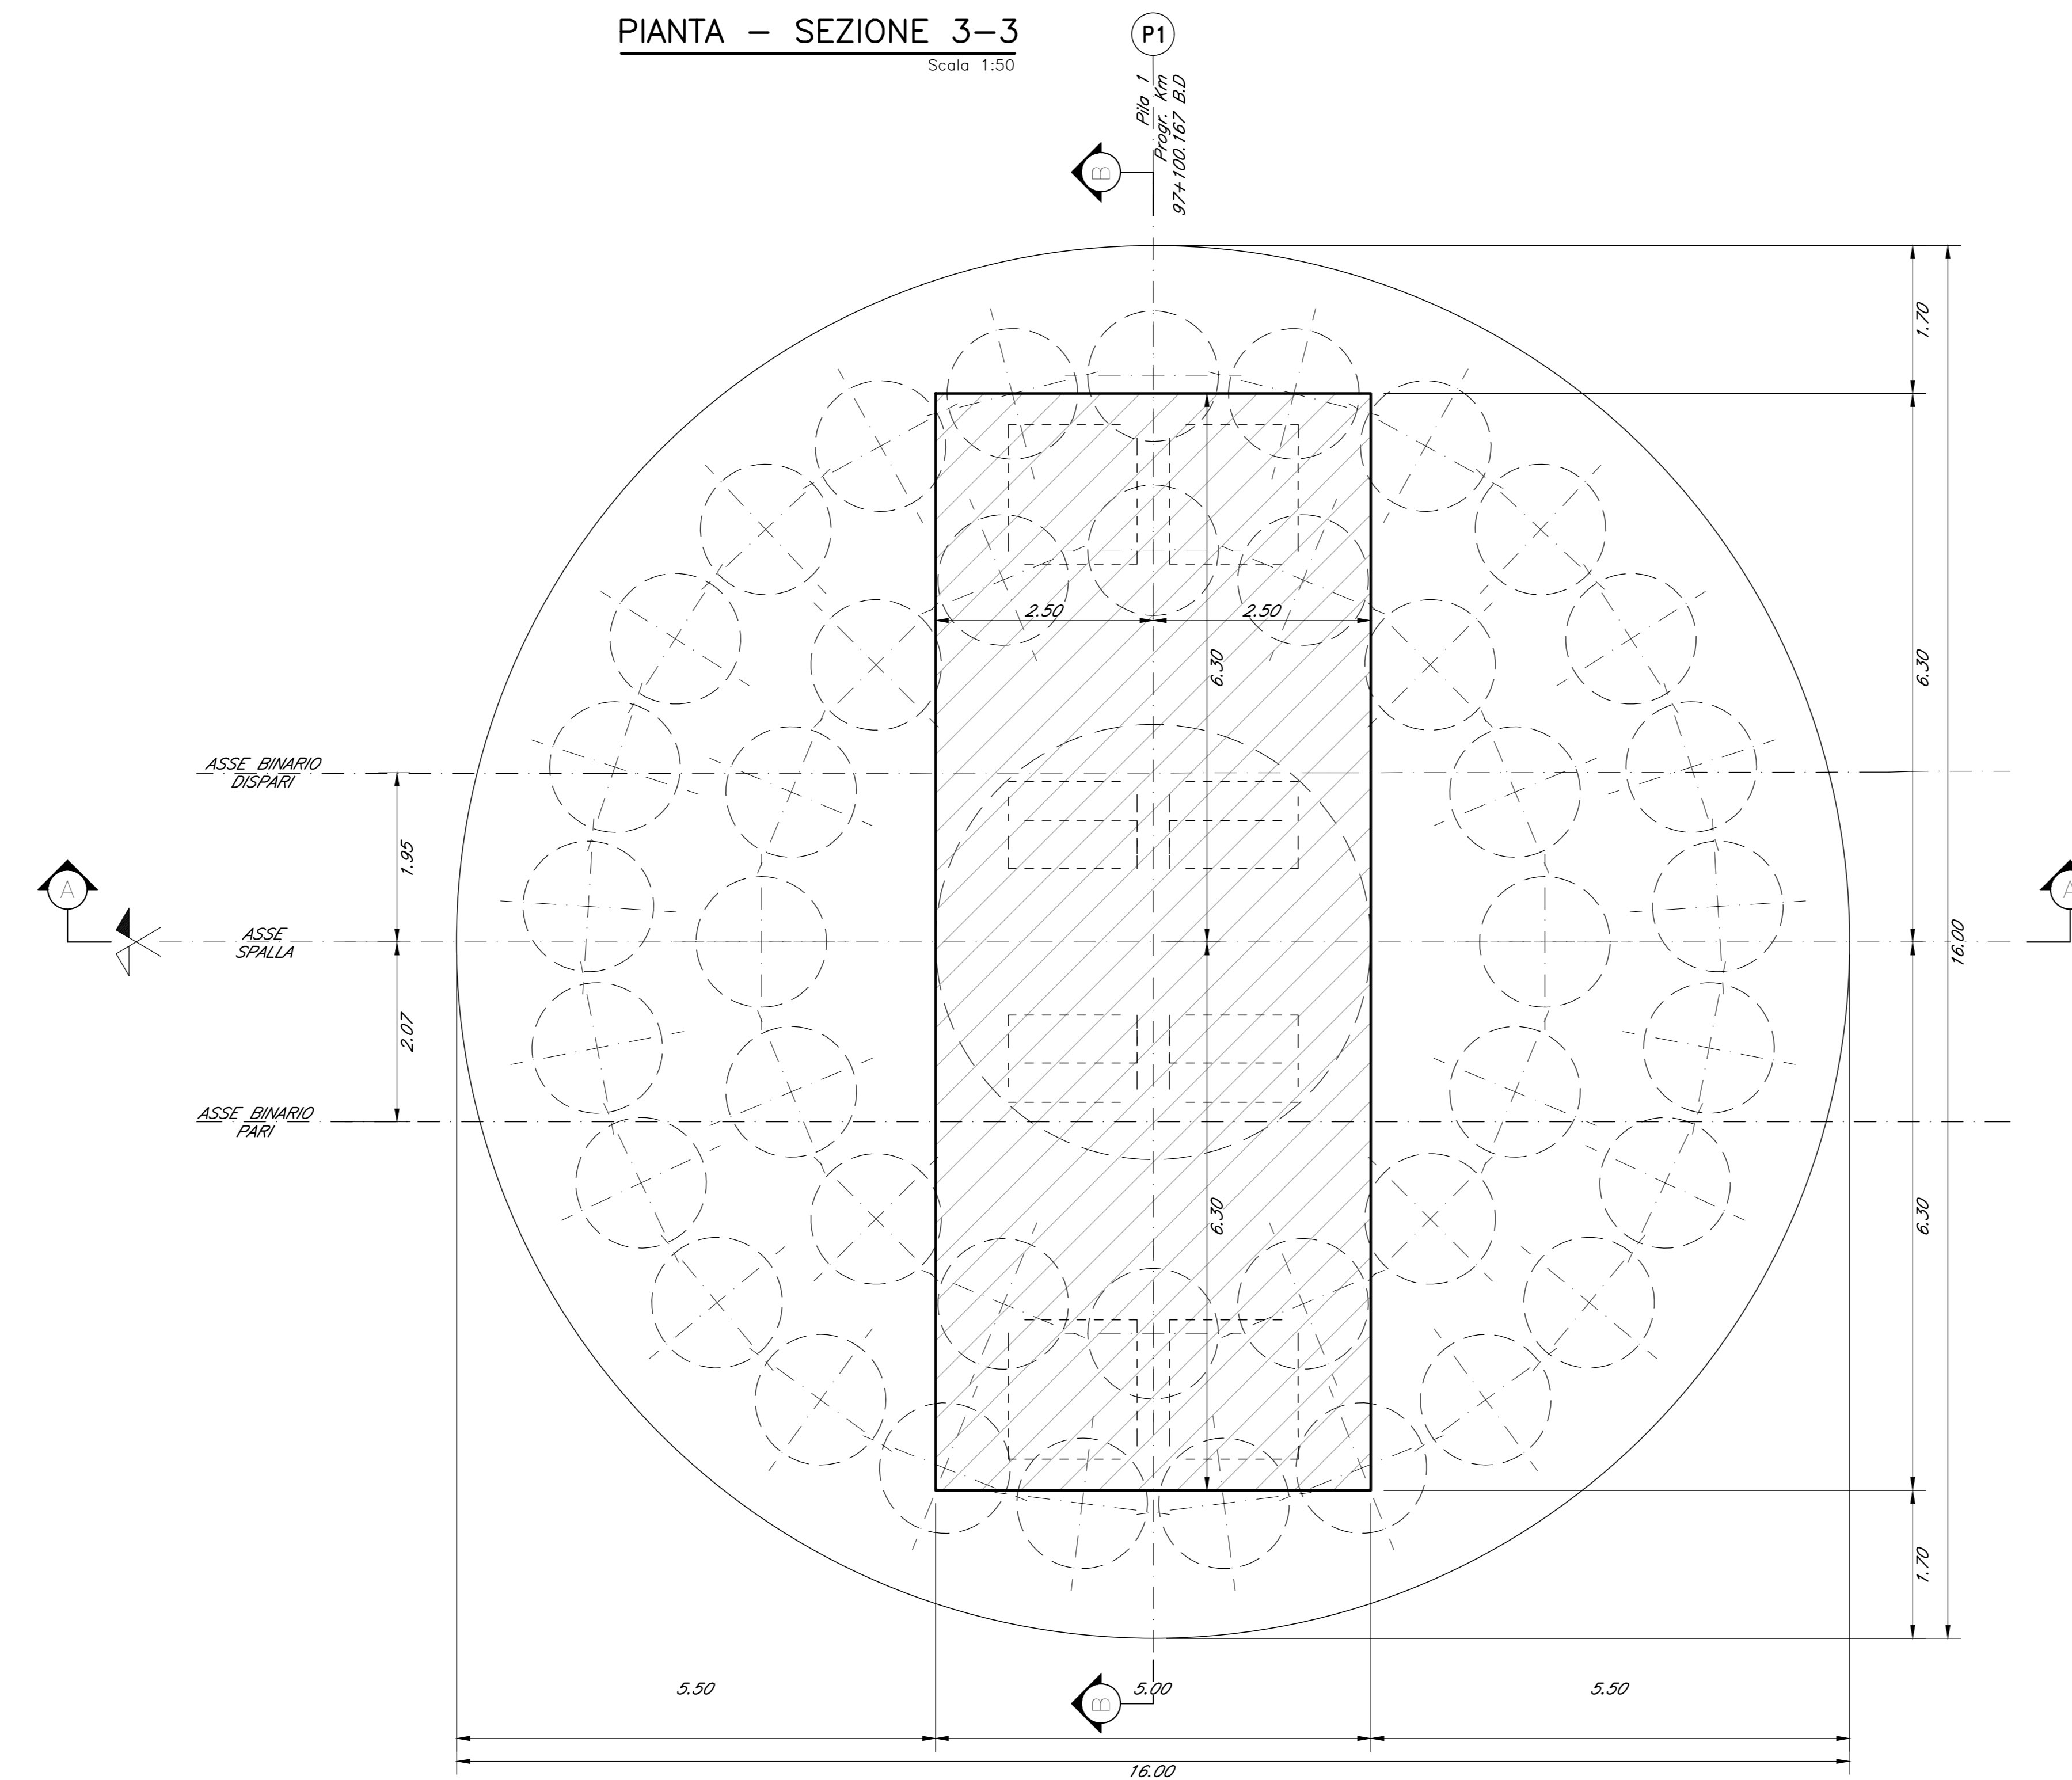

Per tabella materiali, incidenze e lunghezze pali si rimanda all'elaborato IV0100D09TTV10000001

COMMITTENTE: 
 PROGETTAZIONE: 

U.O. OPERE CIVILI
PROGETTO DEFINITIVO
RADDOPPIO DELLA LINEA GENOVA - VENTIMIGLIA
TRATTA FINALE LIGURE - ANDORA

OPERE PRINCIPALI - VIADOTTI E CAVALCAVIA
 VI08 - Viadotto ferroviario, Doppio Binario
 Carpenteria pila tipo 1 Tav.1/2

SCALA: 1:50

COMMESSA LOTTO FASE ENTE TIPO DOC. OPERA/DISCIPLINA PROGR. REV.
 I|V|0|1 0|0|D 0|9|B|B V|I|0|8|0|5 0|0|1 A

Rev.	Descrizione	Redatto	Data	Verificato	Data	Approvato	Data	Autorizzato Data
A	Emissione esecutiva	CP	09/2022	CP	09/2022	CP	09/2022	09/2022

File: IV0100D09BBV100805001A.DWG n. Etab.: 1