



SEZIONE A-A  
Scala 1:50

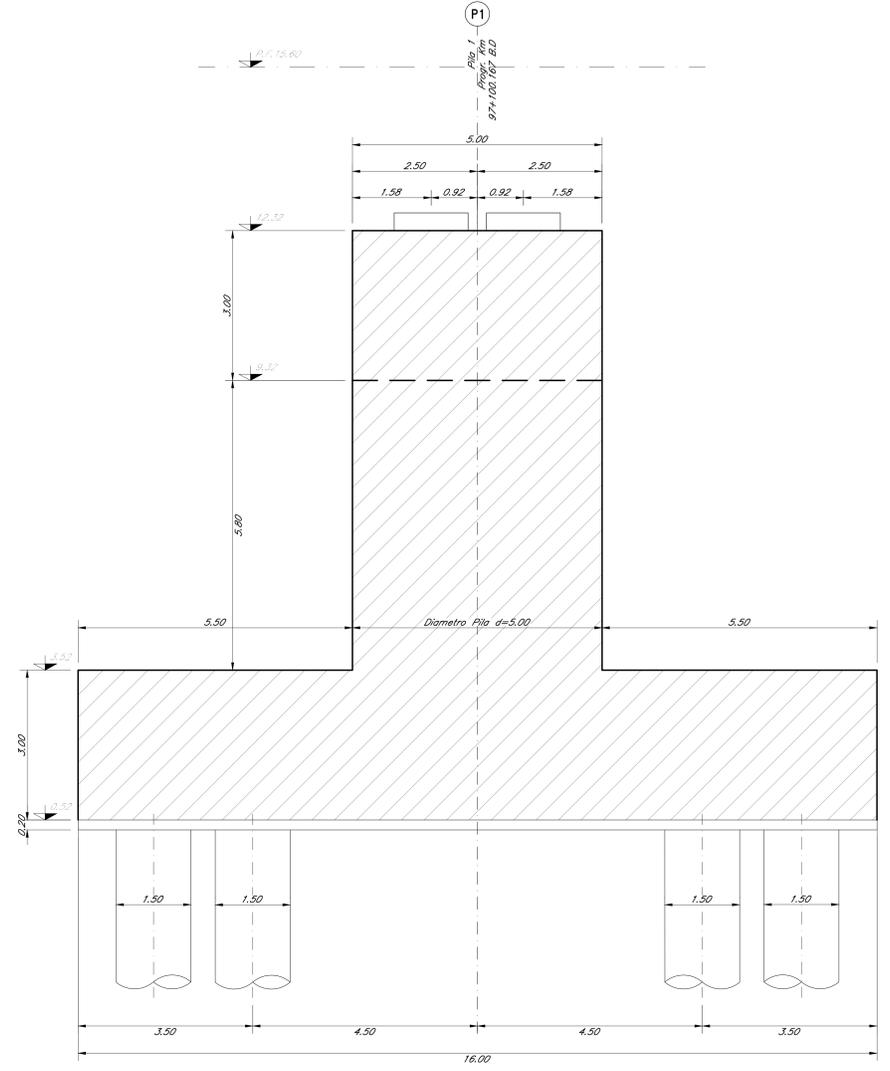

SEZIONE B-B  
Scala 1:50

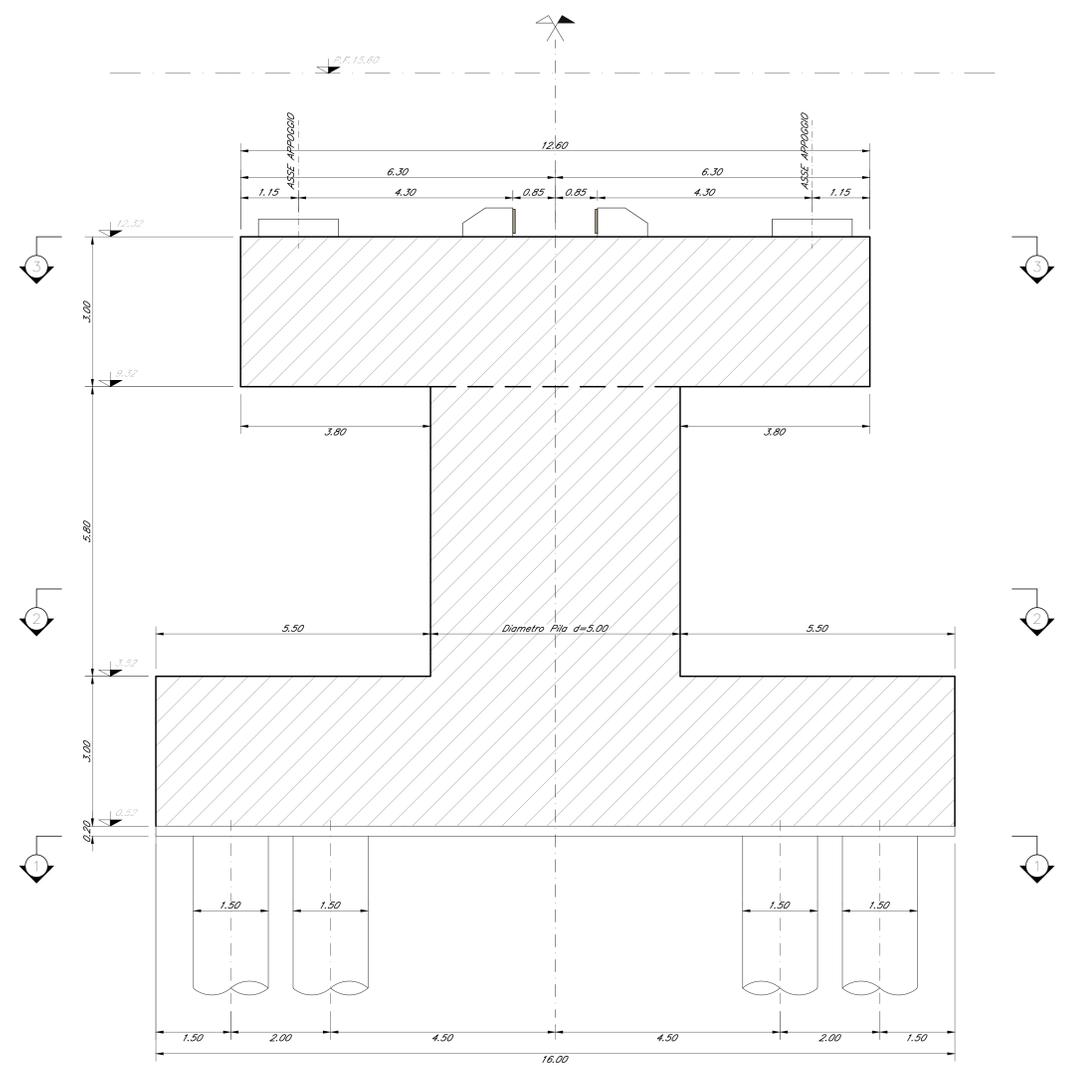

Per tabella materiali, incidenze e lunghezze pali si rimanda all'elaborato IV0100D09TTV10000001

COMMITTENTE:

PROGETTAZIONE:

**U.O. OPERE CIVILI**

**PROGETTO DEFINITIVO**

**RADDOPPIO DELLA LINEA GENOVA - VENTIMIGLIA**

**TRATTA FINALE LIGURE - ANDORA**

OPERE PRINCIPALI - VIADOTTI E CAVALCAVIA

VI08 - Viadotto ferroviario, Doppio Binario  
Carpenteria pila tipo 1 Tav.2/2

SCALA: 1:50

Rev.	Descrizione	Redatto	Data	Verificato	Data	Approvato	Data	Autorizzato	Data
A	Emissione esecutiva	CC	Gen 2022	CC	Gen 2022	CC	Gen 2022	CC	Gen 2022

File: IV0100D09BBV10080502A.DWG n. Etab.: 1