
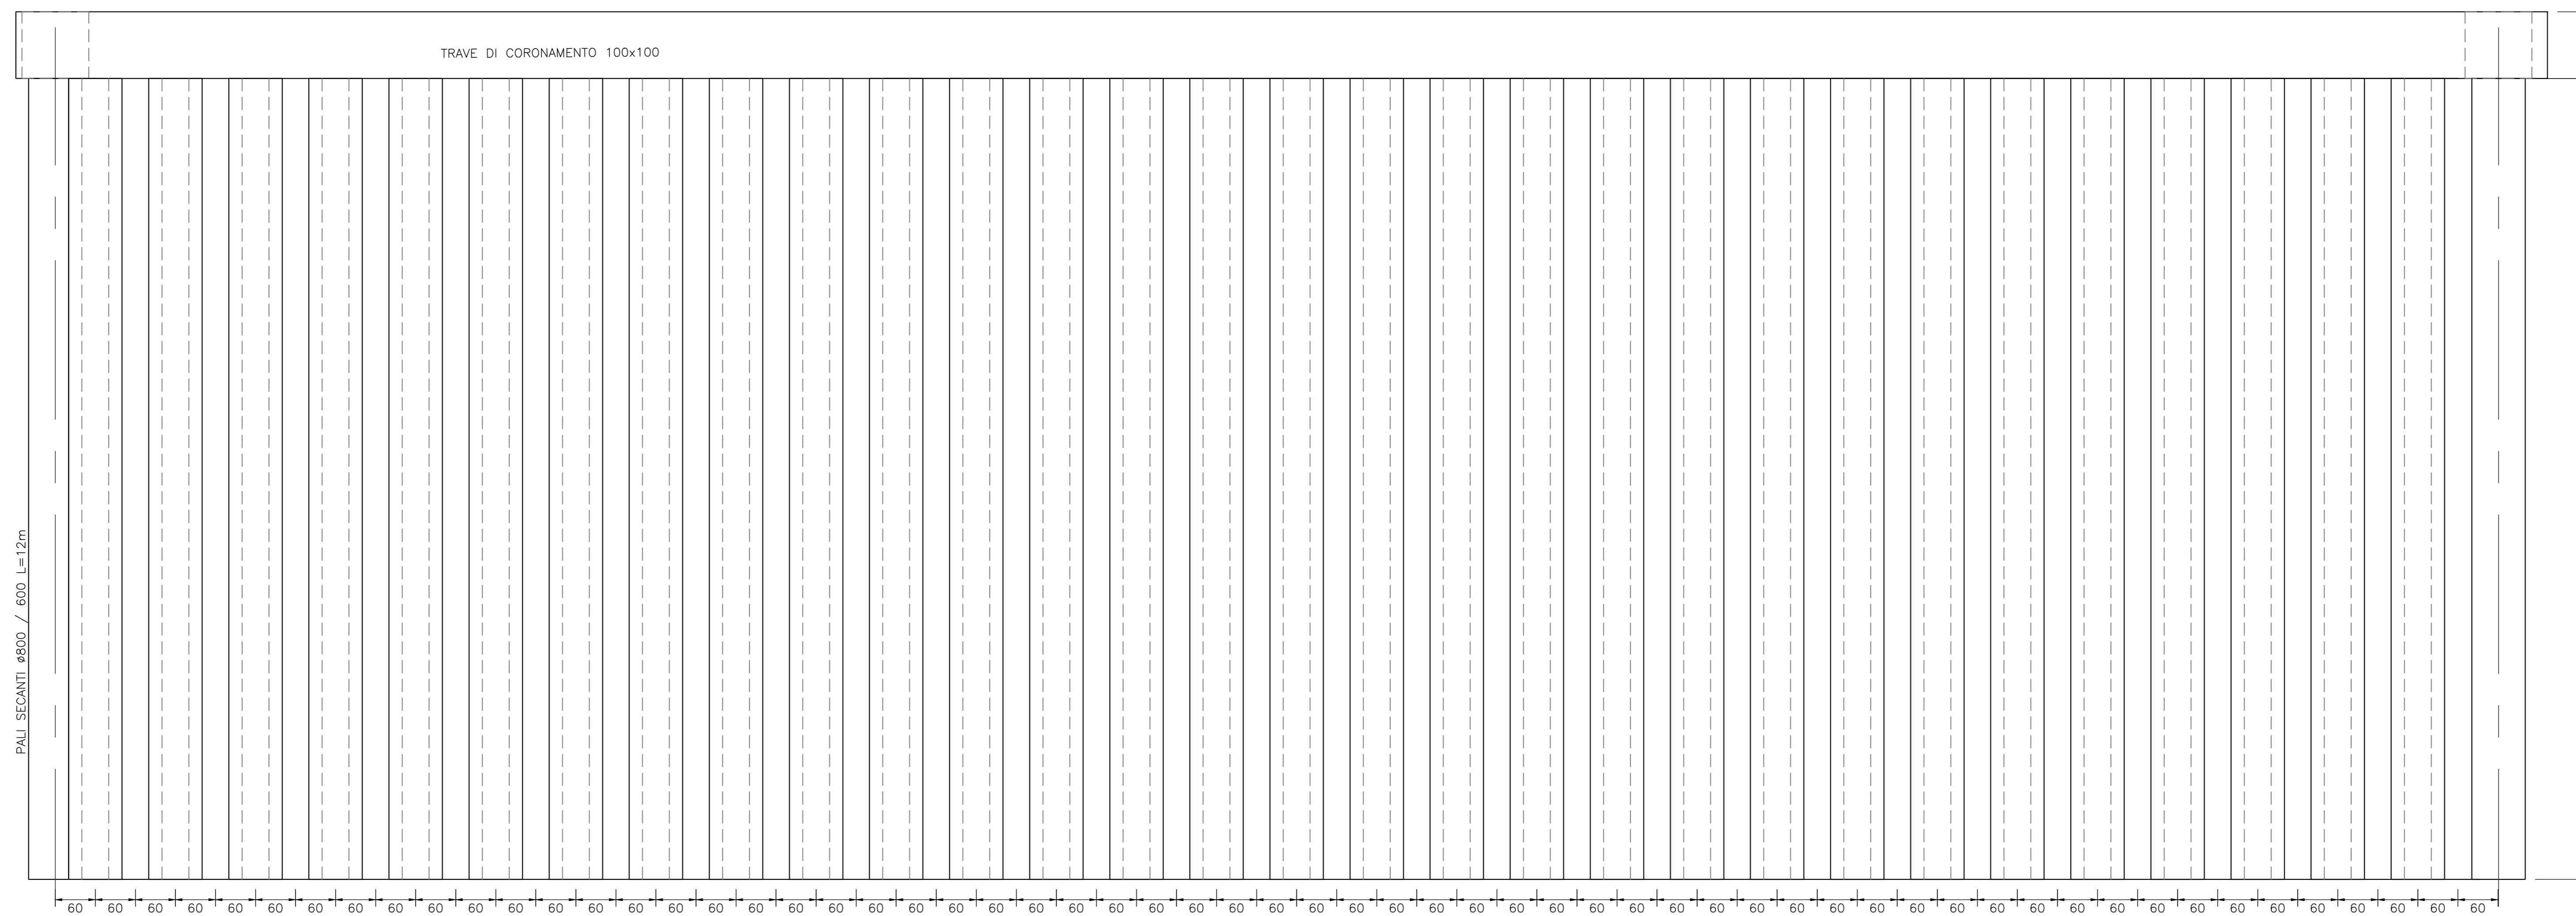


OPERE PROVVISORIALI SPALLE "B"

Scale 1:50

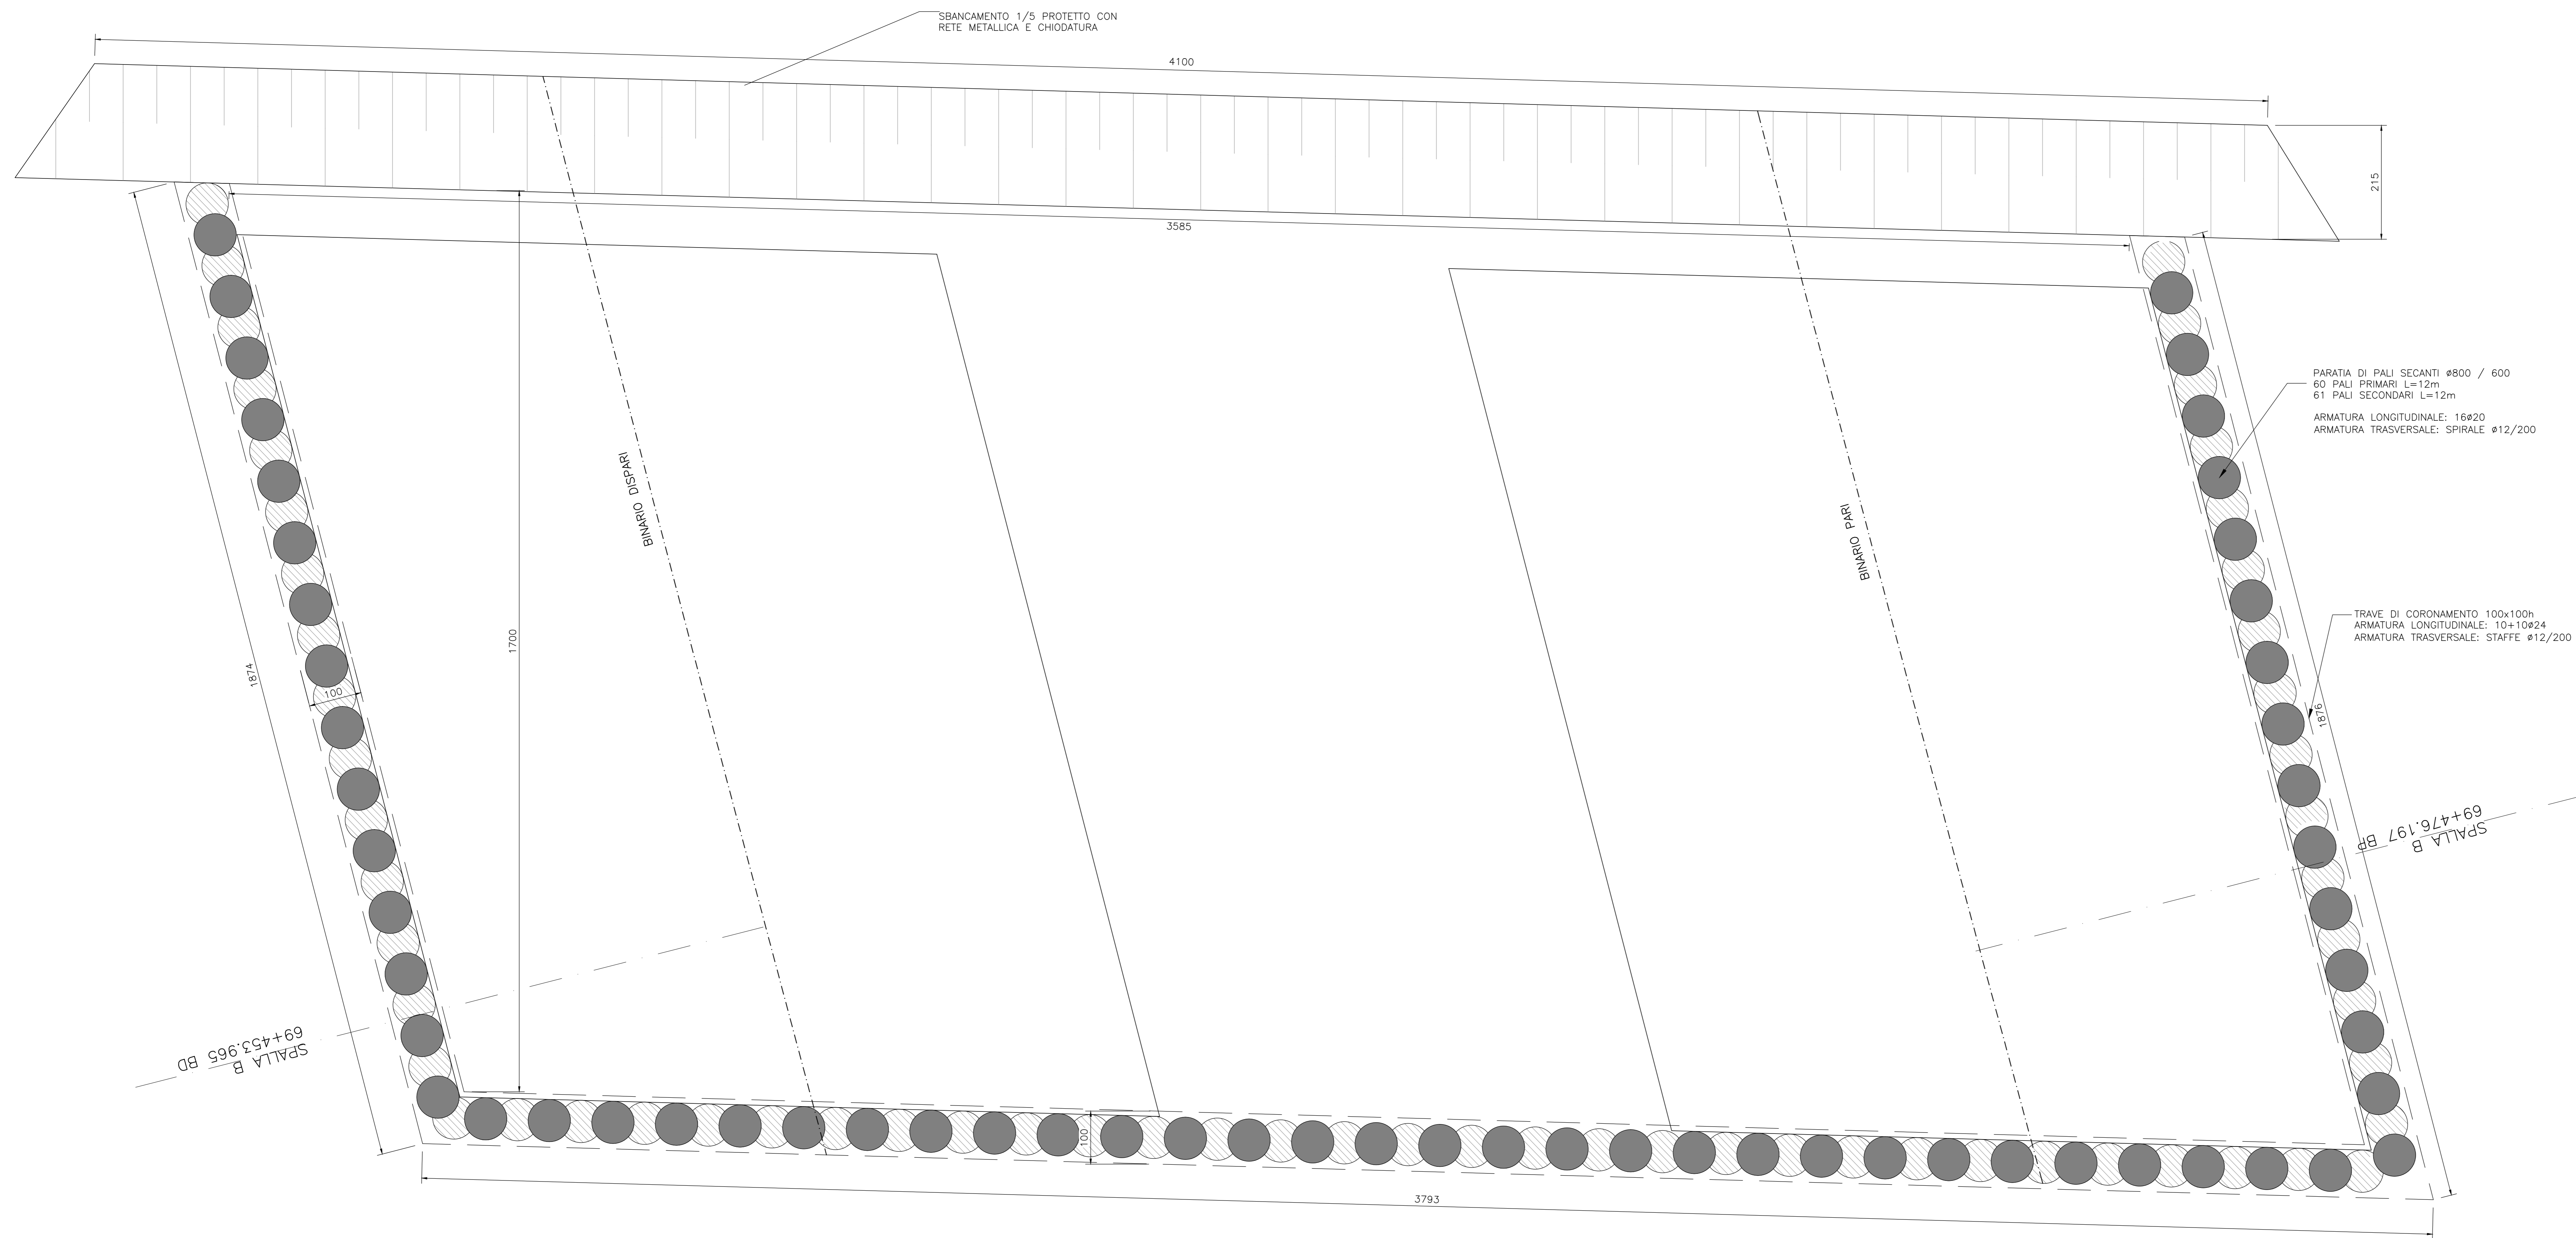

Per tabella materiali, incidenze e lunghezze pali si rimanda all'elaborato IV0100D09TTV10000001

COMMITTENTE:

PROGETTAZIONE:

U.O. OPERE CIVILI

PROGETTO DEFINITIVO

RADDOPPIO DELLA LINEA GENOVA - VENTIMIGLIA
TRATTA FINALE LIGURE - ANDORA

OPERE PRINCIPALI - VIADOTTI E CAVALCAVIA
VI01 - Viadotto su Torrente Bottasano - 2 VIADOTTI AFFIANCATI
Opere Provvisoriali - Tavola 1 di 2

SCALA: 1:50

Rev.	Descrizione	Redatto	Data	Verificato	Data	Approvato	Data	Autorizzato Data
A	Emissione esecutiva	[Signature]	09/01/2022	[Signature]	09/01/2022	[Signature]	09/01/2022	09/01/2022

File: IV0100D09BZV10100001A.DWG n. Etab.: 1