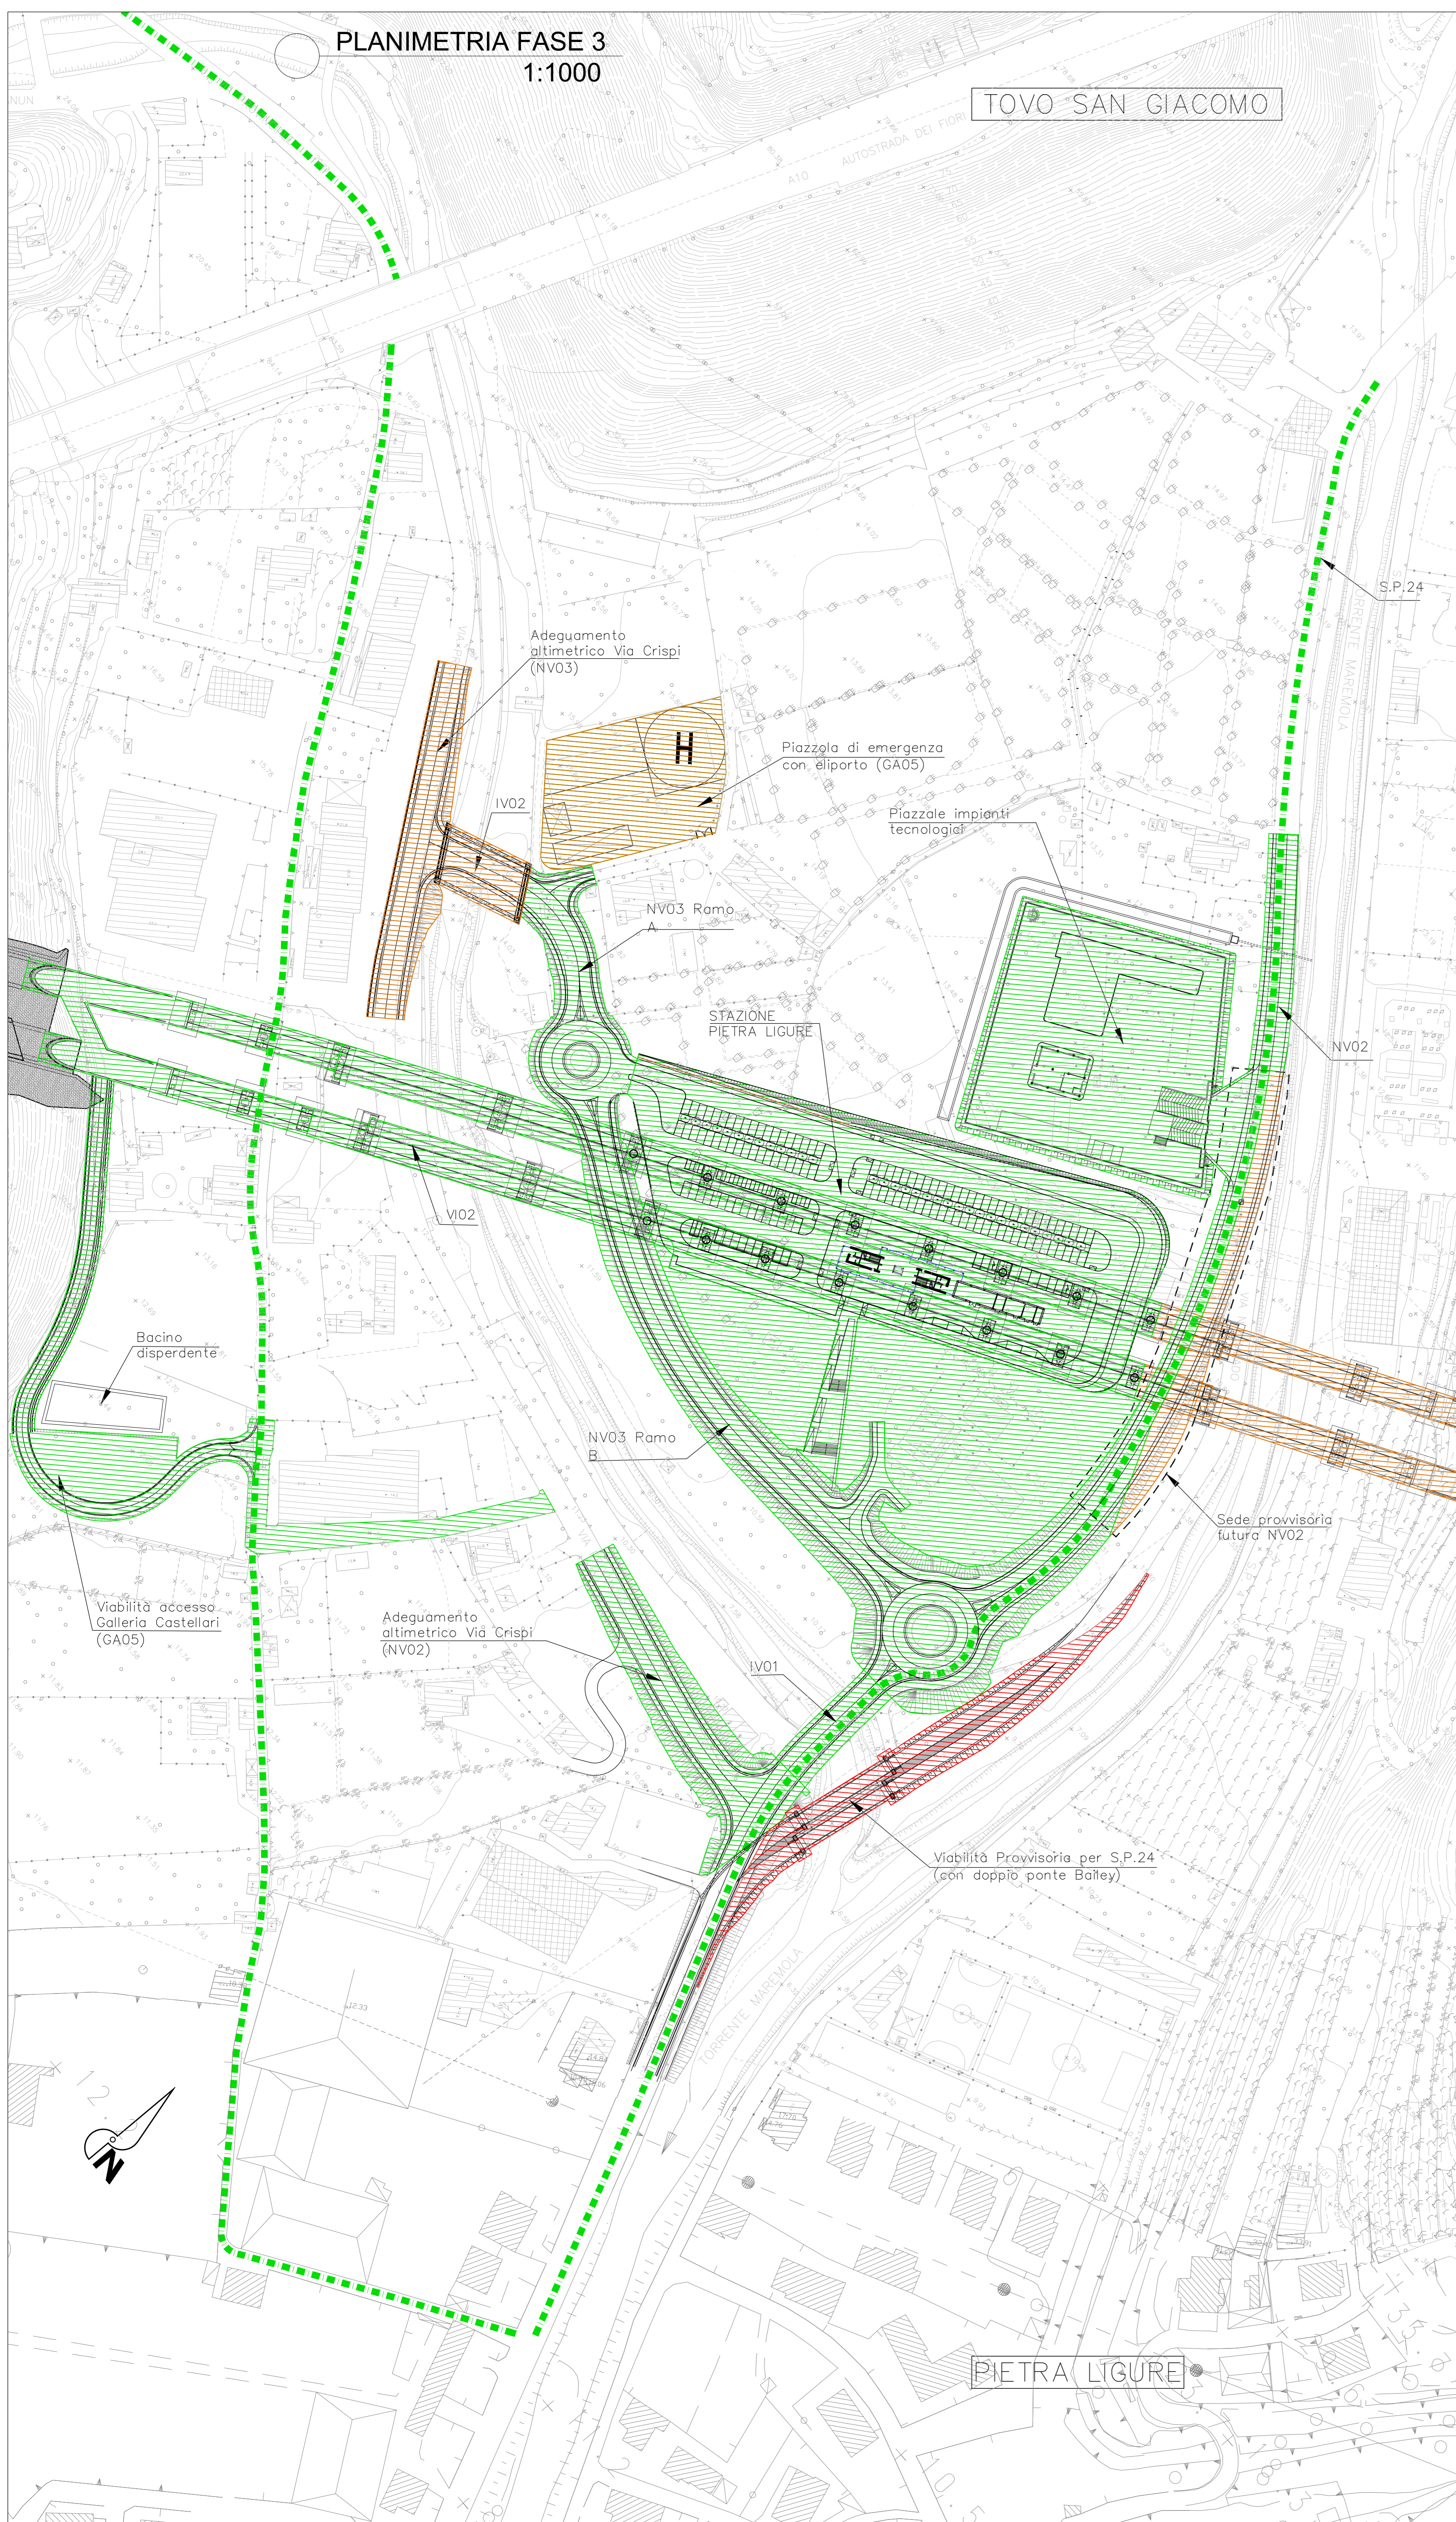
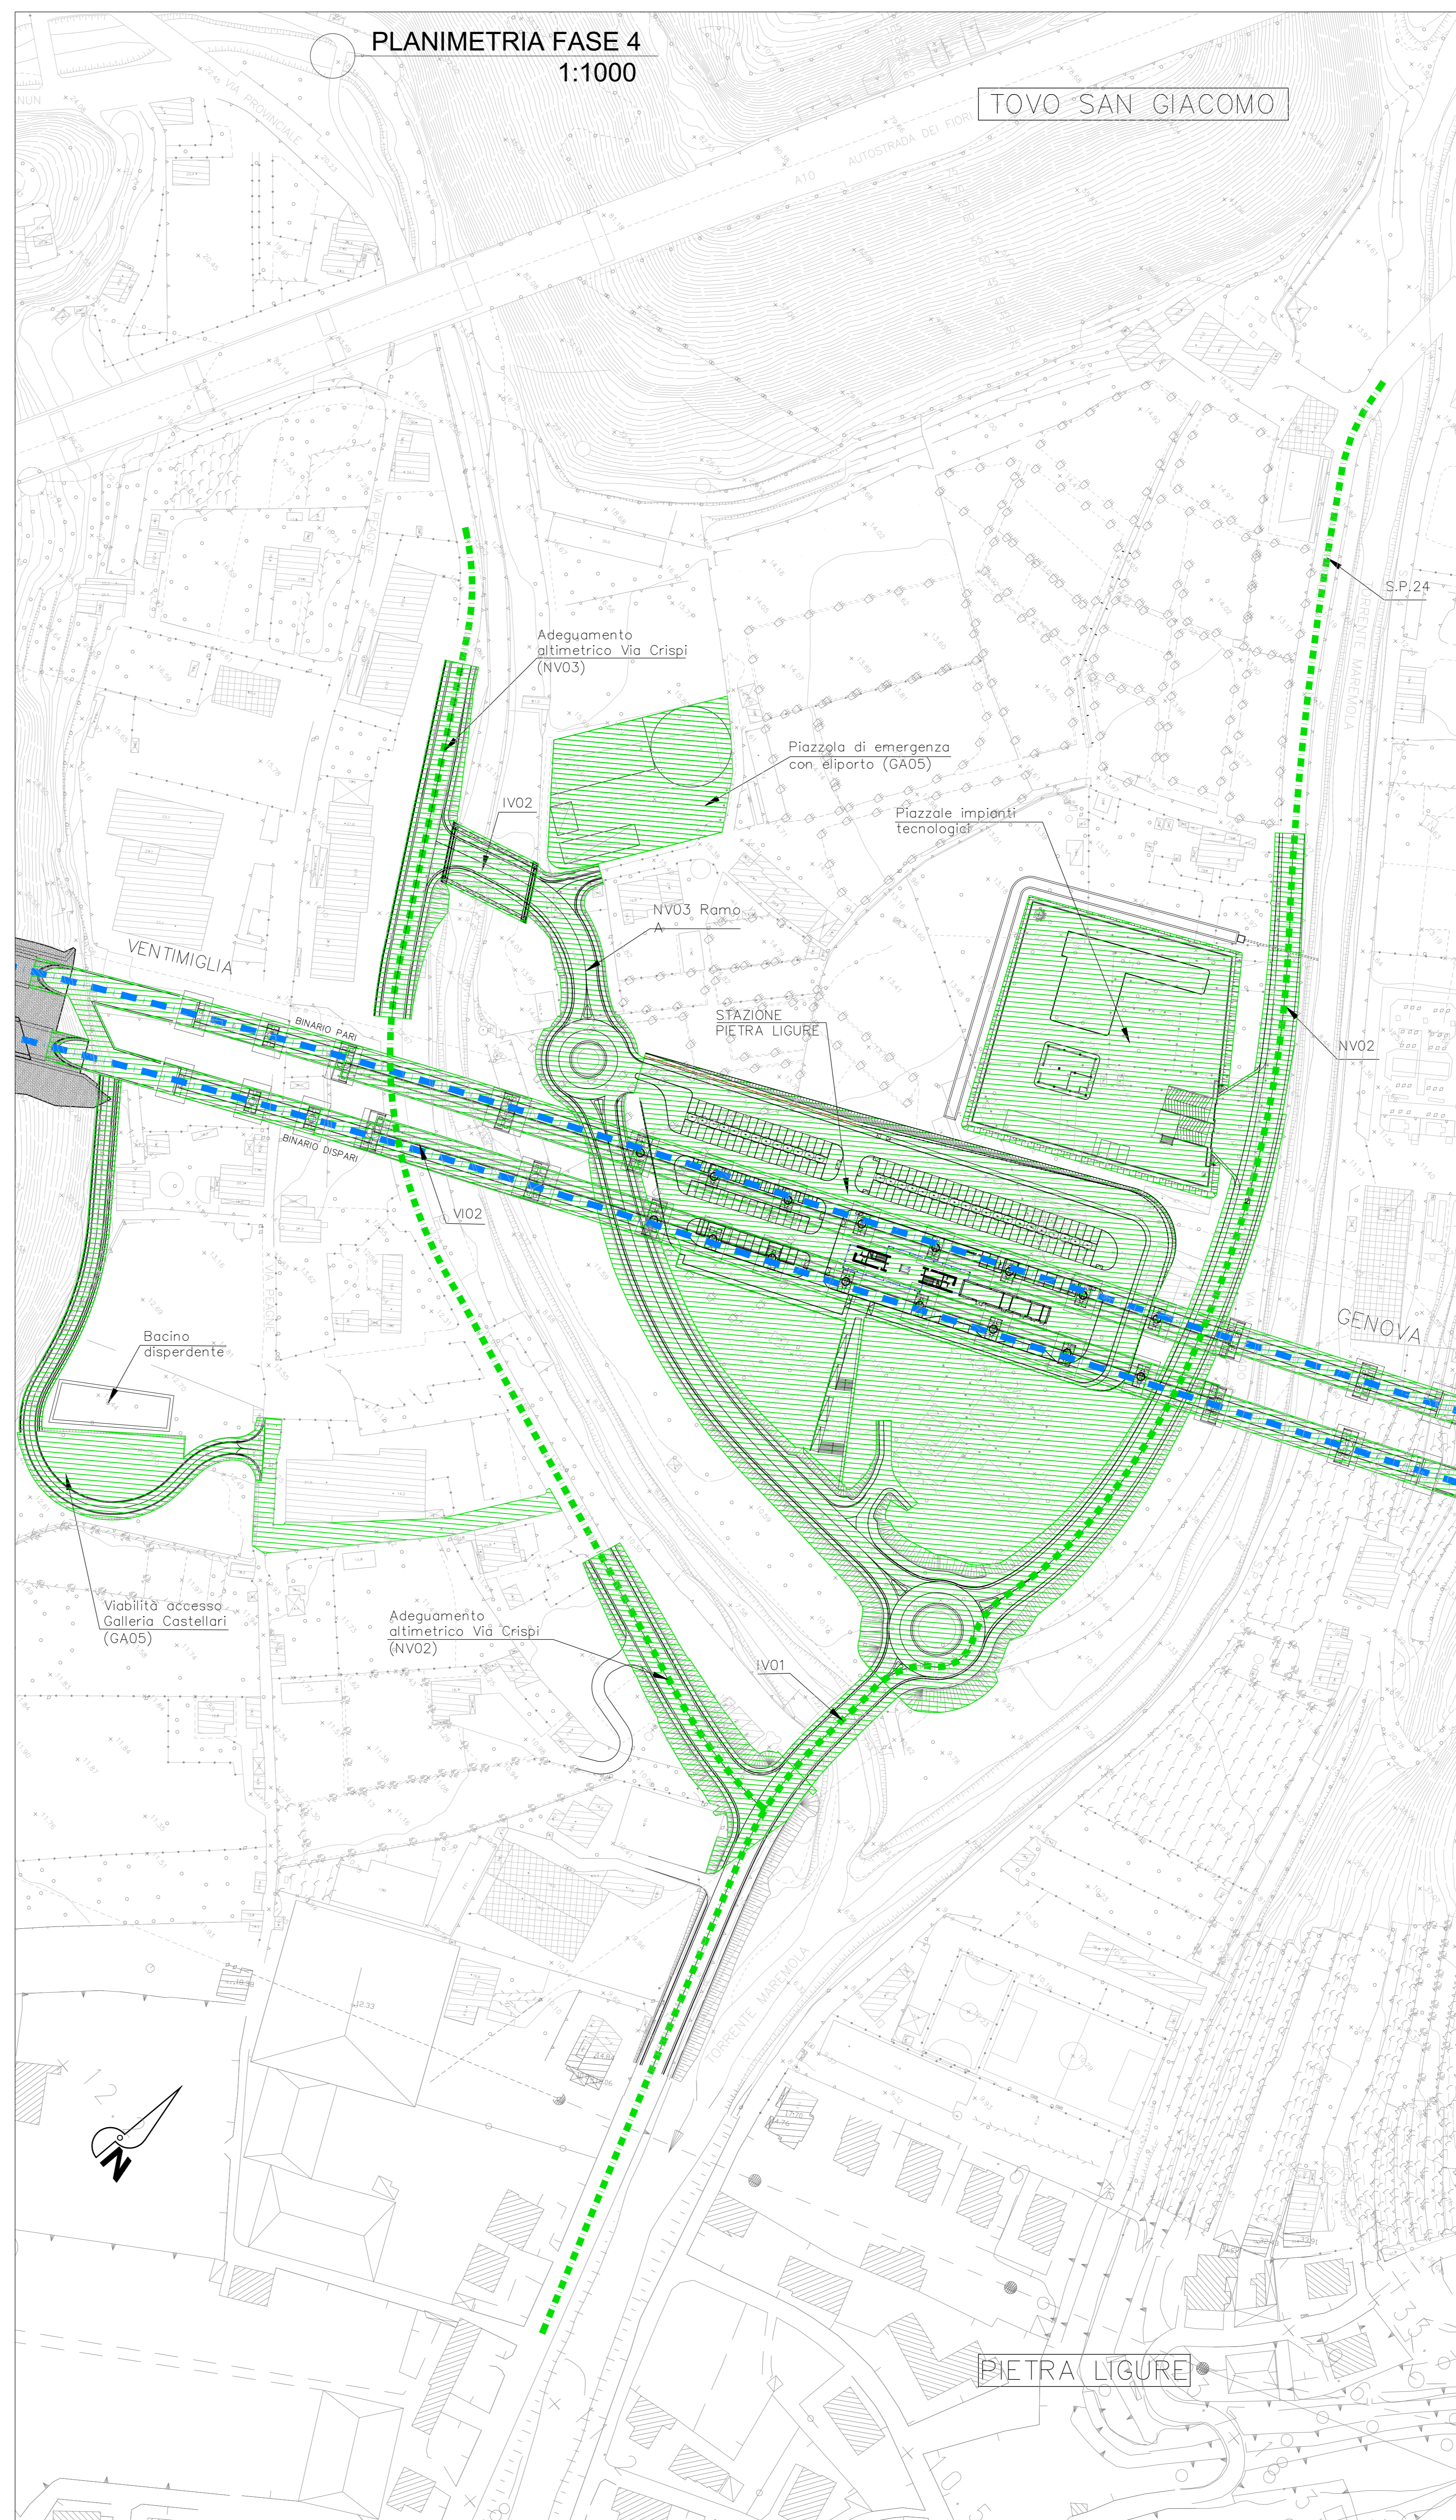

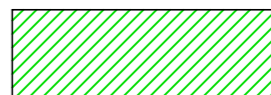
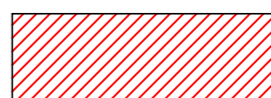




PLANIMETRIA FASE 3
1:1000



PLANIMETRIA FASE 4
1:1000



- LEGENDA**
-  OPERE REALIZZATE NELLA FASE CORRENTE
 -  OPERE REALIZZATE NELLE FASI PRECEDENTI
 -  DISMISSIONE OPERE PROVVISORIALI
 -  VIABILITA'
 -  BINARI DI PROGETTO

- FASE 3**
1. DEVIAZIONE VIABILITA' S.P.24 SU NV02 PROVVISORIA
 2. DISMISSIONE VIABILITA' PROVVISORIA PER S.P.24 CON DOPPIO PONTE BAILEY
 3. REALIZZAZIONE PIAZZOLA DI EMERGENZA CON ELIPORTO (GA05)
 4. REALIZZAZIONE IV02 E FINE VIABILITA' NV03A
 5. REALIZZAZIONE ADEGUAMENTO ALTIMETRICO VIA CRISPI (LATO NV03)
 6. COMPLETAMENTO FUTURA SEDE NV02
 7. VIADOTTO VI02:
Spalla A BP, Pila 1 BP, Pila 2BP
Spalla A BD, Pila 1 BD, Pila 2 BD

- FASE 4**
1. ATTIVAZIONE VIABILITA' DI PROGETTO
 2. RIPRISTINO VIABILITA' VIA CRISPI
 3. ATTIVAZIONE BINARI DI PROGETTO

COMMITTENTE:

PROGETTAZIONE:


U.O. OPERE CIVILI
PROGETTO DEFINITIVO
RADDOPPIO DELLA LINEA GENOVA - VENTIMIGLIA
TRATTA FINALE LIGURE - ANDORA
OPERE PRINCIPALI - VIADOTTI E CAVALCAVIA
VI02-Viadotto su Torrente Maremola/Giustenice da km 71+020 a km 71+044
Fasi realizzative - tav. 2/2

SCALA:
1:1000

Rev.	Descrizione	Redatto	Data	Verificato	Data	Approvato	Data	Autorizzato Data
A	Emissione definitiva	[Signature]	09/05/2021	[Signature]	09/05/2021	[Signature]	09/05/2021	[Signature]

File: IV0100D09B2V102A0002A.DWG In. Etab.: