




SEZIONE D-D
Scala 1:50

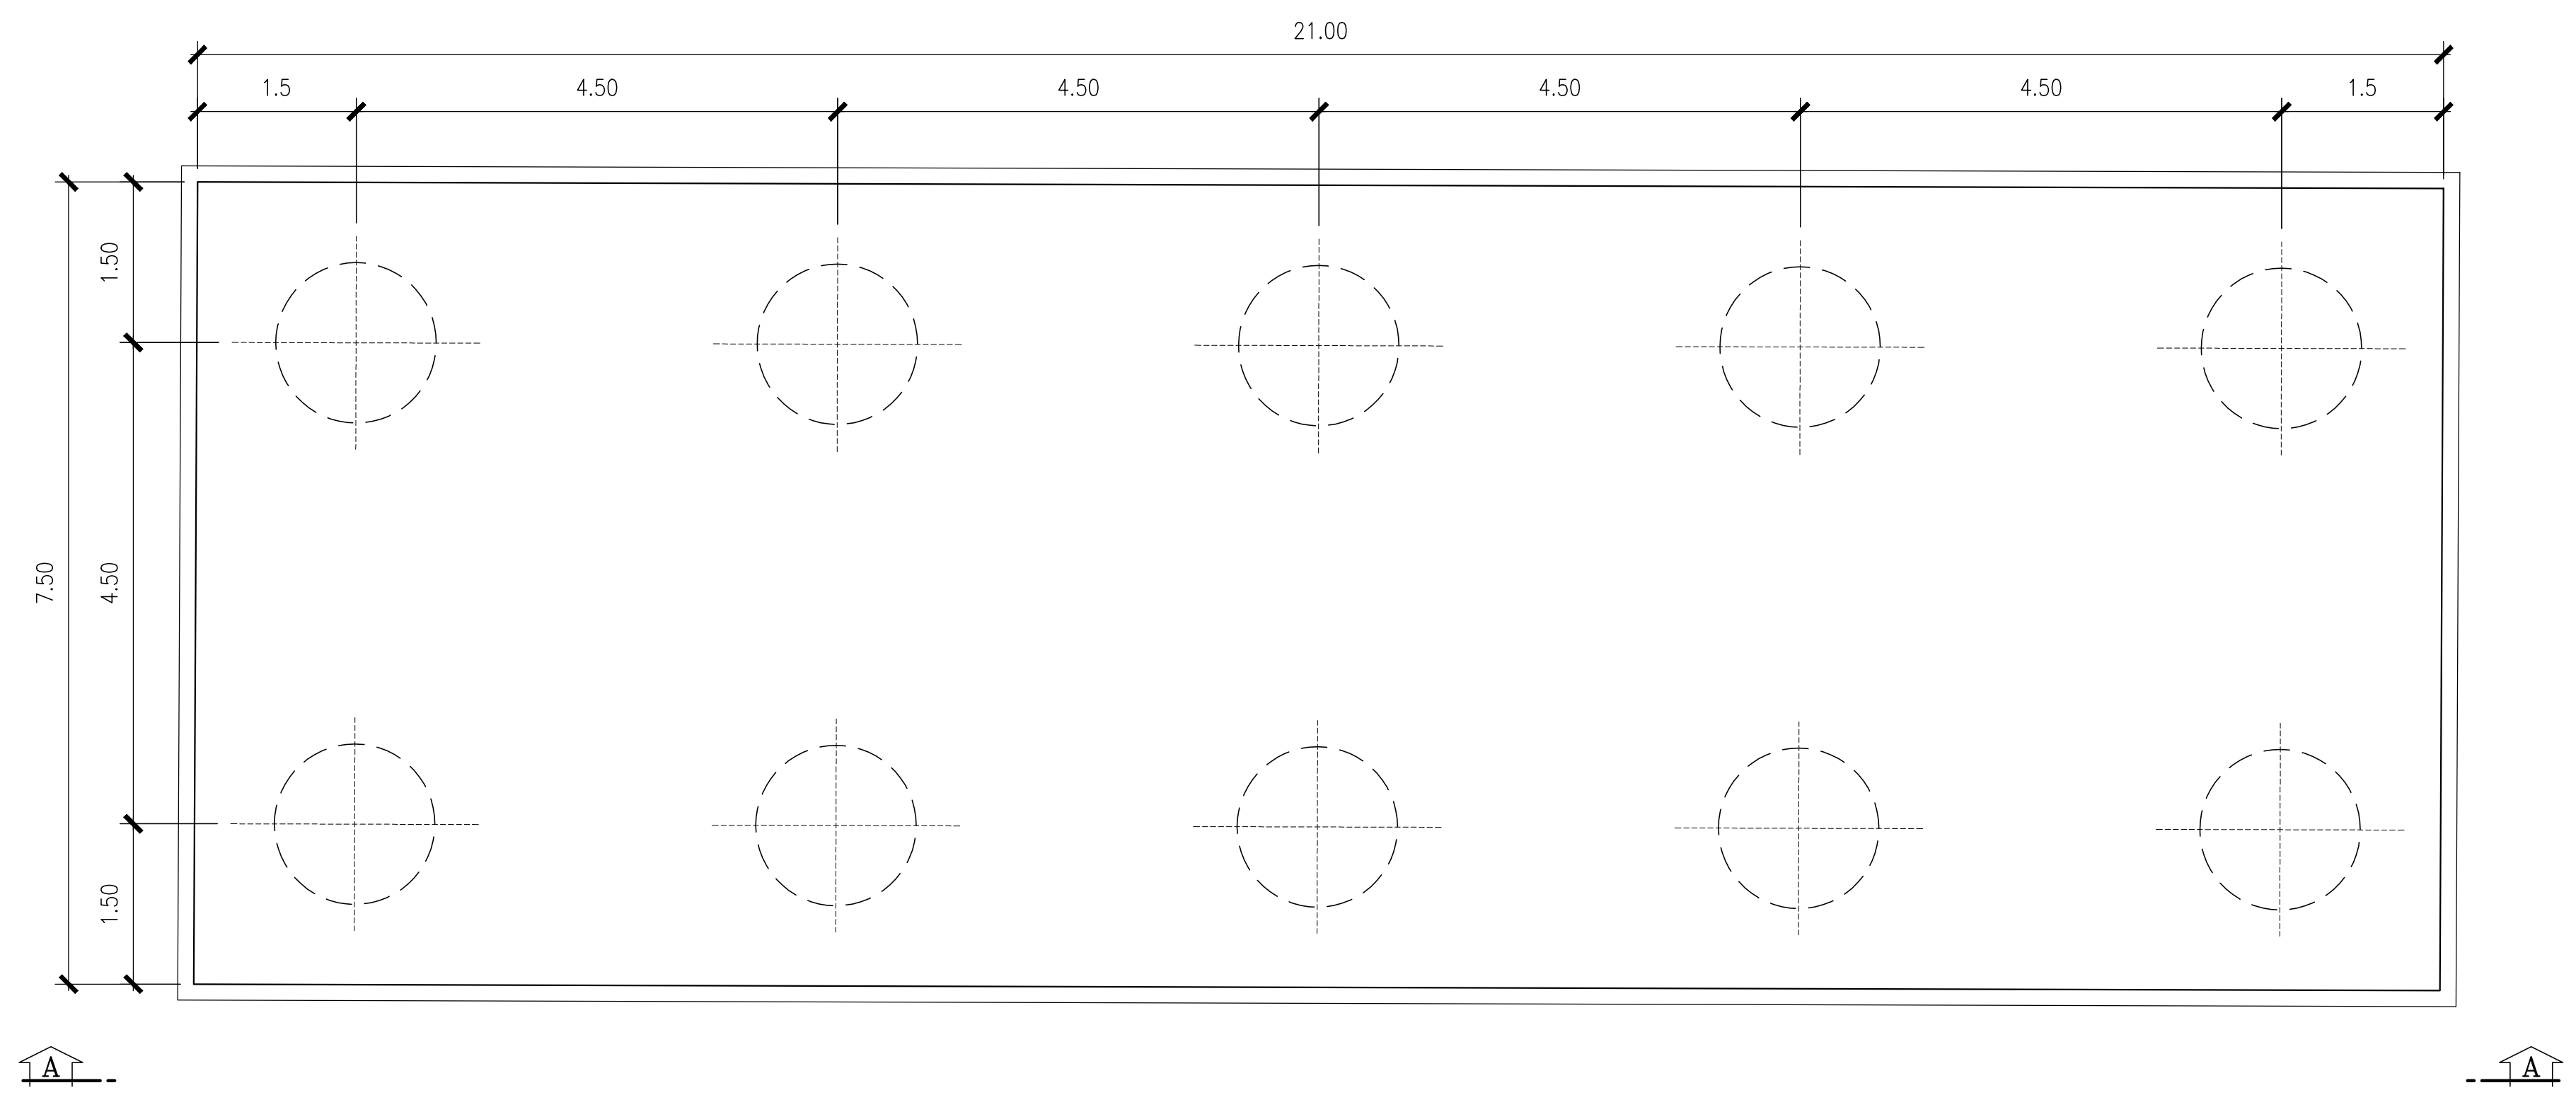

SEZIONE F-F
Scala 1:50

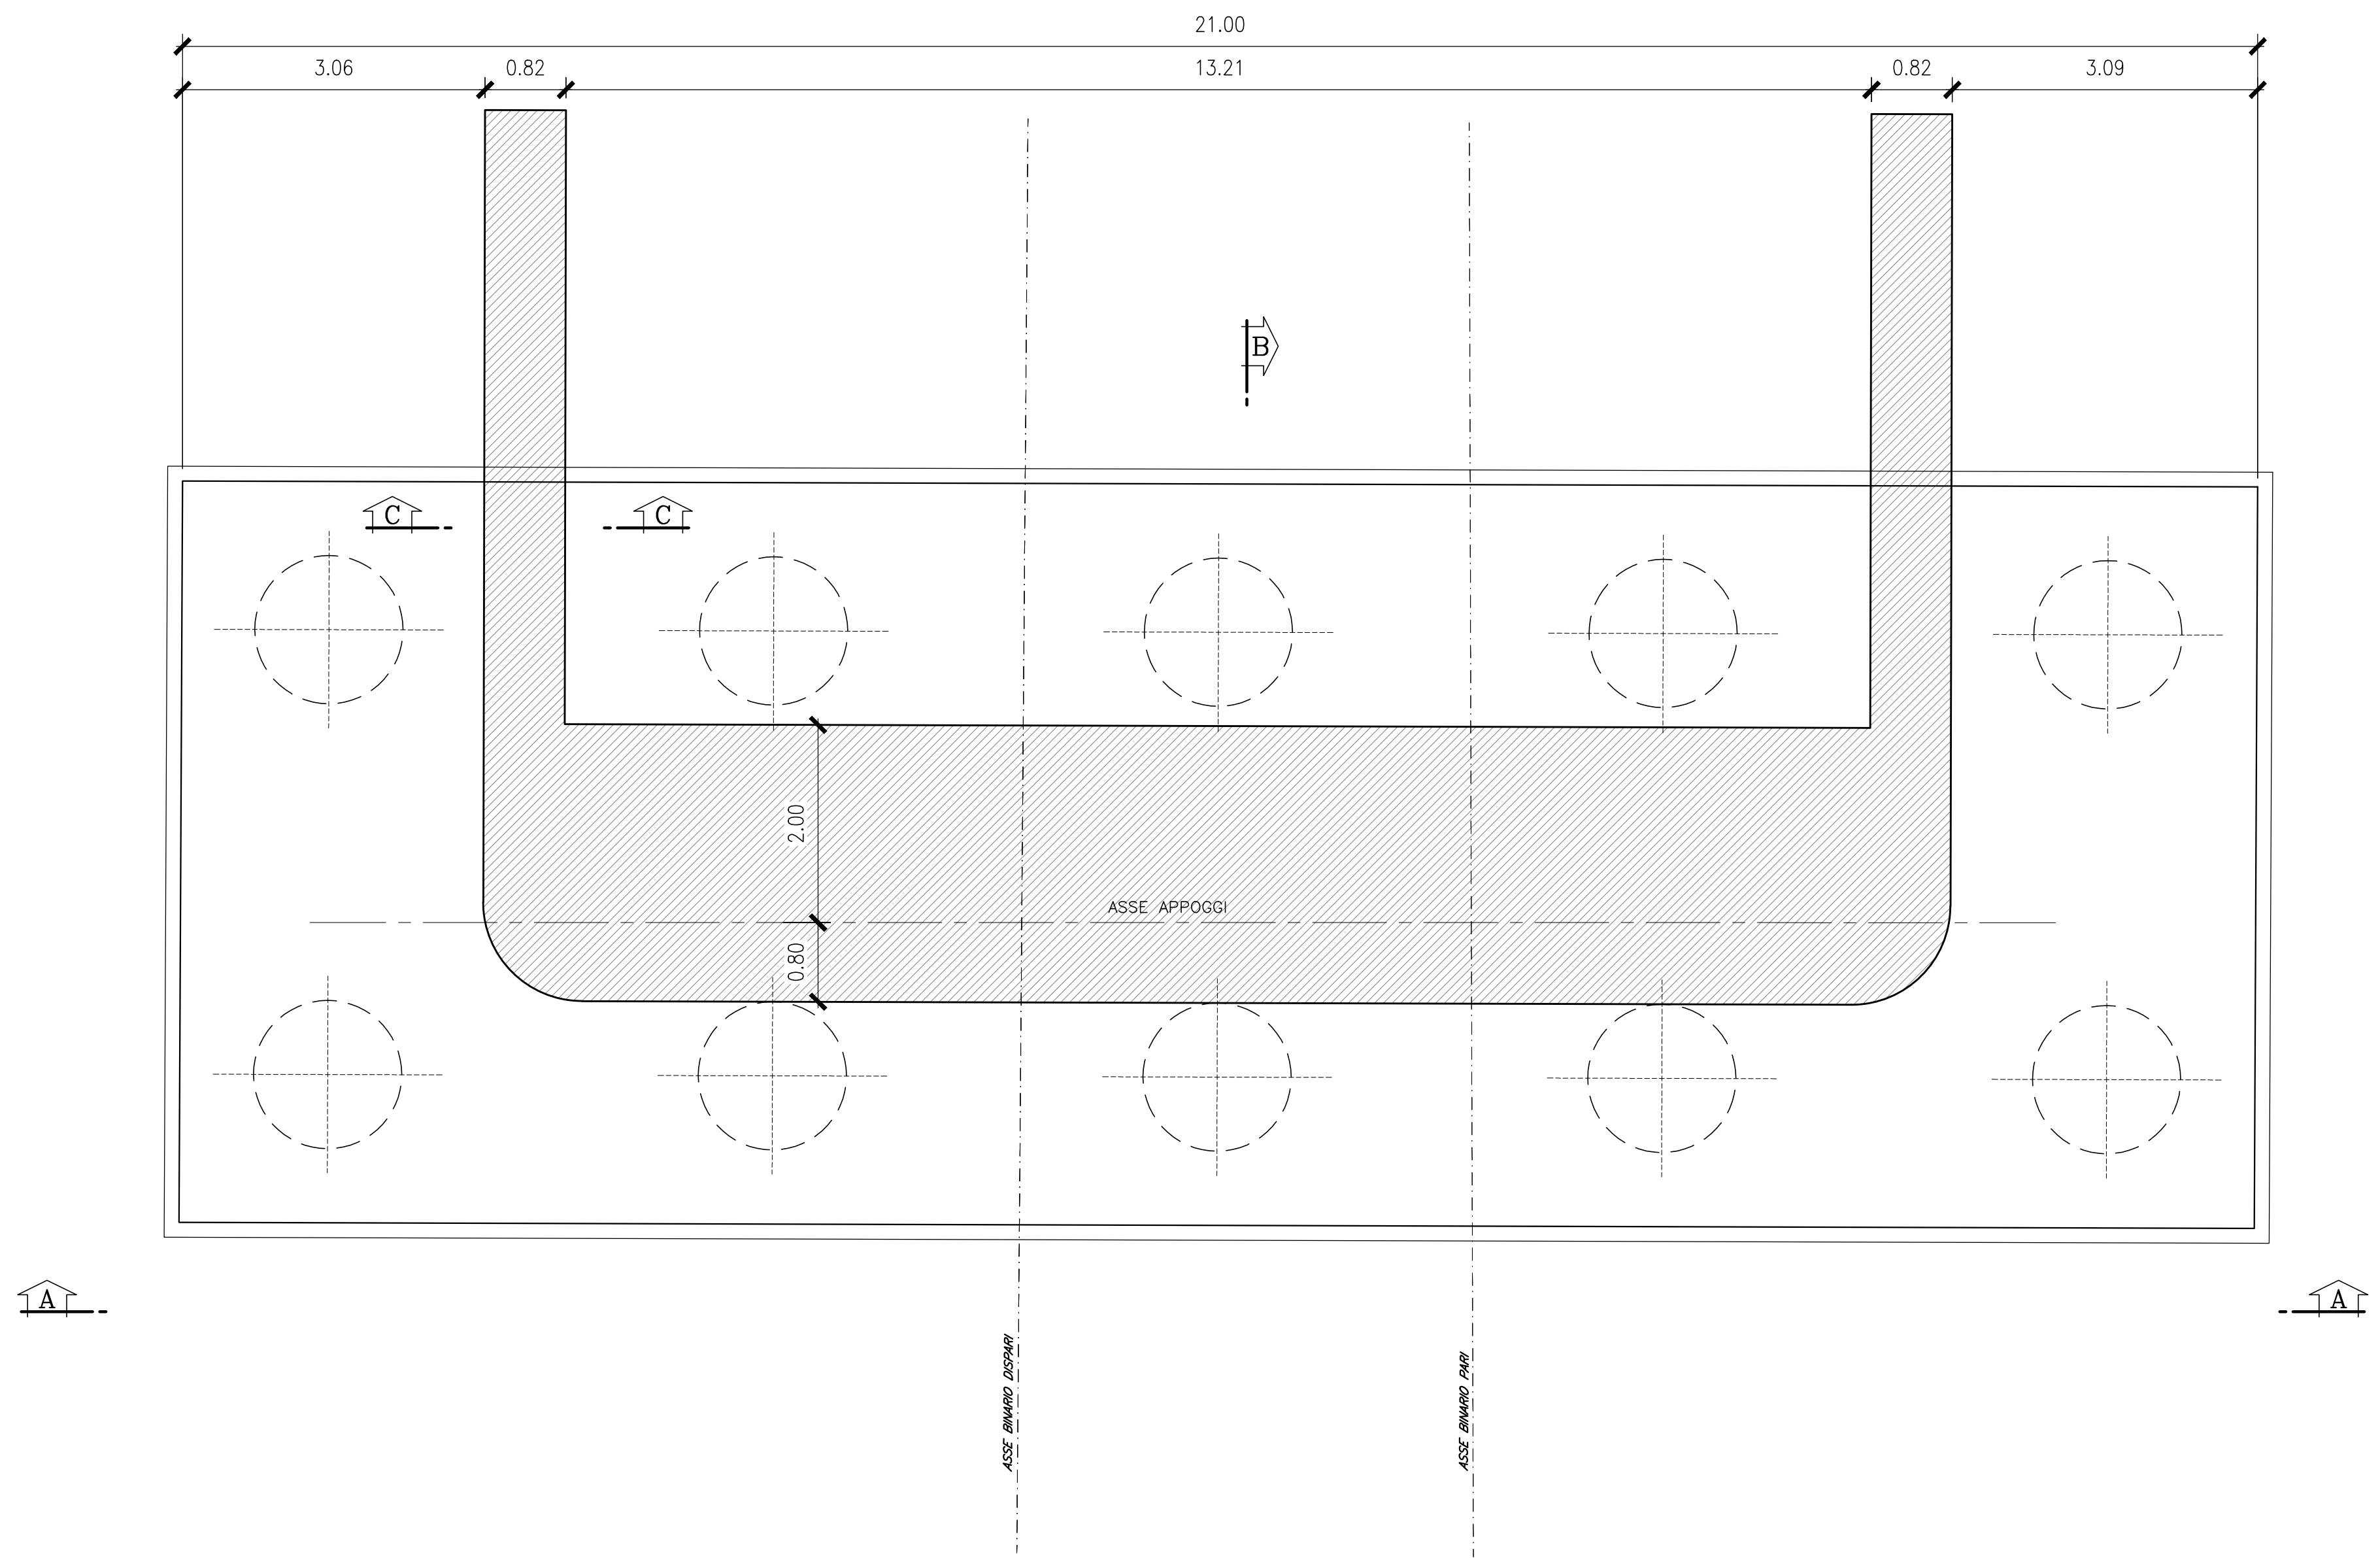

VISTA E-E
Scala 1:50

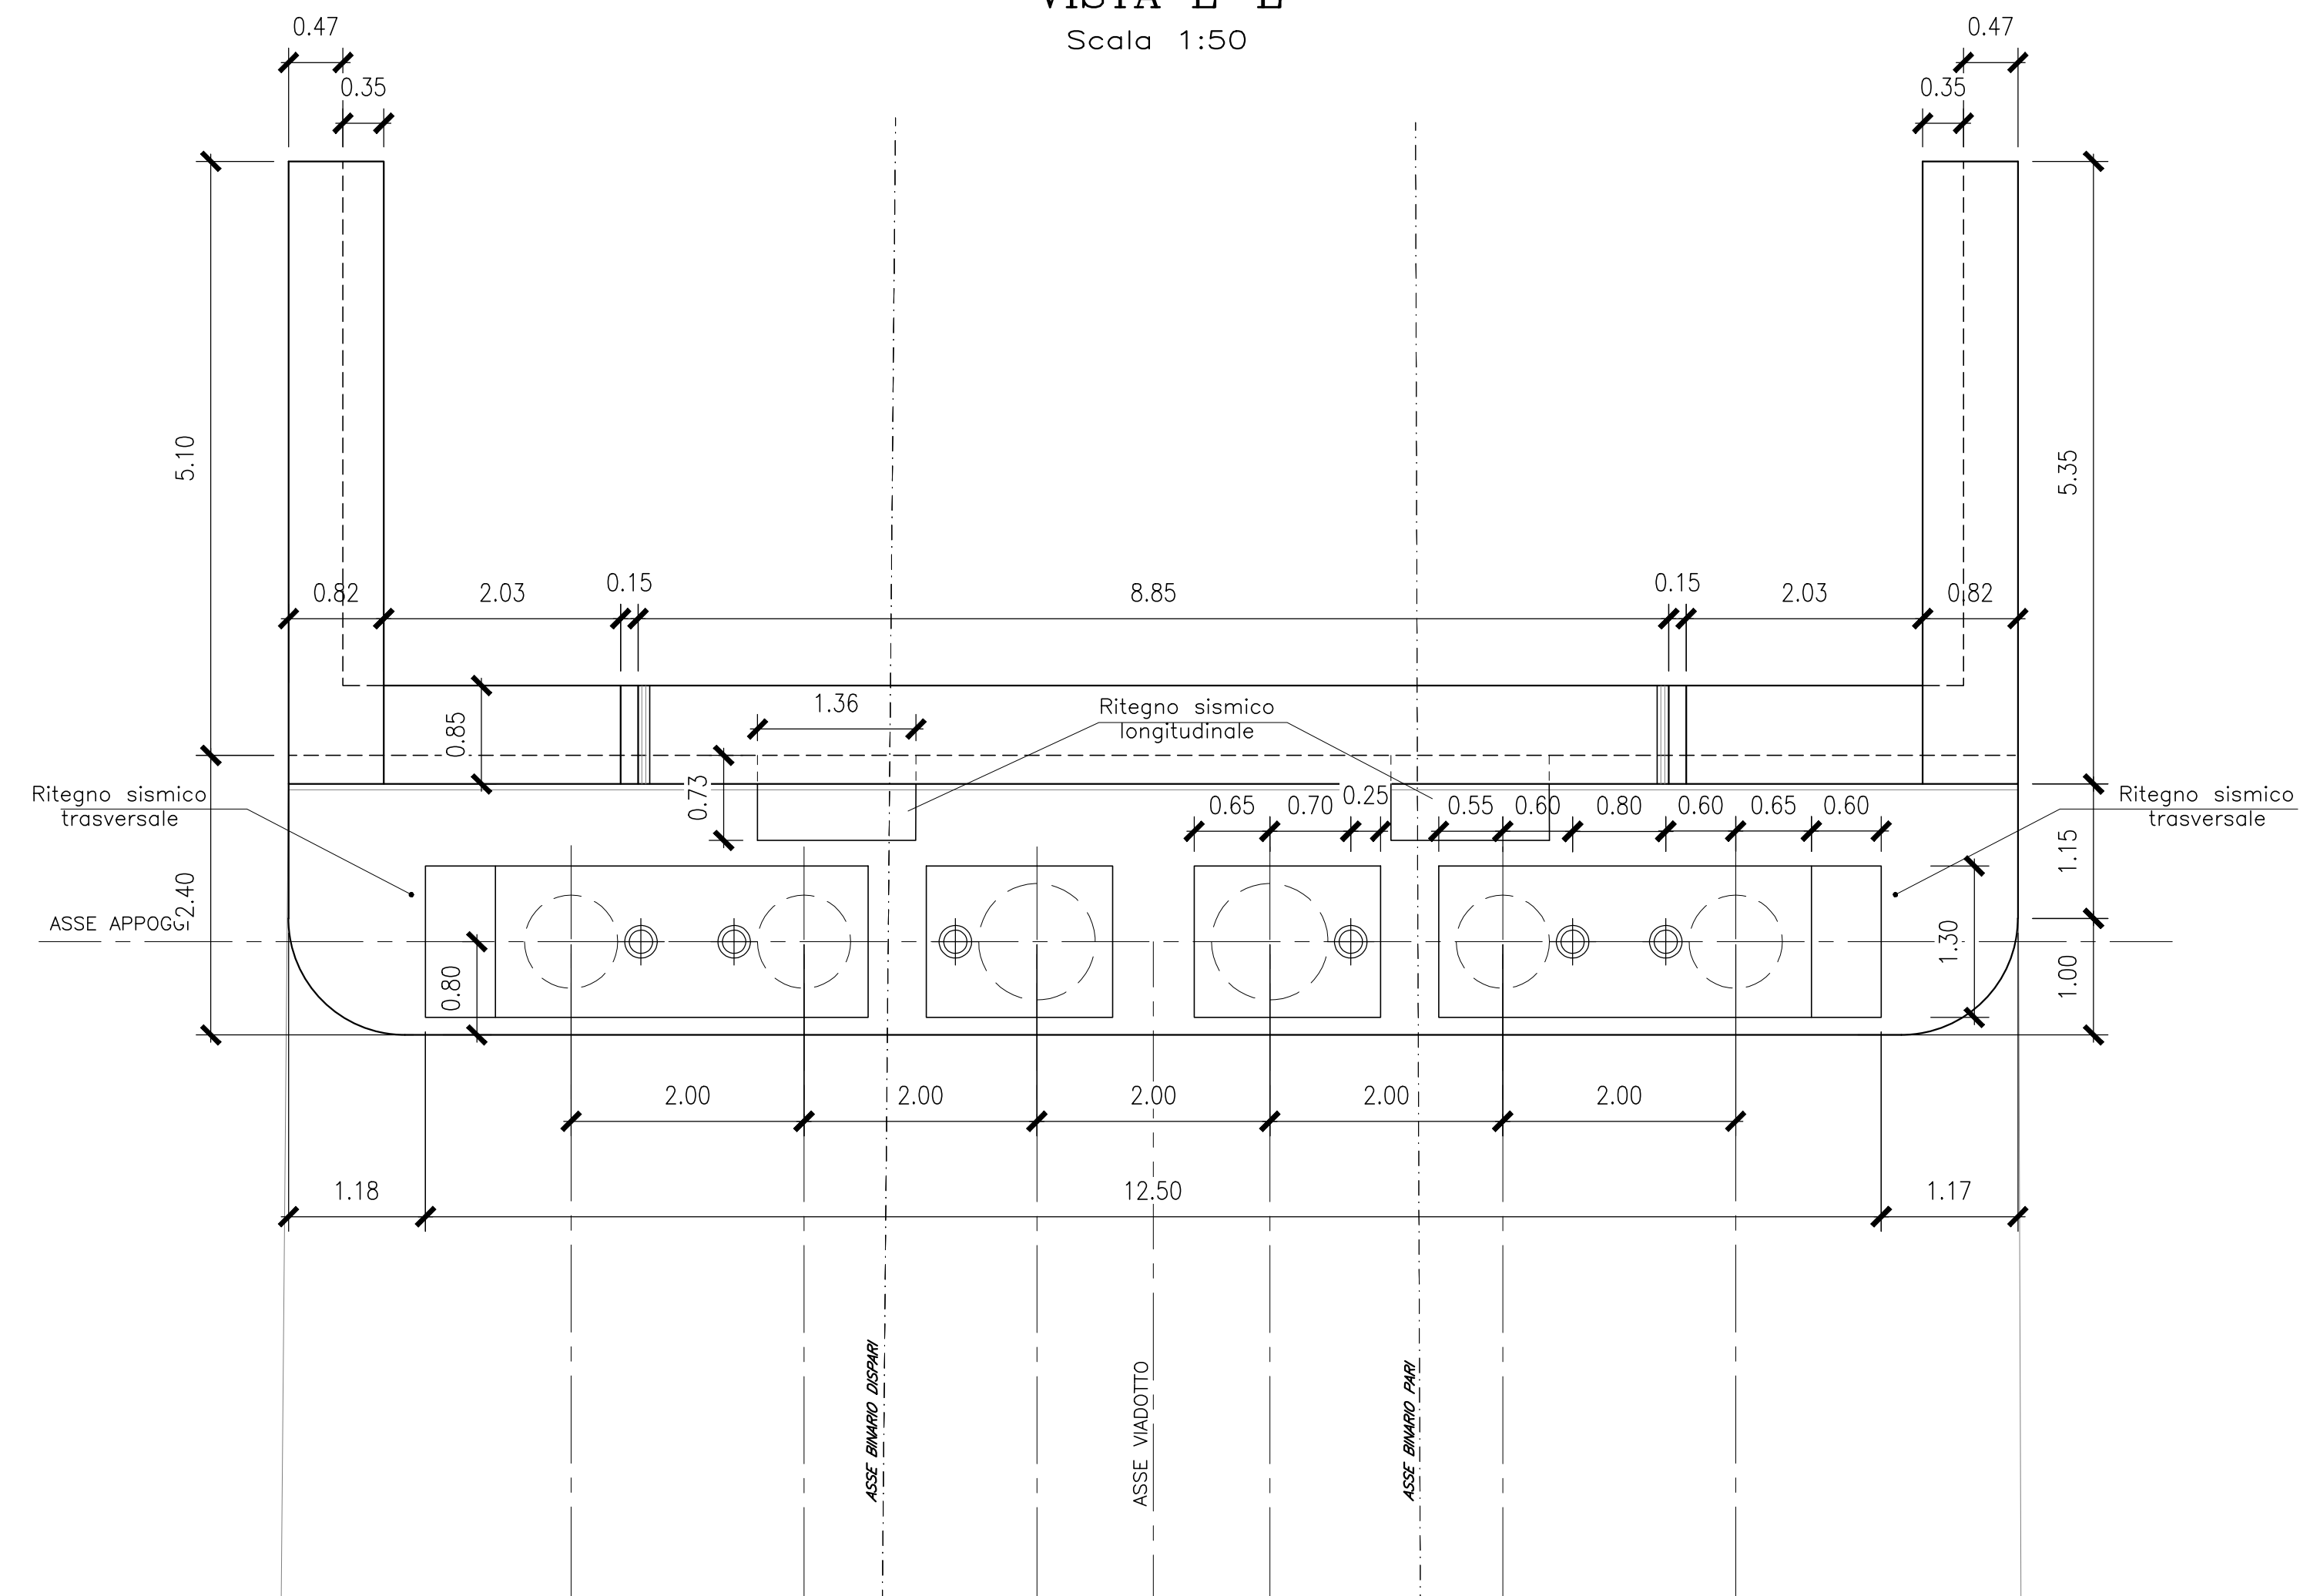

Per tabella materiali, incidenze e lunghezze pali si rimanda all'elaborato IV0100D09TTV10000001

COMMITTENTE: 

PROGETTAZIONE: 

U.O. OPERE CIVILI

PROGETTO DEFINITIVO

RADDOPPIO DELLA LINEA GENOVA - VENTIMIGLIA
TRATTA FINALE LIGURE - ANDORA

OPERE PRINCIPALI - VIADOTTI E CAVALCAVIA
VI03 - Viadotto su Torrente Varatello
Carpenteria Spalla A - tav 1/2

SCALA: 1:50

Rev.	Descrizione	Redatto	Data	Verificato	Data	Approvato	Data	Autorizzato Data
A	Emissione esecutiva	CE	09/01/2022	DF	09/01/2022	DF	09/01/2022	AVR002 09/01/2022

File: IV0100D09BZV1030401A.DWG n. Etab.: 1