




SEZIONE D-D  
Scala 1:50

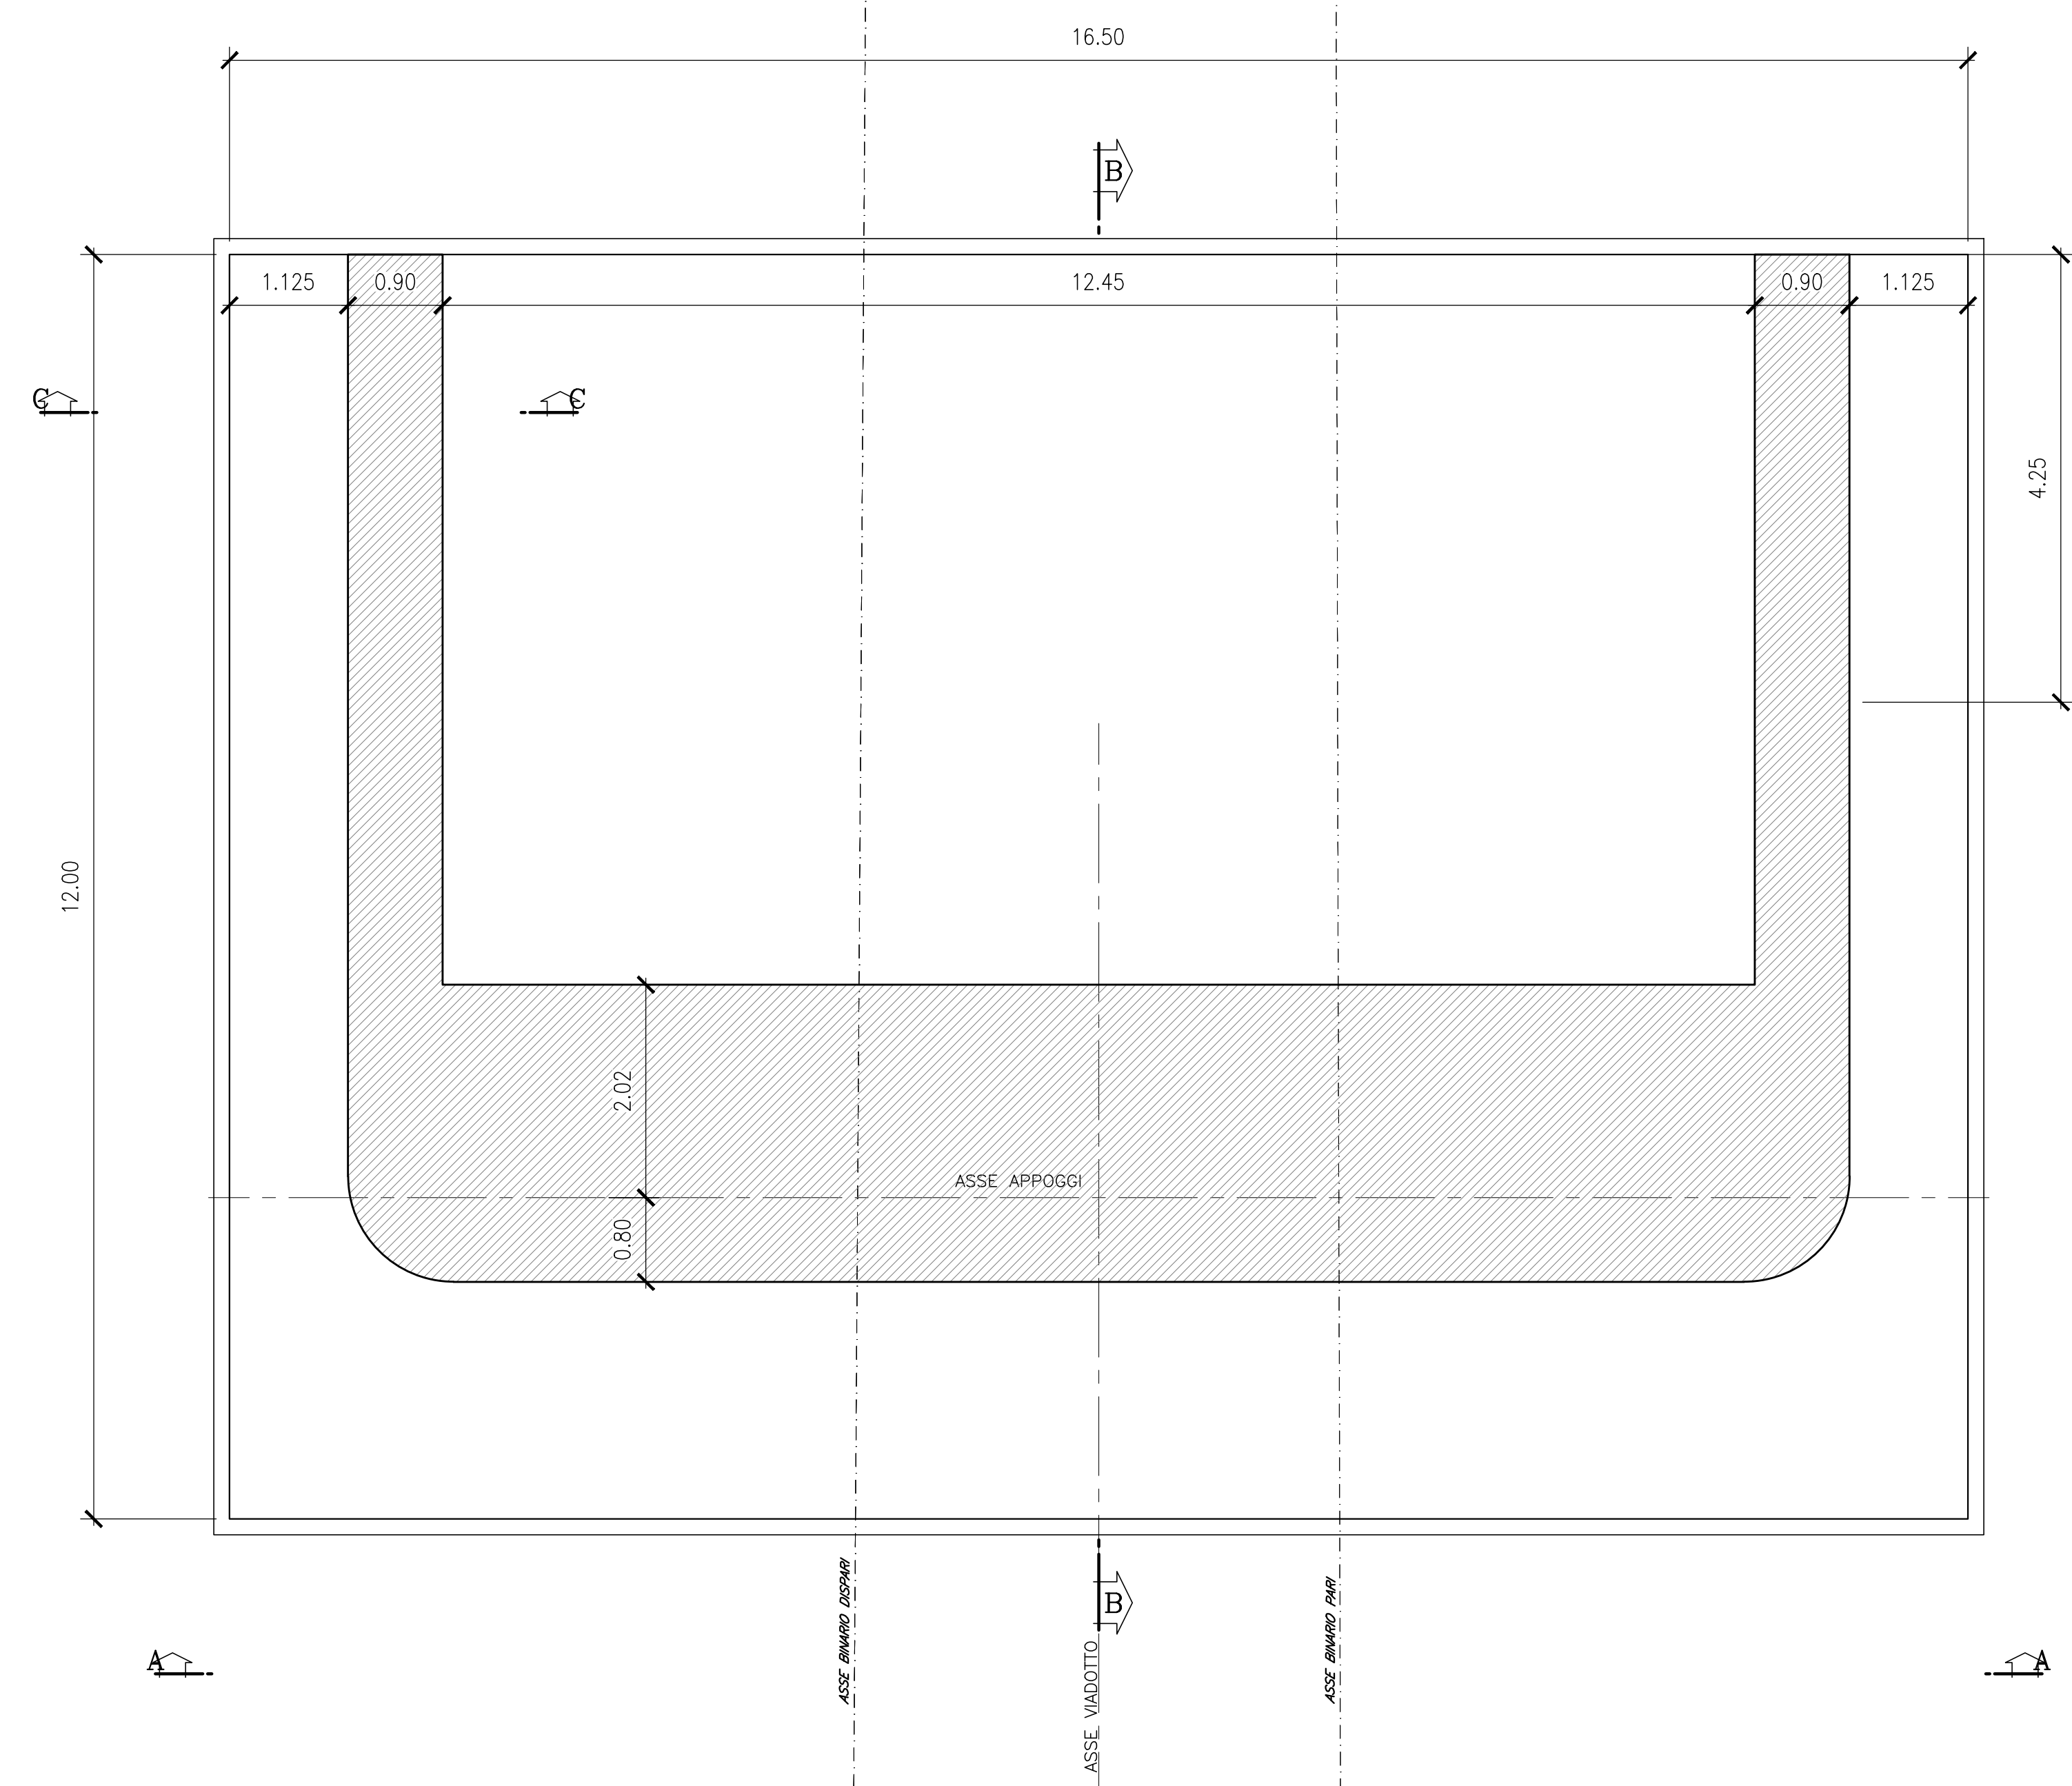

VISTA E-E  
Scala 1:50

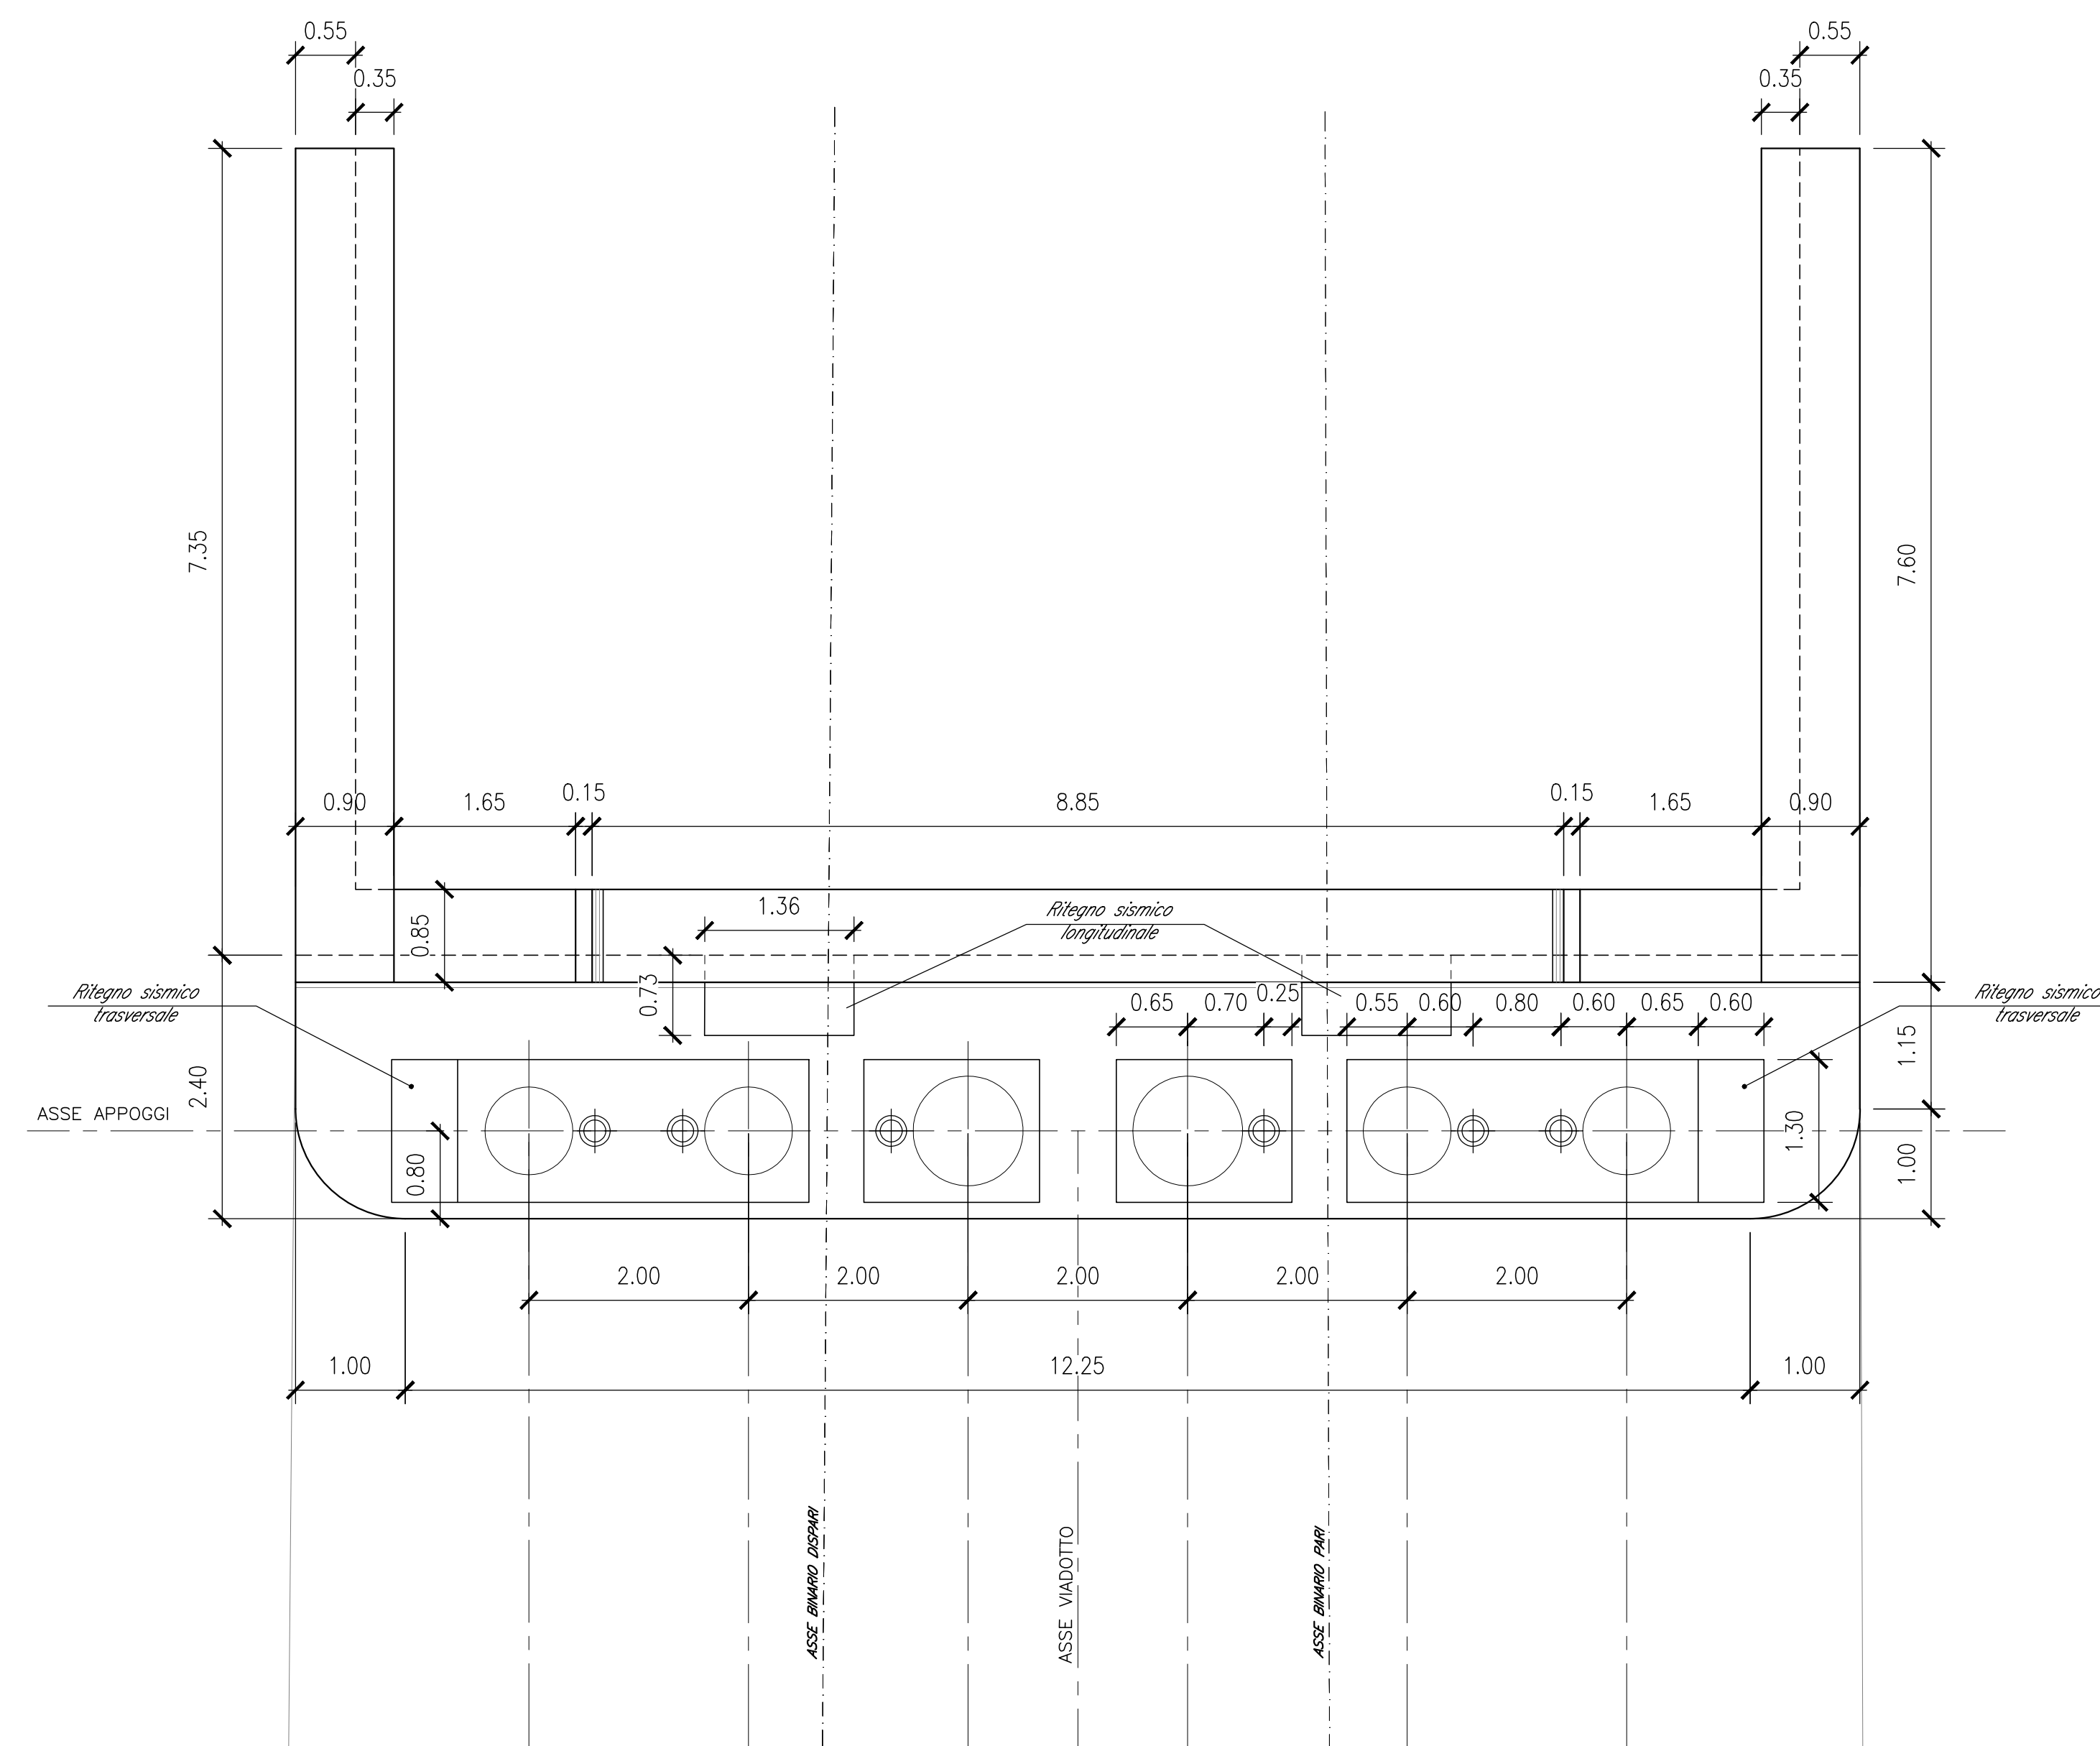

SEZIONE F-F  
Scala 1:50

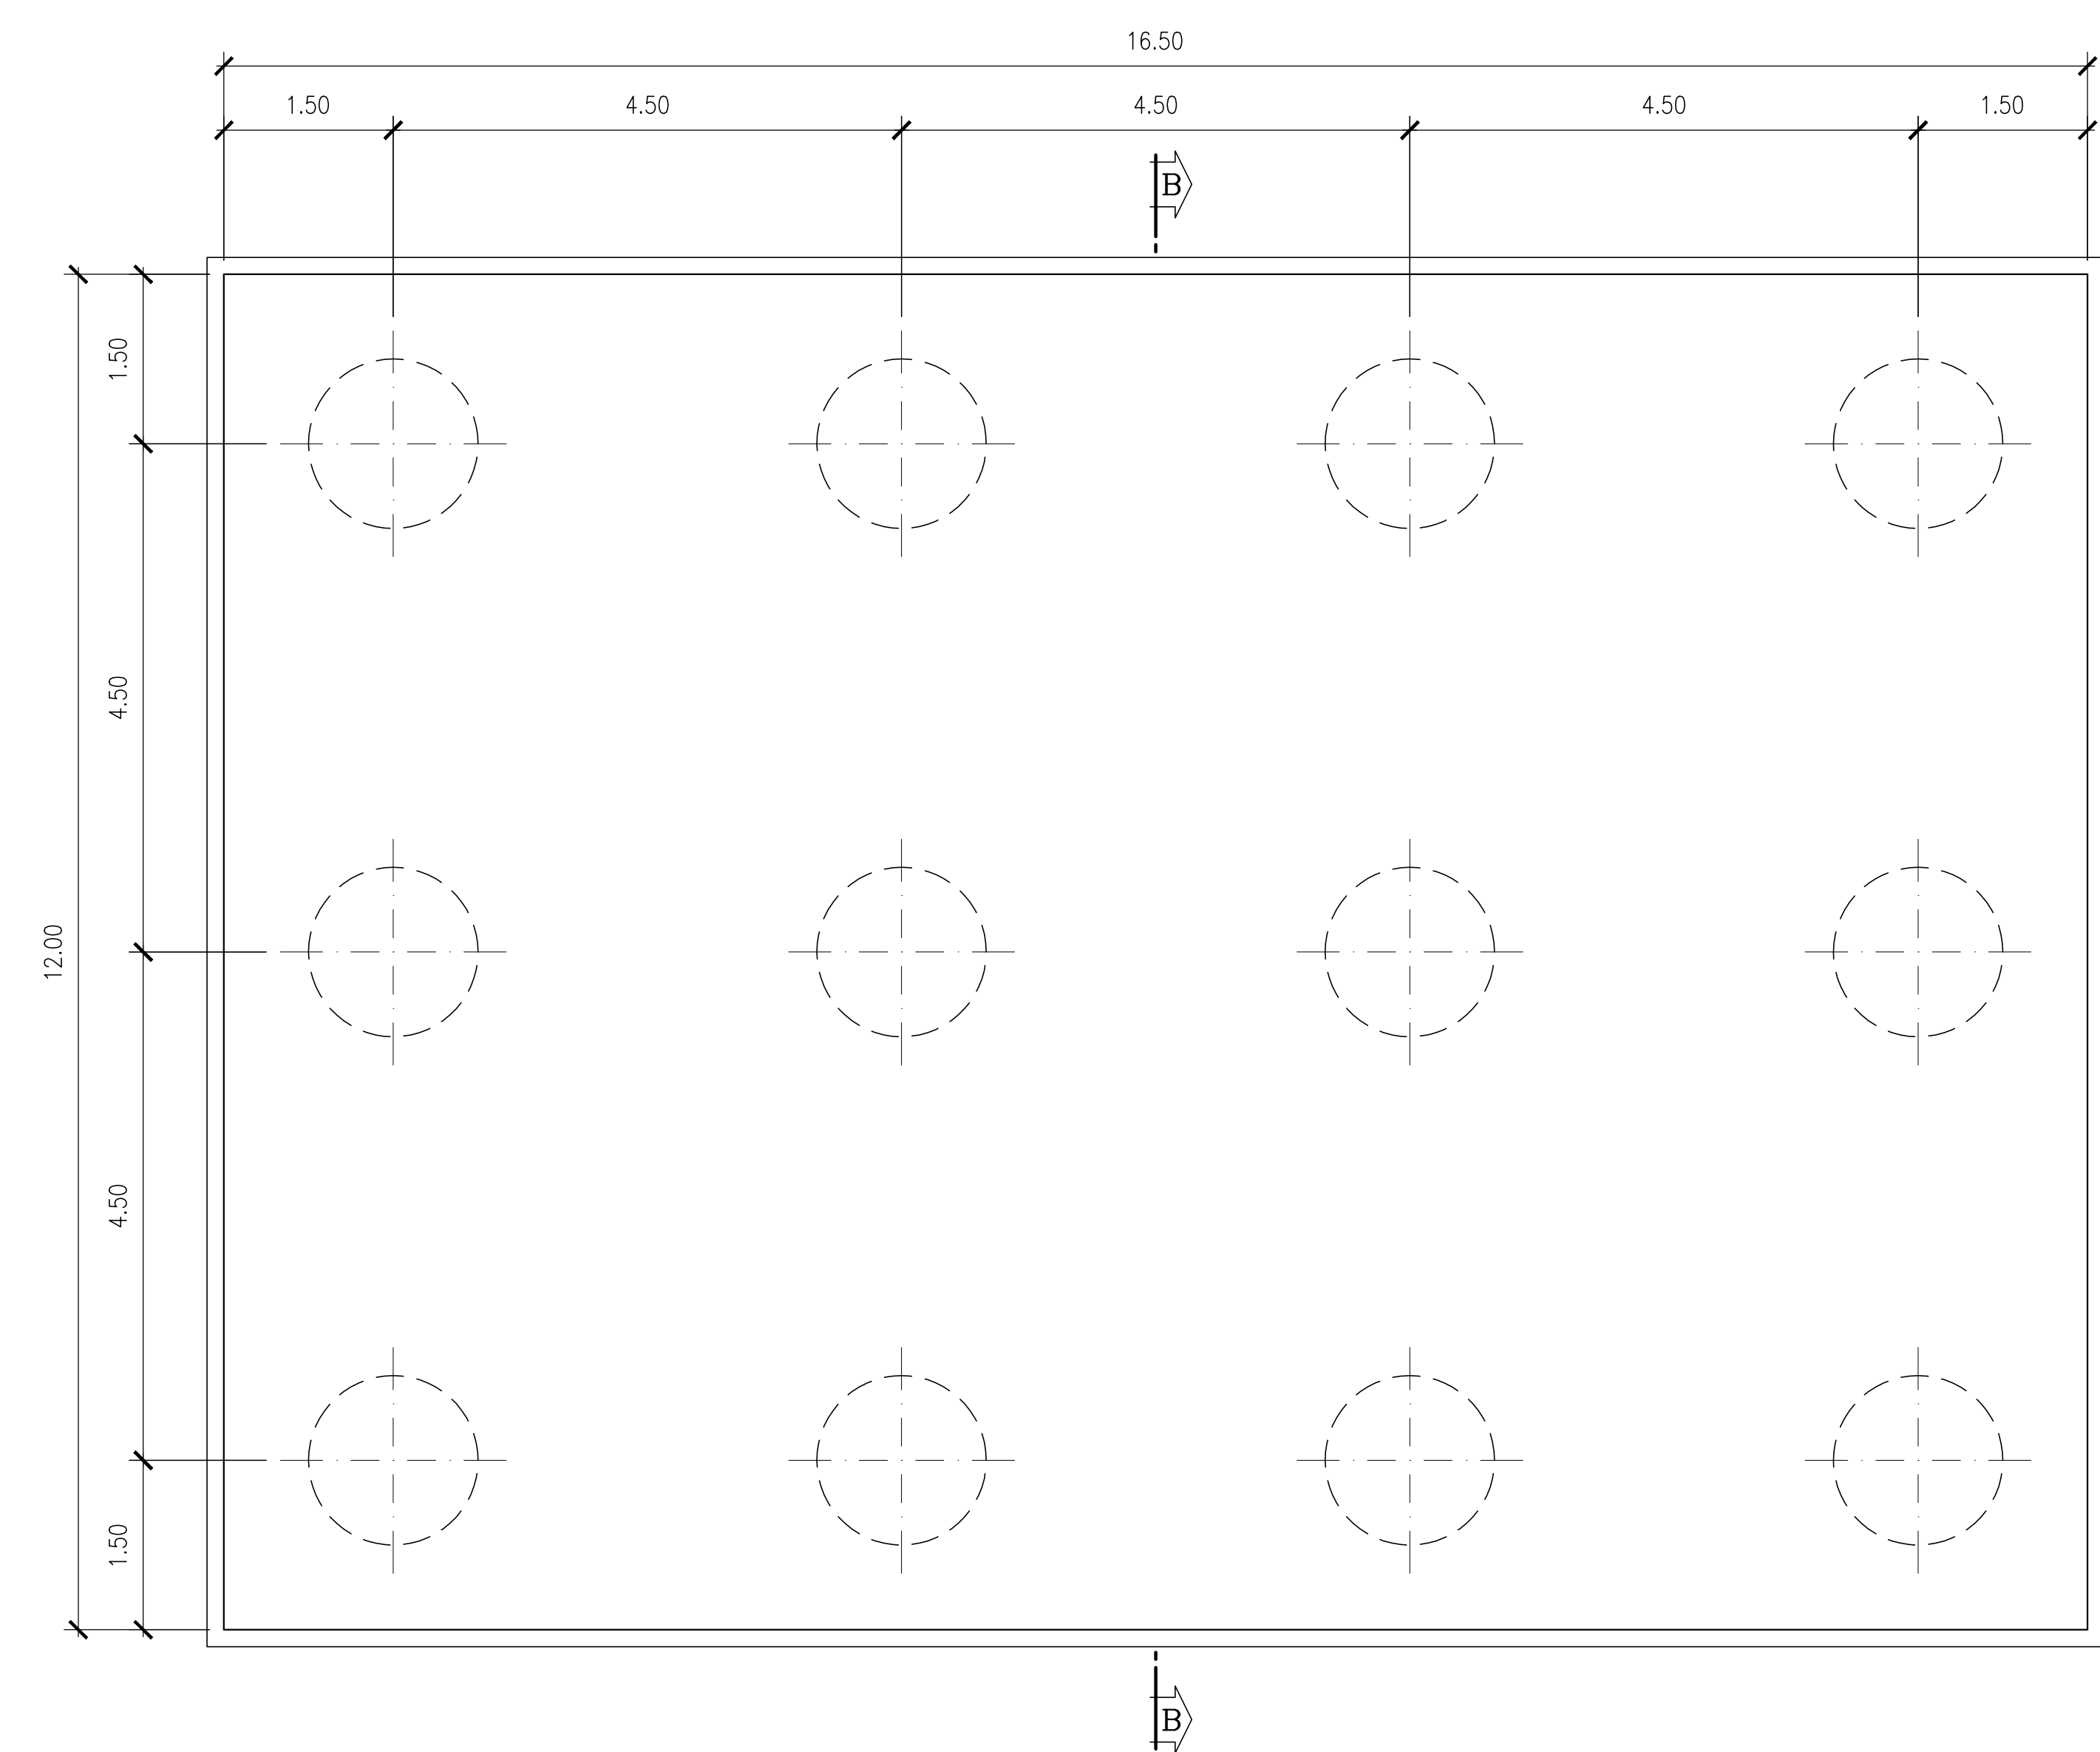

Per tabella materiali, incidenze e lunghezze pali si rimanda all'elaborato IV0100D09TTV1000001

COMMITTENTE:  
**RFI**  
R.F.E. FERROVIARIA ITALIANA  
GRUPPO FERROVIE DELLO STATO ITALIANO

PROGETTAZIONE:  
**ITALFERR**  
GRUPPO FERROVIE DELLO STATO ITALIANO

**U.O. OPERE CIVILI**

**PROGETTO DEFINITIVO**

**RADDOPPIO DELLA LINEA GENOVA - VENTIMIGLIA**  
**TRATTA FINALE LIGURE - ANDORA**

OPERE PRINCIPALI - VIADOTTI E CAVALCAVIA  
V103 - Viadotto su Torre Varatello  
Carpenteria Spalla B - tav. 1/2

SCALA:  
1:50

COMMESSA: I V 0 1    LOTTO: 0 0    FASE: 0 9    ENTE: B Z    TIPO DOC: V 1 0 3 0 4    OPERA/DISCIPLINA: 0 0 3    PROG. REV: A

Rev.	Descrizione	Redatto	Data	Verificato	Data	Approvato	Data	Autorizzato	Data
A	Emissione esecutiva	[Signature]	04/2023	[Signature]	04/2023	[Signature]	04/2023	[Signature]	04/2023

File: IV0100D09BZV10304003A.DWG      n. Elab.: