TUBO DI SMALTIMENTO ACQUE PIOVANE NEL MURETTO PARABALLAST (1:5)

IL SISTEMA DI IMPERMEABILIZZAZIONE DOVRA' ESSERE REALIZZATO, PER L'IMPALCATO A STRUTTURA MISTA, CON MEMBRANE POLIURETANICHE BICOMPONENTI A SPRUZZO, SECONDO LA SPECIFICA TECNICA ITALFERR (min 4mm)

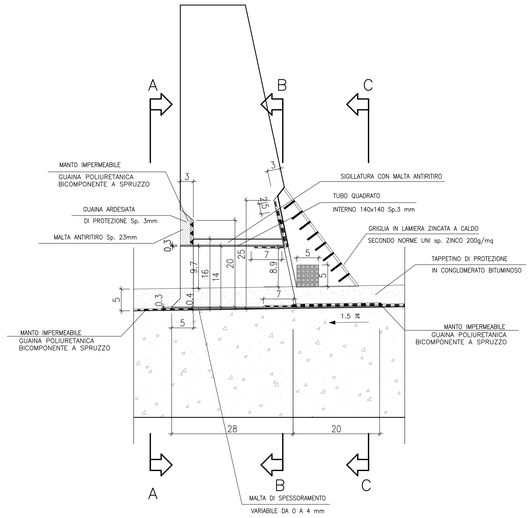

VISTA A–A (1:5)

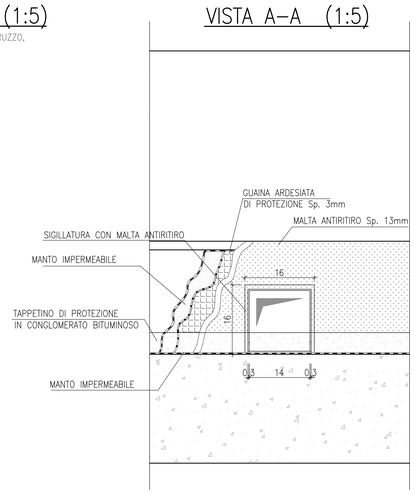

VISTA B–B (1:5)

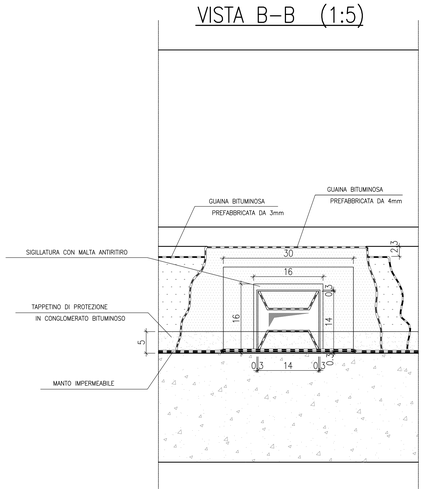

VISTA C–C (1:5)

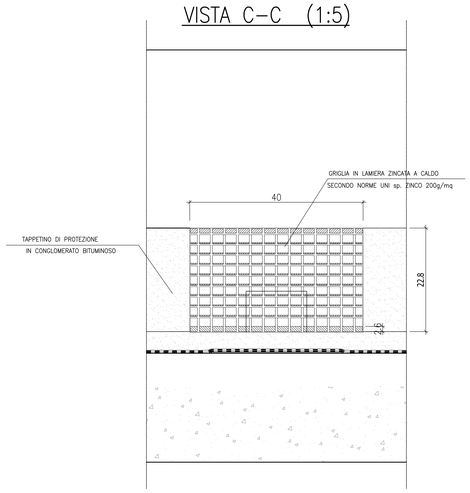

DETTAGLIO ELEMENTO PORTAGRIGLIA VISTA D–D (1:5)

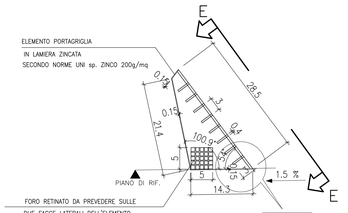

FORO RETINATO DA PREVEDERE SULLE DUE FACCE LATERALI DELL'ELEMENTO PER FAVORIRE IL DEFLUSSO DELL'ACQUA PROVENIENTE DA QUELLA DIREZIONE (POSSIBILI INFILTRAZIONI FRA IL PIANO ORIZZONTALE DEL CONGLOMERATO BITUMINOSO E LA PARTE INCLINATA 4/3)

CANALETTA PASSACAVI (1:5)

Quote in mm

DETTAGLIO TUBO IN PVC (1:5)

PARTICOLARE 1

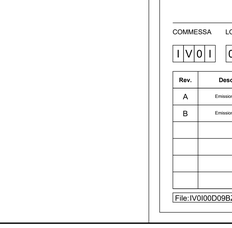

VISTA E–E (1:5)

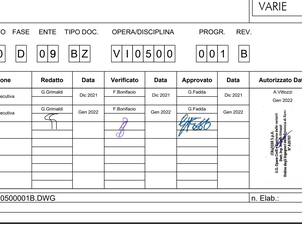

NB:

AL FINE DI FAVORIRE IL DEFLUSSO DELL'ACQUA PREDISPORRE L'ELEMENTO PORTAGRIGLIA IN MODO CHE LA SUPERFICIE SUPERIORE DEL FONDO SIA A LIVELLO DEL TAPPETINO DI PROTEZIONE IN CONGLOMERATO BITUMINOSO

NB:

TUTTE LE CHIODATURE DI FISSAGGIO DELLE LAMIERE FERMAMANTO DEVONO ESSERE SIGILLATI MEDIANTE SILICONE; LE STESSE LAMIERE FERMAMANTO DEVONO ESSERE INOLTRE SIGILLATE CON SILICONE LUNGO TUTTO IL LORO PERIMETRO

NB:

LE GUAINE IMPERMEABILI DEVONO ESSERE STESE IN DIREZIONE TRASVERSALE ALL'IMPALCATO CON SORMONTI DI 10 cm ALTERNATI (E SFASATI IN CASO DI MANTO IMPERMEABILE COSTITUITO DA DUE GUAINE), DISPOSTI IN MODO DA GARANTIRE IL DEFLUSSO DELL'ACQUA

POZZETTO E GRIGLIA PARAFOGLIE PER PLUVIALE (1:5)

Quote in mm

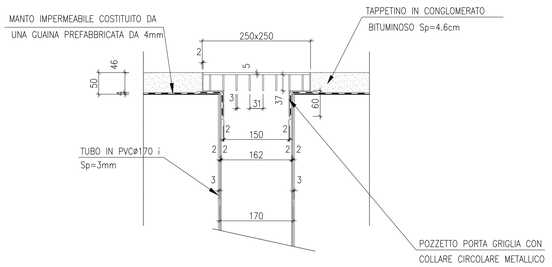

- IL POZZETTO, LA GRIGLIA ED IL PLUVIALE SONO IN ACCIAIO ZINCATO A CALDO SECONDO NORME UNI – QUANTITA' MINIMA DI ZINCO: 200 g/mq
- IL PLUVIALE DEVE ESSERE FISSATO CON STAFFE ZINCATE A CALDO SECONDO NORME UNI sp. ZINCO 200g/mq

Per tabella materiali, incidenze e lunghezze pali si rimanda all'elaborato IV0I00D09TTVI0000001

COMMITTENTE:

RFI RETE FERROVIARIA ITALIANA
GRUPPO FERROVIE DELLO STATO ITALIANE

PROGETTAZIONE:

ITALFERR
GRUPPO FERROVIE DELLO STATO ITALIANE

U.O. OPERE CIVILI

PROGETTO DEFINITIVO

RADDOPPIO DELLA LINEA GENOVA - VENTIMIGLIA

TRATTA FINALE LIGURE - ANDORA

OPERE PRINCIPALI - VIADOTTI E CAVALCAVIA

VI05 - Viadotto su Torrente Rio Carenda
Particolari, dettagli e finiture

SCALA: VARIE

COMMESSA	LOTTO	FASE	ENTE	TIPO DOC.	OPERA/DISCIPLINA	PROGR.	REV.
IV0I	00	D	09	BZ	VI0500	001	B

Rev.	Descrizione	Redatto	Data	Verificato	Data	Approvato	Data	Autorizzato Data
A	Emissione esecutiva	G.Grimaldi	Dic 2021	F.Bonifacio	Dic 2021	G.Fadda	Dic 2021	A.Vittozzi Gen 2022
B	Emissione esecutiva	G.Grimaldi	Gen 2022	F.Bonifacio	Gen 2022	G.Fadda	Gen 2022	

File:IV0I00D09BZVI0500001B.DWG n. Elab.: