




SEZIONE TRASVERSALE "C"
SCALA 1:25

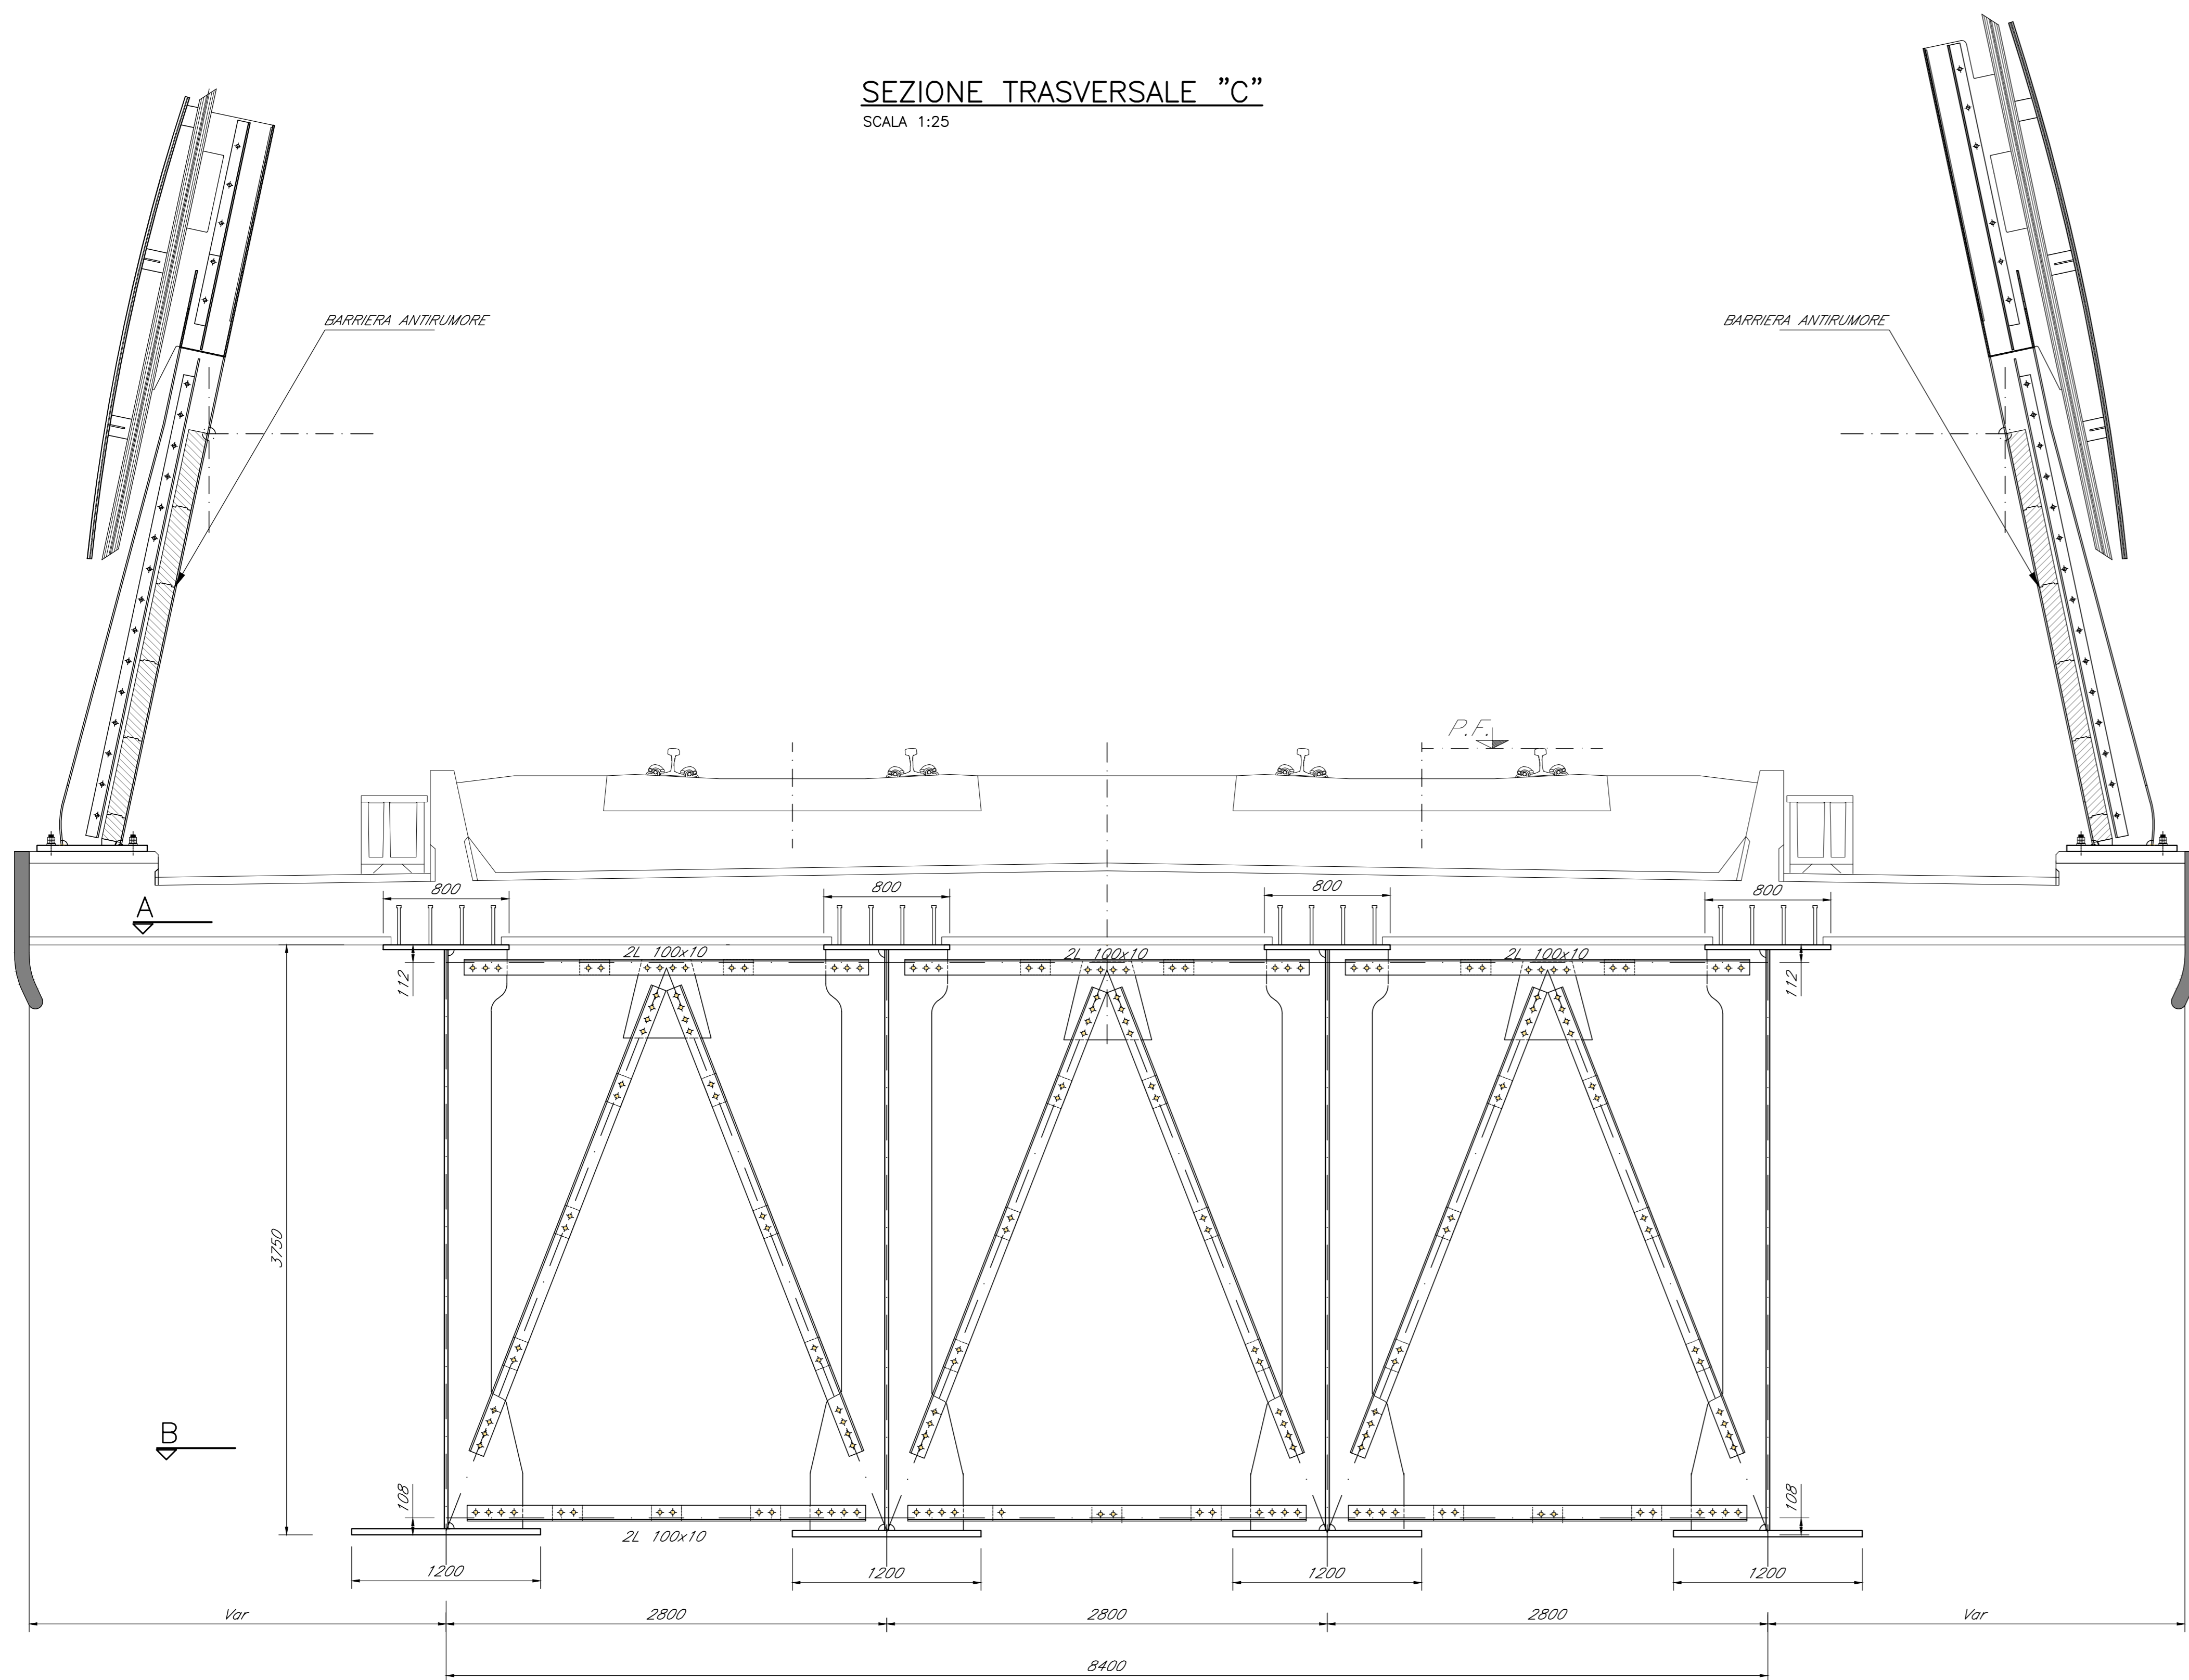

PROSPETTO LONGITUDINALE
SCALA 1:100

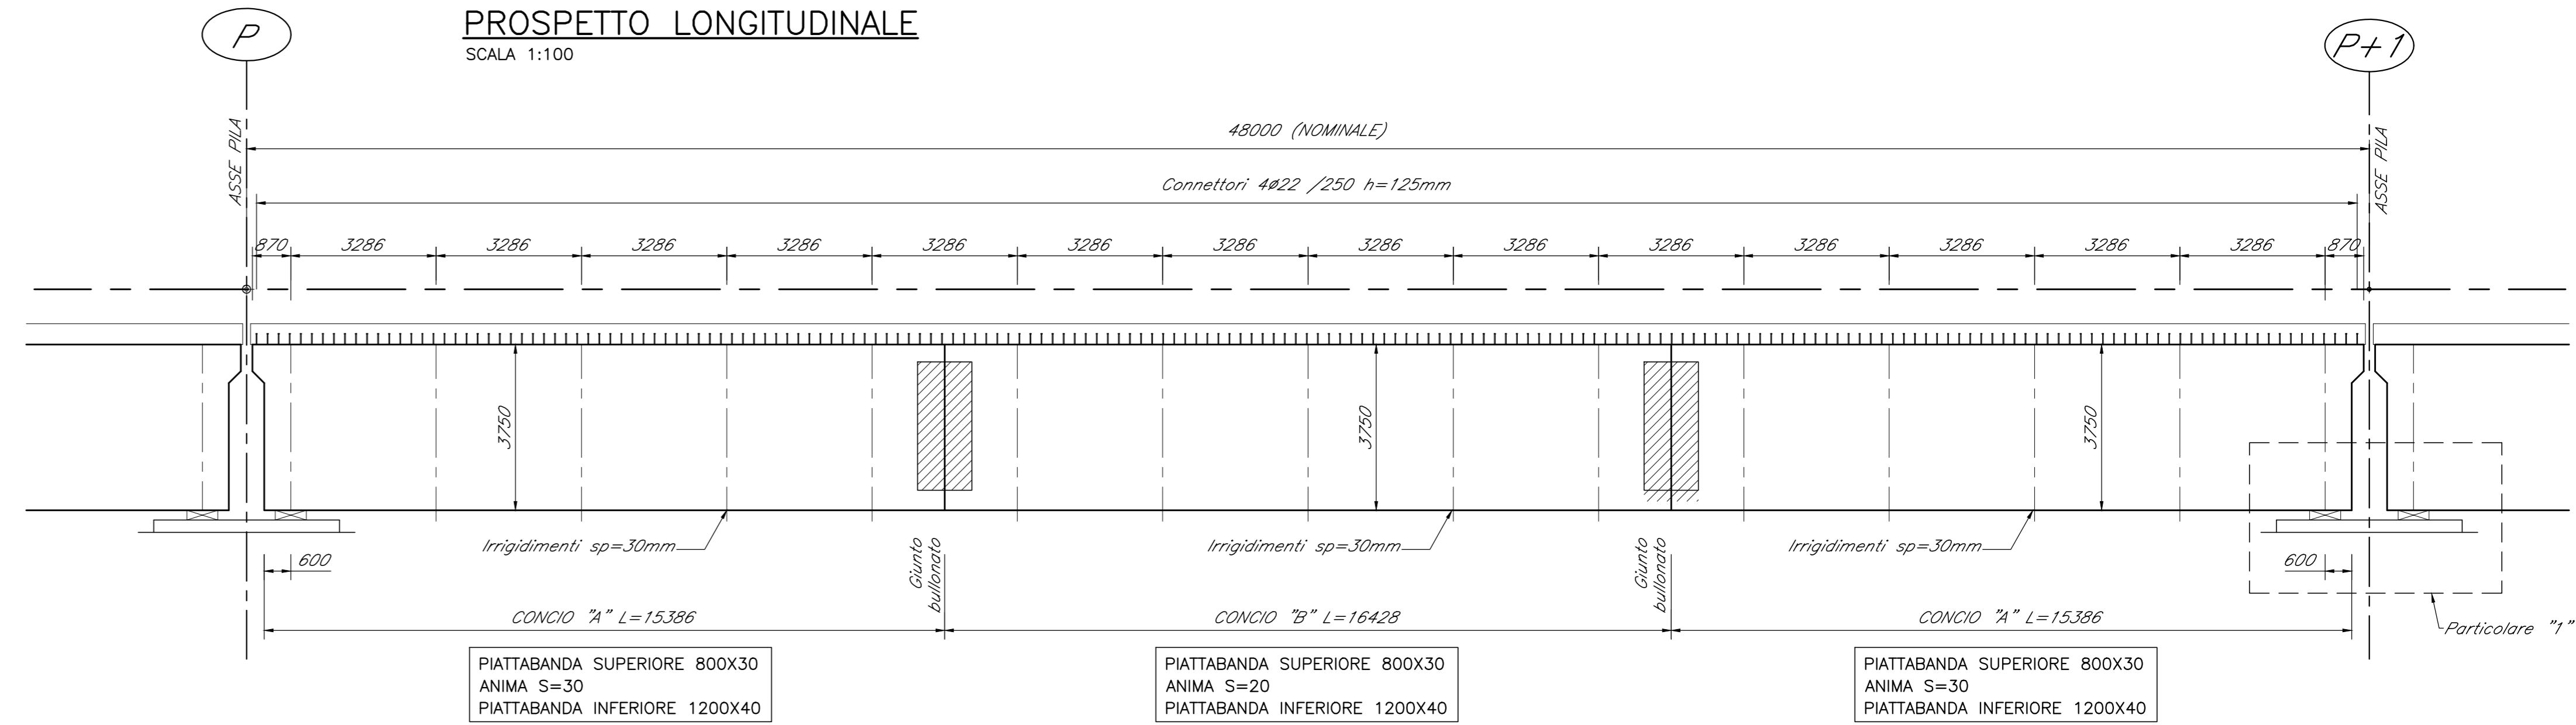


1/2 PIANTA "A"
SCALA 1:100

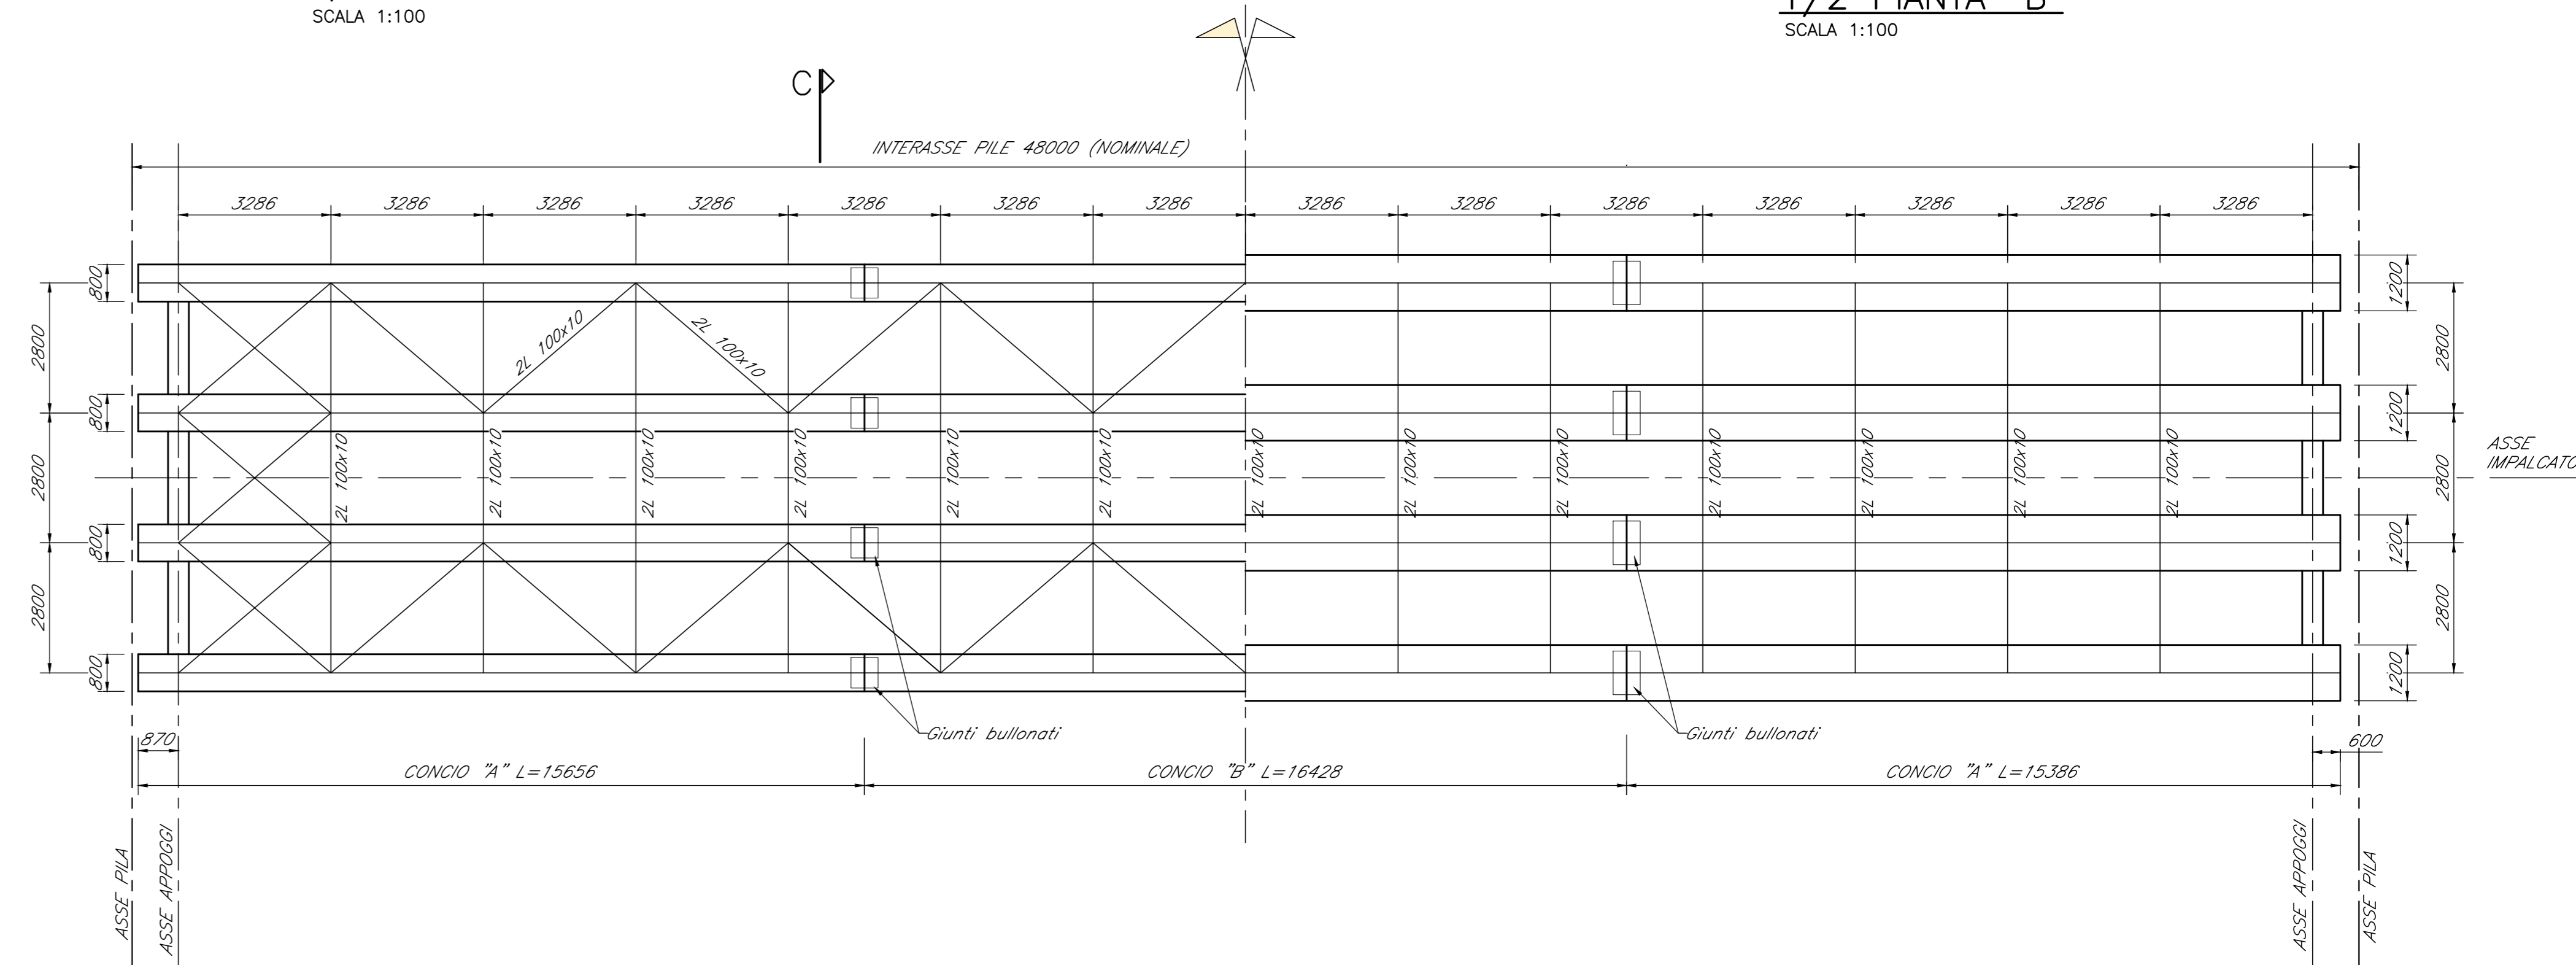

1/2 PIANTA "B"
SCALA 1:100

PARTICOLARE "1"
SCALA 1:25

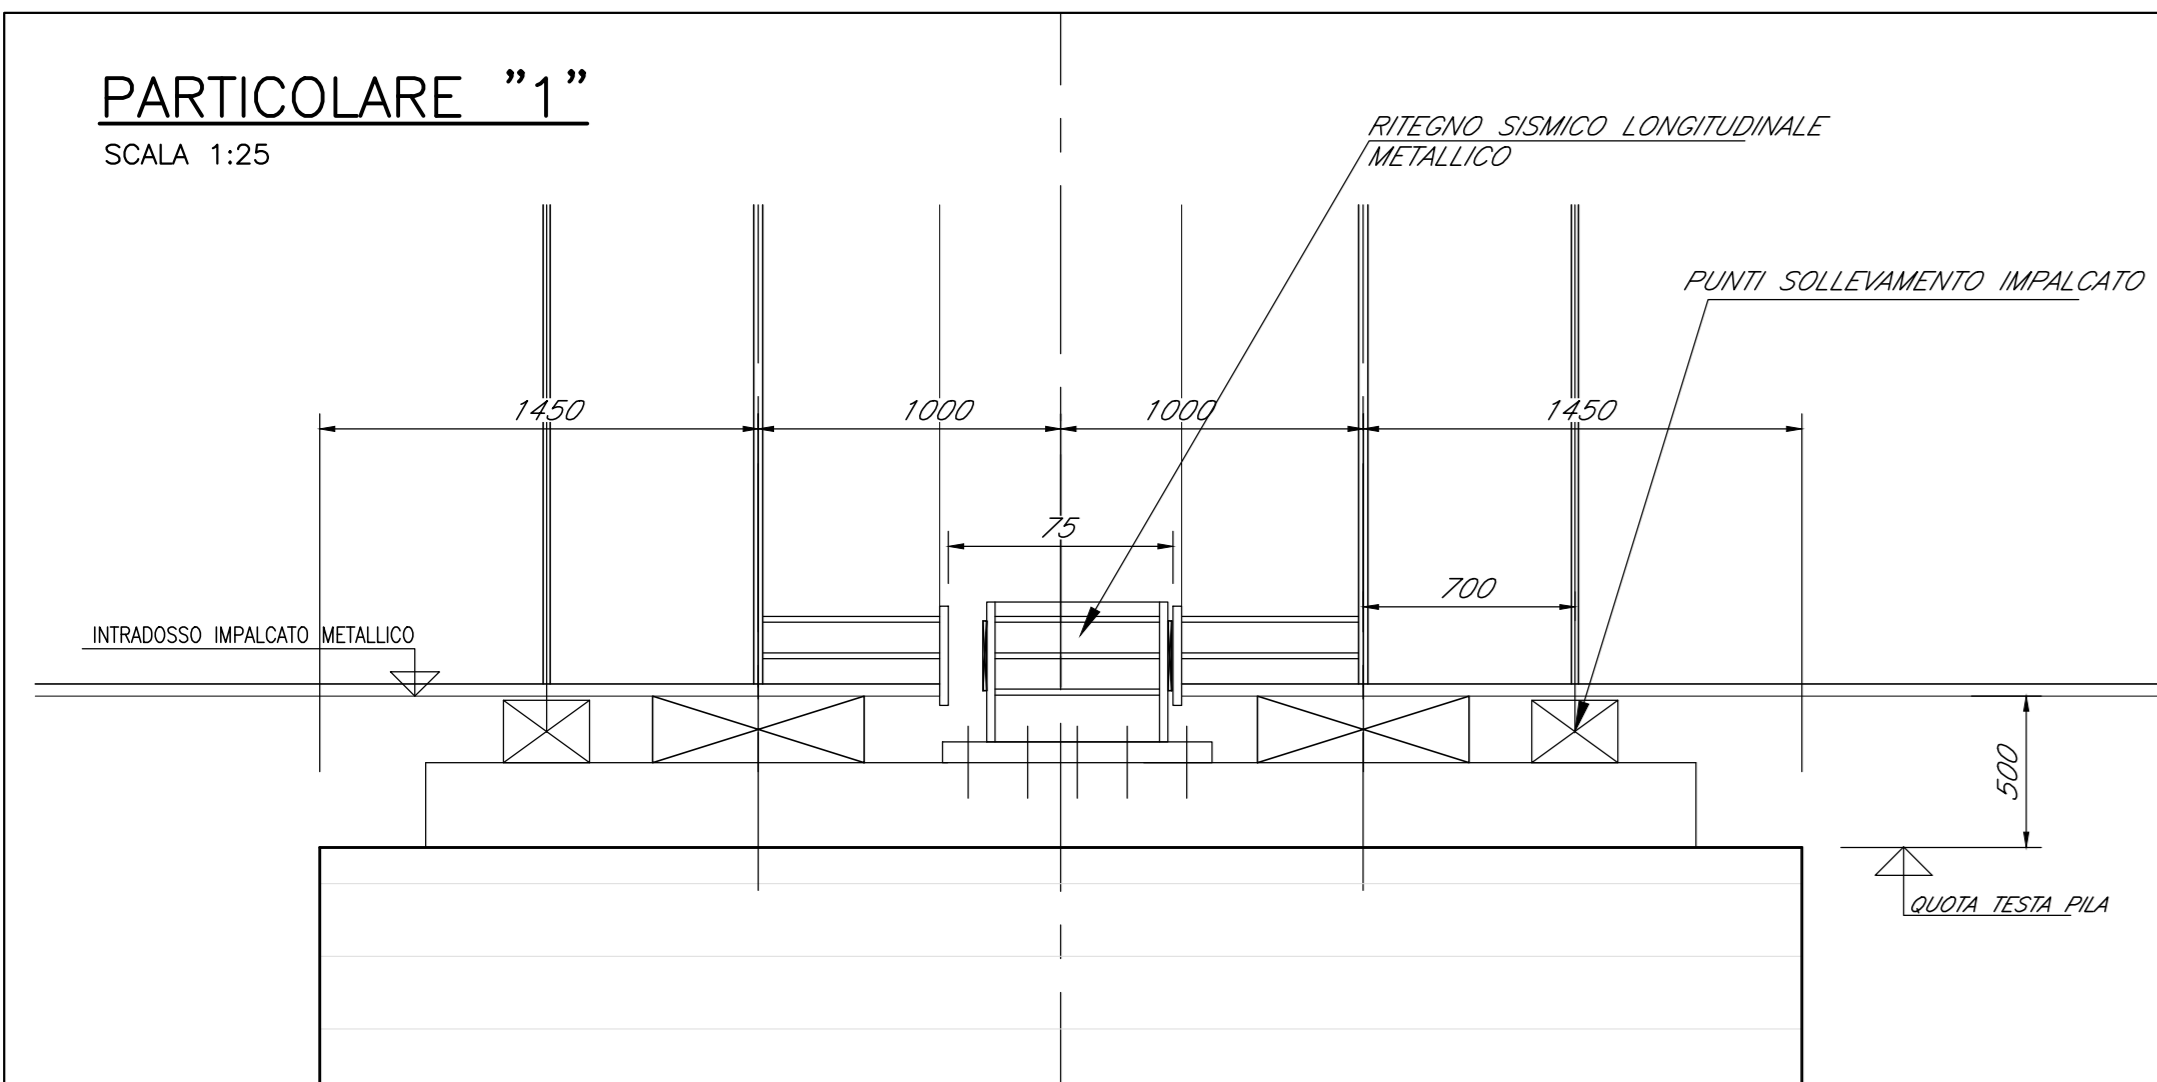

NOTA
Tutti gli angoli vivi saranno
reccordati con raggio R=50mm

Per tabella materiali, incidenze e lunghezze pali si rimanda all'elaborato
IV0100D09TTV10000001

COMMITTENTE:
RFI
RETE FERROVIARIA ITALIANA
GRUPPO FERROVIE DELLO STATO ITALIANO

PROGETTAZIONE:
ITALFER
GRUPPO FERROVIE DELLO STATO ITALIANO

U.O. OPERE CIVILI
PROGETTO DEFINITIVO
RADDOPPIO DELLA LINEA GENOVA - VENTIMIGLIA
TRATTA FINALE LIGURE - ANDORA

OPERE PRINCIPALI - VIADOTTI E CAVALCAVIA
VI06 - Viadotto su Torrente Neva
Carpenteria Impalcato ACC/CLS L=48,0m

SCALA:
VARIE

COMMESSA	LOTTO	FASE	ENTE	TIPO DOC.	OPERA/DISCIPLINA	PROGR.	REV.
IV01	00	09	BZ	V10609	001	B	

Rev.	Descrizione	Redatto	Data	Verificato	Data	Approvato	Data	Autorizzato Data
A	Emissione esecutiva	G. Grimaldi	09/2021	F. Biondo	09/2021	G. Fabbro	09/2021	A. Vignati 09/2022
B	Emissione esecutiva	G. Grimaldi	09/2022	F. Biondo	09/2022	G. Fabbro	09/2022	