


TORRENTE MERULA


PROFILI LONGITUDINALI DI FONDO ALVEO CON LIVELLO IDRICO TR500, TR200 E TR50
SCALA X 1:2.000 SCALA Y 1:200

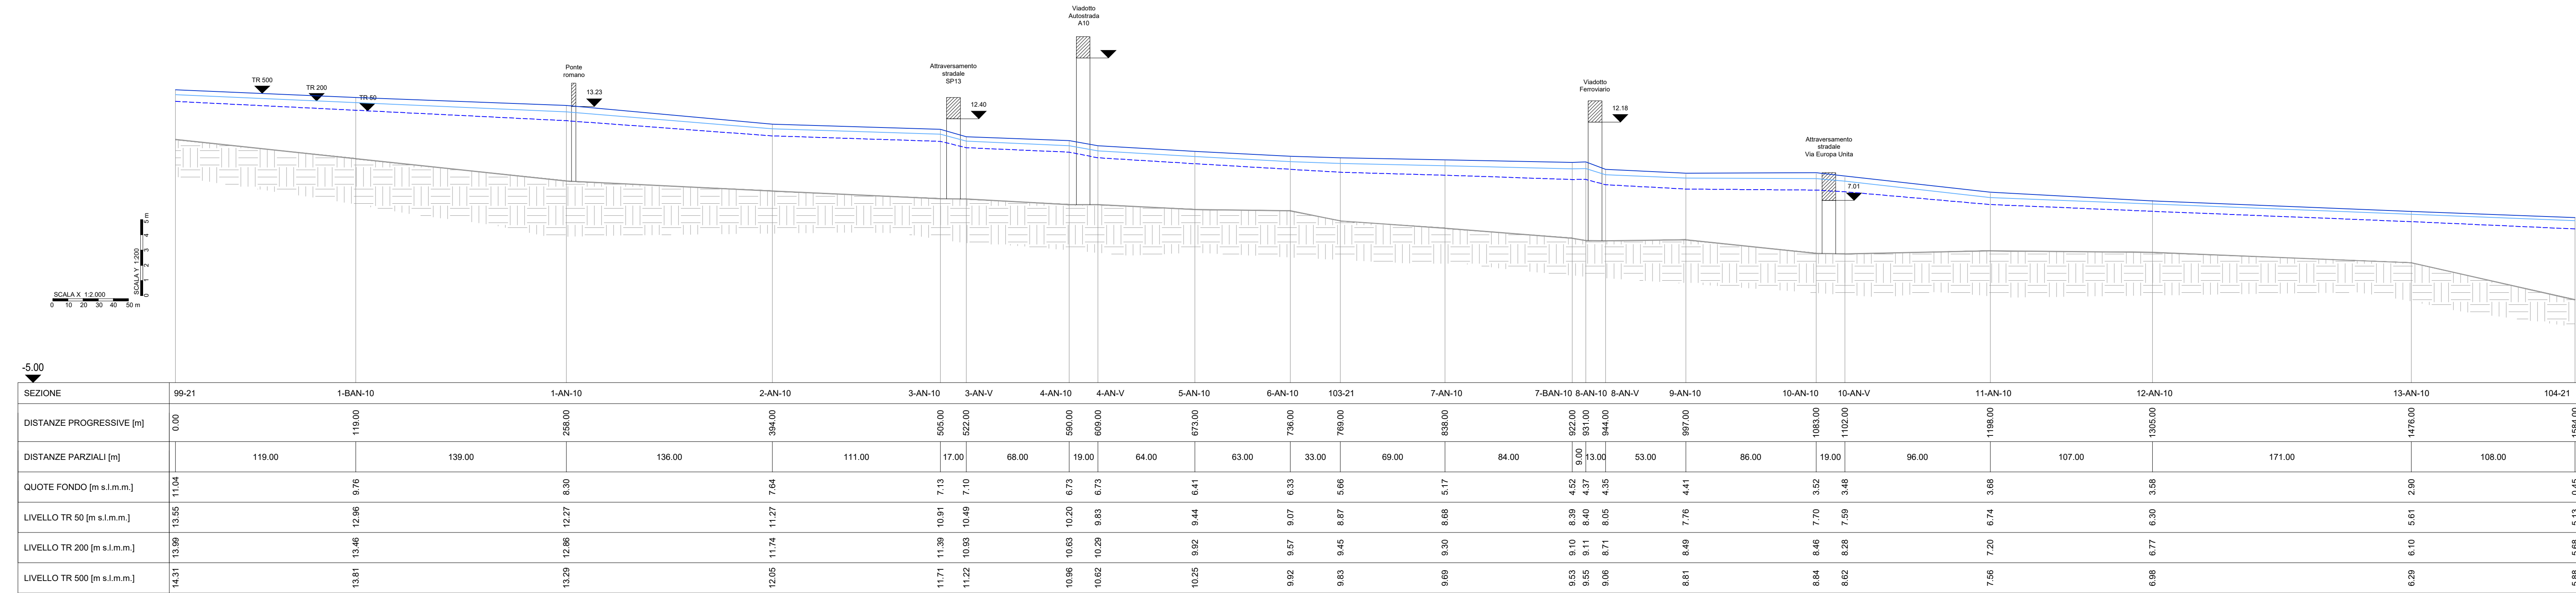

SEZIONE	99-21	1-BAN-10	1-AN-10	2-AN-10	3-AN-10	3-AN-V	4-AN-10	4-AN-V	5-AN-10	6-AN-10	103-21	7-AN-10	7-BAN-10	8-AN-10	8-AN-V	9-AN-10	10-AN-10	10-AN-V	11-AN-10	12-AN-10	13-AN-10	104-21	

LEGENDA

- LIVELLO TR500
- LIVELLO TR200
- LIVELLO TR50
- THALWEG
- n° SEZIONE CON IDENTIFICATIVO ANNO DI RILIEVO (2010/2021)

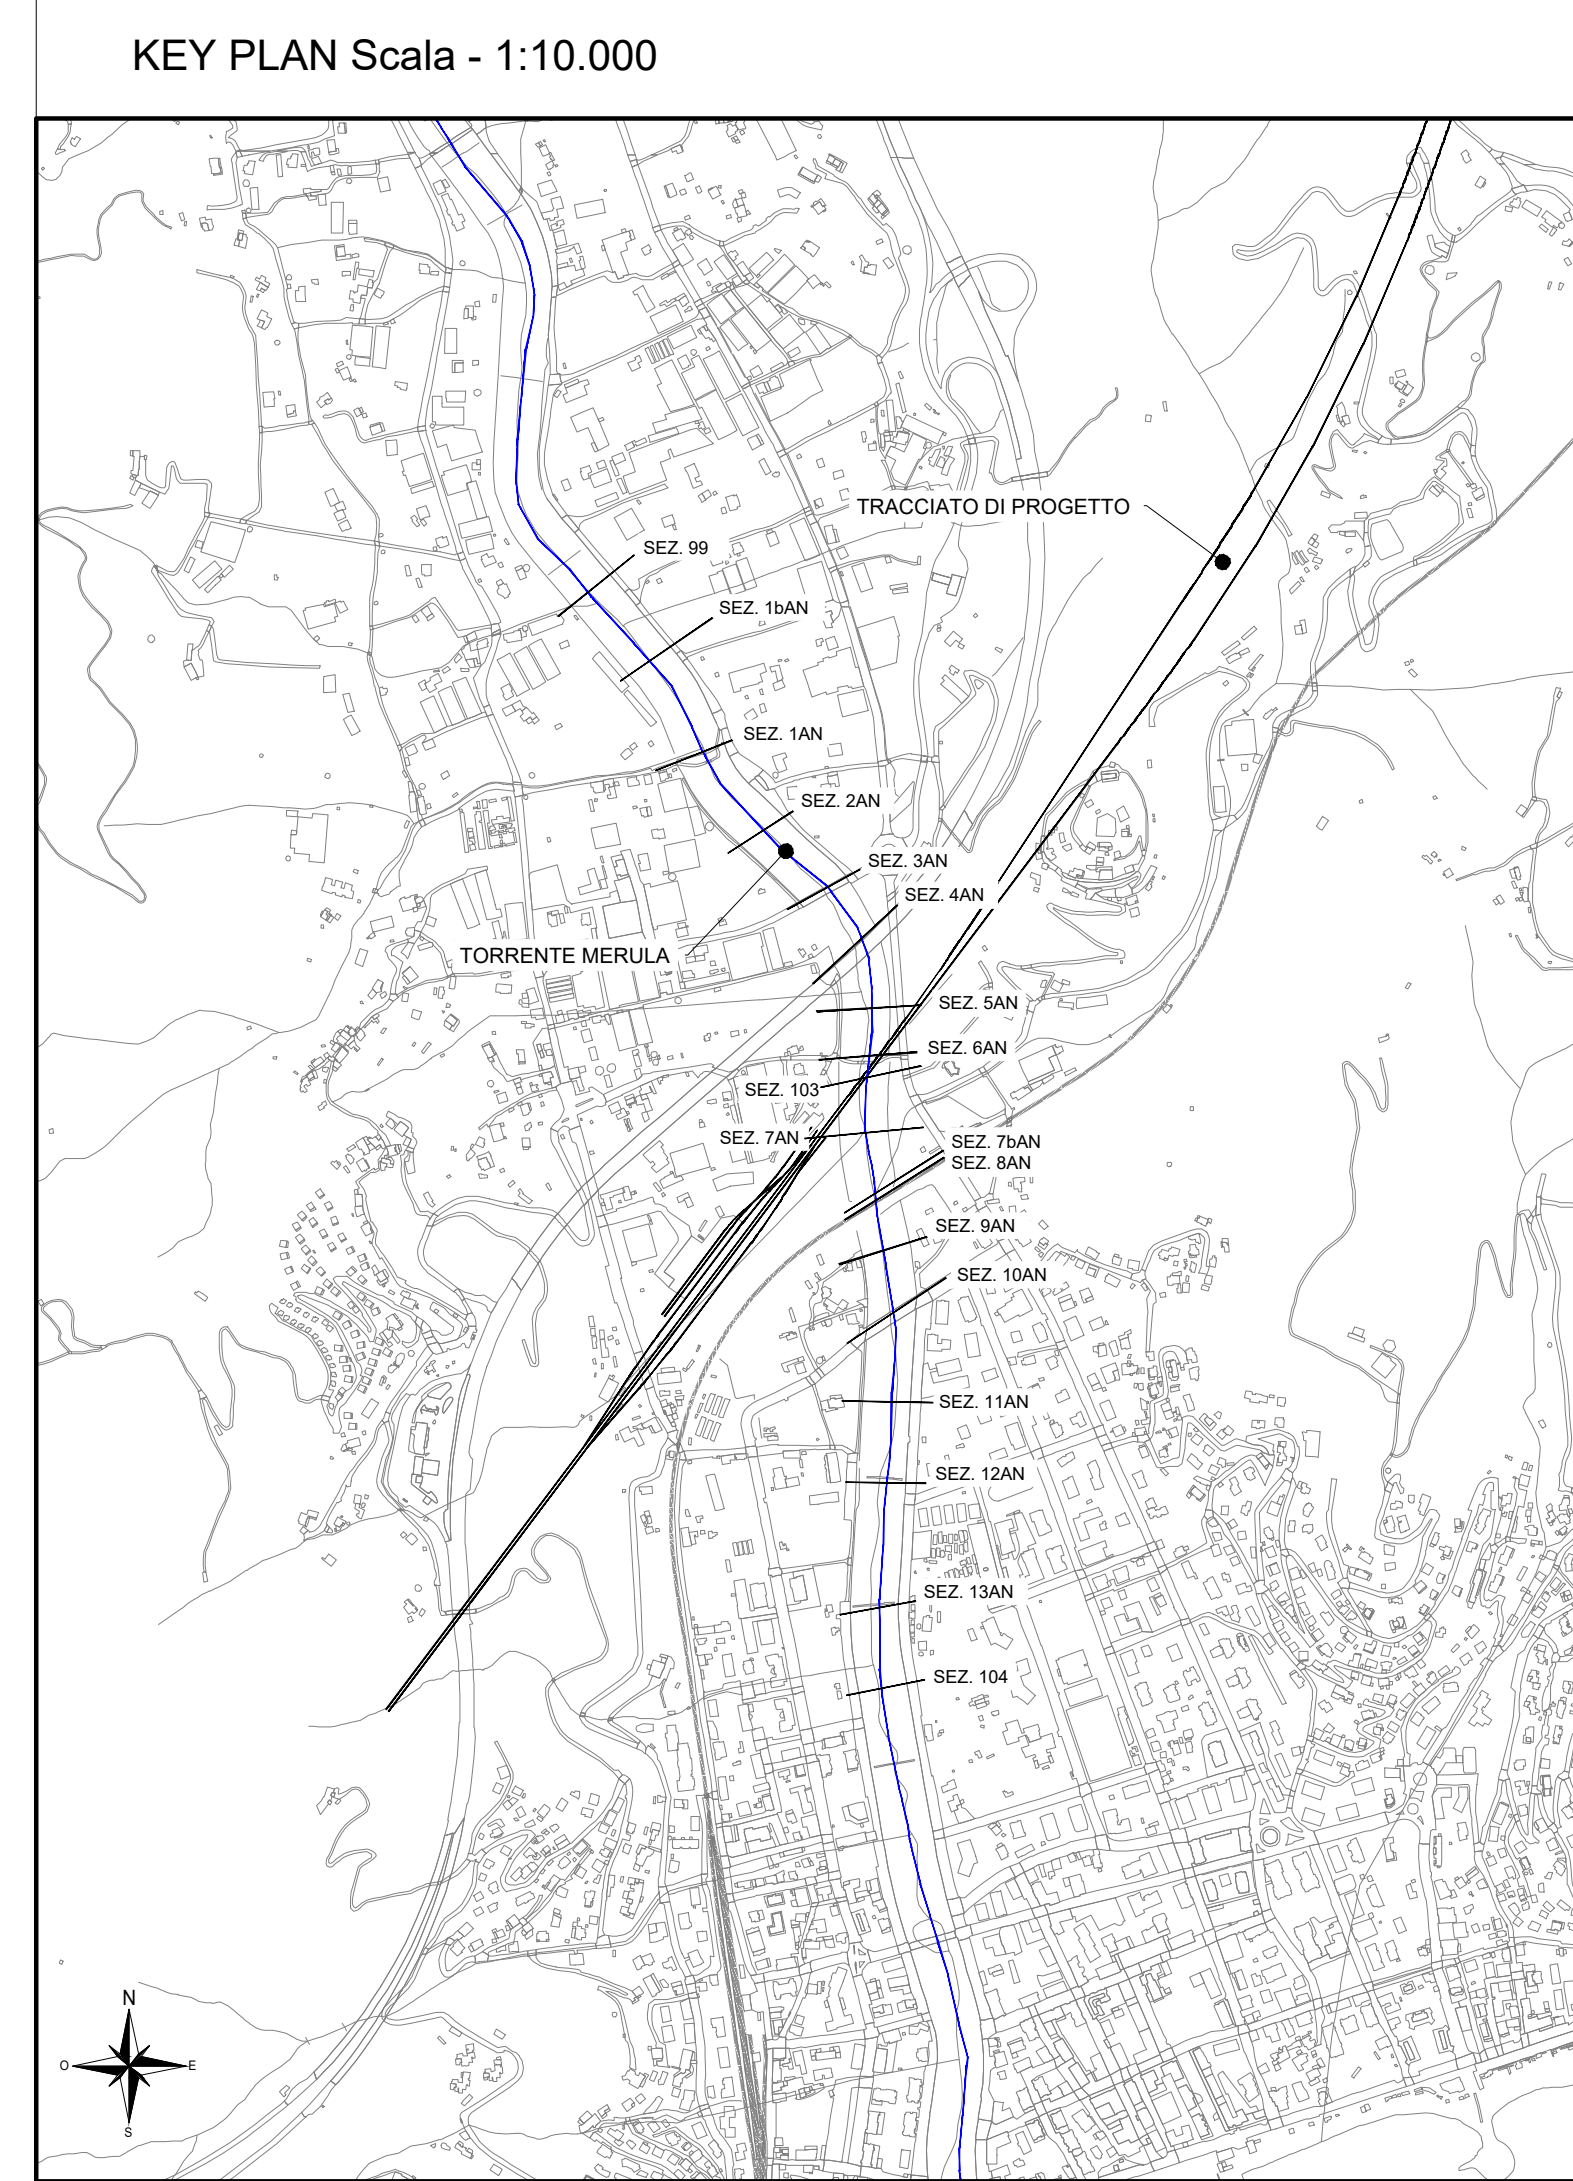

COMMITTENTE:

PROGETTAZIONE:

U.O. OPERE CIVILI

PROGETTO DEFINITIVO

RADDOPPIO DELLA LINEA GENOVA - VENTIMIGLIA

TRATTA FINALE LIGURE - ANDORA

ELABORATI DI IDROLOGIA E IDRAULICA

Torrente Merula - pk 97+000

Profili di rigurgito (Modello 2D) - Tr 50, 200, 500 anni - Torrente Merula - ante operam

SCALA: varie

COMMESSA LOTTO FASE ENTE TIPO DOC. OPERA/DISCIPLINA PROGR. REV.

IV01 00 D 09 FZ ID0002 007 A

Rev.	Descrizione	Redatto	Data	Verificato	Data	Approvato	Data	Autorizzato Data
A	Emissione esecutiva	D. Pizzarello	Dic. 2021	C. Cevali	Dic. 2021	G. Fadda	Dic. 2021	A. Verrini Dicembre 2021

File: IV0100D09FZID0002007A.dwg n. Elab.: X