



TORRENTE BOTTASANO

PROFILI LONGITUDINALI DI FONDO ALVEO CON LIVELLO IDRICO TR500, TR200 E TR50
SCALA X 1:2.000 SCALA Y 1:200

| LEGENDA | |
|---------|-----------------------------|
| | LIVELLO TR500 |
| | LIVELLO TR200 |
| | LIVELLO TR50 |
| | THALWEG |
| | SEZIONE XX-XX-XX n° SEZIONE |

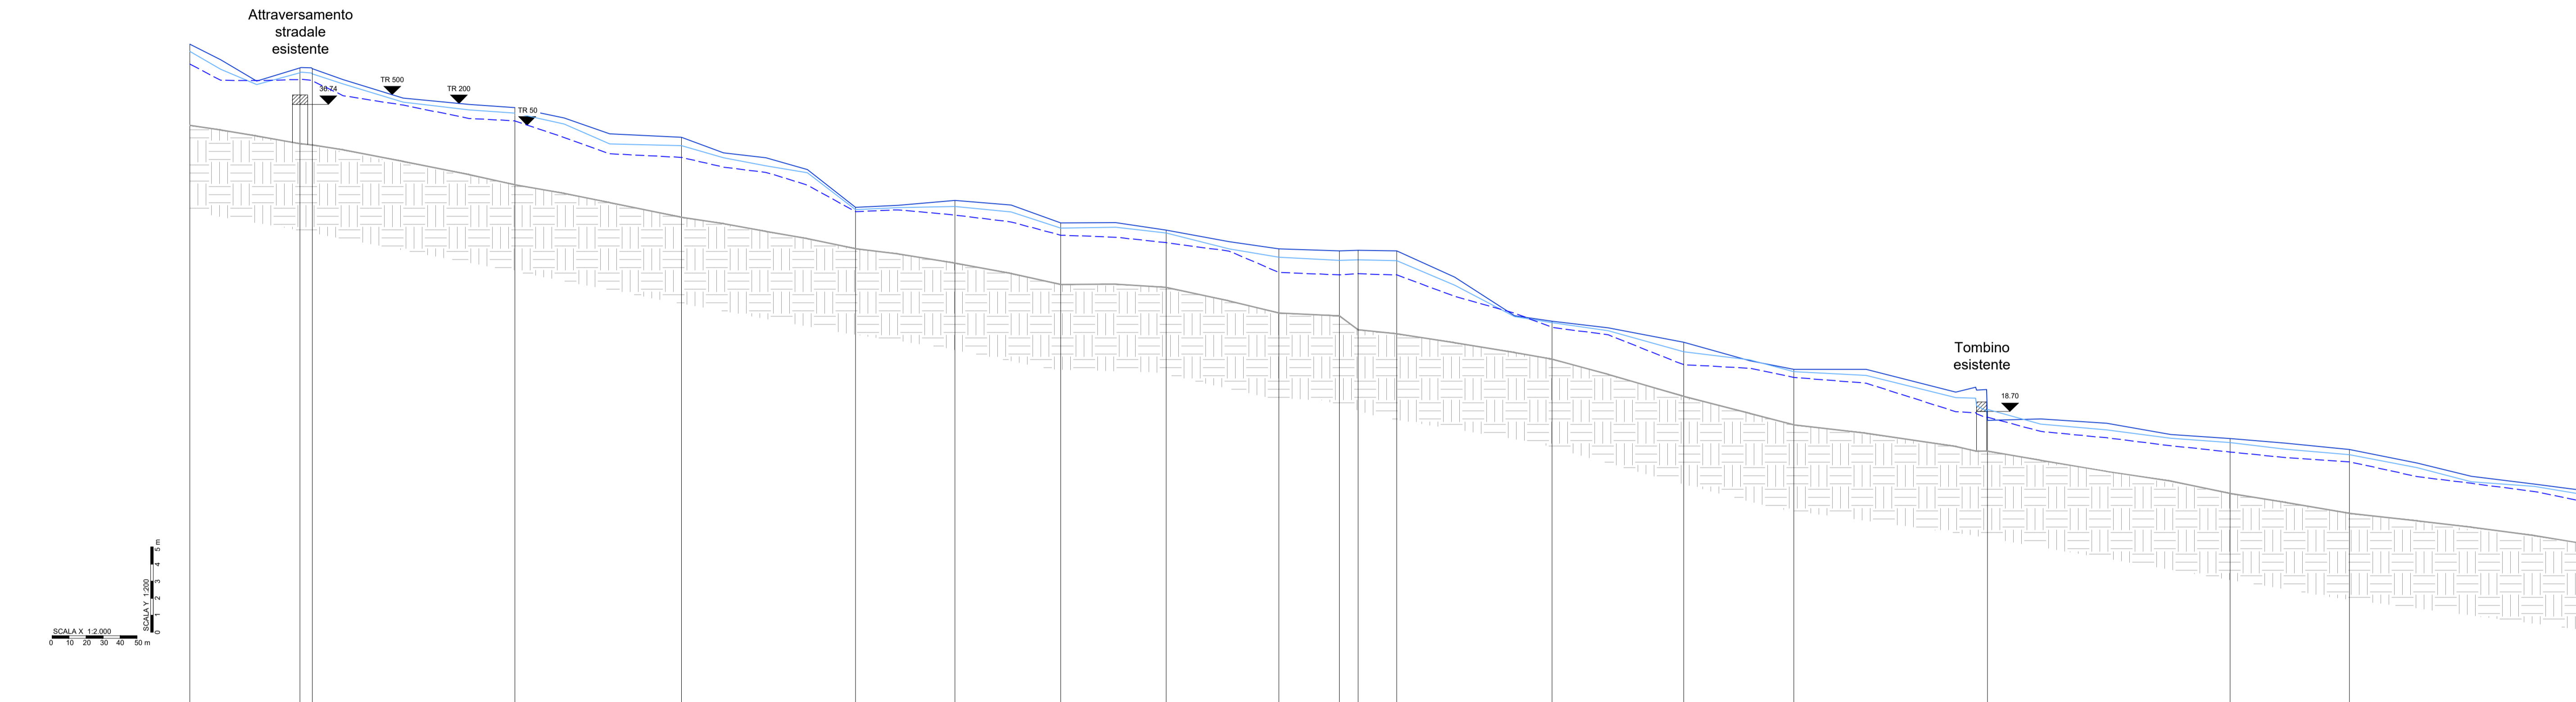

| SEZIONE | 12 | 11 | 10 | 9 | 8 | 7 | 6 | 5 | 4 | 3 | 2 | 1 | 0 | 1 | 2 | 3 | 4 | 5 | 6 | 7 | 8 | 9 | 10 | 11 | 12 | |
|---------------------------|-------|-------|-------|--------|--------|--------|--------|--------|--------|--------|--------|--------|--------|--------|--------|---------|---------|---------|---------|--------|---|---|----|----|----|--|
| DISTANZE PROGRESSIVE [m] | 0.00 | 64.70 | 71.95 | 190.90 | 289.30 | 397.20 | 448.60 | 511.60 | 575.60 | 639.90 | 675.50 | 709.10 | 800.40 | 877.70 | 942.50 | 1055.30 | 1198.00 | 1299.00 | 1410.10 | | | | | | | |
| DISTANZE PARZIALI [m] | | 64.70 | 7.25 | 118.95 | 98.40 | 101.90 | 58.40 | 62.00 | 62.00 | 66.30 | 35.60 | 10.92 | 22.68 | 91.30 | 77.30 | 64.80 | 113.80 | 142.60 | 70.10 | 141.10 | | | | | | |
| QUOTE FONDO [m s.l.m.] | 35.51 | 34.42 | 34.35 | 32.02 | 30.11 | 28.26 | 27.41 | 26.17 | 25.99 | 24.49 | 24.31 | 23.50 | 21.78 | 19.99 | 17.91 | 16.37 | 13.99 | 12.71 | 10.88 | | | | | | | |
| LIVELLO TR 50 [m s.l.m.] | 39.11 | 38.20 | 38.12 | 35.54 | 33.63 | 30.44 | 30.24 | 29.06 | 28.62 | 26.87 | 26.79 | 23.50 | 23.85 | 21.45 | 20.70 | 18.36 | 16.32 | 15.75 | 12.71 | | | | | | | |
| LIVELLO TR 200 [m s.l.m.] | 39.86 | 38.61 | 38.54 | 36.00 | 34.31 | 30.56 | 30.74 | 29.47 | 29.38 | 27.76 | 27.50 | 23.50 | 23.92 | 22.21 | 21.04 | 18.83 | 16.87 | 16.16 | 13.75 | | | | | | | |
| LIVELLO TR 500 [m s.l.m.] | 40.28 | 39.86 | 39.11 | 36.32 | 34.80 | 30.69 | 31.10 | 29.77 | 29.36 | 28.25 | 28.14 | 23.50 | 24.01 | 22.76 | 21.18 | 18.18 | 17.11 | 16.47 | 14.01 | | | | | | | |

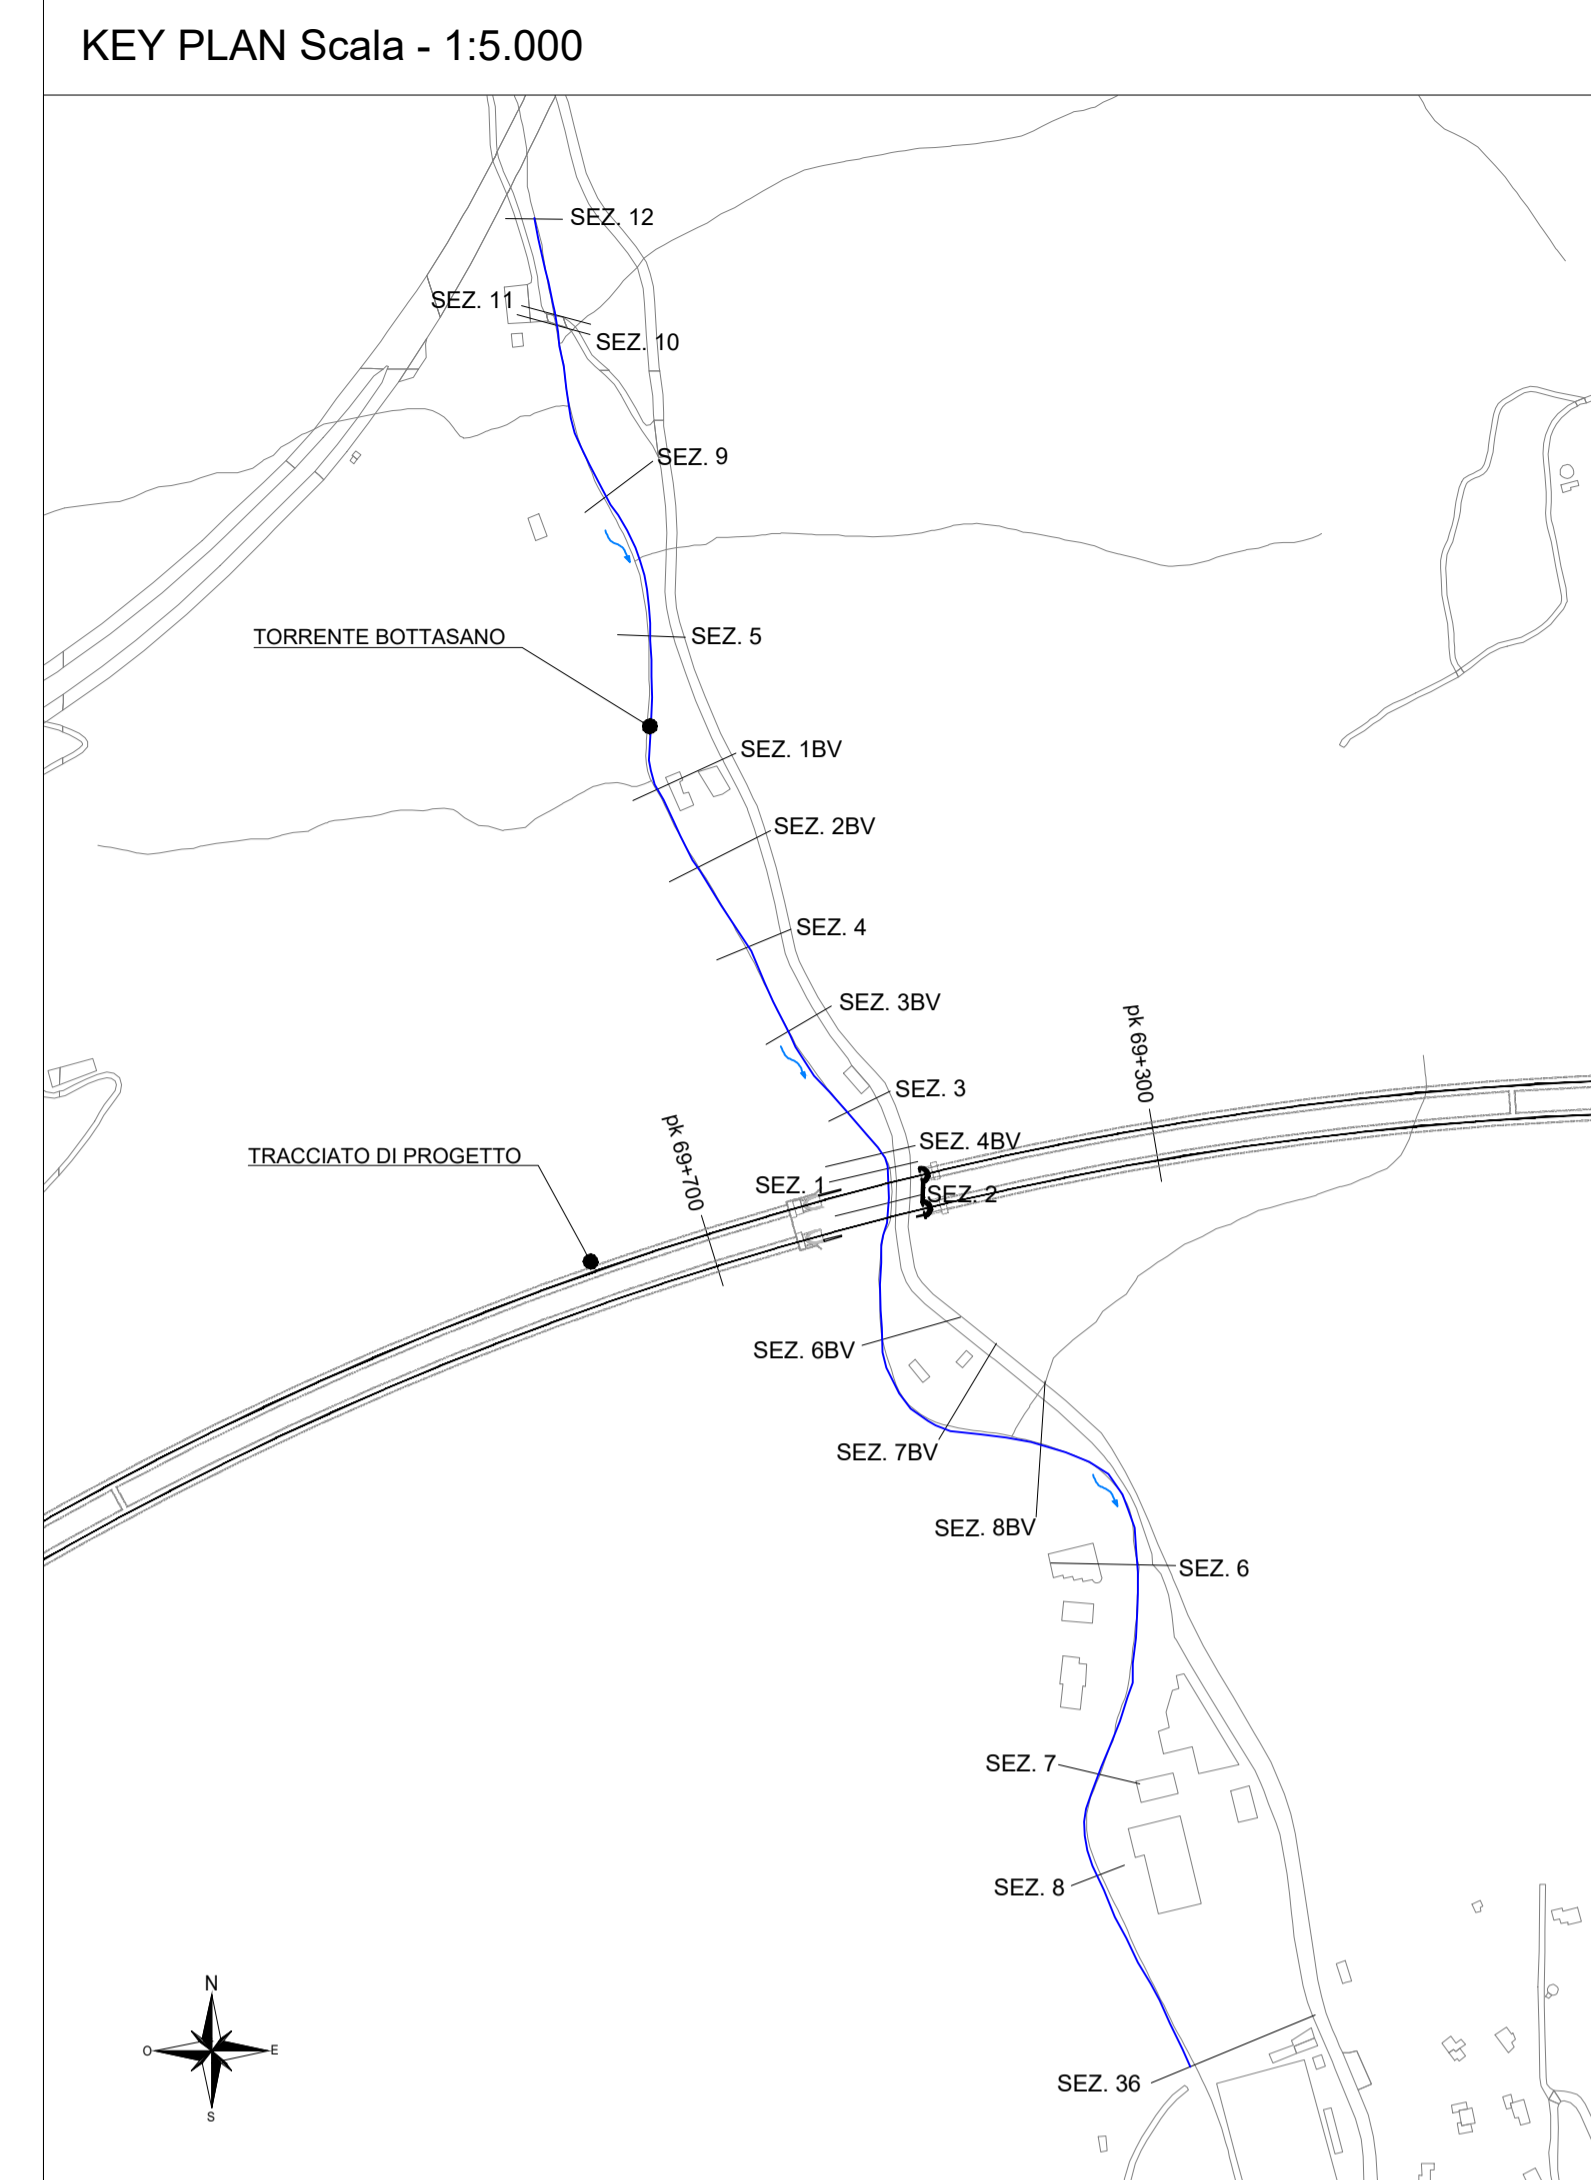

COMMITTENTE:
RFI
 RETE FERROVIARIA ITALIANA
 GRUPPO FERROVIE DELLO STATO ITALIANE

PROGETTAZIONE:
ITAFERR
 GRUPPO FERROVIE DELLO STATO ITALIANE

U.O. OPERE CIVILI

PROGETTO DEFINITIVO

RADDOPPIO DELLA LINEA GENOVA - VENTIMIGLIA

TRATTA FINALE LIGURE - ANDORA

ELABORATI DI IDROLOGIA E IDRAULICA

Torrente Bottasano - pk 69+500

Profili di rigurgito (Modello 1D) - Tr 50, 200, 500 anni - Torrente Bottasano - ante operam

SCALA:
 varie

| COMMESSA | LOTTO | FASE | ENTE | TIPO DOC. | OPERA/DISCIPLINA | PROGR. | REV. |
|----------|-------|------|------|-----------|------------------|--------|------|
| IV01 | 00 | D | 09 | FZ | ID0002 | 009 | A |

| Rev. | Descrizione | Redatto | Data | Verificato | Data | Approvato | Data | Autorizzato Data |
|------|---------------------|--------------|----------|------------|----------|-----------|----------|-------------------|
| A | Emissione esecutiva | D. Poverelli | Dic 2021 | C. Gual | Dic 2021 | G. Falda | Dic 2021 | Direttore Tecnico |