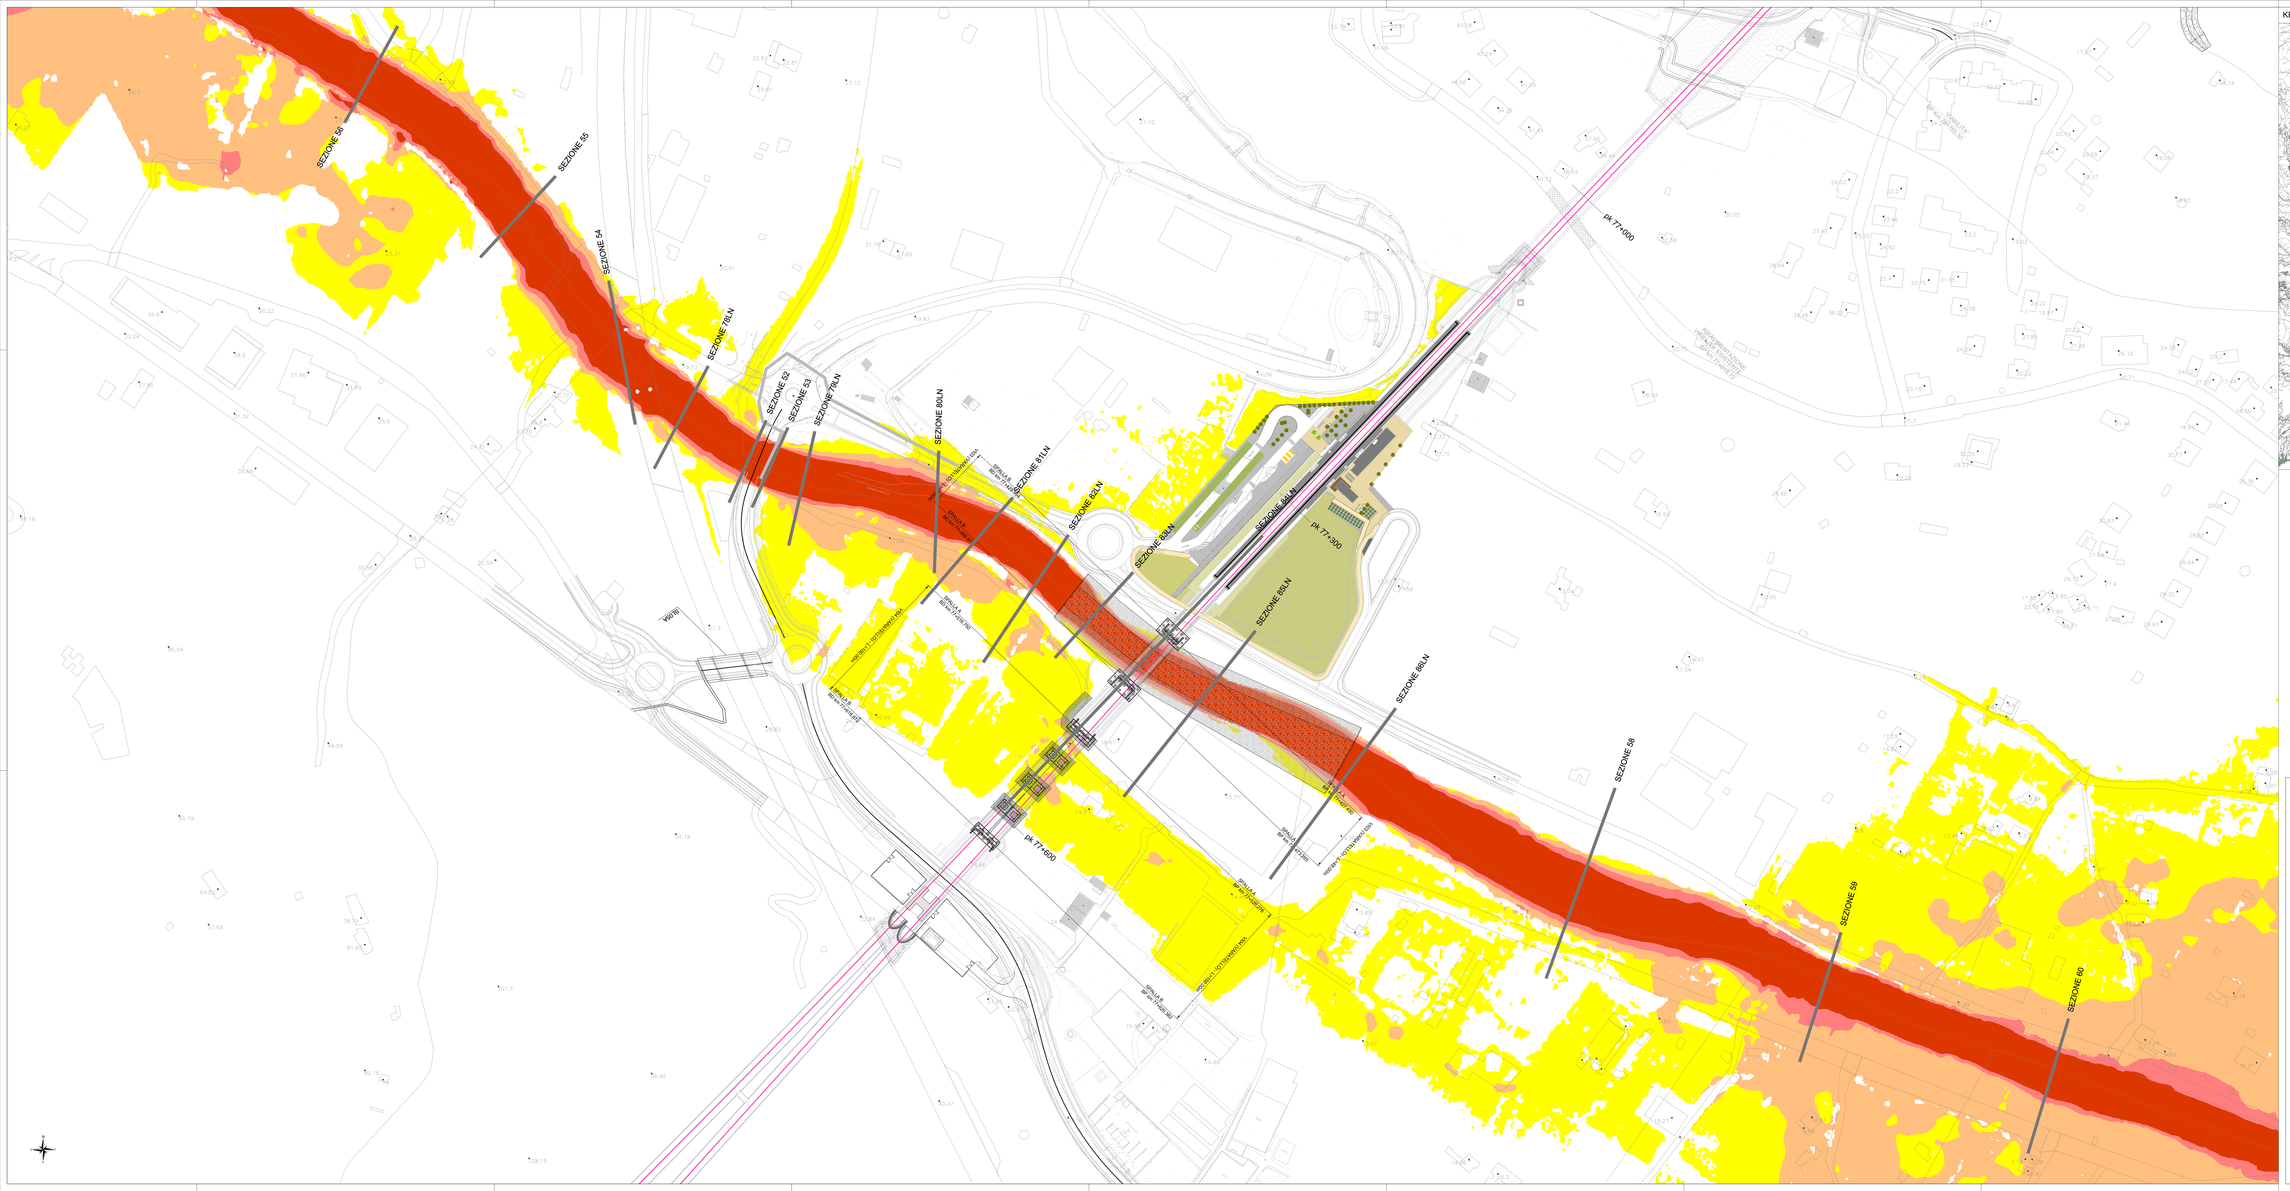
SEZIONE 50
SEZIONE 55
SEZIONE 54
SEZIONE 78LN
SEZIONE 52
SEZIONE 53
SEZIONE 79LN
SEZIONE 80LN
SEZIONE 81LN
SEZIONE 82LN
SEZIONE 83LN
SEZIONE 84LN
SEZIONE 85LN
SEZIONE 86LN
SEZIONE 58
SEZIONE 59
SEZIONE 60
pk 77+000
pk 77+300
pk 77+600
SPALLA
SEZIONE 1 - SETTEMBRE 2014
SEZIONE 2 - SETTEMBRE 2014
SEZIONE 3 - SETTEMBRE 2014
SEZIONE 4 - SETTEMBRE 2014
SEZIONE 5 - SETTEMBRE 2014
SEZIONE 6 - SETTEMBRE 2014
SEZIONE 7 - SETTEMBRE 2014
SEZIONE 8 - SETTEMBRE 2014
SEZIONE