


XXMIGLIA

GENOVA

PIANTA GENERALE
Scala 1:200

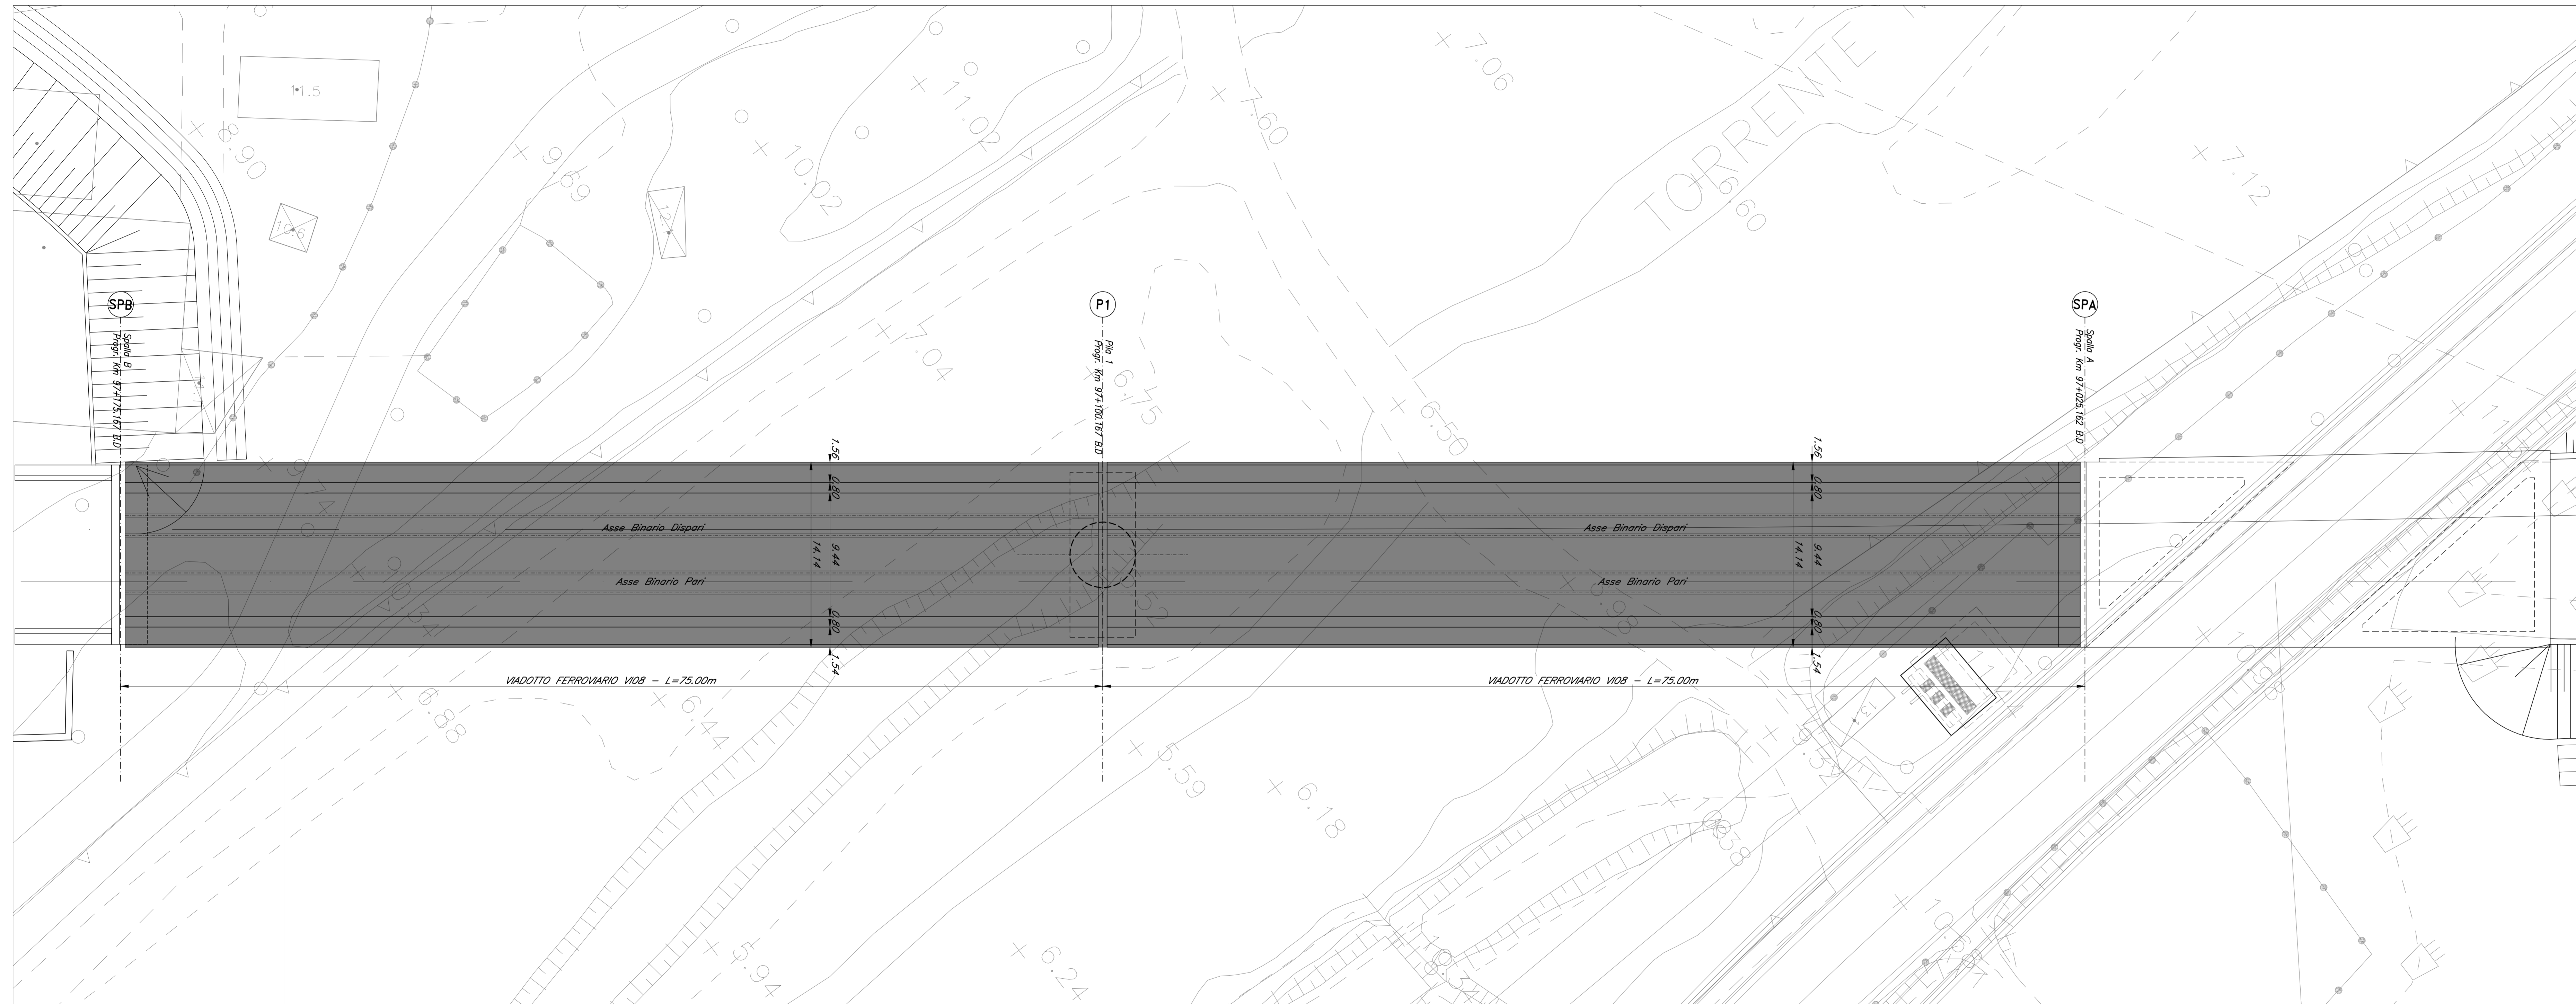

Per tabella materiali, incidenze e lunghezze pali si rimanda all'elaborato IV0100D09TTVI000001

COMMITTENTE:
RFI
RETE FERROVIARIA ITALIANA
GRUPPO FERROVIE DELLO STATO ITALIANE

PROGETTAZIONE:
ITALFERR
GRUPPO FERROVIE DELLO STATO ITALIANE

U.O. OPERE CIVILI
PROGETTO DEFINITIVO
RADDOPPIO DELLA LINEA GENOVA - VENTIMIGLIA
TRATTA FINALE LIGURE - ANDORA

OPERE PRINCIPALI - VIADOTTI E CAVALCAVIA
VI08 - Viadotto ferroviario, Doppio Binario
Planimetria generale

SCALA:
1:200

COMMESSA LOTTO FASE ENTE TIPO DOC. OPERA/DISCIPLINA Progr. REV.
IV01 00 D 09 P9 VI0800 001 B

Rev.	Descrizione	Redatto	Data	Verificato	Data	Approvato	Data	Autorizzato Data
A	Emissione esecutiva	G. Gagliardi	Dic 2021	F. Borfoglio	Dic 2021	G. Gagliardi	Dic 2021	A. Vitucci Gen 2022
B	Emissione esecutiva	G. Gagliardi	Gen 2022	F. Borfoglio	Gen 2022	G. Gagliardi	Gen 2022	