


PROSPETTO
Scala 1:100

GENOVA



VI02 - Viadotto su Torrente di Maremola/Giustenice L=420,00m

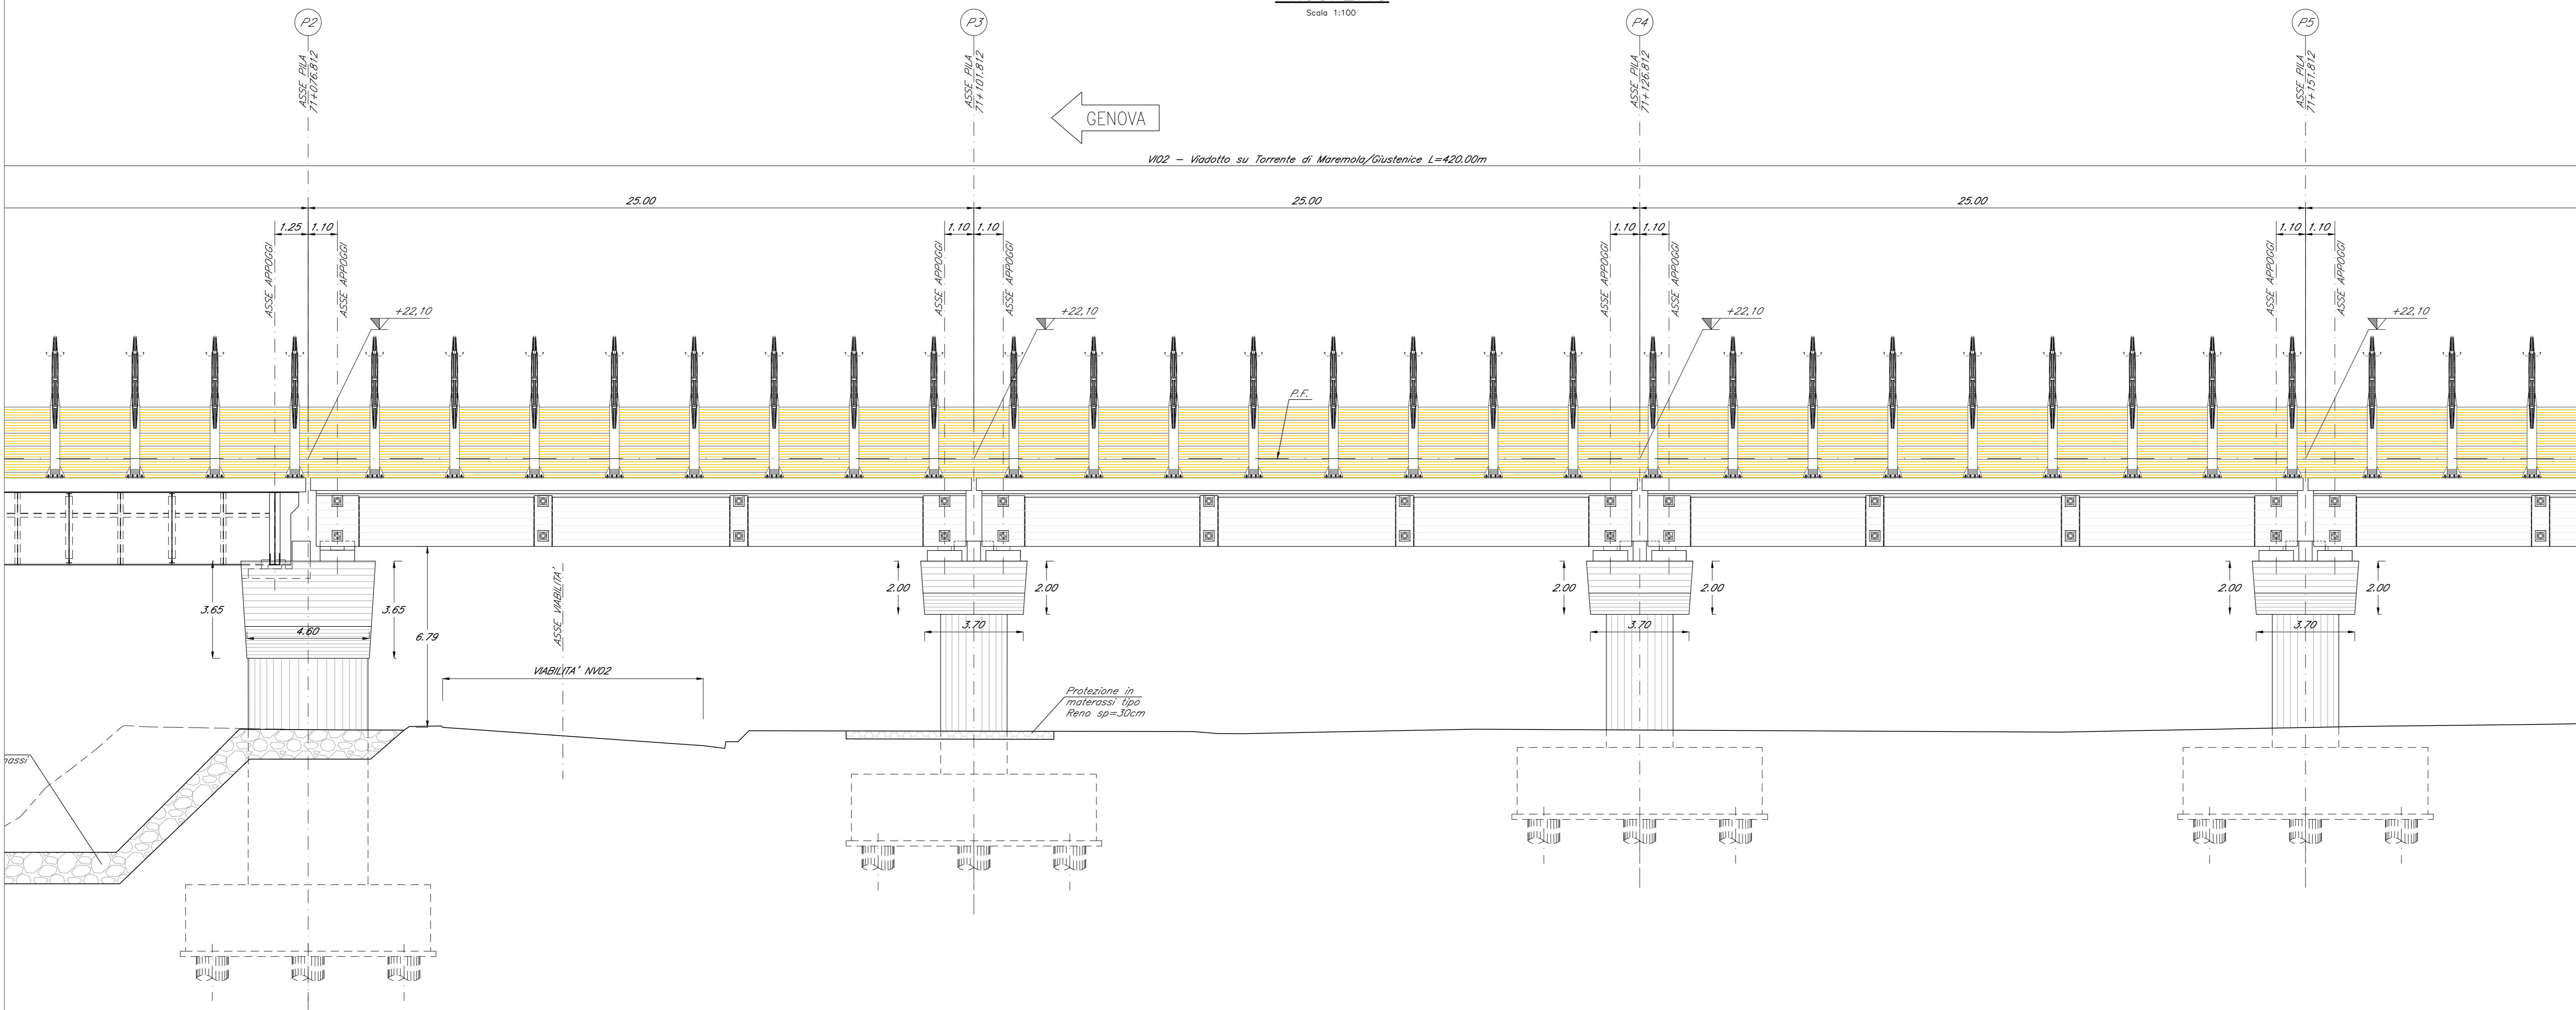

SEZIONE LONGITUDINALE
Scala 1:100

GENOVA

VI02 - Viadotto su Torrente di Maremola/Giustenice L=420,00m

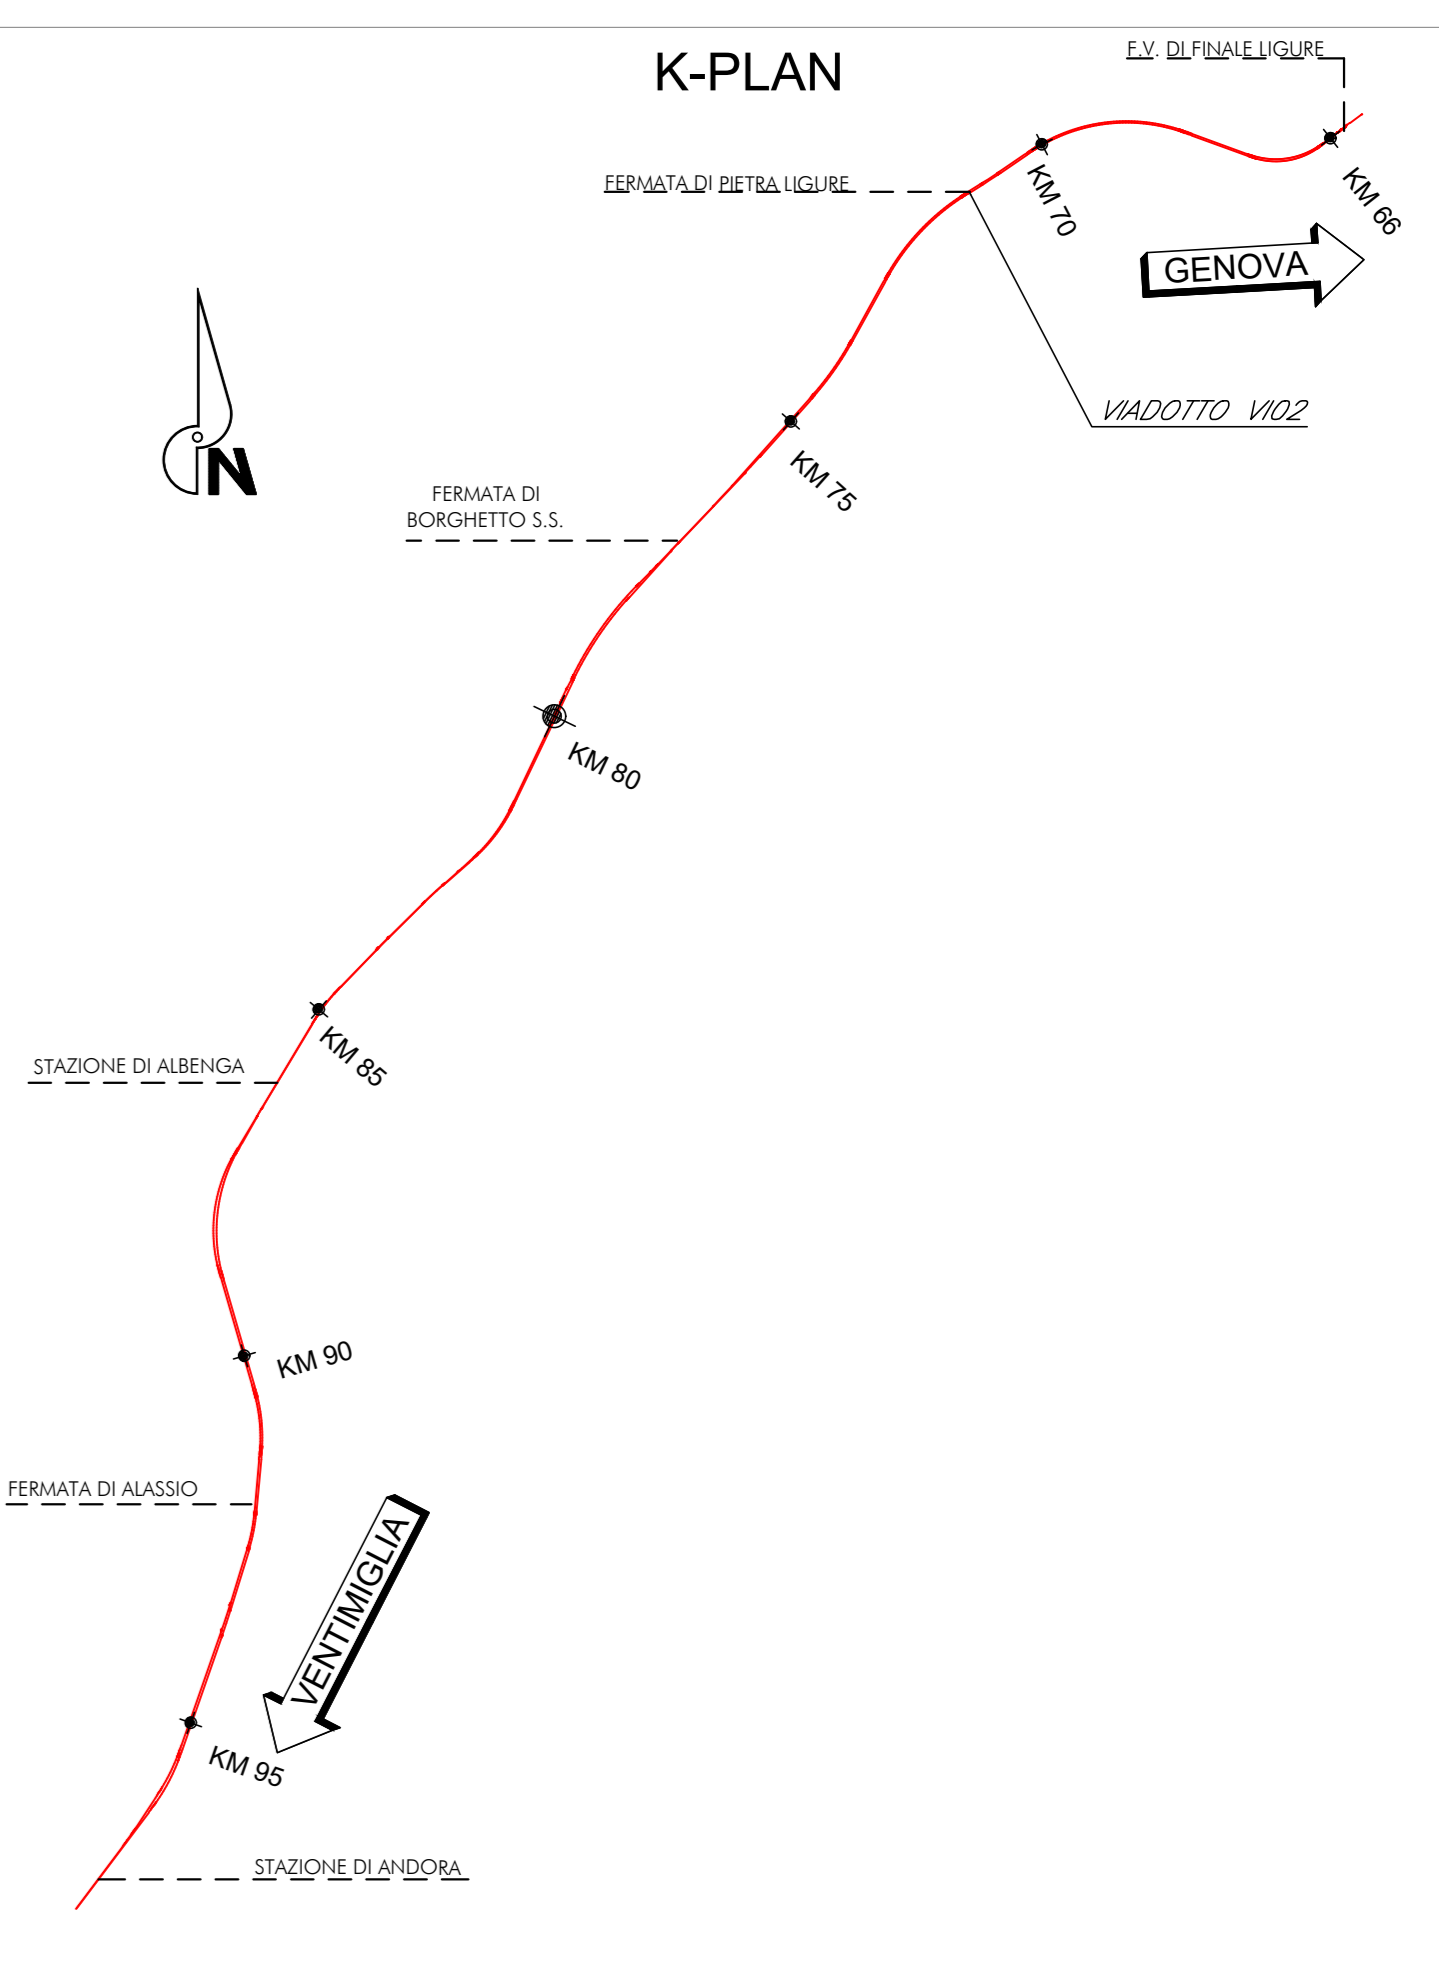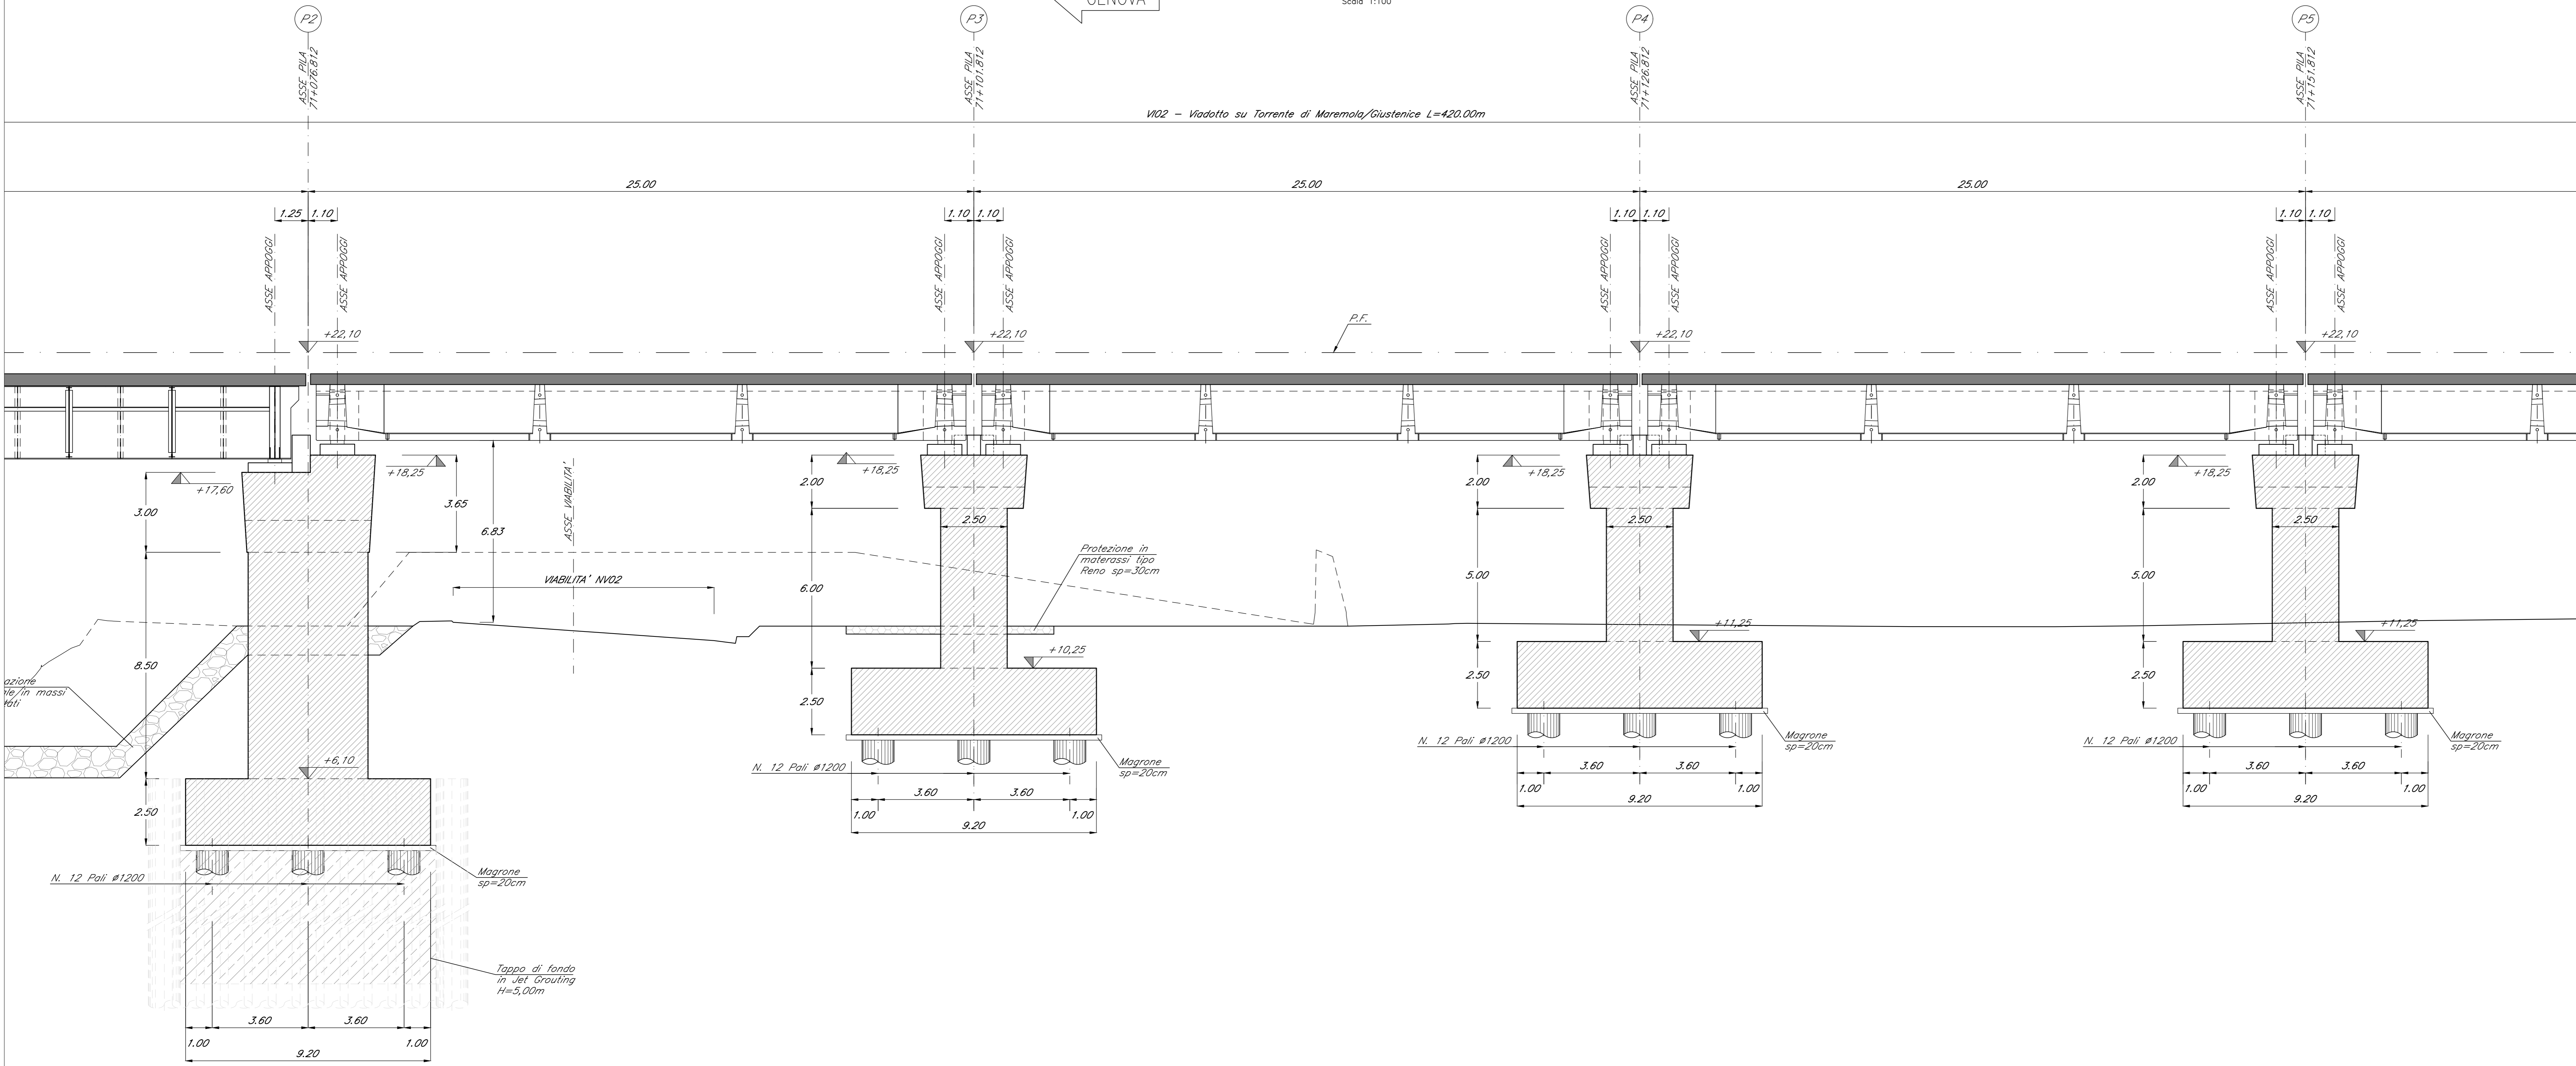

NOTE:
Per tabella materiali, incidenze e lunghezze poli si rimanda all'elaborato: IV010009TV00000001

COMMITTENTE:
RFI
RETE FERROVIARIA ITALIANA
GRUPPO FERROVIE DELLO STATO ITALIANE

PROGETTAZIONE:
ITALFERR
GRUPPO FERROVIE DELLO STATO ITALIANE

U.O. OPERE CIVILI
PROGETTO DEFINITIVO
RADDOPPIO DELLA LINEA GENOVA - VENTIMIGLIA
TRATTA FINALE LIGURE - ANDORA
OPERE PRINCIPALI - VIADOTTI E CAVALCAVIA
VI02-Viadotto su Torrente Maremola/Giustenice da km 71+015 a km 71+040
Prospetto e Sezione longitudinale bin. Dispari tav. 2/6

SCALA: 1:100

COMMESSA LOTTO FASE ENTE TIPO DOC. OPERA/DISCIPLINA PROGR. REV.

IV01 00 D 09 PA VI02A0 002 B

Rev.	Descrizione	Redatto	Data	Verificato	Data	Approvato	Data	Autorizzato	Data
A	Emissione definitiva	G. Orlandi	01/2021	F. Sestini	01/2021	A. Vignoli	01/2021	A. Vignoli	01/2021
B	Emissione definitiva	G. Orlandi	01/2022	F. Sestini	01/2022	A. Vignoli	01/2022	A. Vignoli	01/2022

File: IV010009PAV02A0002B.DWG n. Etab.: