


**PROSPETTO**  
Scala 1:100

GENOVA

V102 - Viadotto su Torrente di Maremola/Giustenice L=420,00m

45,00

55,00

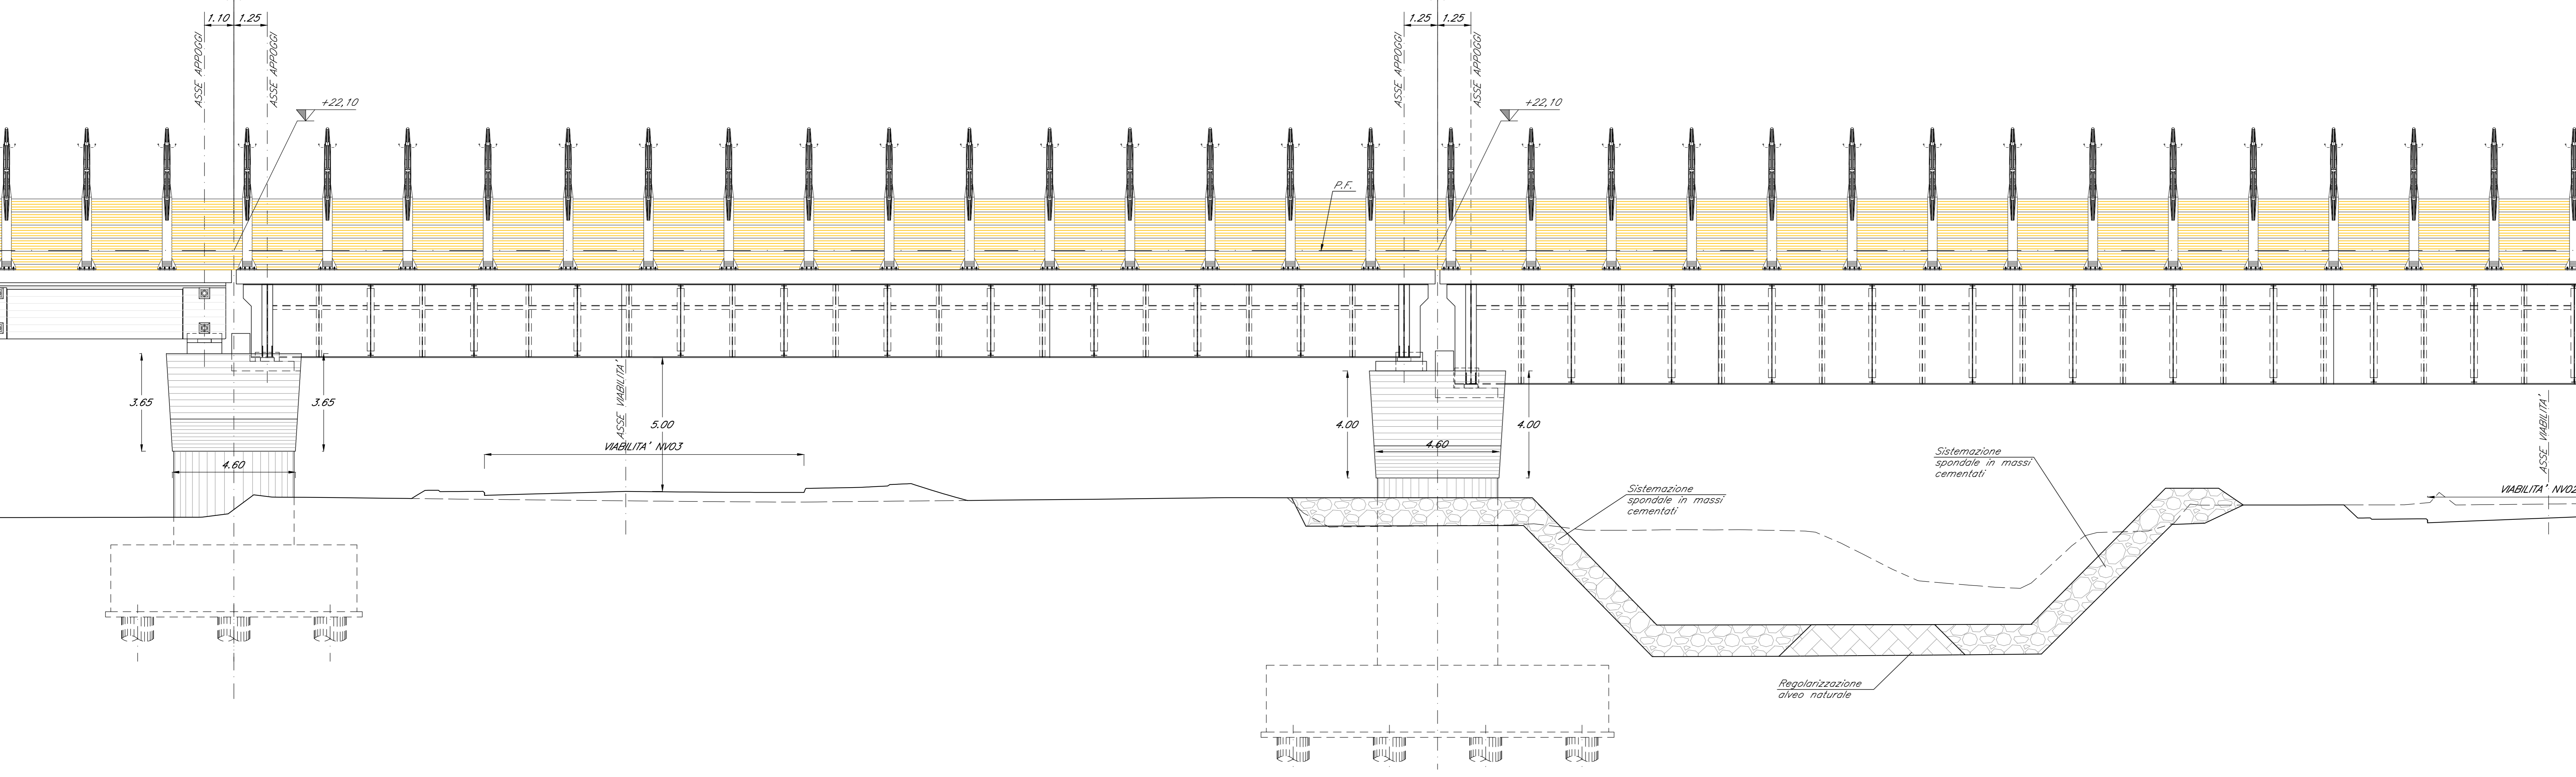



**SEZIONE LONGITUDINALE**  
Scala 1:100

GENOVA

V102 - Viadotto su Torrente di Maremola/Giustenice L=420,00m

45,00

55,00

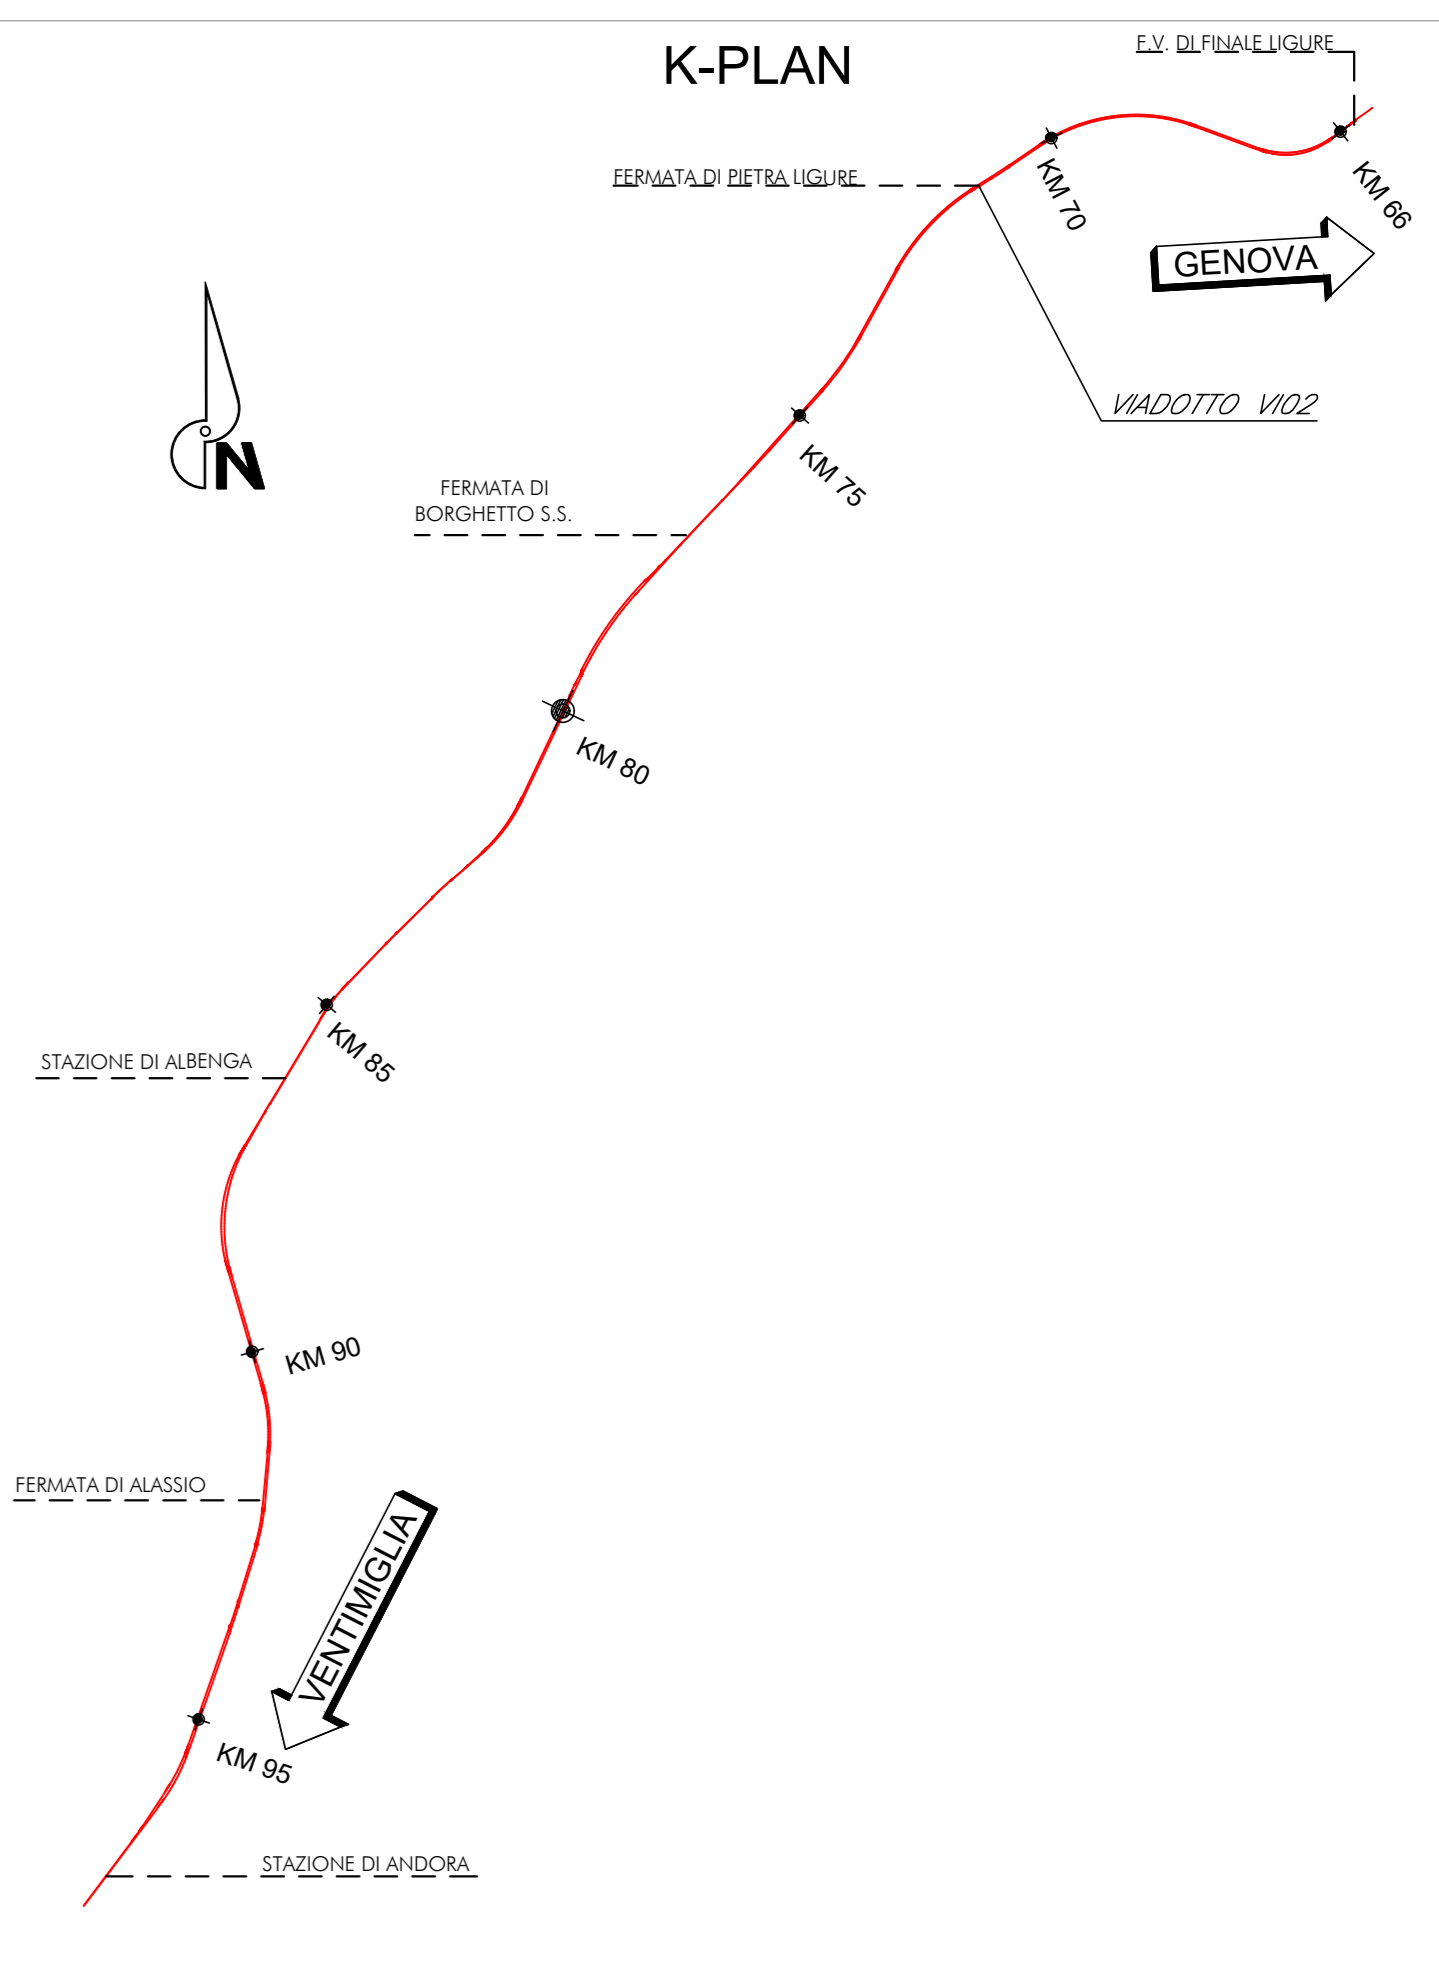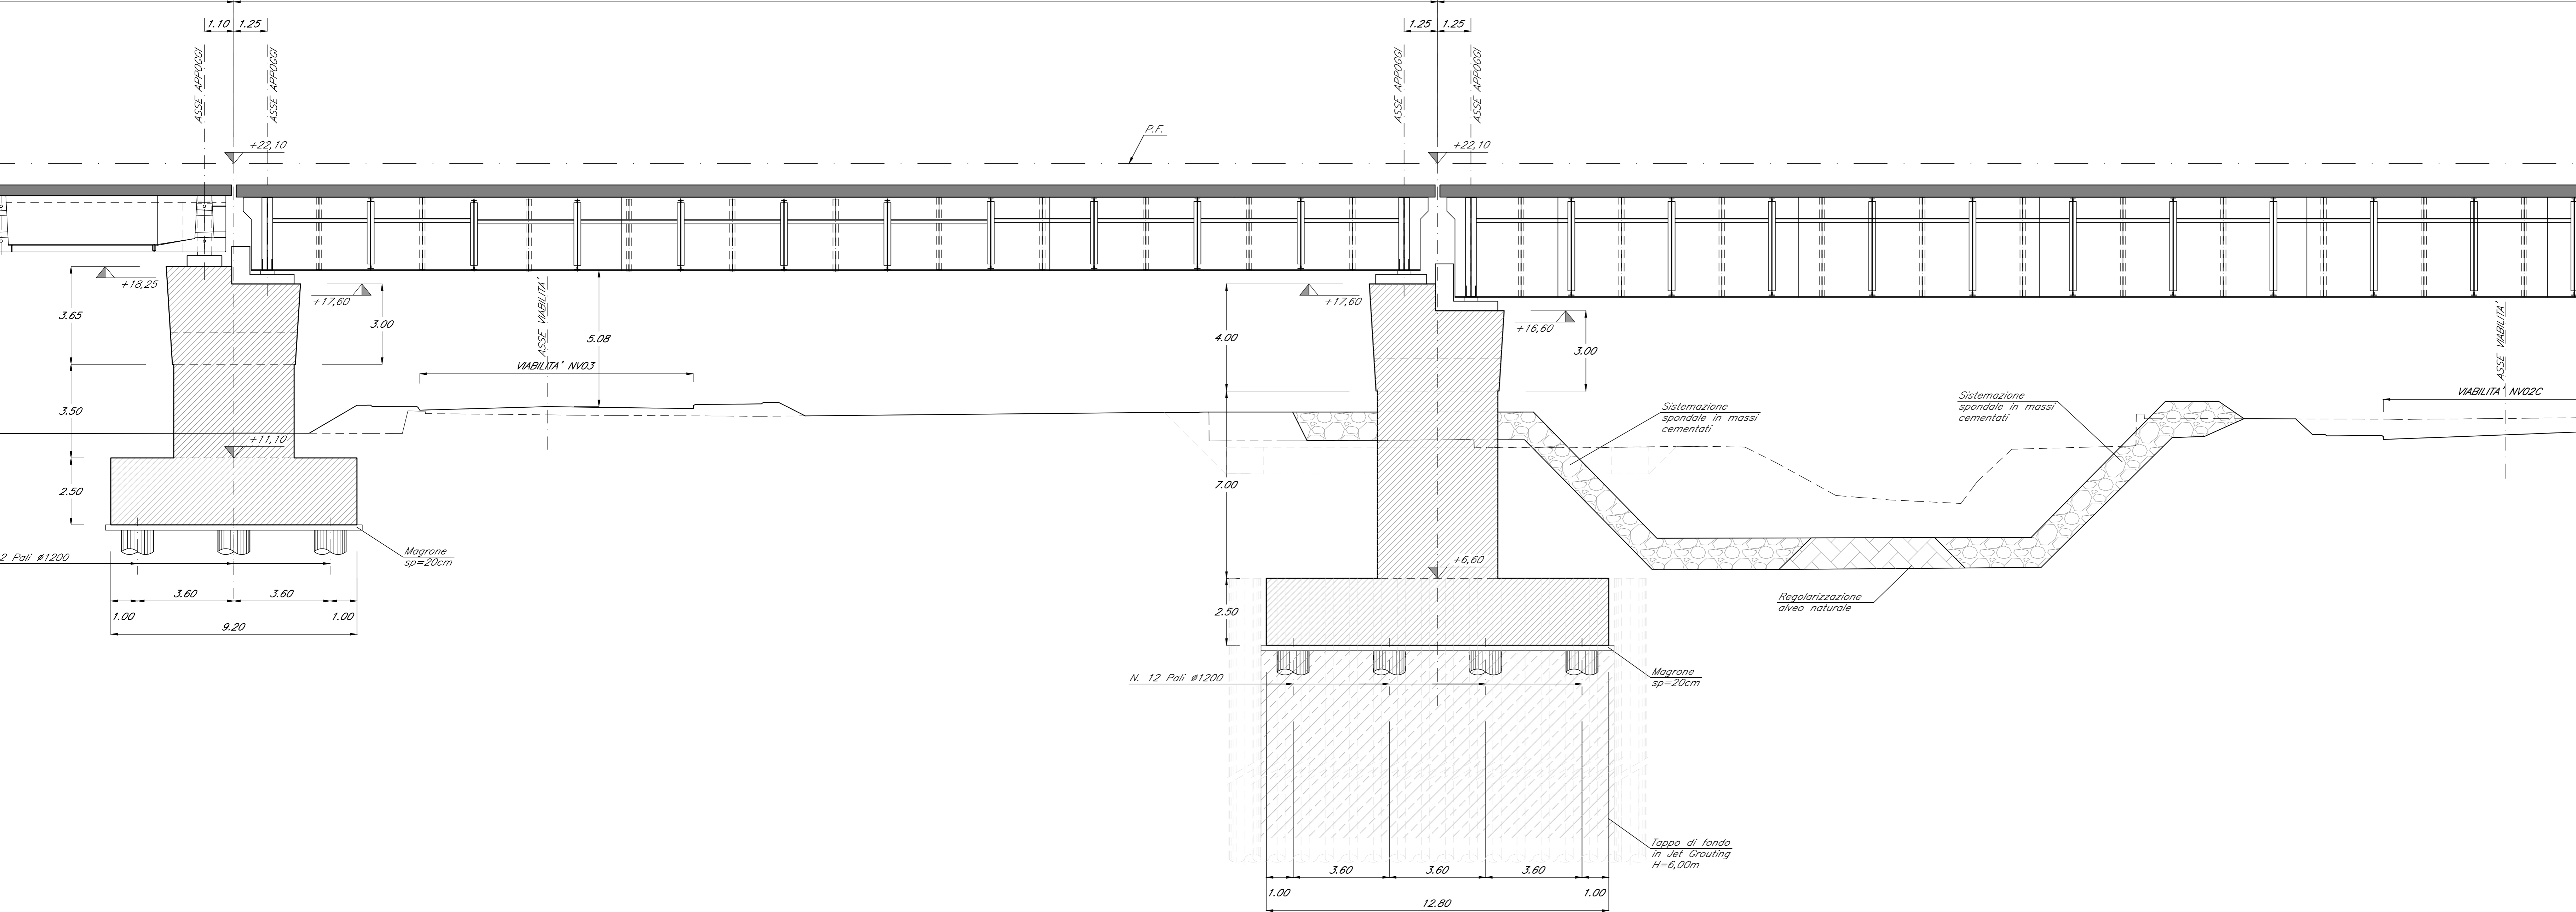

**NOTE:**  
Per tabella materiali, incidenze e lunghezze poli si rimanda all'elaborato IV1020091V10000001

COMMITTENTE: **RFI** RETE FERROVIARIA ITALIANA GRUPPO FERROVIE DELLO STATO ITALIANO

PROGETTAZIONE: **ITALFERR** GRUPPO FERROVIE DELLO STATO ITALIANO

**U.O. OPERE CIVILI**  
**PROGETTO DEFINITIVO**  
**RADDOPPIO DELLA LINEA GENOVA - VENTIMIGLIA**  
**TRATTA FINALE LIGURE - ANDORA**

OPERE PRINCIPALI - VIADOTTI E CAVALCAVIA  
V102-Viadotto su Torrente Maremola/Giustenice da km 71+015 a km 71+040  
Prospetto e Sezione longitudinale bin. Dispari tav. 5/6

SCALA: 1:100

| Rev. | Descrizione         | Redatto    | Data     | Verificato  | Data     | Approvato | Data     | Autorizzato Data |
|------|---------------------|------------|----------|-------------|----------|-----------|----------|------------------|
| A    | Emissione esecutiva | G. Orlandi | Dic 2021 | F. Bonfante | Dic 2021 | G. Fabbri | Dic 2021 | A. Vignoli       |
| B    | Emissione esecutiva | G. Orlandi | Gen 2022 | F. Bonfante | Gen 2022 | G. Fabbri | Gen 2022 | A. Vignoli       |
| C    | Emissione esecutiva | G. Orlandi | Feb 2022 | F. Bonfante | Feb 2022 | G. Fabbri | Feb 2022 | A. Vignoli       |

File: IV102009PAV102A0005C.DWG n. Etab.: 1