




PROSPETTO
Scala 1:100

VI02 - Viadotto su Torrente di Maremola/Giustenice L=420.00m

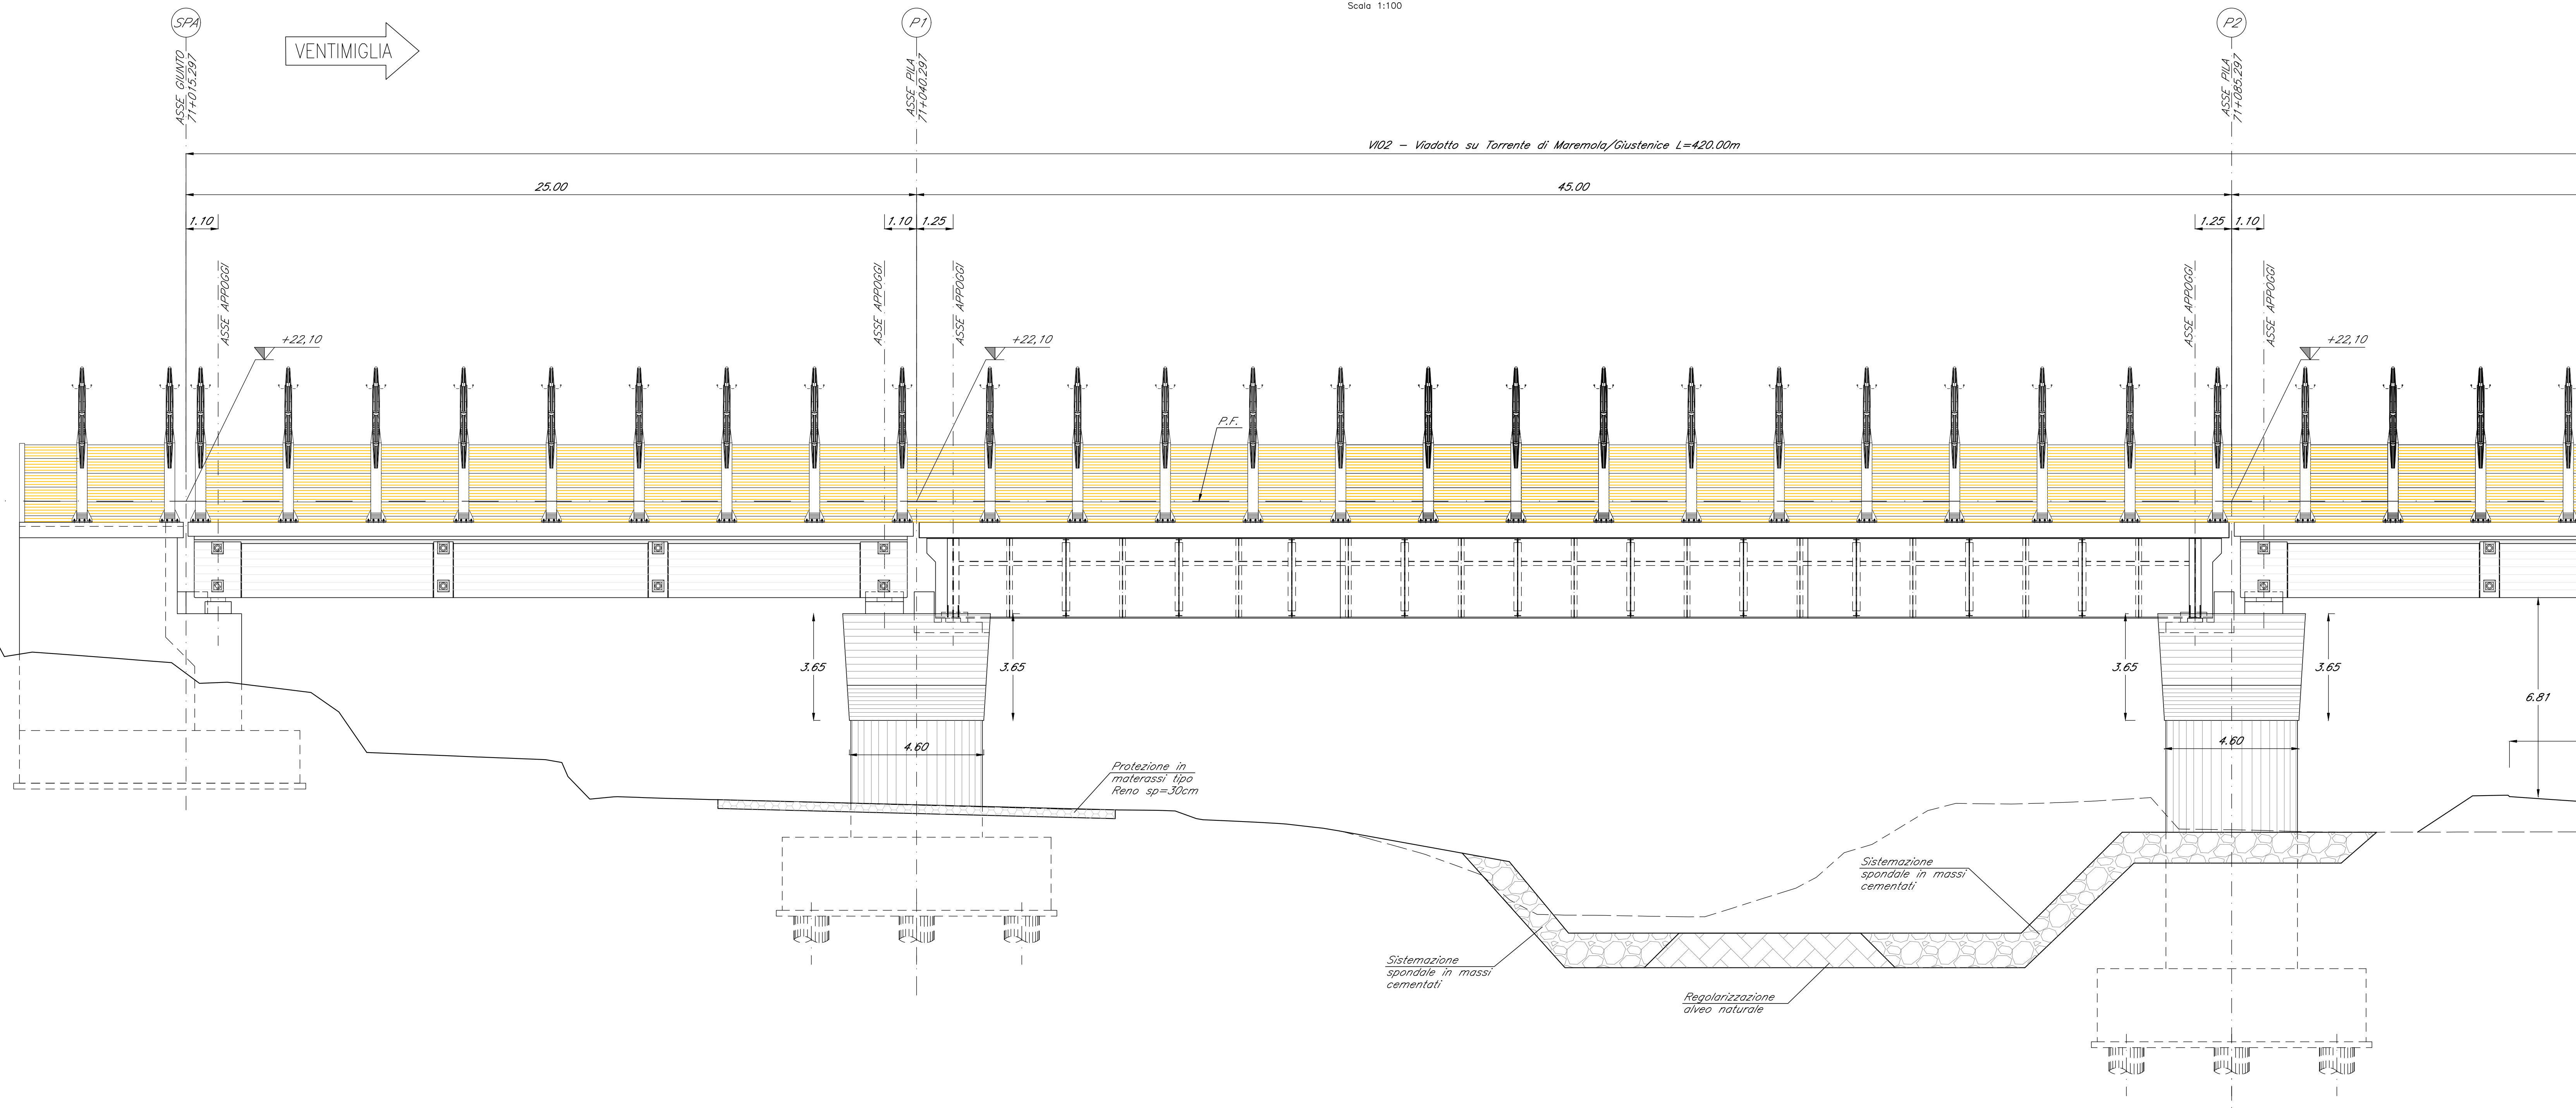

SEZIONE LONGITUDINALE
Scala 1:100

VI02 - Viadotto su Torrente di Maremola/Giustenice L=420.00m

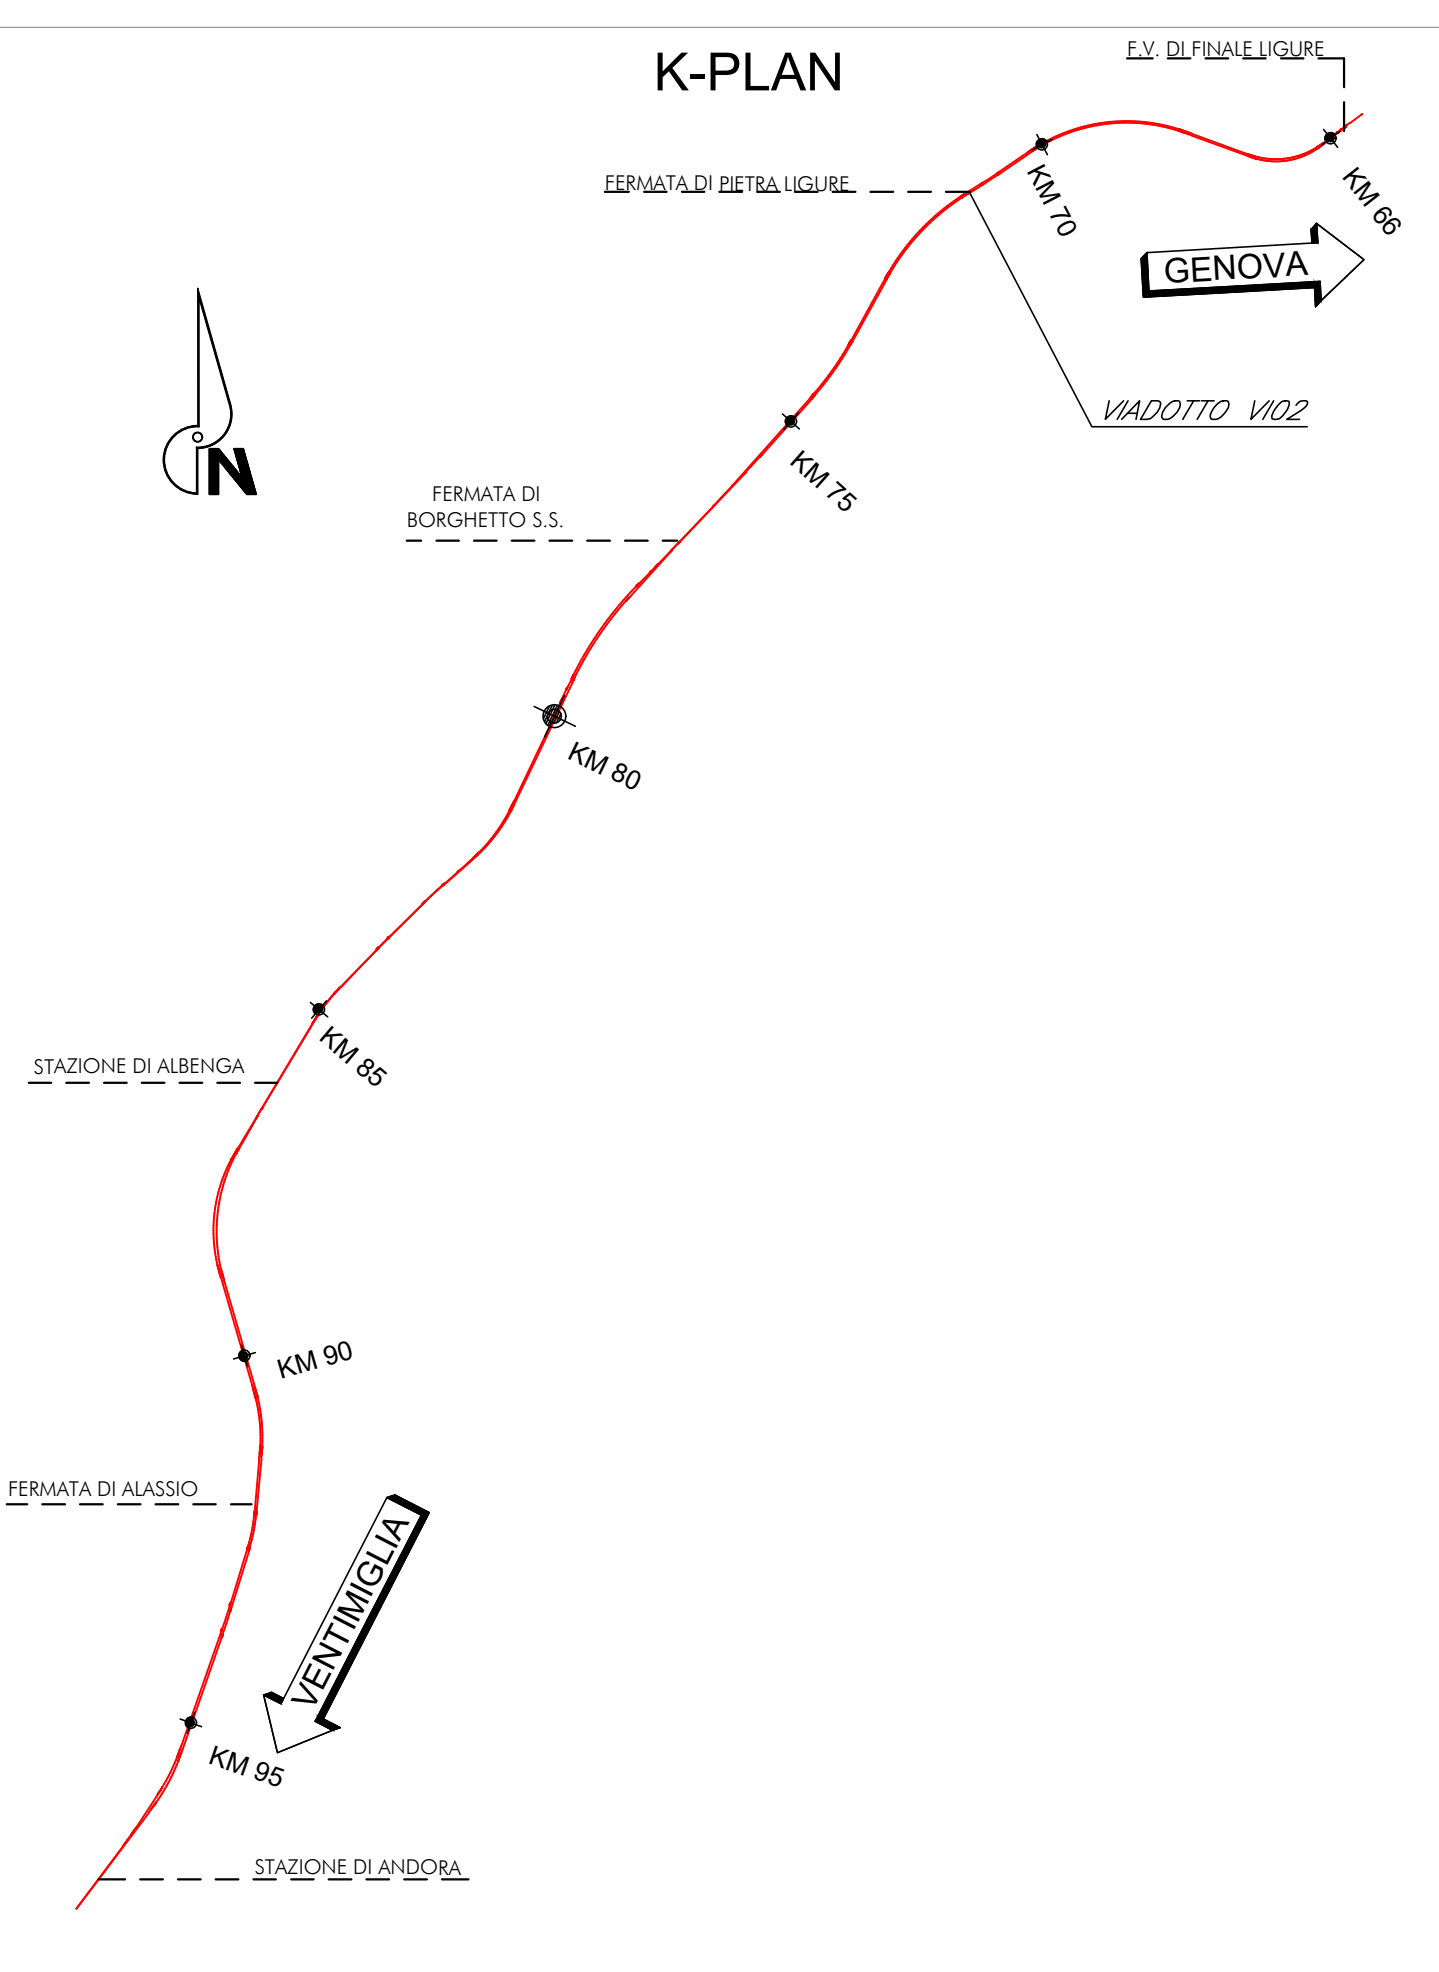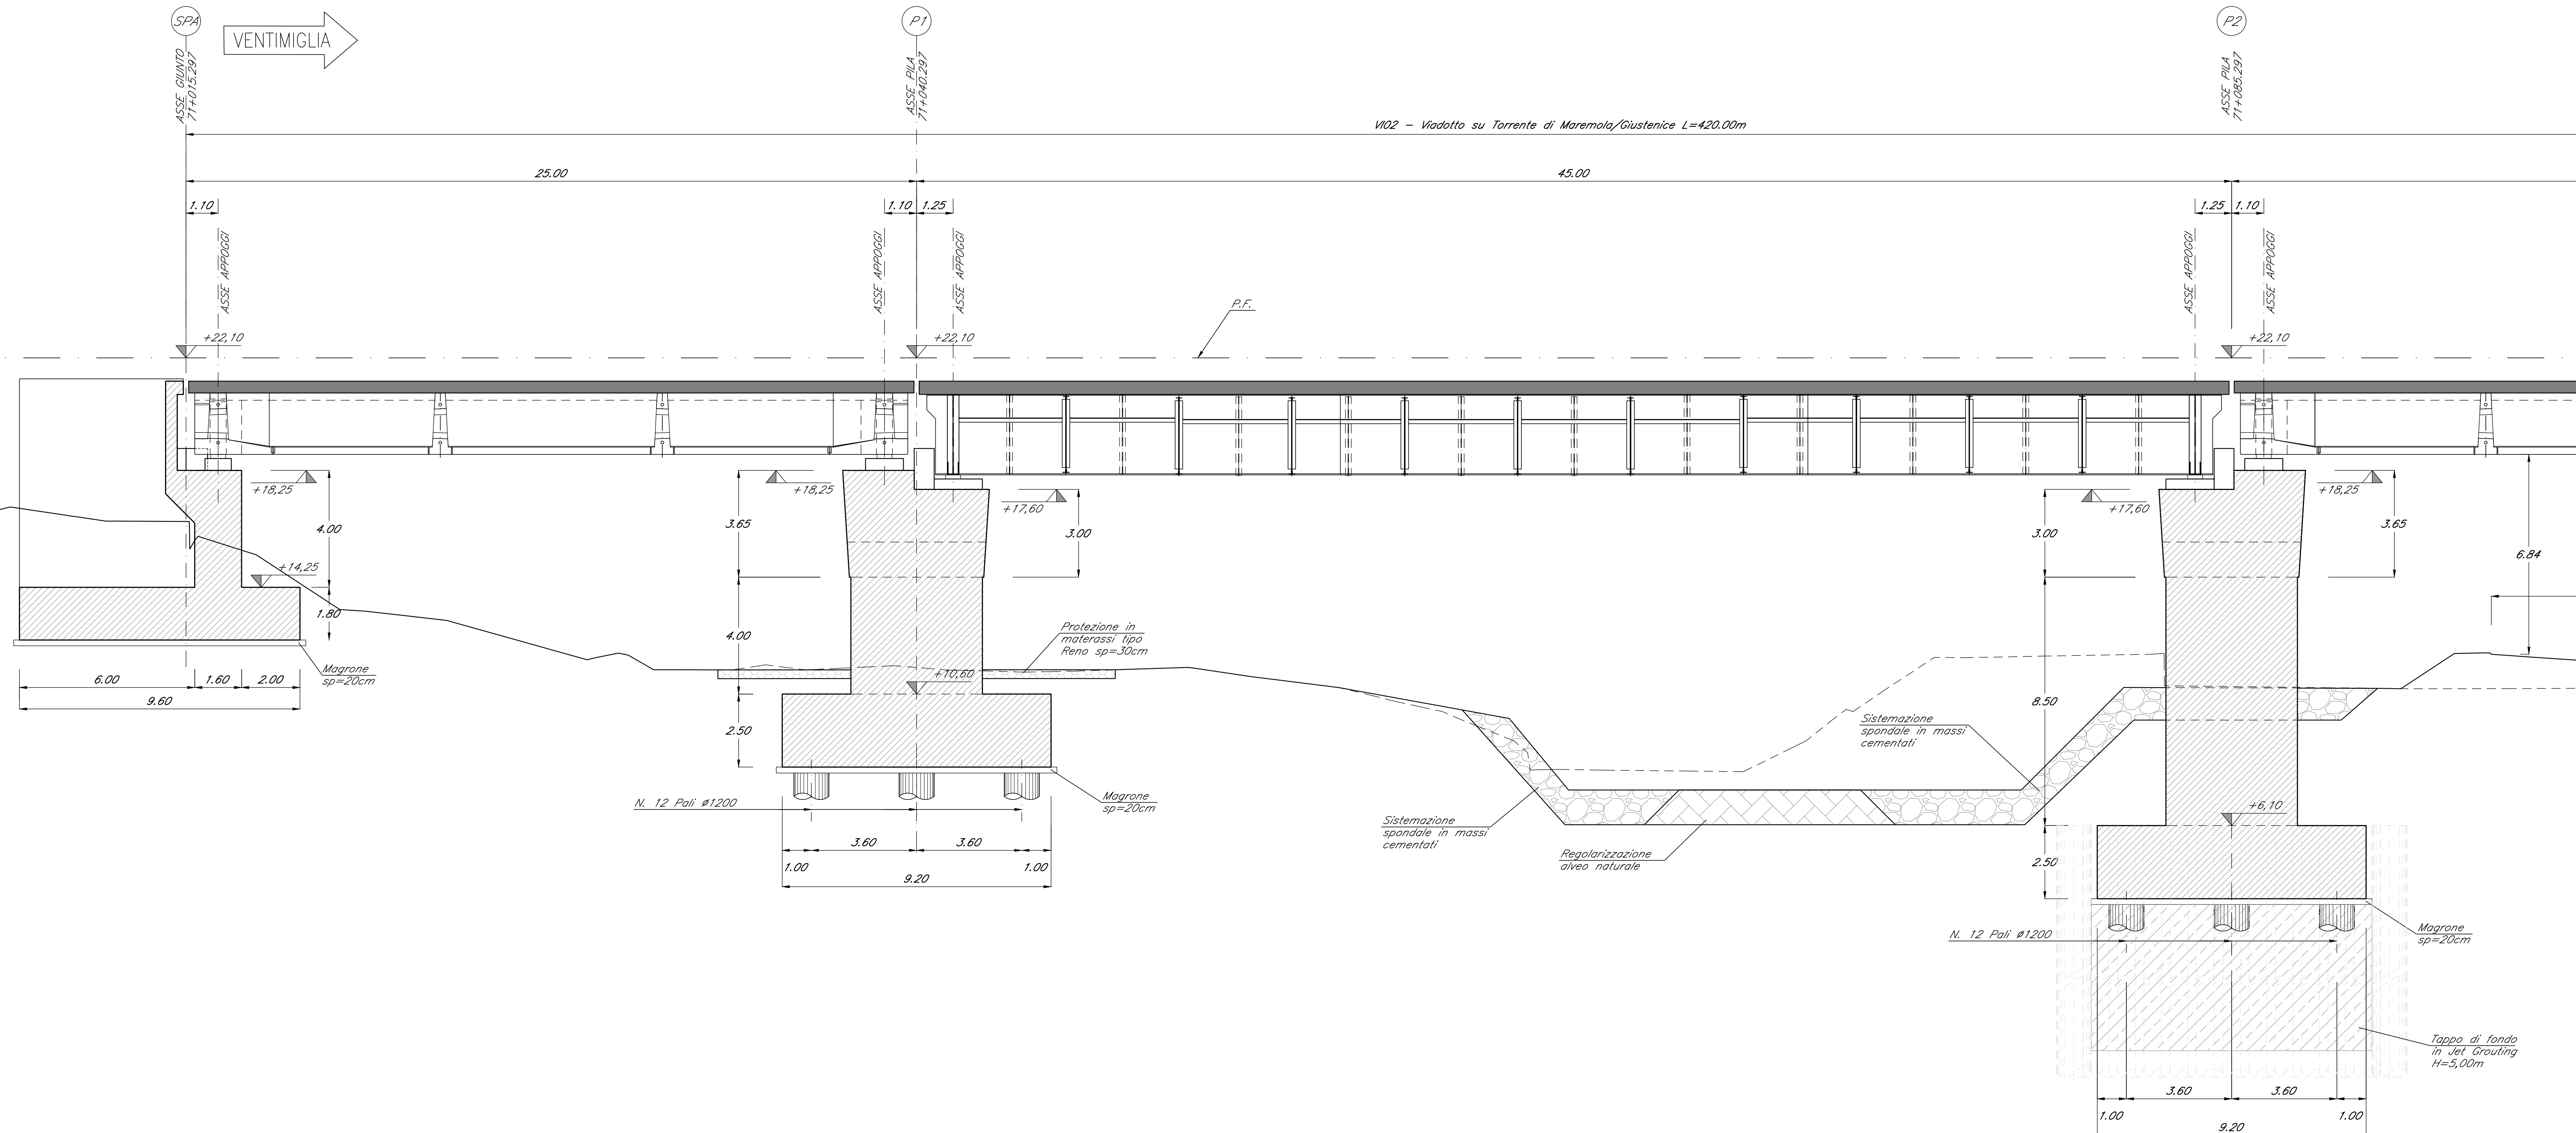

NOTE:
Per tabella materiali, incidenze e lunghezze poli si rimanda all'elaborato IV0100D09TV00000001

COMMITTENTE:
RFI
RETE FERROVIARIA ITALIANA
GRUPPO FERROVIE DELLO STATO ITALIANE

PROGETTAZIONE:
ITALFERR
GRUPPO FERROVIE DELLO STATO ITALIANE

U.O. OPERE CIVILI
PROGETTO DEFINITIVO
RADDOPPIO DELLA LINEA GENOVA - VENTIMIGLIA
TRATTA FINALE LIGURE - ANDORA
OPERE PRINCIPALI - VIADOTTI E CAVALCAVIA
VI02-Viadotto su Torrente Maremola/Giustenice da km 71+015 a km 71+040
Prospetto e Sezione longitudinale bin. Pari tav. 1/6

SCALA: 1:100

COMMESSA LOTTO FASE ENTE TIPO DOC. OPERA/DISCIPLINA PROGR. REV.

IV01 00 D 09 PA VI02A0 007 B

Rev.	Descrizione	Redatto	Data	Verificato	Data	Approvato	Data	Autorizzato Data
A	Emissione definitiva	G. Orsini	01/2021	F. Bignardi	01/2021	[Signature]	01/2021	A. Vignati 01/2021
B	Emissione definitiva	G. Orsini	01/2022	F. Bignardi	01/2022	[Signature]	01/2022	A. Vignati 01/2022

File: IV0100D09PAV02A0007B.DWG n. Etab.: