


**PROSPETTO**  
Scala: 1:100

VI02 - Viadotto su Torrente di Maremola/Giustenice L=420,00m



VENTIMIGLIA

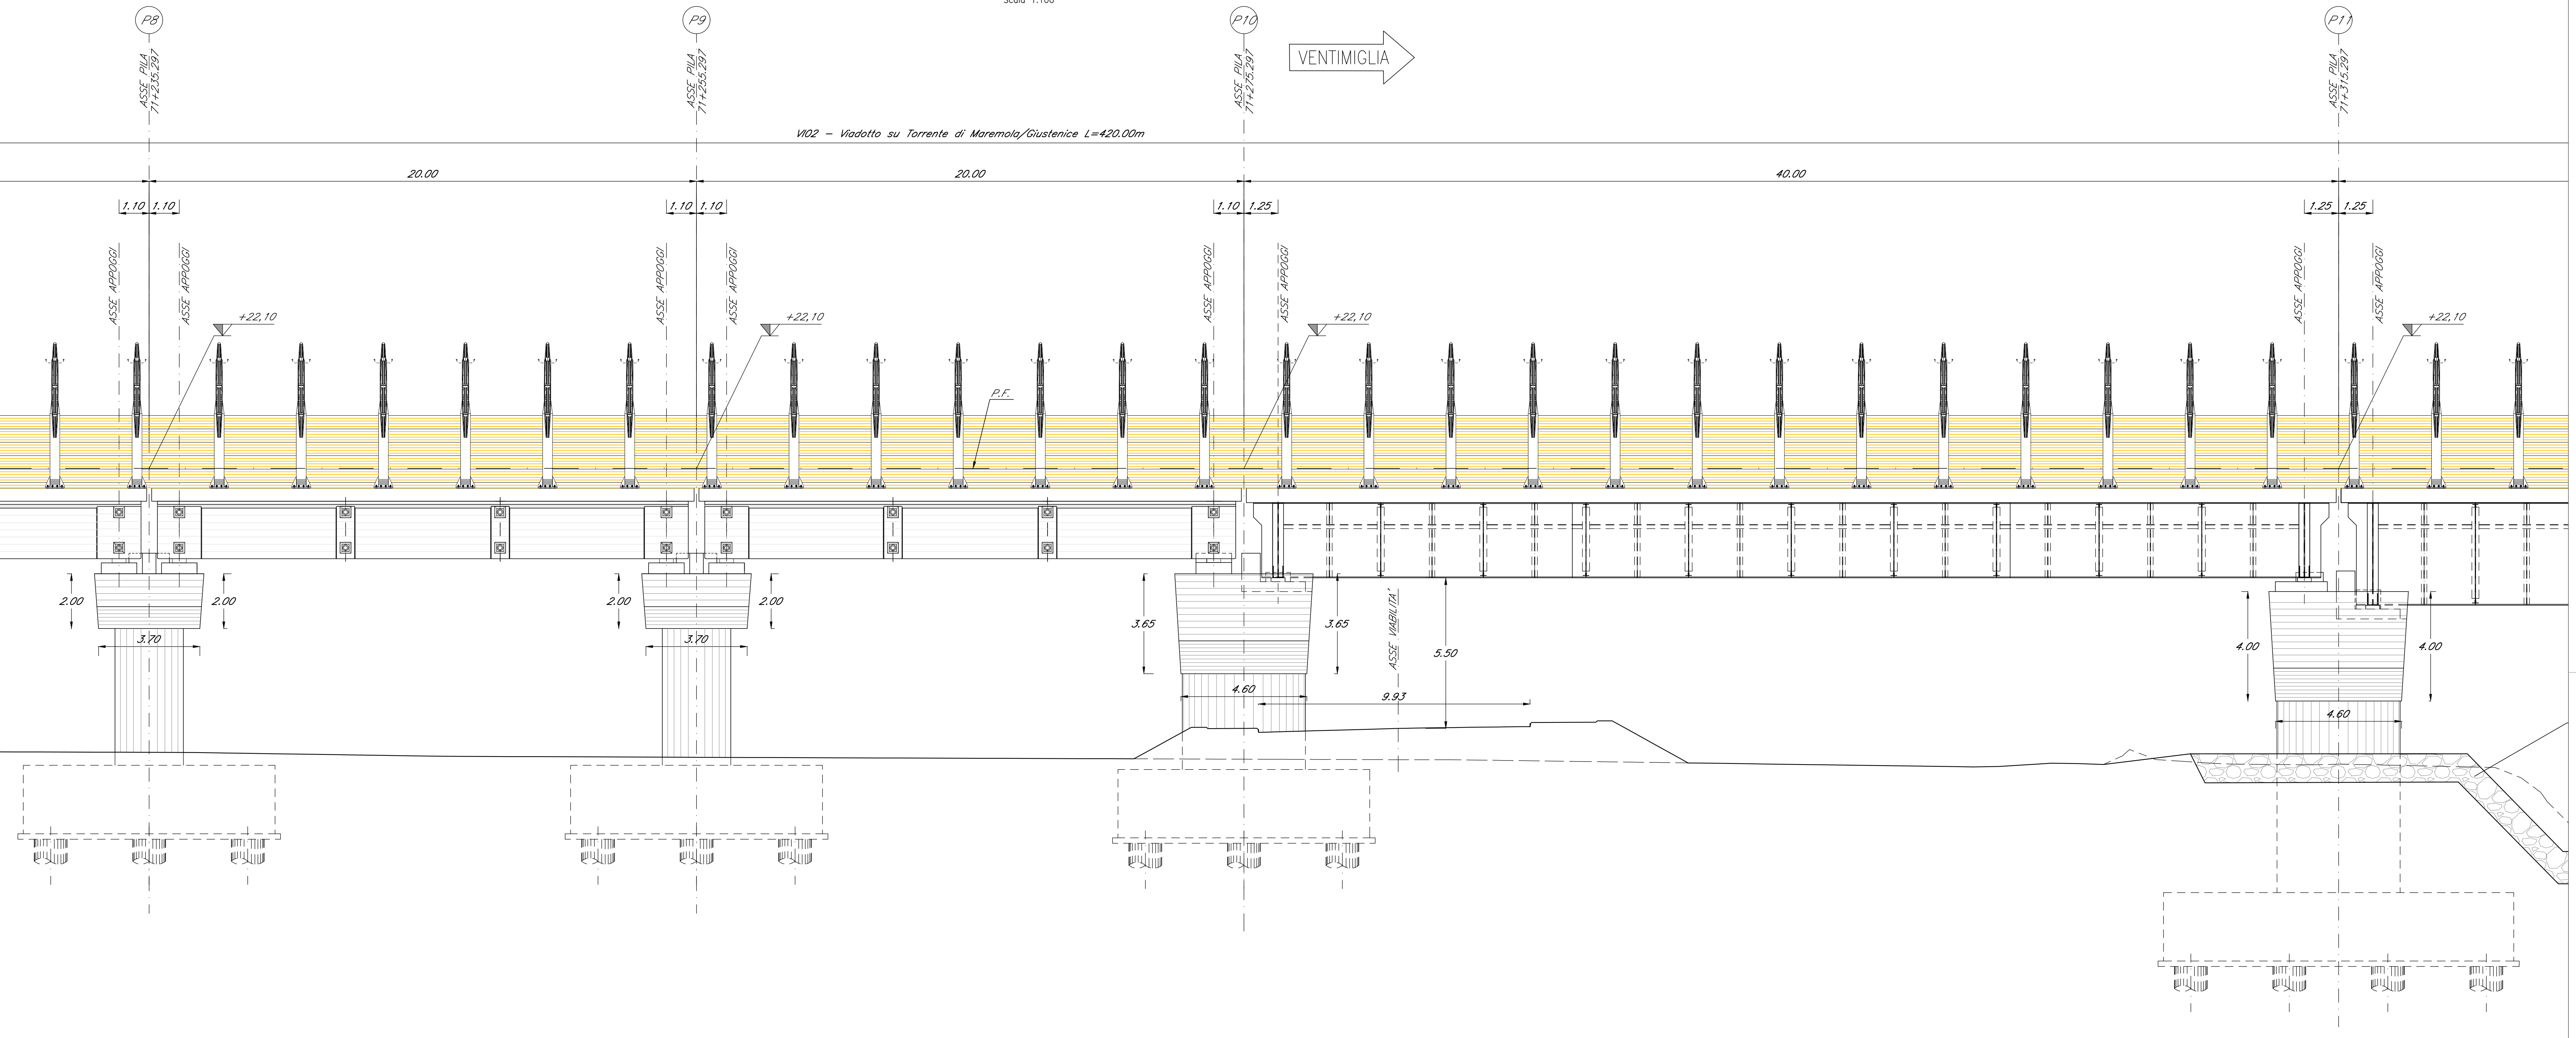

**SEZIONE LONGITUDINALE**  
Scala: 1:100

VI02 - Viadotto su Torrente di Maremola/Giustenice L=420,00m

VENTIMIGLIA

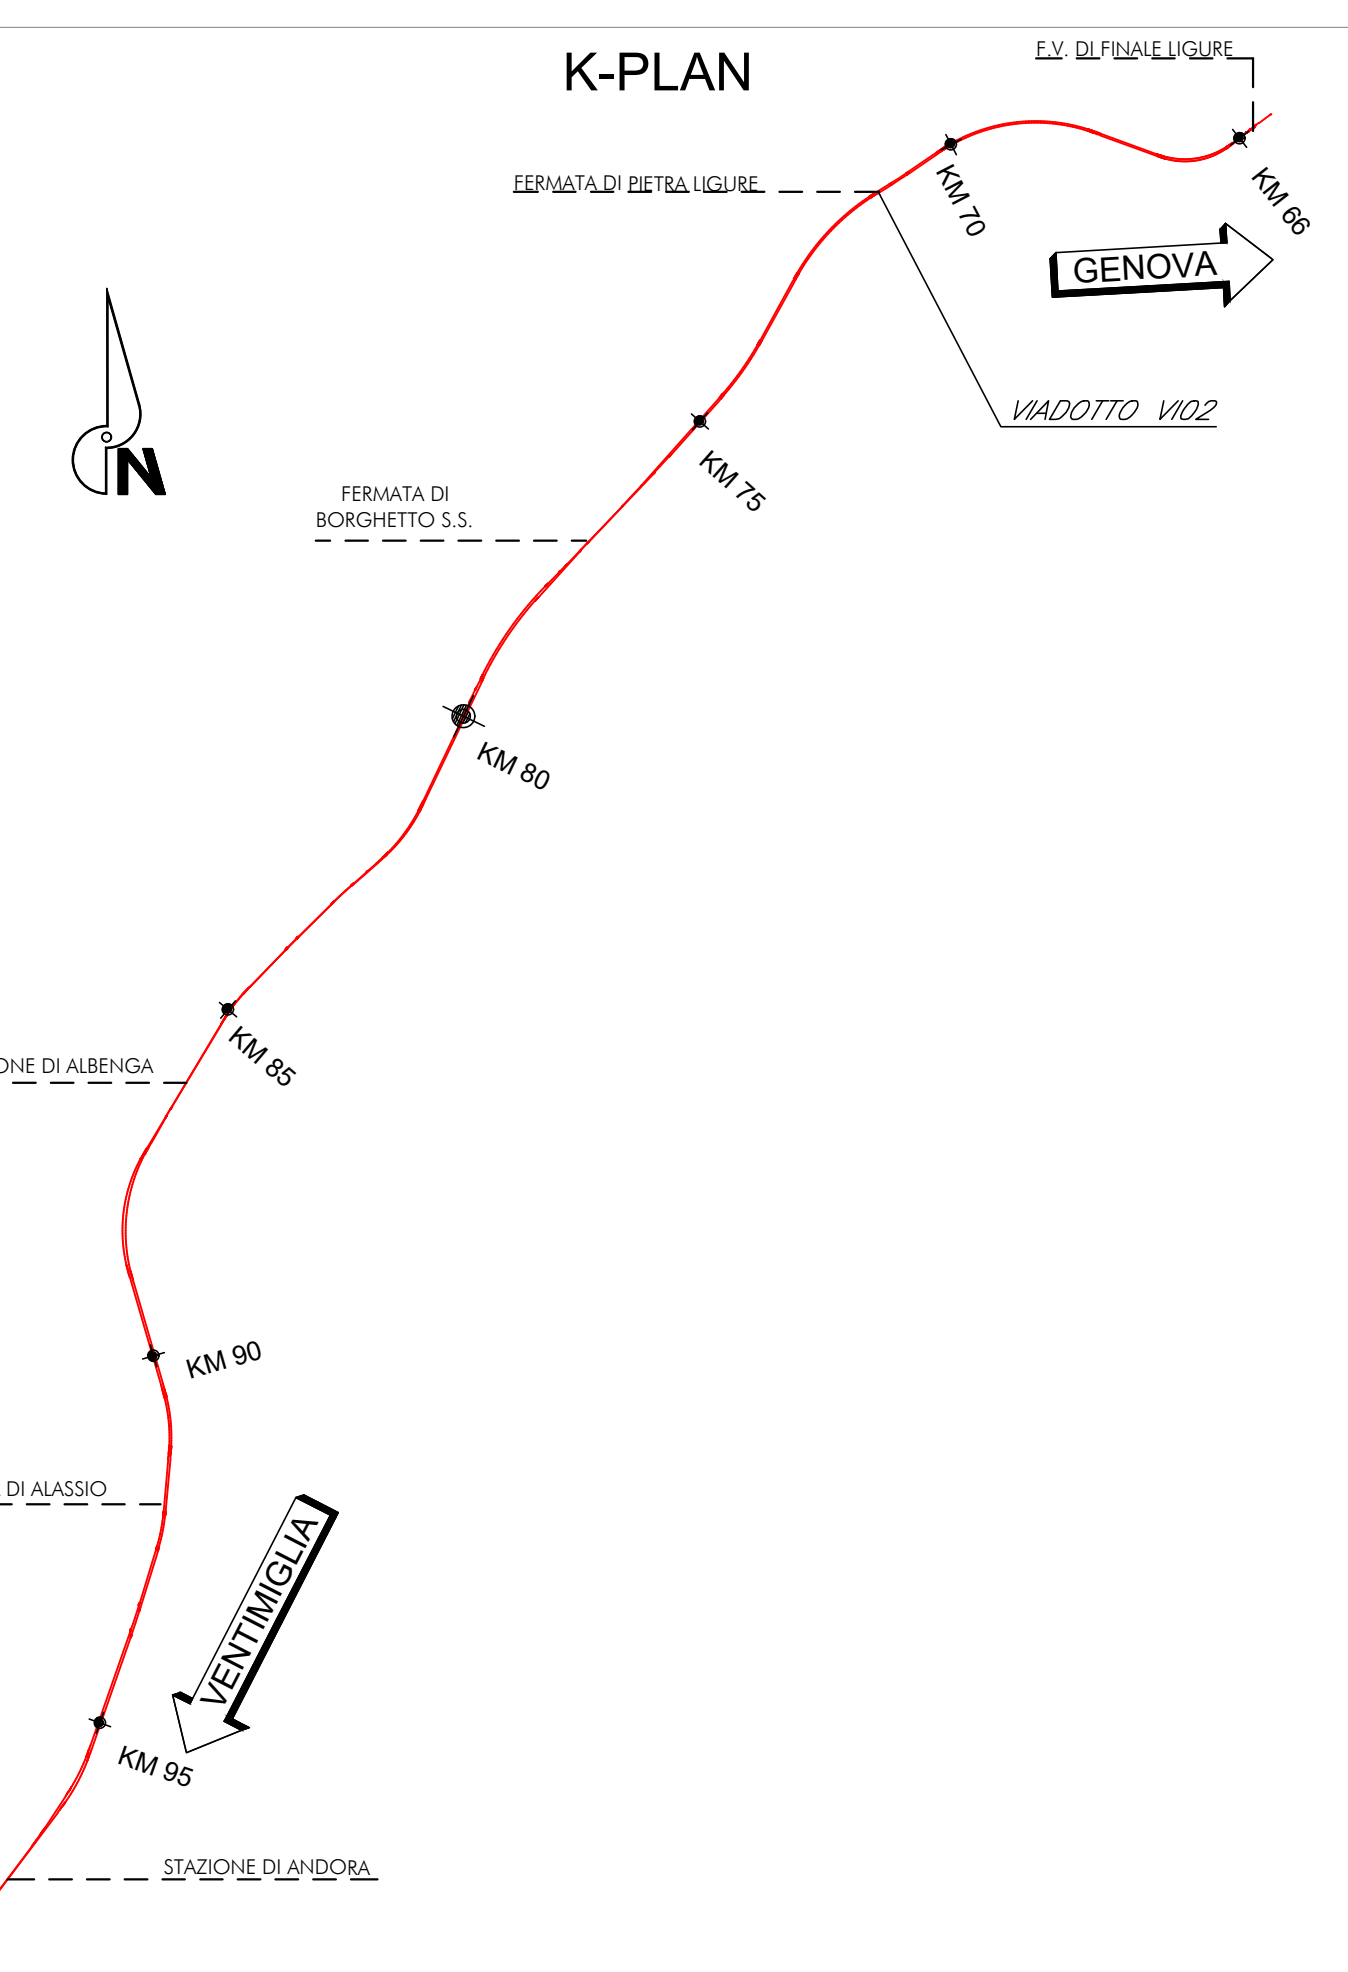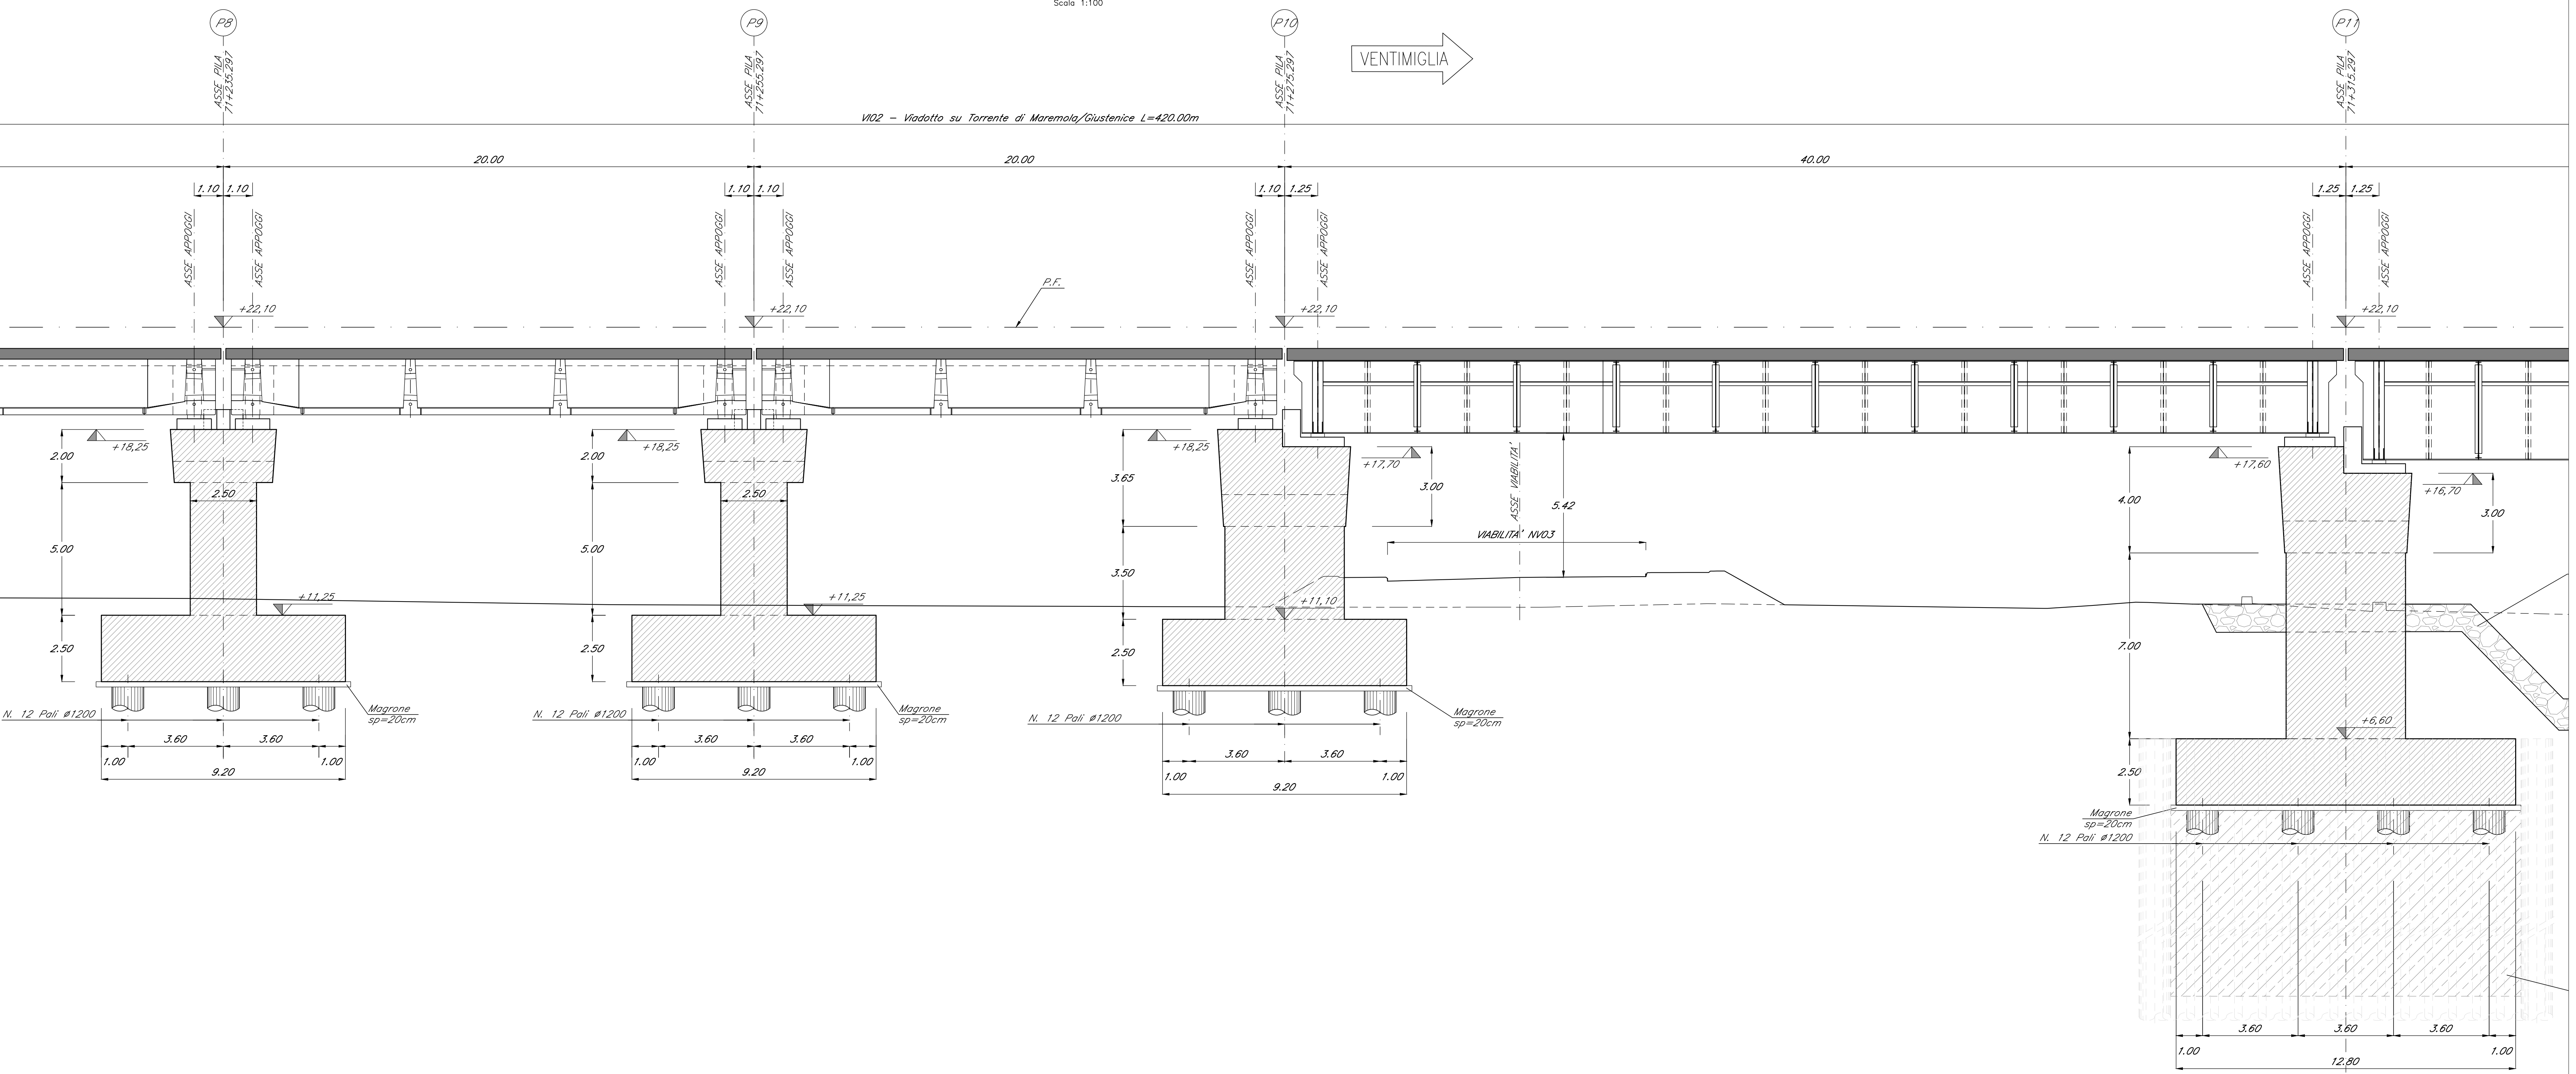

**NOTE:**  
Per tabella materiali, incidenze e lunghezze poli si rimanda all'elaborato IV010009TTV0000001

COMMITTENTE: **RFI** RETE FERROVIARIA ITALIANA GRUPPO FERROVIE DELLO STATO ITALIANE

PROGETTAZIONE: **ITALFERR** GRUPPO FERROVIE DELLO STATO ITALIANE

**U.O. OPERE CIVILI**  
**PROGETTO DEFINITIVO**  
**RADDOPPIO DELLA LINEA GENOVA - VENTIMIGLIA**  
**TRATTA FINALE LIGURE - ANDORA**  
**OPERE PRINCIPALI - VIADOTTI E CAVALCAVIA**  
VI02-Viadotto su Torrente Maremola/Giustenice da km 71+015 a km 71+040  
Prospetto e Sezione longitudinale bin. Pari. tav. 4/6

SCALA: 1:100

COMMESSA LOTTO FASE ENTE TIPO DOC. OPERA/DISCIPLINA PROGR. REV.

IV01 00 D 09 PA VI02A0 010 B

Rev.	Descrizione	Redatto	Data	Verificato	Data	Approvato	Data	Autorizzato	Data
A	Emissione esecutiva	C. Grassi	01/2021	F. Sestini	01/2021	A. Vignoli	01/2021	A. Vignoli	01/2021
B	Emissione definitiva	C. Grassi	01/2022	F. Sestini	01/2022	A. Vignoli	01/2022	A. Vignoli	01/2022

File: IV010009PAV02A0010B.DWG n. Etab.: